


ФРАГМЕНТ ПЛАНУ НА ВІДМ.-4.200 З МЕРЕЖАМИ ВОДОПРОВОДУ ТА КАНАЛІЗАЦІЇ

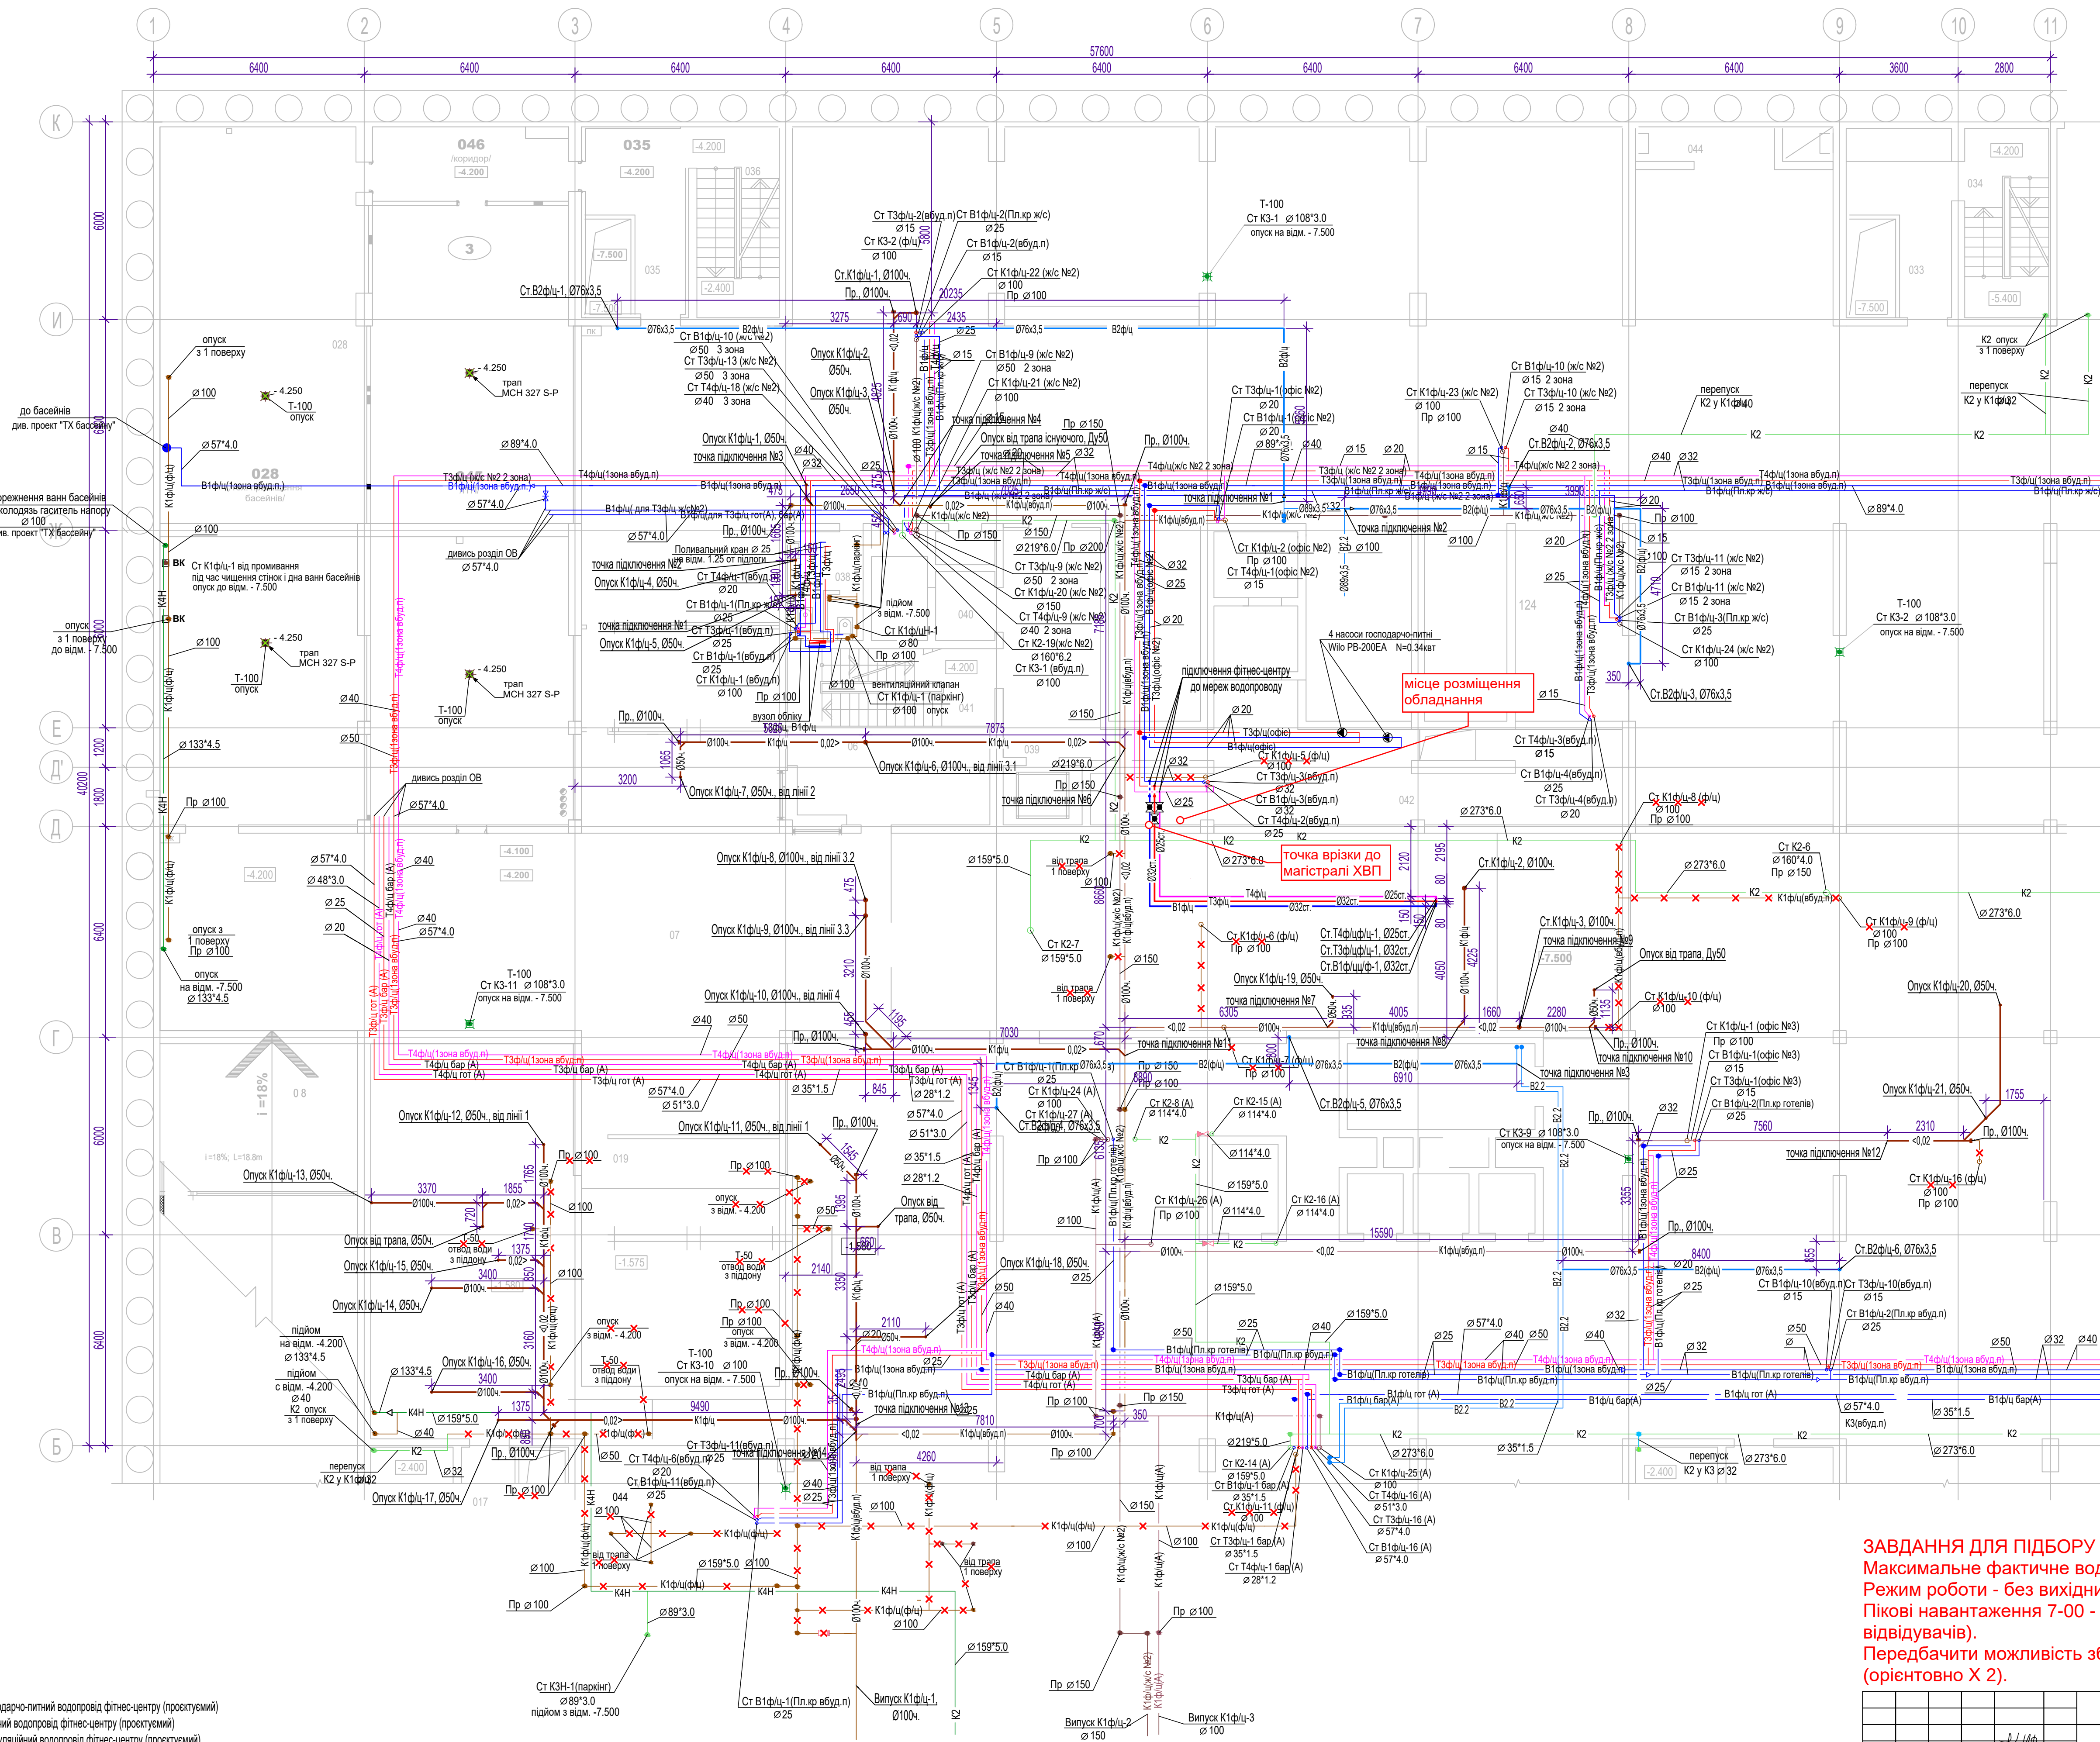

ЗАВДАННЯ ДЛЯ ПІДБОРУ ОБЛАДНАННЯ
 Максимальне фактичне водоспоживання за місяць - 50м.куб.
 Режим роботи - без вихідних, 7-00 - 22-00.
 Пікові навантаження 7-00 - 9-00, 17-00 - 20-00 (максимальна кількість відвідувачів).
 Передбачити можливість збільшення потужності водопідготовки (орієнтовно X 2).

- Умовні позначення:
- B1фц - господарчо-питний водопровід фітнес-центру (проектуюми)
 - T3фц - гарячий водопровід фітнес-центру (проектуюми)
 - T4фц - циркуляційний водопровід фітнес-центру (проектуюми)
 - B2фц - протилежний водопровід фітнес-центру (проектуюми)
 - B2.2фц - протилежний водопровід (сінюючий)
 - K1фц - побутова каналізація фітнес-центру (проектуюма)
 - K1фц(вбуд.п) - побутова каналізація будованих приміщень (сінююча)
 - Х Х Х - демонтаж мережі

						ПБ-91-ВК		
Зм.1	-	1	<i>Р.П.П.</i> 07.23	Житловий будинок з підземним гаражем та об'єктами соціально-побутового призначення по проєкт. Перемоги, 55/2 у Солом'янському районі м. Києва.				
Зм.	Кіп'як	Архуш / Недок.	Підпис	Дата				
ГАП	Чаленко			06.23	Офіс-центр	Стадія	Архуш	Архуше
						Р	2	
Розробив	Калиновська	<i>Р.П.П.</i> 06.23			Фрагмент плану на відм. -4.200 з мережами водопроводу та каналізації	ТОВ "БК "Міськбудінвест" Проектне бюро		
Перевіряв	Кучеренко	<i>Р.П.П.</i> 06.23						