


WC, 1 поверх, M1:50

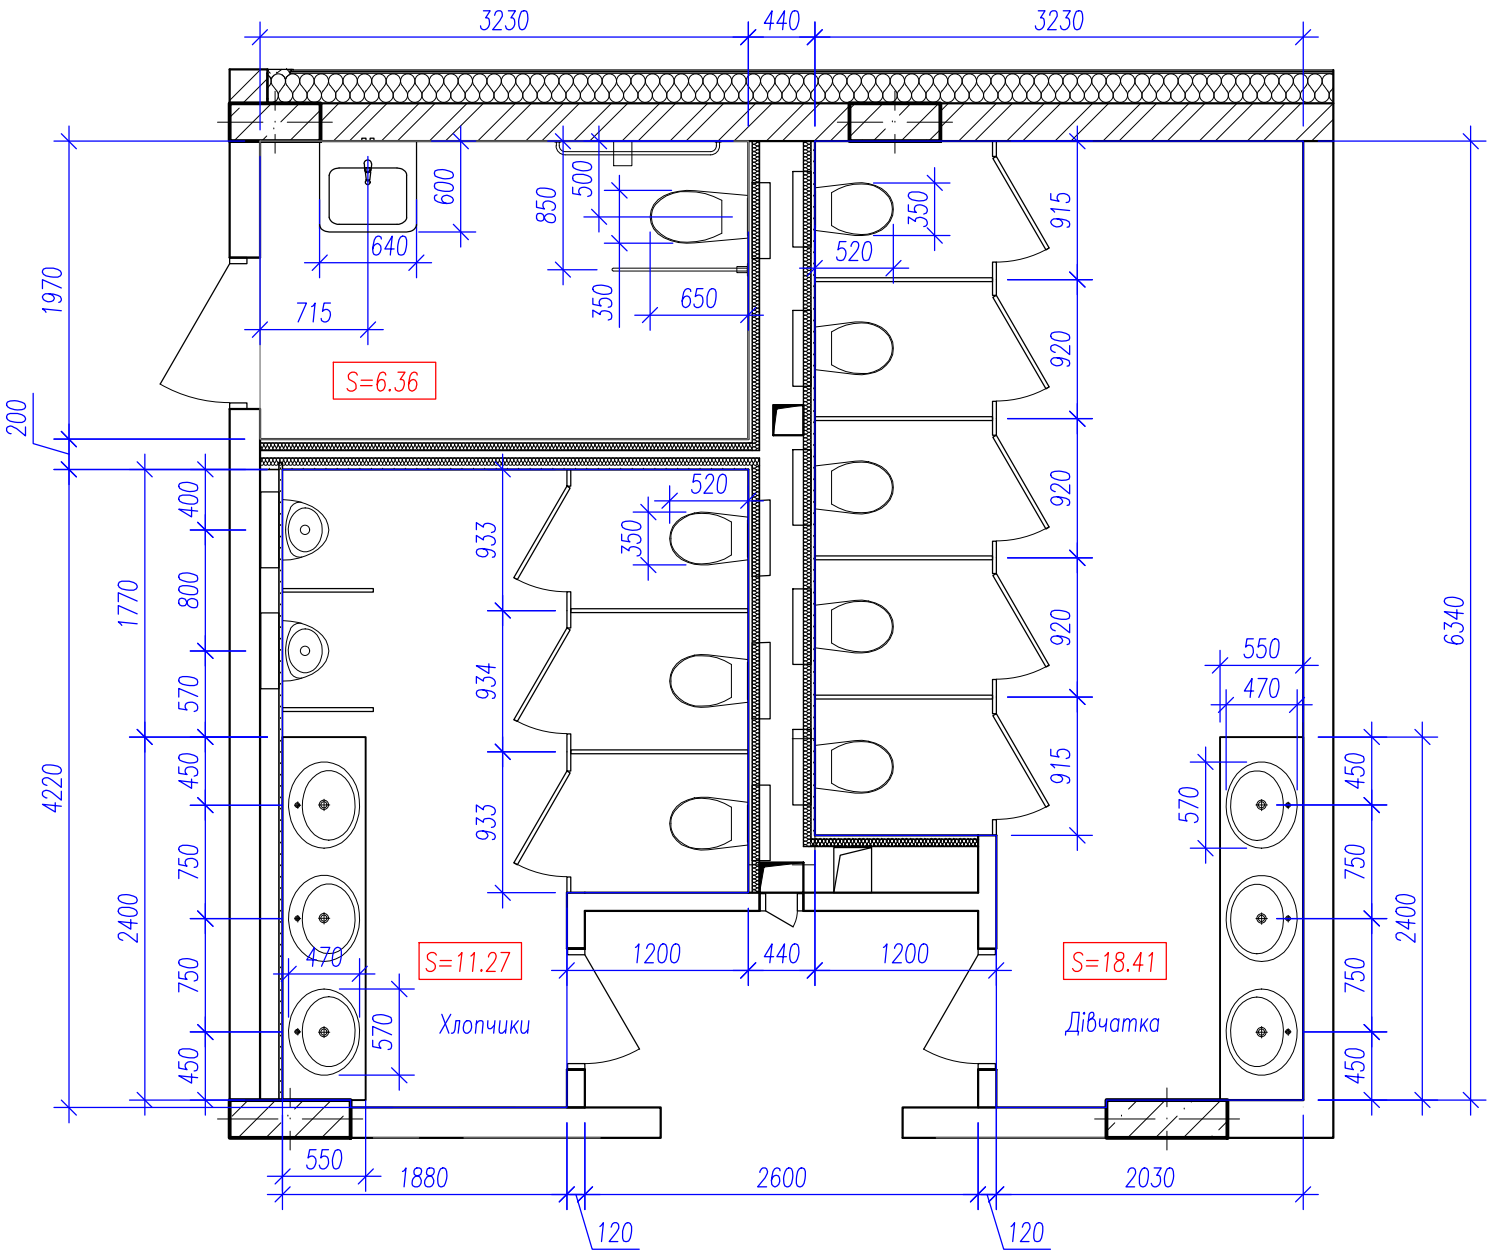

WC підлога, 1 поверх, M1:50

