

ТОВ "ЛАЙТОН ЮЕЙ"

Будівництво житлового комплексу з вбудовано -прибудованими
нежитловими приміщеннями та підземним паркінгом по вул. Миколи
Кибальчича, 1 у Дніпровському районі м. Києва.

РОБОЧА ДОКУМЕНТАЦІЯ

Том


Архітектурно-декоративного освітлення фасадів.
Електротехнічна частина.

270524 /Р-ФДО

2025

Дане креслення не підлягає копіюванню або передачі іншим організаціям чи особам без дозволу ТОВ "ЛАЙТОН ЮЕЙ"

формат A4 Portrait

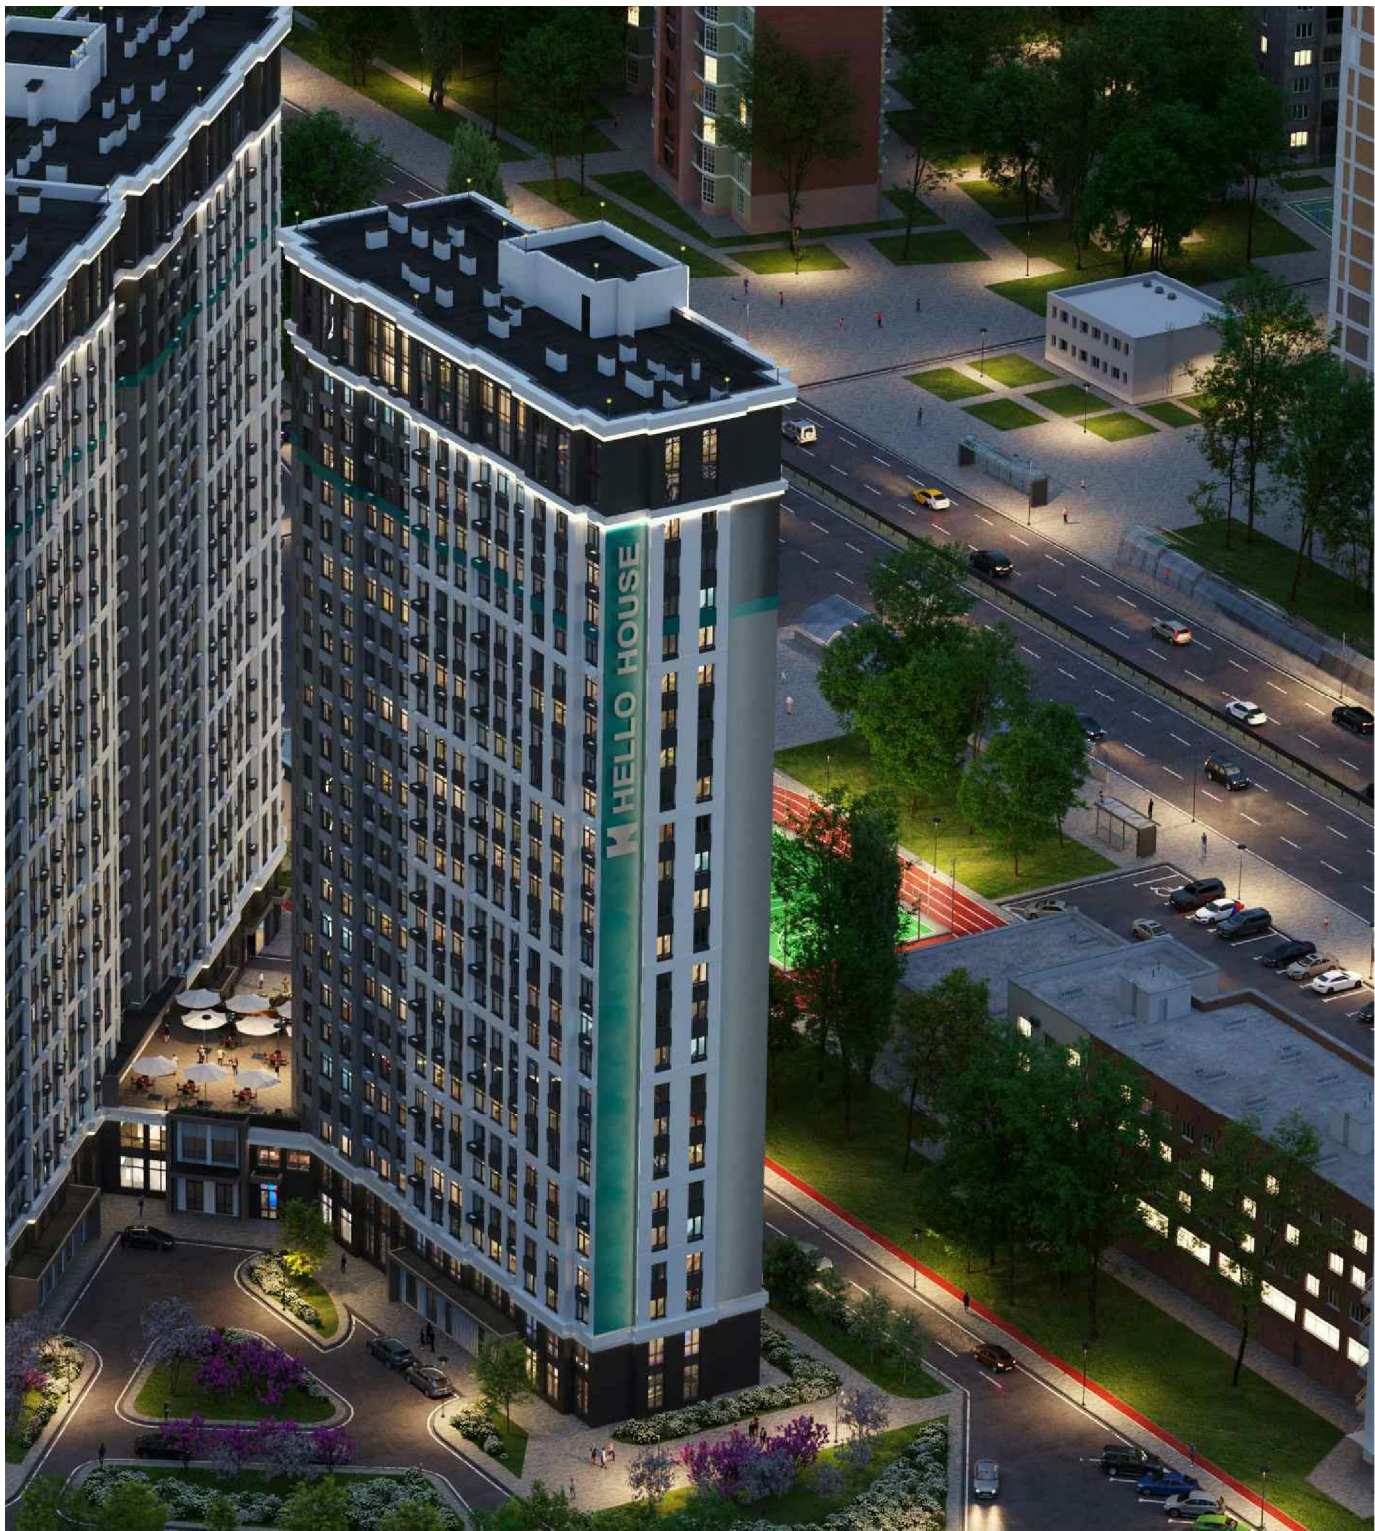

УЗГОДЖЕНО

Взам.інв.№

Підпис та дата

Інв. № ориг.

Зм.	Кільк.	Арк.	№ док.	Підп.	Дата
					01.2025
ГІП		Бачинський			01.2025
Розробив		Кравченко			01.2025
Перевірив		Бачинський			01.2025
Н.контроль		Літвінчук			01.2025
Гол.інженер					01.2025


270524 /Р-ФДО

Будівництво житлового комплексу з вбудовано -прибудованими нежитловими приміщеннями та підземним паркінгом по вул. Миколи Кибальчича, 1 у Дніпровському районі м. Києва.

Архітектурно-декоративне освітлення фасадів.
Житловий будинок. І черга. Секція 1.

Концепція архітектурного декоративного освітлення фасаду.

Стадія	Аркуш	Аркушів
Р	2	
ТОВ "ЛАЙТОН ЮЕЙ", Сертифікати АР№010764 2025		

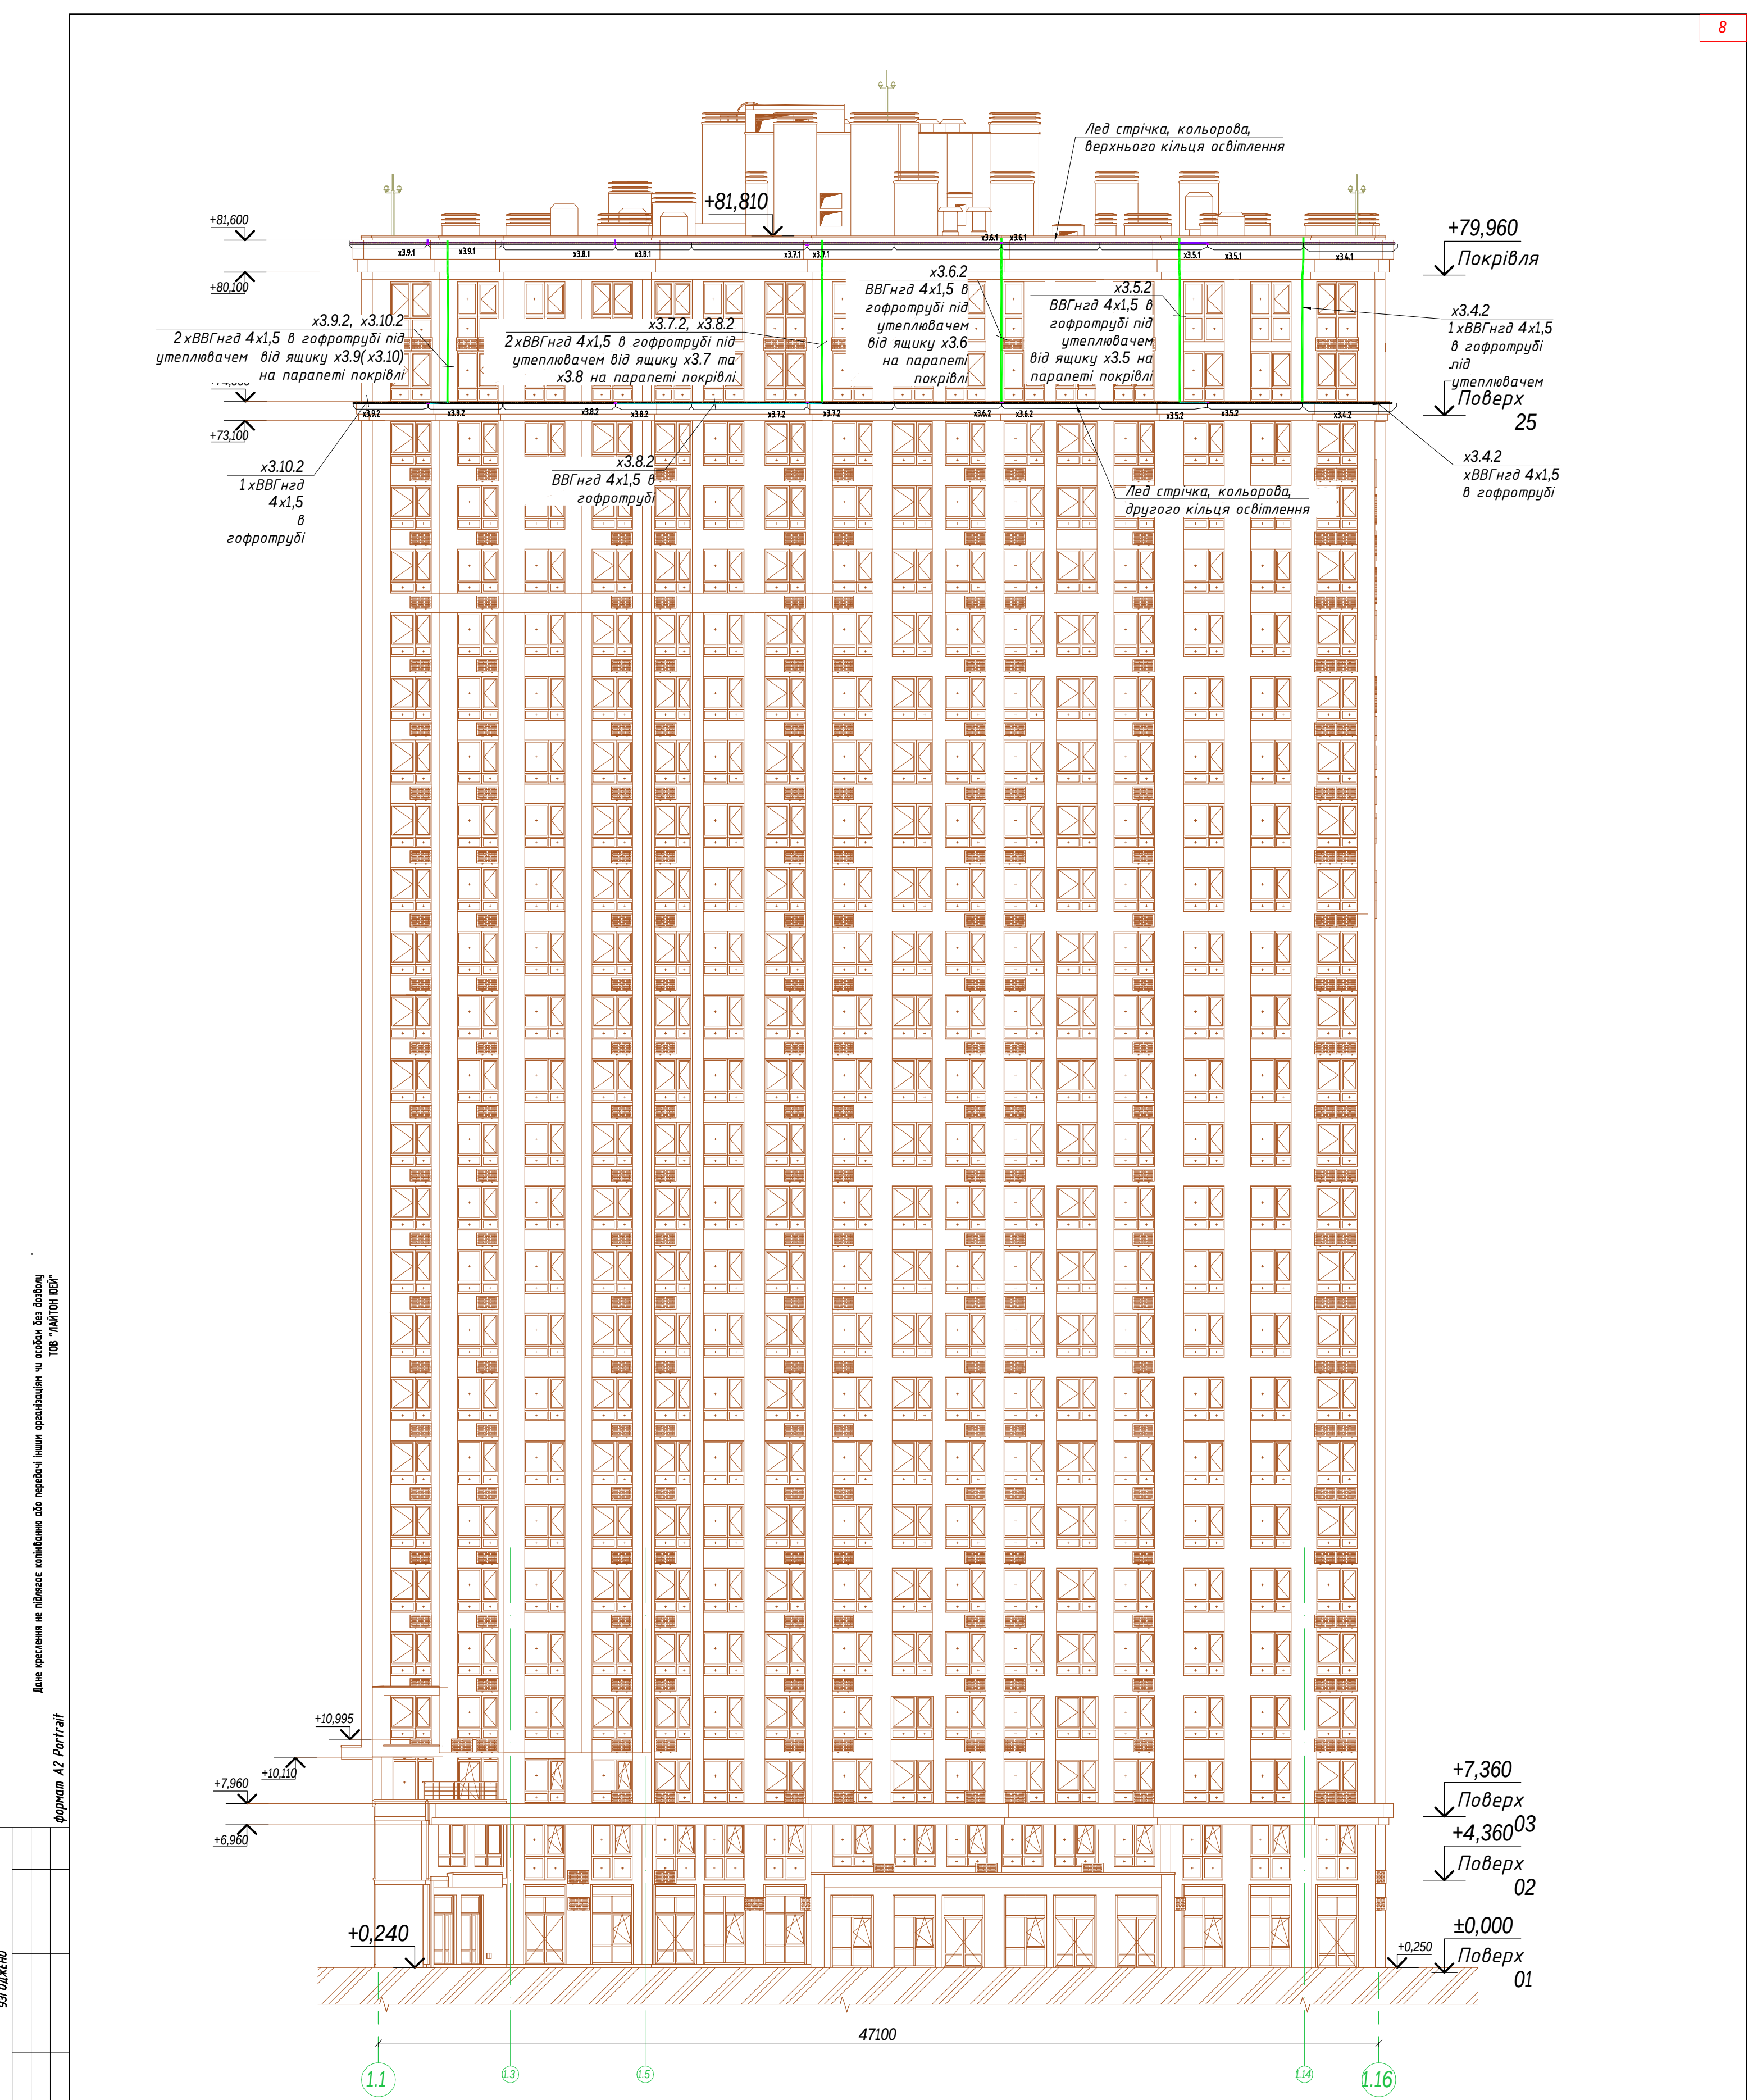

Дане креслення не підлягає копіюванню або передачі іншим організаціям чи особам без дозволу ТОВ "ЛАЙТОН ВЕЙ"


формат А2 Portrait


узгоджено

Інв. № орг.	Взам.інв.№
Підпис та дата	

- Прокладка кабелів до світильників
- З щита Щ301 (Щ302) до стелі - по стіні, скрито, в штробі, в гофротрубді.
- До стояку - по перекриттю, за підшивною стелею, відкрито, в гофротрубді (з індексом "нг"), кріплення однапковими скодами з кроком не більше 0,35 м;
- по стояку - в гофротрубді, проходки через перекриття в гладко висвердлених отворах або в обрізах металевих труб обробляються матеріалами групи "Піро-Сеїф"
- Відгалуження провідників виконується за допомогою мідних циліндричних гільз обжиманням або пайкою скруток, відгалуження ізолювати термоісадковою тапкою з клеєм та пошховати

- Примітки:
- Мережі живлення виконуються кабелем ВВГнгд.
 - Всі з'єднання виконуються у відповідності з ДСТУ ІЕС 61238-1-3:2019. З'єднання та розгалуження кабелів та проводів виконуються нерозбірними за допомогою пайки.
 - Підключення обладнання до гнучкого-багатожилового проводу без попереднього опресування або лудження кінців **ЗАБОРОНЯЄТЬСЯ!!!**

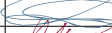						270524 /Р-ФДО			
						Будівництво житлового комплексу з відбудовано -прибудованими нежитловими приміщеннями та підземним паркінгом по вул. Миколи Кудальчица, 1 у Дніпровському районі м. Києва.			
Зм.	Кільк.	Арк.	Н док.	Підп.	Дата		Стадія	Аркуш	Аркушів
ГП		Бачинський			01.2025	Архітектурно-декоративне освітлення фасаду. Житловий будинок. І черга. Секція 1.	Р	3	
Розробив		Кравченко			01.2025				
Перевірив		Бачинський			01.2025				
Н.контроль		Літвінчук			01.2025	Фасад 1.1-1.16. Розміщення світильників.	ТОВ "ЛАЙТОН ВЕЙ", Сертифікати АР№00764 2025		
Гол.інженер					01.2025				

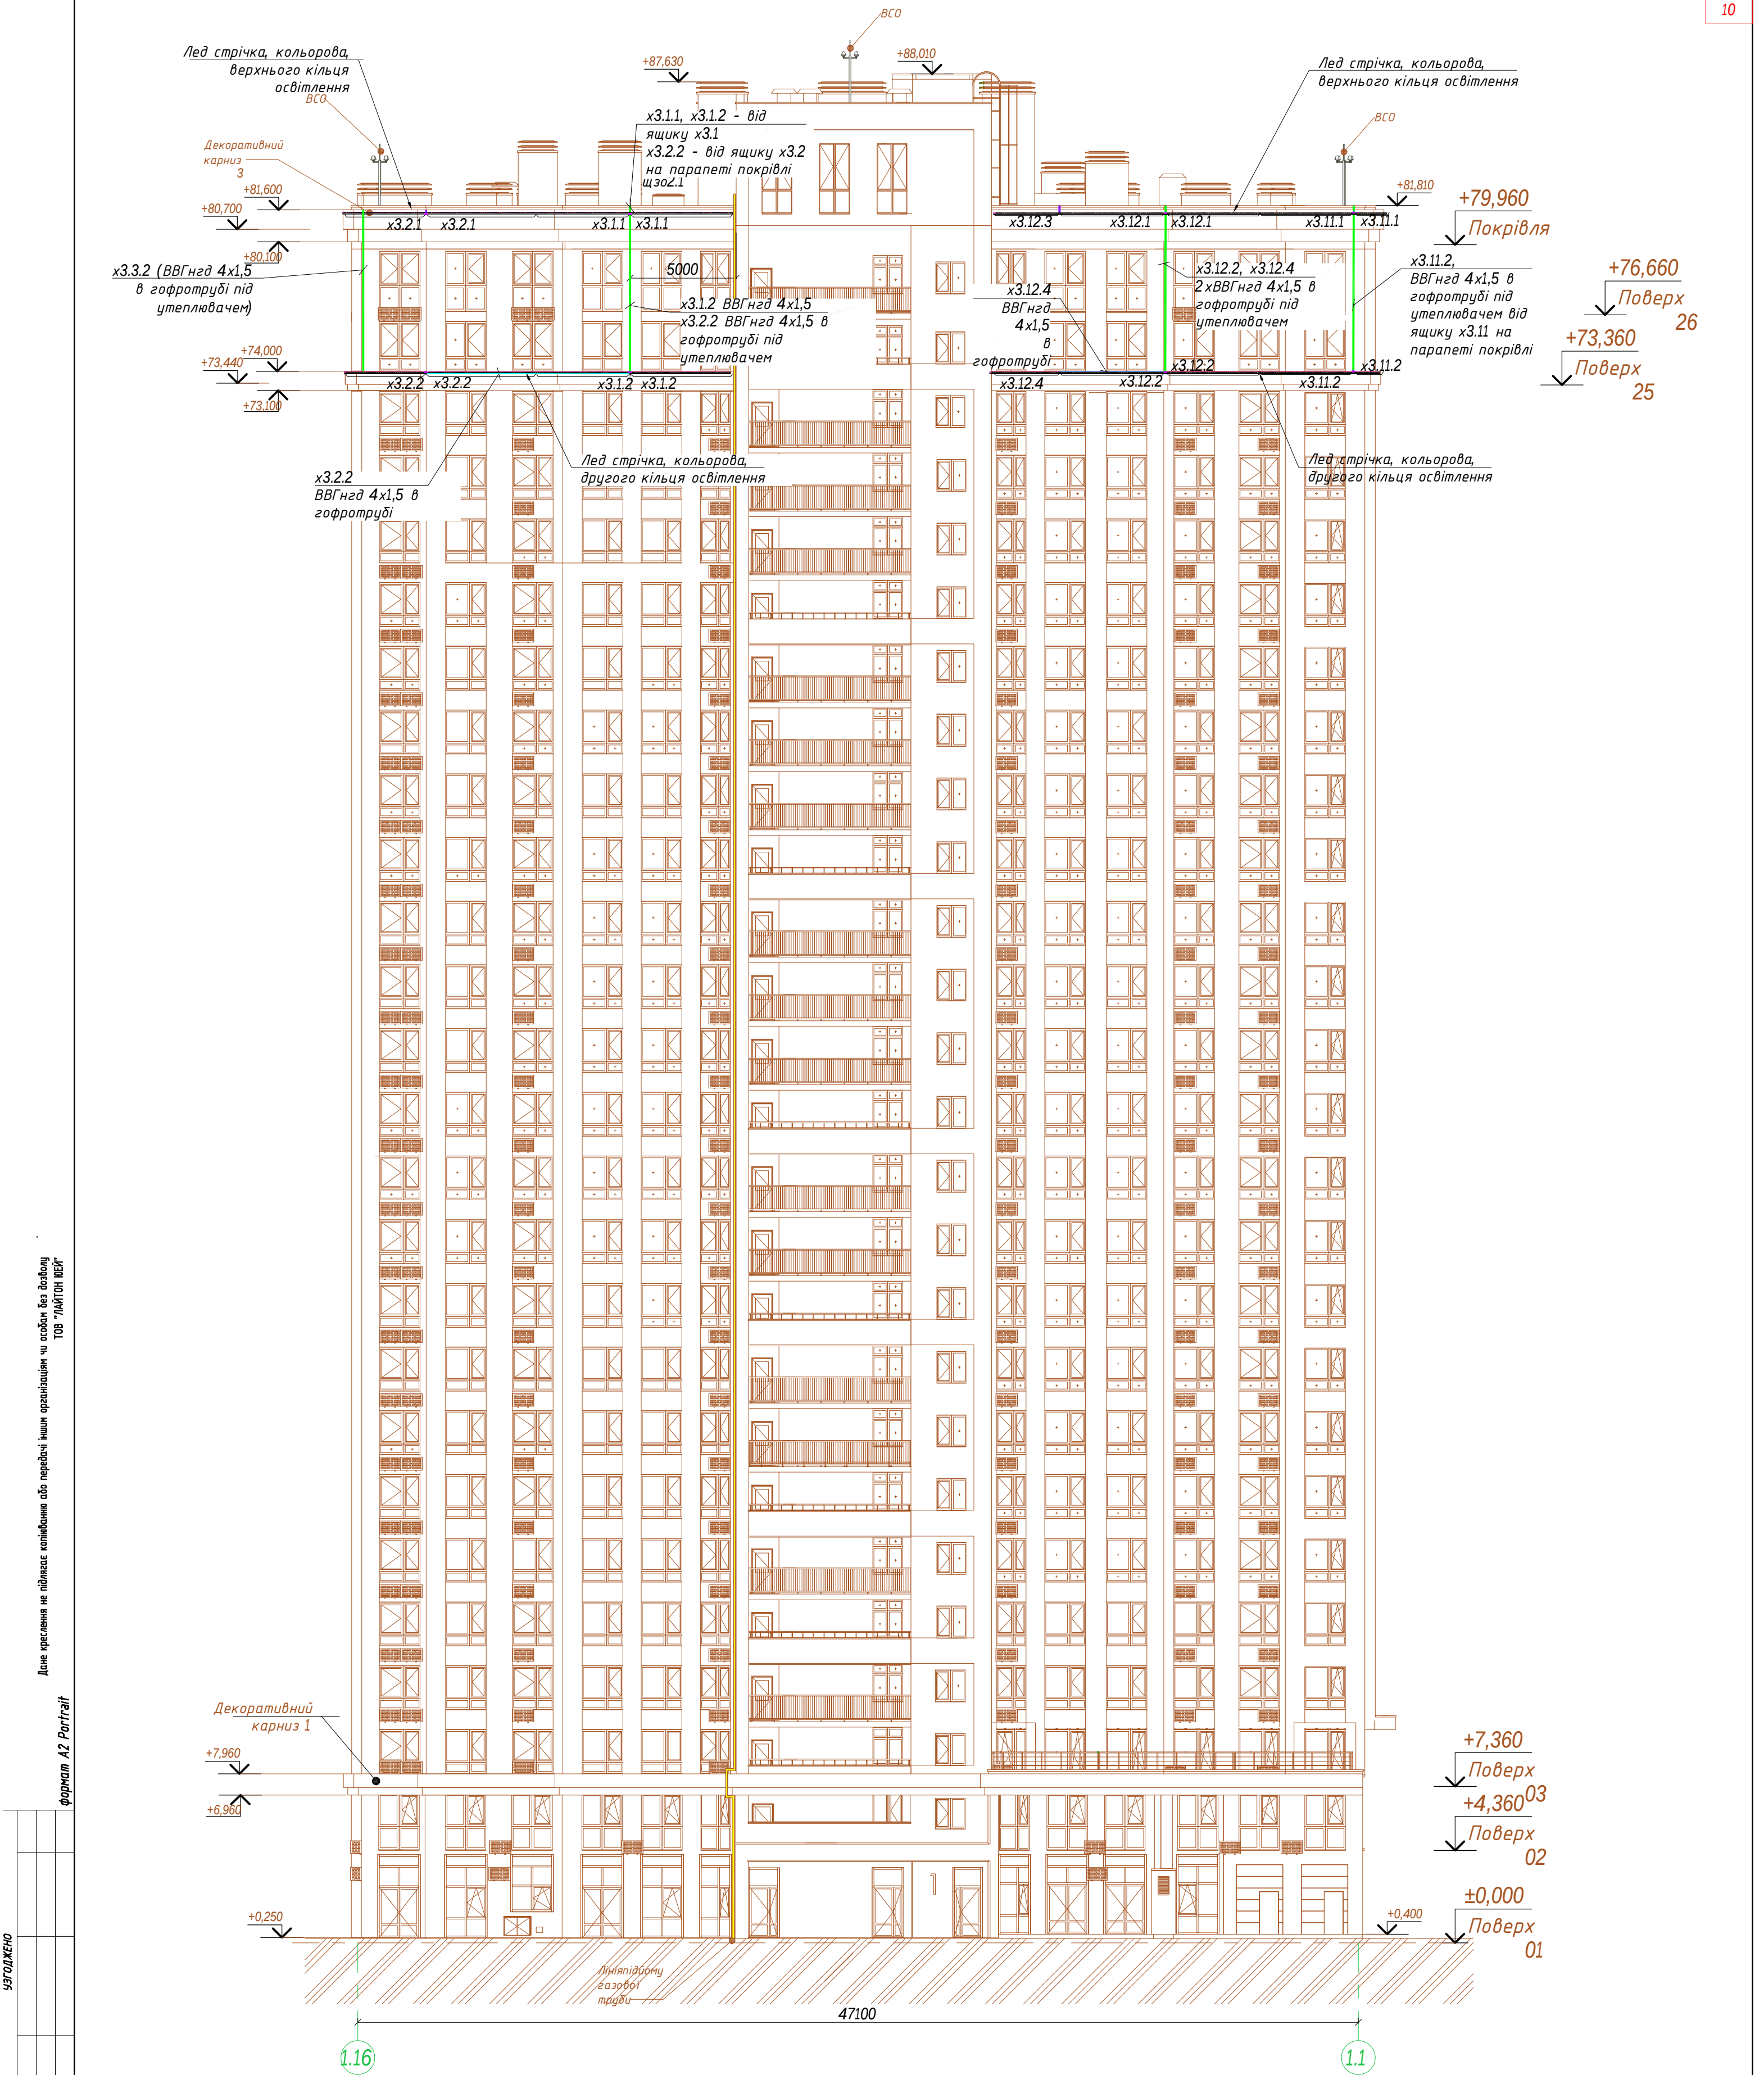

Дане креслення не підлягає копіюванню або передачі іншим організаціям чи особам без дозволу ТОВ "ЛАЙТОН ВЕЙ"

формат А2 Portrait

узгоджено

Інв. № орг.	Підпис та дата	Взам.інв.№

- Прокладка кабелів до світильників.
 - З щита Щ301 (Щ302) до стелі - по стіні, скрито, в штробі, в гофротрубі.
 - До стояку - по перекриттях, за підшивною стелею, відкрито, в гофротрубі (з індексом "нг"), кріплення однапоковими скодами з кроком не більше 0,35 м;
 - по стояку - в гофротрубі, проходки через перекриття в гладко висвердлених отворах або в обрізах металевих труб обробляються матеріалами групи "Піро-Сейф"
 - Відгалудження провідників виконується за допомогою мідних циліндричних гільз обжиманням або пайкою скруток, відгалудження ізолювати термоусадковою плівкою з клеєм та приховати


- Примітки:
- Мережі живлення виконуються кабелем ВВГнгд.
 - Всі з'єднання виконуються у відповідності з ДСТУ ІЕС 61238-1-3:2019. З'єднання та розгалуження кабелів та проводів виконуються нерозбірними за допомогою пайки.
 - Підключення обладнання до гнучкого-багатожилового проводу без попереднього опресування або лудження кінців ЗАБОРОНЯЄТЬСЯ!!!

						270524 /Р-ФДО			
						Будівництво житлового комплексу з відведено -прибудованими нежитловими приміщеннями та підземним паркінгом по вул. Миколи Кибальчица, 1 у Дніпровському районі м. Києва.			
Зм.	Кільк.	Арк.	Н док.	Підп.	Дата		Стадія	Аркуш	Аркушів
ГП		Бачинський			01.2025	Архітектурно-декоративне освітлення фасадів. Житловий будинок. І черга. Секція 1.	Р	5	
Розробив		Кравченко			01.2025				
Перевірив		Бачинський			01.2025				
Н.контроль		Літвінчук			01.2025	Фасад 1.16-1.1. Розміщення світильників.	ТОВ "ЛАЙТОН ВЕЙ", Сертифікати АР№00764 2025		
Гол.інженер					01.2025				

Дане креслення не підлягає копіюванню або передачі іншим організаціям чи особам без дозволу ТОВ "ЛАЙТОН ІДЕА" формат A2 Landscape

УЗГОДЖЕНО


Інв. № ориг.	Підпис та дата	Взам.інв.№

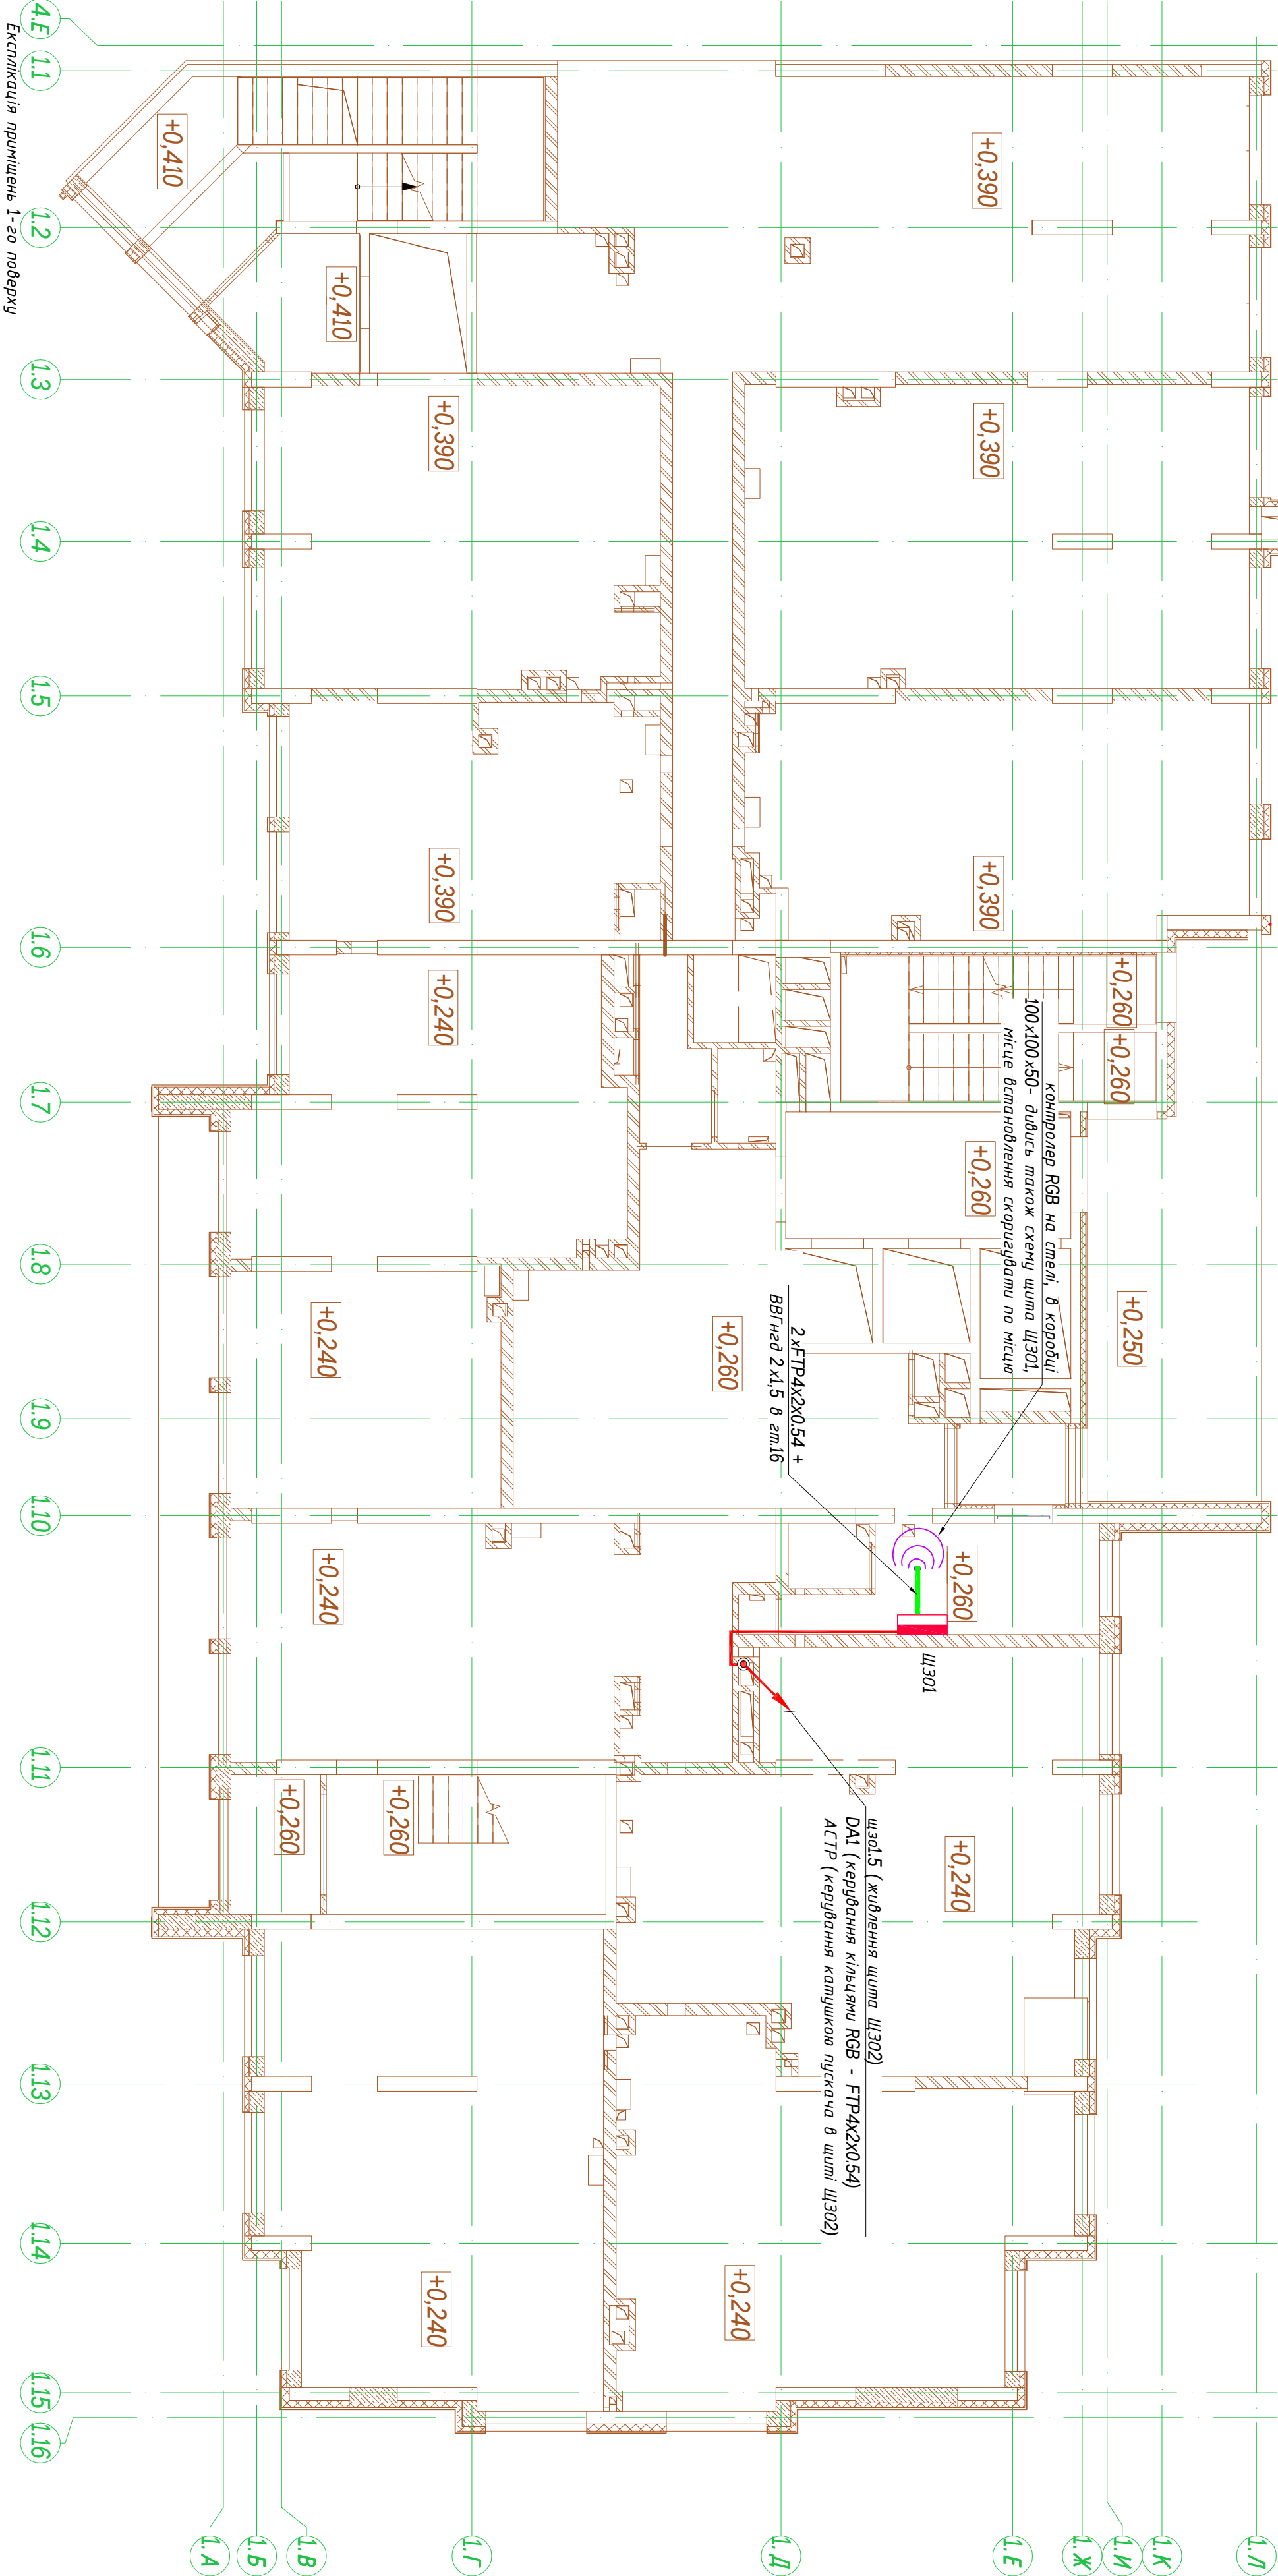


Номер	Найменування	Площа, м2
Місця загального користування		
Секція 1		
01	Тандур	3.43
02	Приміщення конс.	11.19
03	Санвузол	2.13
04	Хол	40.51
05	Кімната догляду за дитиною	4.41
06	Санвузол	2.12
07	Ліфтовий хол	14.20
08	Сходові клітки	1.90
09	Сходові клітки	1.96
09	Сходові клітки	81.77
Місця загального користування комерції, Секція 1		
010	Тандур	4.55
011	Сходові клітки	7.96
012	Сходові клітки	5.14
013	Тандур	4.28
014	Сходові клітки	1.85
015	Ліфтовий хол	6.51
		30.29
Нежитлові приміщення		
8	Підсобне приміщення торгівельного	100.07
		100.07
Нежитлові приміщення		
2	Торговельне приміщення	66.32
3	Торговельне приміщення	55.26
4	Торговельне приміщення	60.59
5	Торговельне приміщення	47.88
6	Торговельне приміщення	67.89
7	Торговельне приміщення	33.91
8	Торговельне приміщення	46.91
9	Торговельне приміщення	60.25
10	Торговельне приміщення	45.80
		484.81
	Загальна площа приміщень	696.94

1. Прокладка кабелів до стільників.
З шита ШЗ01 (ШЗ02) до стелі - по стіні, скріпо, в шпруді, в гофротрубі.
До стожку - по перекриття, за підшивною стелею, відкрито, в гофротрубі (з індексом "нг"), кріплення одинолпиковими скобами з кроком не більше 0,35 м;
по стожку - в гофротрубі, проходи через перекриття в гладко висвердлених отворах або в отворах металевих труб оброблюються матеріалом групи "Пиро-Селф"
Відгалуження проводів виконуються за допомогою мідних циліндричних гілз обжимним або паяним скрутком, відгалуження ізольовані термоусадковою трубкою з клеєм та приховані

270524 /Р-Ф10			
Будівництво житлового комплексу з об'єднано-прив'язаними нежитловими приміщеннями та підземним паркінгом по вул. Миколи Кібальчича, 1 у дніпродзержинському районі м. Києва.			
Эк.	Кілк.	Арх.	Н док. Під.
ГП	Бєвичєнєий	01.2025	Архітектурно-декоративне оздоблення фасадів.
Разробий	Кравченко	01.2025	Житловий будинок. І черга. Секція 1.
Перевірив	Бєвичєнєий	01.2025	
Інженер	Ліпінєий	01.2025	Плани 1-го поверху. Мережі оздоблення.
Головєенєер		01.2025	ТОВ "ЛАЙТОН ІДЕА". Сертифікат дотримання 2025

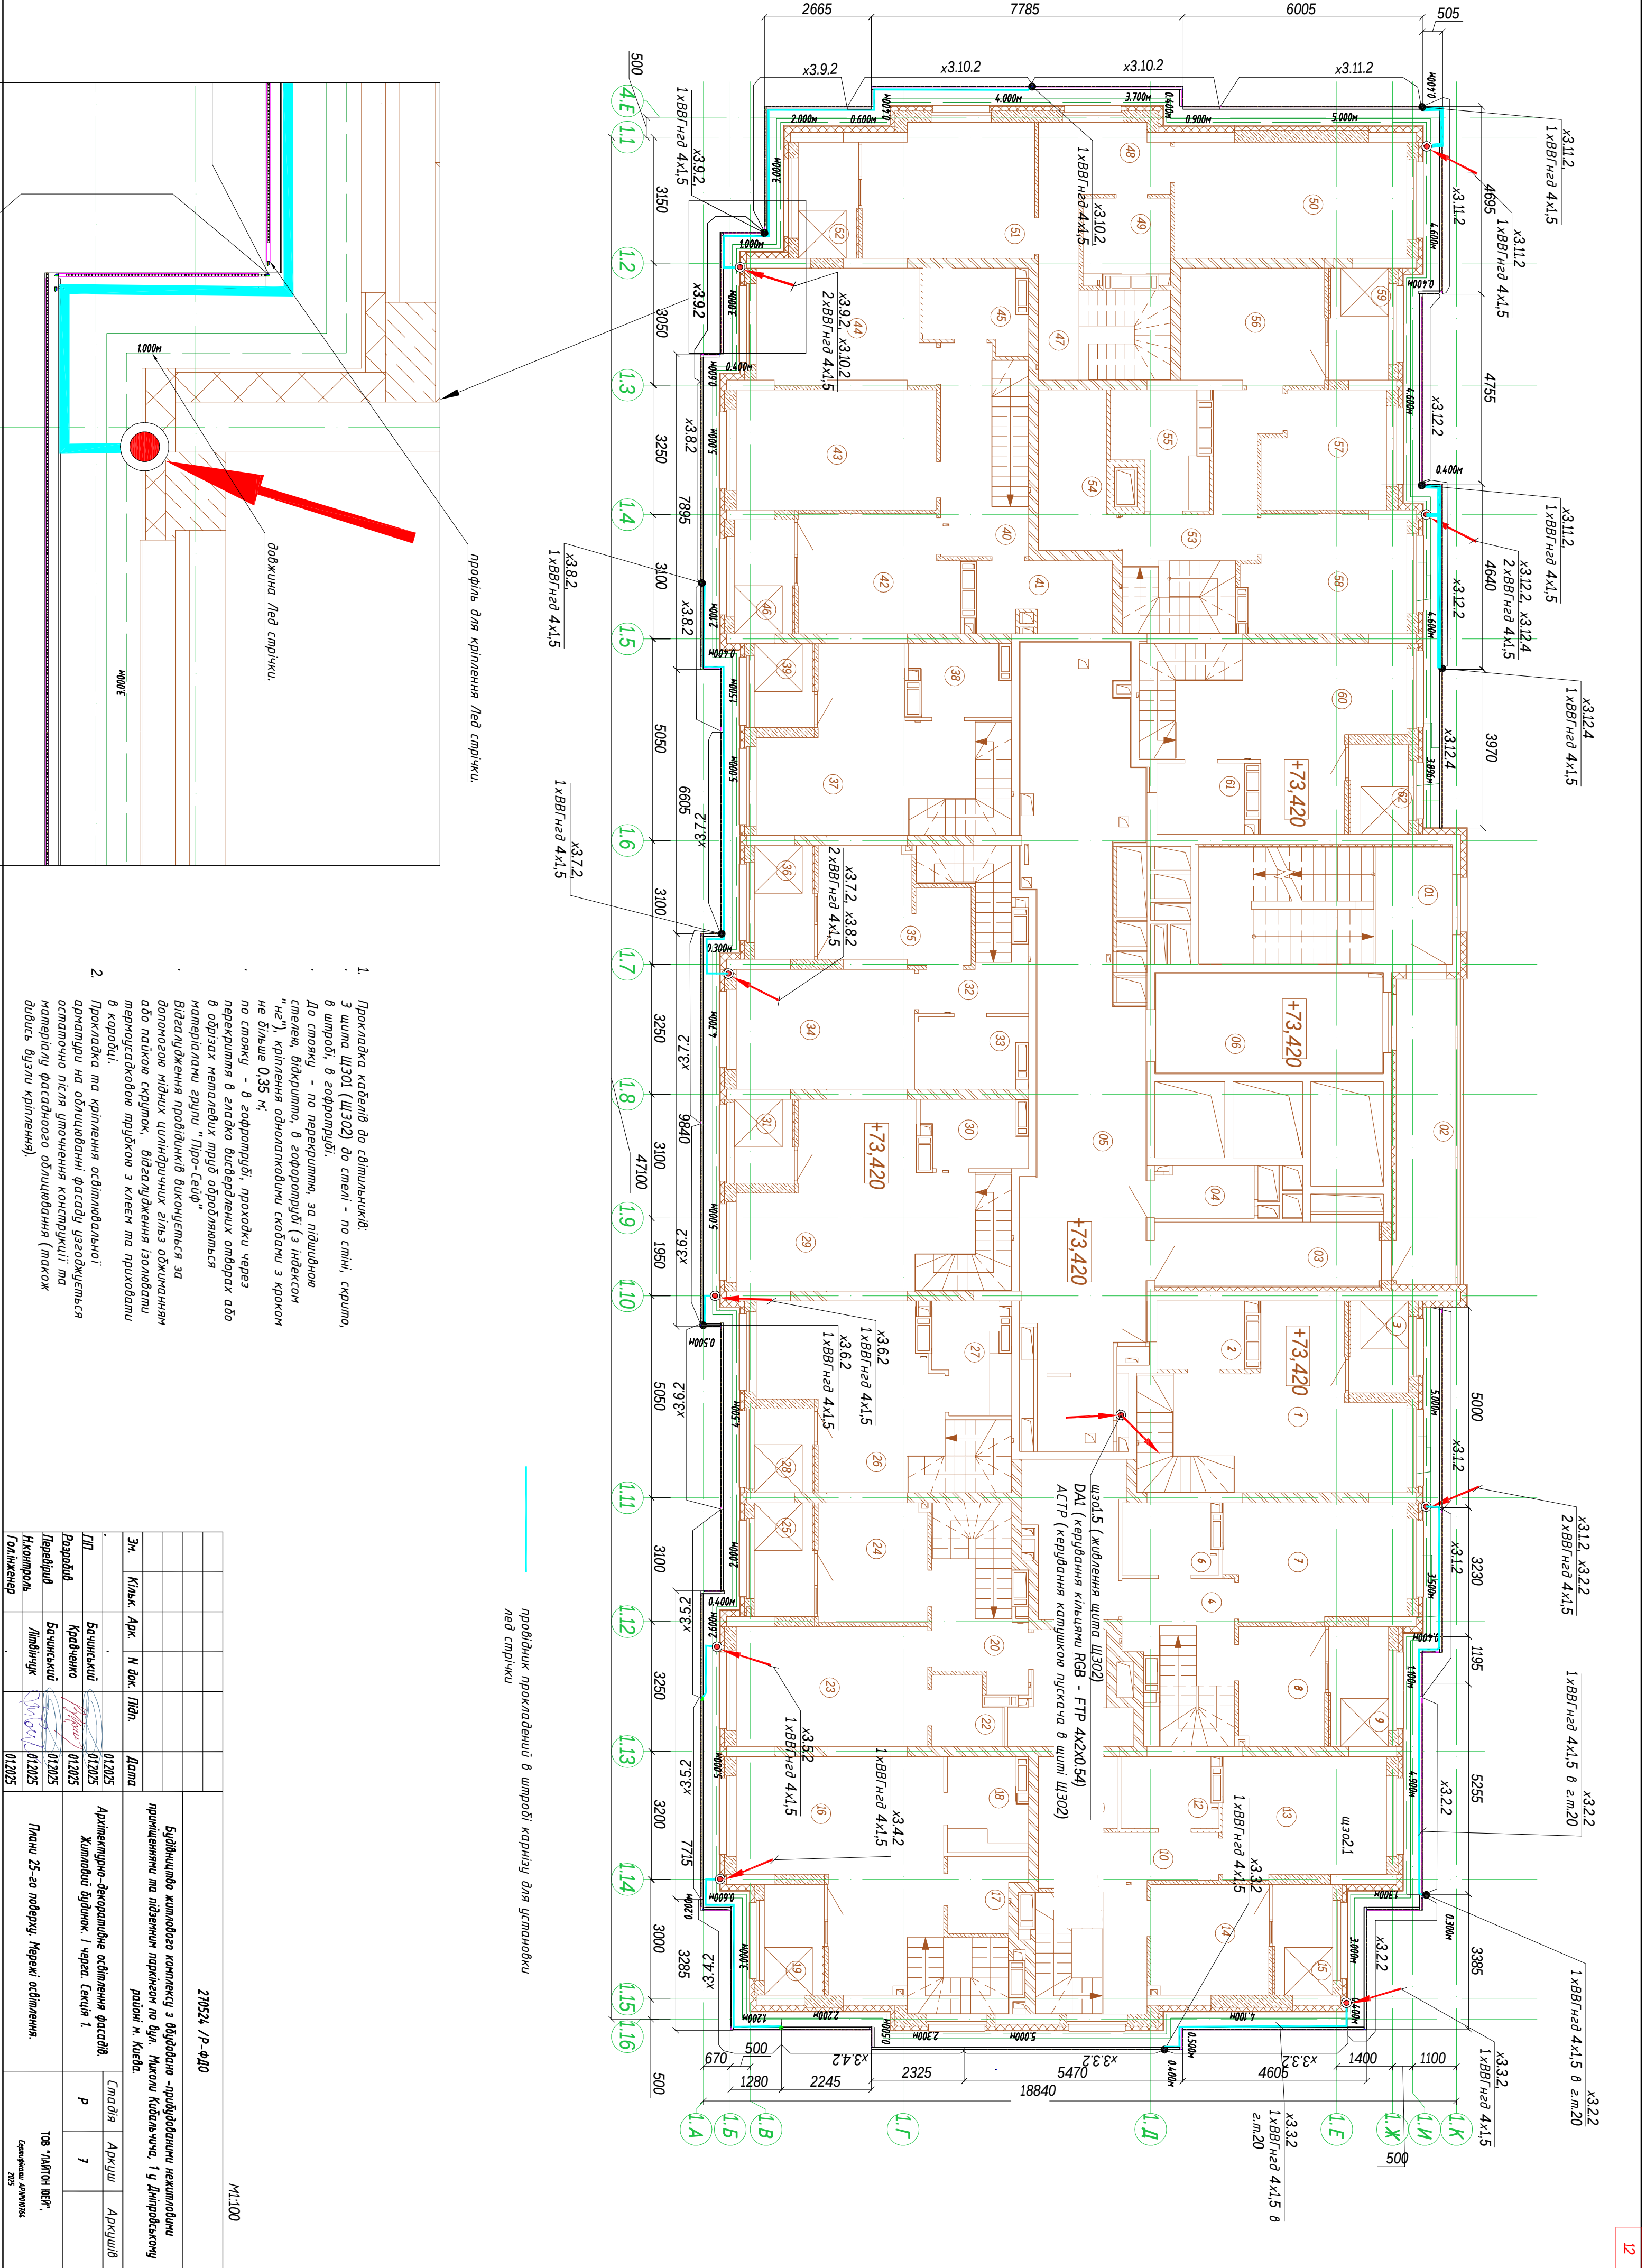


270524 / Р-Ф10				М1:100	
Будівництво житлового комплексу з об'єднано-приватними нежитловими приміщеннями та підземним паркінгом по вул. Миколи Київська, 1 у дніпропетровському районі м. Києва.					
Ек.	Кільк.	Арх.	Н. док.	Підп.	
ГП				Дата	
Розробий				01.2025	Архітектурно-декоративне оздоблення фасадів.
Перевірив				01.2025	Житловий будинок. І черга. Секція 1.
Інженер				01.2025	Плани 25-го поверху. Межі оздоблення.
Головний				01.2025	ТОВ "ЛАЙТОН ІДЕА". Сертифікат проекту 2025

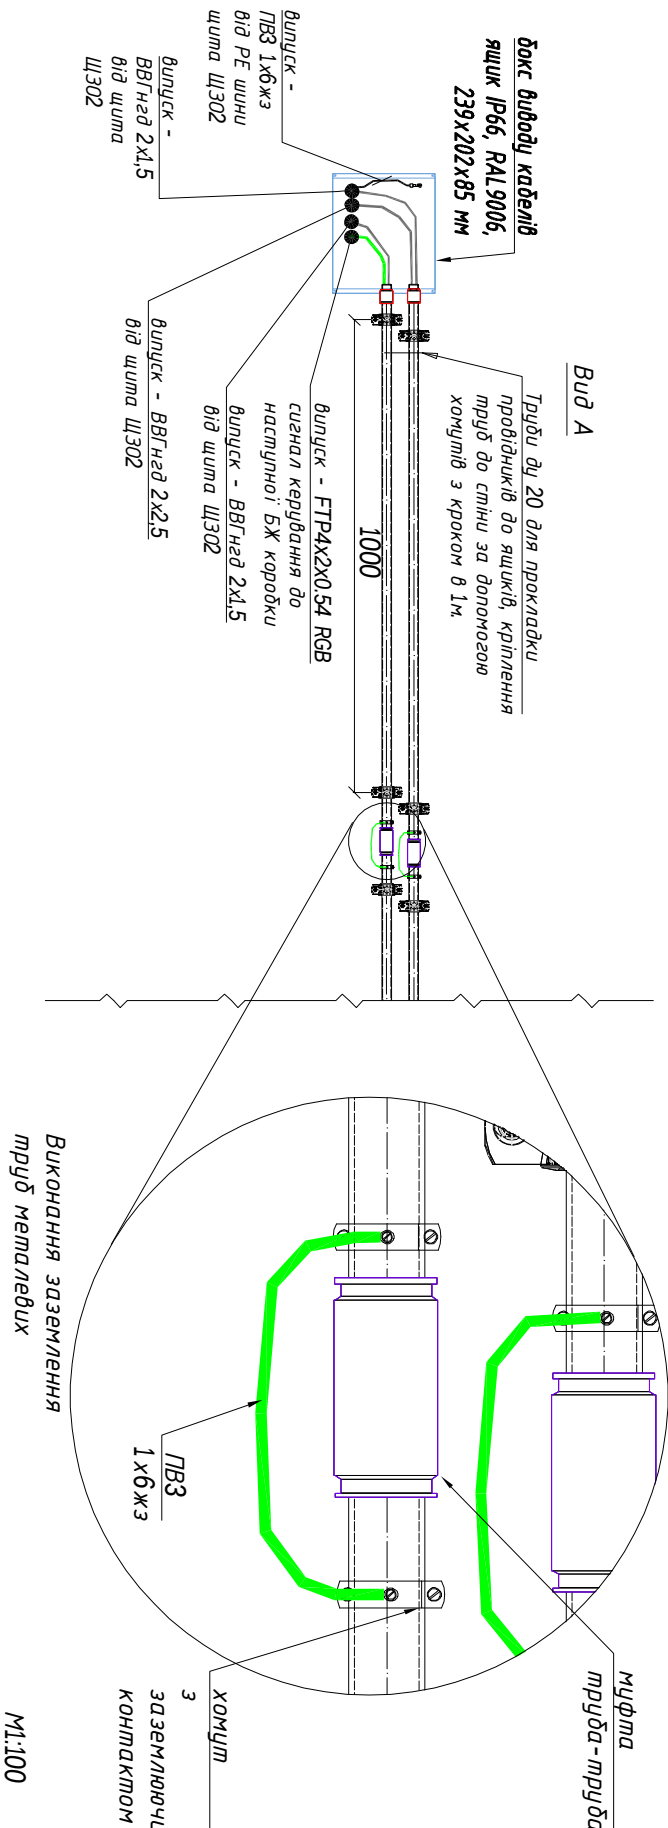




- ## 2. Прокладка та кріплення освітлювальної

арматури на облицюванні фасаду узгоджується остаточно після уточнення конструкції та матеріалу фасадного облицювання (також дивіться вузли кріплення).

						270524 / Р-ФДЮ			Будівництво жилого комплексу з відведено -пробудованими нежитловими прилежностями та підземним паркінгом по вул. Миколи Кудамича, 1 у Дніпровському районі м. Києва.
Зм.	Клас.	Арк.	Н док.	Підп.	Дата				
ЛП		Бачинський			01.2025	Архітектурно-декоративне оздоблення фасадів. Житловий будинок. I черг. Секція I.			
Розробой		Кравченко			01.2025				
Переводы		Бачинський			01.2025	Спадівя	Аркусш	Аркусшів	
Нахонтарь		Липинович			01.2025	Р	В		
Голінженер					01.2025	Плану 26-го поверху. Мержі оздоблення.			ТОВ "ПАЛІОН НЕП". Сертифікат арх№19784 2025

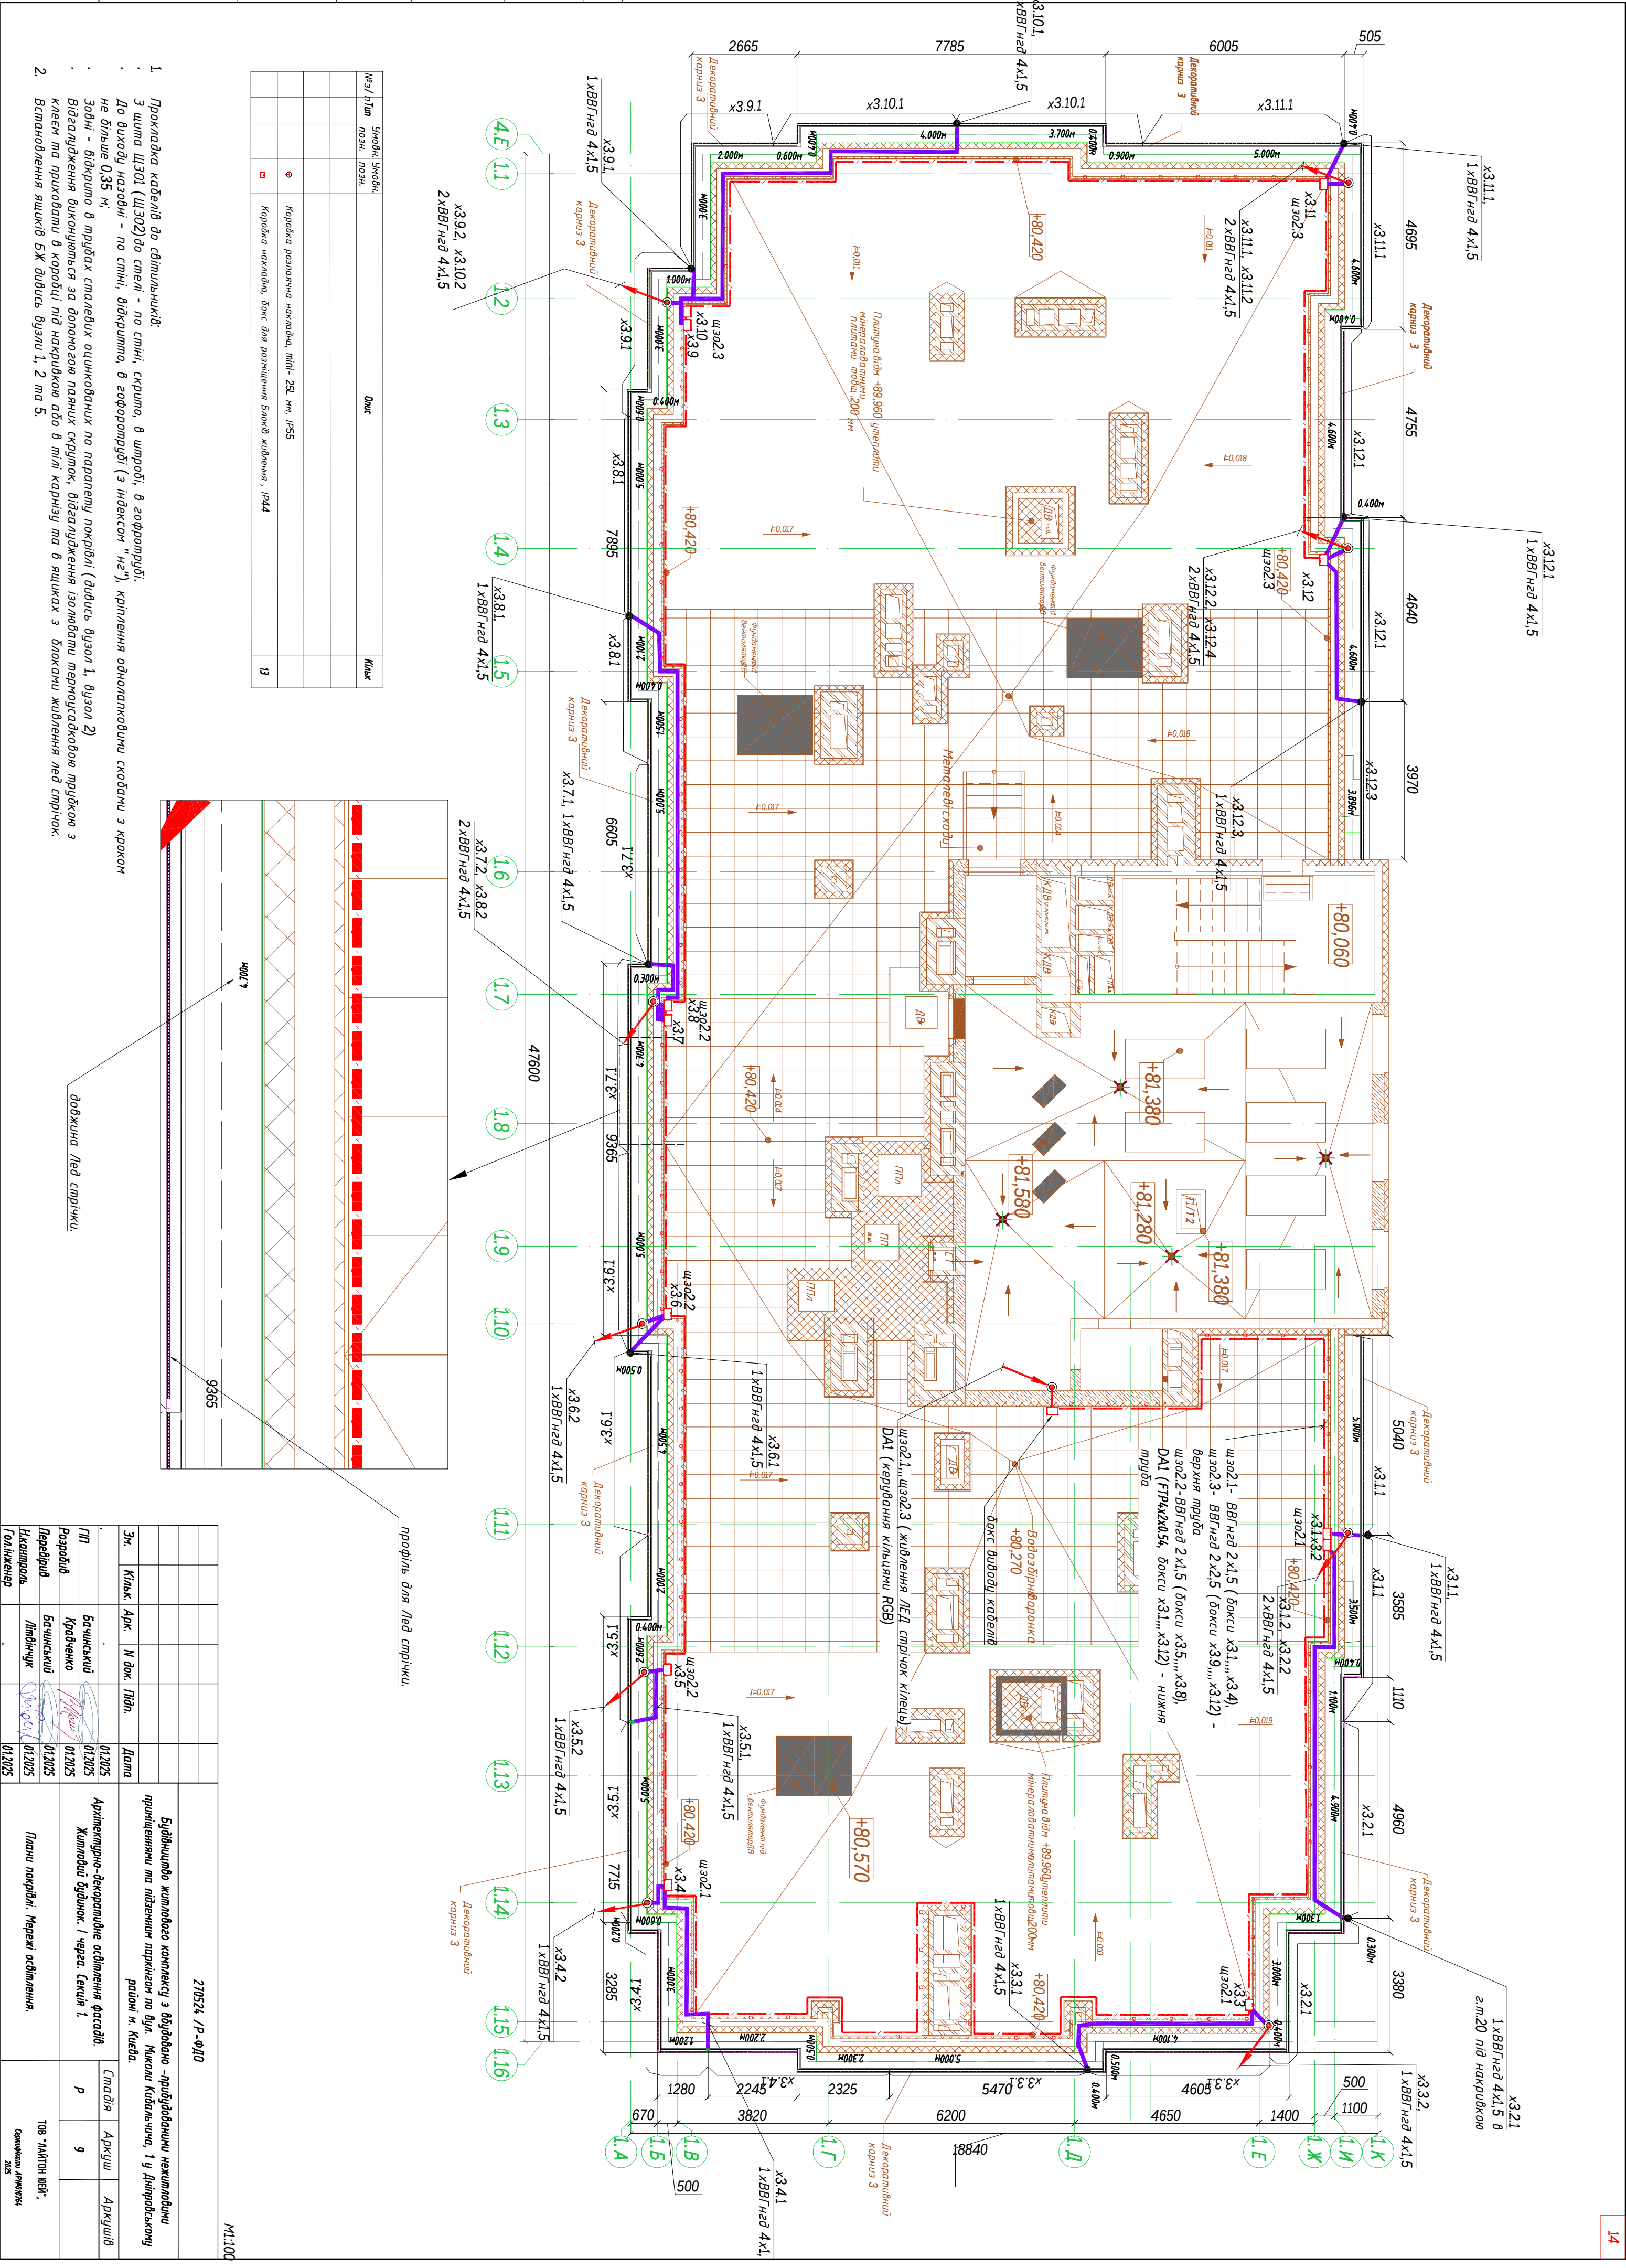

Інв. № орг.	Підпис та дата	Взам.інв.№				

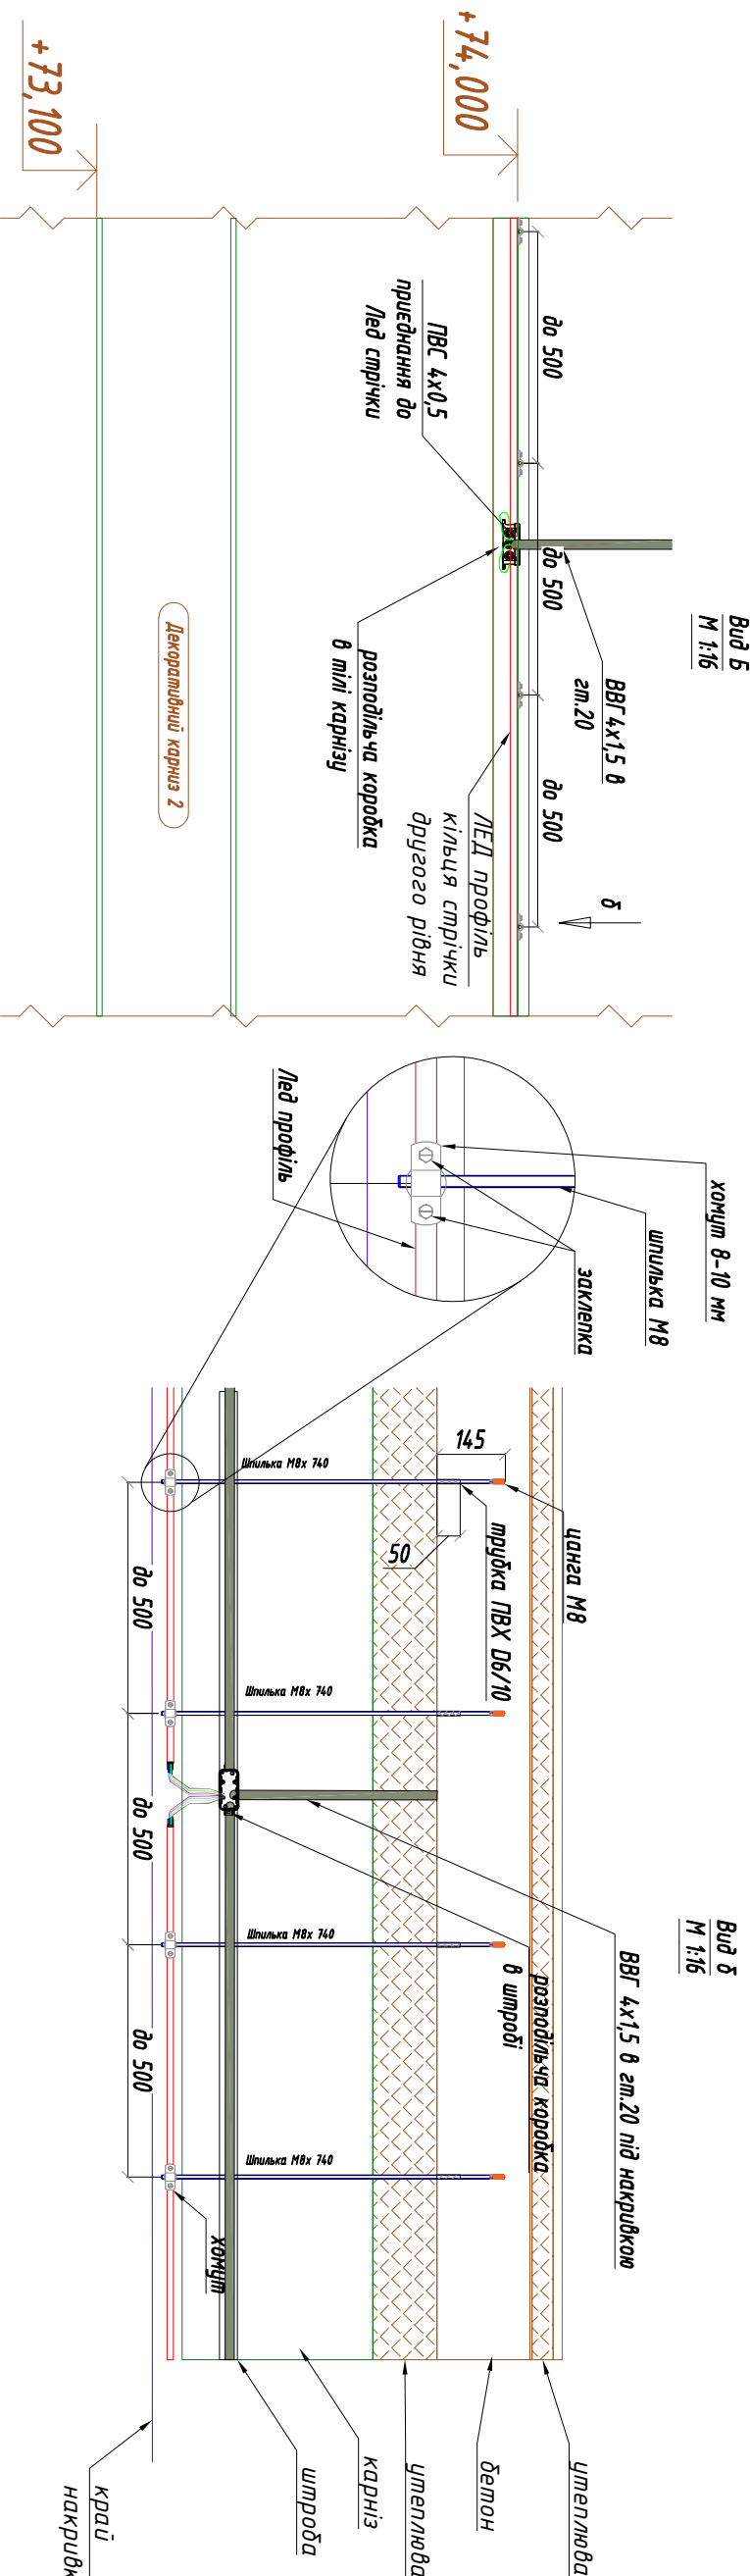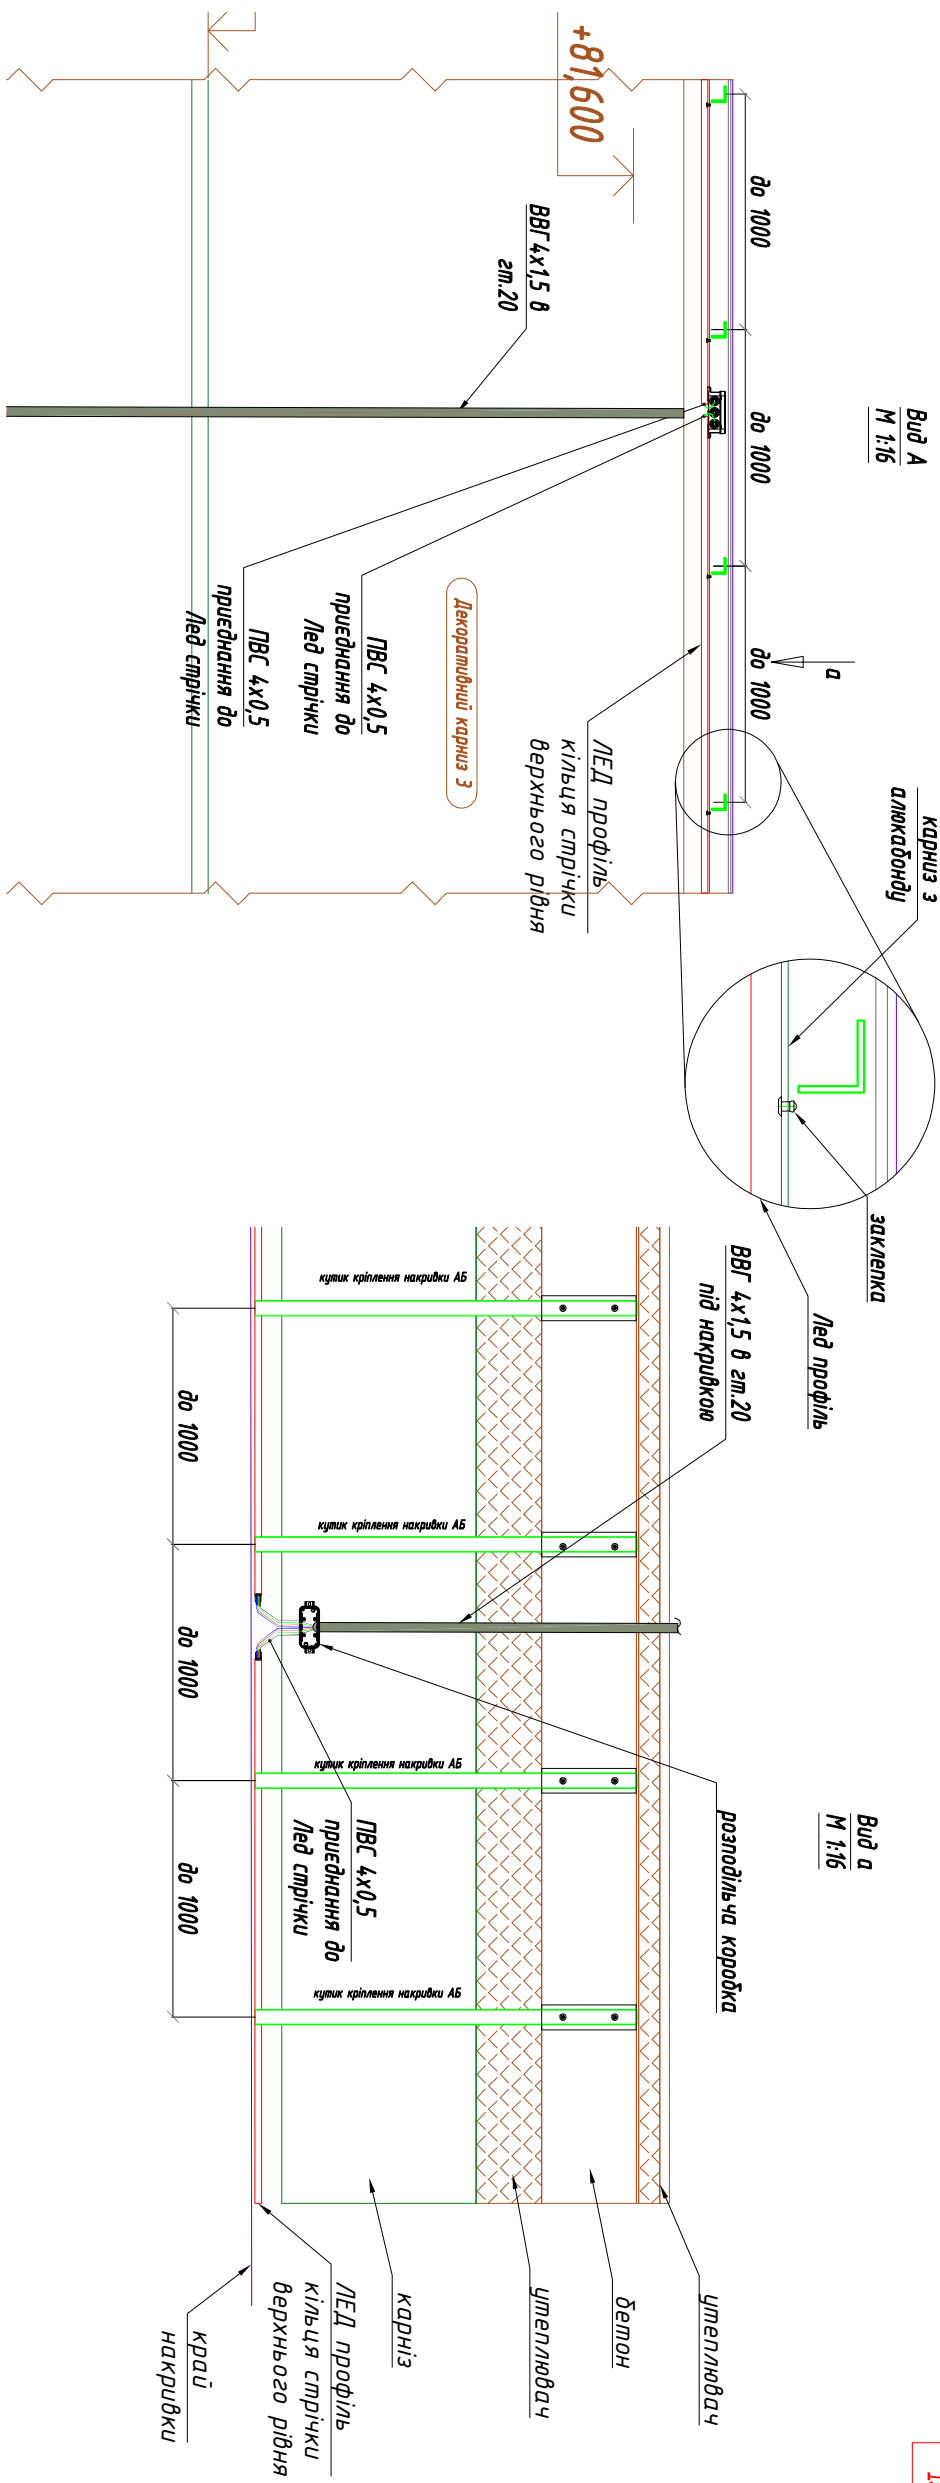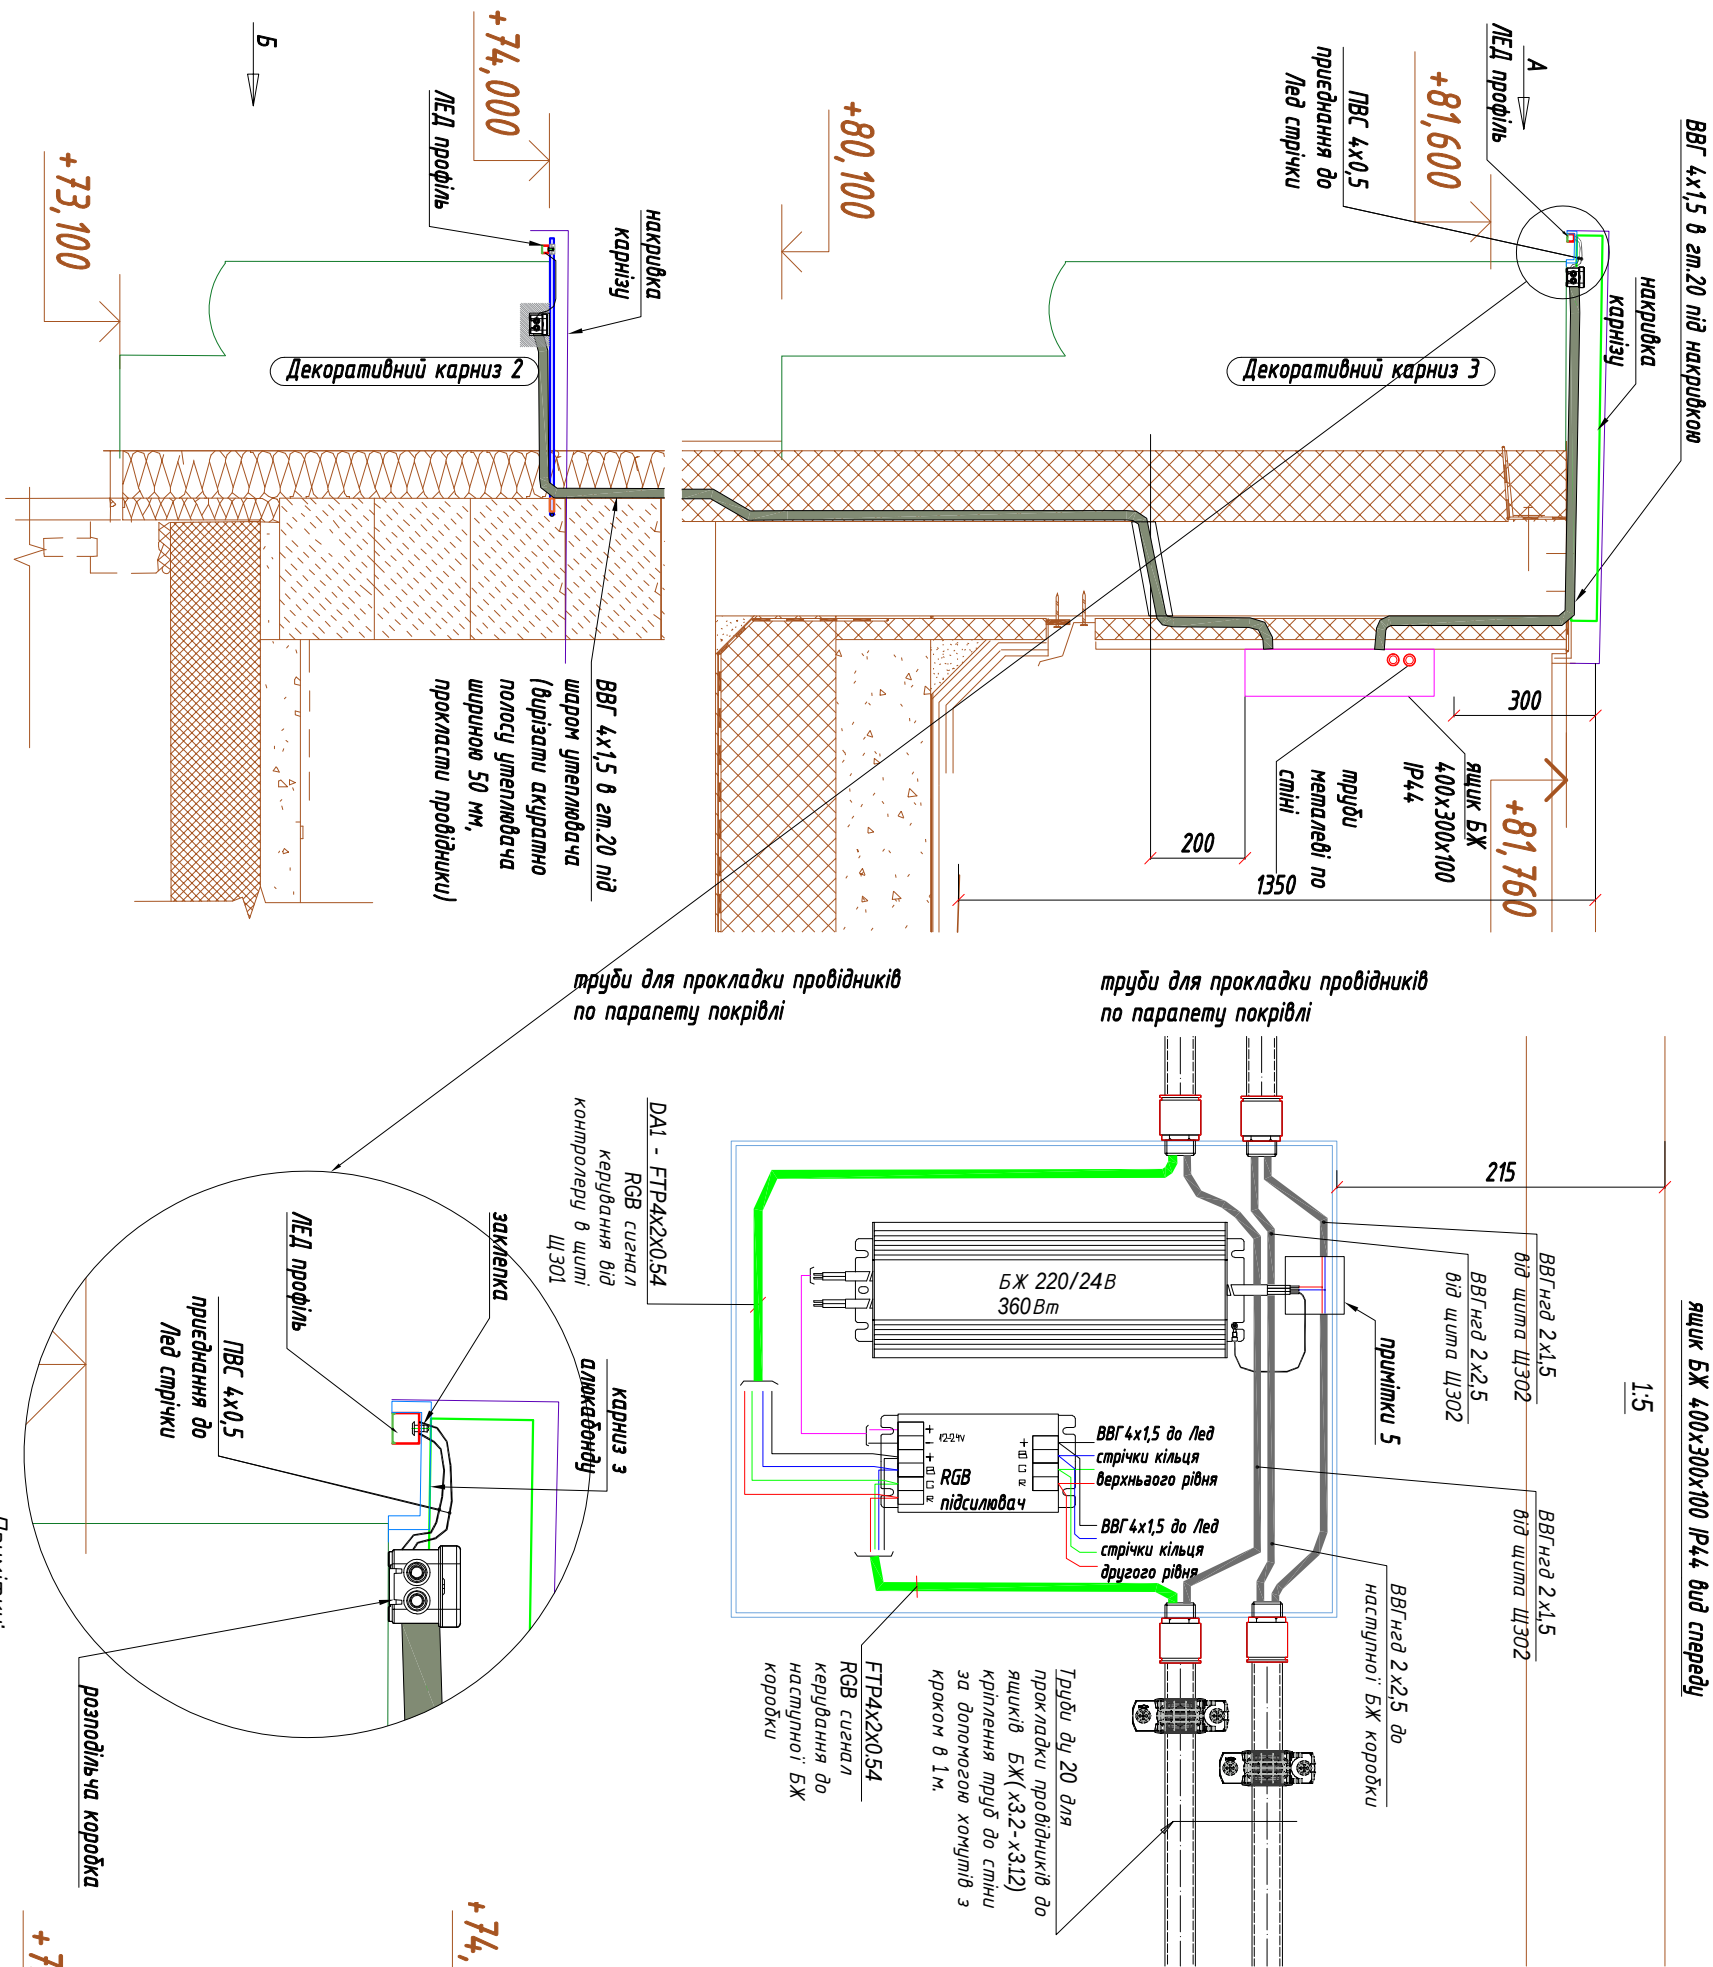

Примітки:

згід з проп

κοινῇ ὁδῶν

9
8
7
6
5
4
3
2
1

фильма пер

1000

பெரிய அளவு

IXYOMI nif

РАЗНОЧУМЬ.

пофінансу, в

—


Рисунок 1. Холст оцінюваний

ні за допомогою
фільму встановлюють

[illegible]

кнопка дубль (Preset
контролера),
на дверях щита

кнопка дубль (Preset
контролера),
на обвращениях щита

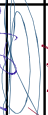						Будів та п
Зм.	Кільк.	Арк.	№ док.	Підп.	Дата	
ГП		Бачинський			01.2025	Арх
Розробий		Кравченко			01.2025	
Перевірив		Бачинський			01.2025	
Нормироль		Литвичук			01.2025	
Головний					01.2025	

230524 /P-Φ000

LIVELY / STACHO

посадилине освітлення фасадів, підвісок. черга. Секція 1.	Смадія	Аркучи	Аркучів
	Р	11	

270524 /Р-ФД0			
ного комплексу з відбудовано -проебуваними нежитловими приміщеннями нгом по вул. Миколи Кубальчица, 1 у Дніпровському районі м. Києва.			
оративне освітлення фасадів, диник. черга. Секція 1.	Смадія	Аркуш	Аркушів
	Р	11	
ТОВ "ЛАЙТОН ІДЕЙ", Сервісний договір №4 2025			
електрична принципова.			

[illegible]

						270524 /Р-ФДО	
						Будівництво житлового комплексу зведеного-приведеного нежитлового призначення та підземним паркінгом по вул. Миколи Кибальчича, 1 у Дніпровському районі м. Києва.	
Зм.	Кільк.	Арк.	Н док.	Підп.	Дата		
					01.2025	Автоматичне зменшення об'єкту вказівки	
						Статія	
						Аркус	
						Аркусів	

