

Инв. № подл.	Подп. и дата	Взам. инв. №	Согласовано		

УБИА

Сведения об организации

Заказчик

Апартаменты

Адрес проекта

АР-20-Перезгородки

Директор


Відомість креслень - АР перегородки

Лист	Наименование	Примечание
20	Титульний лист	
20.0	Загальні дані	
20.1	План демонтажу перегородок цокольного поверху	
20.2	План монтажу перегородок цокольного поверху	
20.3	План демонтажу перегородок 1-го поверху	
20.4	План монтажу перегородок 1-го поверху	
20.5	План демонтажу перегородок 2-го поверху	
20.6	План монтажу перегородок 2-го поверху	
20.7	План демонтажу перегородок 3-го поверху	
20.8	План монтажу перегородок 3-го поверху	
20.9	План демонтажу перегородок 4-го поверху	
20.10	План монтажу перегородок 4-го поверху	
20.11	План демонтажу перегородок 5-го поверху	
20.12	План монтажу перегородок 5-го поверху	
20.13	План демонтажу перегородок 6-го поверху	
20.14	План монтажу перегородок 6-го поверху	

інв. № ділян./inv. orig. №	Підп. та дата / Signature and date	інв. № зам. інв. №/sub. inv. №

						АР-20-Перегородки			
Зм. Rev.	Кіл. уч. N. Sides	Аркуш Sheet	№ док. Doc. №	Підп. Signature	Дата Date				
ГП СРЕ						Стадія		Аркуш	
Нач. відд. Head of dep.								Аркушів	
Затвердив Approved									
Перевірив Checked						Загальні дані			
Розробив Originated									
Н. контр. N. Control									

№, № ділянки/пр. орг. № підп. ма. дата / Signature and date/ма. зам. №/sub. inv. №

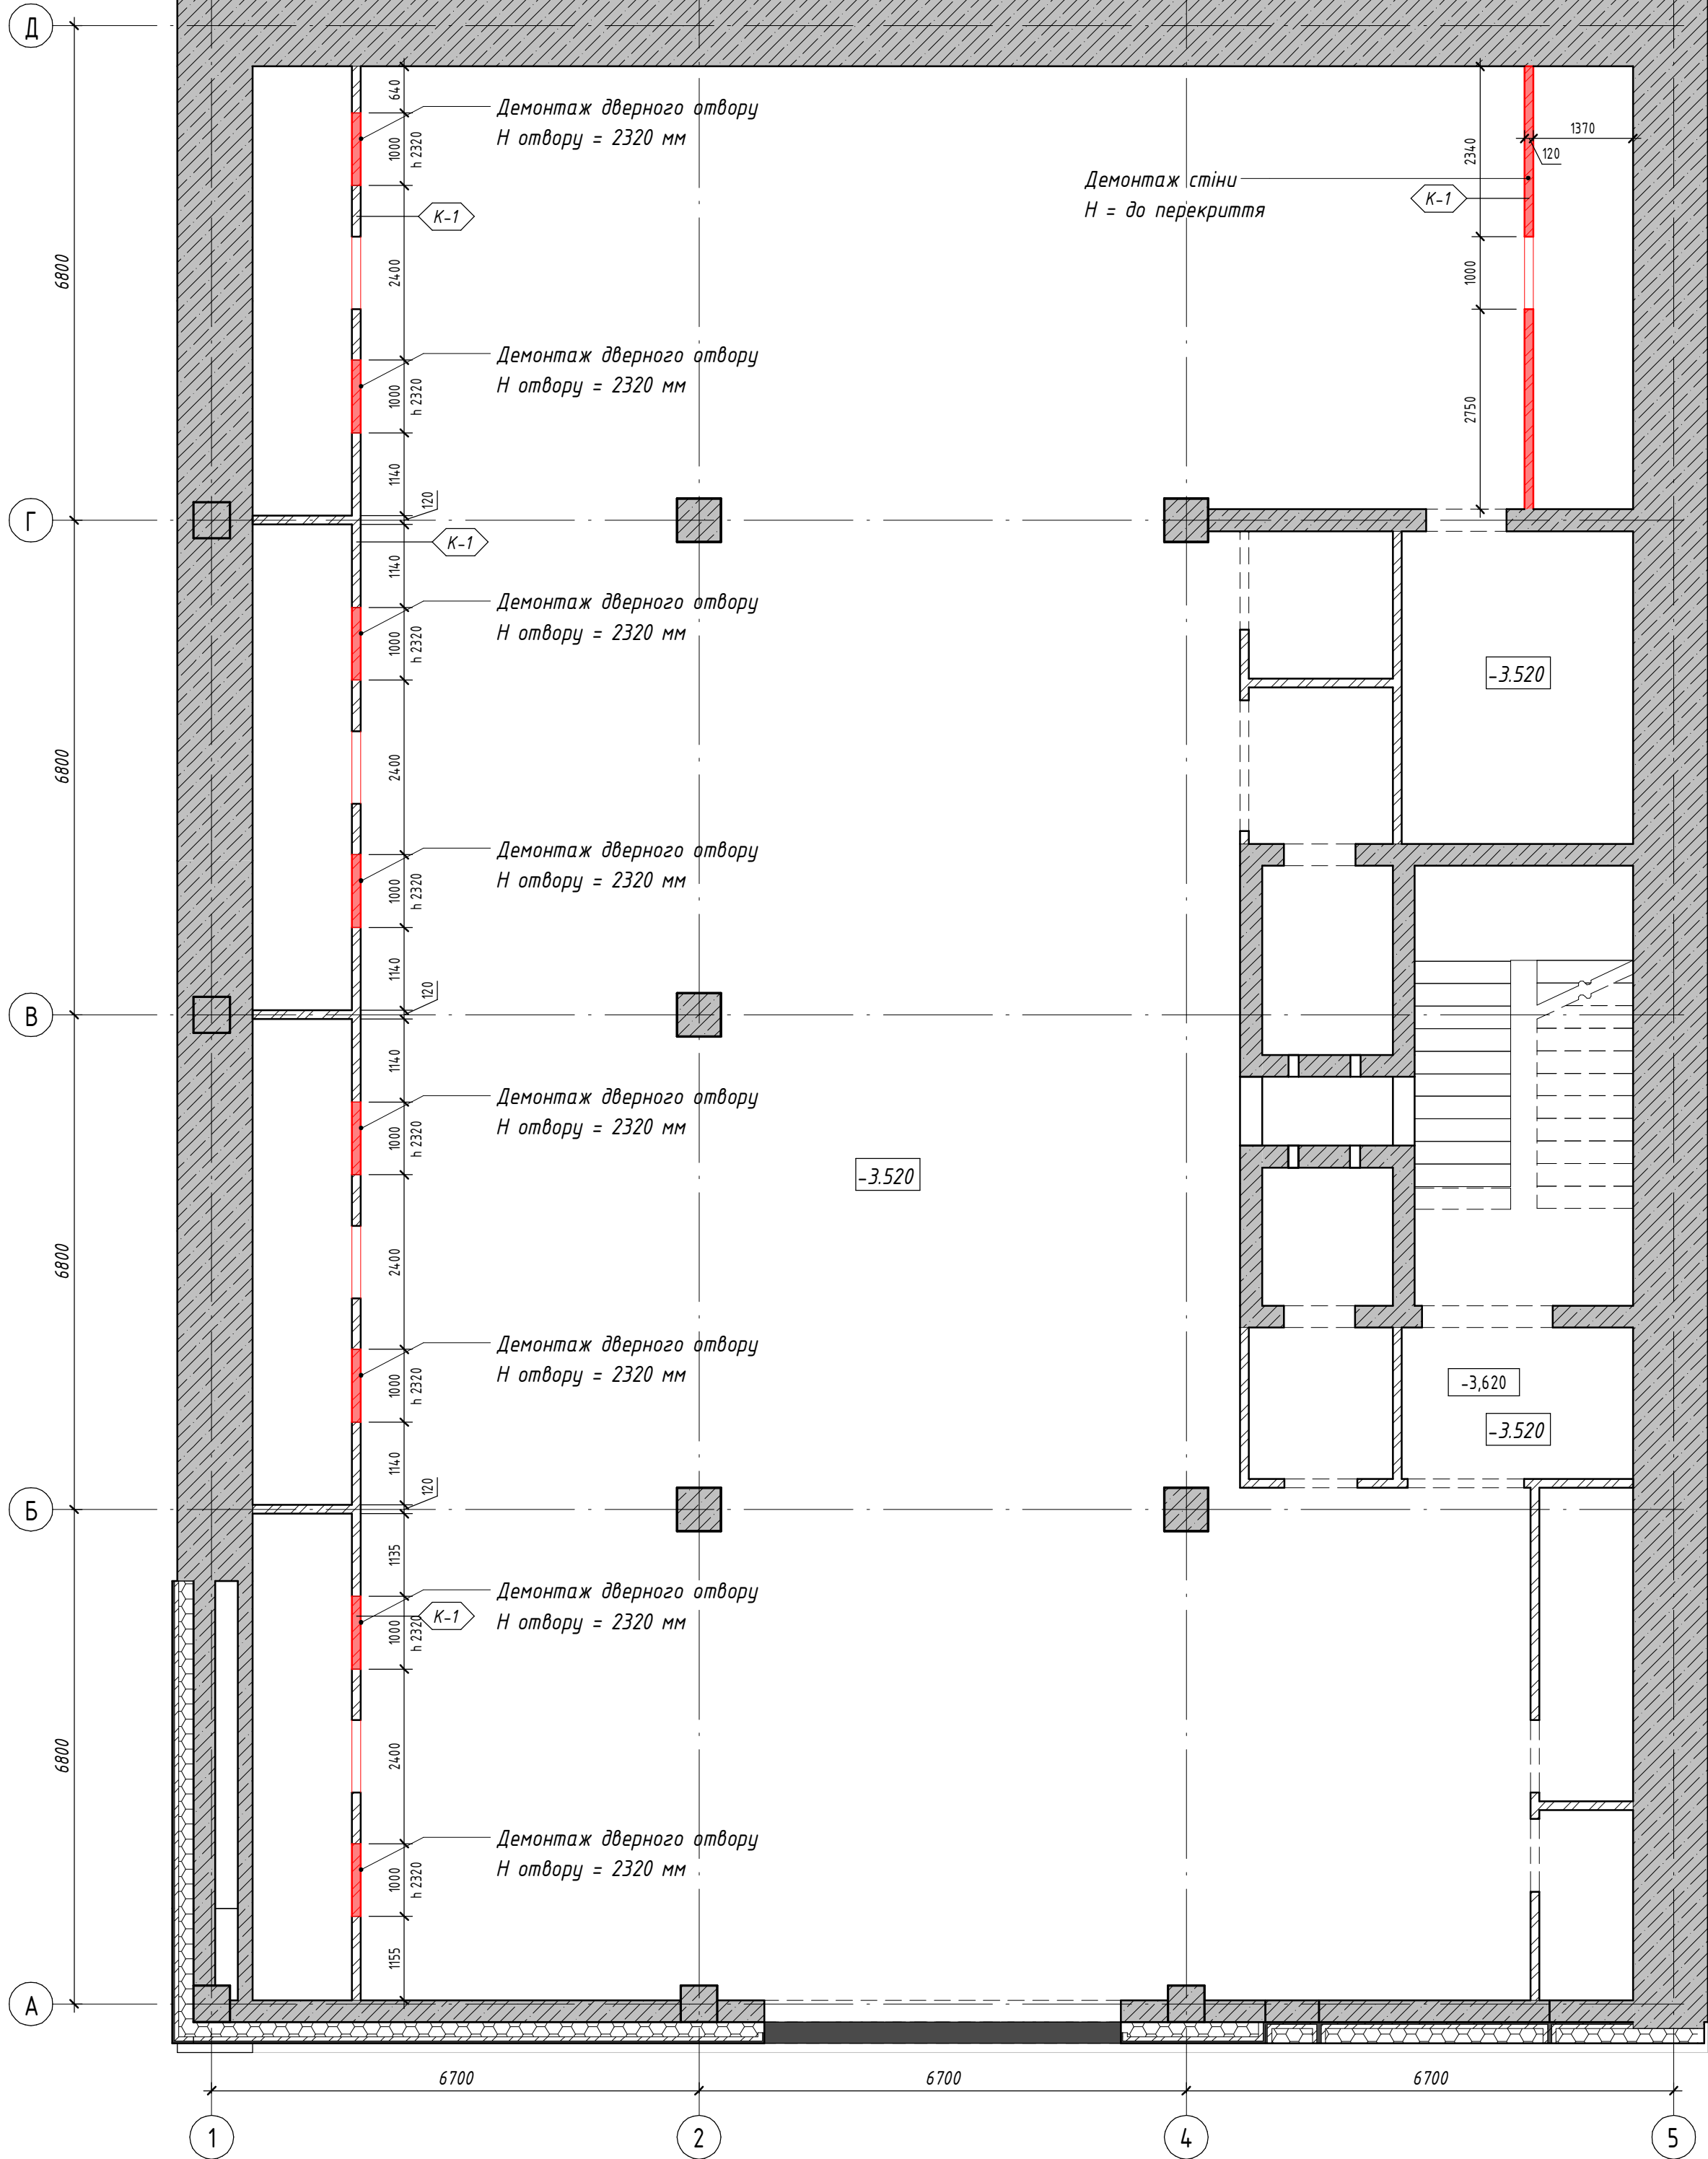

Відомість демонтажу стін і перегородок цокольного поверху		
Позиція	Найменування	Об'єм, м3
К-1	Кладка з керамічної цегли тов. 120 мм	2,14
		2,14

Відомість демонтажу отворів у стінах цокольного поверху		
Позиція	Описание	Объем
К-1	Кладка з керамічної цегли тов. 120 мм	2,23
		2,23

Умовні позначення:

- ±0.000


Позначка поверху від рівня нульової позначки будівлі
- Демонтаж стін 120/250мм
- Існуючі стіни з з/б
- Існуючі стіни з цегли 120/250мм
- К-1

Марка стіни (перегородки)

Примітки:

1. Висота прорізів вказана від існуючої плити перекриття
2. Отвори для кабелів освітлення, розеток, кондиціонерів Ø50 мм виконати по місцю.

						АР-20-Перегородки				
Зм. Rev.	Кіл. уч. N. Sides	Аркуш Sheet	№ док. Doc. №	Підп. Signature	Дата Date					
ГП СРЕ						Житловий будинок		Стадія	Аркуш	Аркушів
Нач. відд. Head of dep. Затверд. Approved					РД			20.1		
Перевір. Checked						План демонтажу перегородок цокольного поверху				
Розроб. Originated										
Н. контр. N. Control										

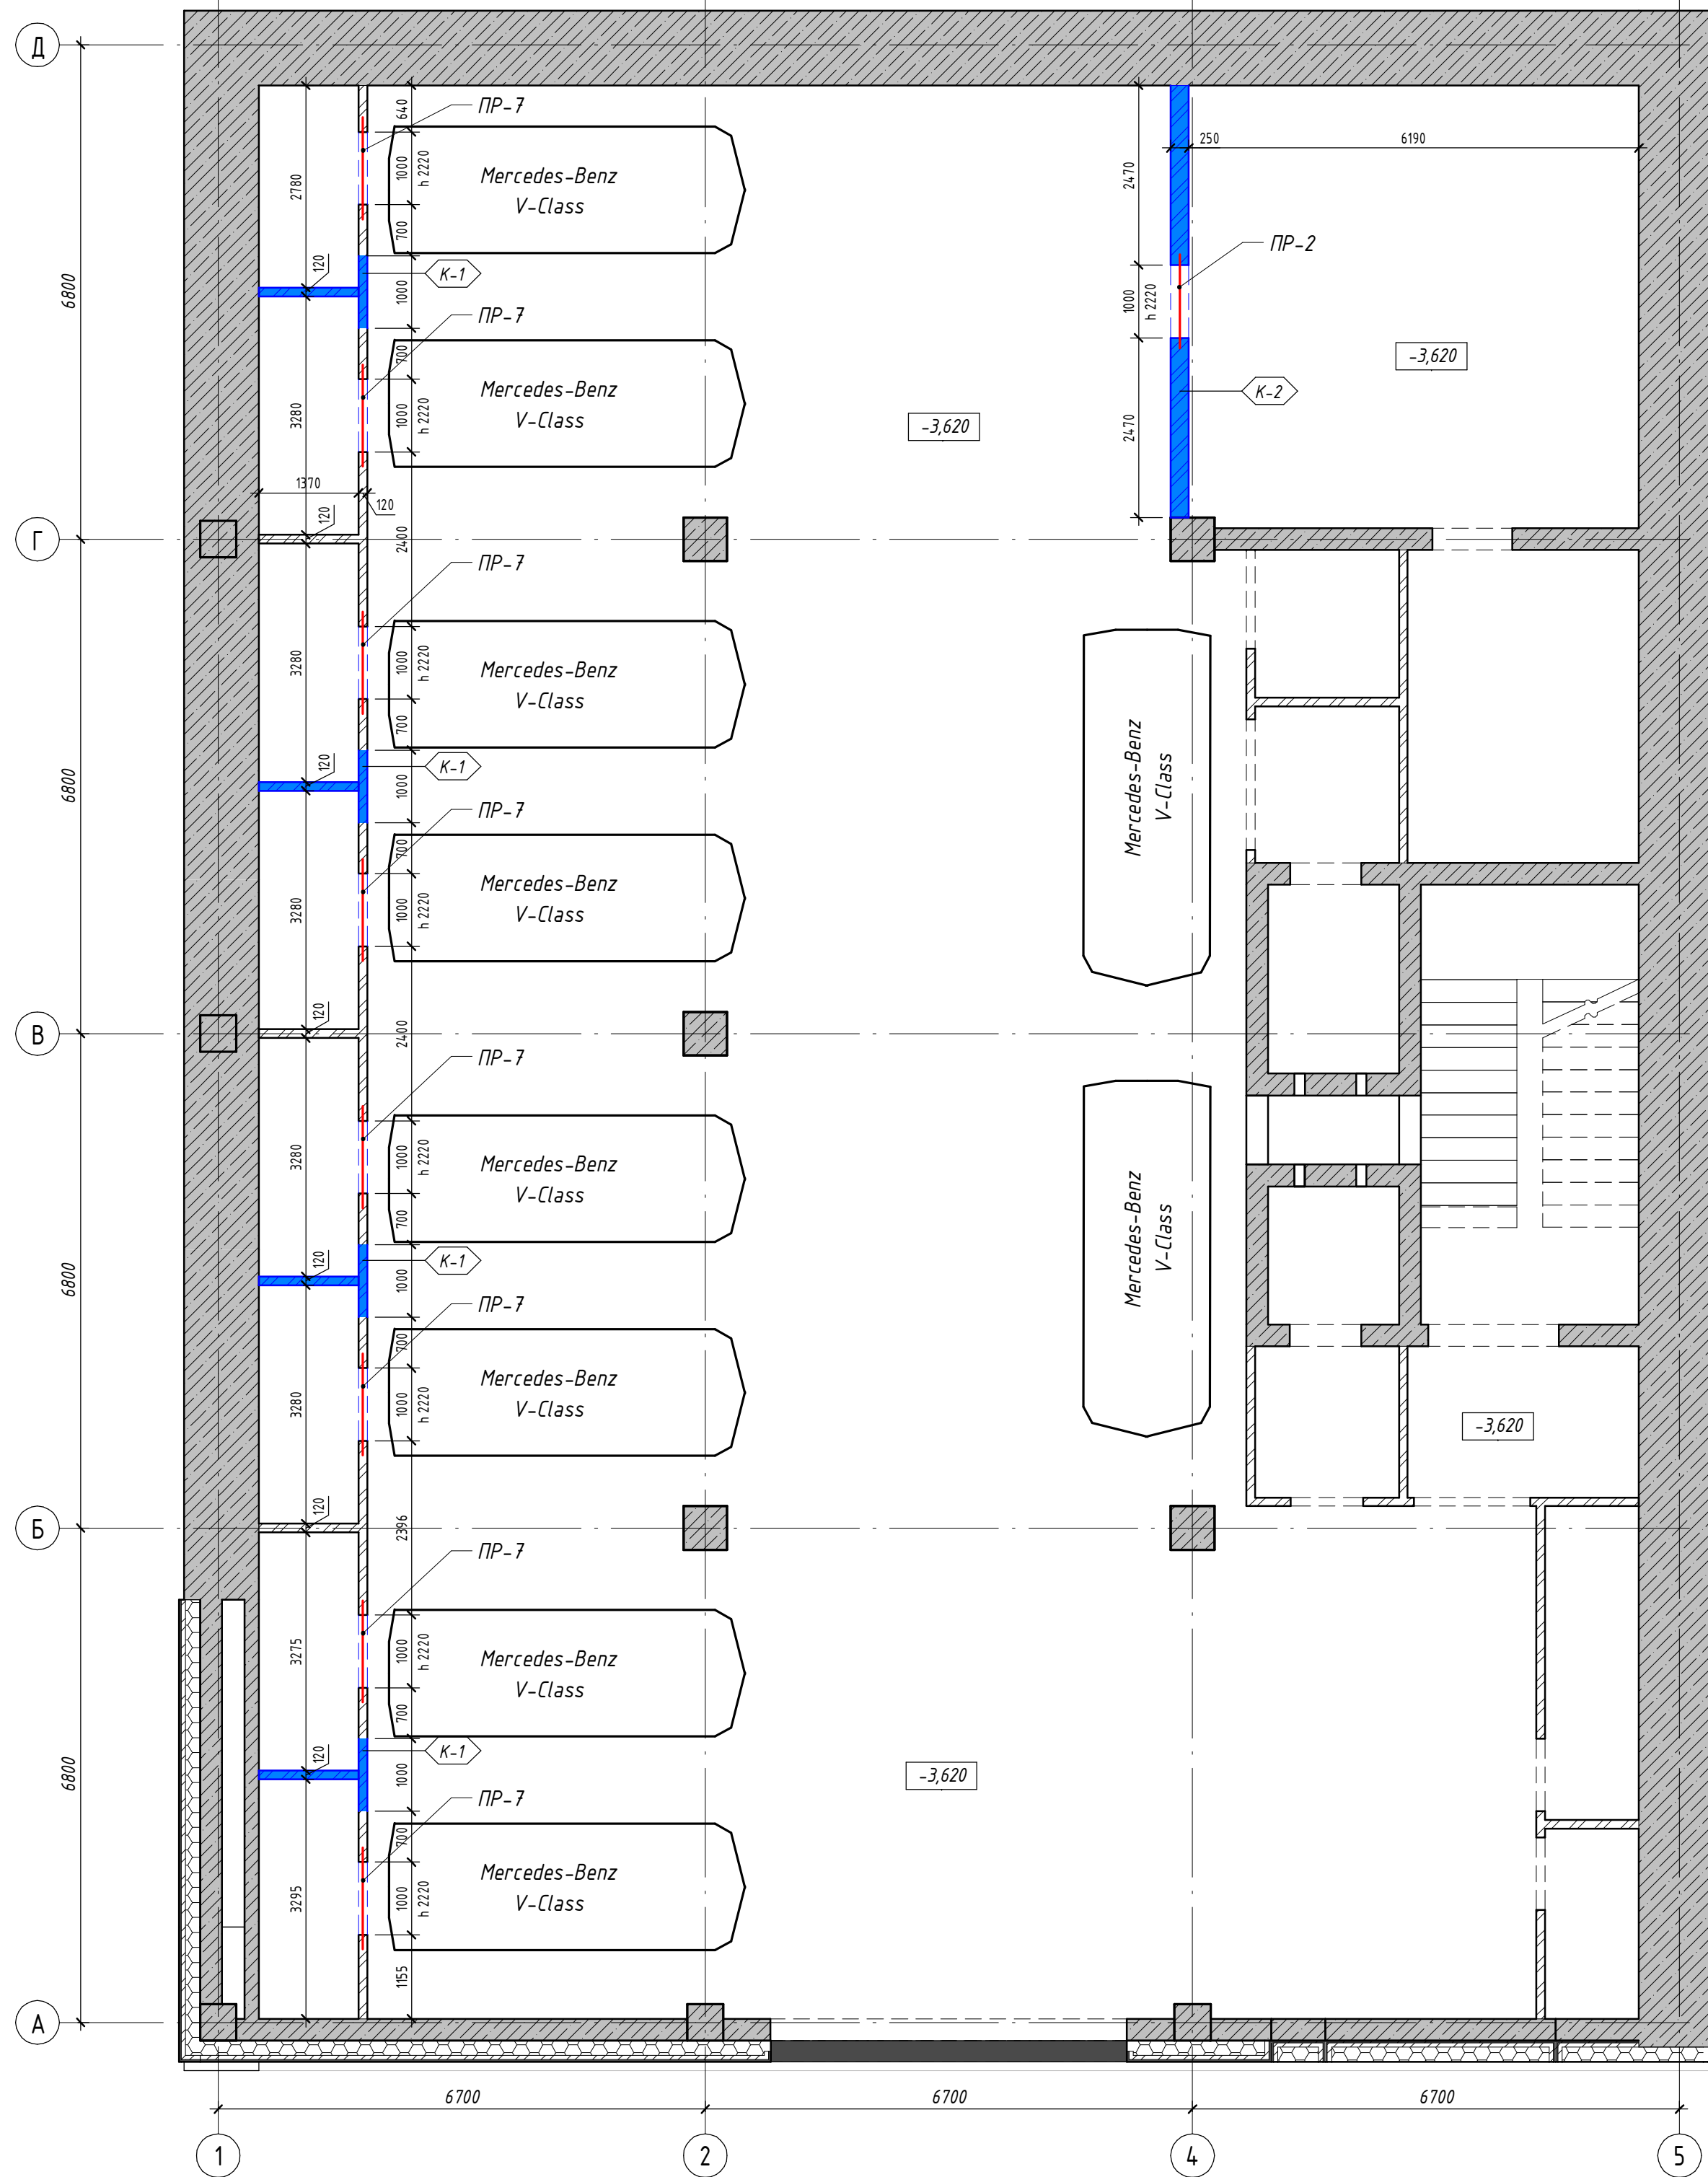

Відомість монтажу стін і перегородок цокального поверху		
Позиція	Найменування	Об'єм, м3
К-2	Кладка з керамічної цегли тов. 250 мм	4,32


Відомість отворів у стінах що закладаються цокольного поверху		
Марка	Описание	Объем
K-1	Кладка з керамічної цегли тов. 120 мм	1,10
		1,10

Поз.	Позначення	Найменування	Кіл-ть, шт.
1	ДСТУ 6 В.2.6-55:2008	ПБ13-1	2
L2	ДСТУ 2251:2018	50х50х3 L=1400мм	16

Відомість перемичок

Марка, поз.	Схема перерізу
ПР-2	
ПР-7	

Умовні позначення:

 
± 0.000	Позначка поверху від рівня нульової позначки будівлі
	Нові перегородки з цегли завтовшки 250мм
	Нові перегородки з цегли завтовшки 120мм
	Існуючі стіни з з/б
	Існуючі стіни з цегли 120/250мм
	Марка стіни (перегородки)

Примітки.

1. Висота прорізів вказана від існуючої плити перекриття
2. Цегляну кладку виконати з подвійної цегли М 100 на цементно-піщаному розчині М75 з дотриманням вимог ДСТУ Б.В.2.7-61-97. При веденні кладки виконати армування перегородок 120 мм, 250 мм сіткою Ø3 ВР І чарункою 100х100 мм через кожні 5 рядів.
В місцях примикання цегляних стін до вертикальних залізобетонних елементів виконати анкерування стрижнями Ø8 А240С кроком 600 мм. Кладку перегородок не доводити до перекриття на 20 мм, отвір заповнити кам'яною ватою.
3. Виконати затирку швів в місцях проходження комунікацій, а також в шахтах димовидалення та вентиляції.
4. Перегородки, якими зашивають стояки інженерних мереж, виконувати після монтажу водопроводу, каналізації, повітропроводів та обладнання з влаштуванням люків, що відчиняються в місцях встановлення запорної арматури.
5. Специфікацію зоповнення дверних прорізів – див. окремі креслення марки АР

						АР-20-Перегородки				
Зм. Rev.	Кил. ун. N. Sides	Аркуш Sheet	№ док. Doc. №	Підп. Signature	Дата Date					
ГП CPE						Житловий будинок		Стадія	Аркуш	Аркушів
Нач. відд. Head of dep.								РД	20.2	
Затвердів Approved						План монтажу перегородок цокольного поверху				
Перевірив Checked										
Розробив Originaled										
Н. контр. N. Control										

Інв. № буд./Інв. орг. № прог. № дані / Signature and date of inv. №

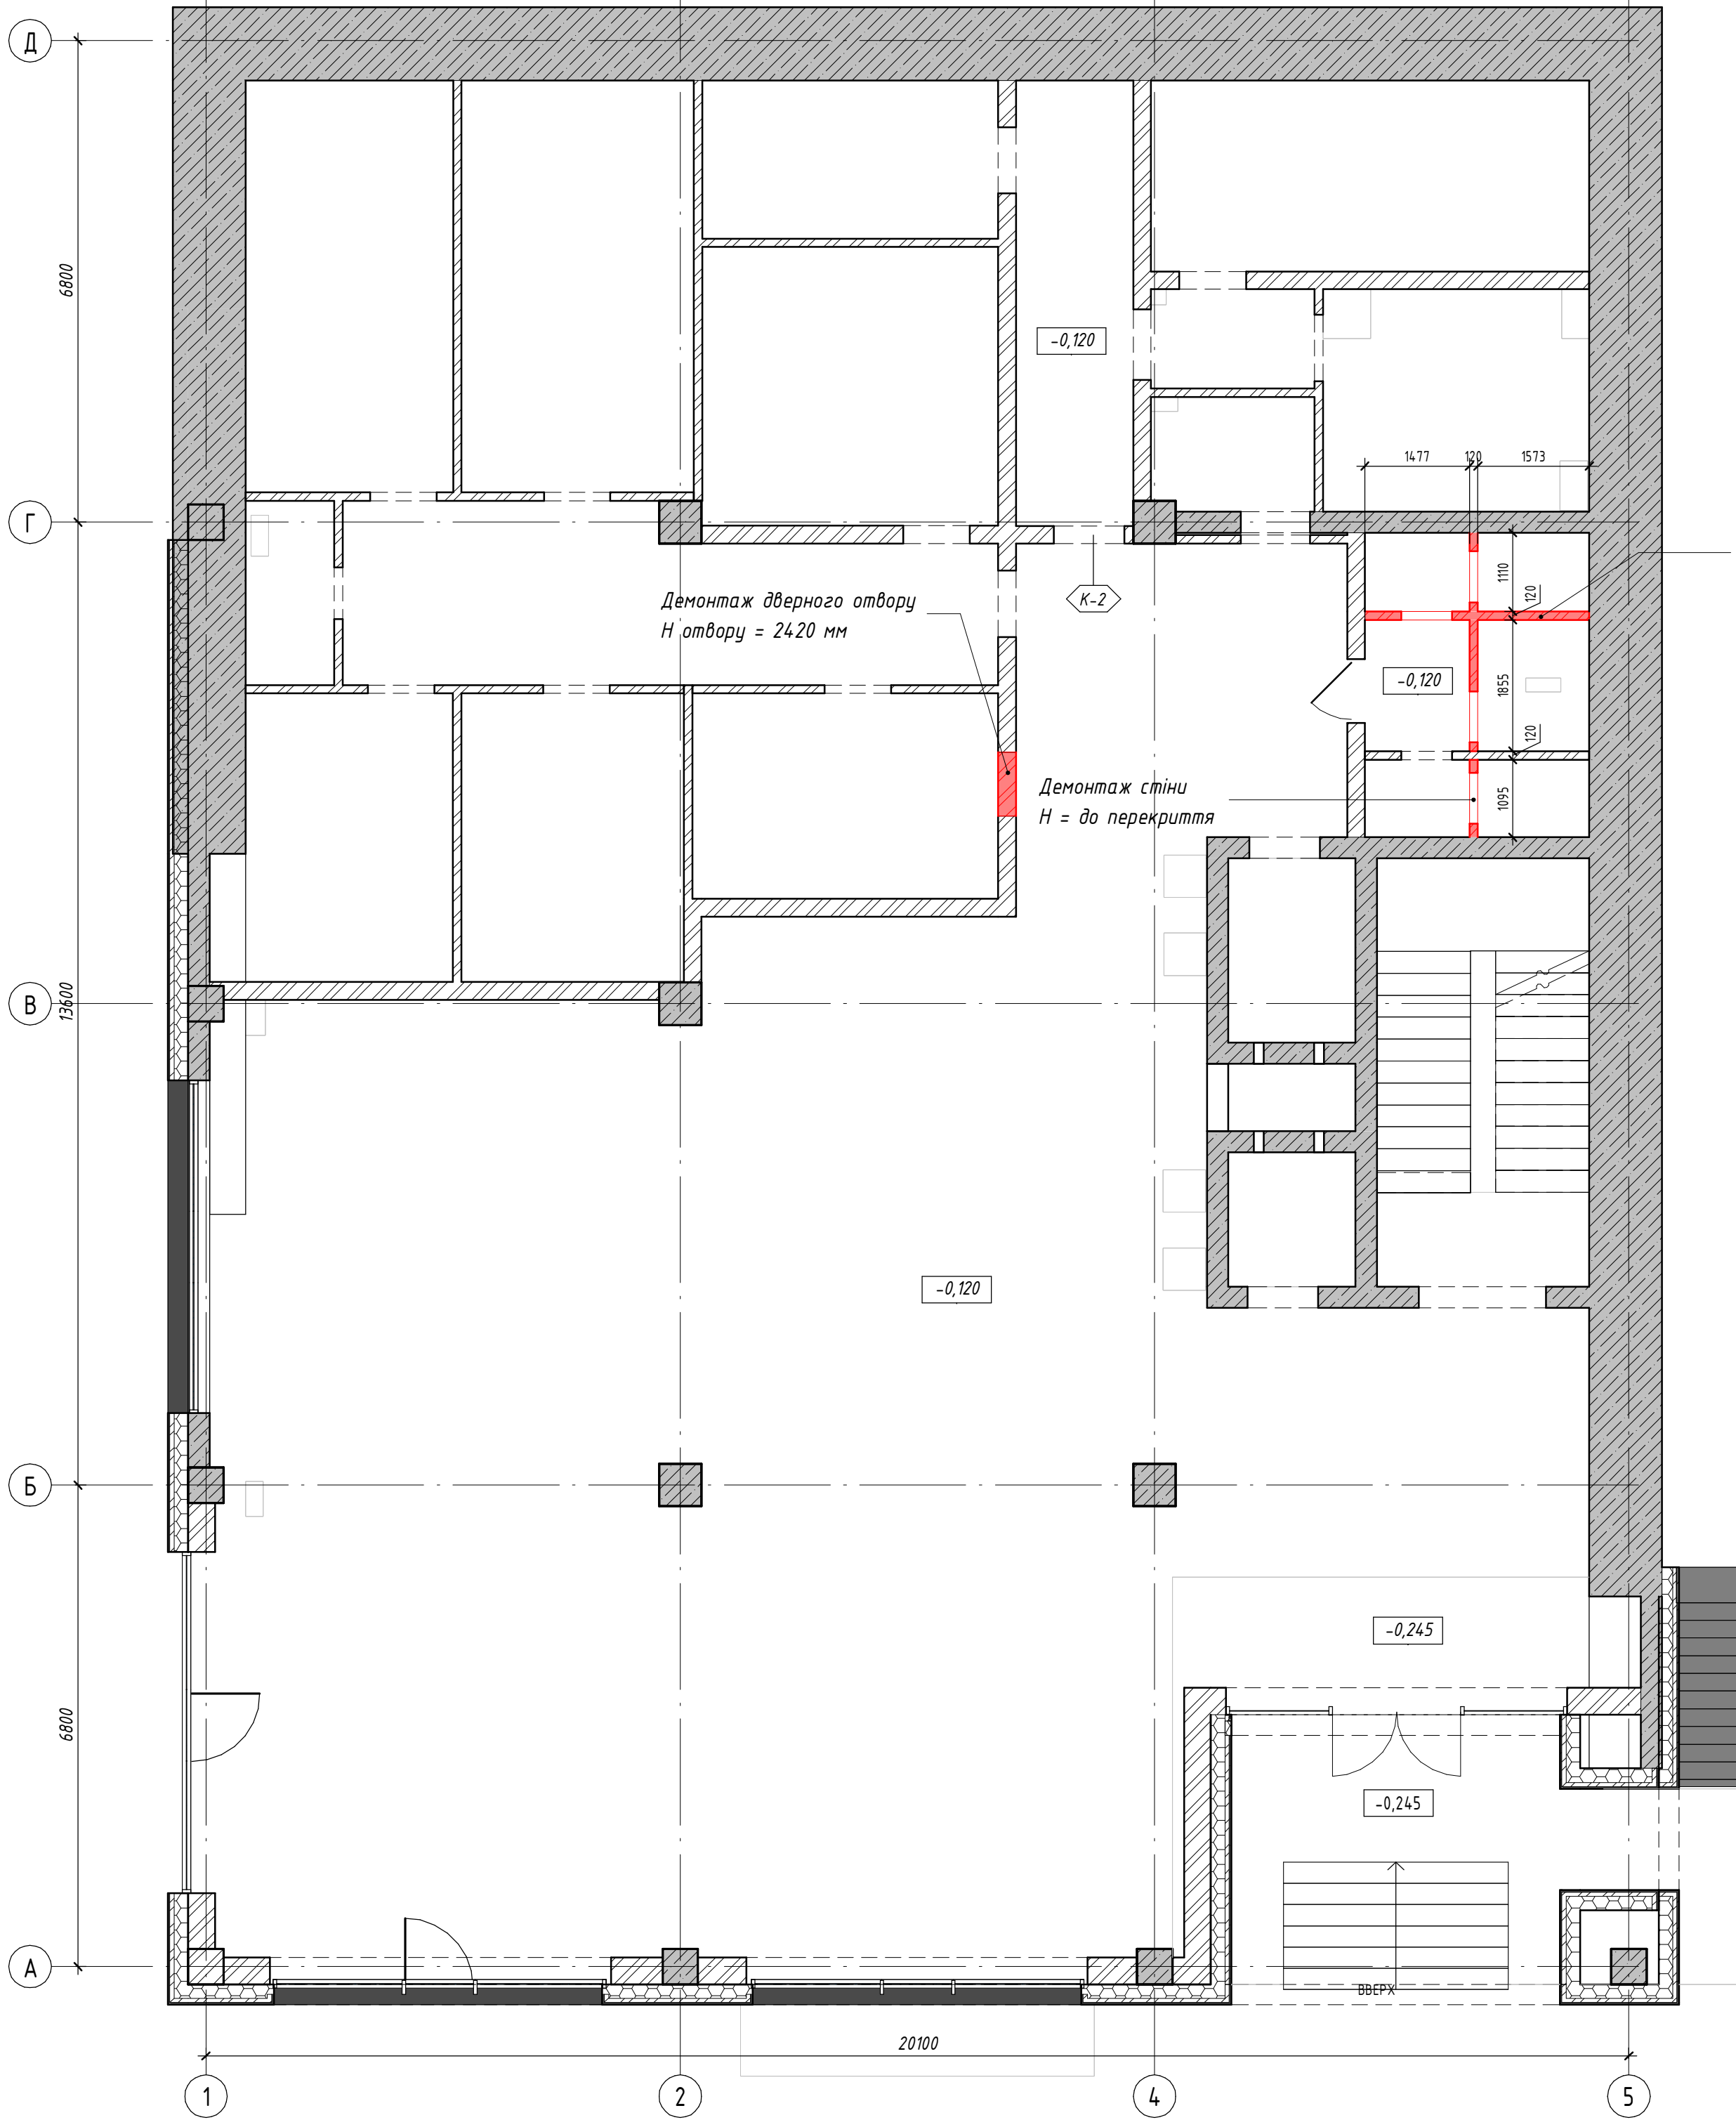

Відомість демонтажу стін і перегородок 1го поверху		
Позиція	Найменування	Об'єм, м3
К-1	Кладка з керамічної цегли тов. 120 мм	11,43
		11,43

Відомість демонтажу отворів у стінах 1го поверху		
Позиція	Описание	Объем
К-1	Кладка з керамічної цегли тов. 120 мм	0,31
К-2	Кладка з керамічної цегли тов. 250 мм	0,54
		0,86

- Умовні позначення:
- ±0.000 Позначка поверху від рівня нульової позначки будівлі
 - █ Демонтаж стін
 - █ Існуючі стіни і перегородки без змін
 - К-1 Марка стіни (перегородки)


Демонтаж стіни
Н = до перекриття

Примітки:

- Висота прорізів вказана від існуючої плити перекриття
- Отвори для кабелів освітлення, розеток, кондиціонерів Ø50 мм виконати по місцю.


АР-20-Перегородки						
Зм. Rev.	Кіл. ум. N. Sires	Аркуш Sheet	№ док. Doc. №	Підп. Signature	Дата Date	
ГП СРЕ Нач. буд. Head of dep. Замовник Approved Перевір. Checked Розробник Originated Н. комп. N. Control						
Житловий будинок						Стадія
						РД
План демонтажу перегородок 1-го поверху						Аркуш
						20.3
						Аркушів

Ім'я, № докум./Ім'я, орг. № ідент. ма дана / Signature and data/Ім'я, № докум./Ім'я, орг. № ідент. ма дана

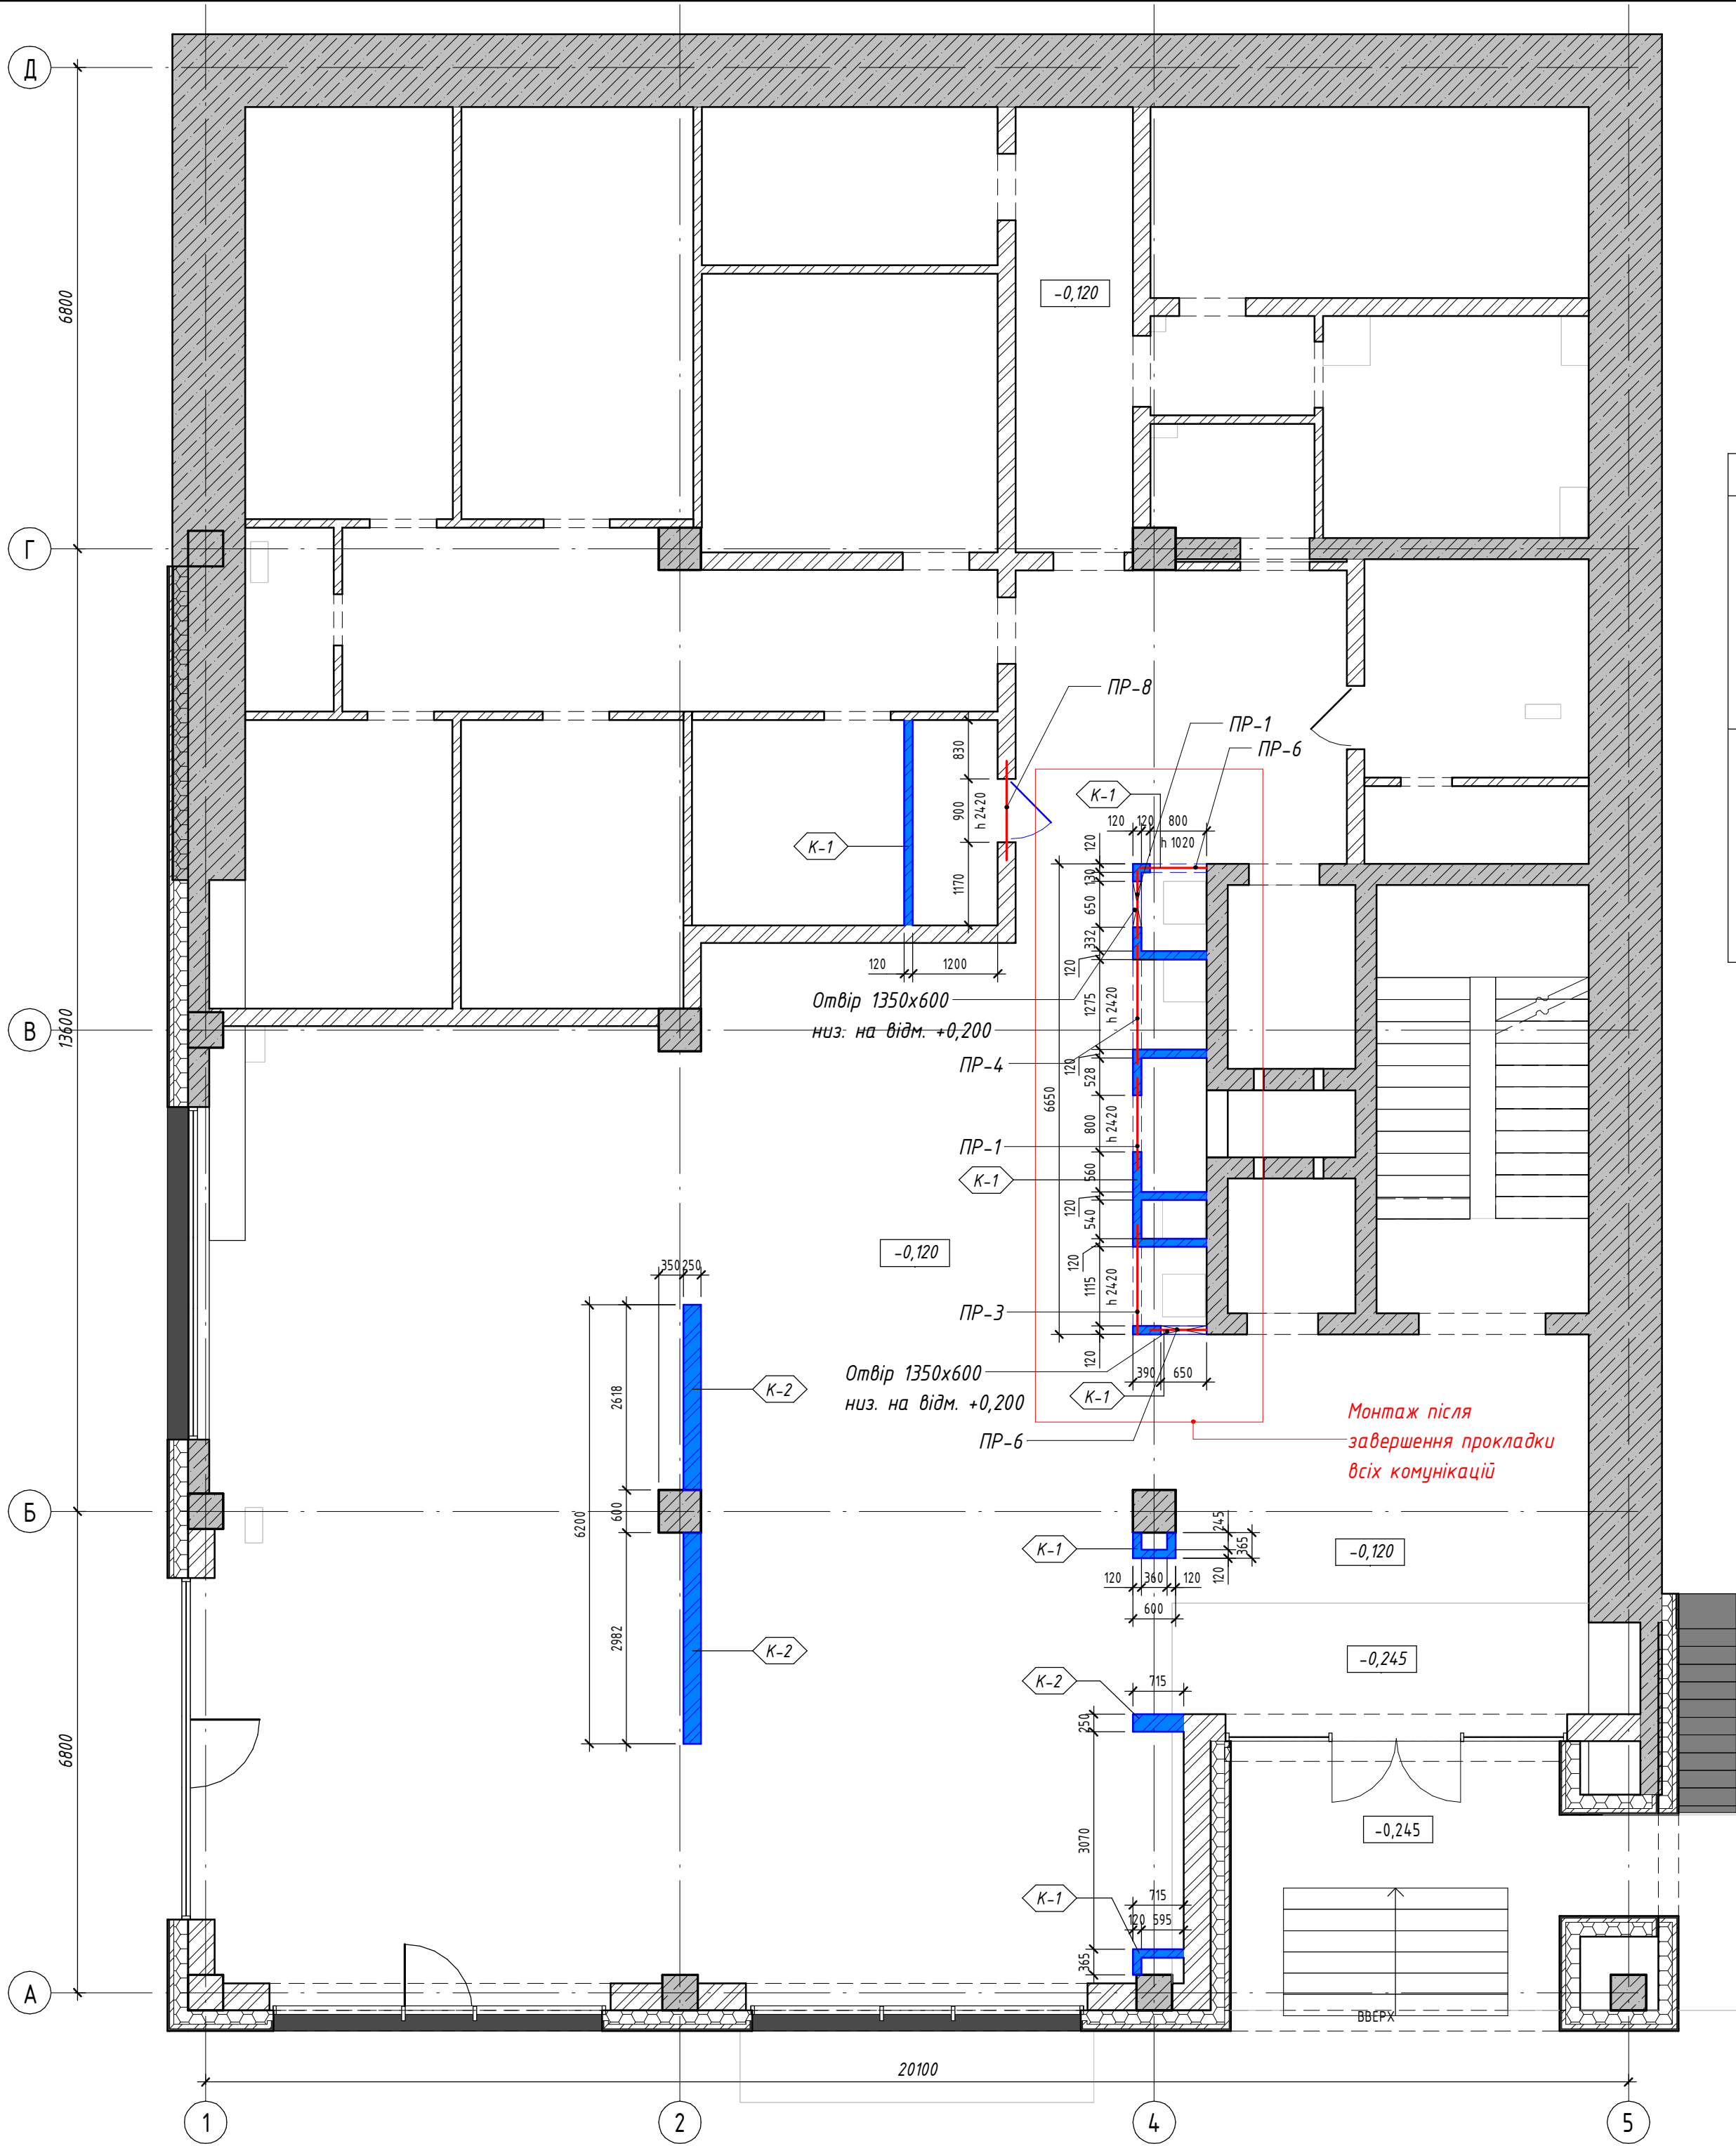

Відомість монтажу стін і перегородок 1го поверху		
Позиція	Найменування	Об'єм, м3
К-1	Кладка з керамічної цегли тов. 120 мм	10,03
К-2	Кладка з керамічної цегли тов. 250 мм	5,37


Специфікація елементів перемичок 1го поверху			
Поз.	Позначення	Найменування	Кіл-ть, шт.
1	ДСТУ Б В.2.6-55:2008	1ПБ13-1	2
2	ДСТУ Б В.2.6-55:2008	2ПБ16-2-п	1
3	ДСТУ Б В.2.6-55:2008	2ПБ17-2-п	1
L1	ДСТУ 2251:2018	50х50х3 L=1000мм	4
L4	ГОСТ 8509-93	100х100х8 L=1400мм	2

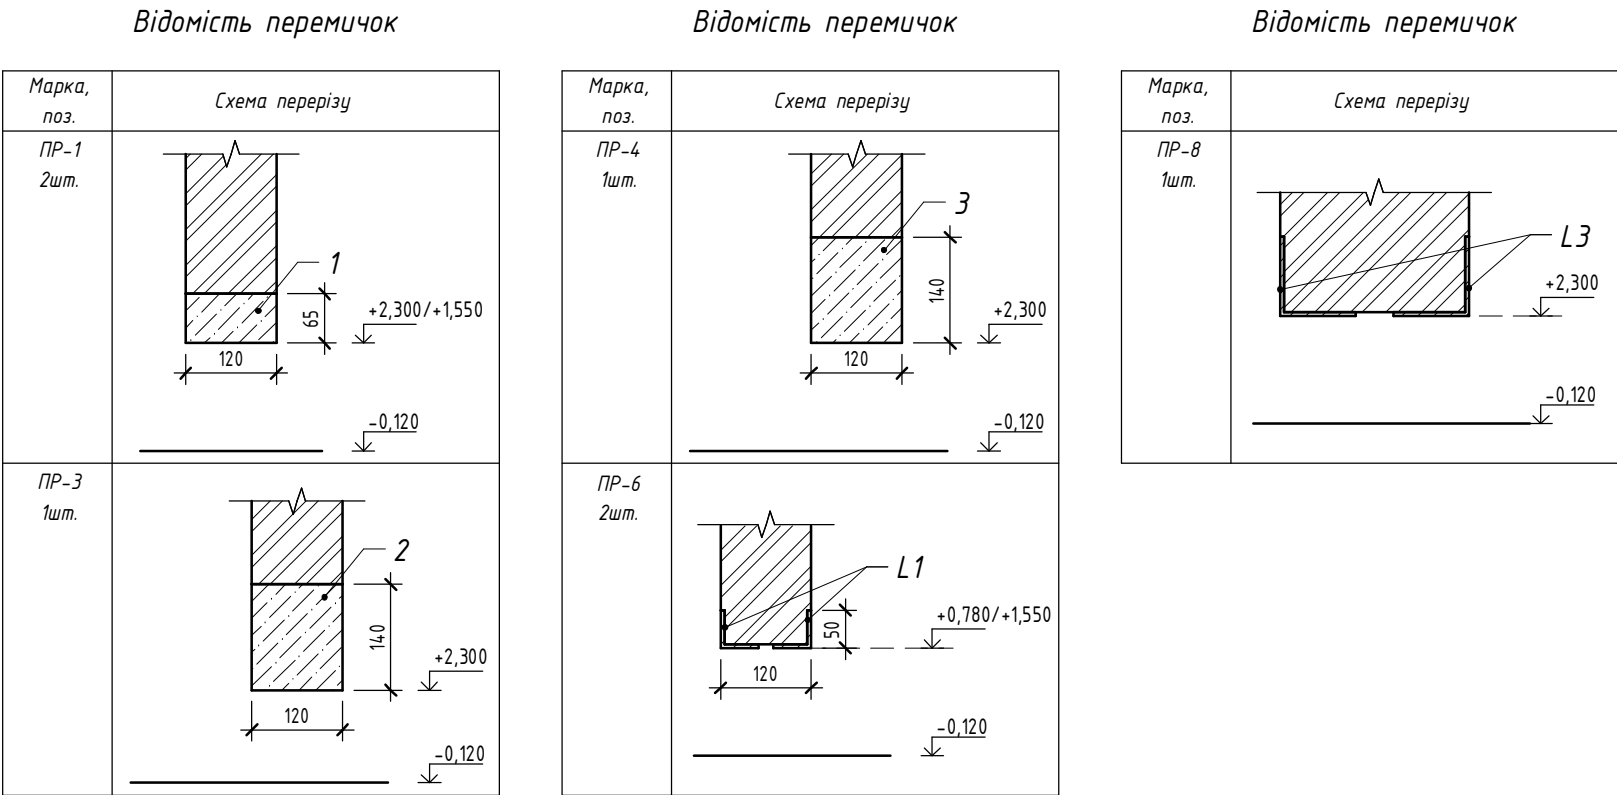

- Умовні позначення:
- ±0.000 Позначка поверху від рівня нульової позначки будівлі
 - Нові перегородки з цегли завтовшки 250мм
 - Нові перегородки з цегли завтовшки 120мм
 - Існуючі стіни з з/б
 - Існуючі стіни з цегли 120/250мм
 - Марка стіни (перегородки)

- Примітки:
- Висота прорізів вказана від існуючої плити перекриття
 - Цегляну кладку виконати з поднатілої цегли М 100 на цементно-піщаному розчині М75 з дотриманням вимог ДСТУ Б.В.2.7-61-97. При веденні кладки виконати армування перегородок 120 мм, 250 мм сіткою Ø3 ВР І чарункою 100х100 мм через кожні 5 рядів. В місцях примикання цегляних стін до вертикальних залізобетонних елементів виконати анкерування стрижнями Ø8 А240С кроком 600 мм. Кладку перегородок не доводити до перекриття на 20 мм, отвір заповнити кам'яною ватою.
 - Виконати затирку швів в місцях проходження комунікацій, а також в шахтах димовидалення та вентиляції.
 - Перегородки, якими зашивають стояки інженерних мереж, виконувати після монтажу водопроводу, каналізації, повітропроводів та обладнання з влаштуванням люків, що відчиняються в місцях встановлення запорної арматури.
 - Специфікацію заповнення дверних прорізів – див. окремі креслення марки АР

АР-20-Перегородки					
Зм. Rev.	Кіл. уч. N. Sires	Аркуш Sheet	№ док. Doc. №	Підп. Signature	Дата Date
ГП СРЕ	Нач. відп. Head of dep.	Затверд. Approved	Перевір. Checked	Розроб. Originated	
Житловий будинок					Стадія РД
План монтажу перегородок 1-го поверху					Аркуш 20.4
					Аркуш

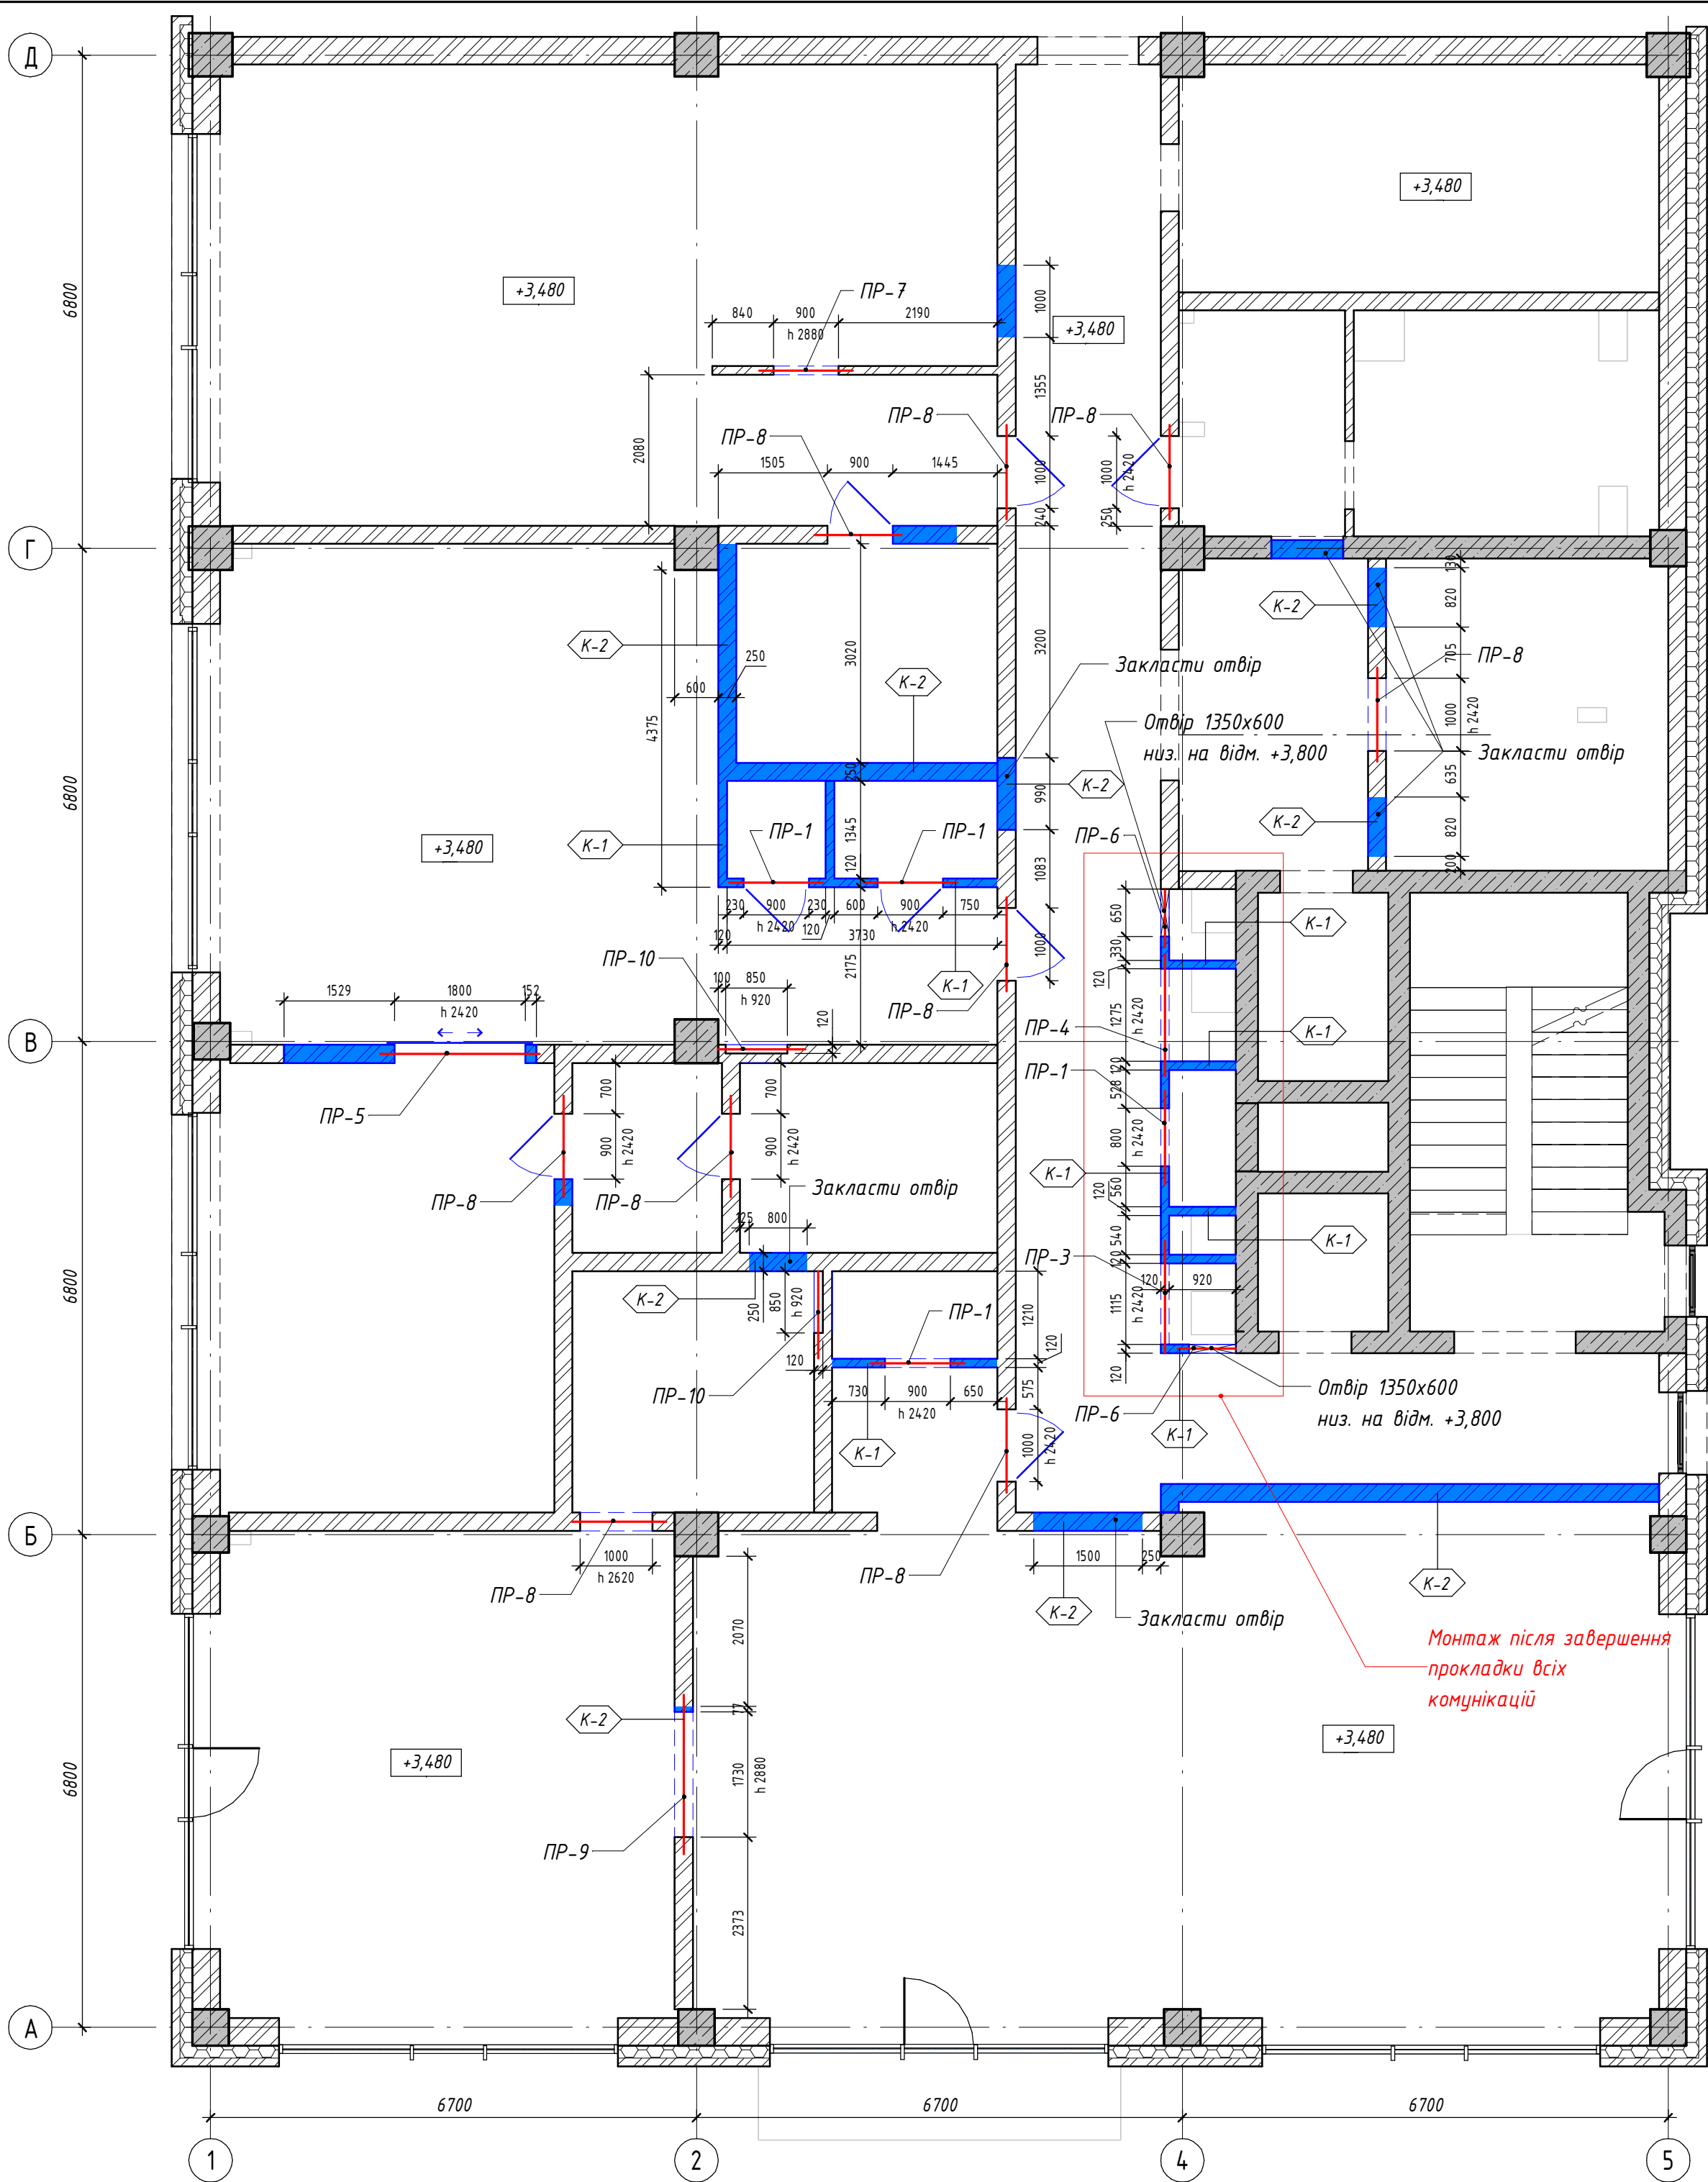

Умовні позначення:

- ± 0.000 Позначка поверху від рівня нульової позначки будівлі
- Нові перегородки з цегли завтовшки 250мм
- Нові перегородки з цегли завтовшки 120мм
- Існуючі стіни з з/б
- Існуючі стіни з цегли 120/250мм
- Марка стіни (перегородки)

Примітки:

- Висота прорізів вказана від існуючої плити перекриття
- Цегляну кладку виконати з повнотілої цегли М 100 на цементно-піщаному розчині М75 з дотриманням вимог ДСТУ Б.В.2.7-61-97. При веденні кладки виконати армування перегородок 120 мм, 250 мм сіткою Ø3 ВР І чарункою 100х100 мм через кожні 5 рядів. В місцях примикання цегляних стін до вертикальних залізобетонних елементів виконати анкерування стрижнями Ø8 А240С кроком 600 мм. Кладку перегородок не доводити до перекриття на 20 мм, отвір заповнити кам'яною ватою.
- Виконати затирку швів в місцях проходження комунікацій, а також в шахтах димовидалення та вентиляції.
- Перегородки, якими зашивають стояки інженерних мереж, виконувати після монтажу водопроводу, каналізації, повітропроводів та обладнання з влаштуванням люків, що відчиняються в місцях встановлення запорної арматури.
- Специфікацію заповнення дверних прорізів – див. окремі креслення марки АР

Відомість перемичок	
Марка, поз.	Схема перерізу
ПР-1 4 шт.	
ПР-3 1 шт.	
ПР-4 1 шт.	

Відомість перемичок	
Марка, поз.	Схема перерізу
ПР-5 1 шт.	
ПР-6 2 шт.	
ПР-7 1 шт.	





Відомість перемичок	
Марка, поз.	Схема перерізу
ПР-8 9 шт.	
ПР-9 1 шт.	
ПР-10 2 шт.	

Відомість монтажу стін і перегородок 2-го поверху		
Позиція	Найменування	Об'єм, м3
К-1	Кладка з керамічної цегли тов. 120 мм	4,48
К-2	Кладка з керамічної цегли тов. 250 мм	6,00

Відомість отворів у стінах що закладаються 2-го поверху		
Марка	Описание	Объем
К-2	Кладка з керамічної цегли тов. 250 мм	3,54

Специфікація перемичок 2-го поверху			
Поз.	Позначення	Найменування	Кіл-ть, шт.
1	ДСТУ Б В.2.6-55:2008	1ПБ13-1	4
2	ДСТУ Б В.2.6-55:2008	2ПБ16-2-п	1
3	ДСТУ Б В.2.6-55:2008	2ПБ17-2-п	1
4	ДСТУ Б В.2.6-55:2008	2ПБ 22-3-п	2
L1	ДСТУ 2251:2018	50х50х3 L=1000мм	4
L2	ДСТУ 2251:2018	50х50х3 L=1400мм	2
L3	ГОСТ 8509-93	100х100х8 L=1200мм	1
L4	ГОСТ 8509-93	100х100х8 L=1400мм	18
L5	ГОСТ 8509-93	100х100х8 L=2200мм	2

АР-20-Перегородки						
Апартаменти						
Rev. Изм.	N. Sides Кол. чч	Sheet Лист	Doc. No № док.	Signature Підп.	Date Дата	
СРБ	ГПД					
Head of dep. Нач. отд.	Approved Число	Checked Проверен	Original Рисована	N. control Н. контр.		
План монтажу перегородок 2-го поверху						Стадия
						Лист
						Листов
						РД

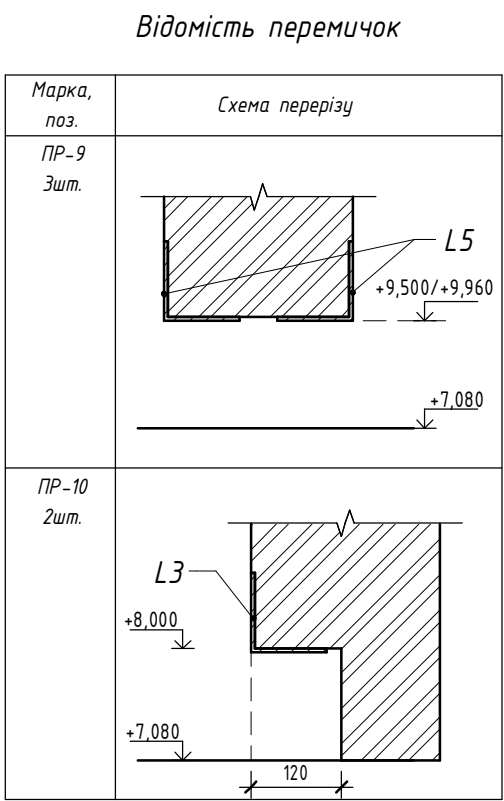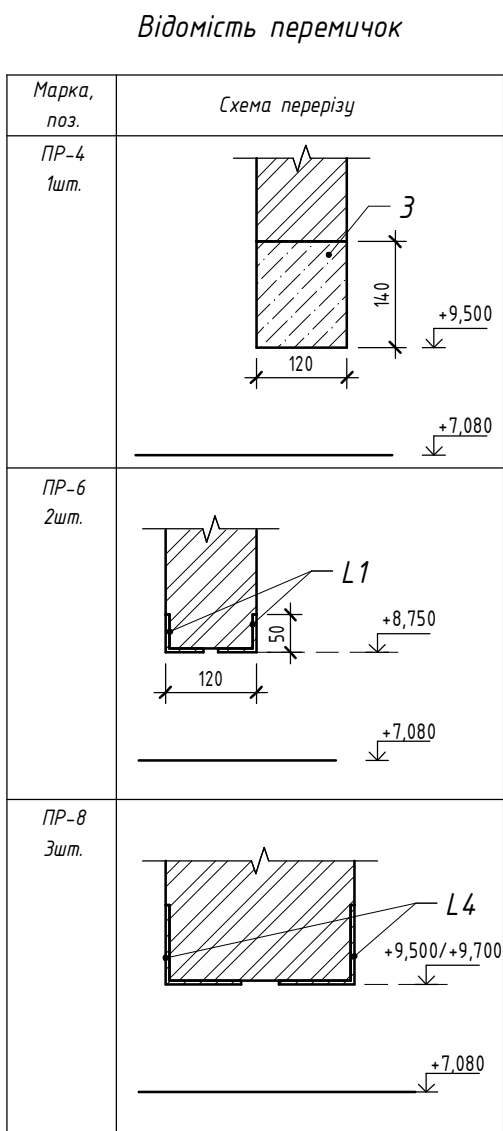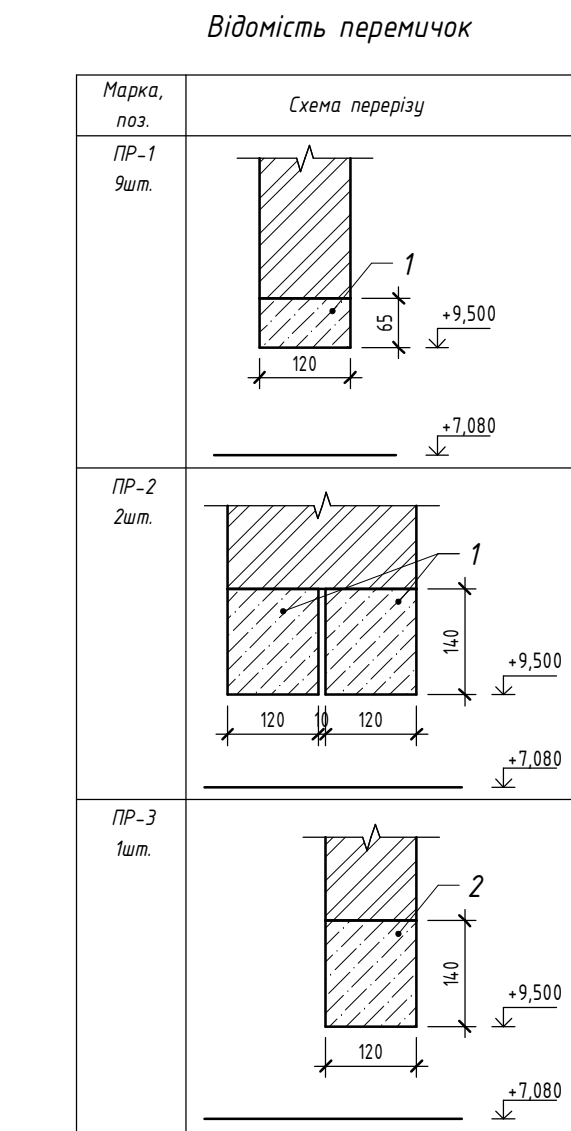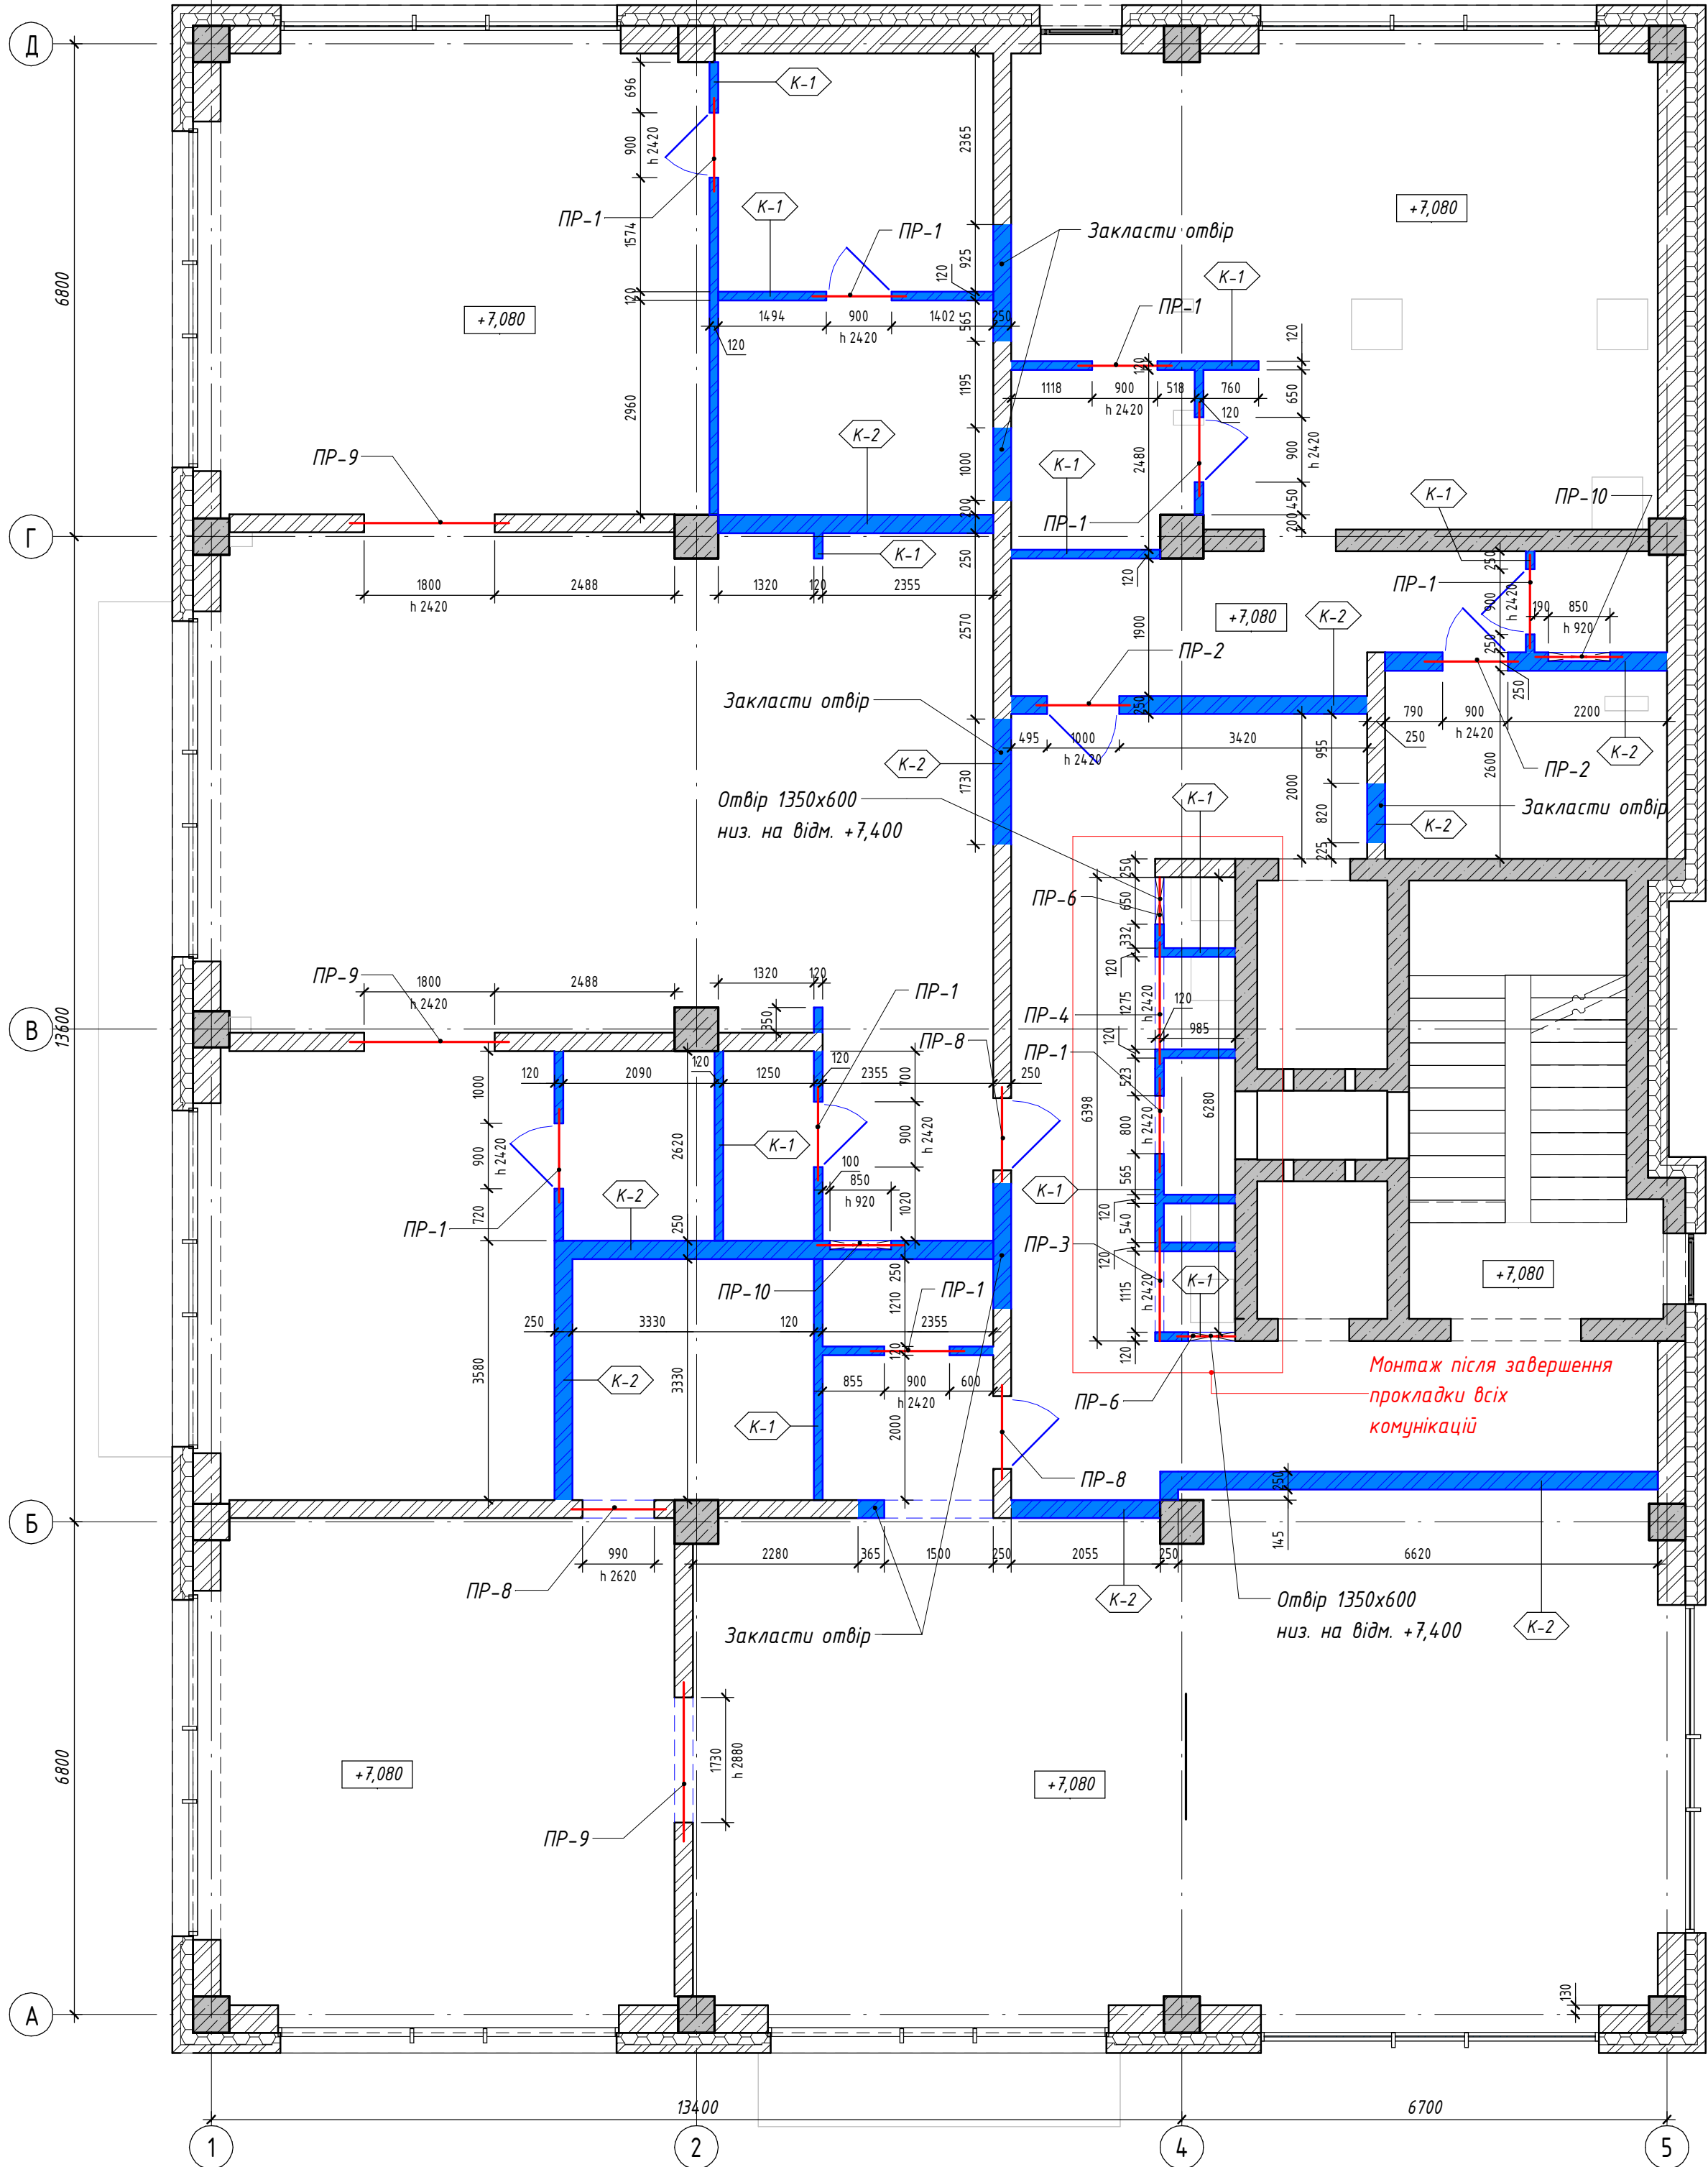

Умовні позначення:

- Позначка поверху від рівня нульової позначки будівлі
- Нові перегородки з цегли завтовшки 250мм
- Нові перегородки з цегли завтовшки 120мм
- Існуючі стіни з з/б
- Існуючі стіни з цегли 120/250мм
- Марка стіни (перегородки)

Відомість монтажу стін і перегородок 3-го поверху		
Позиція	Найменування	Об'єм, м3
К-1	Кладка з керамічної цегли тов. 120 мм	16,37
К-2	Кладка з керамічної цегли тов. 250 мм	30,69


Відомість отворів у стінах що закладаються 3-го поверху		
Марка	Описание	Объем
К-2	Кладка з керамічної цегли тов. 250 мм	4,40
		4,40

Специфікація перемичок 3-го поверху			
Поз.	Позначення	Найменування	Кіл-ть, шт.
1	ДСТУ Б В.2.6-55:2008	ПБ13-1	13
2	ДСТУ Б В.2.6-55:2008	2ПБ16-2-п	1
3	ДСТУ Б В.2.6-55:2008	2ПБ17-2-п	1
L1	ДСТУ 2251:2018	50x50x3 L=1000мм	4
L4	ГОСТ 8509-93	100x100x8 L=1400мм	6
L5	ГОСТ 8509-93	100x100x8 L=2200мм	6

Примітки:

- Висота прорізів вказана від існуючої плити перекриття
- Цегляну кладку виконати з повнотілої цегли М 100 на цементно-піщаному розчині М75 з дотриманням вимог ДСТУ Б.В.2.7-61-97. При веденні кладки виконати армування перегородок 120 мм, 250 мм сіткою Ø3 ВР І чарункою 100х100 мм через кожні 5 рядів. В місцях примикання цегляних стін до вертикальних залізобетонних елементів виконати анкерування стрижнями Ø8 А240С кроком 600 мм. Кладку перегородок не доводити до перекриття на 20 мм, отвір заповнити кам'яною ватою.
- Виконати затирку швів в місцях проходження комунікацій, а також в шахтах димовидалення та вентиляції.
- Перегородки, якими зашивають стояки інженерних мереж, виконувати після монтажу водопроводу, каналізації, повітропроводів та обладнання з влаштуванням люків, що відчиняються в місцях встановлення запорної арматури.
- Специфікацію заповнення дверних прорізів – див. окремі креслення марки АР

АР-20-Перегородки						
Апартаменти						
Rev. Назв. СР	N. Sites Кол. чч	Sheet Лист	Doc. No № док.	Signature Підп.	Date Дата	
Head of dep. Нач. отд.	Approved Чекв. одобр.	Checked Перевір.	Original Оригінал	Разработчик N. control		
План монтажу перегородок 3-го поверху						Стадия РД
						Лист Листов

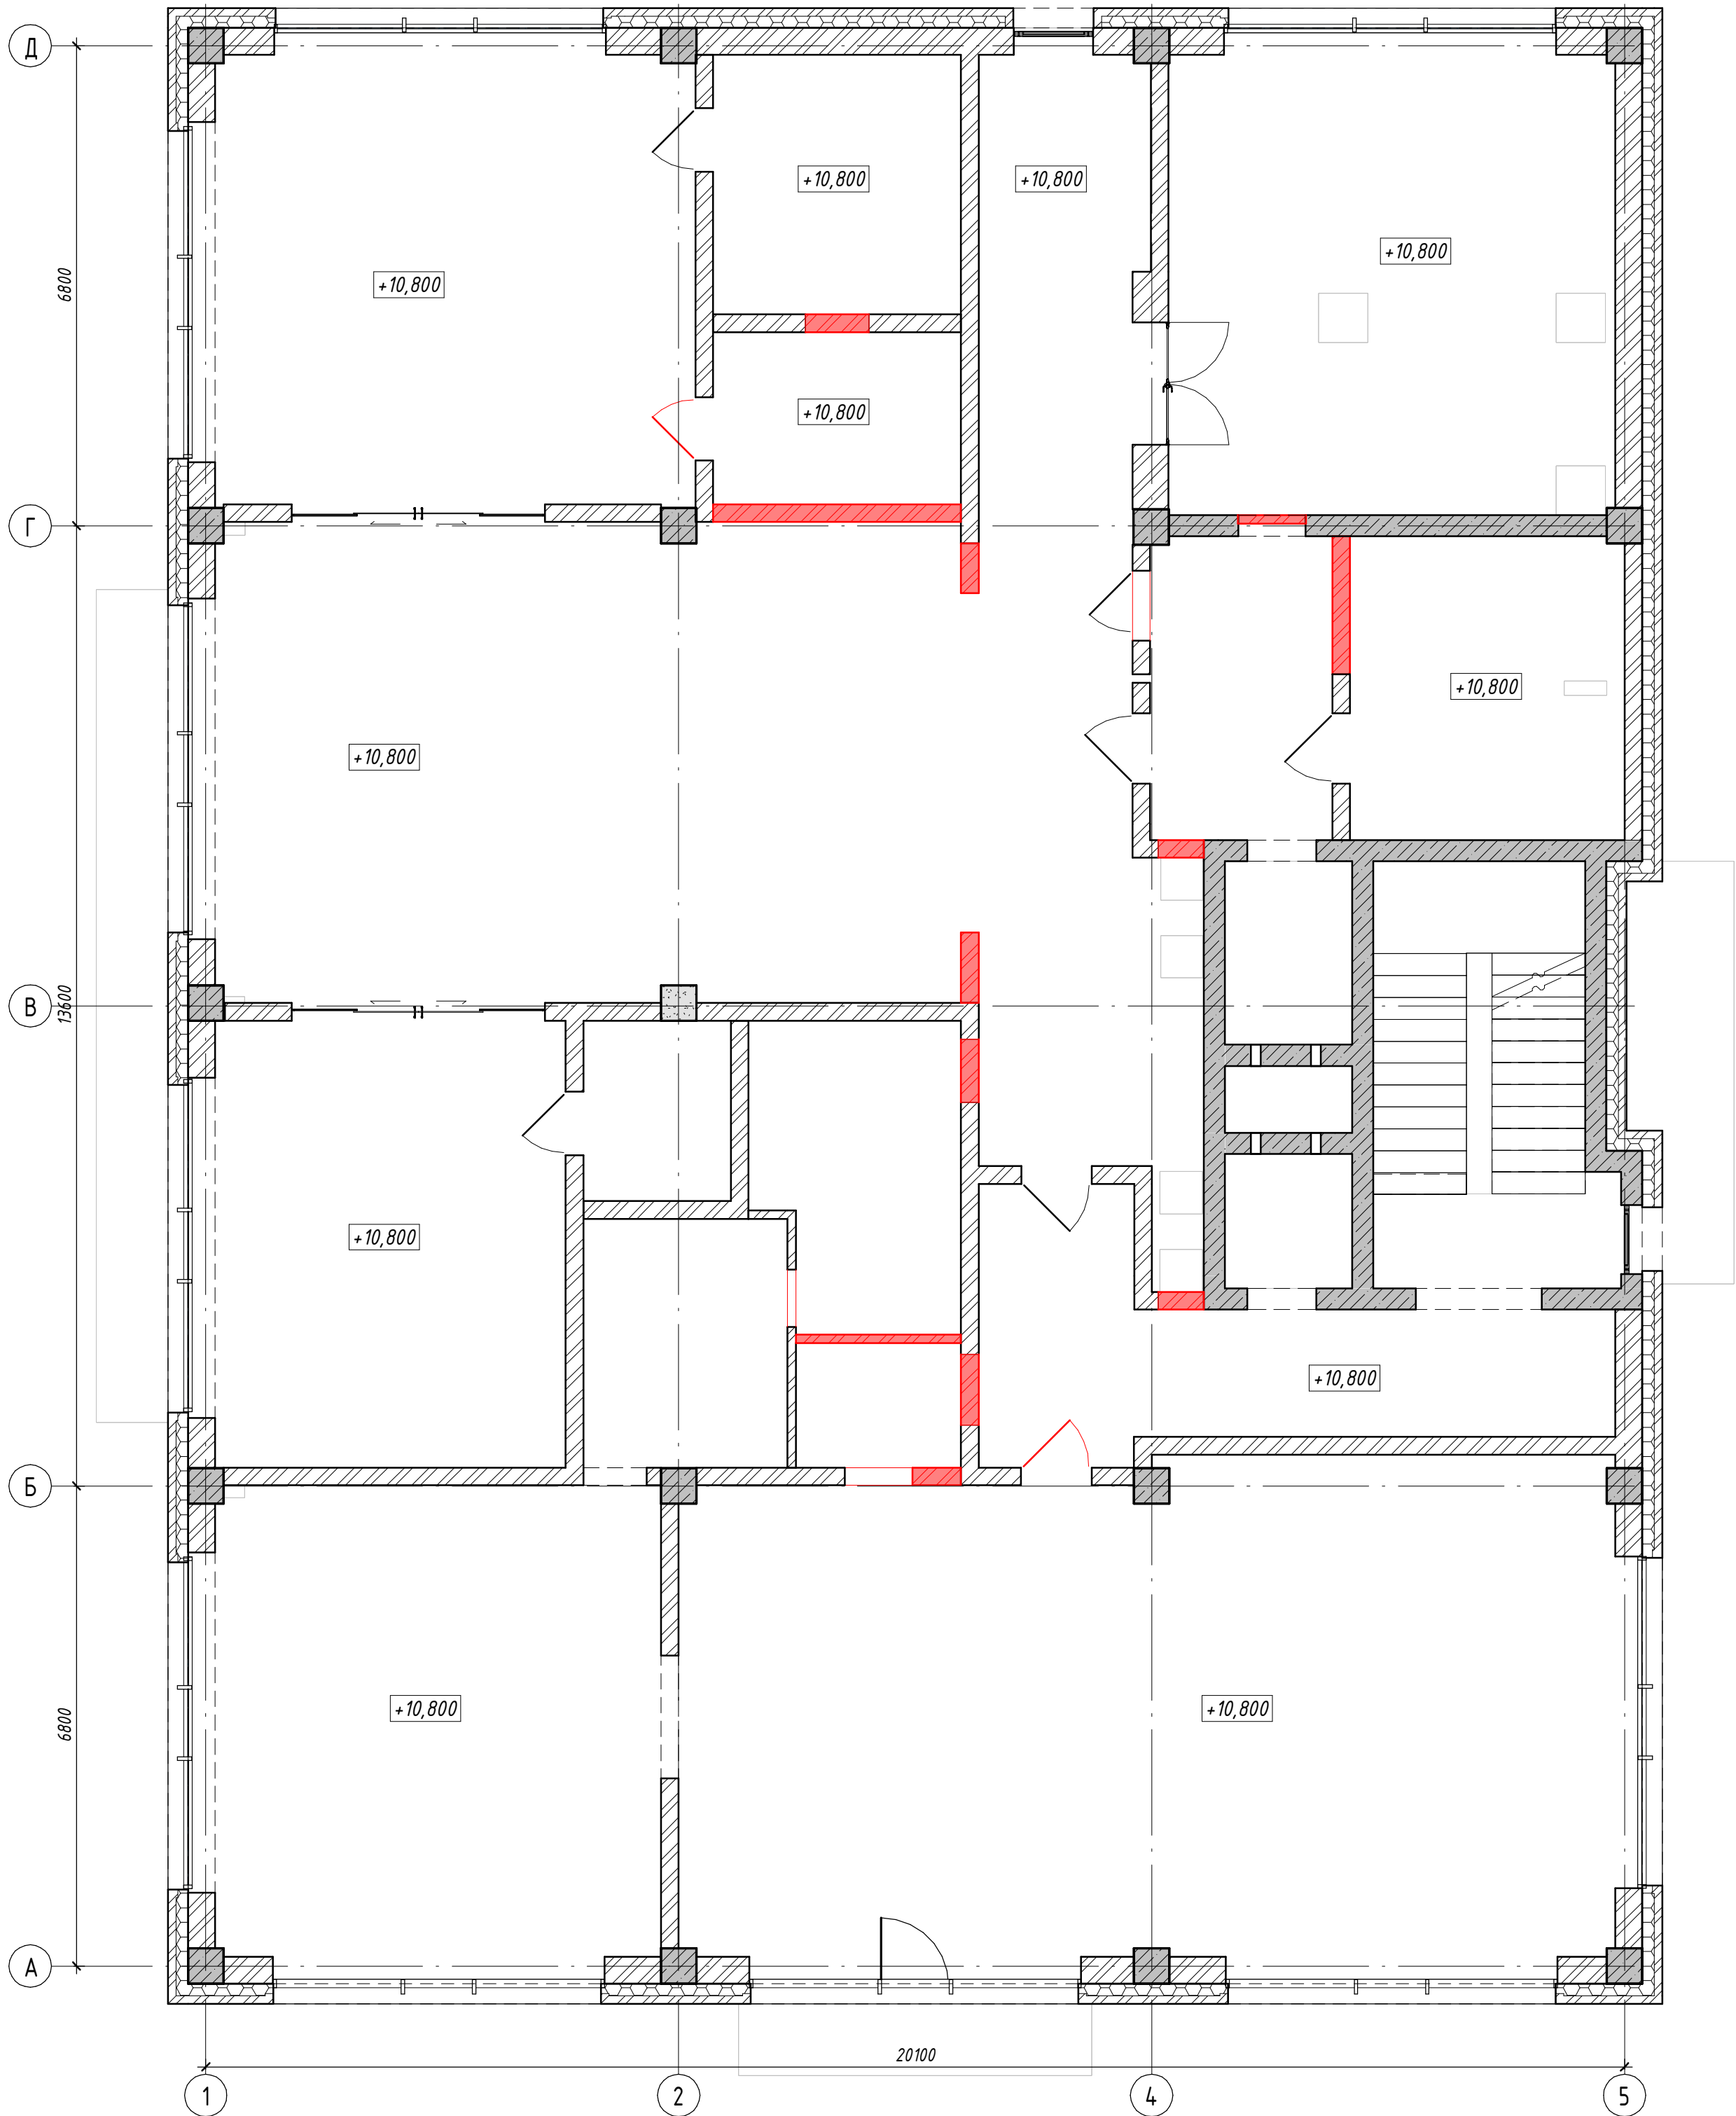


Умовні позначення:

- ±0.000

Позначка поверху від рівня нульової позначки будівлі
- Демонтаж стін 120/250мм
- Існуючі стіни з з/б
- Існуючі стіни з цегли 120/250мм
- K-1

Марка стіни (перегородки)

						АР-20-Перегородки			
						Апартаменти			
Rev. Вер.	N. Sites Код. уч.	Sheet Лист	Doc. No № док.	Signature Підп.	Date Дата			Стадия	Лист
ГП								РД	
Head of dep. Нач. отд.									Листов
Approved Чеководу									
Checked Проверил									
Original Разработчик									
N. Control Н. контр.									
						План демонтажу перегородок 4-го поверху			

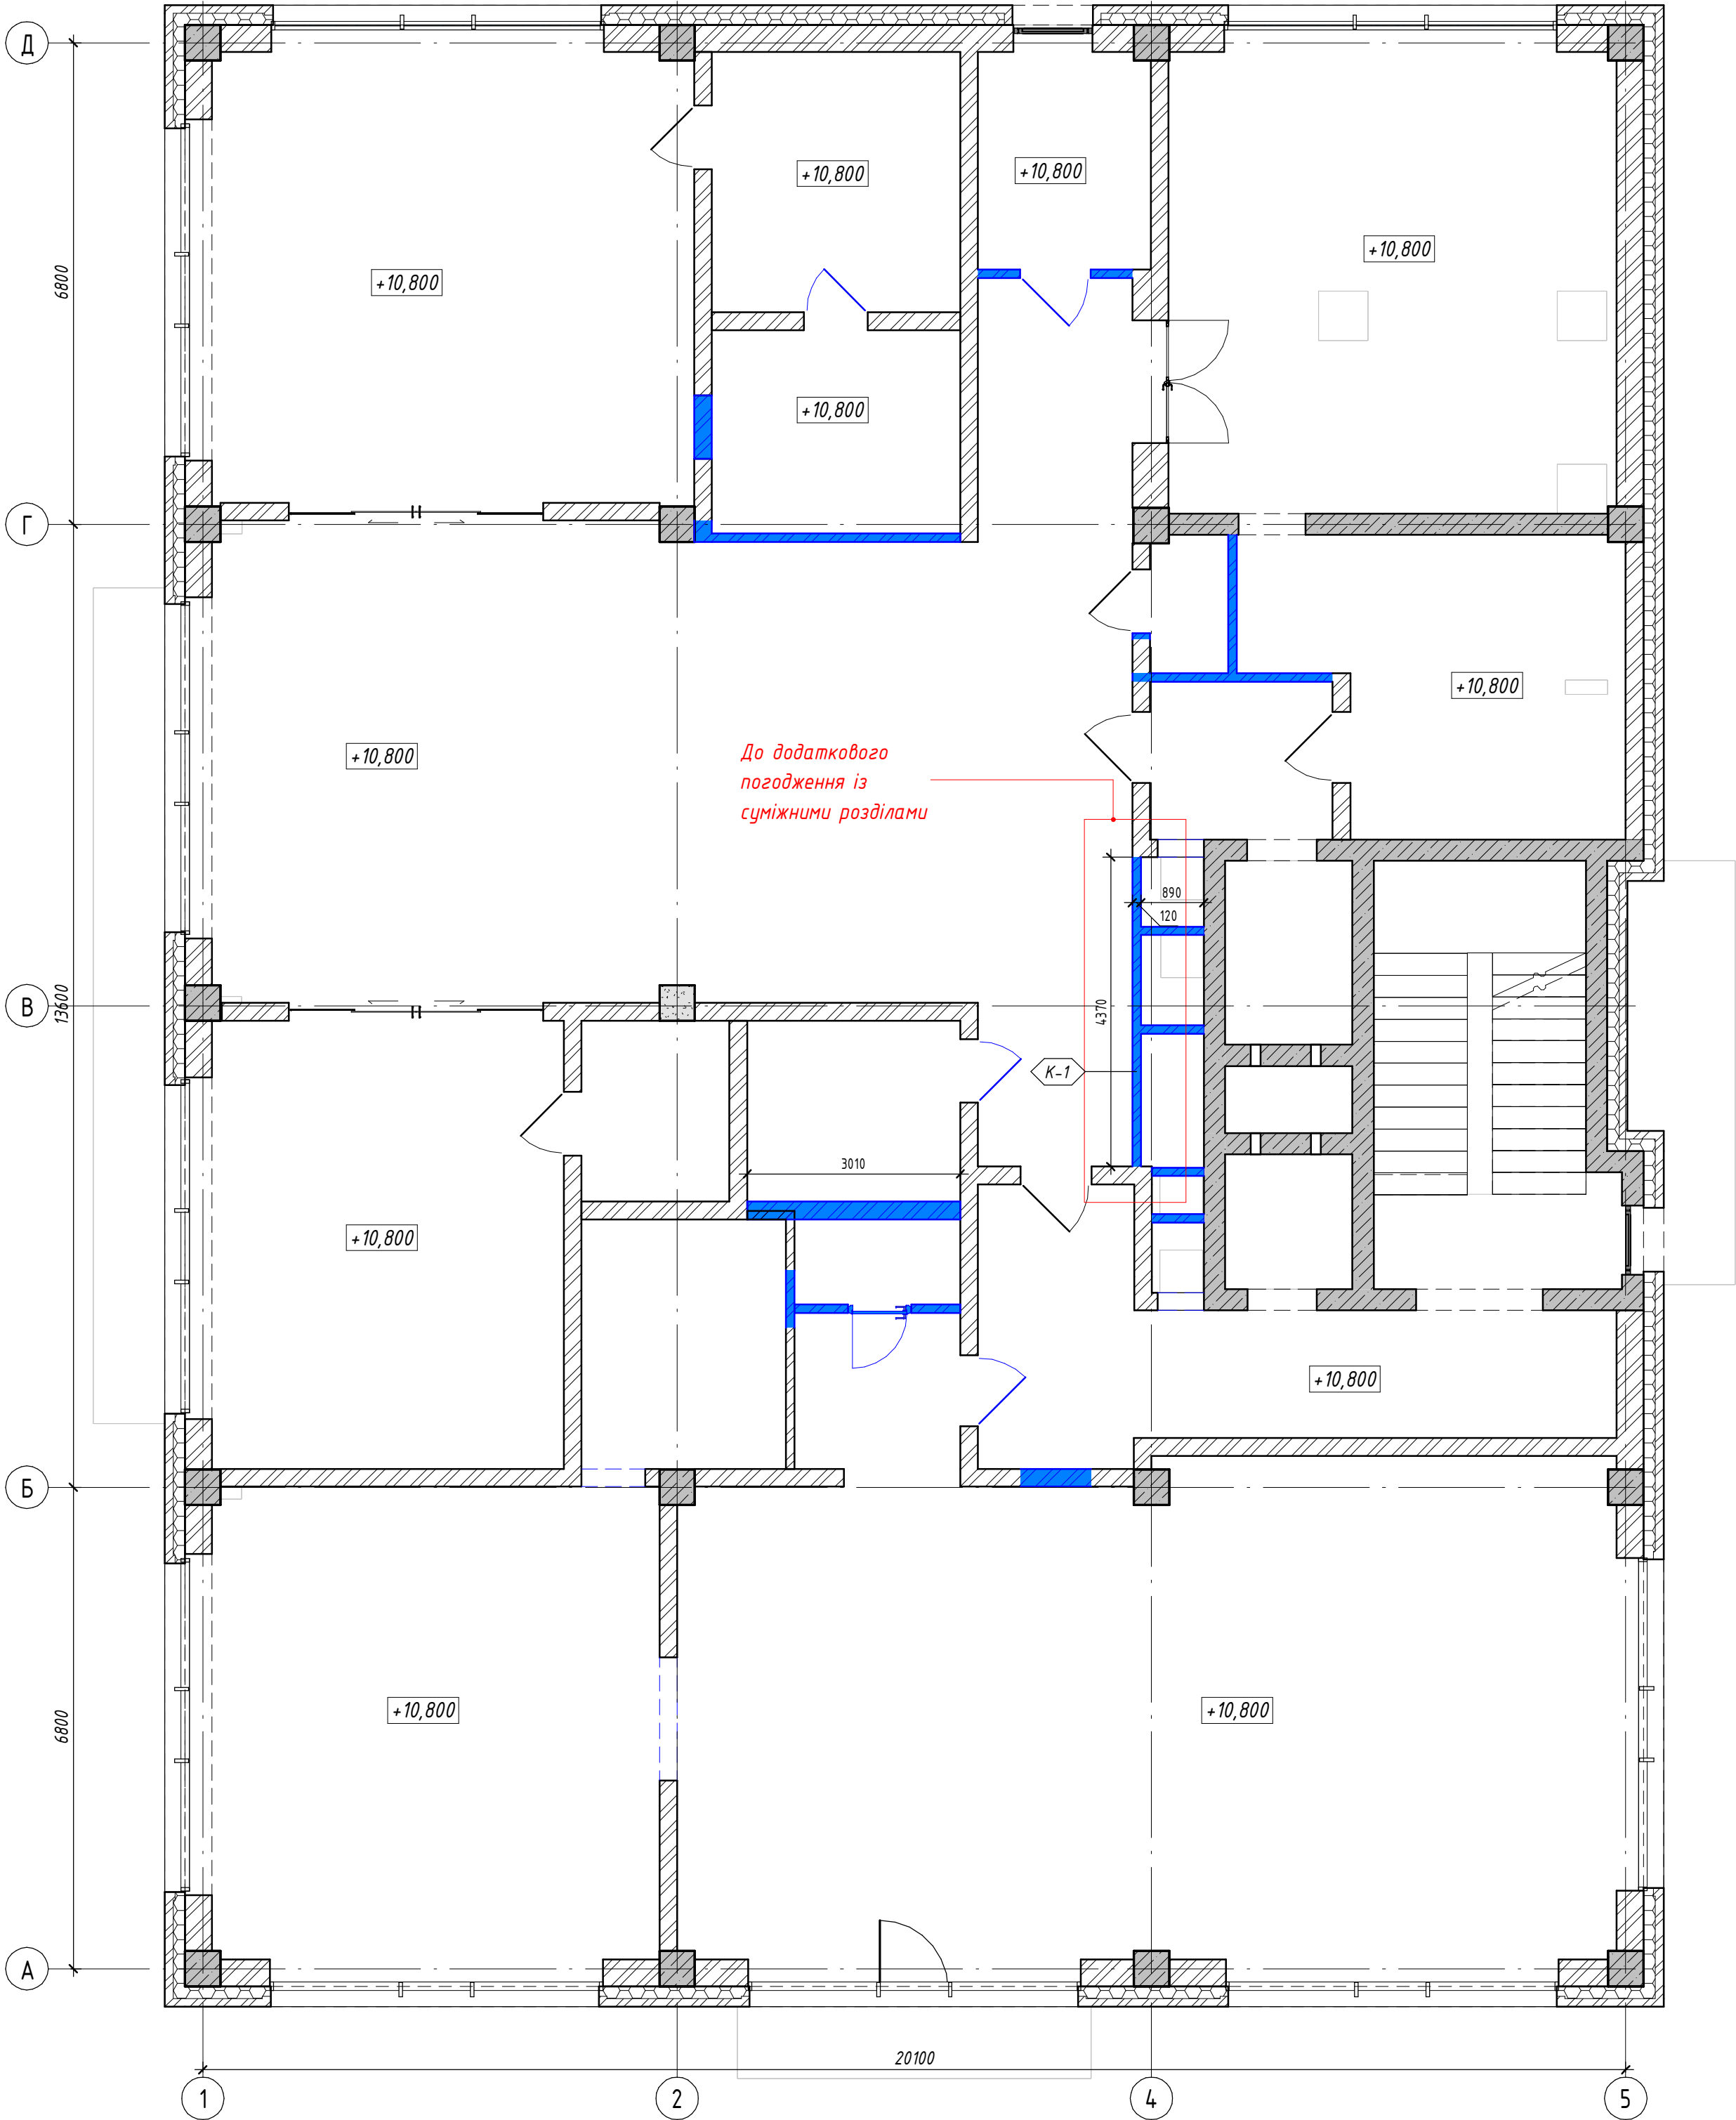


Умовні позначення:

- ±0.000

Позначка поверху від рівня нульової позначки будівлі
- Нові перегородки з цегли завтовшки 250мм
- Нові перегородки з цегли завтовшки 120мм
- Існуючі стіни з з/б
- Існуючі стіни з цегли 120/250мм
- К-1


Марка стіни (перегородки)

							АР-20-Перегородки		
							Апартаменти		
Rev. / Відр.	N. Sites / Мод. чч.	Sheet / Лист	Doc. No / № док.	Signature / Підп.	Date / Дата			Стадія	Лист
ГІП								РД	Листов
Head of dep. / Нач. од.									
Approved / Чекована									
Checked / Перевірено									
Original / Розробник									
N. control / Н. контрол.									
План монтажу перегородок 4-го поверху									

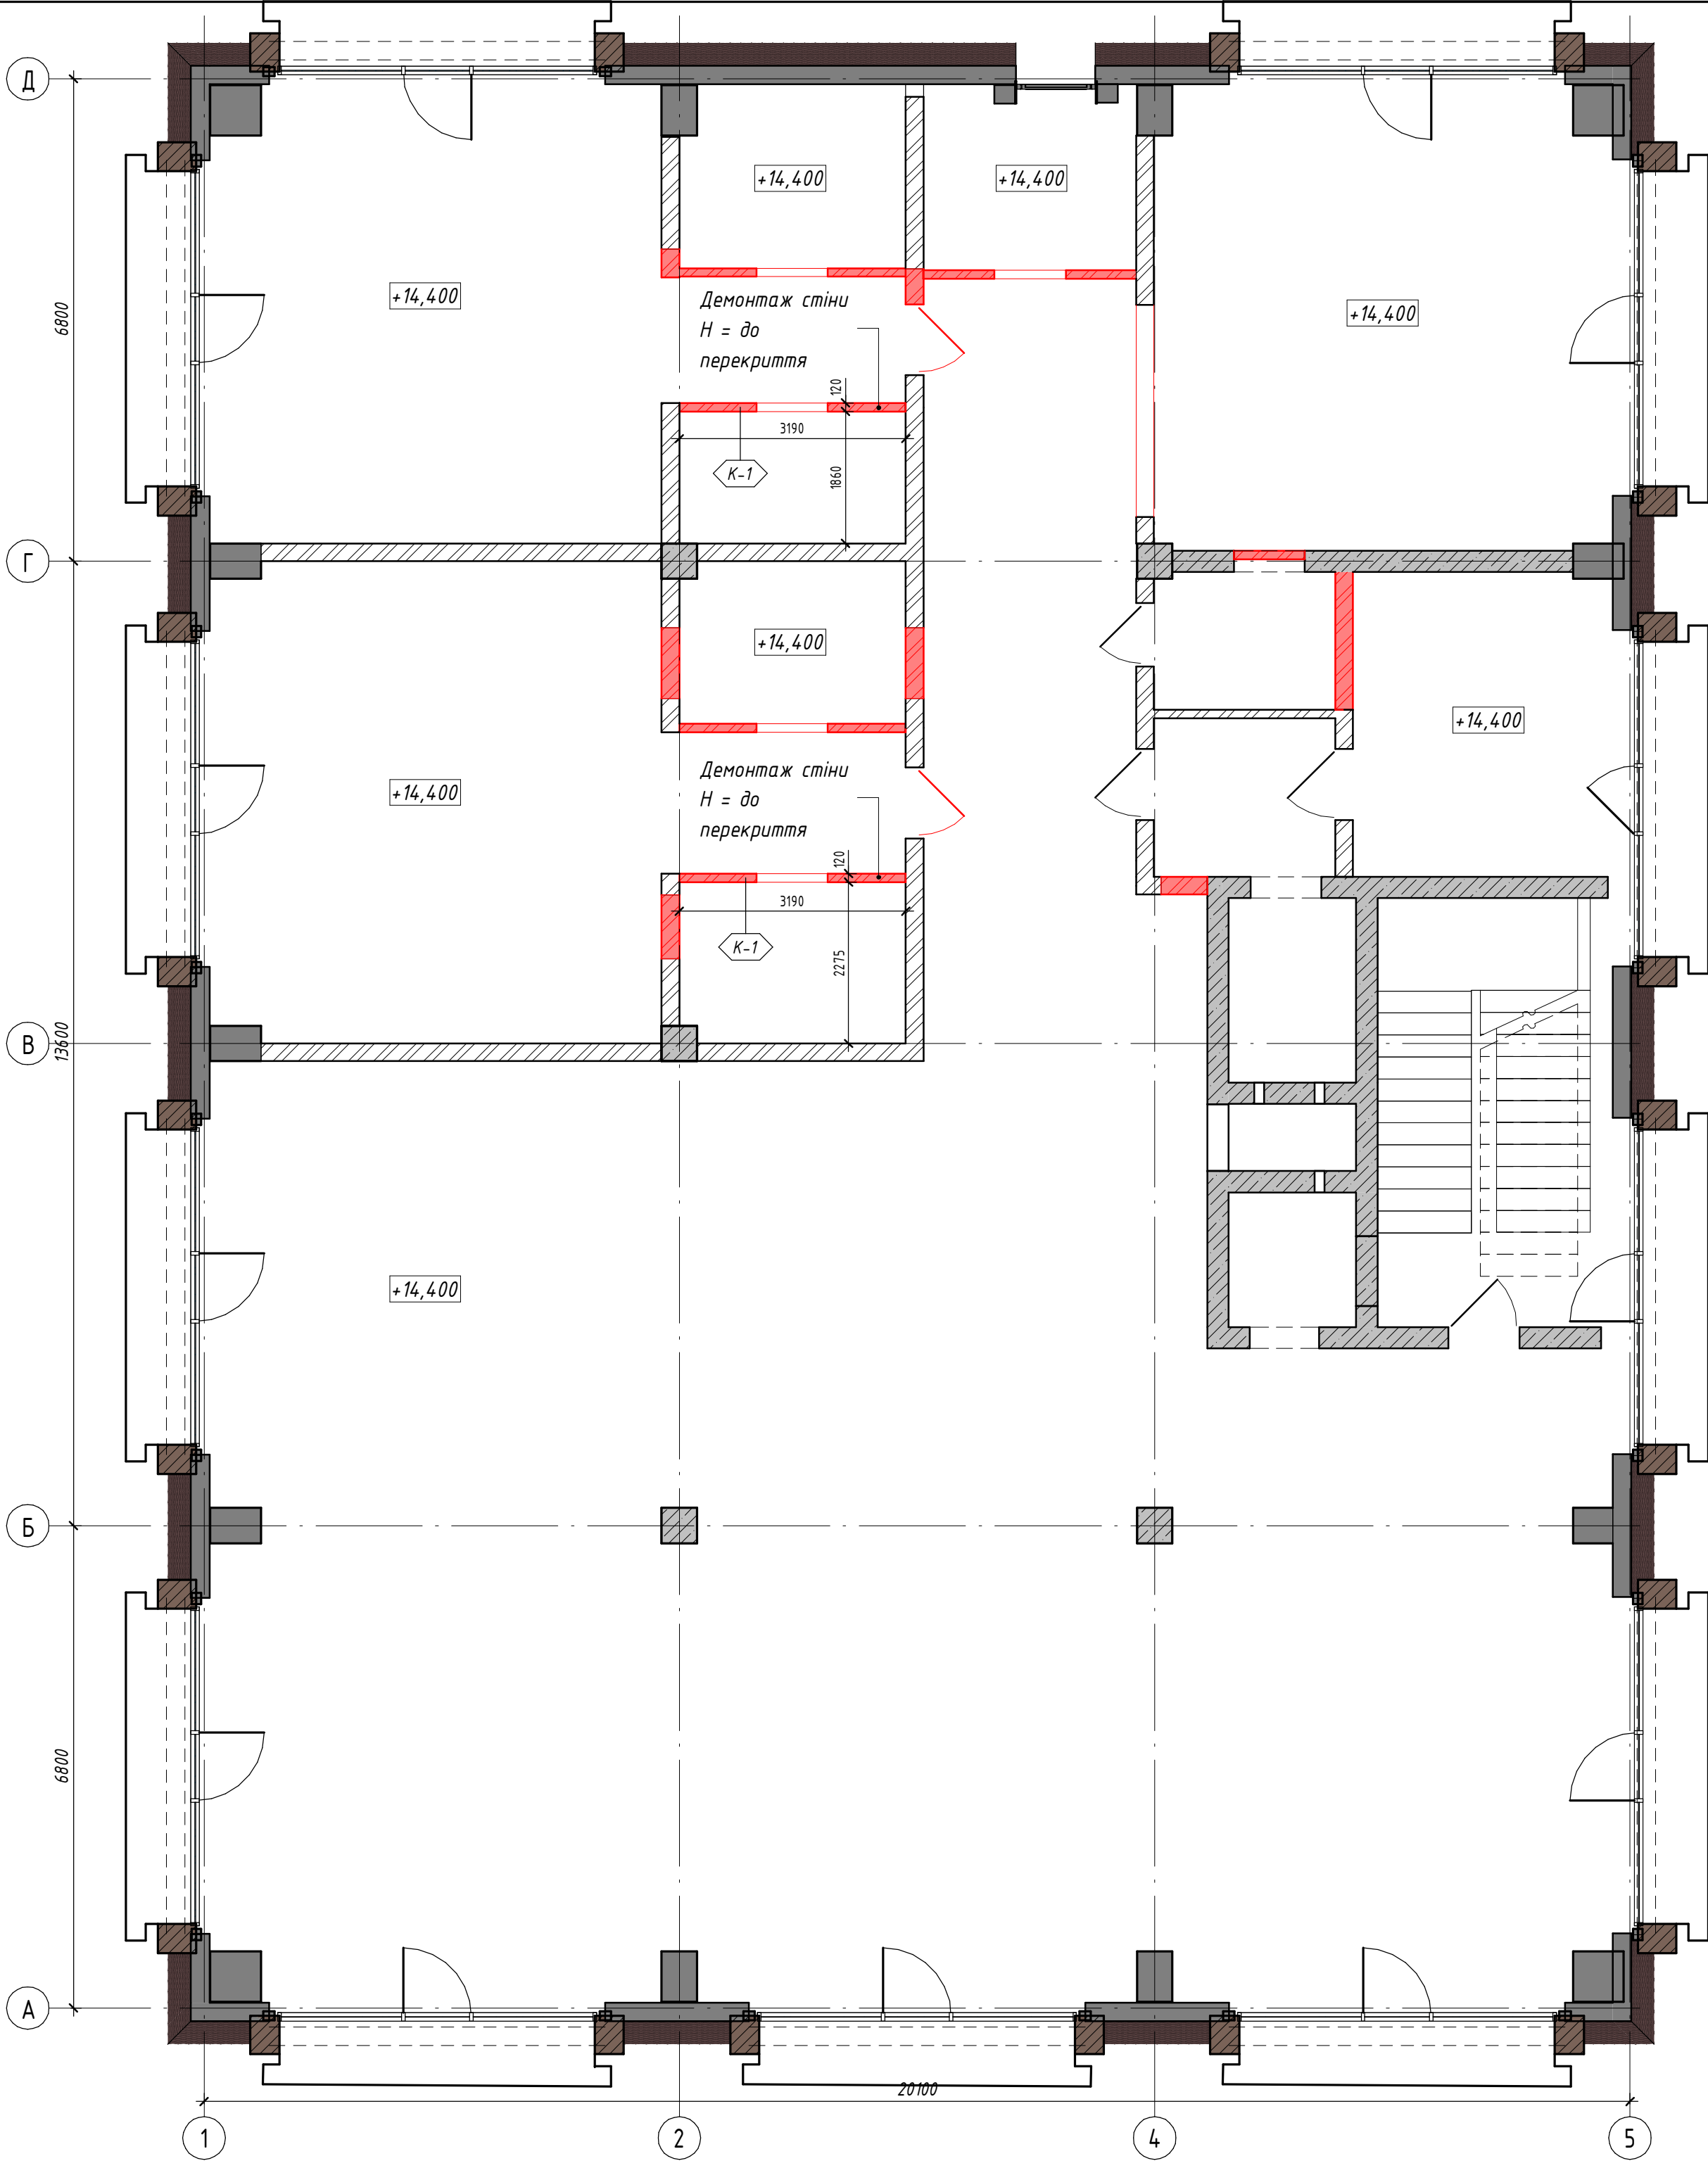

- Умовні позначення:
- ±0.000 Позначка поверху від рівня нульової позначки будівлі
 - Демонтаж стін 120/250мм
 - Існуючі стіни з з/б
 - Існуючі стіни з цегли 120/250мм
 - К-1 Марка стіни (перегородки)

						АР-20-Перегородки			
						Апартаменти			
Rev.	N. Sites	Sheet	Doc. No	Signature	Date				
Изм.	Мод. чч	Лист	№ док.	Подп.	Дата				
ГЛП									
Head of dep.									
Нач. отд.									
Approved									
Чеквудит									
Checked									
Проверит									
Original									
Розробник									
N. control									
N. control									
						План демонтажу перегородок 5-го поверху			
						Стадия	Лист	Листов	
						РД			

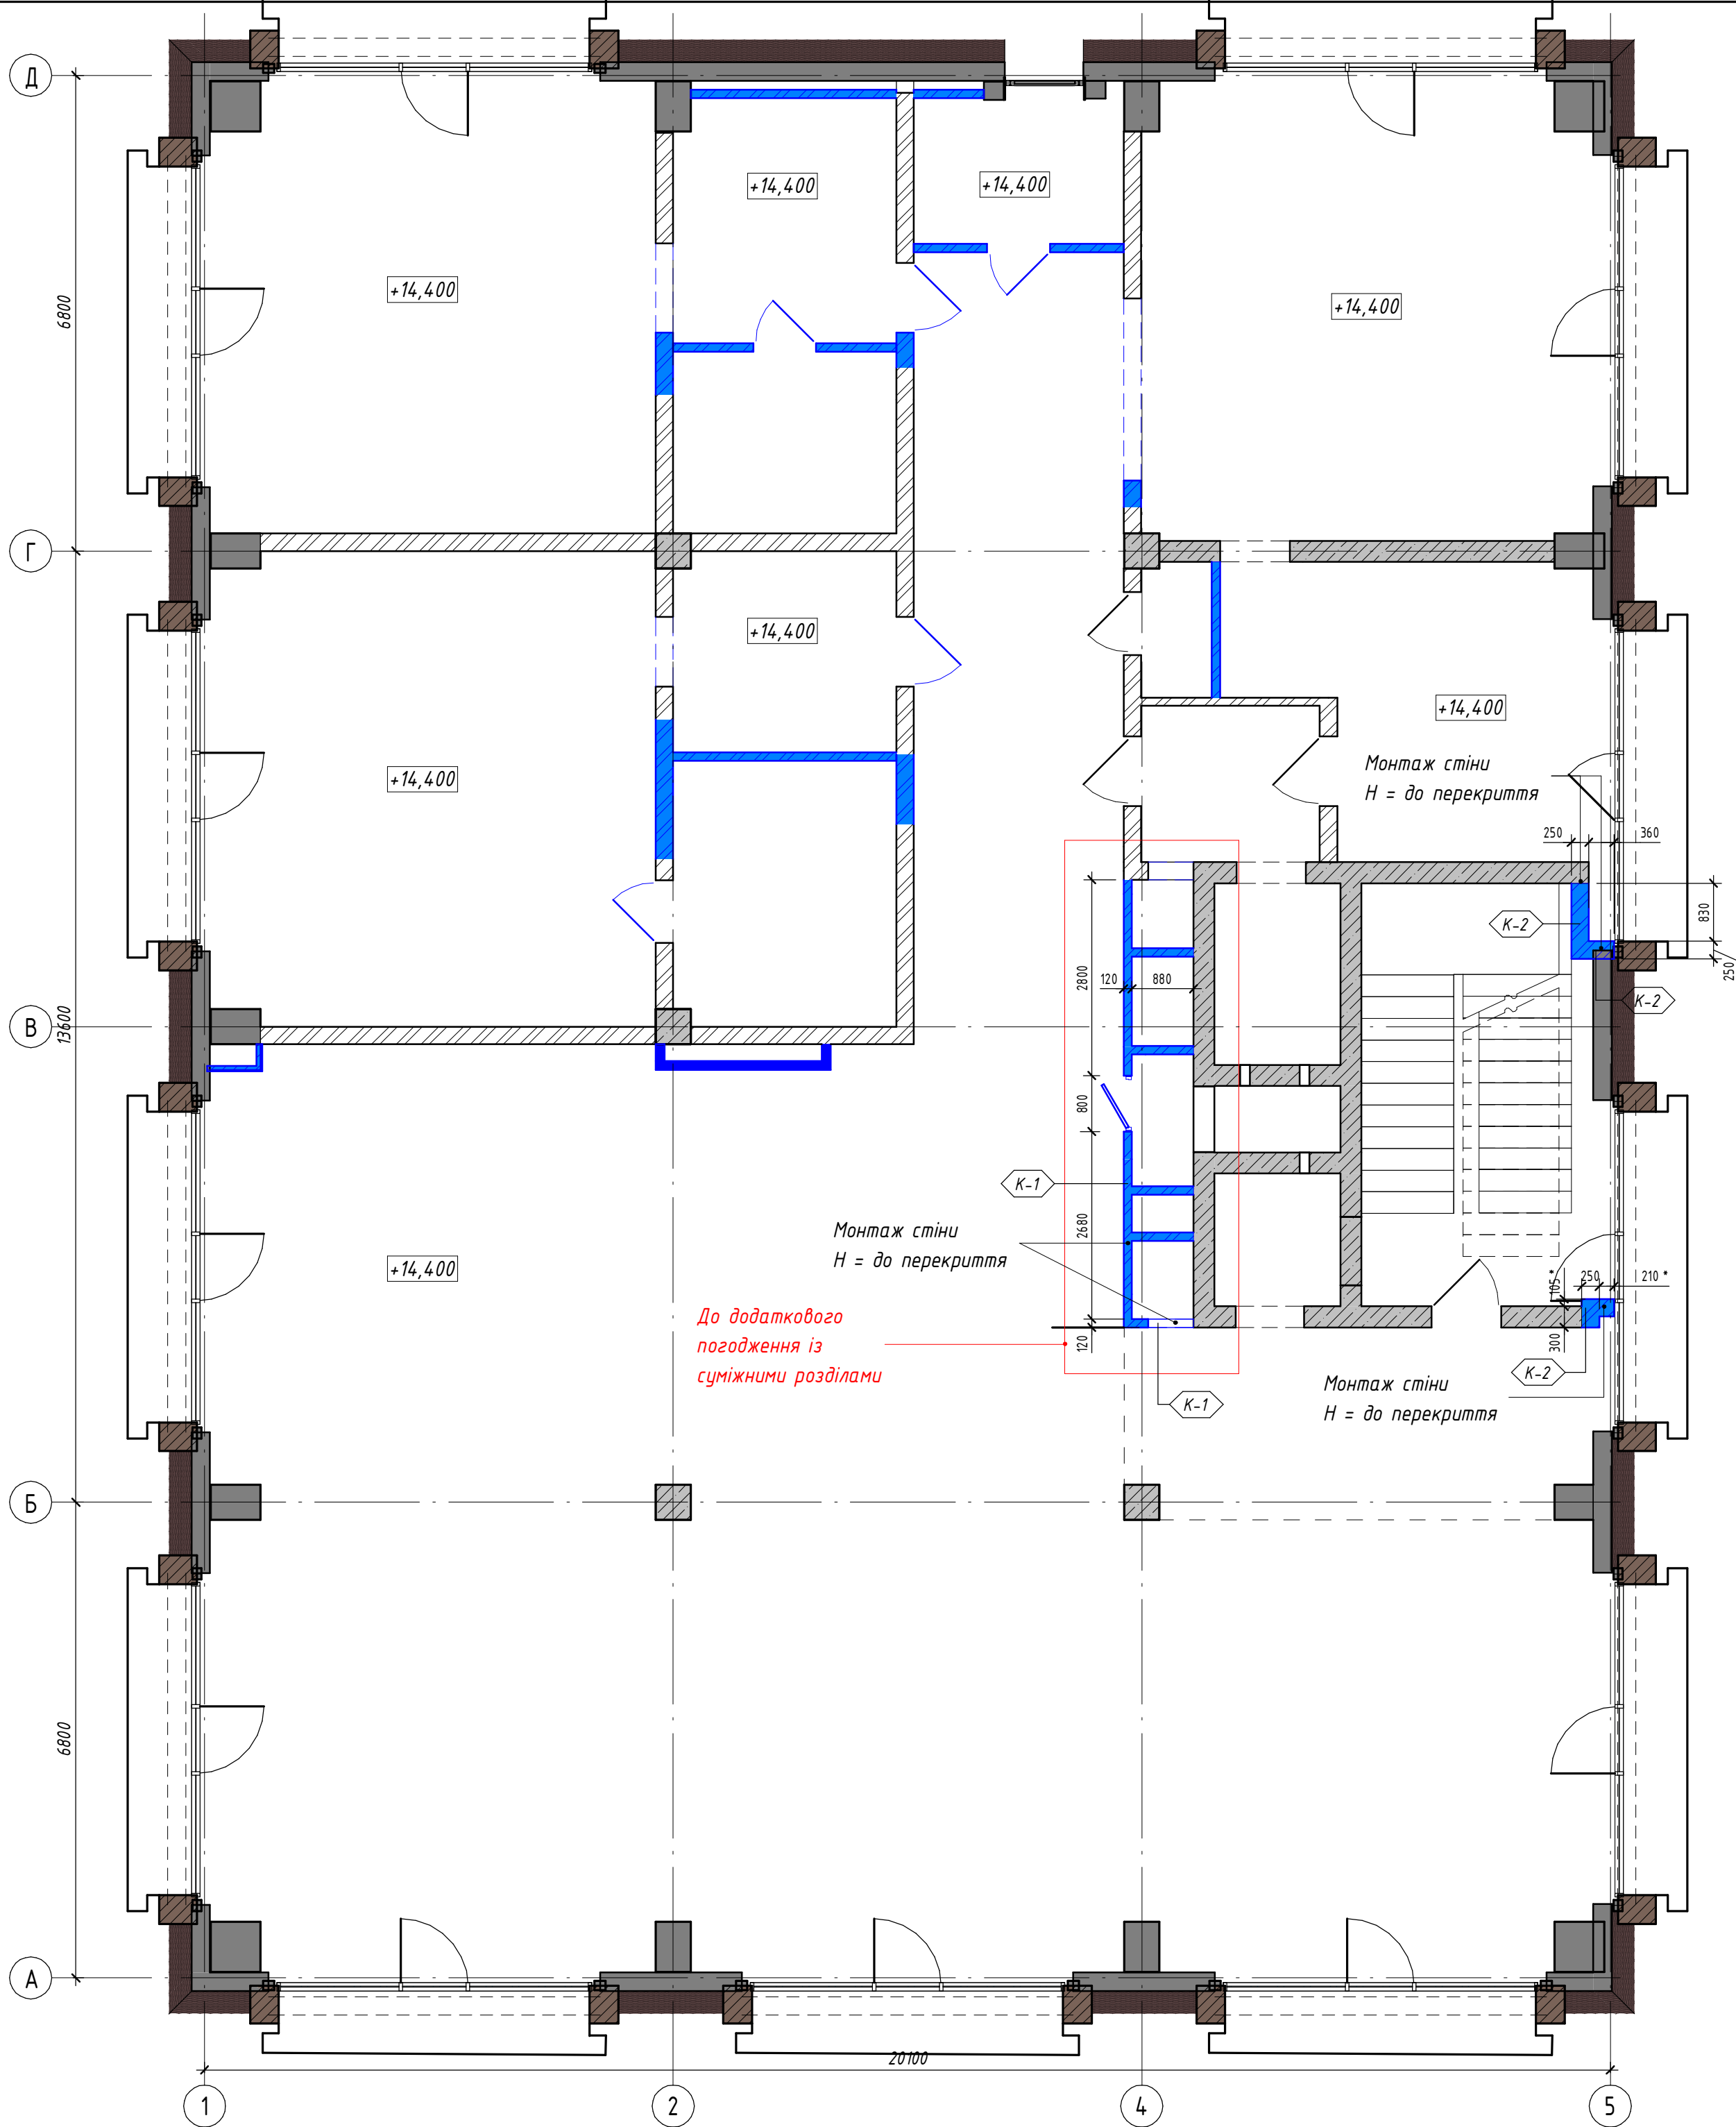

Специфікація монтажу стін і перегородок 5-го поверху		
Поз.	Опис	Площа

Специфікація перемичок 5-го поверху			
Поз.	Позначення	Найменування	Кіл-ть, шт.
1	ДСТУ Б В.2.6-55:2008	1ПБ13-1	1

Умовні позначення:


- ±0.000

Позначка поверху від рівня нульової позначки будівлі
- Нові перегородки з цегли завтовшки 250мм
- Нові перегородки з цегли завтовшки 120мм
- Існуючі стіни з з/б
- Існуючі стіни з цегли 120/250мм
- К-1

Марка стіни (перегородки)


Примітки:
Розміри з позначкою зірочка (*), монтажні зазори перевірити по факту

АР-20-Перегородки					
Апартаменти					
Rev. / Відр.	N. Sites Код. об.	Sheet Лист	Doc. No № док.	Signature Підп.	Date Дата
ГІП					
Head of dep. Нач. од.					
Approved Чекований					
Checked Перевірено					
Original Розробник					
N. control Н. контрол.					
План монтажу перегородок 5-го поверху				Стадія	Лист
				РД	Листов

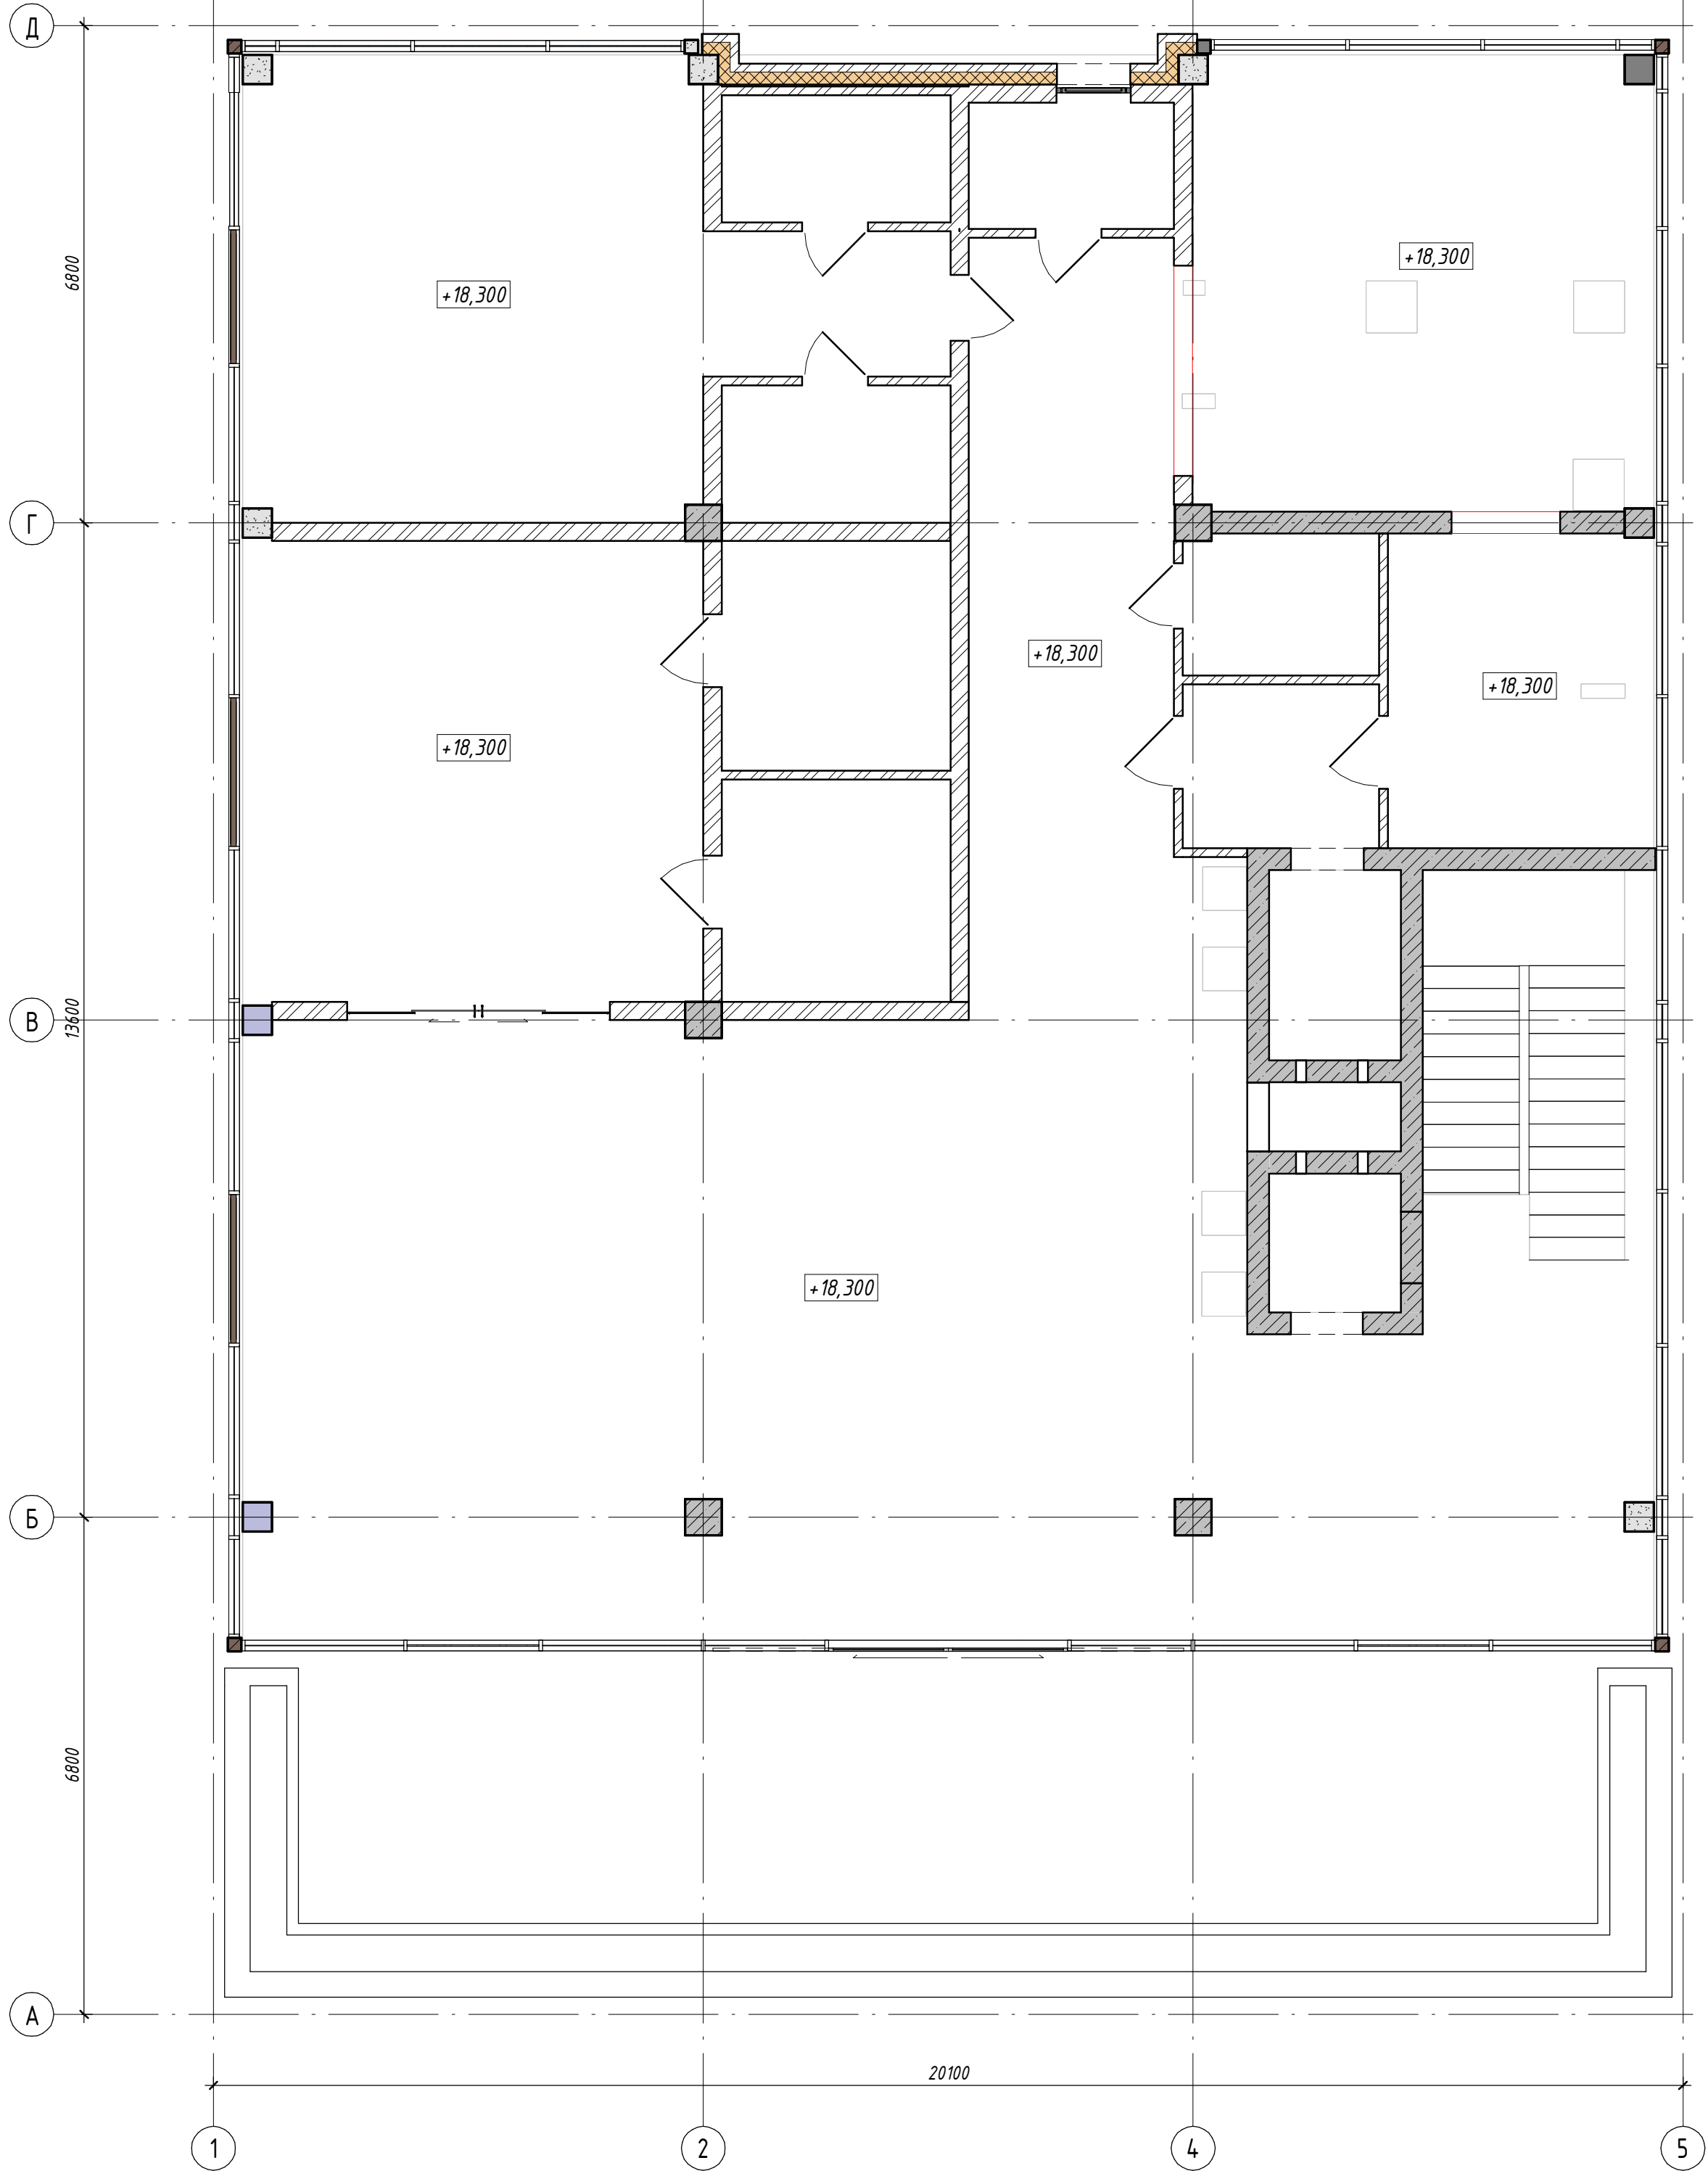

- Умовні позначення:
- ± 0.000 Позначка поверху від рівня нульової позначки будівлі
 - Демонтаж стін 120/250мм
 - Існуючі стіни з з/б
 - Існуючі стіни з цегли 120/250мм
 - Марка стіни (перегородки)

							АР-20-Перегородки		
							Апартаменти		
Rev. Вір.	N. Sites Код. ч.	Sheet Лист	Doc. No № док.	Signature Підп.	Date Дата			Стадия	Лист
ГП								РД	
Head of dep. Нач. од.									
Approved Чекована									
Checked Перевірено									
Original Розроблено									
N. Control Н. контр.									
План демонтажу перегородок 6-го поверху									

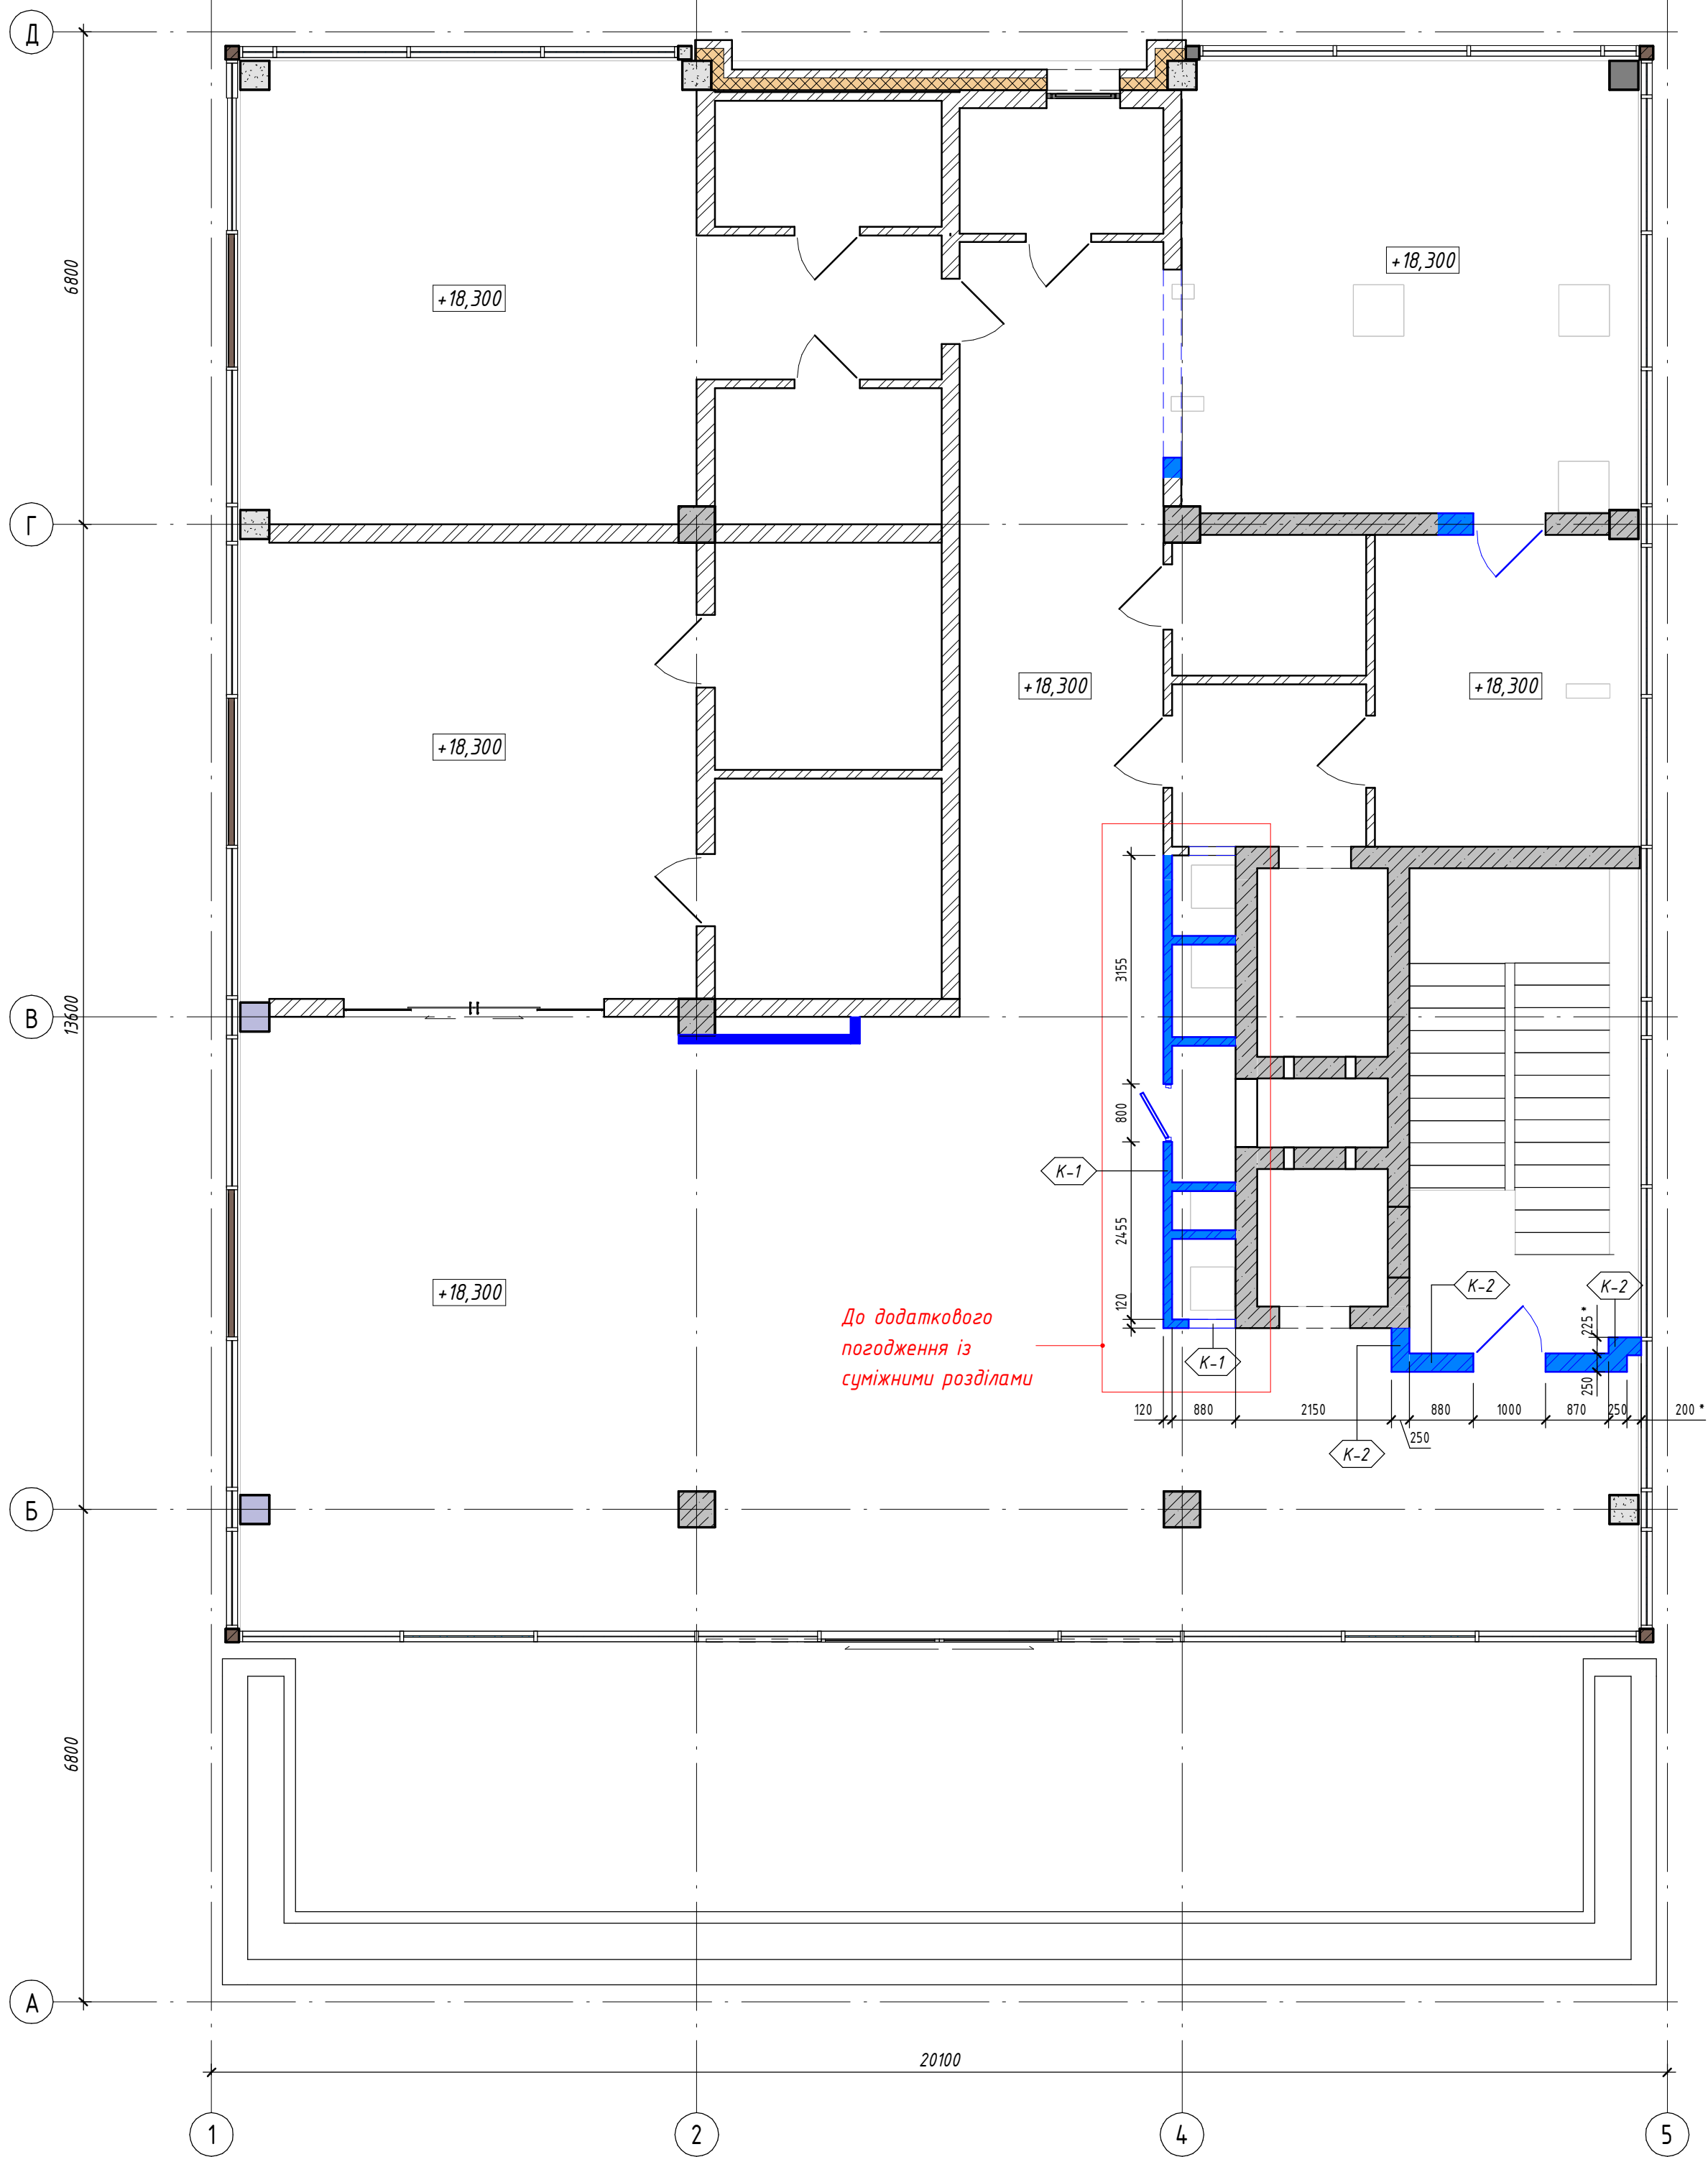

Умовні позначення:

- ± 0.000 Позначка поверху від рівня нульової позначки будівлі
- Нові перегородки з цегли завтовшки 250мм
- Нові перегородки з цегли завтовшки 120мм
- Існуючі стіни з з/б
- Існуючі стіни з цегли 120/250мм
- К-1 Марка стіни (перегородки)

						АР-20-Перегородки			
						Апартаменти			
Rev. / Візм.	N. Sites / Мас. чч.	Sheet / Лист	Doc. No / № док.	Signature / Підп.	Date / Дата			Стадия	Лист
ГІП								РД	
Head of dep. / Нач. од.									
Approved / Чеквроду									
Checked / Проверил									
Original / Рисована									
N. Control / Н. контр.									
						План монтажу перегородок 6-го поверху			