




Позовжено					
Інф. № орг.	Підпис і дата	Зам. №Б. №			

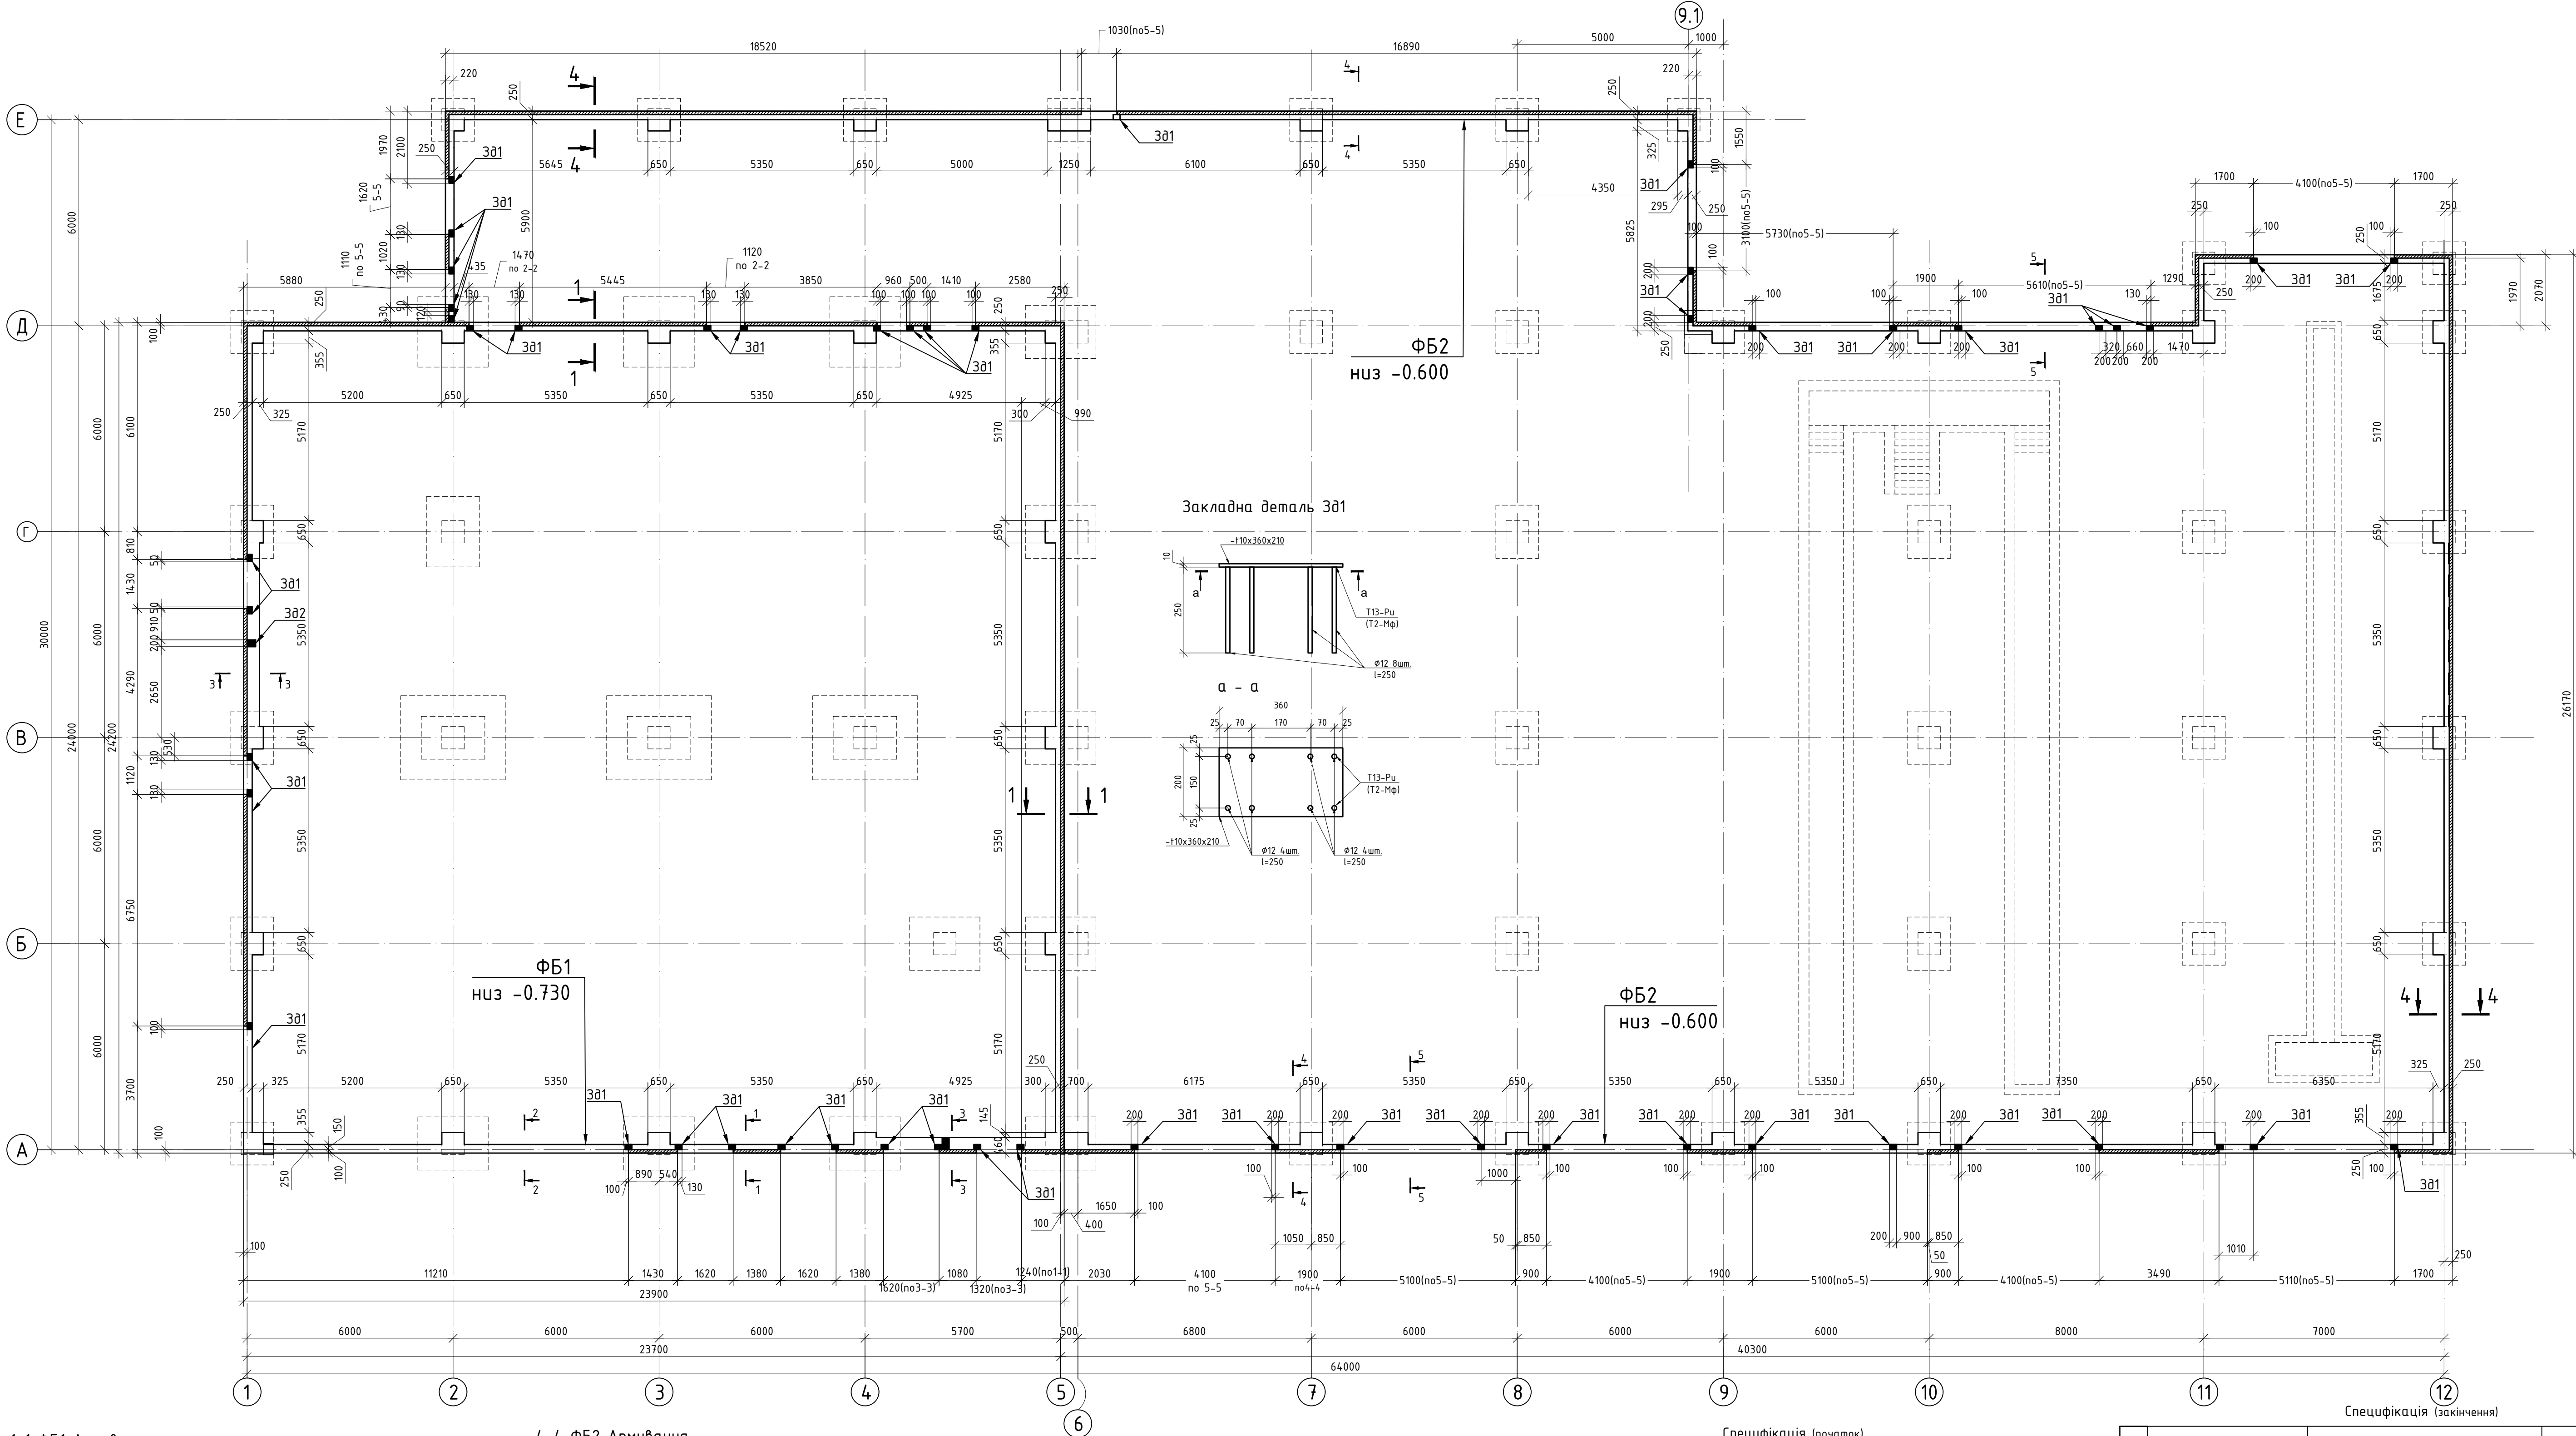


1-1 ФБ1 Арматура

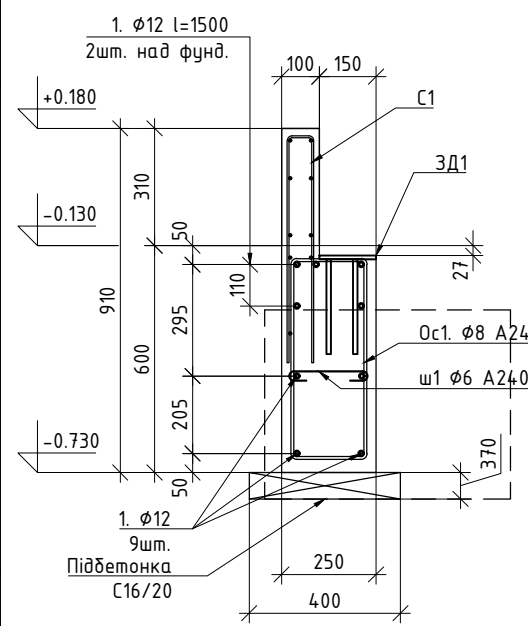


4-4 ФБ2 Арматура

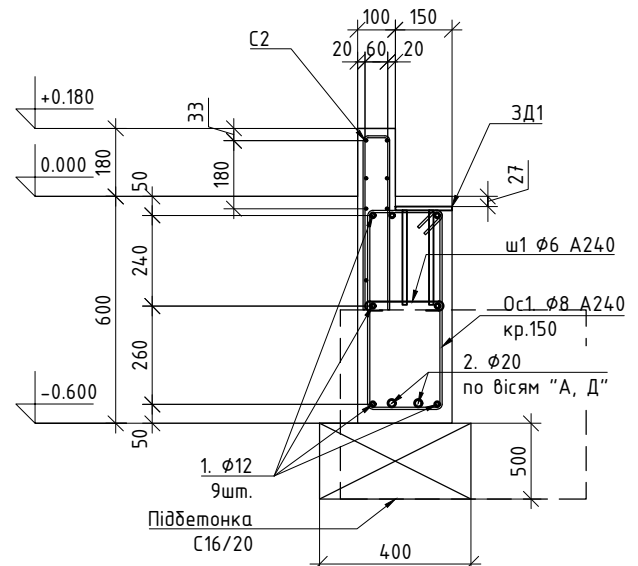


3-3 ФБ1 Арматура

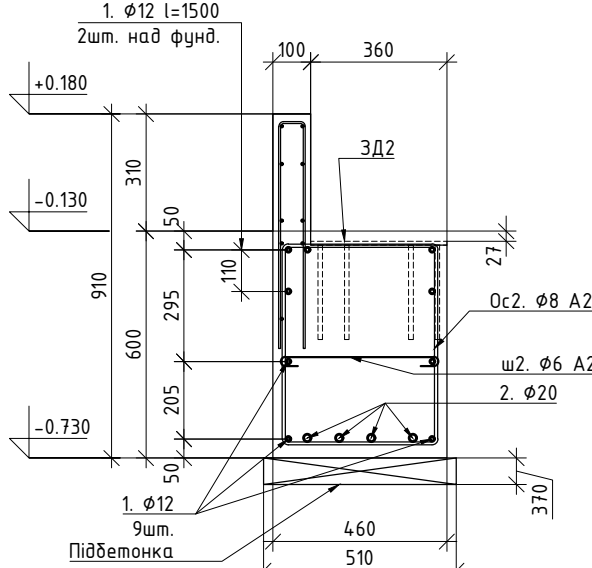


2-2 ФБ1 Арматура

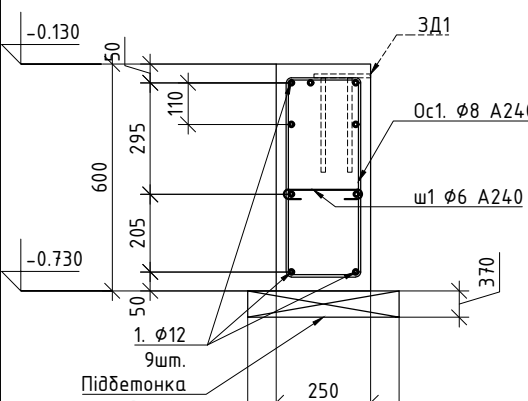


5-5 ФБ2 Арматура

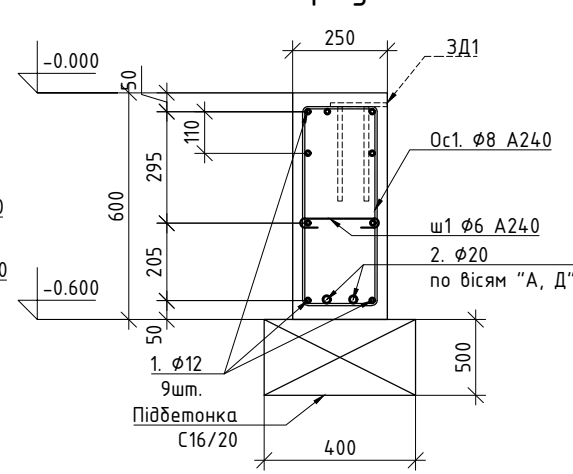


Закладна деталь ЗД1

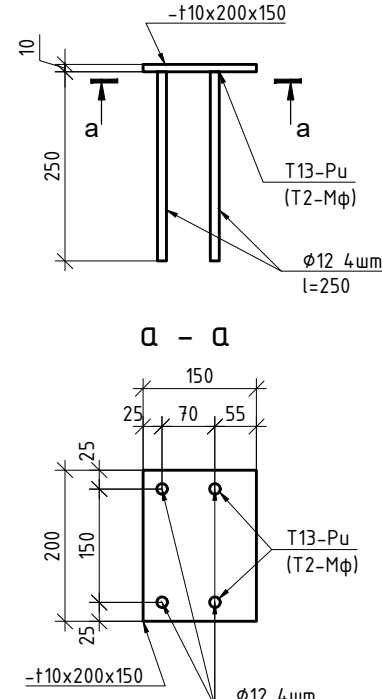


ш1. Ф6 А240

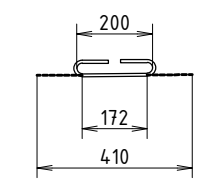


ш2. Ф6 А240

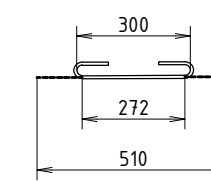


Ос1. Ф8 А240

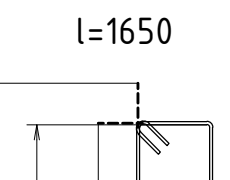

Ос2. Ф8 А240

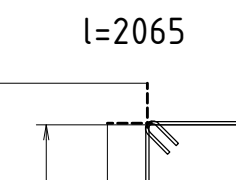

Сітка С1

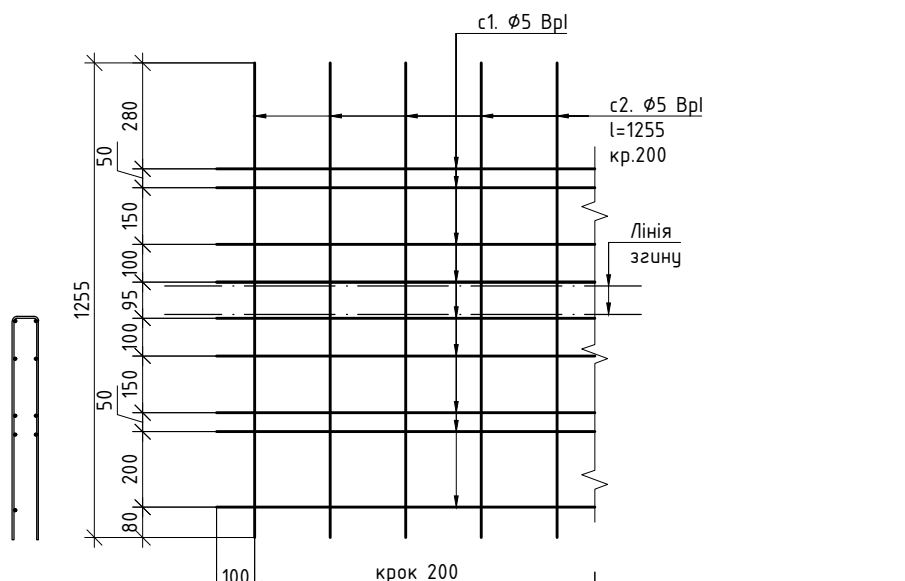

Специфікація (початок)

Поз.	Позначення	Найменування	Кіл.	Маса од., кг	Примітка
Фундаментна балка ФБ1					
C1	даній аркуш	Сітка арматурна	85	2,35	1551,61
1		Ф12 А500С ДСТУ3760:2019	м.п.	900,4	0,89
2		Ф20 А500С ДСТУ3760:2019	м.п.	48,0	2,47
Ос1	даній аркуш	Ф8 А240С ДСТУ3760:2019	L= 1650	393	0,65
Ос2	даній аркуш	Ф8 А240С ДСТУ3760:2019	L= 2065	90	0,82
ш1	даній аркуш	Ф6 А240С ДСТУ3760:2019	L= 410	196	0,09
ш2	даній аркуш	Ф6 А240С ДСТУ3760:2019	L= 510	44	0,11
ЗД1	даній аркуш	Закладна деталь ЗД1	22	3,71	81,71
ЗД2	даній аркуш	Закладна деталь ЗД2	2	8,90	17,80
Матеріал:					
		Бетон класу С25/30 (В30), W6, F150		16,9	
		Бетон класу С8/10 (В7,5)		3,8	1,07
		Фундаментна балка ФБ2			1347,85
C1	даній аркуш	Сітка арматурна	100	2,35	235,35
1		Ф12 А500С ДСТУ3760:2019	м.п.	900,4	0,89
2		Ф20 А500С ДСТУ3760:2019	м.п.	110,2	2,47
Ос1	даній аркуш	Ф8 А240С ДСТУ3760:2019	L= 2325	7	0,92
Ос2	даній аркуш	Ф8 А240С ДСТУ3760:2019	L= 2326	7	0,92
ш1	даній аркуш	Ф6 А240С ДСТУ3760:2019	L= 810	38	0,18
ш2	даній аркуш	Ф6 А240С ДСТУ3760:2019	L= 811	38	0,18
ЗД1	даній аркуш	Закладна деталь ЗД1	4	3,71	14,86
Матеріал:					
		Бетон класу С25/30 (В30), W6, F150		4,1	
		Бетон класу С8/10 (В7,5)		0,9	

Специфікація (закінчення)

Поз.	Позначення	Найменування	Кіл.	Маса од., кг	Примітка
Вироби					
		Сітка С1		2,35	
c1		Ф5 Врл ДСТУ6727	L= 1000	9	0,15
c2		Ф5 Врл ДСТУ6727	L= 1255	5	0,19
		ЗД1		3,71	
		-112 x200x150		1	2,83
		Ф12 А500С ДСТУ3760:2019	L= 250	4	0,22
		ЗД2		8,90	
		-112 x360x210		1	7,12
		Ф12 А500С ДСТУ3760:2019	L= 250	8	0,22

011024-КБ					
Нове будівництво станції технічного обслуговування легкового та вантажного автомобільного транспорту з адміністративно-побутовим блоком в с. Криківщина, Буначеського району Київської області, кадастровий номер 3222484000:02:002:0946					
Зм.	Кіл.	Арк.	№ док.	Підпис	Дата
Гол. констр.	Кулик				23.09.24
Перевірив	Кулик				23.09.24
Розробив	Виноград				23.09.24
Перша черга будівництва. Конструкції залізобетонні				Сталія	Аркуш
				Р	23
Схема влаштування фундаментних балок				ЦЕНТР КАРКАСНОГО БУДІВНИЦТВА СТАЛЕЙ РІШЕННЯ ДЛЯ МІСЬКОГО БІЗНЕСУ	