














вид 3




вид 4




ВИД 1

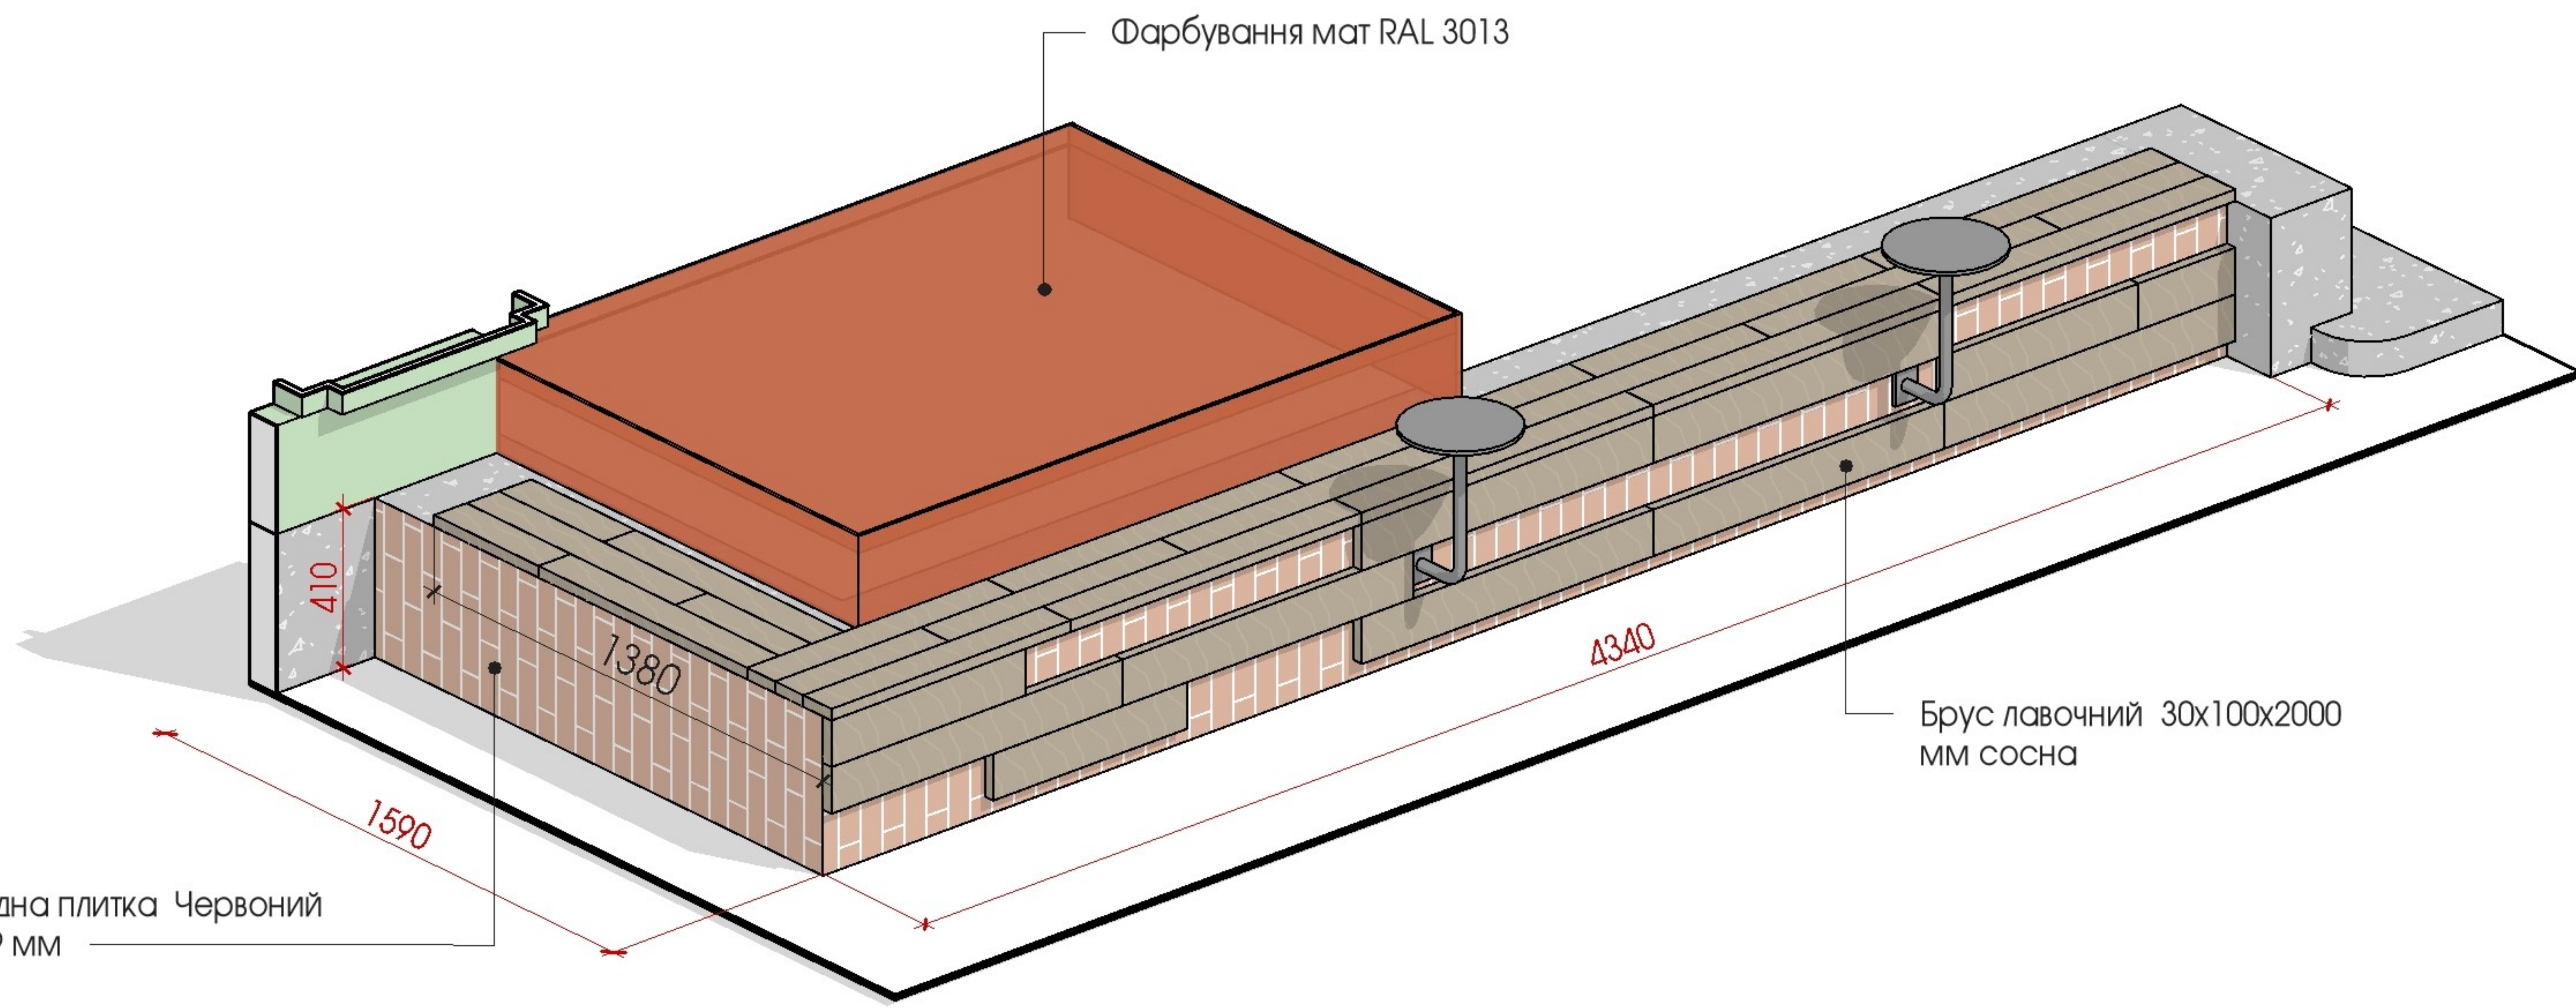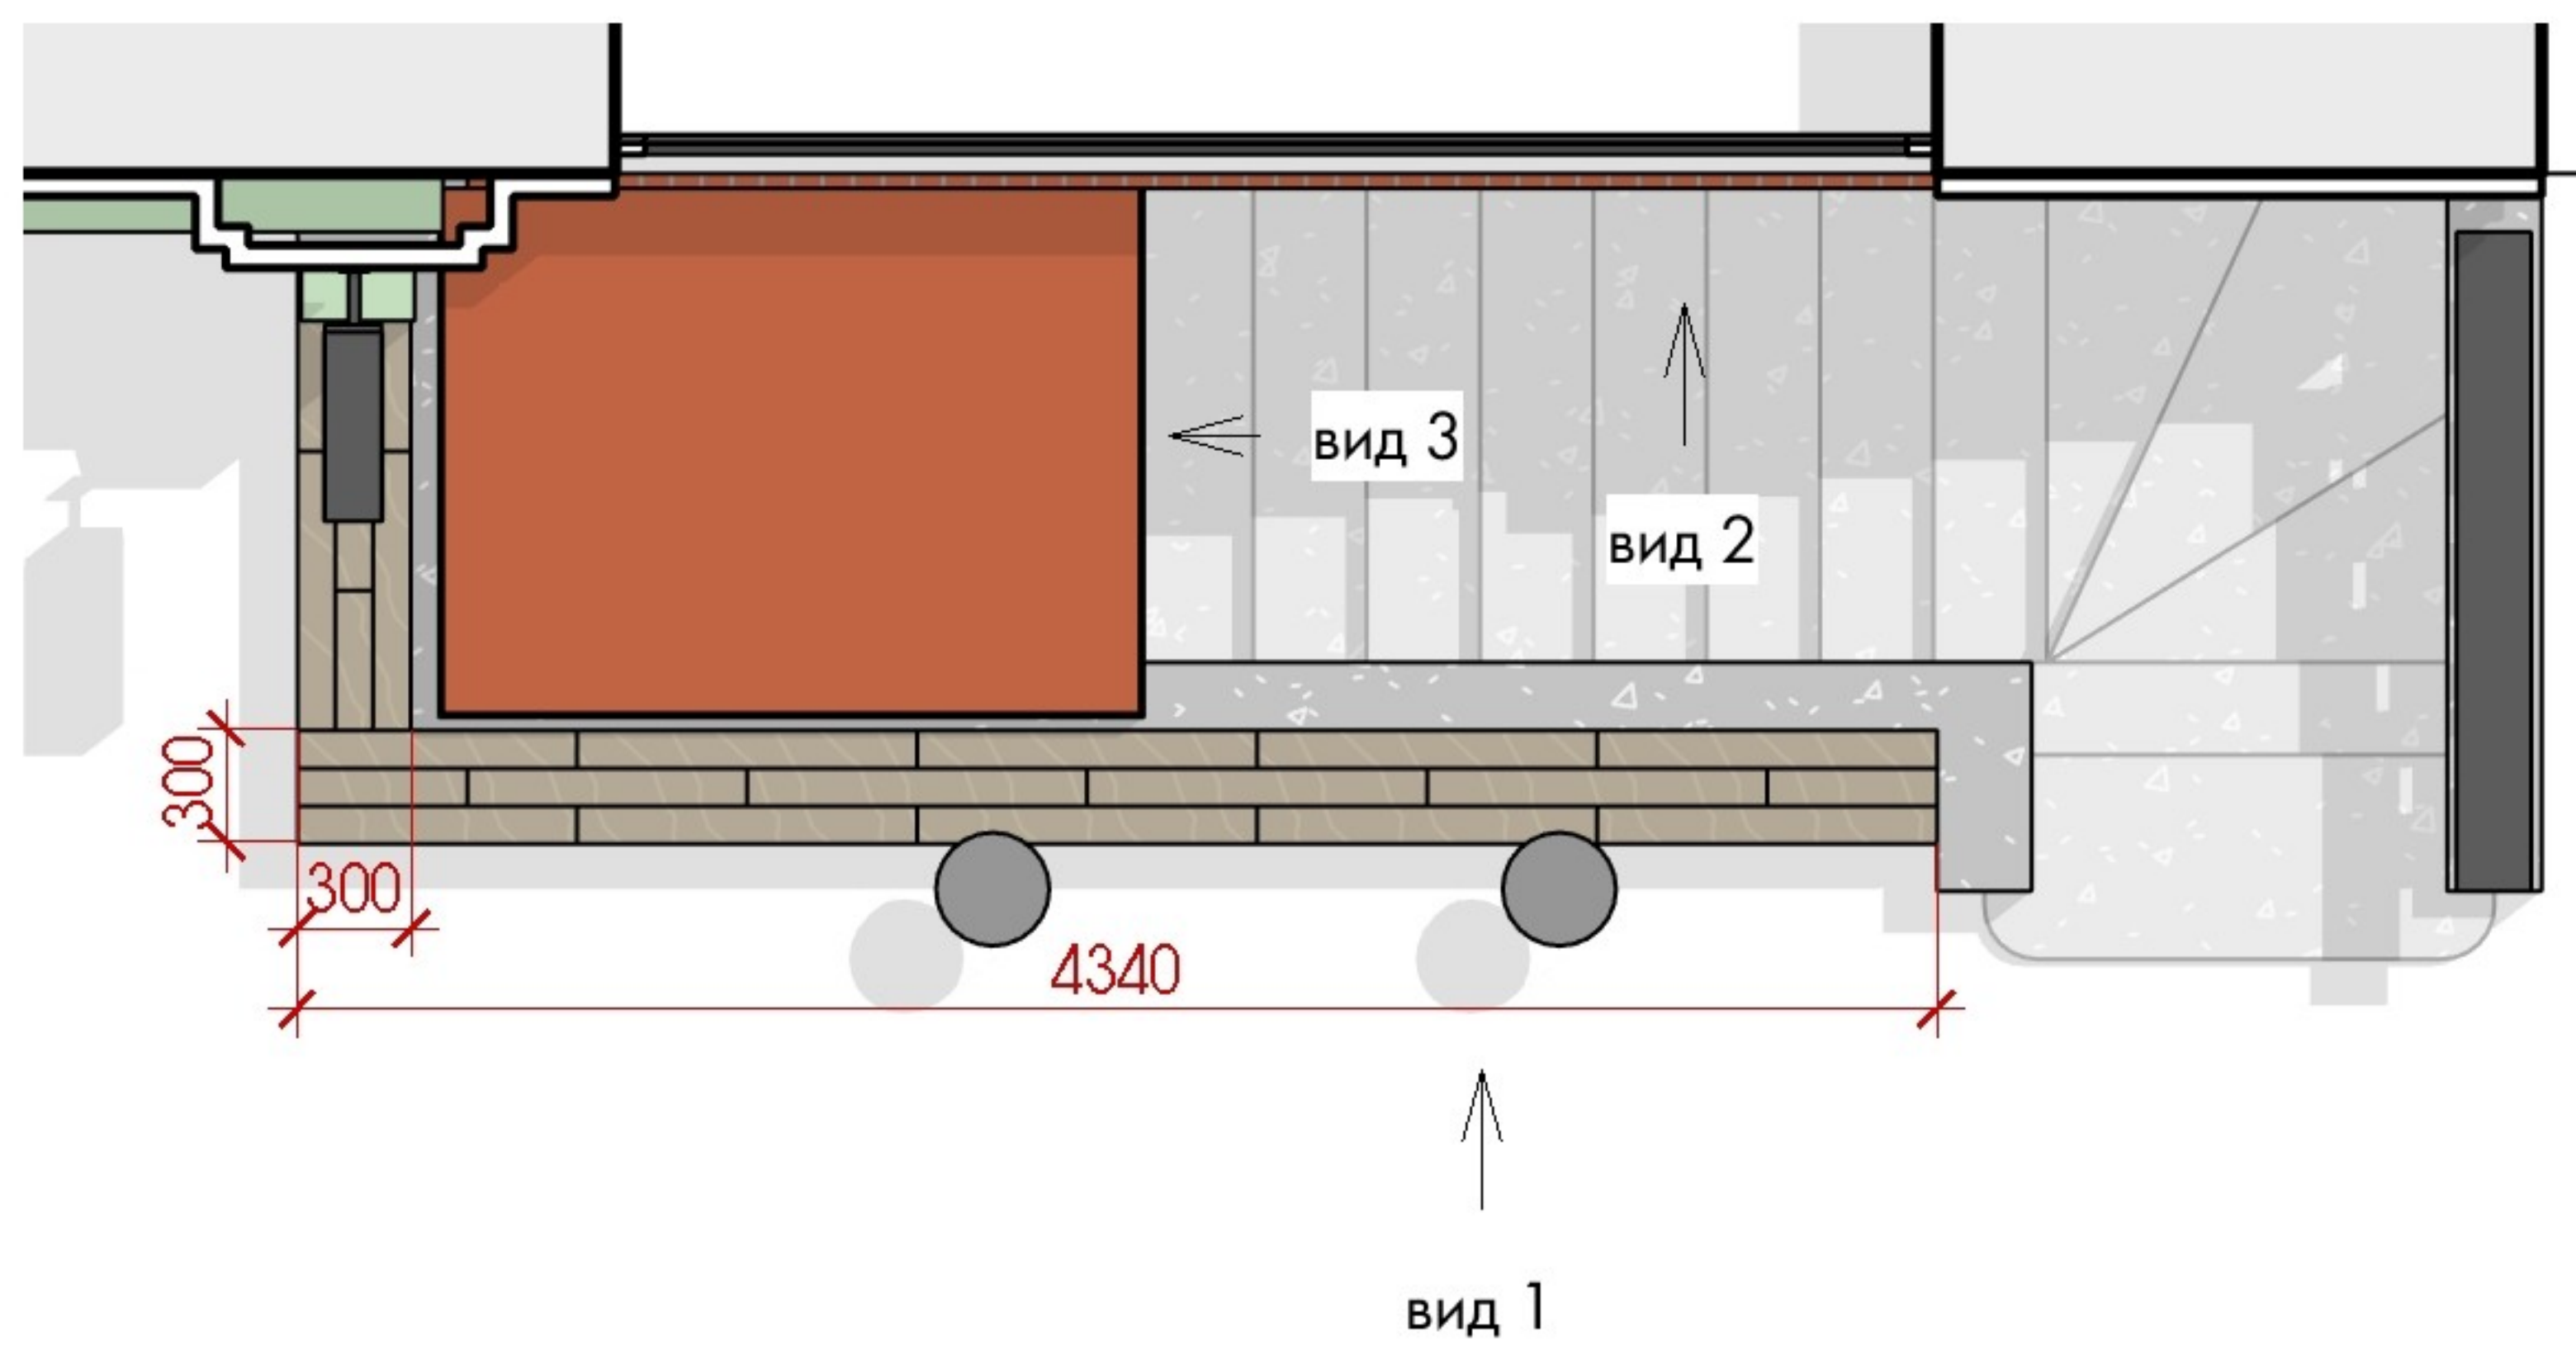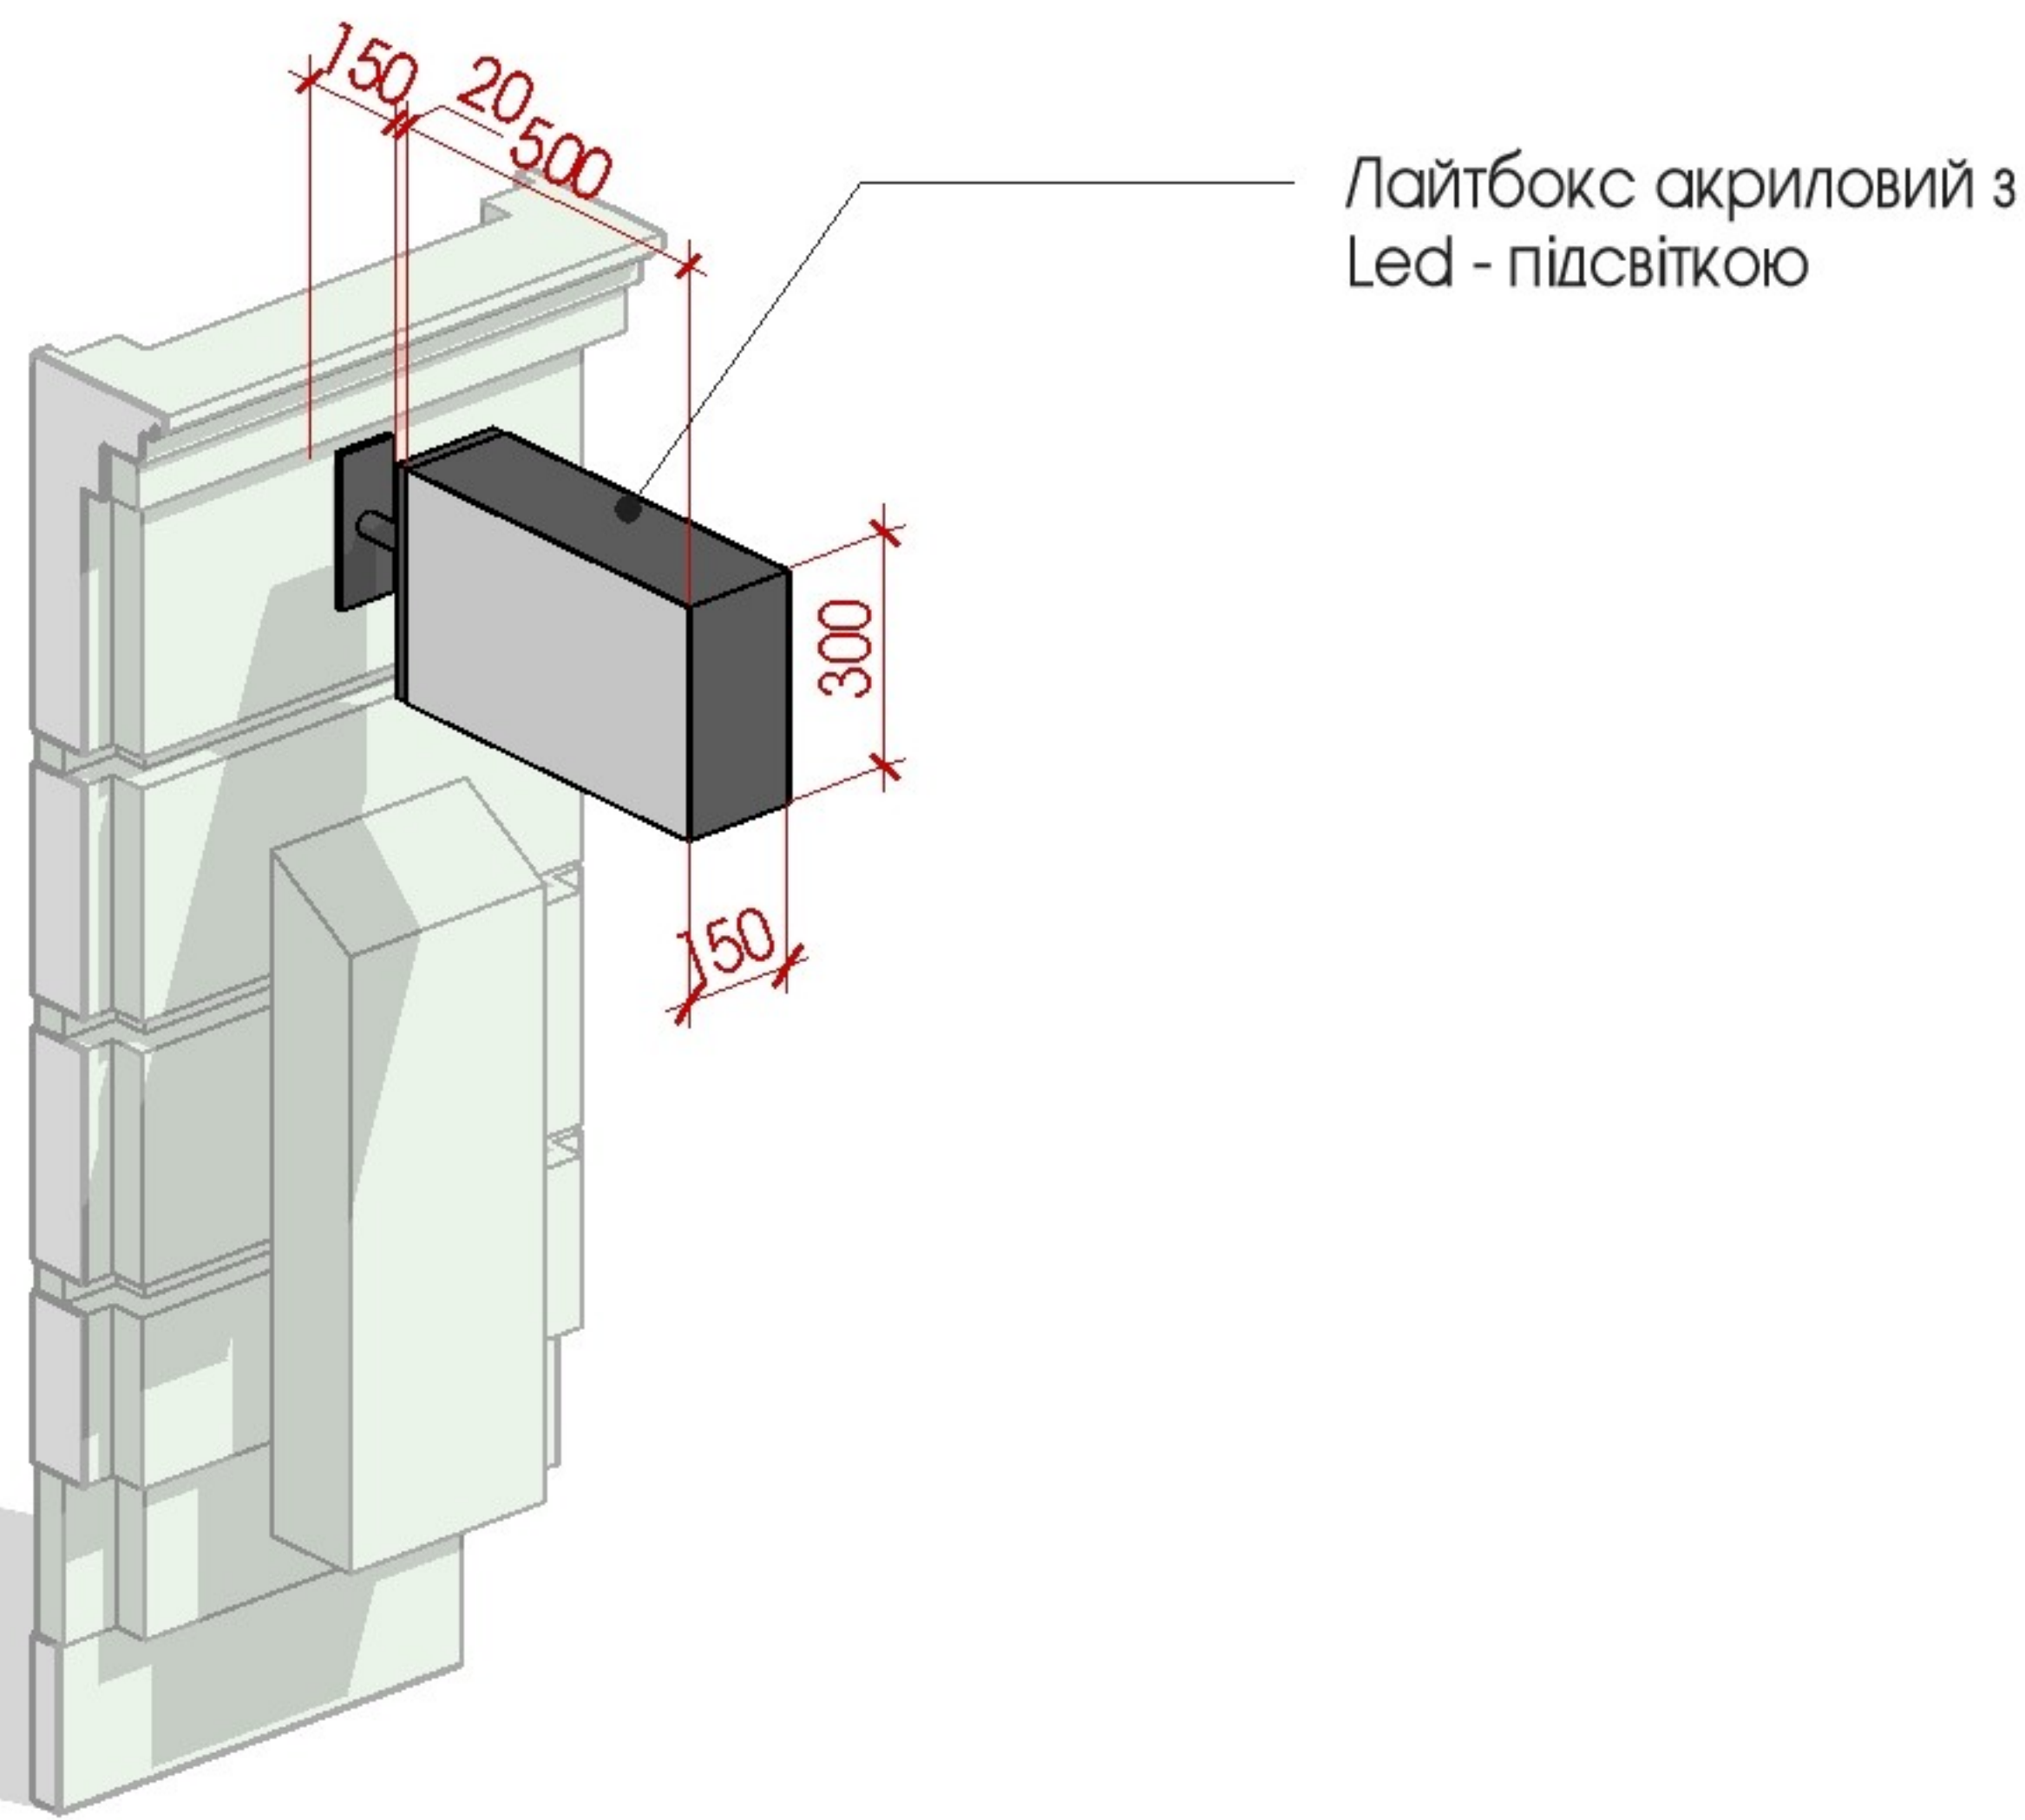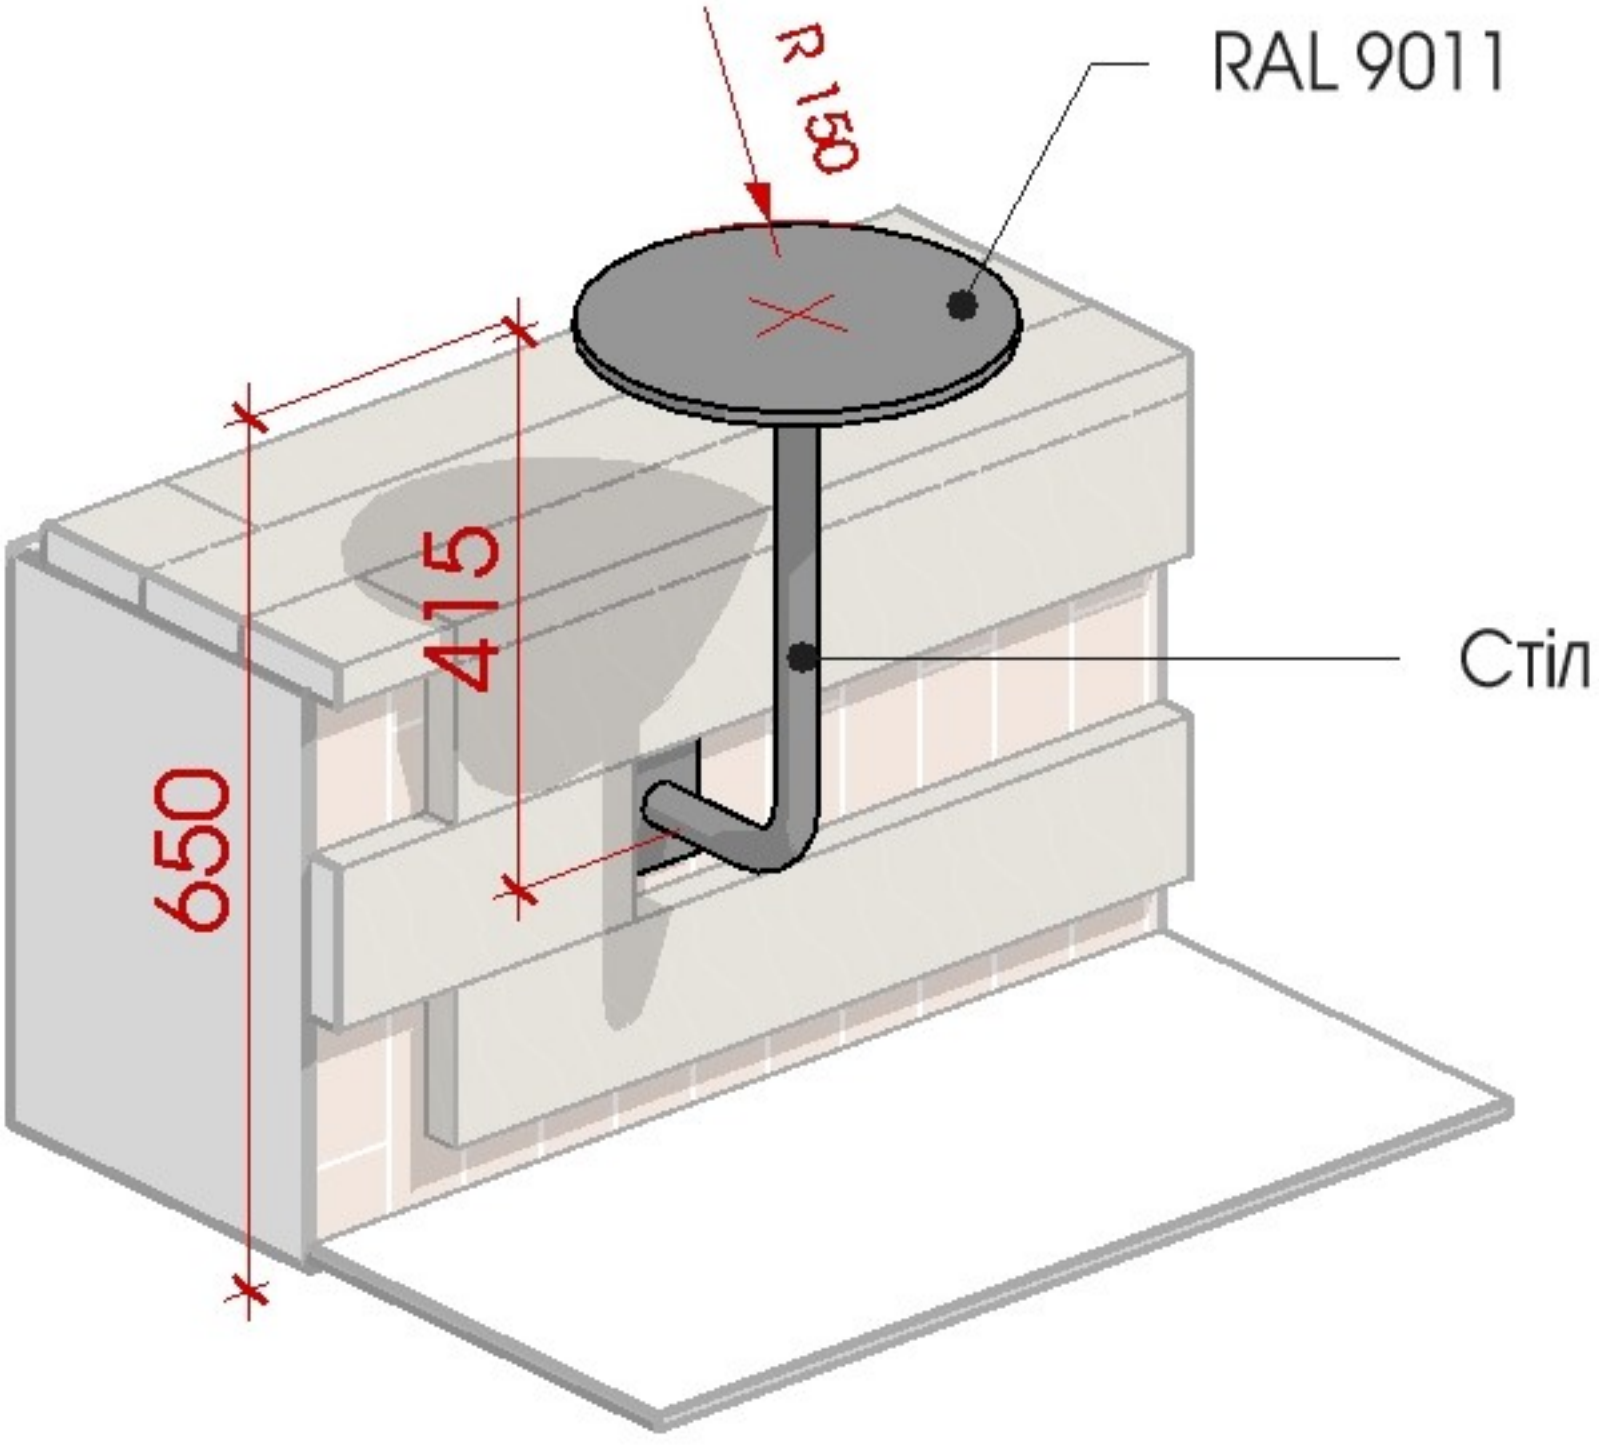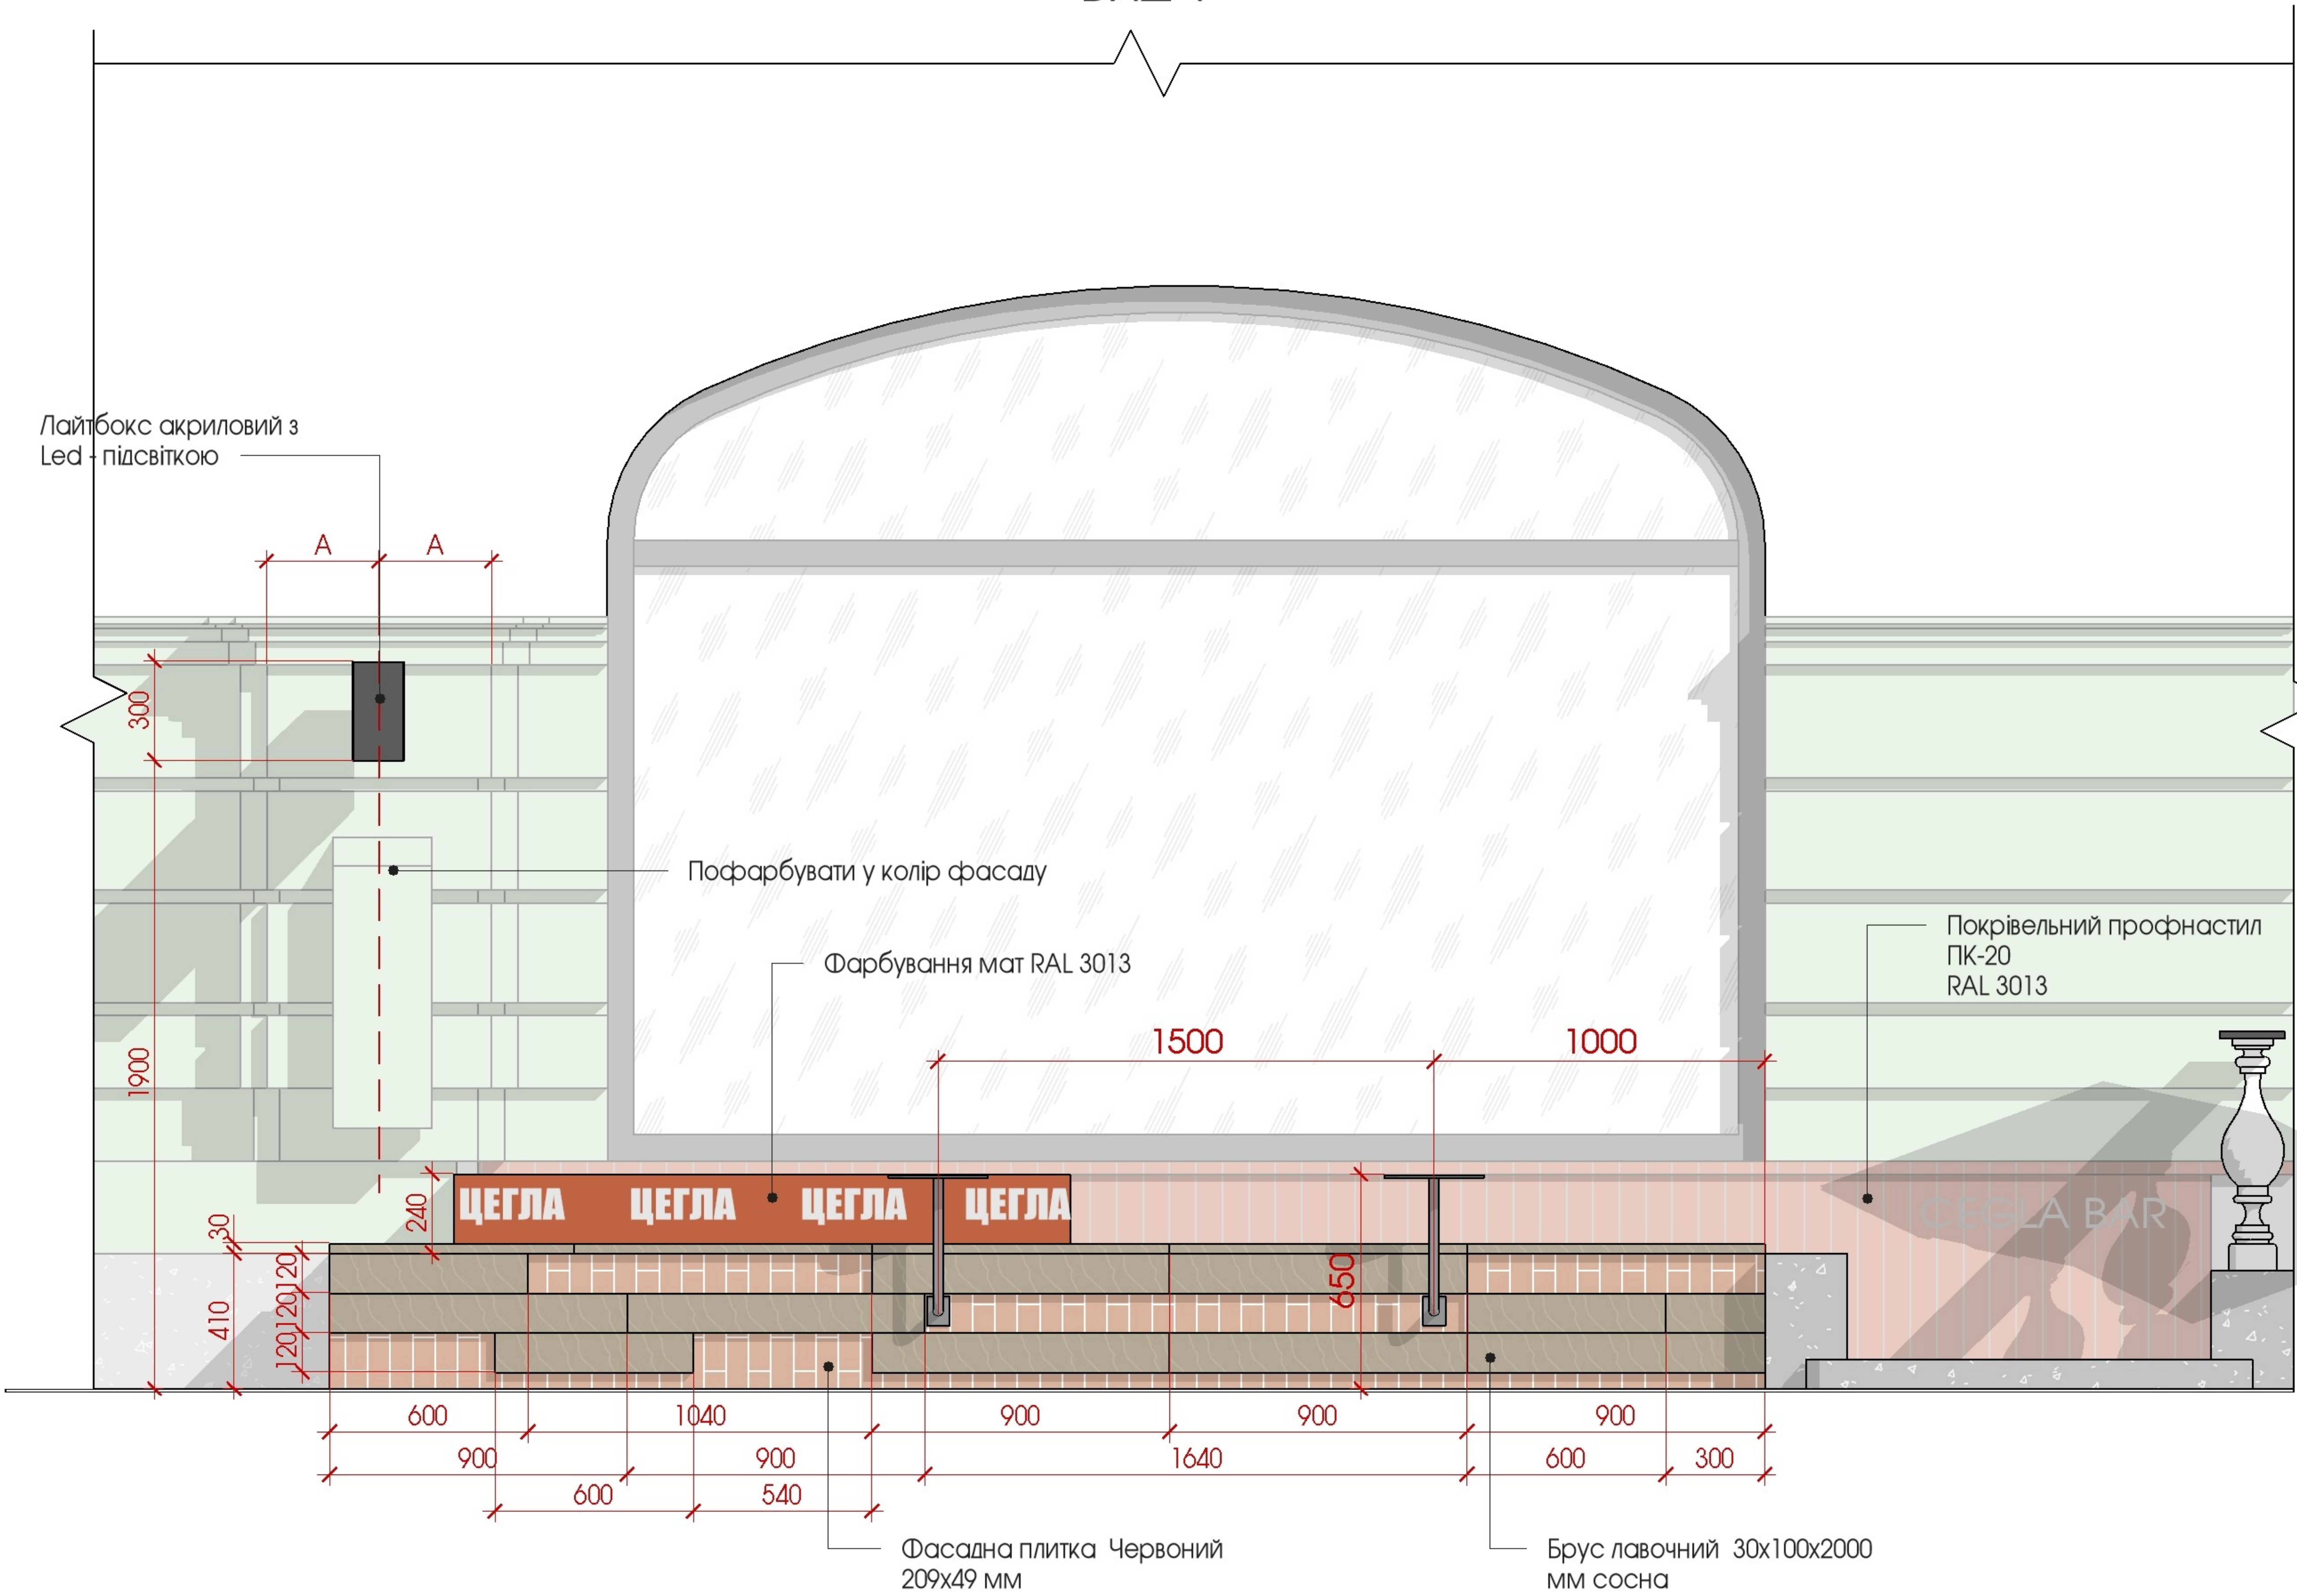


ВИД 2

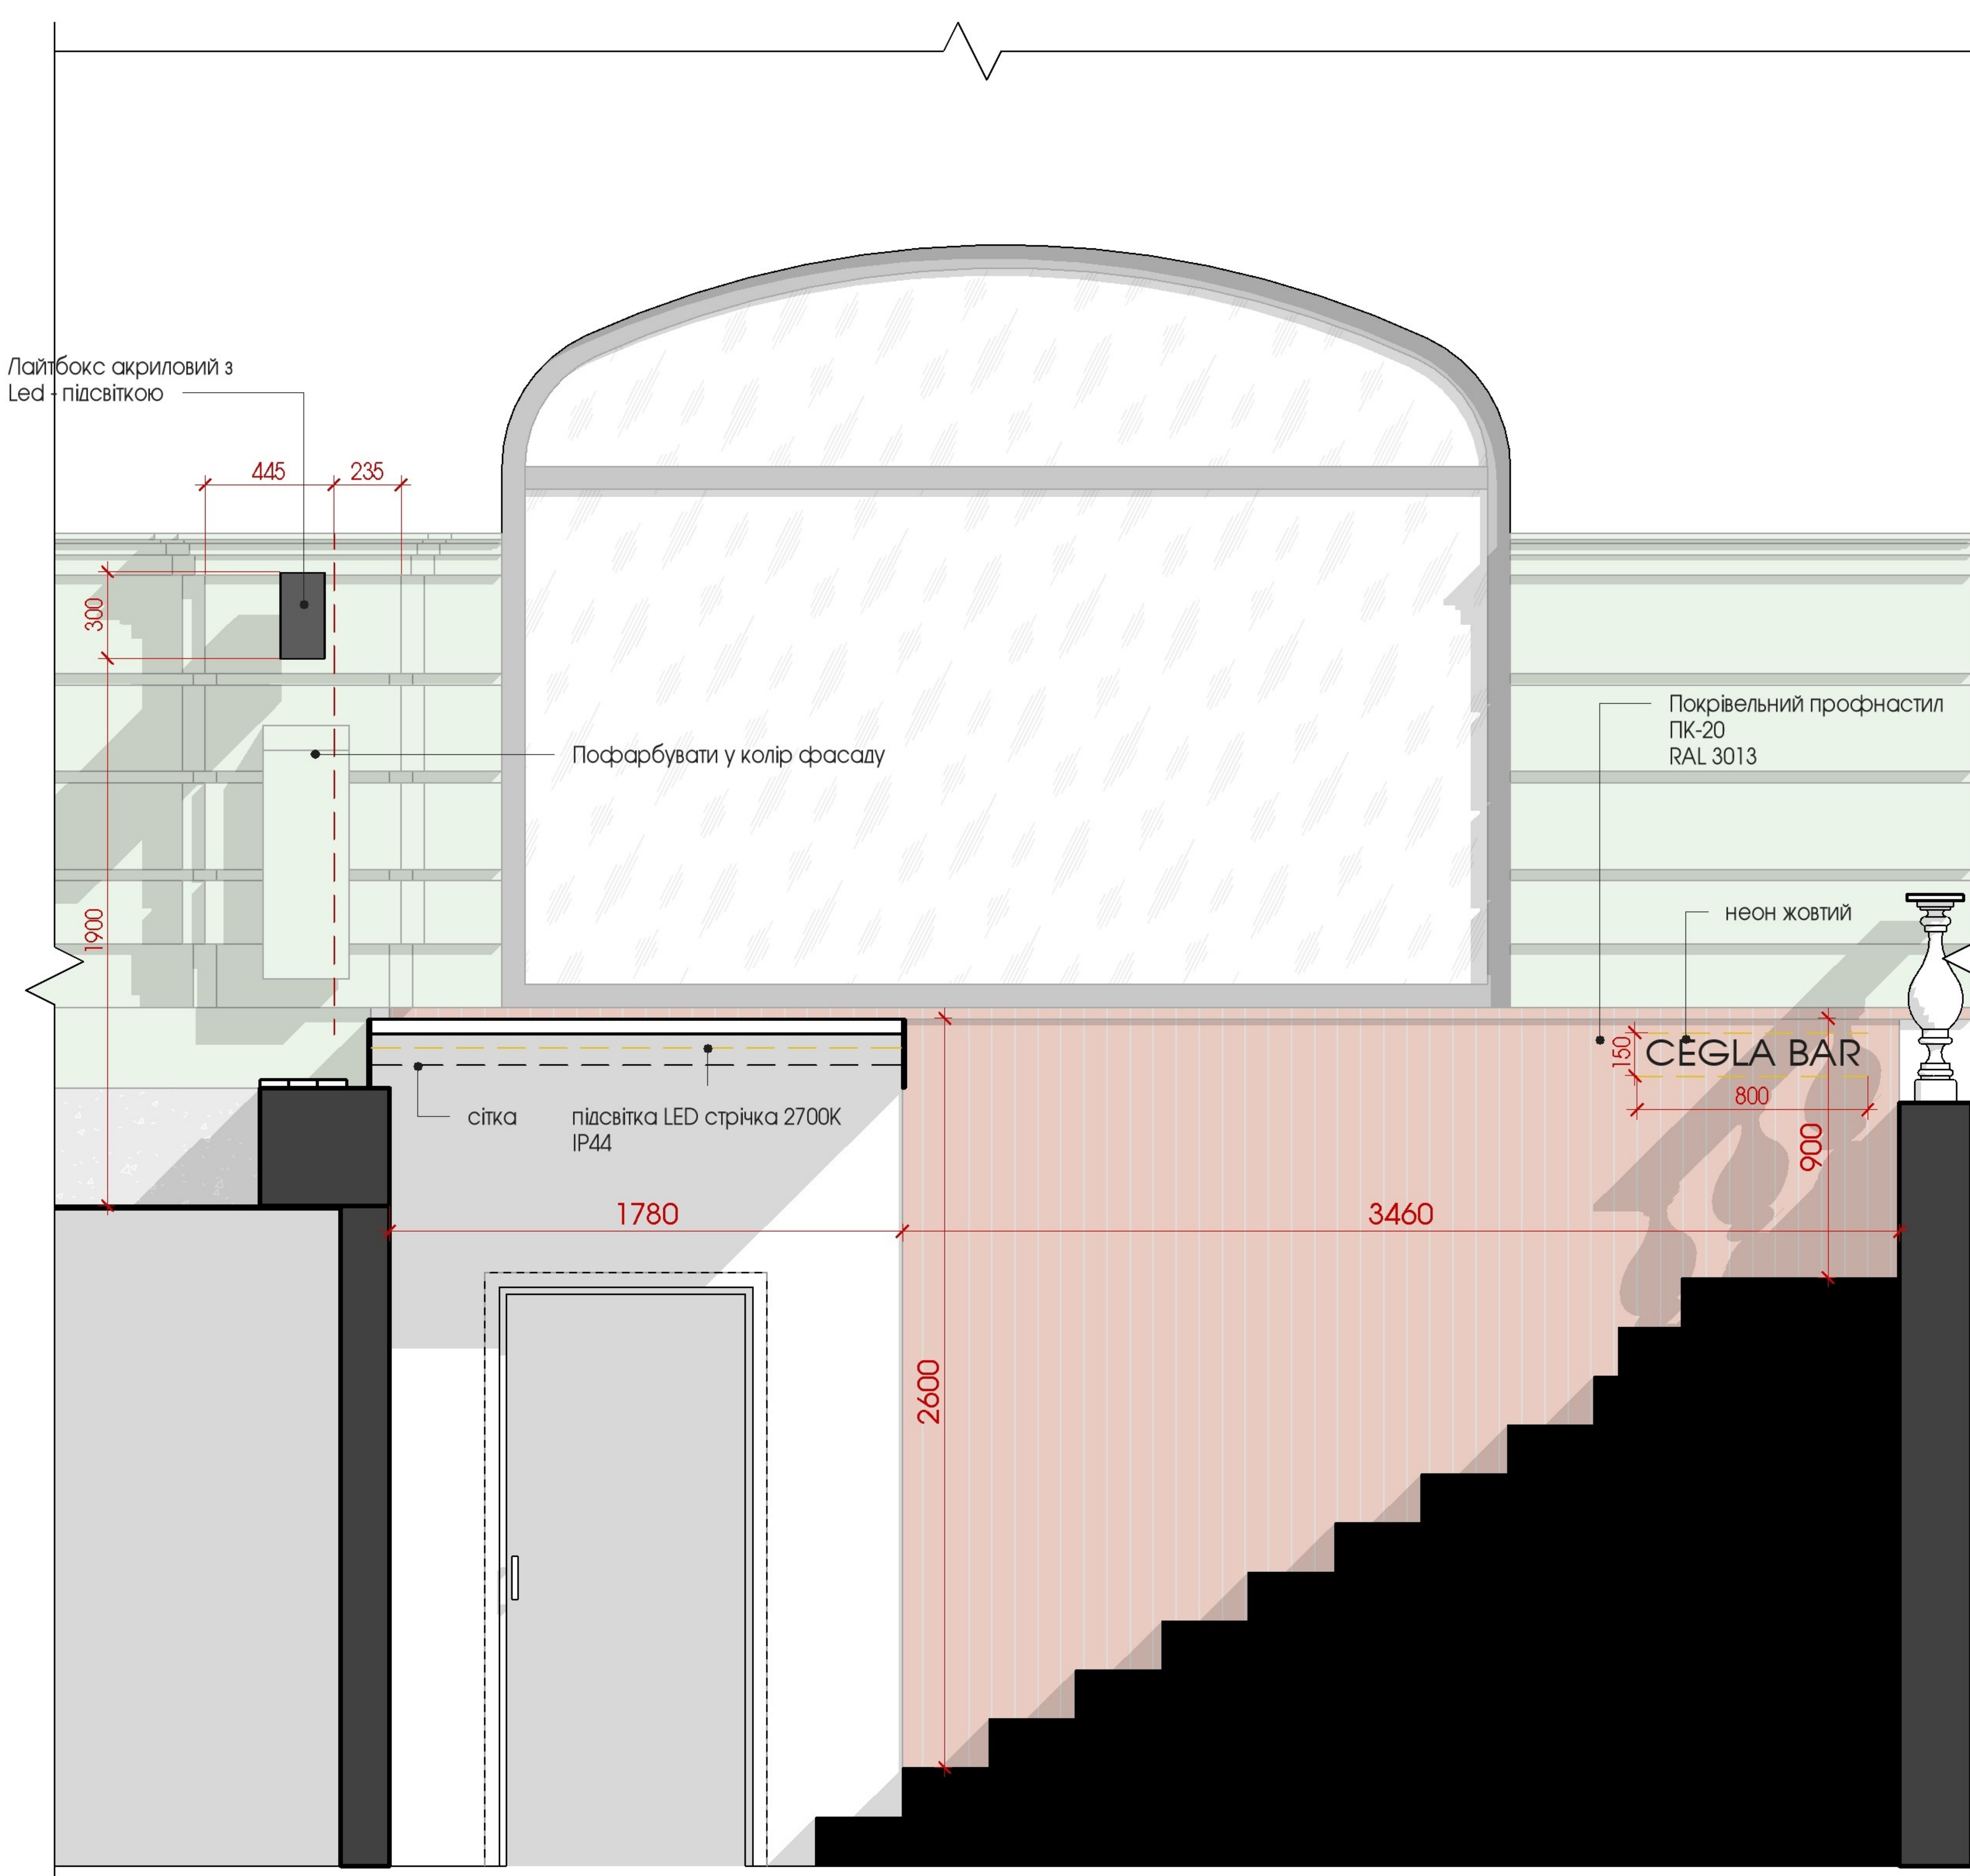

ВИД 3

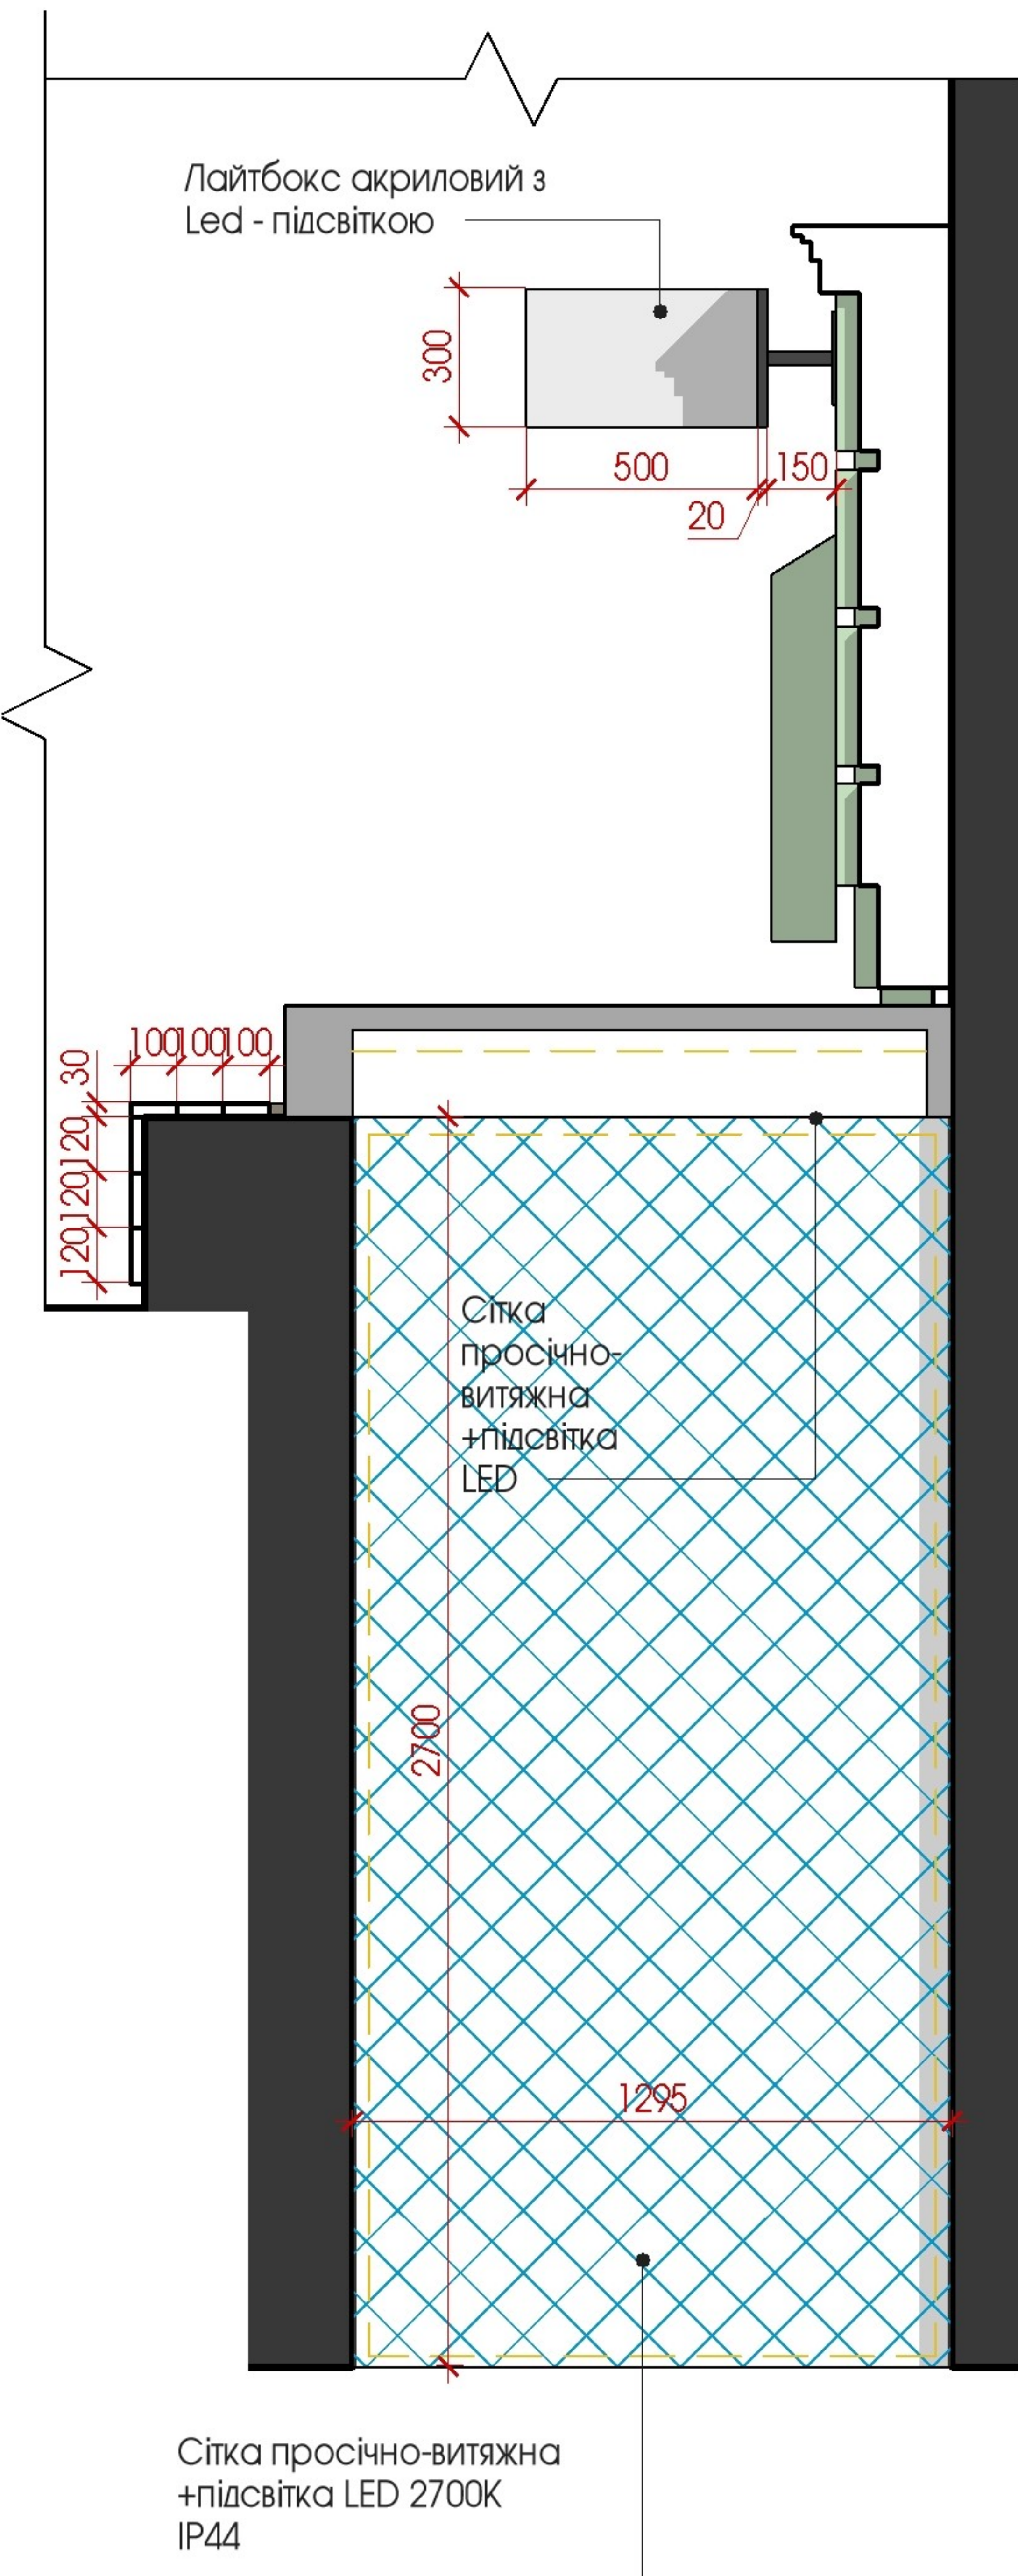

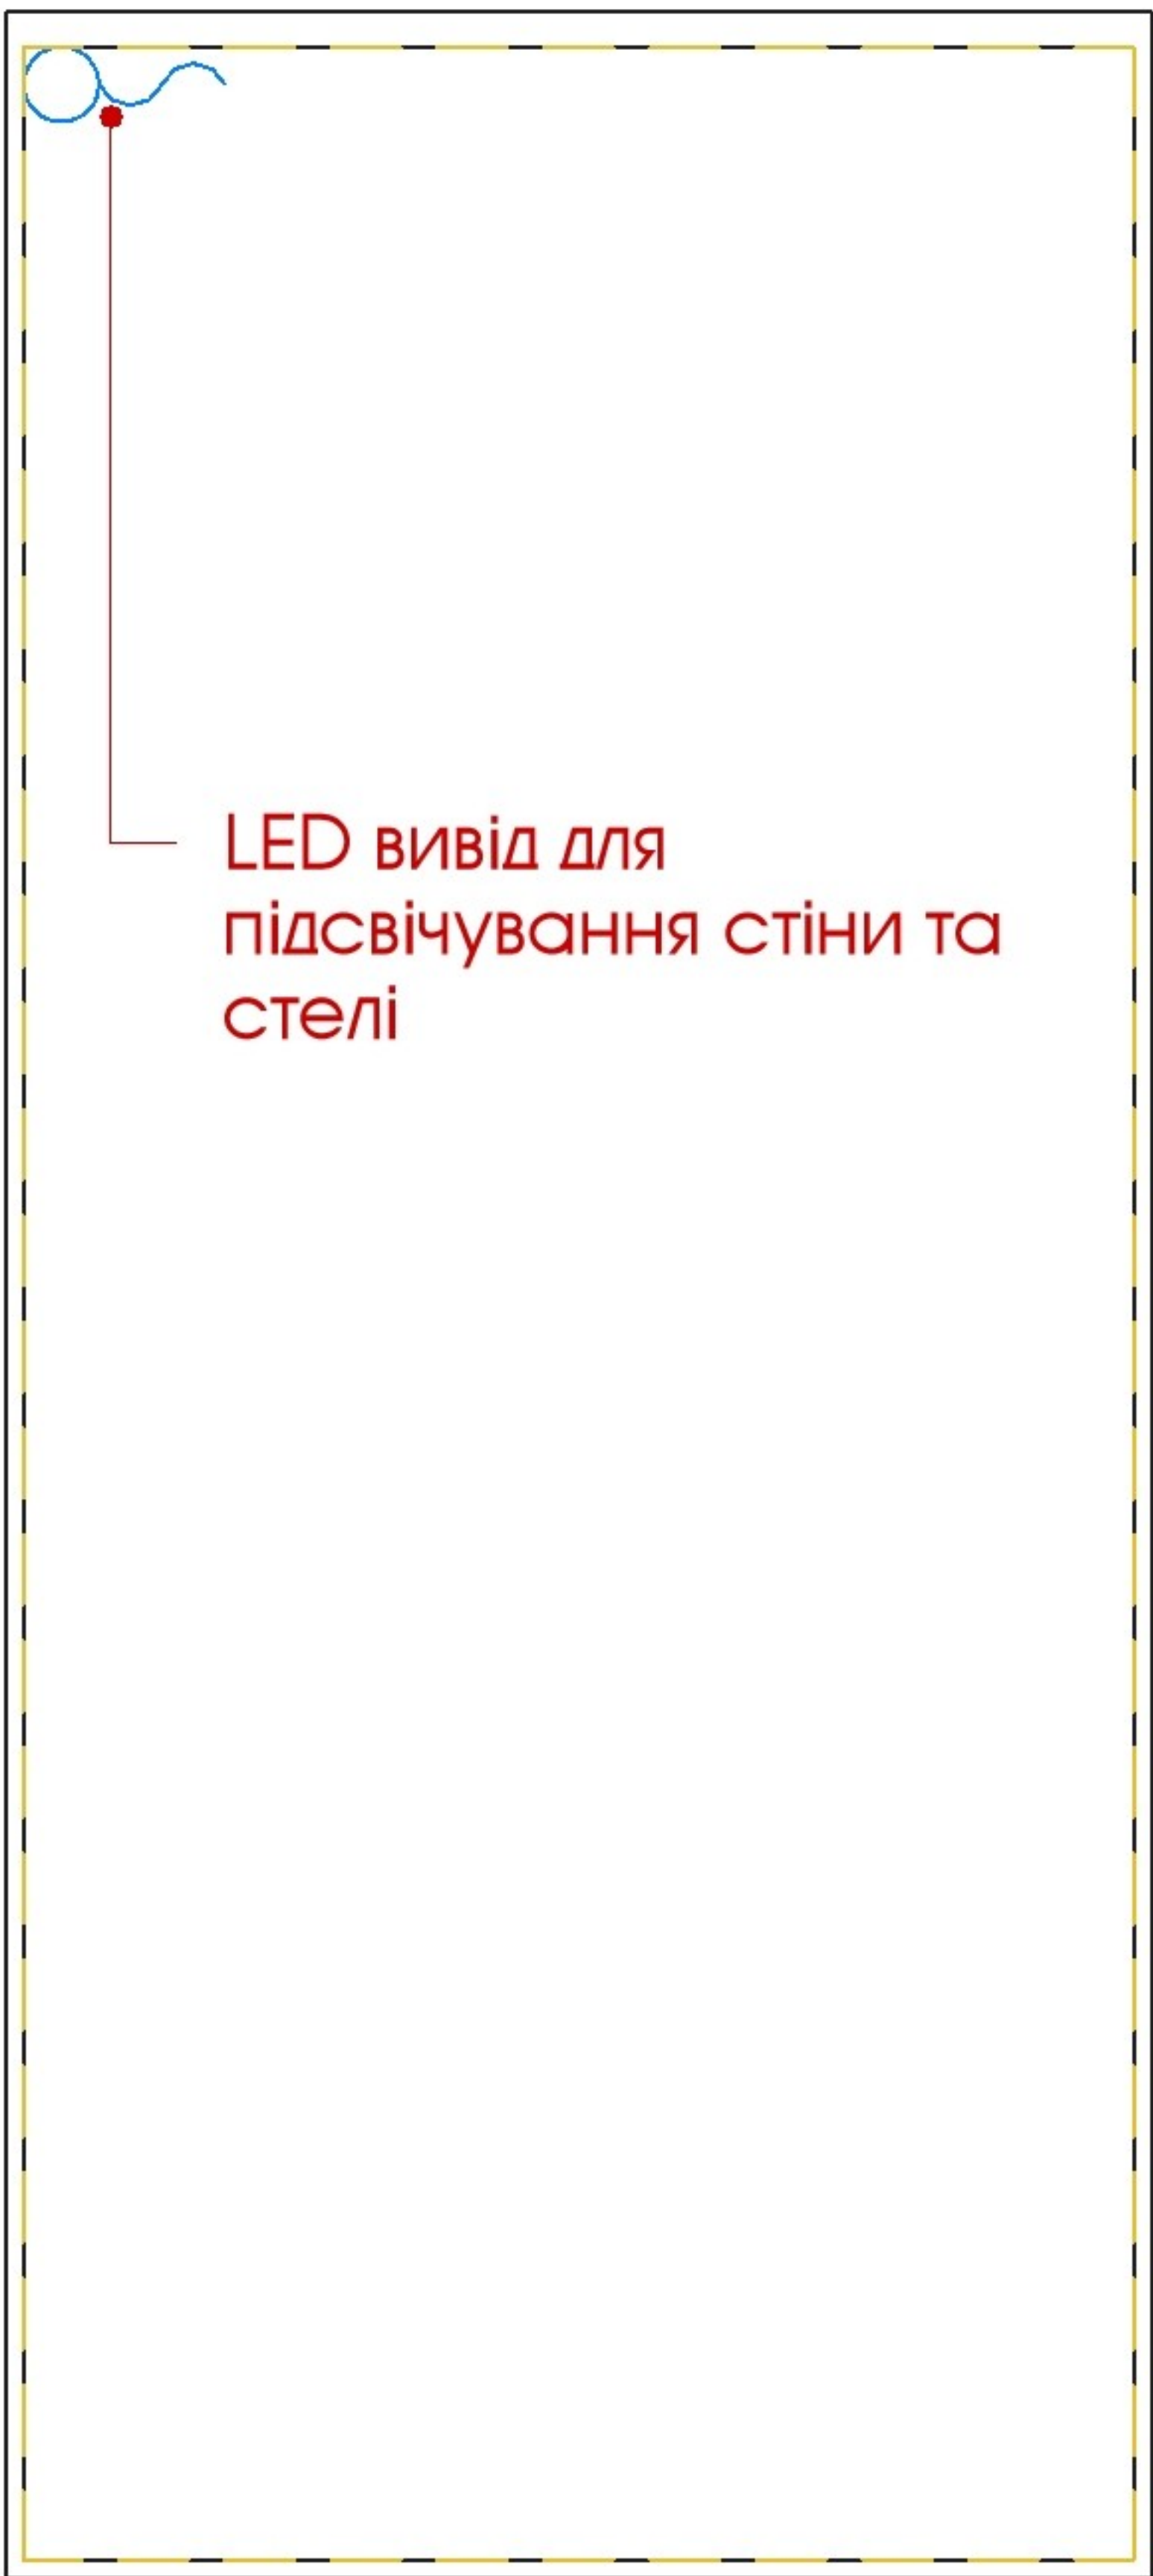

LED вивід для
вивіски

2200

LED вивід для неону

CEGLA BAR

500

800

BAKALETS DESIGN

Проект CEGLA BAR

Локація Україна, м. Київ

Розділ РД

Аркуш Фасад/електрика

Архітектор Бакалець Анастасія

номер аркуша

37

email: bakaletsnastya@gmail.com
+38 066 207 8994