

Проектувальник:
ТОВ «АВН Капітал»

"Нове будівництво житлового будинку садибного типу та господарських споруд за адресою: селище Козин Обухівського району Київської області". Будинок 2.1

РОБОЧИЙ ПРОЕКТ

Конструктивні рішення

210125МР-РП-2.1-КР

Будинок 2.1

"Нове будівництво житлового будинку садибного типу та господарських споруд за адресою: селище Козин Обухівського району Київської області". Будинок 2.1

РОБОЧИЙ ПРОЕКТ

КР

Конструктивні рішення

210125МР-РП-2.1-КР

Будинок 2.1

ГАП:

Дождьов Д.

				Відомість робочих креслень основного комплекту			
				Аркуш	Найменування	Примітки	
	1	Загальні дані (початок)					
	2	Загальні дані (закінчення)					
	3	Загальні вказівки по ремонту конструкції фундаментів					
	4	Схема розташування стін в осях А-Ж/1-4					
	5	Загальні вказівки по ремонту конструкції плит покриття					
	6	Схема влаштування монолітних ділянок в осях А-Ж/1-4					
	7	Монолітна ділянка МД-1. Специфікація					
	8	Балка БШ20-1					
	9	Балка БШ20-2					
	10	Схема розташування фундаментів в осях А-Ж/1-4					
	11	Розрізи 1-1 ... 4-4					
	12	Фундамент монолітний Фм-1					
	13	Фундамент монолітний Фм-4					
	14	Фундамент монолітний Фм-5					
	15	Фундамент монолітний Фм-5. Специфікація					
	16	Фундамент монолітний Фм-6					
	17	Фундамент монолітний Фм-9					
	18	Закладна деталь ЗД-1					
	19	Схема влаштування стяжки в осях А-Ж/1-4					
	20	Схема розташування стін цегляних в осях А-Ж по осі 4					
Погоджено:				21	Пояс монолітний МП-1		
				22	Пояс монолітний МП-2		
				23	Закладна деталь ЗД-2		
				24	Схема розташування металевих колон навісу		
				25	Стійка Ст1-1		
				26	Стійка Ст1-5		
				27	Стійка Ст2-2		
				28	Схема розташування металевих балок навісу		
				29	Розрізи 1-1 ... 3-3		
				30	Розрізи 4-4 ... 6-6		
				31	Розрізи 7-7 ... 9-9. Вузол 1		
Tekla structures	Зам. інв. №		32	Технічна специфікація сталі. Відомість елементів			
			33	Схема розташування сходів зовнішніх			
			34	Сходи монолітні Сх-2			
			35	Сходи монолітні Сх-3			
	Підпис і дата		36	Сходи монолітні Сх-4			
			37	Схема влаштування отворів у фундаментній плиті			
			38	Схема влаштування сталевих та ПВХ гільз в отвори			
			39	Схема влаштування отворів у існуючій стяжці			
			40	Схема влаштування сталевих та ПВХ гільз			
	Інв. № подл.		41	Схема влаштування отворів у плиті покриття			

Опис конструкції, що підлягає ремонту чи відновленню.

Фундаменти.

Конструкція фундаментів представлена плитою товщиною 200 мм з ребрами, що направлені вгору. Бетон для фундаментів прийнятий згідно проекту класу C20/25 F200 W10 P4 (а згідно обстеження C25/30). Армування фундаментів згідно проекту виконано арматурою А500С та А240С. Під підшвою фундаментної плити виконана бетонна підготовка товщиною 100 мм з бетону класу C8/10. Підготовка виконана по ПВХ плівці товщиною 200 мкм.

Технічний стан конструкції.

Згідно звіту з обстеження технічний стан фундаментів будівлі – задовільний.

Основні пошкодження:

- сколи бетонної підготовки;
- відсутність гідроізоляції докових поверхонь та підшви плити;
- наявність тріщин у несучих конструкціях.

Заходи по відновленню / ремонту конструкції.

1. Перед початком робіт з відновлення / ремонту фундаментів необхідно очистити докові та верхню поверхні бетону від ґрунту та іржавих нальотів. Поверхню бетону зачистити і відшліфувати до однорідної монолітної поверхні.
2. Вилучити з усіх швів між плитою підлоги та ребрами фундаментної плити герметик та замінити на новий.
3. Усі сколи бетону відновити ремонтною сумішшю Sika MonoTop®-412 NFG (або аналогом) класу міцності, що відповідає класу міцності бетону не нижче C25/30.
4. Тріщини шириною розкриття більше 0.3 мм розширити за допомогою безударних інструментів на глибину захисного шару та заповнити розчином Sika MonoTop®-412 NFG (або аналогом) класу міцності, що відповідає класу міцності бетону не нижче C25/30.
5. На верхню поверхню ребер фундаментної плити у місцях опирання на них цегляних стін наплавити рулонну гідроізоляцію типу “SWEETONDALE PROF BASE ЕПП 3,5” або аналог (один шар). Рулон шириною 1 м влаштувати так, щоб покрити як поверхню ребра так і докову поверхню ребра (в місцях де це можливо). Укладання гідроізоляції виконувати за вказівками виробника.
6. Усі докові поверхні фундаментної плити, що не підпадають під пункт 5 покрити гідроізоляцією рулонною (“SWEETONDALE PROF BASE ЕПП 3,5” або аналог) чи обмазочною (Мастика бітумна Ореол або аналог) до рівня бетонної підготовки.
7. Після влаштування цегляних стін виконати гідроізоляцію по всій поверхні плити задля відсікання конструкції підлоги від конструкції, що підвержені можливому замочуванню. Ізоляцію виконати рулонними матеріалами (“SWEETONDALE PROF BASE ЕПП 3,5” або аналог) чи обмазочною (Мастика бітумна Ореол або аналог).
8. Виконати утеплення навколо будинку під мощенням. Склад та тип мощення дивитись розділ АР.
9. Вертикальні елементи (сітми та колони/пілони) покрити обмазочною гідроізоляцією на висоту 150 мм від плити підлоги (до відм. 0.000) з усіх сторін. У якості обмазочною гідроізоляції використовувати бітумну мастику (Мастика бітумна Ореол або аналог) попередньо одробивши поверхні які гідроізольються ґрунтовкою (Праймер Ореол-1 R-32 або аналог).

Схема до пункту вказівок 1 та 2

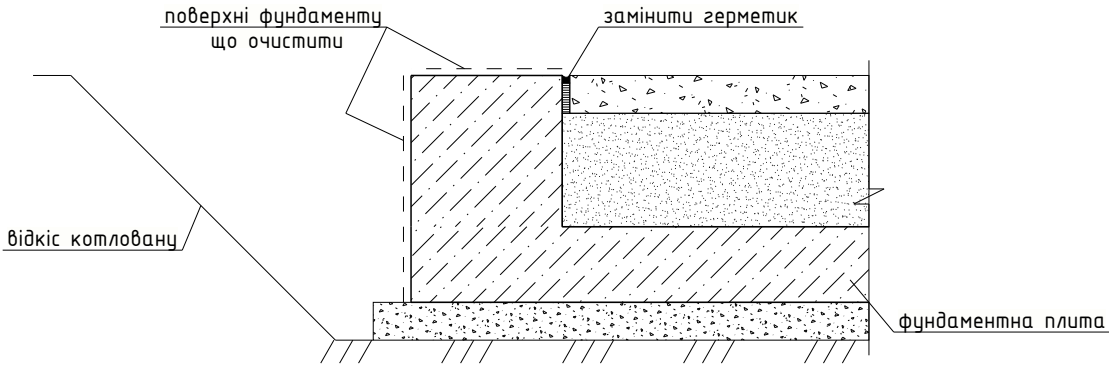


Схема до пункту вказівок 3 та 4


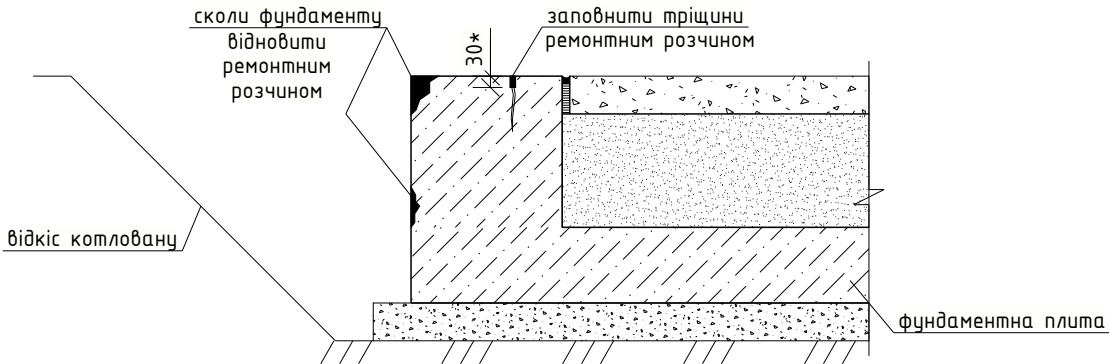


Схема до пункту вказівок 5 та 6

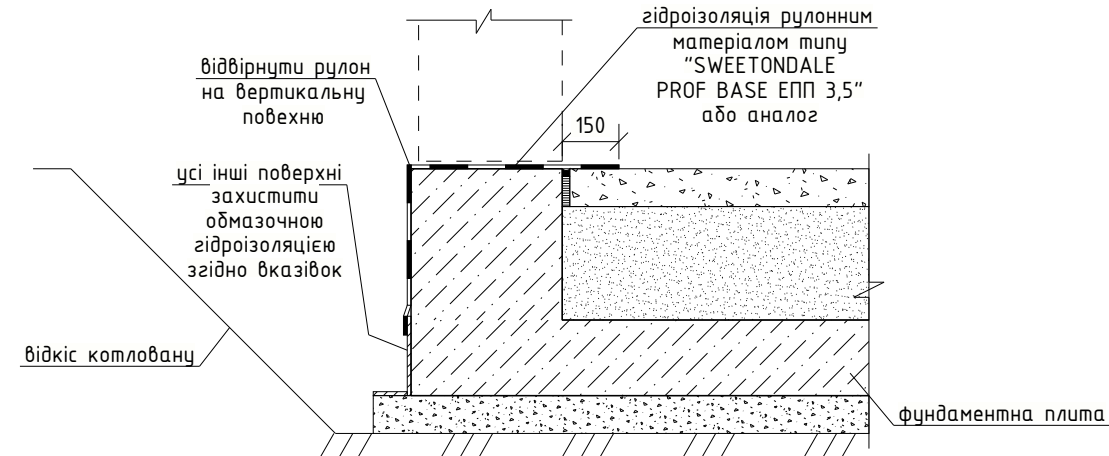

Специфікація

Марка	Позначення	Найменування	Кіл-ть	Маса од., кг	Примітки
		Матеріали			
	Під стіни та по контуру плити. Пункт вказівок 5 та 6 ТУ У 23.9-32944149-010:2019	SWEETONDALE PROF BASE ЕПП 3,5	м ²	120	Або аналоги. Вказана площа одробки
	гідроізоляція по поверхні плити	SWEETONDALE PROF BASE ЕПП 3,5 або Мастика бітумна Ореол	м ²	380	Або аналоги. Вказана площа одробки
	гідроізоляція вертикальних елементів	Мастика бітумна Ореол	м ²	15	Або аналоги. Вказана площа одробки

						210205MP-РП-2.1-КР			
						Будівництво садибних житлових будинків, господарських будівель і споруд, об'єктів громадського призначення та закладу дошкільної освіти у смт. Козин Обухівського району Київської області			
Зм.	Кільк.	Арк.	№док.	Підпис	Дата	Будинок 2.1 Конструктивні рішення	Стадія	Аркуш	Аркушів
							РП	3	
ГАП		Дождьов			19.03.2025	Загальні вказівки по ремонту конструкції фундаментів			
						ТОВ “АВН КАПІТАЛ”			

Опис конструкції, що підлягає ремонту чи відновленню.

Плити покриття.

Конструкція перекриття представлена плитою товщиною 200 мм з ребрами, що направлені вгору. Бетон для перекриття прийнятий згідно проекту класу C20/25 F200 W10 P4 (а згідно обстеження C25/30). Армування плит згідно проекту виконано арматурою A500C та A240C.

Технічний стан конструкції.

Згідно звіту з обстеження технічний стан перекриття будівлі – задовільний та/або непридатний до нормальної експлуатації.
Основні пошкодження:
– сколи бетону;
– заповнені водою з органічними домішками пазухи плити;
– наявність тріщин у несучих конструкціях;
– не витриманий нормативний захисний шар арматури.


Заходи по відновленню / ремонту конструкції.

1. Перед початком робіт з відновлення / ремонту плити перекриття необхідно очистити докові та верхню поверхні бетону від бруду та іржавих нальотів. Поверхню бетону зачистити і відшліфувати до однорідної монолітної поверхні.
2. Зрізати всі вертикальні арматурні випуски з плити у рівень з поверхнею плити.
3. Усі сколи бетону відновити ремонтною сумішшю Sika MonoTop®-412 NFG (або аналогом) класу міцності, що відповідає класу міцності бетону не нижче C25/30.
4. Тріщини шириною розкриття більше 0.3 мм розширити за допомогою безударних інструментів на глибину захисного шару та заповнити розчином Sika MonoTop®-412 NFG (або аналогом) класу міцності, що відповідає класу міцності бетону не нижче C25/30.
5. На верхню поверхню ребер плити у місцях зрізаних вертикальних випусків нанести шар ґрунтовки ГФ-021.
6. Усі нижні поверхні плити, де видно оголення чи проявлення (проглядається арматурна сітка) арматури покрити захисним матеріалом Sika MonoTop®-1010 або аналоги для відновлення захисного шару.
7. Після ремонтних робіт з плитою виконати заповнення швів між кладкою та плитою згідно вказівок на арк. 4.

Схема до пункту вказівок 1 та 2




Схема до пункту вказівок 3 – 7

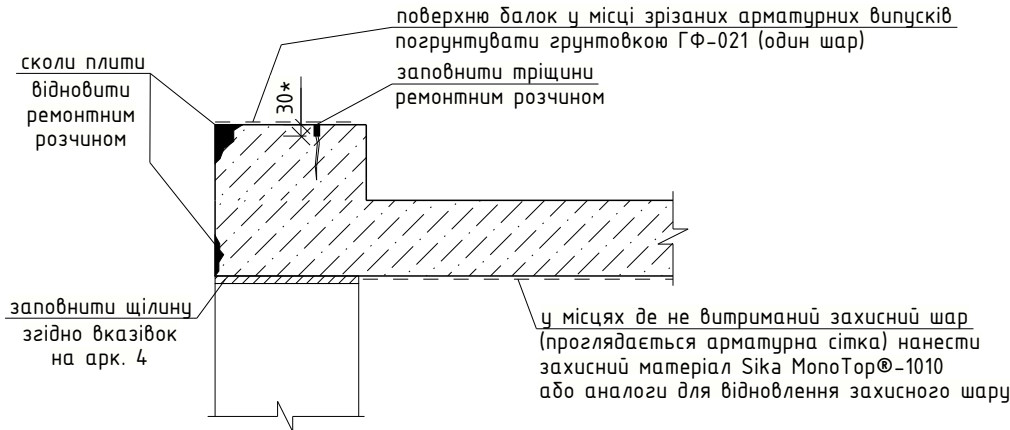

Принциповий вузол


замонолічування отворів розміром до 200х200 мм

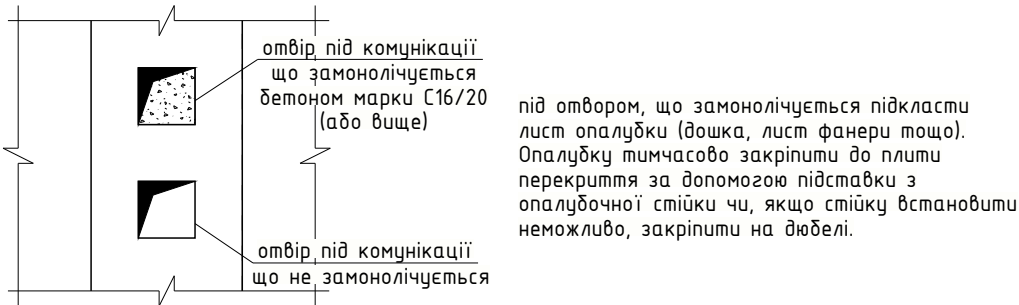


						210205MP-РП-2.1-КР			
						Будівництво садибних житлових будинків, господарських будівель і споруд, об'єктів громадського призначення та закладу дошкільної освіти у смт. Козин Обухівського району Київської області			
Зм.	Кільк.	Арк.	№док.	Підпис	Дата				
						Будинок 2.1 Конструктивні рішення	Стадія	Аркуш	Аркушів
Г А П		Дождьов			19.03.2025		РП	5	
						Загальні вказівки по ремонту конструкції плит покриття	ТОВ “АВН КАПІТАЛ”		

Марка	Позначення	Найменування	Кіл.	Примітки
МД-1	див. арк. 7	Монолітна вілянка МД-1	1	
		<u>Металеві збірки</u>		
БШ20-1	див. арк. 8	Балка БШ20-1	2	
БШ20-2	див. арк. 9	Балка БШ20-2	1	
	Hilti	Анкер HAS-U-5.8 (M20x180) + HIT-HY-200	8	

Схема влаштування монолітних ділянок в осях А-Ж/1-4

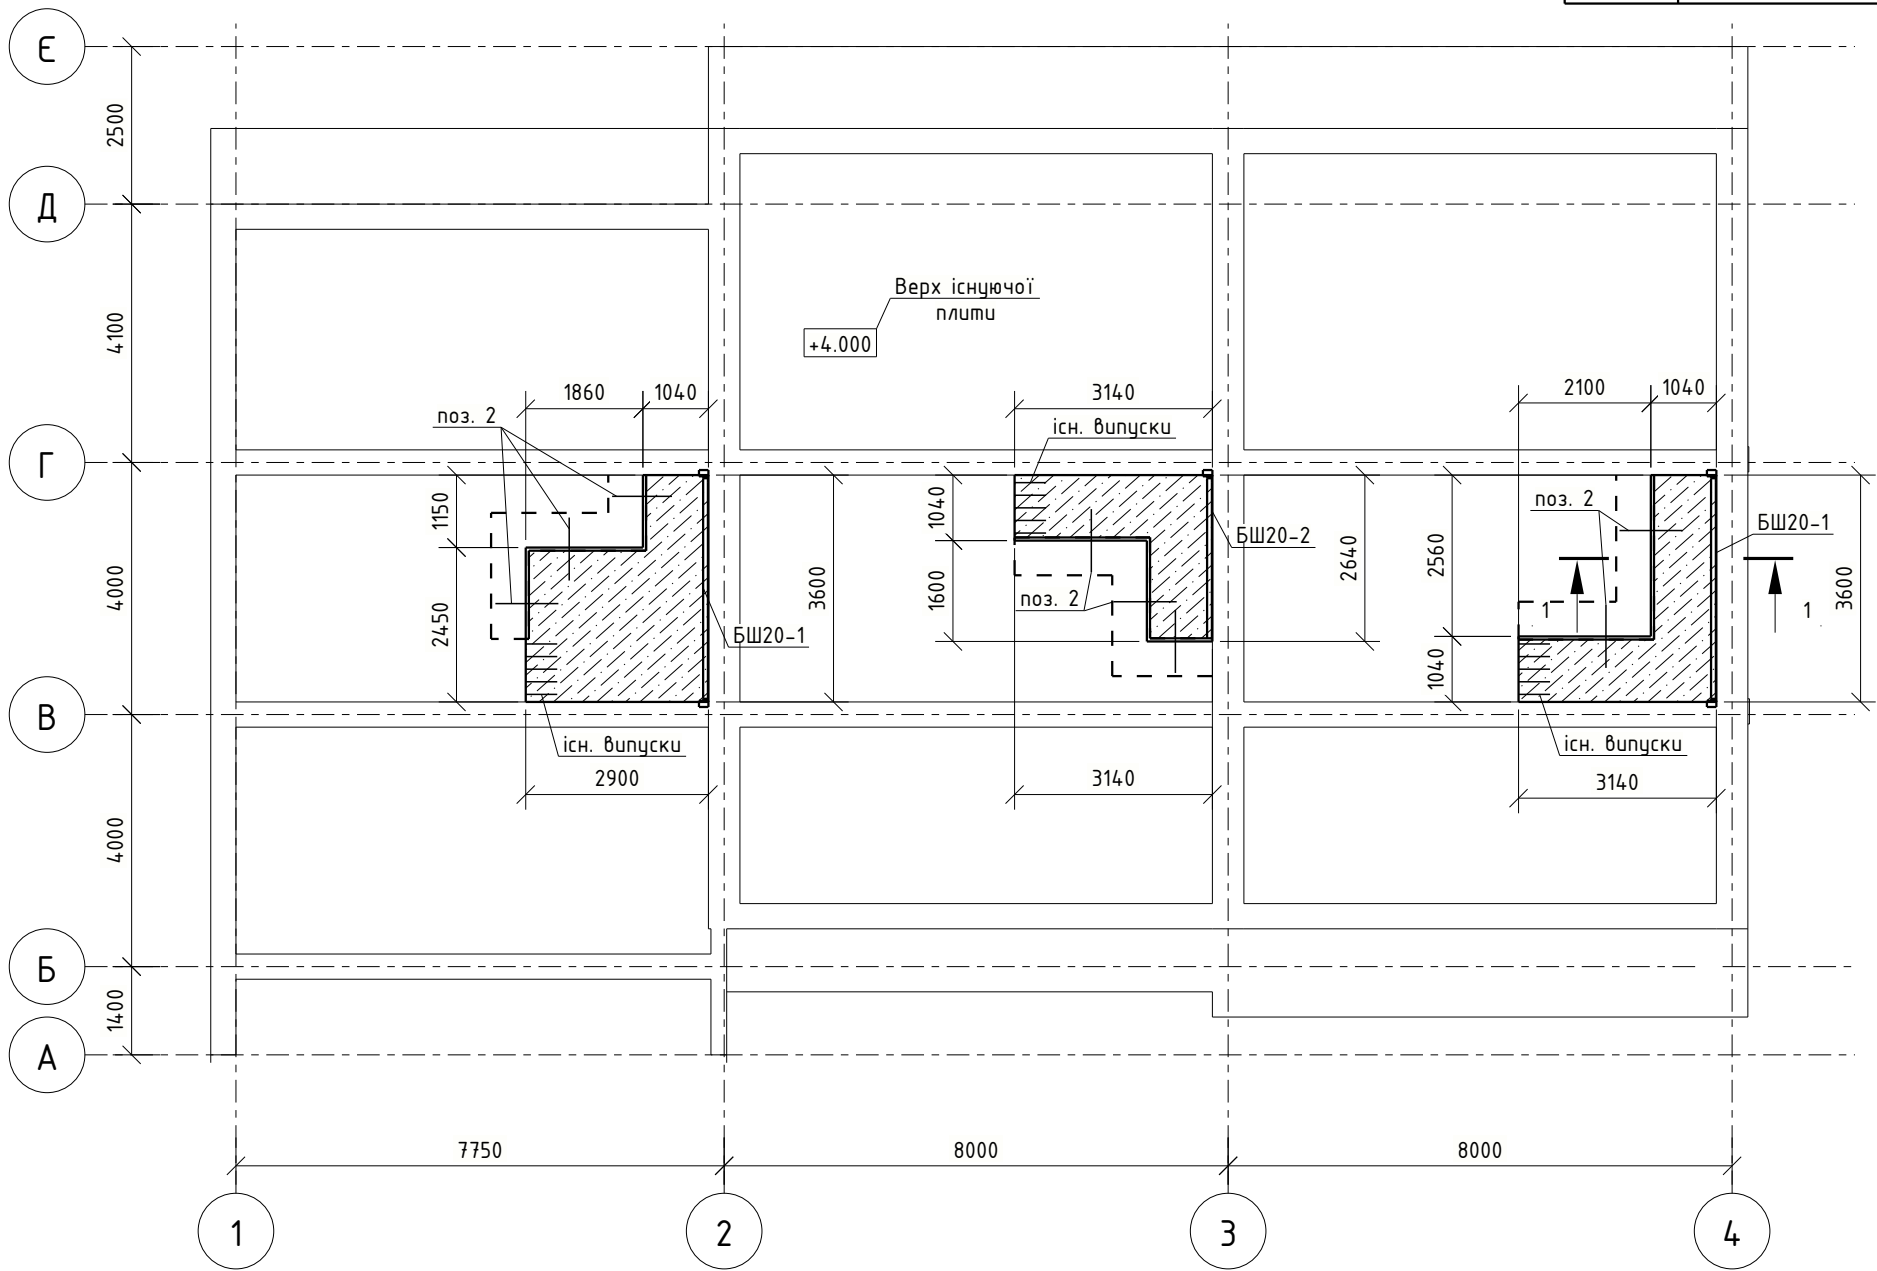

1 - 1
(принциповий вузол армування монолітної ділянки)

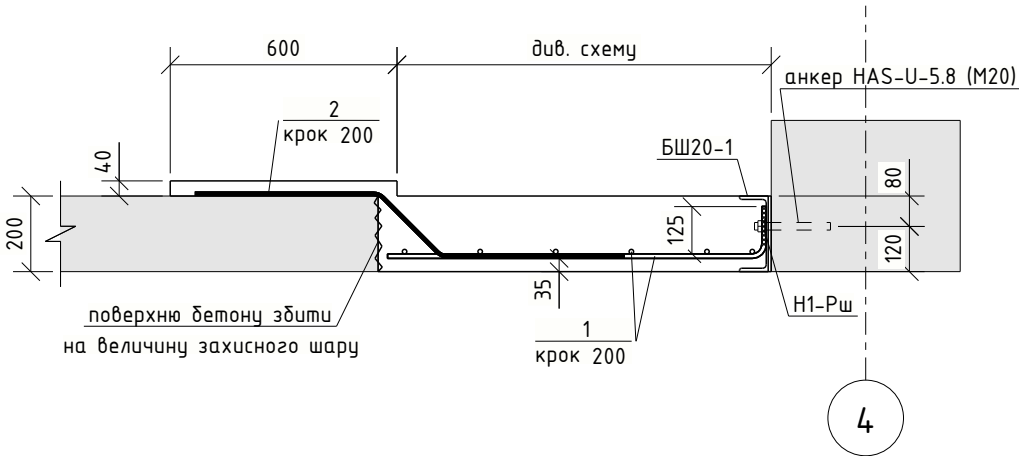

						210205MP-РП-2.1-КР				
						Будівництво садибних житлових будинків, господарських будівель і споруд, об'єктів громадського призначення та закладу дошкільної освіти у смт. Козин Обухівського району Київської області				
Зм.	Кільк.	Арк.	№ док.	Підпис	Дата					
						Будинок 2.1 Конструктивні рішення		Стадія	Аркуш	Аркушів
ГАП		Дождьов			19.03.2025			РП	6	
						Схема влаштування монолітних вілянок в осях А-Ж/1-4		ТОВ "АВН КАПІТАЛ"		

1. Загальні дані див. аркуш 1.
2. Перед влаштуванням монолітних ділянок, плити підготувати відповідно вказівок на аркуші 5.
3. Усі внутрішні грані отворів існуючих плит підготувати збивши захисний шар бетону для утворення рифленої поверхні задля кращого зчеплення бетону монолітної ділянки з існуючою плитою.
4. Зварювання арматури і швеллера виконувати згідно ДСТУ Б В.2.6-169:2011.
5. Всі розміри уточнювати по місцю виконання робіт.
6. Для даного аркуша відм. 0.000 відповідає верхній грані ребра фундаментної плити по осі 1.

Відомість деталей

Відомість витрат сталі, кг

- A3









- | | | | | | | | | | |
|-----|--------|---------|--------|--------|------------|--|-------------------|-------|---------|
| | | | | | | 210205MP-PP-2.1-KP | | | |
| | | | | | | Будівництво садибних житлових будинків, господарських будівель і споруд, об'єктів громадського призначення та закладу дошкільної освіти у смт. Козин Обухівського району Київської області | | | |
| Зм. | Кільк. | Арк. | № док. | Підпис | Дата | | | | |
| | | | | | | Будинок 2.1
Конструктивні рішення | Стадія | Аркуш | Аркушів |
| ГАП | | Дождьов | | | 19.03.2025 | | РП | 8 | |
| | | | | | | Балка БШ20-1 | ТОВ "АВН КАПІТАЛ" | | |
| | | | | | | | | | |
| | | | | | | | | | |

Марка ел-та	Дет. №	Кіл. шт.	Профіль	Довж., мм	Маса, кг			Марка сталі	Примітки
					шт.	заг.	марки		
БШ20-2	44	1	L 100x8	360	4.41	4.41		С245	
	45	2	L 100x8	150	1.84	3.68		С245	
	47	1	C 20П	2570	47.20	47.20		С245	
							55.30		

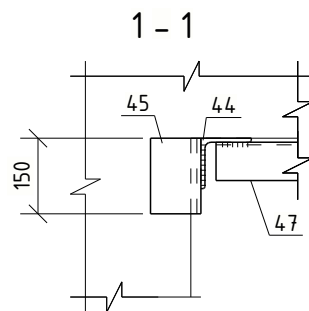

Балка БШ20-2

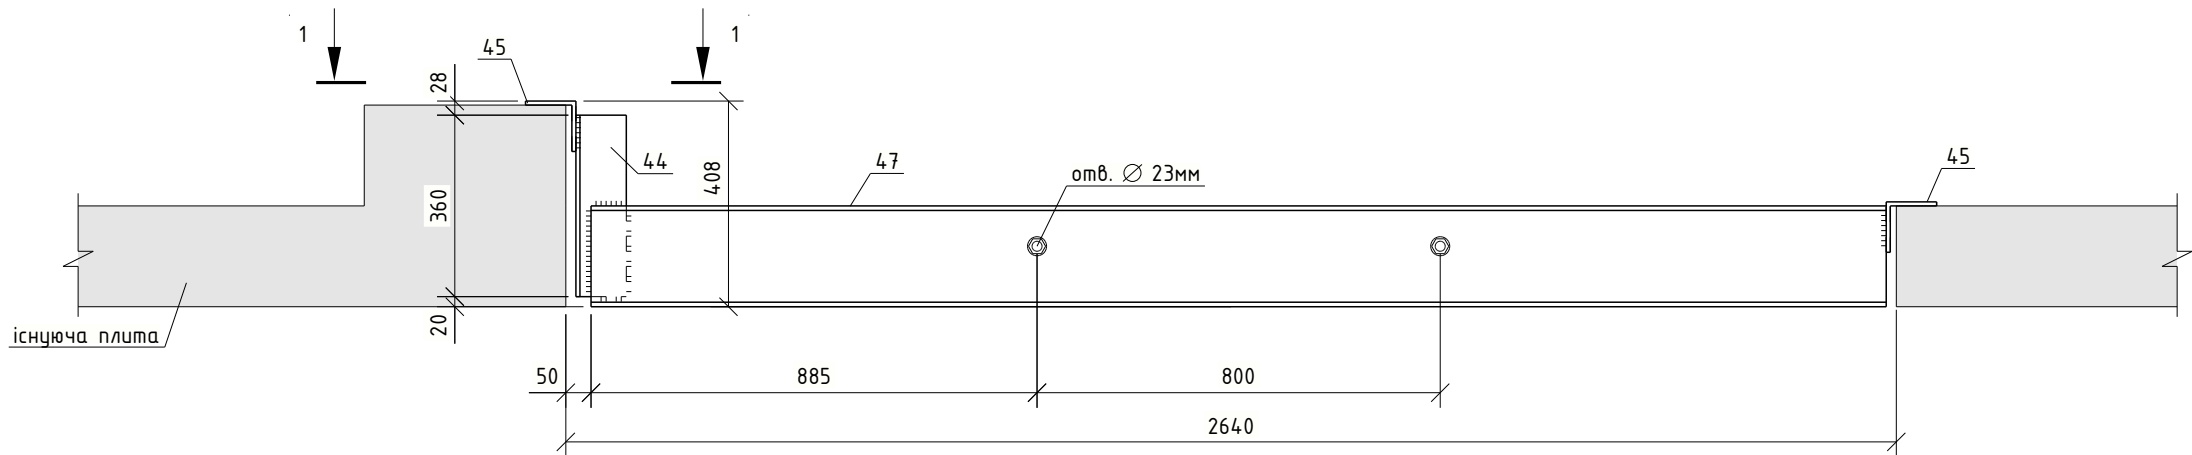

2. Зовнішні поверхні виробів очистити від іржі, окалин та бруду (ступінь очистки II), а поверхні, що НЕ ПОКРИТІ БЕТОНОМ захистити від корозії ґрунтовою ГФ-021 з наступним лакофарбовим покриттям марки ПФ-115 в два шари.
3. Всі зварні шви виконати катетом 5 мм.
4. Всі зварні шви повинні контролюватися відповідно до вимог ДСТУ Б В.2.6-169:2011, та із застосуванням методів неруйнівного контролю (ультразвуковий, рентгенівський та ін.)





						210205MP-PP-2.1-KP				
						Будівництво садибних житлових будинків, господарських будівель і споруд, об'єктів громадського призначення та закладу дошкільної освіти у смт. Козин Обухівського району Київської області				
Зм.	Кільк.	Арк.	№ док.	Підпис	Дата					
						Будинок 2.1 Конструктивні рішення		Стадія	Аркуш	Аркушів
ГАП		Дождьов			19.03.2025			РП	9	
						Балка БШ20-2		ТОВ "АВН КАПІТАЛ"		

Погоджено:

Tekla structures

Специфікація елементів

Марка	Позначення	Найменування	Кіл.	Примітки
Фундаменти				
ФМ-1	див. арк. 12	Фундамент ФМ-1	1	
ФМ-4	див. арк. 13	Фундамент ФМ-4	1	
ФМ-5	див. арк. 14	Фундамент ФМ-5	1	
ФМ-6	див. арк. 16	Фундамент ФМ-6	1	
ФМ-9	див. арк. 17	Фундамент ФМ-9	2	

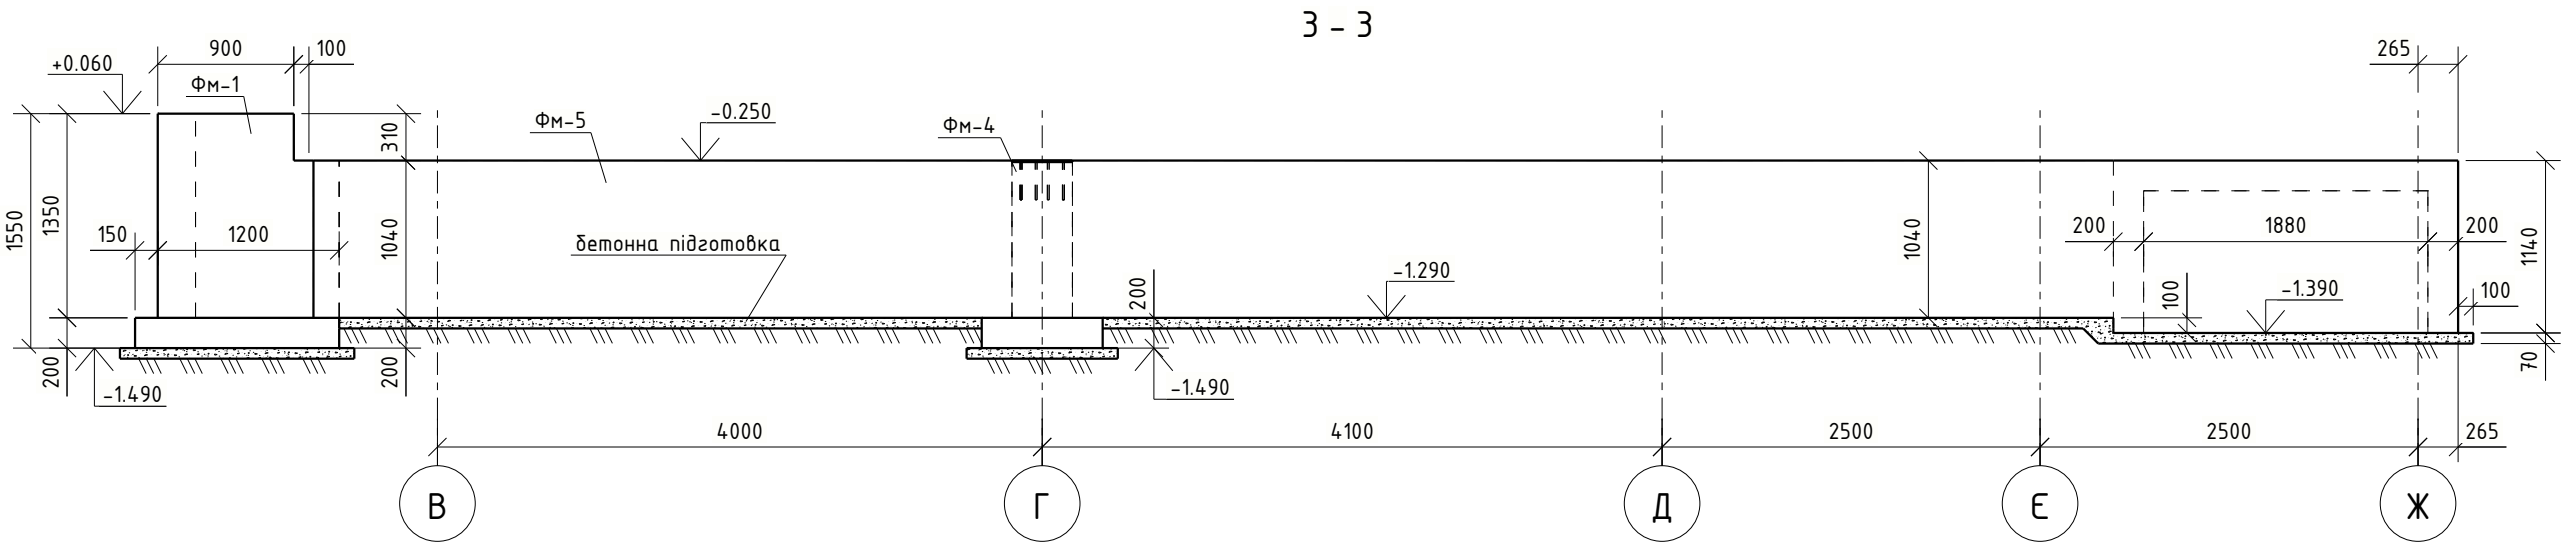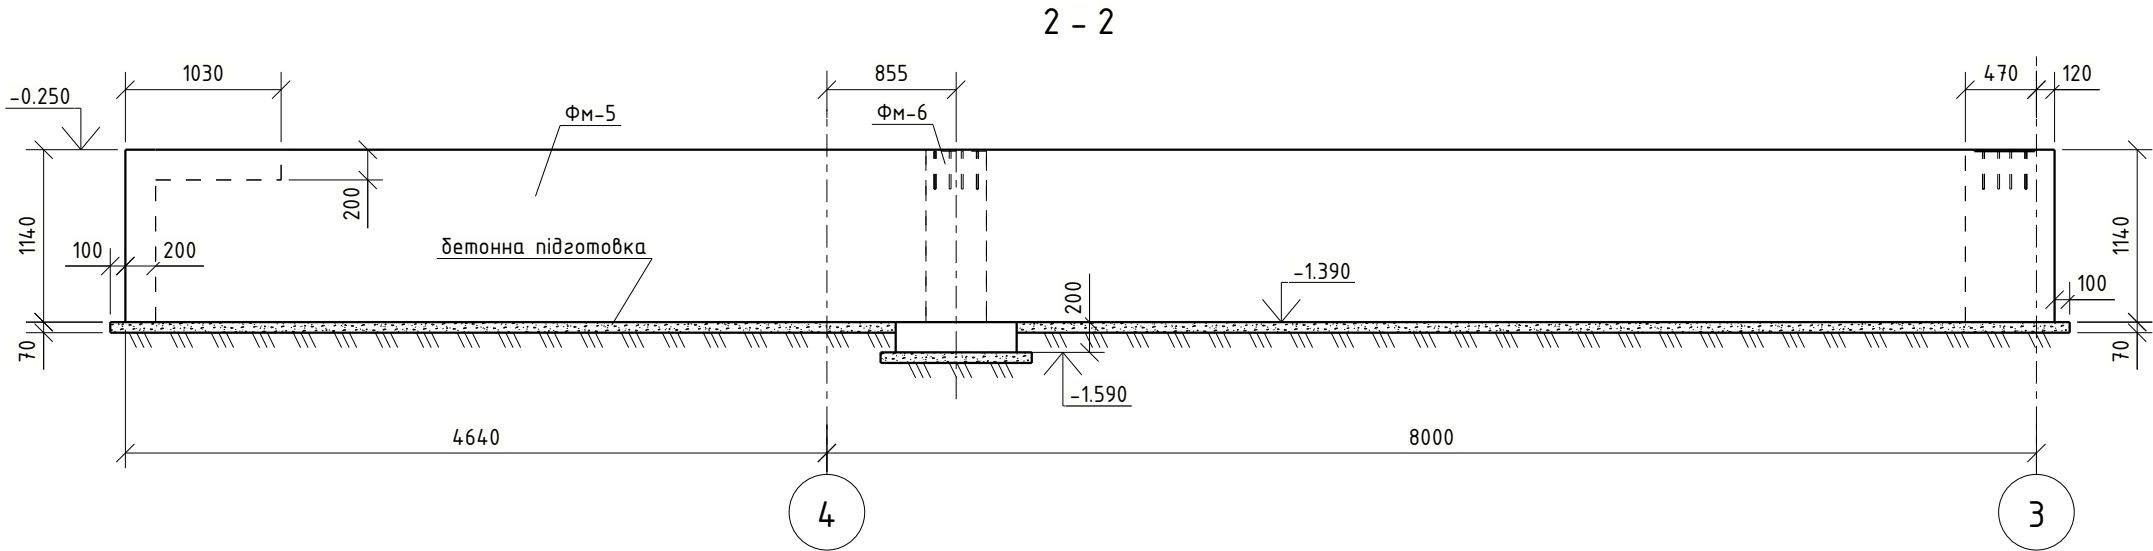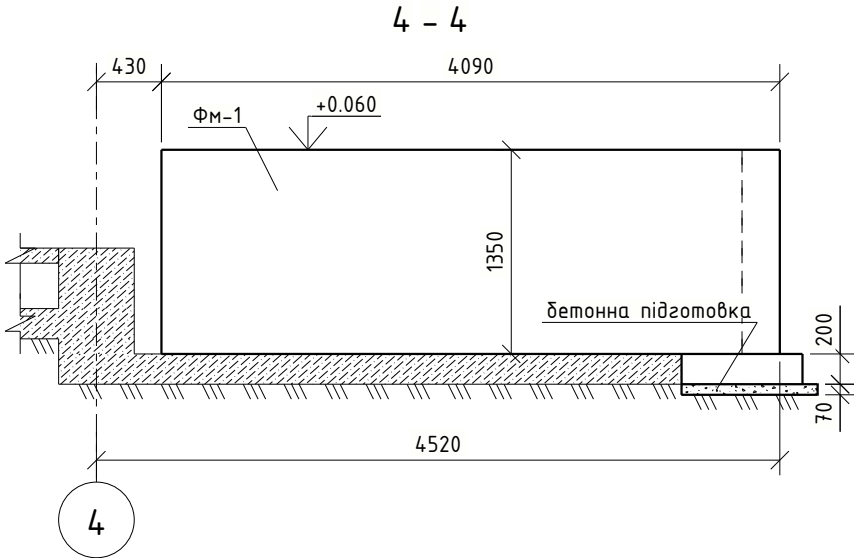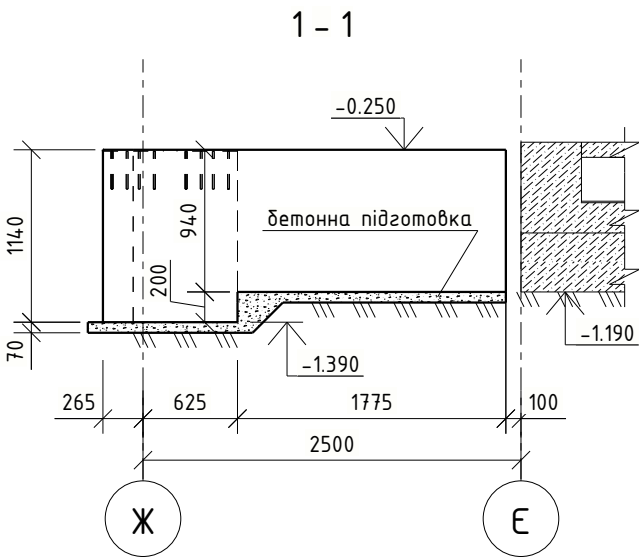


Відомість витрат сталі, кг



Марка	Вироби арматурні						Вироби закладні				Всього на елемент	
	Арматура класу					Всього	Арматура класу		Прокат марки			Всього
	A240C		A500C				A500C		ДСТУ 8539:2015			
	ДСТУ 3760:2019		ДСТУ 3760:2019				ДСТУ 3760:2019		ДСТУ 8540:2015			
	Ø 6	Разом	Ø 8	Ø 12	Разом		Ø 12	Разом	—10	Разом		
	27.2	27.2	247.2	475.1	722.3	749.5	18.5	18.5	75.4	75.4	93.9	843.4

						210205MP-РП-2.1-КР				
						Будівництво садибних житлових будинків, господарських будівель і споруд, об'єктів громадського призначення та закладу дошкільної освіти у смт. Козин Обухівського району Київської області				
Зм.	Кільк.	Арк.	№ док.	Підпис	Дата					
						Будинок 2.1 Конструктивні рішення		Стадія	Аркуш	Аркушів
ГАП		Дождьов		19.03.2025	РП			11		
						Розрізи 1-1 ... 4-4		ТОВ "АВН КАПІТАЛ"		

Специфікація

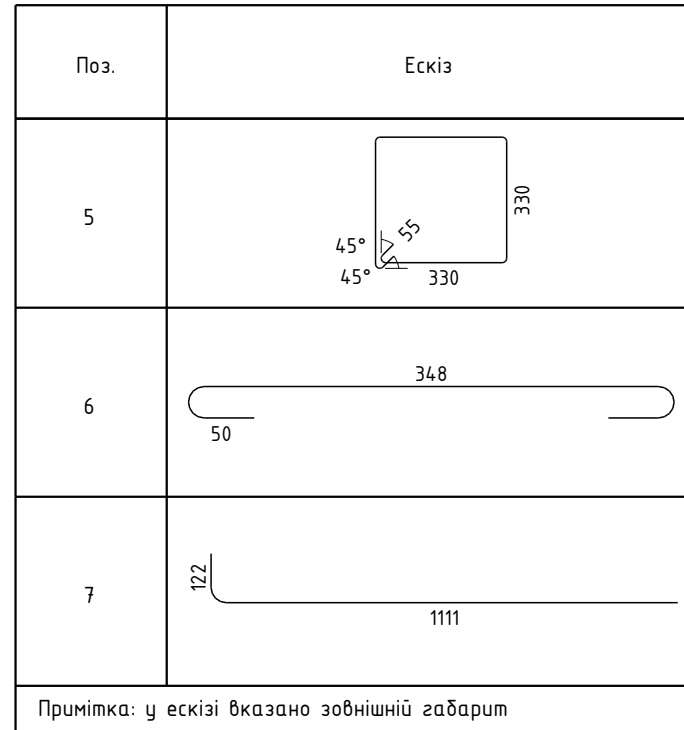





Поз.	Позначення	Найменування	Кіл.	Маса од., кг	Примітки
Фм-4		Фундамент монолітний	1		
		<u>Закладні вироби</u>			
ЗД-1	див. арк. 18	Закладна деталь ЗД-1	1	15.65	
		<u>Деталі</u>			
4	ДСТУ 3760:2019	Ø 12 - А500С L = 730	14	0.648	9.1
5	ДСТУ 3760:2019	Ø 8 - А500С L = 1380	10	0.547	5.5
6	ДСТУ 3760:2019	Ø 8 - А500С L = 450	12	0.181	2.2
7	ДСТУ 3760:2019	Ø 12 - А500С L = 1200	8	1.071	8.6
		<u>Матеріали</u>			
	бетонна підготовка	Бетон класу С8/10	м ³		0.1
		Бетон класу С20/25 (В25), F150, W6	м ³		0.3

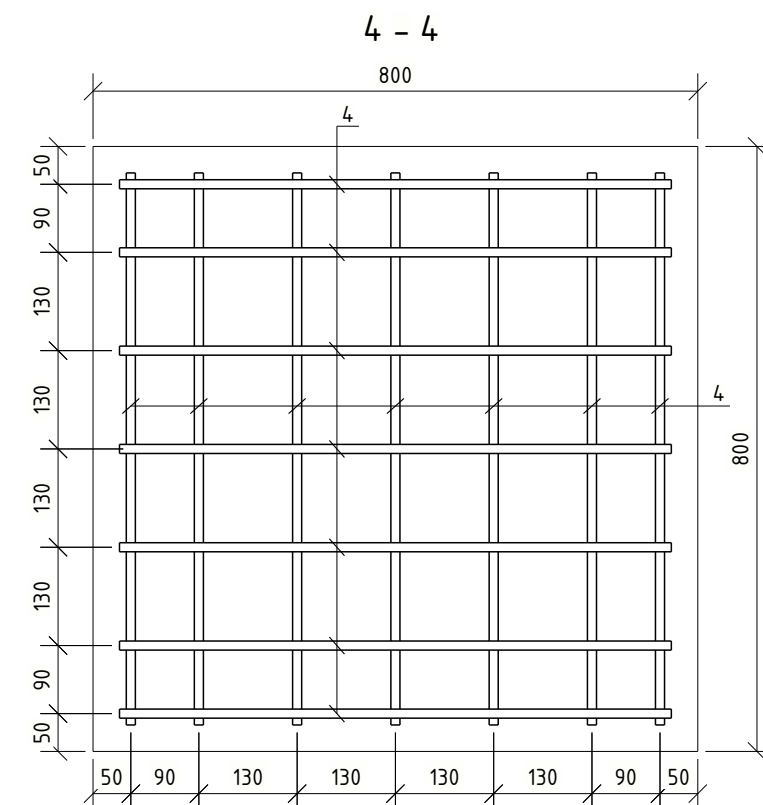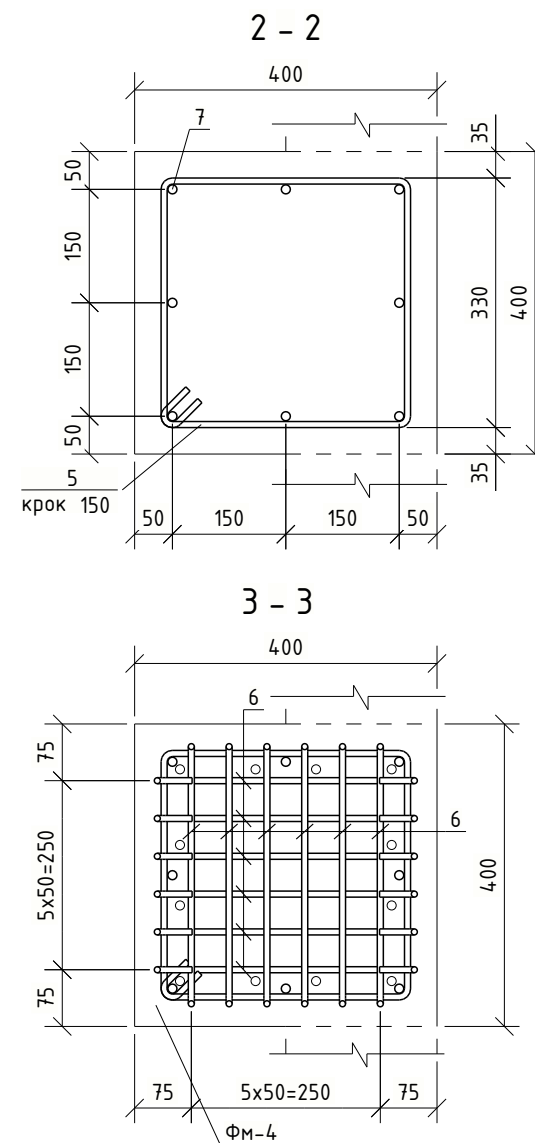


1. Загальні дані див. аркуш 1.
2. Вказівки по виконанню фундаментів див. арк. 10.

						210205MP-РП-2.1-КР				
						Будівництво садибних житлових будинків, господарських будівель і споруд, од'єктів громадського призначення та закладу дошкільної освіти у смт. Козин Обухівського району Київської області				
Зм.	Кільк.	Арк.	№ док.	Підпис	Дата					
						Будинок 2.1 Конструктивні рішення		Стадія	Аркуш	Аркушів
Г.А.П.		Додаток						РП	13	
						Фундамент монолітний Фм-4		ТОВ "АВН КАПІТАЛ"		


Фундамент монолітний ФМ-5

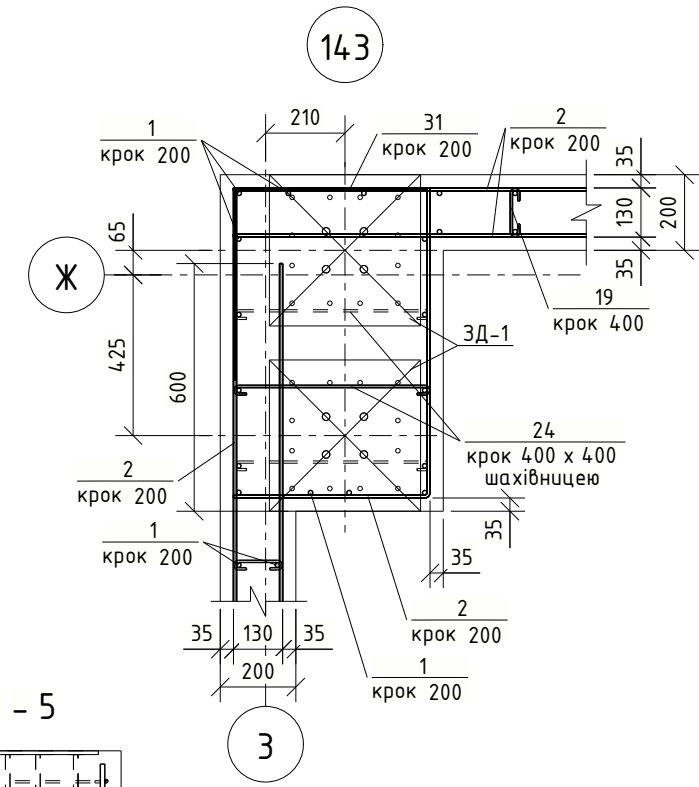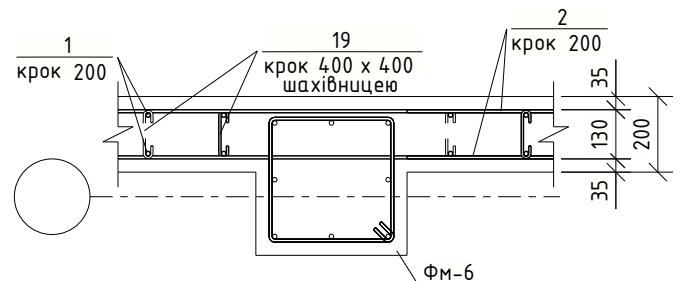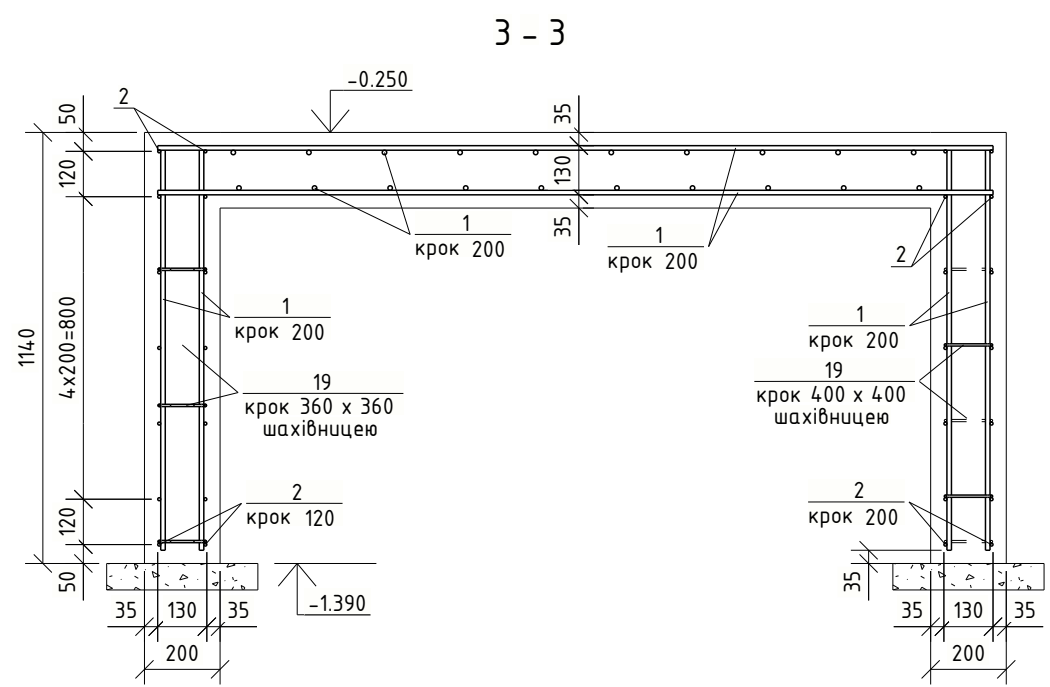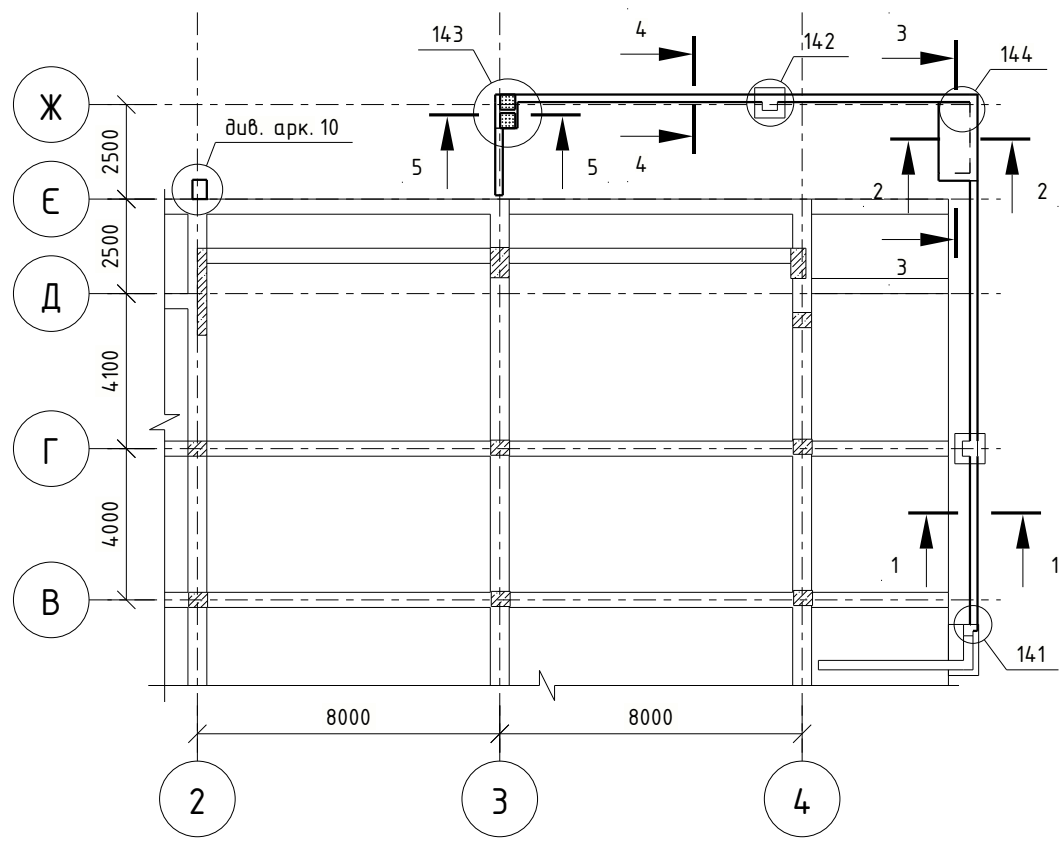


144

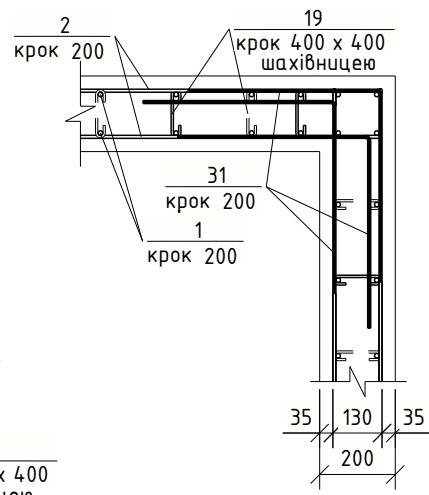


4 - 4

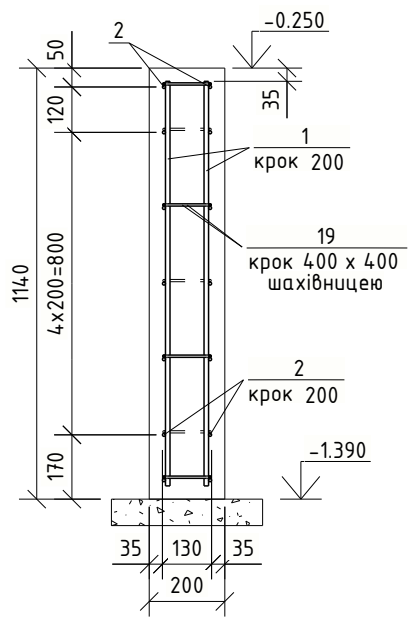


5 - 5

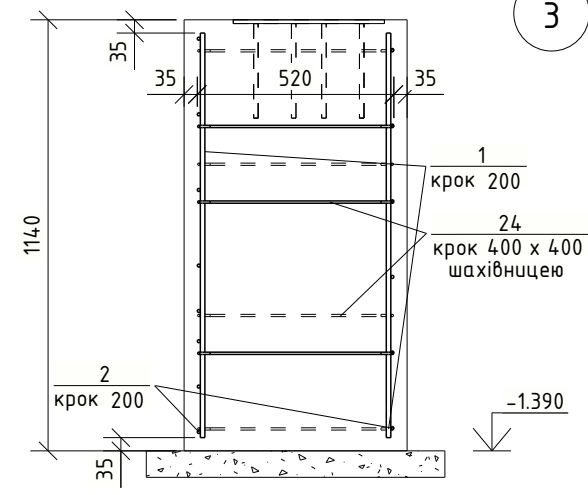


2 - 2

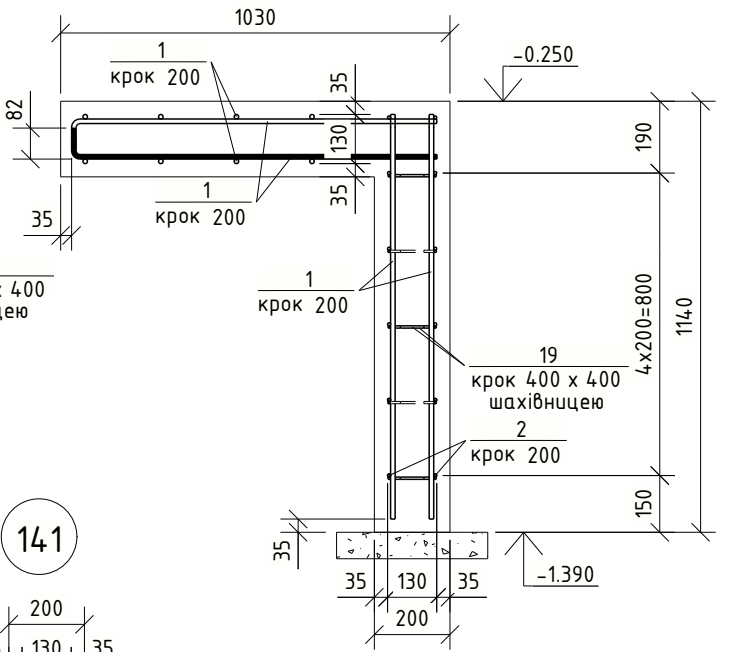

1 - 1















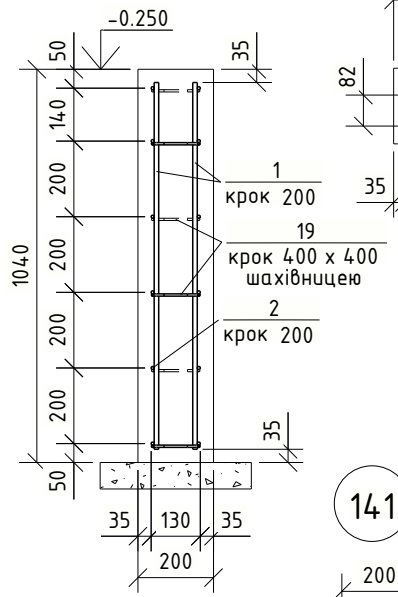


141

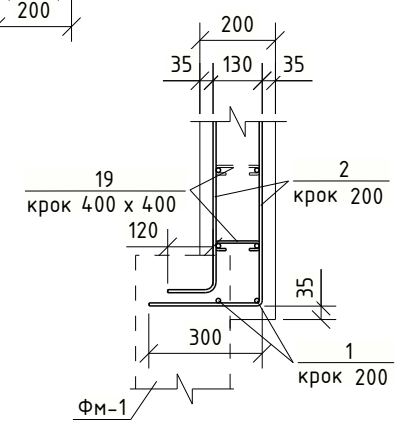

- 1. Загальні дані див. аркуш 1.
- 2. Вказівки по виконання фундаментів див. арк. 10.

						210205MP-РП-2.1-КР			
						Будівництво садибних житлових будинків, господарських будівель і споруд, об'єктів громадського призначення та закладу дошкільної освіти у смт. Козин Обухівського району Київської області			
Зм.	Кільк.	Арк.	№ док.	Підпис	Дата	Будинок 2.1 Конструктивні рішення	Стадія	Аркуш	Аркушів
							РП	14	
ГАП		Дождьов			19.03.2025		Фундамент монолітний ФМ-5	ТОВ "АВН КАПІТАЛ"	

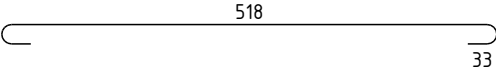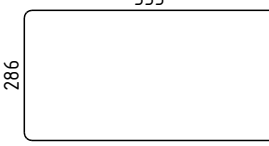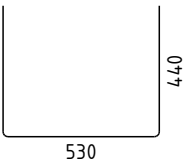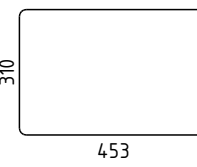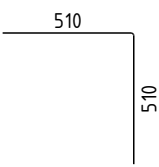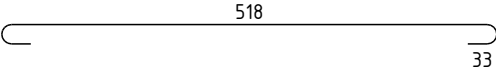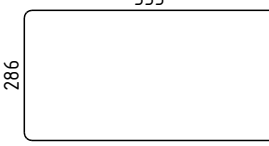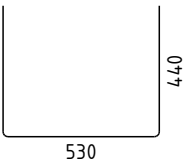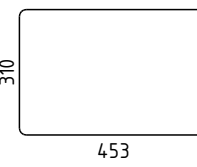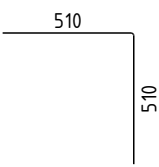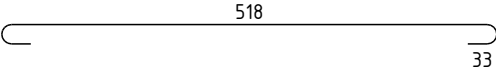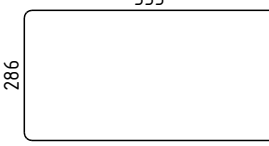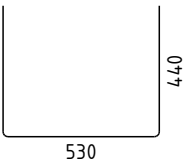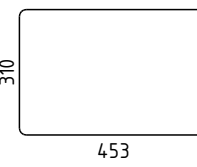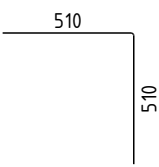				16	
				Відомість деталей	
				<table><tr><td>Поз.</td><td colspan="11">Ескіз</td></tr><tr><td>19</td><td colspan="11"></td></tr><tr><td>24</td><td colspan="11"></td></tr><tr><td>28</td><td colspan="11"></td></tr><tr><td>29</td><td colspan="11"></td></tr><tr><td>30</td><td colspan="11"></td></tr><tr><td>31</td><td colspan="11"></td></tr><tr><td colspan="12">Примітка: у ескізі вказано зовнішній габарит</td></tr></table>												Поз.	Ескіз											19												24												28												29												30												31												Примітка: у ескізі вказано зовнішній габарит	
Поз.	Ескіз	
19	
24	
28	
29	
30	
31	
Примітка: у ескізі вказано зовнішній габарит	
				Специфікація	
				<table><tr><td>Поз.</td><td colspan="2">Позначення</td><td colspan="2">Найменування</td><td>Кіл.</td><td>Маса од., кг</td><td>Примітки</td></tr><tr><td>Фм-5</td><td colspan="2"></td><td colspan="2">Фундамент монолітний</td><td>1</td><td></td><td></td></tr><tr><td></td><td colspan="2"></td><td colspan="2">Закладні вироби</td><td></td><td></td><td></td></tr><tr><td>ЗД-1</td><td colspan="2">див. арк. 18</td><td colspan="2">Закладна деталь ЗД-1</td><td>2</td><td>15.65</td><td></td></tr><tr><td></td><td colspan="2"></td><td colspan="2">Деталі</td><td></td><td></td><td></td></tr><tr><td>1</td><td colspan="2">ДСТУ 3760:2019</td><td colspan="2">Ø 12 - А500С L = 348.88</td><td>м.п.</td><td>0.888</td><td>309.8</td></tr><tr><td>2</td><td colspan="2">ДСТУ 3760:2019</td><td colspan="2">Ø 8 - А500С L = 414.56</td><td>м.п.</td><td>0.395</td><td>163.8</td></tr><tr><td>19</td><td colspan="2">ДСТУ 3760:2019</td><td colspan="2">Ø 6 - А240 L = 200</td><td>435</td><td>0.045</td><td>19.8</td></tr><tr><td>24</td><td colspan="2">ДСТУ 3760:2019</td><td colspan="2">Ø 6 - А240 L = 590</td><td>11</td><td>0.132</td><td>1.5</td></tr><tr><td>28</td><td colspan="2">ДСТУ 3760:2019</td><td colspan="2">Ø 12 - А500С L = 1310</td><td>3</td><td>1.167</td><td>3.5</td></tr><tr><td>29</td><td colspan="2">ДСТУ 3760:2019</td><td colspan="2">Ø 12 - А500С L = 1370</td><td>2</td><td>1.219</td><td>2.4</td></tr><tr><td>30</td><td colspan="2">ДСТУ 3760:2019</td><td colspan="2">Ø 12 - А500С L = 1170</td><td>6</td><td>1.046</td><td>6.3</td></tr><tr><td>31</td><td colspan="2">ДСТУ 3760:2019</td><td colspan="2">Ø 8 - А500С L = 1000</td><td>35</td><td>0.398</td><td>13.9</td></tr><tr><td></td><td colspan="2"></td><td colspan="2">Матеріали</td><td></td><td></td><td></td></tr><tr><td></td><td colspan="2">бетонна підготовка</td><td colspan="2">Бетон класу С8/10</td><td>м³</td><td></td><td>0.9</td></tr><tr><td></td><td colspan="2"></td><td colspan="2">Бетон класу С20/25 (В25), F150, W6</td><td>м³</td><td></td><td>7.5</td></tr></table>												Поз.	Позначення		Найменування		Кіл.	Маса од., кг	Примітки	Фм-5			Фундамент монолітний		1						Закладні вироби					ЗД-1	див. арк. 18		Закладна деталь ЗД-1		2	15.65					Деталі					1	ДСТУ 3760:2019		Ø 12 - А500С L = 348.88		м.п.	0.888	309.8	2	ДСТУ 3760:2019		Ø 8 - А500С L = 414.56		м.п.	0.395	163.8	19	ДСТУ 3760:2019		Ø 6 - А240 L = 200		435	0.045	19.8	24	ДСТУ 3760:2019		Ø 6 - А240 L = 590		11	0.132	1.5	28	ДСТУ 3760:2019		Ø 12 - А500С L = 1310		3	1.167	3.5	29	ДСТУ 3760:2019		Ø 12 - А500С L = 1370		2	1.219	2.4	30	ДСТУ 3760:2019		Ø 12 - А500С L = 1170		6	1.046	6.3	31	ДСТУ 3760:2019		Ø 8 - А500С L = 1000		35	0.398	13.9				Матеріали						бетонна підготовка		Бетон класу С8/10		м³		0.9				Бетон класу С20/25 (В25), F150, W6		м³		7.5
Поз.	Позначення		Найменування		Кіл.	Маса од., кг	Примітки	
Фм-5			Фундамент монолітний		1	
			Закладні вироби	
ЗД-1	див. арк. 18		Закладна деталь ЗД-1		2	15.65	
			Деталі	
1	ДСТУ 3760:2019		Ø 12 - А500С L = 348.88		м.п.	0.888	309.8	
2	ДСТУ 3760:2019		Ø 8 - А500С L = 414.56		м.п.	0.395	163.8	
19	ДСТУ 3760:2019		Ø 6 - А240 L = 200		435	0.045	19.8	
24	ДСТУ 3760:2019		Ø 6 - А240 L = 590		11	0.132	1.5	
28	ДСТУ 3760:2019		Ø 12 - А500С L = 1310		3	1.167	3.5	
29	ДСТУ 3760:2019		Ø 12 - А500С L = 1370		2	1.219	2.4	
30	ДСТУ 3760:2019		Ø 12 - А500С L = 1170		6	1.046	6.3	
31	ДСТУ 3760:2019		Ø 8 - А500С L = 1000		35	0.398	13.9	
			Матеріали	
	бетонна підготовка		Бетон класу С8/10		м³		0.9	
			Бетон класу С20/25 (В25), F150, W6		м³		7.5	
				1. Загальні дані див. аркуш 1. 2. Вказівки по виконанню фундаментів див. арк. 10.	
				<table><tr><td></td><td></td><td></td><td></td><td></td><td></td><td colspan="4">210205MP-РП-2.1-КР</td></tr><tr><td></td><td></td><td></td><td></td><td></td><td></td><td colspan="4">Будівництво садибних житлових будинків, господарських будівель і споруд, об'єктів громадського призначення та закладу дошкільної освіти у смт. Козин Обухівського району Київської області</td></tr><tr><td>Зм.</td><td>Кільк.</td><td>Арк.</td><td>№док.</td><td>Підпис</td><td>Дата</td><td colspan="2">Будинок 2.1</td><td>Стадія</td><td>Аркуш</td><td>Аркушів</td></tr><tr><td colspan="2">ГАП</td><td colspan="2">Дождьов</td><td></td><td>19.03.2025</td><td colspan="2">Конструктивні рішення</td><td>РП</td><td>15</td><td></td></tr><tr><td></td><td></td><td></td><td></td><td></td><td></td><td colspan="2">Фундамент монолітний Фм-5.</td><td colspan="3">ТОВ "АВН КАПІТАЛ"</td></tr><tr><td></td><td></td><td></td><td></td><td></td><td></td><td colspan="2">Специфікація</td><td colspan="3"></td></tr></table>																		210205MP-РП-2.1-КР										Будівництво садибних житлових будинків, господарських будівель і споруд, об'єктів громадського призначення та закладу дошкільної освіти у смт. Козин Обухівського району Київської області				Зм.	Кільк.	Арк.	№док.	Підпис	Дата	Будинок 2.1		Стадія	Аркуш	Аркушів	ГАП		Дождьов			19.03.2025	Конструктивні рішення		РП	15								Фундамент монолітний Фм-5.		ТОВ "АВН КАПІТАЛ"									Специфікація	
						210205MP-РП-2.1-КР	
						Будівництво садибних житлових будинків, господарських будівель і споруд, об'єктів громадського призначення та закладу дошкільної освіти у смт. Козин Обухівського району Київської області	
Зм.	Кільк.	Арк.	№док.	Підпис	Дата	Будинок 2.1		Стадія	Аркуш	Аркушів	
ГАП		Дождьов			19.03.2025	Конструктивні рішення		РП	15	
						Фундамент монолітний Фм-5.		ТОВ "АВН КАПІТАЛ"	
						Специфікація	
				А3	

Погоджено:

Tekla structures

Зам. інв. №

Підпис і дата

інв. № подл.

										17	
Фундамент монолітний ФМ-6										Відомість деталей	
										Специфікація	
1. Загальні дані див. аркуш 1. 2. Вказівки по виконанню фундаментів див. арк. 10.	
<table><tr><td>Зм.</td><td>Кільк.</td><td>Арк.</td><td>№ док.</td><td>Підпис</td><td>Дата</td><td colspan="5">210205МР-РП-2.1-КР</td></tr><tr><td colspan="6"></td><td colspan="5">Будівництво садибних житлових будинків, господарських будівель і споруд, об'єктів громадського призначення та закладу дошкільної освіти у смт. Козин Обухівського району Київської області</td></tr><tr><td colspan="6"></td><td colspan="2">Будинок 2.1</td><td>Стадія</td><td>Аркуш</td><td>Аркушів</td></tr><tr><td colspan="6"></td><td colspan="2">Конструктивні рішення</td><td>РП</td><td>16</td><td></td></tr><tr><td colspan="6"></td><td colspan="2" rowspan="106">Фундамент монолітний ФМ-6</td><td colspan="3" rowspan="106">ТОВ "АВН КАПІТАЛ"</td></tr></table>											Зм.	Кільк.	Арк.	№ док.	Підпис	Дата	210205МР-РП-2.1-КР											Будівництво садибних житлових будинків, господарських будівель і споруд, об'єктів громадського призначення та закладу дошкільної освіти у смт. Козин Обухівського району Київської області											Будинок 2.1		Стадія	Аркуш	Аркушів							Конструктивні рішення		РП	16								Фундамент монолітний ФМ-6		ТОВ "АВН КАПІТАЛ"		
Зм.	Кільк.	Арк.	№ док.	Підпис	Дата	210205МР-РП-2.1-КР	
						Будівництво садибних житлових будинків, господарських будівель і споруд, об'єктів громадського призначення та закладу дошкільної освіти у смт. Козин Обухівського району Київської області	
						Будинок 2.1		Стадія	Аркуш	Аркушів	
						Конструктивні рішення		РП	16	
						Фундамент монолітний ФМ-6		ТОВ "АВН КАПІТАЛ"	

Текла structures

Погоджено:

Зам. інв. №

Підпис і дата

Інв. № подл.

Фундамент монолітний ФМ-9

1 - 1

2 - 2

3 - 3

4 - 4

Відомість деталей

Поз.	Ескіз
3	
5	
6	

Примітка: у ескізі вказано зовнішній габарит

Специфікація

Поз.	Позначення	Найменування	Кіл.	Маса од., кг	Примітки
ФМ-9		Фундамент монолітний	2		
		Закладні вироби			
ЗД-1	див. арк. 18	Закладна деталь ЗД-1	1	15.65	
		Деталі			
3	ДСТУ 3760:2019	Ø 12 - А500С L = 1200	8	1.071	8.6
4	ДСТУ 3760:2019	Ø 12 - А500С L = 730	14	0.648	9.1
5	ДСТУ 3760:2019	Ø 8 - А500С L = 1380	10	0.547	5.5
6	ДСТУ 3760:2019	Ø 8 - А500С L = 450	12	0.181	2.2
		Матеріали			
	бетонна підготовка	Бетон класу С8/10	м³		0.1
		Бетон класу С20/25 (В25), F150, W6	м³		0.3

210205MP-РП-2.1-КР

Будівництво садибних житлових будинків, господарських будівель і споруд, об'єктів громадського призначення та закладу дошкільної освіти у смт. Козин Обухівського району Київської області

Зм.	Кільк.	Арк.	№ док.	Підпис	Дата	Стадія	Аркуш	Аркушів
ГАП	Дождьов			19.03.2025		РП	17	
						Фундамент монолітний ФМ-9	ТОВ "АВН КАПІТАЛ"	


18

А3




A4

Схема влаштування стяжки в осях А-Ж/З-4

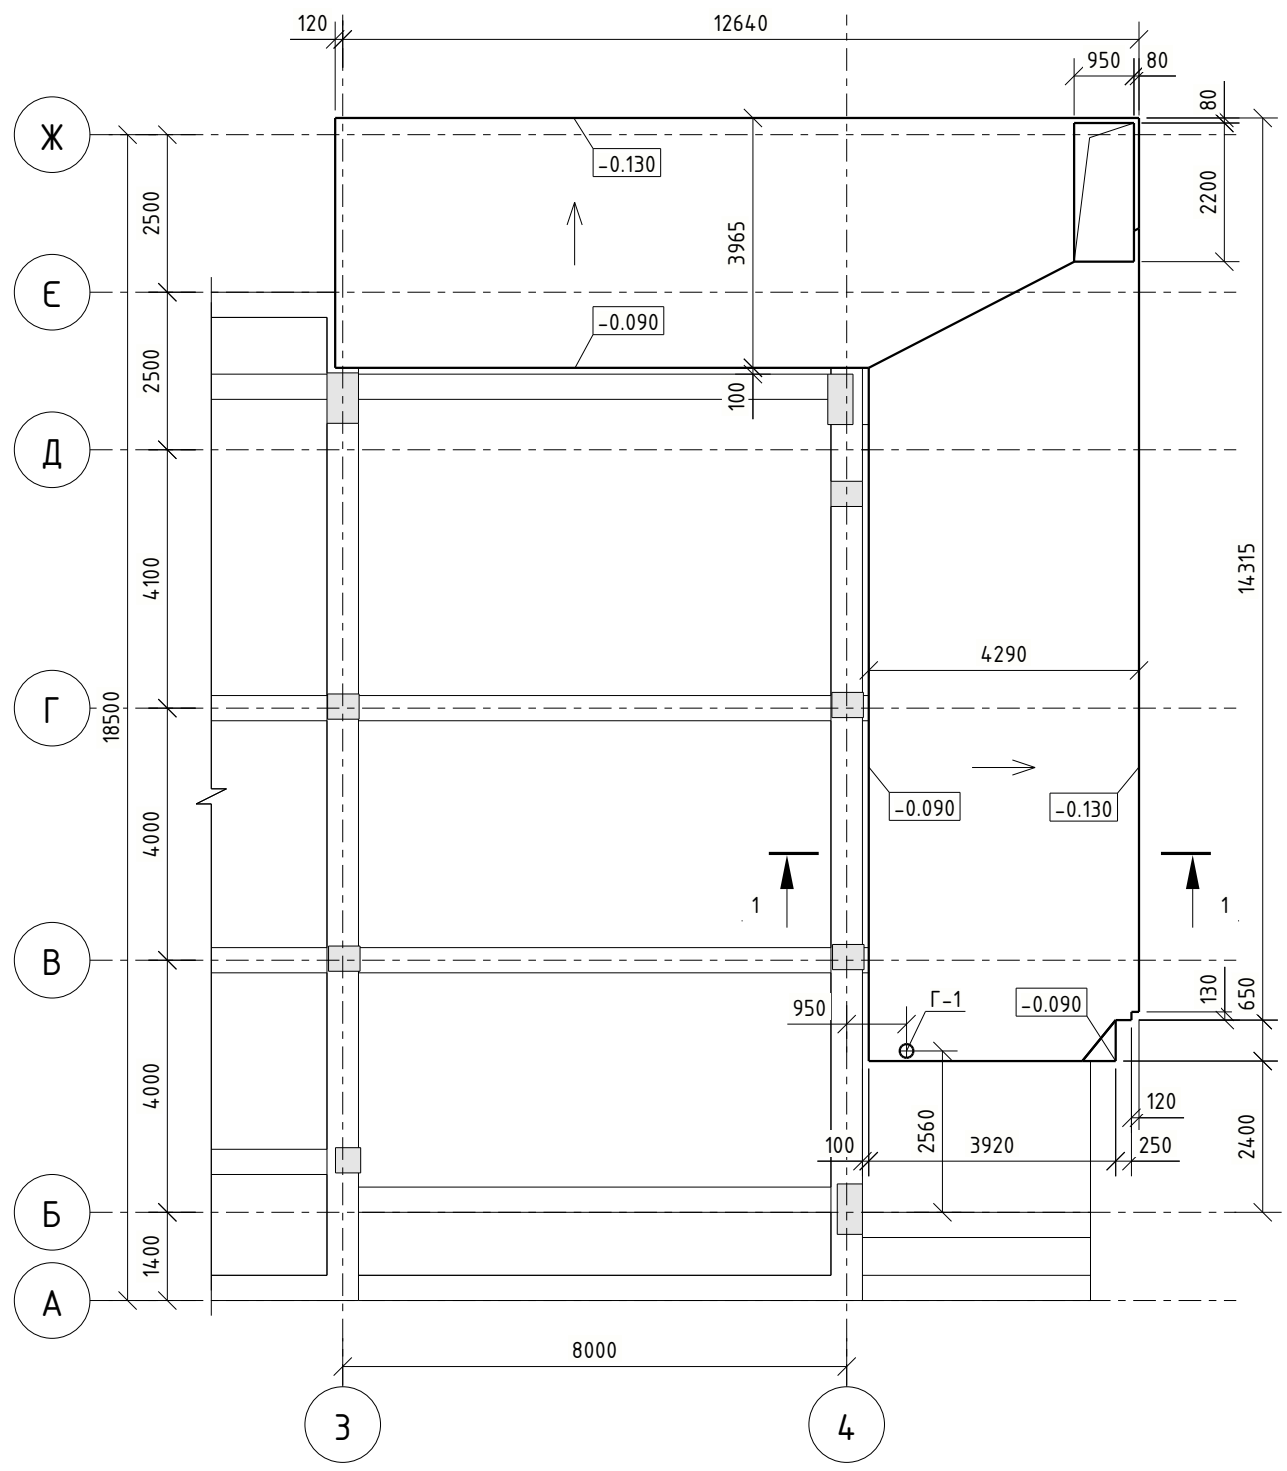


1 - 1

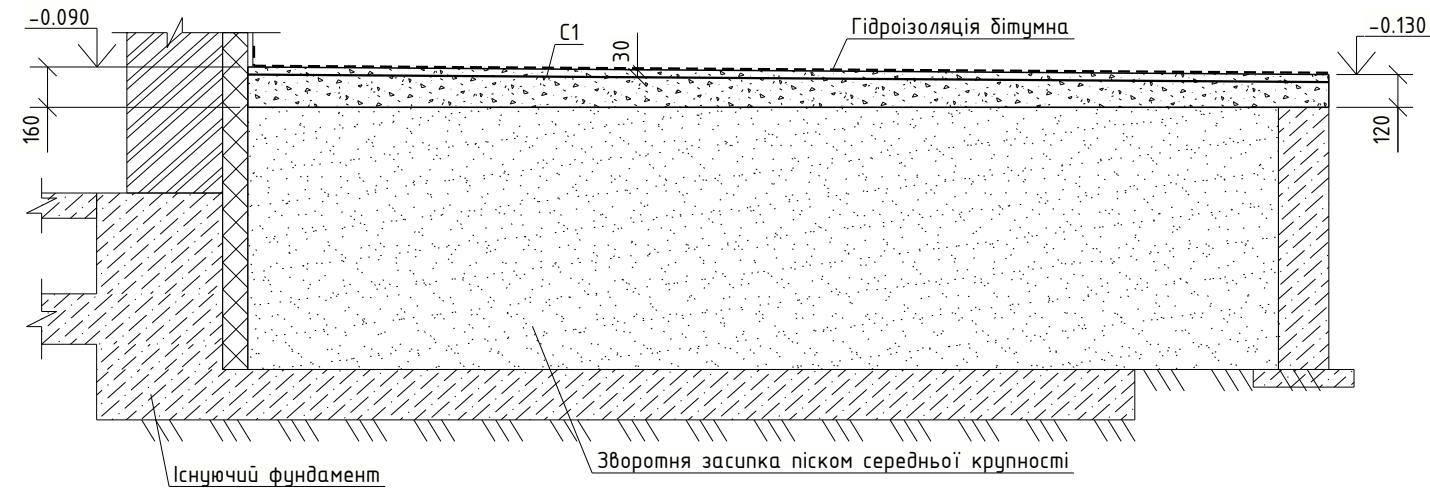

Специфікація до стяжки


Марка	Позначення	Найменування	Кіл-ть	Маса од., кг	Примітки
Збірні одиниці					
С1	ДСТУ Б В.2.6-173:2011	Сітка 4С Ø 5 Вр-І-100	м ²	122	378.2
Г-1	ДСТУ 8943:2019	Ø 219х6 С235 L=200	1	6.36	
Матеріали					
		Бетон класу С20/25, W6, F150 на дрібному заповнювачі	м ³	15.3	
		Гідроізоляція бітумна мастика по праймеру Ореол (або аналог)	м ²	122	
	ДСТУ Б В.2.7-232:2010	Пісок середньої крупності річковий	м ³	100	доуцільнення



Схема влаштування стяжки в осях Д-Е/1-2

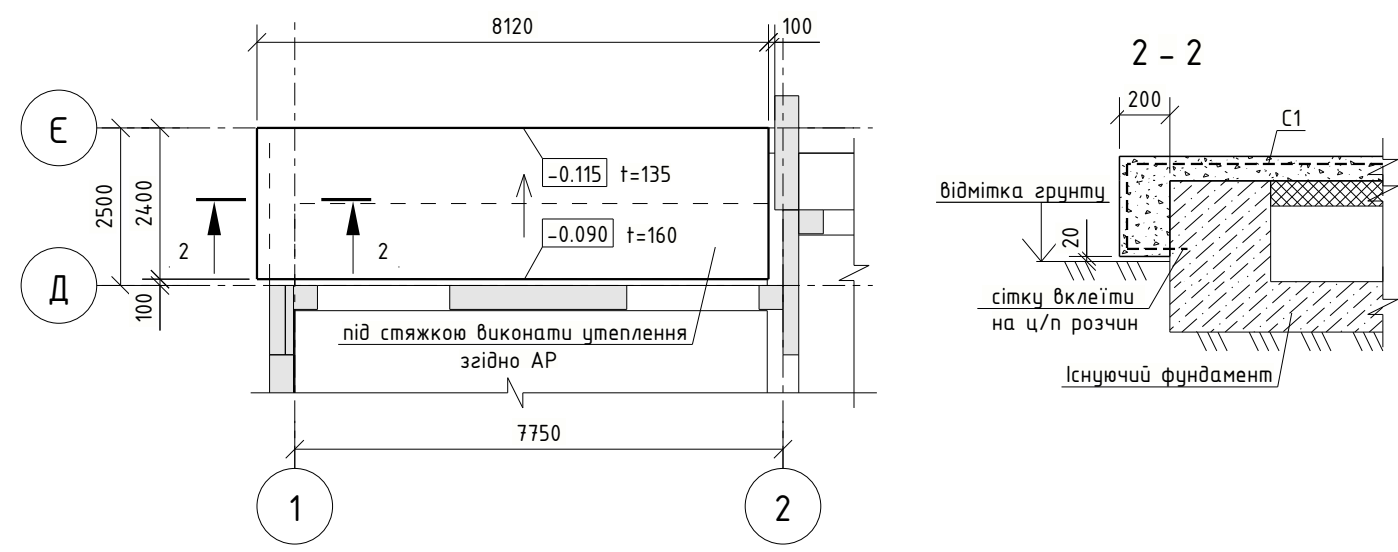

- Загальні дані див. аркуш 1.
- Бетонну стяжку виконати з бетону на дрібному заповнювачі високої рухливості. Поверхню бетону до застигання вирівняти правилом, а після – зашліфувати до якості КР1 згідно ДСТУ Б В.2.6-2:2009 додаток Б.
- Стяжка виконується після прокладання усіх труб мереж. Див. окремі аркуші.

						210205МР-РП-2.1-КР			
						Будівництво садибних житлових будинків, господарських будівель і споруд, об'єктів громадського призначення та закладу дошкільної освіти у смт. Козин Обухівського району Київської області			
Зм.	Кільк.	Арк.	№ док.	Підпис	Дата	Будинок 2.1 Конструктивні рішення	Стадія	Аркуш	Аркушів
ГАП		Дождьов			19.03.2025		РП	19	
						Схема влаштування стяжки в осях А-Ж/1-4	ТОВ "АВН КАПІТАЛ"		

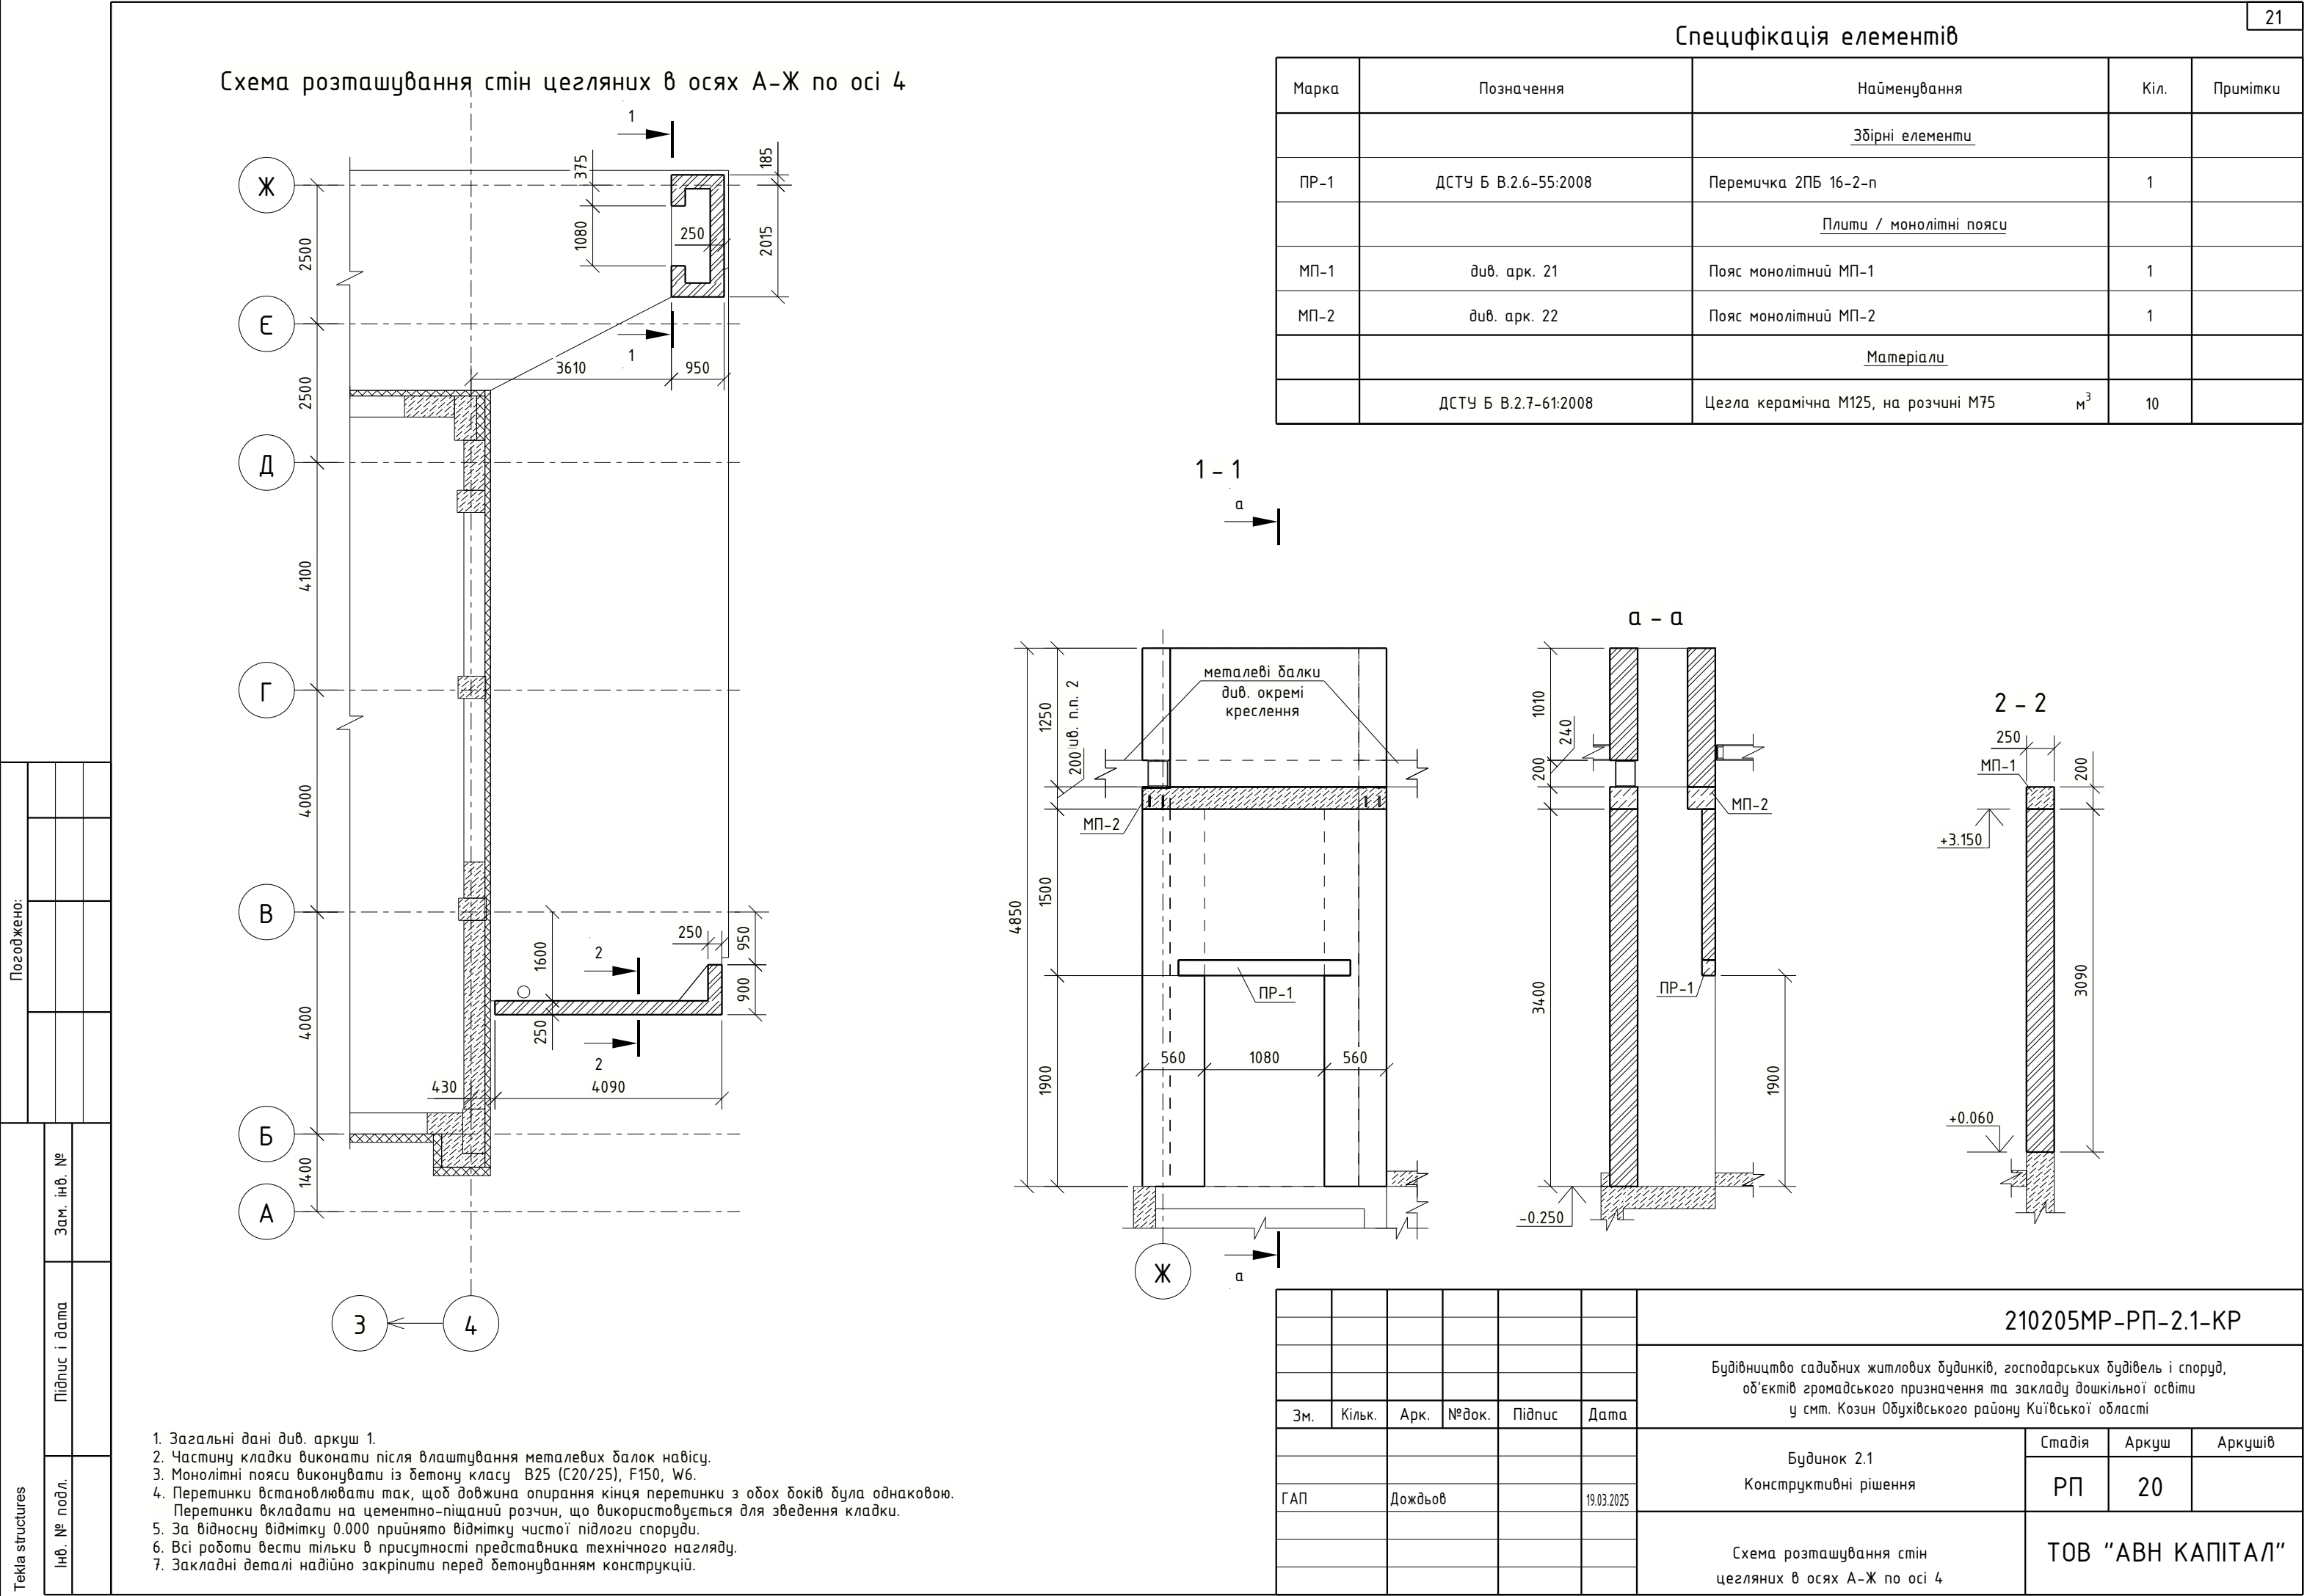

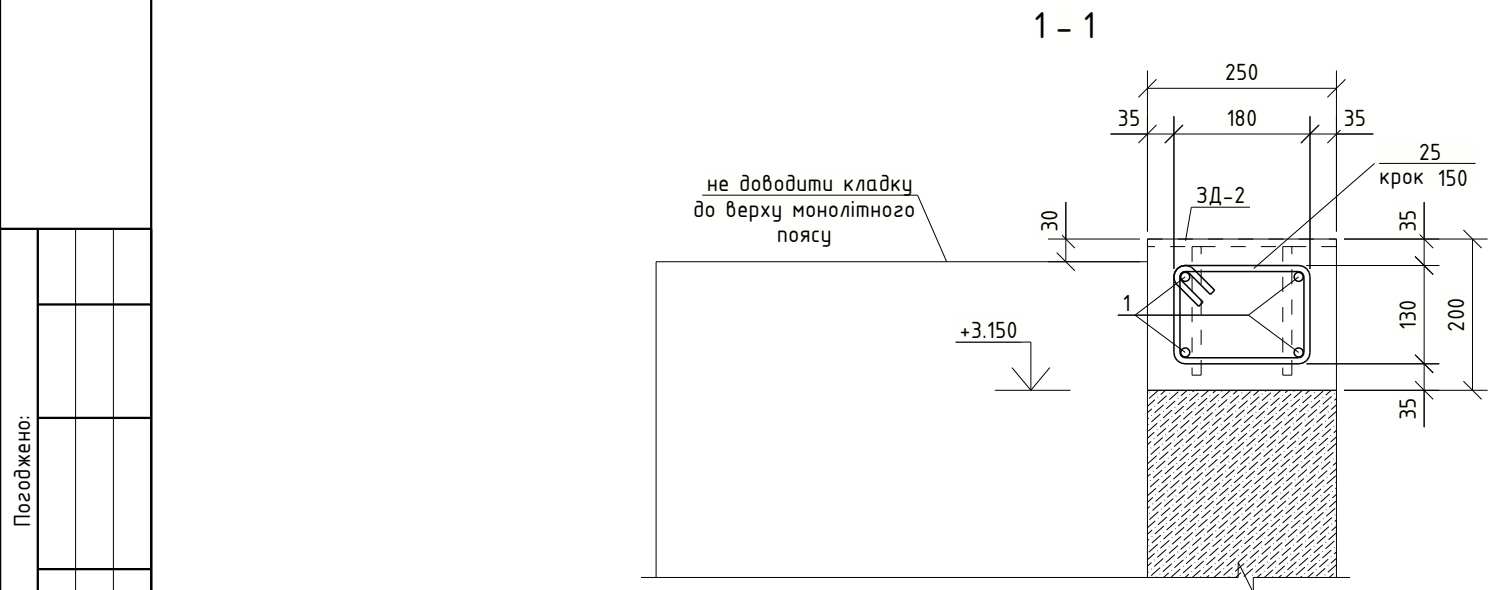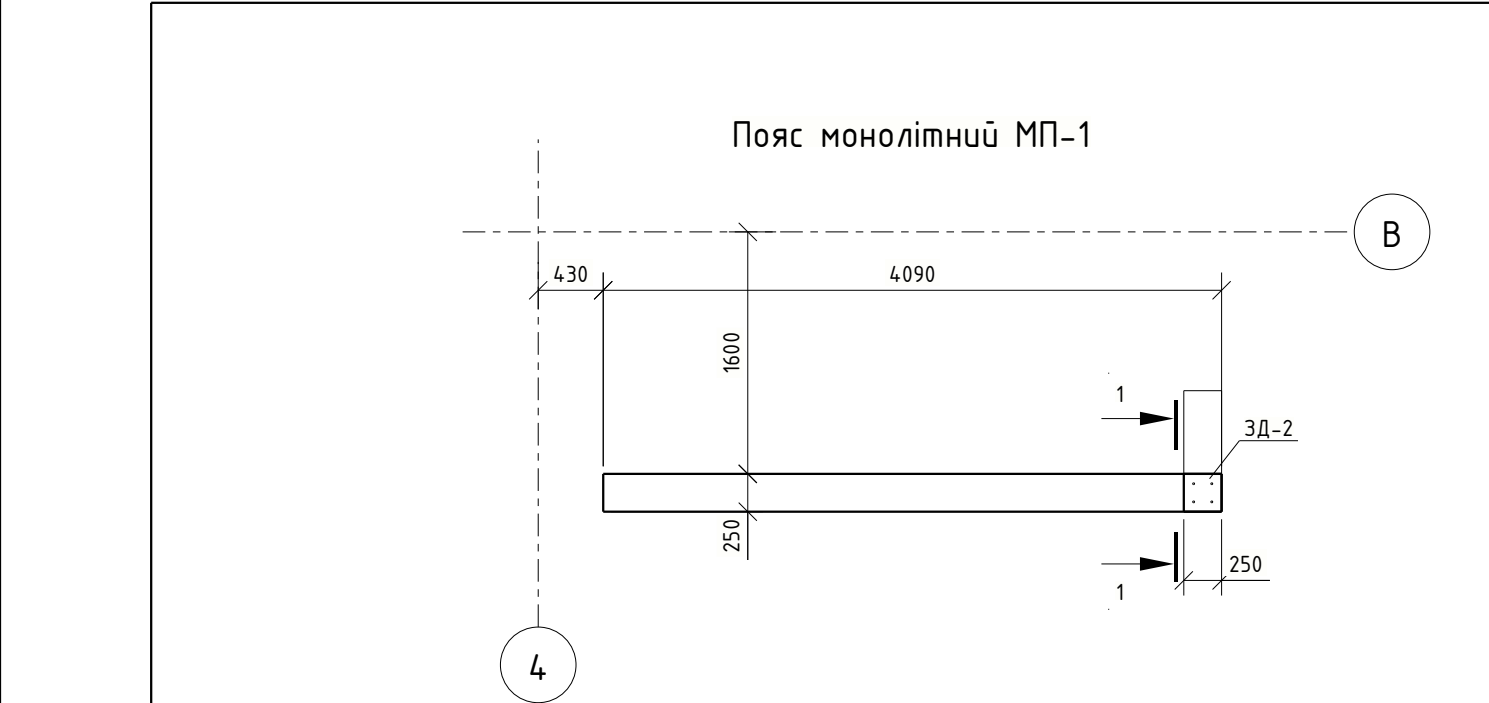

Tekla structures		Зам. інв. №		
		Підпис і дата		
інв. № подл.				
25		Поз. Ескіз 45° 45° 55 130 180		
Примітка: у ескізі вказано зовнішній габарит				

Специфікація					
Поз.	Позначення	Найменування	Кіл.	Маса од., кг	Примітки
МП-1		Пояс монолітний	1		
		Закладні вироби			
ЗД-2	див. арк. 23	Закладна деталь ЗД-2	1	5.61	
		Деталі			
1	ДСТУ 3760:2019	Ø 12 - А500С L = 16.08	м.п.	0.888	14.3
25	ДСТУ 3760:2019	Ø 8 - А500С L = 680	28	0.270	7.6
		Матеріали			
		Бетон класу С20/25 (В25), F150, W6	м³		0.2

Відомість витрат сталі, кг											
Марка	Вироби арматурні				Всього	Вироби закладні				Всього на елемент	
	Арматура класу			Всього		Прокат марки			Всього		
	A500C					A500C	C245 ДСТУ 8539:2015				
	ДСТУ 3760:2019					ДСТУ 3760:2019	ДСТУ 8540:2015				
		Ø 8	Ø 12			Разом	Ø 12	Разом			—10
МП–1		7.6	14.3	21.8	21.8	0.7	0.7	4.9	4.9	5.6	27.4

1. Загальні дані див. аркуш 1.
2. Товщина захисного шару до всіх граней і торців арматурних стержнів 35 мм.

						210205MP-РП-2.1-КР			
						Будівництво садибних житлових будинків, господарських будівель і споруд, об'єктів громадського призначення та закладу дошкільної освіти у смт. Козин Обухівського району Київської області			
Зм.	Кільк.	Арк.	№ док.	Підпис	Дата	Будинок 2.1 Конструктивні рішення	Стадія	Аркуш	Аркушів
ГАП		Дощьов			19.03.2025		РП	21	
						Пояс монолітний МП-1	ТОВ "АВН КАПІТАЛ"		







Поз.	Ескіз
25	
26	
27	

Примітка: у ескізі вказано зовнішній габарит

Поз.	Позначення	Найменування	Кіл.	Маса од., кг	Примітки
МП-2		Пояс монолітний	1		
		<u>Закладні вироби</u>			
ЗД-2	див. арк. 23	Закладна деталь ЗД-2	3	5.61	
		<u>Деталі</u>			
1	ДСТУ 3760:2019	Ø 12 - А500С L = 14.16	м.п.	0.888	12.6
25	ДСТУ 3760:2019	Ø 8 - А500С L = 680	34	0.270	9.2
26	ДСТУ 3760:2019	Ø 12 - А500С L = 1200	4	1.074	4.3
27	ДСТУ 3760:2019	Ø 12 - А500С L = 1600	4	1.427	5.7
		<u>Матеріали</u>			
		Бетон класу С20/25 (В25), F150, W6	м ³		0.3

Марка	Вироби арматурні				Всього	Вироби закладні				Всього на елемент	
	Арматура класу			Всього		Прокат марки			Всього		
	A500C					A500C	C245 ДСТУ 8539:2015				
	ДСТУ 3760:2019					ДСТУ 3760:2019		ДСТУ 8540:2015			
		Ø8	Ø12			Разом	Ø12	Разом			—10
МП-2		9.2	22.6	31.8	31.8	2.1	2.1	14.7	14.7	16.8	48.6

Technical drawing of a rectangular base with a central rectangular cutout. The drawing shows dimensions: overall width 250, overall height 200, cutout width 180, cutout height 130, and various offsets (35, 25). A hatched area is shown below the cutout. A label '1' points to a detail of the cutout corner.

- | | | | | | | | | | |
|-----|--------|---------|--------|--------|------------|---|-------------------|-------|---------|
| | | | | | | 210205МР-РП-2.1-КР | | | |
| Зм. | Кільк. | Арк. | № док. | Підпис | Дата | | | | |
| | | | | | | Будинок 2.1
Конструктивні рішення | Стадія | Аркуш | Аркушів |
| ГАП | | Дождьов | | | 19.03.2025 | | РП | 22 | |
| | | | | | | Пояс монолітний МР-2 | ТОВ "АВН КАПІТАЛ" | | |
| | | | | | | | | | |

- | | | |
|--------|-------|---------|
| Стадія | Аркуш | Аркушів |
| РП | 23 | |
- ТОВ "АВН КАПІТАЛ"

Схема розташування металевих колон навісу в осях Г-Ж/З-5








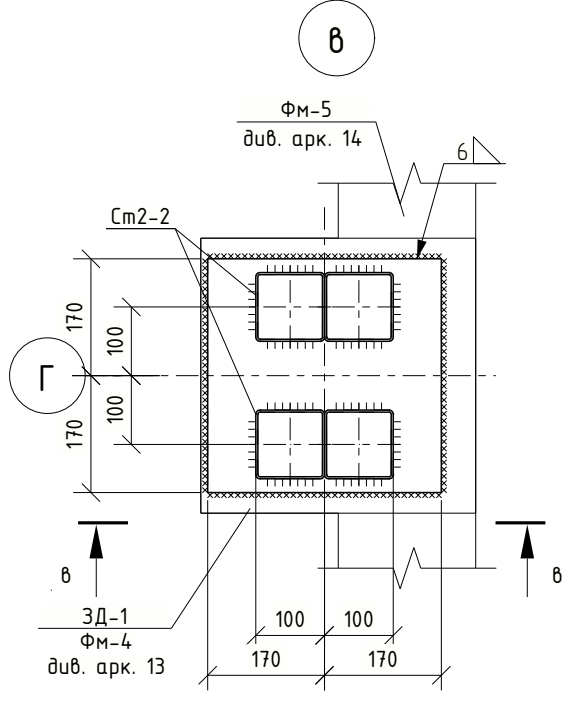


Схема розташування металевих колон навісу в осях 1-2 біля осі А

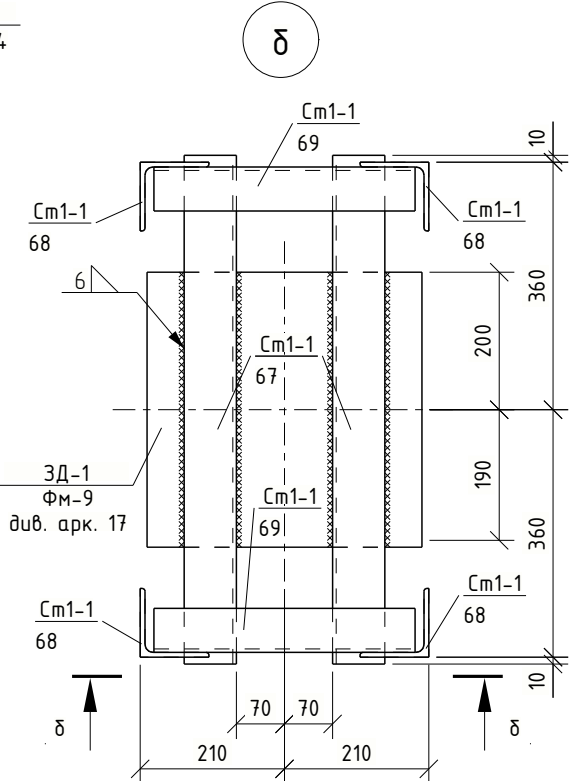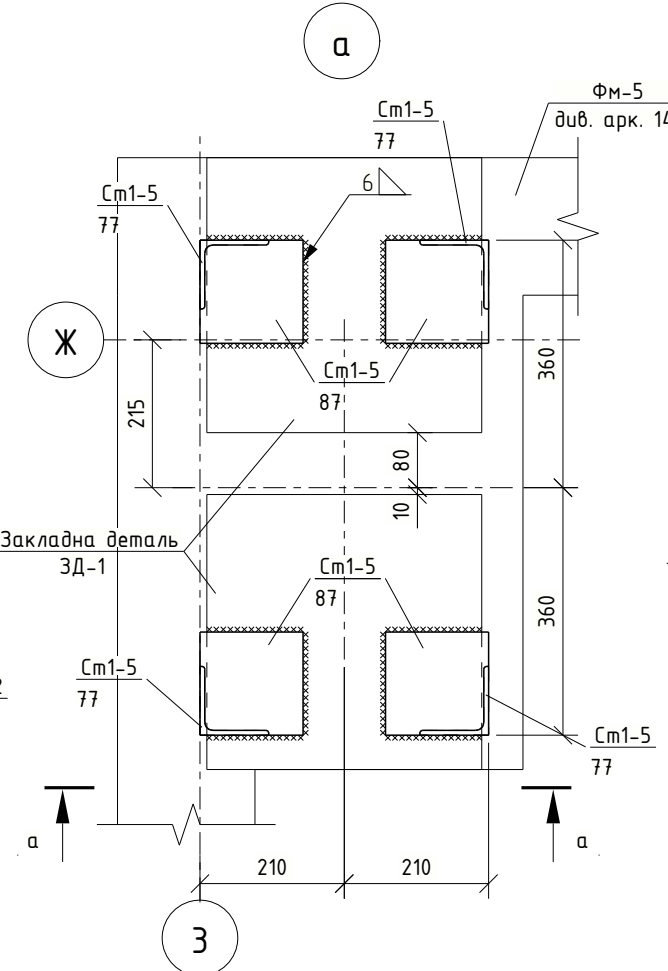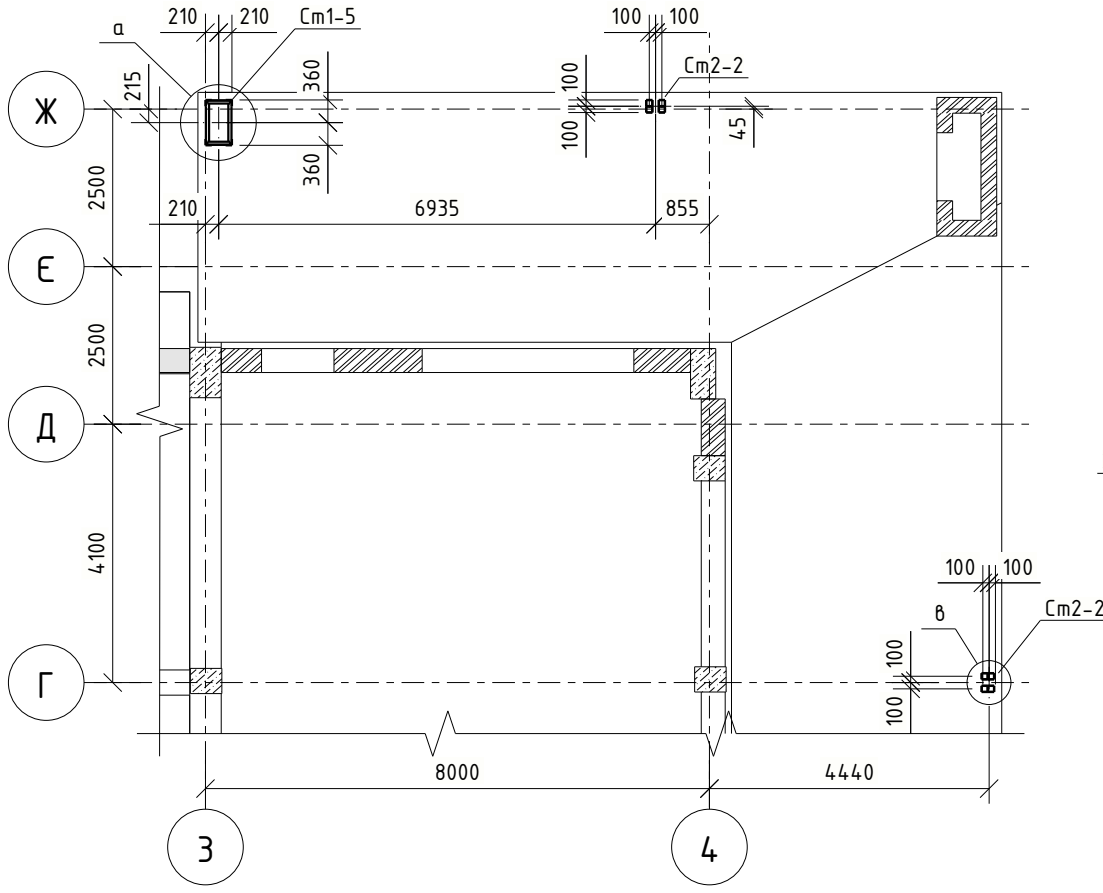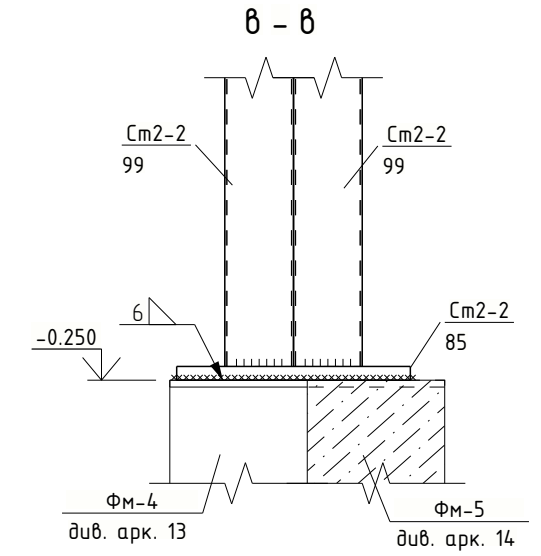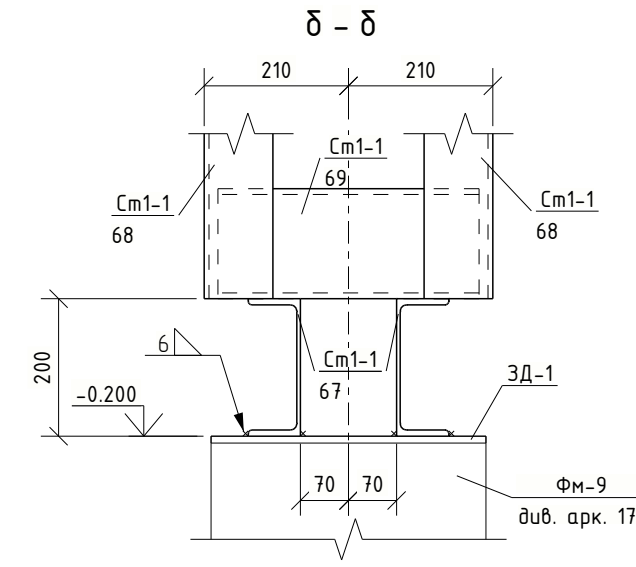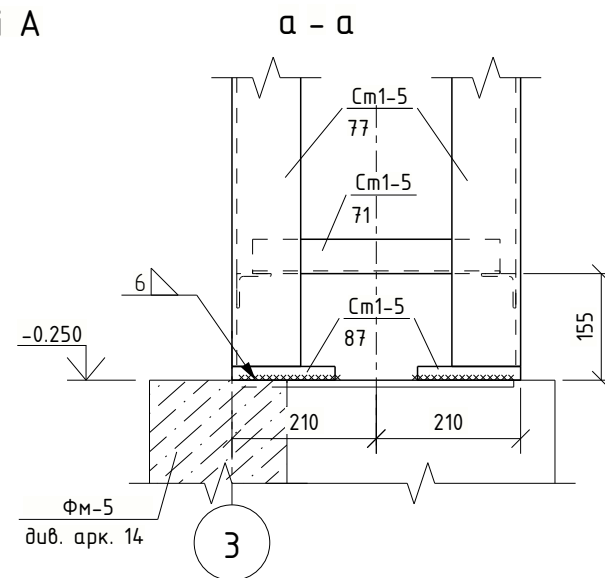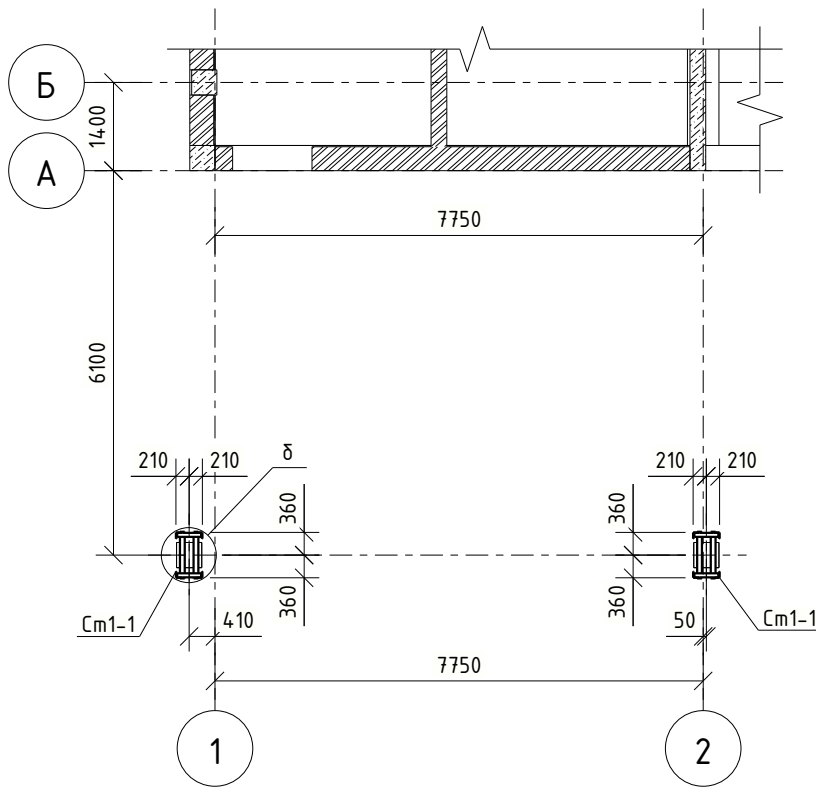

- 1. Загальні дані див. аркуш 1.
- 2. Всі металеві конструкції захистити від корозії згідно вказівок на арк. 1.
- 3. Колони Cm1-1, Cm1-5, Cm2-2 деталізовано на 25-27 аркушах проекту відповідно.
- 4. Технічну специфікацію сталі див. арк. 32
- 5. Зварні шви до закладних деталей виконувати з перервами задля запобігання нагріву бетону та розтріскування його через перепад температур.

						210205MP-РП-2.1-КР			
						Будівництво садибних житлових будинків, господарських будівель і споруд, об'єктів громадського призначення та закладу дошкільної освіти у смт. Козин Обухівського району Київської області			
Зм.	Кільк.	Арк.	№ док.	Підпис	Дата	Будинок 2.1 Конструктивні рішення	Стадія	Аркуш	Аркушів
							РП	24	
ГАП		Дождьов			19.03.2025	Схема розташування металевих колон навісу	ТОВ "АВН КАПІТАЛ"		


Погоджено:


Зам. інв. №


Підпис і дата

№ подл.


Tekla structures

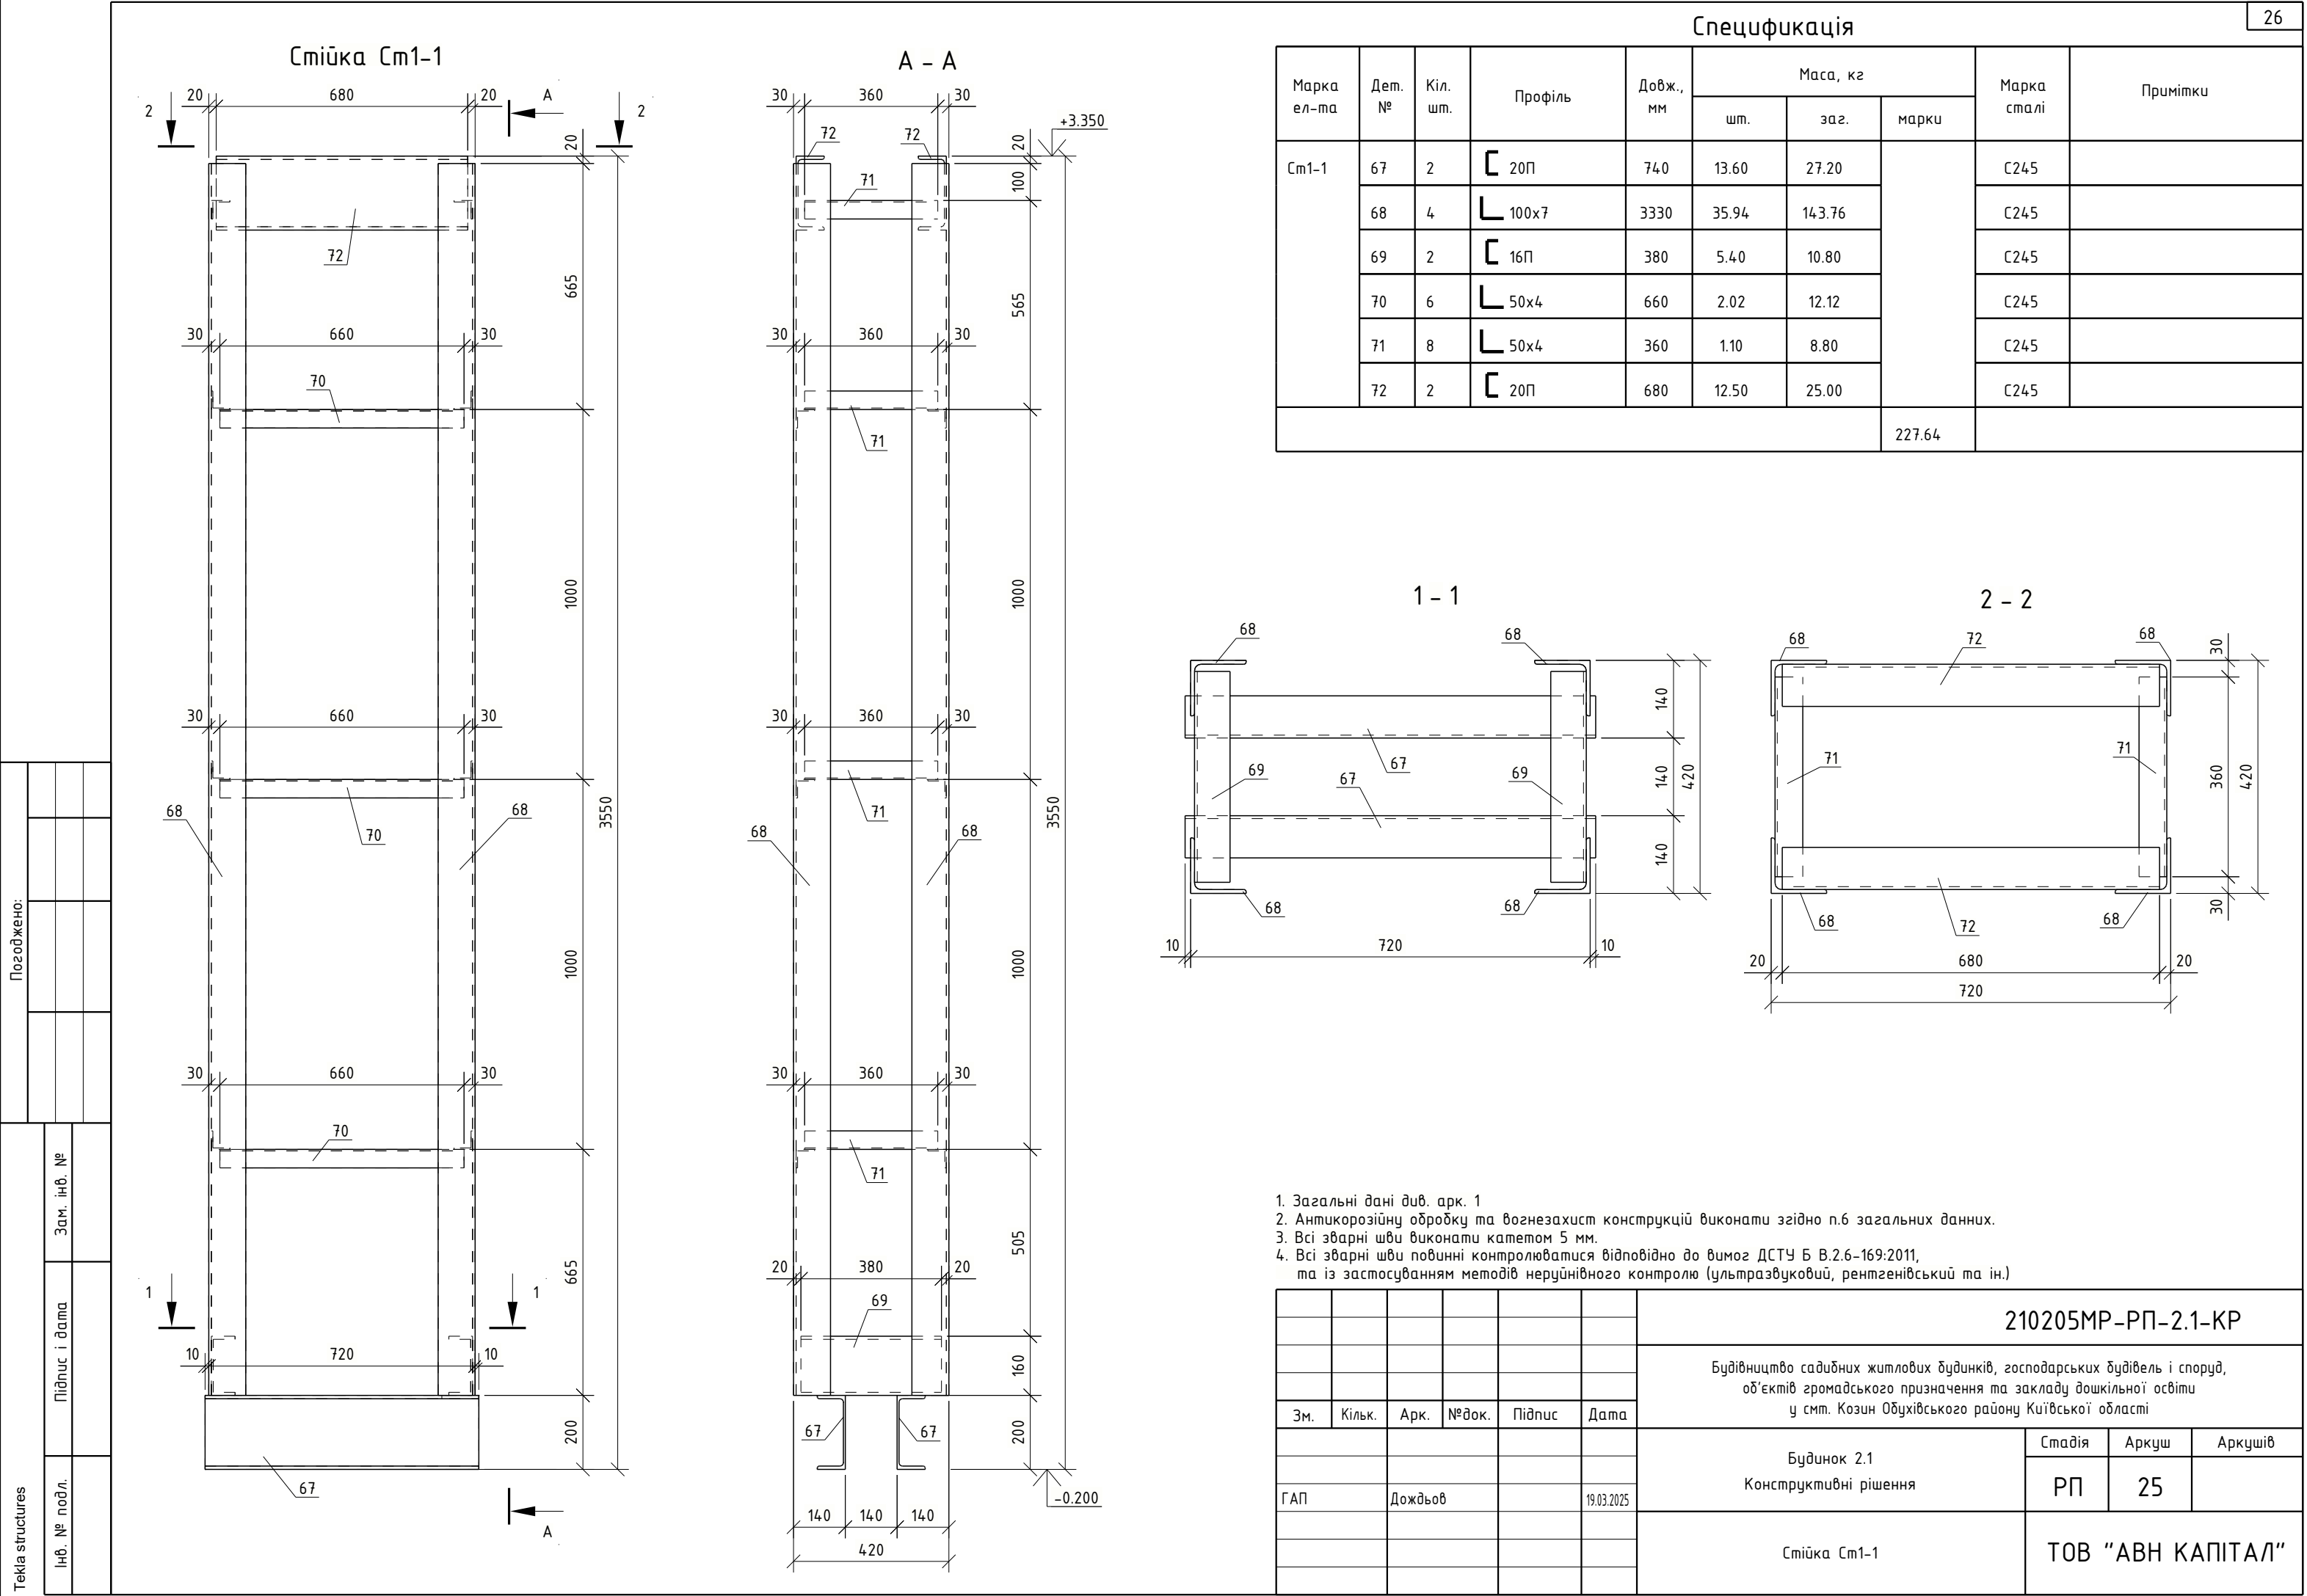

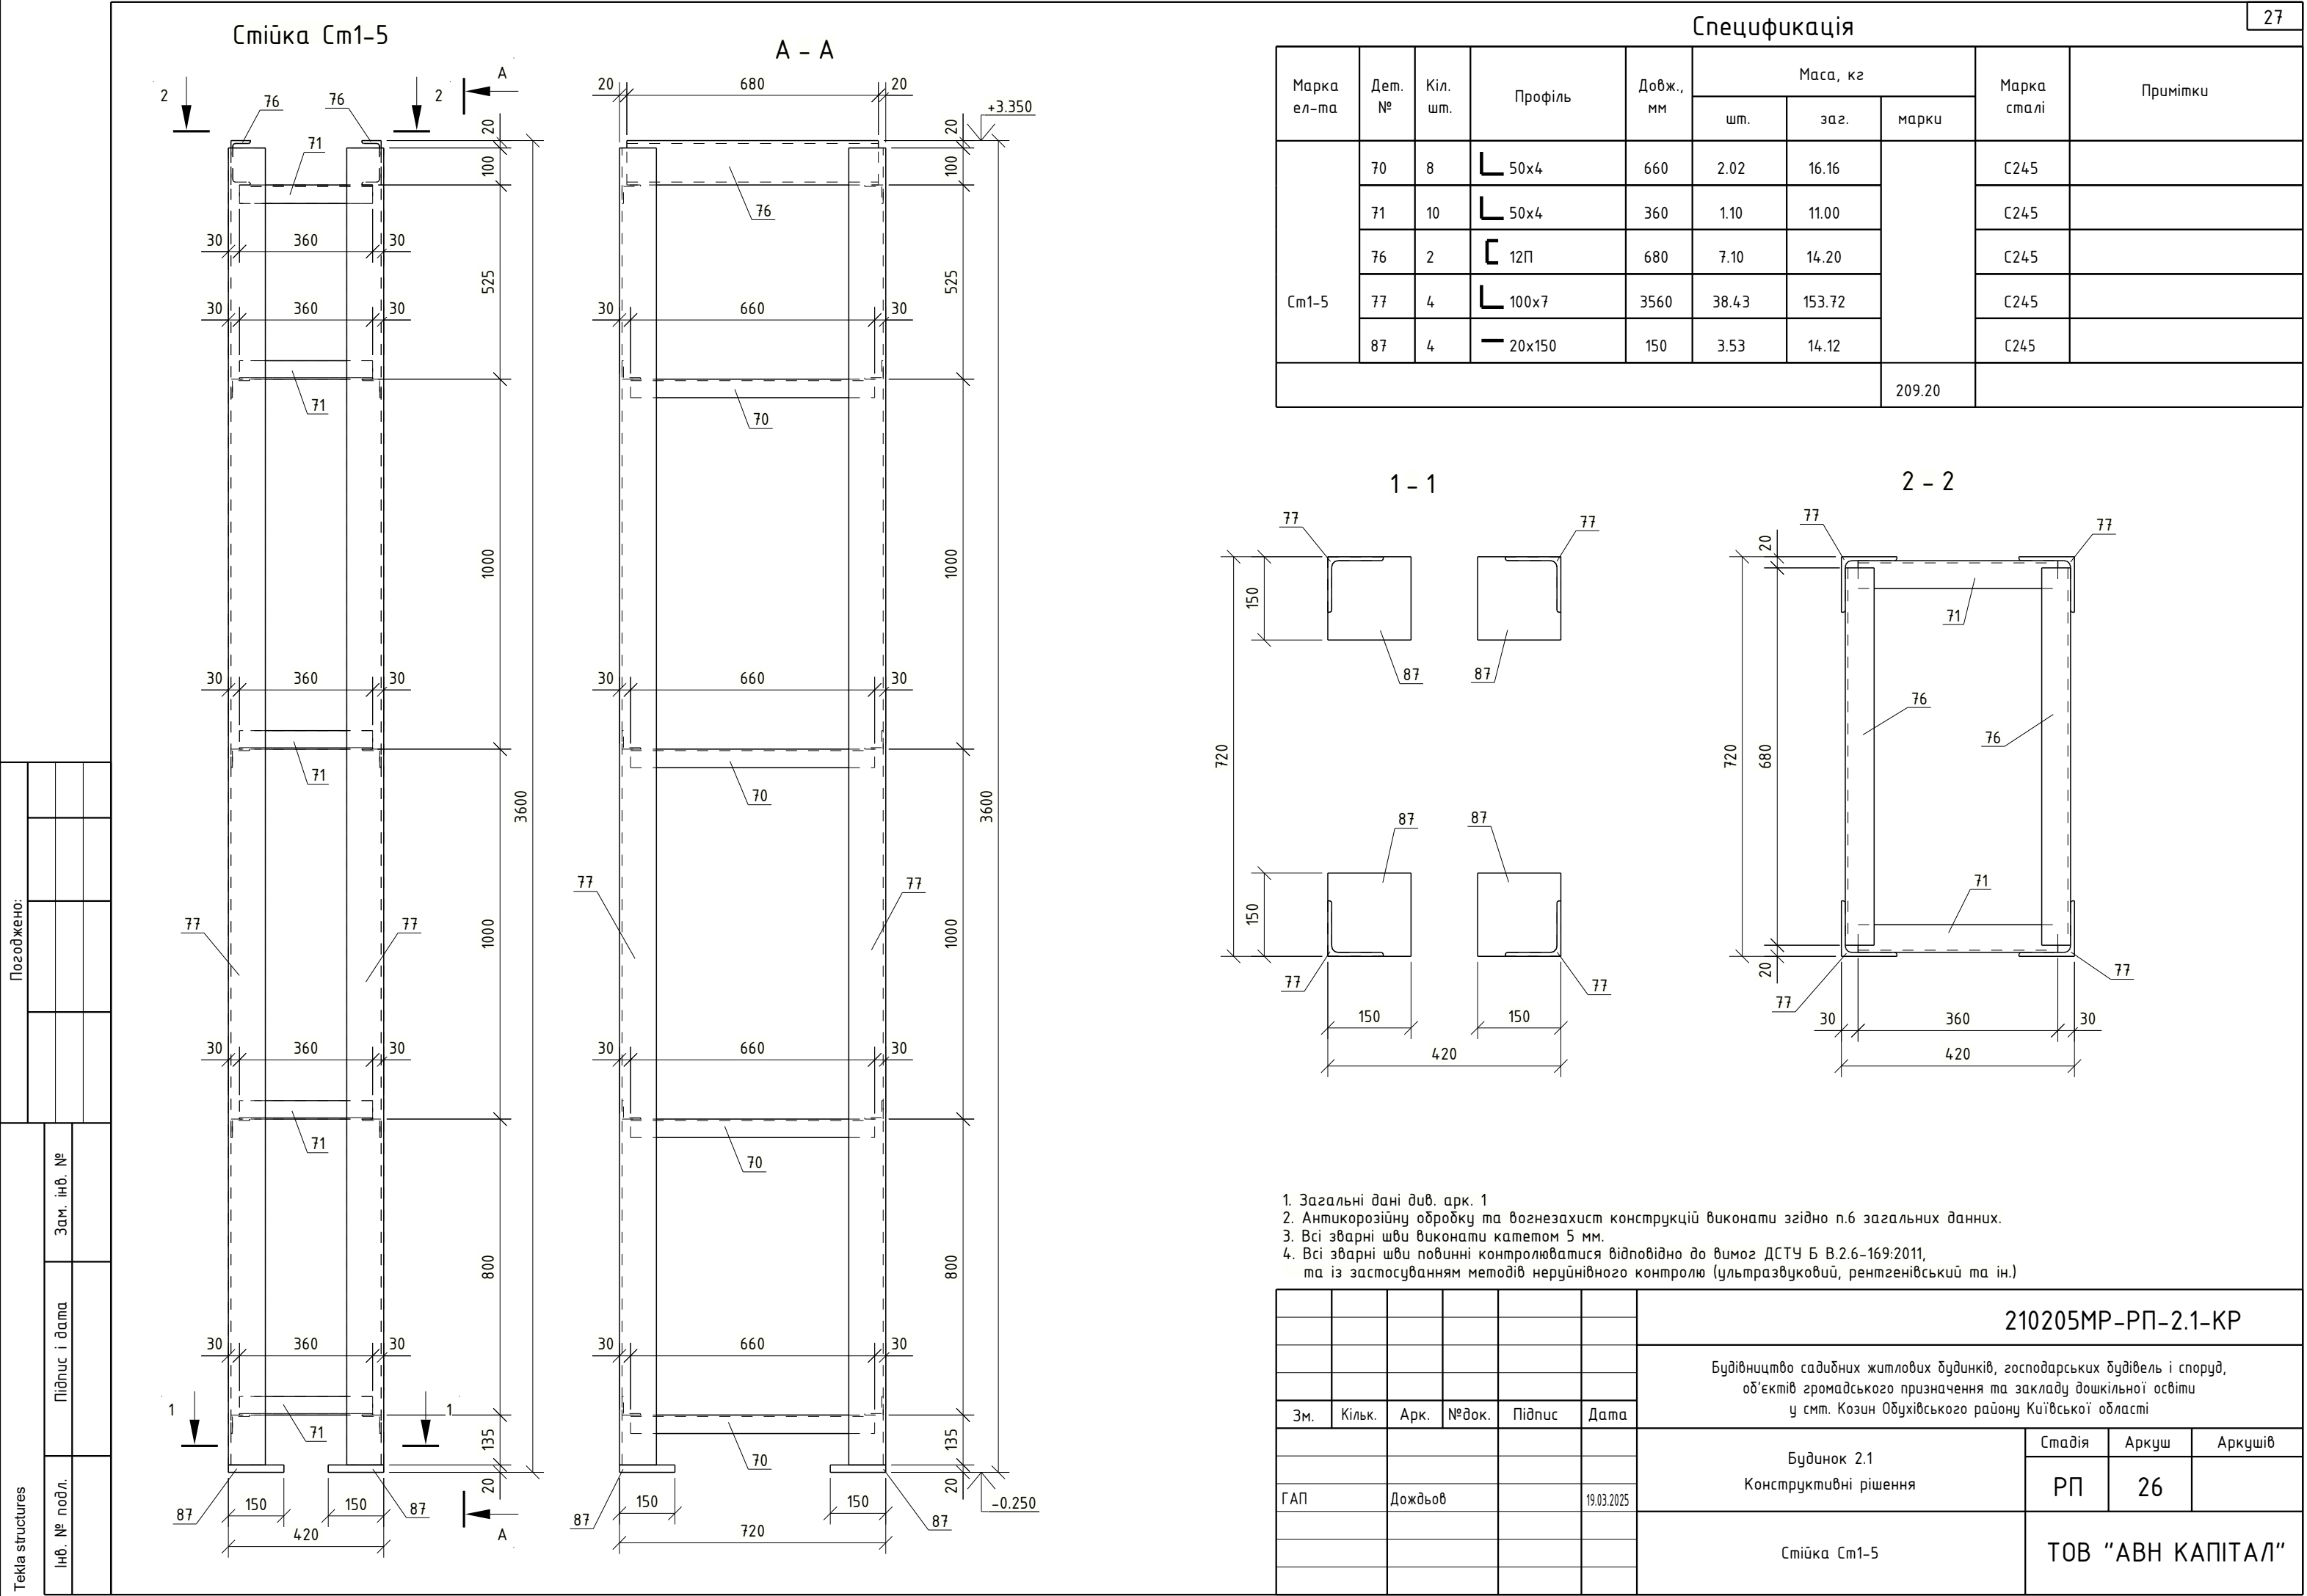

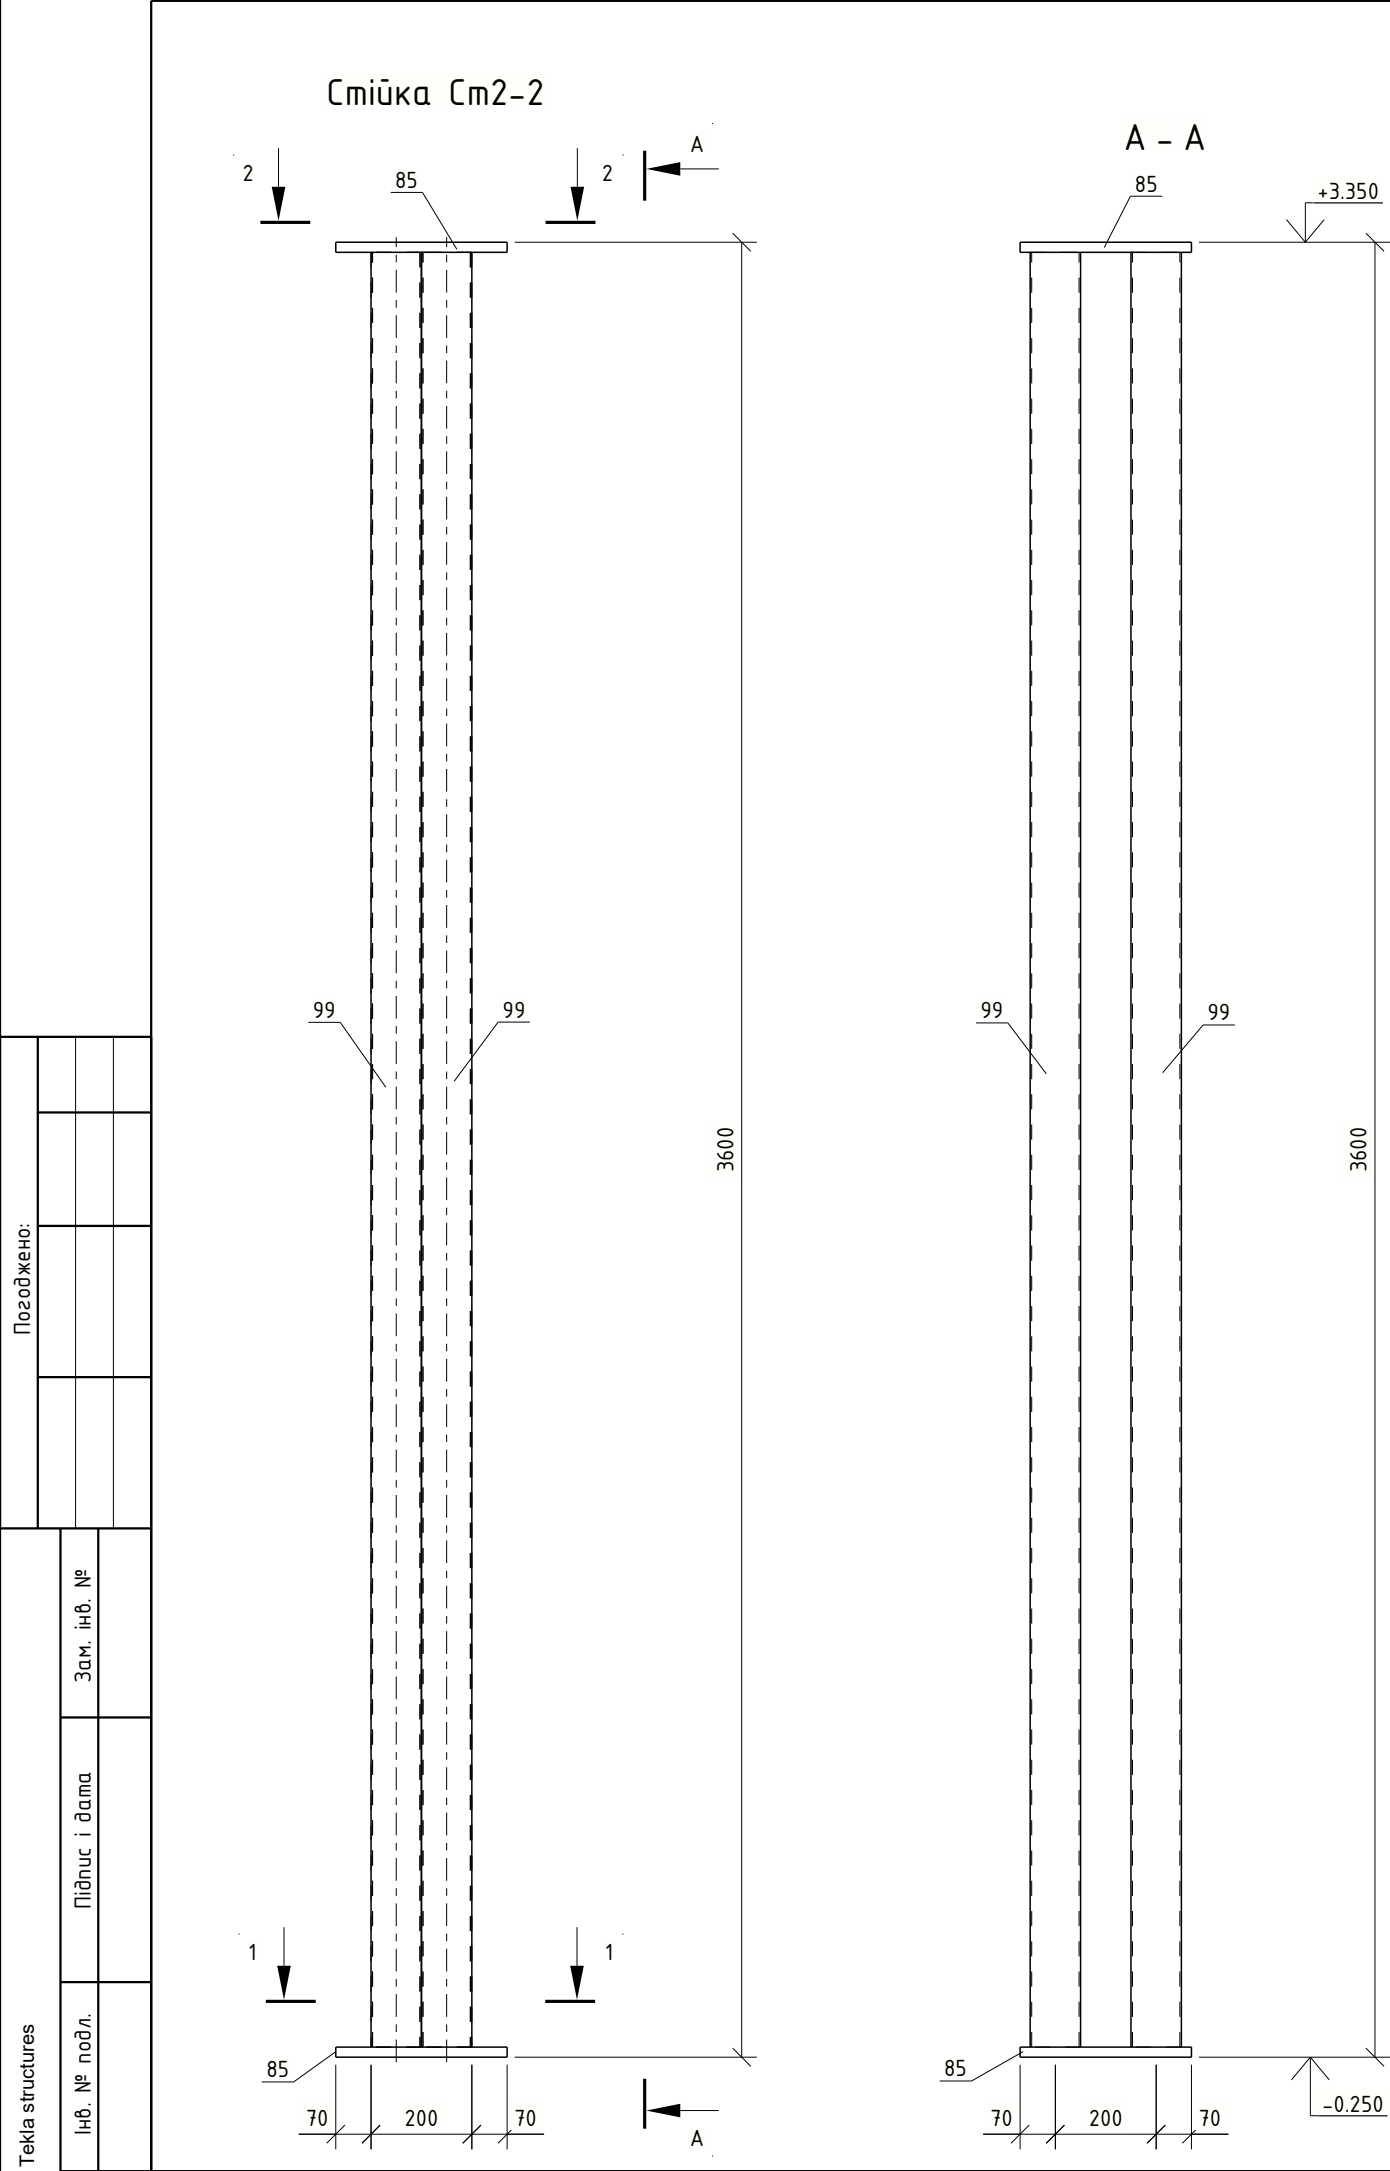

Специфікація									28
Марка ел-та	Дет. №	Кіл. шт.	Профіль	Довж., мм	Маса, кг			Марка сталі	Примітки
					шт.	заг.	марки		
Cm2-2	85	2	 20x340	340	18.15	36.30		C245	
	99	4	 100x3.0	3560	31.90	127.60		C245	
							163.86		

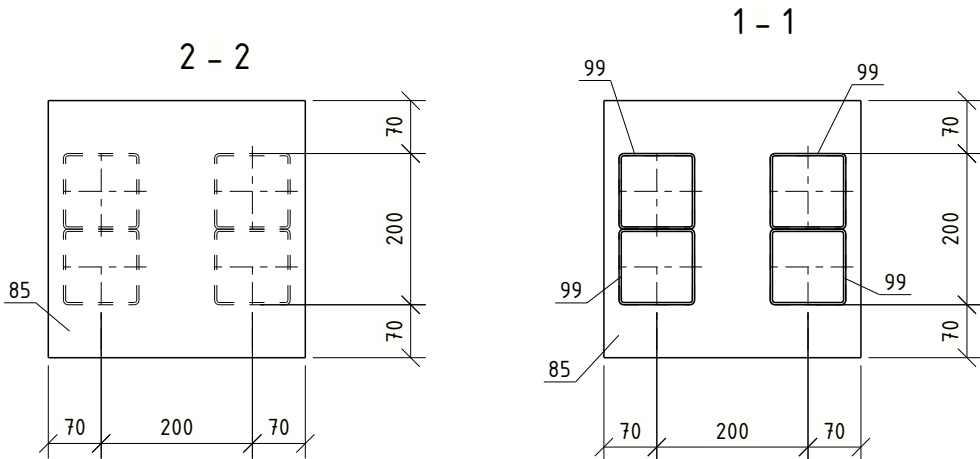

1. Загальні дані див. арк. 1


2. Антикорозійну обробку та вогнезахист конструкцій виконати згідно п.6 загальних даних.

3. Всі зварні шви виконати катетом 5 мм.

4. Всі зварні шви повинні контролюватися відповідно до вимог ДСТУ Б В.2.6-169:2011, та із застосуванням методів неруйнівного контролю (ультразвуковий, рентгенівський та ін.)

						210205MP-РП-2.1-КР			
						Будівництво садибних житлових будинків, господарських будівель і споруд, об'єктів громадського призначення та закладу дошкільної освіти у смт. Козин Обухівського району Київської області			
Зм.	Кільк.	Арк.	№ док.	Підпис	Дата	Будинок 2.1 Конструктивні рішення	Стадія	Аркуш	Аркушів
ГАП		Дождьов			19.03.2025		РП	27	
						Стіюка Cm2-2	ТОВ "АВН КАПІТАЛ"		

Схема розташування металевих балок навісу

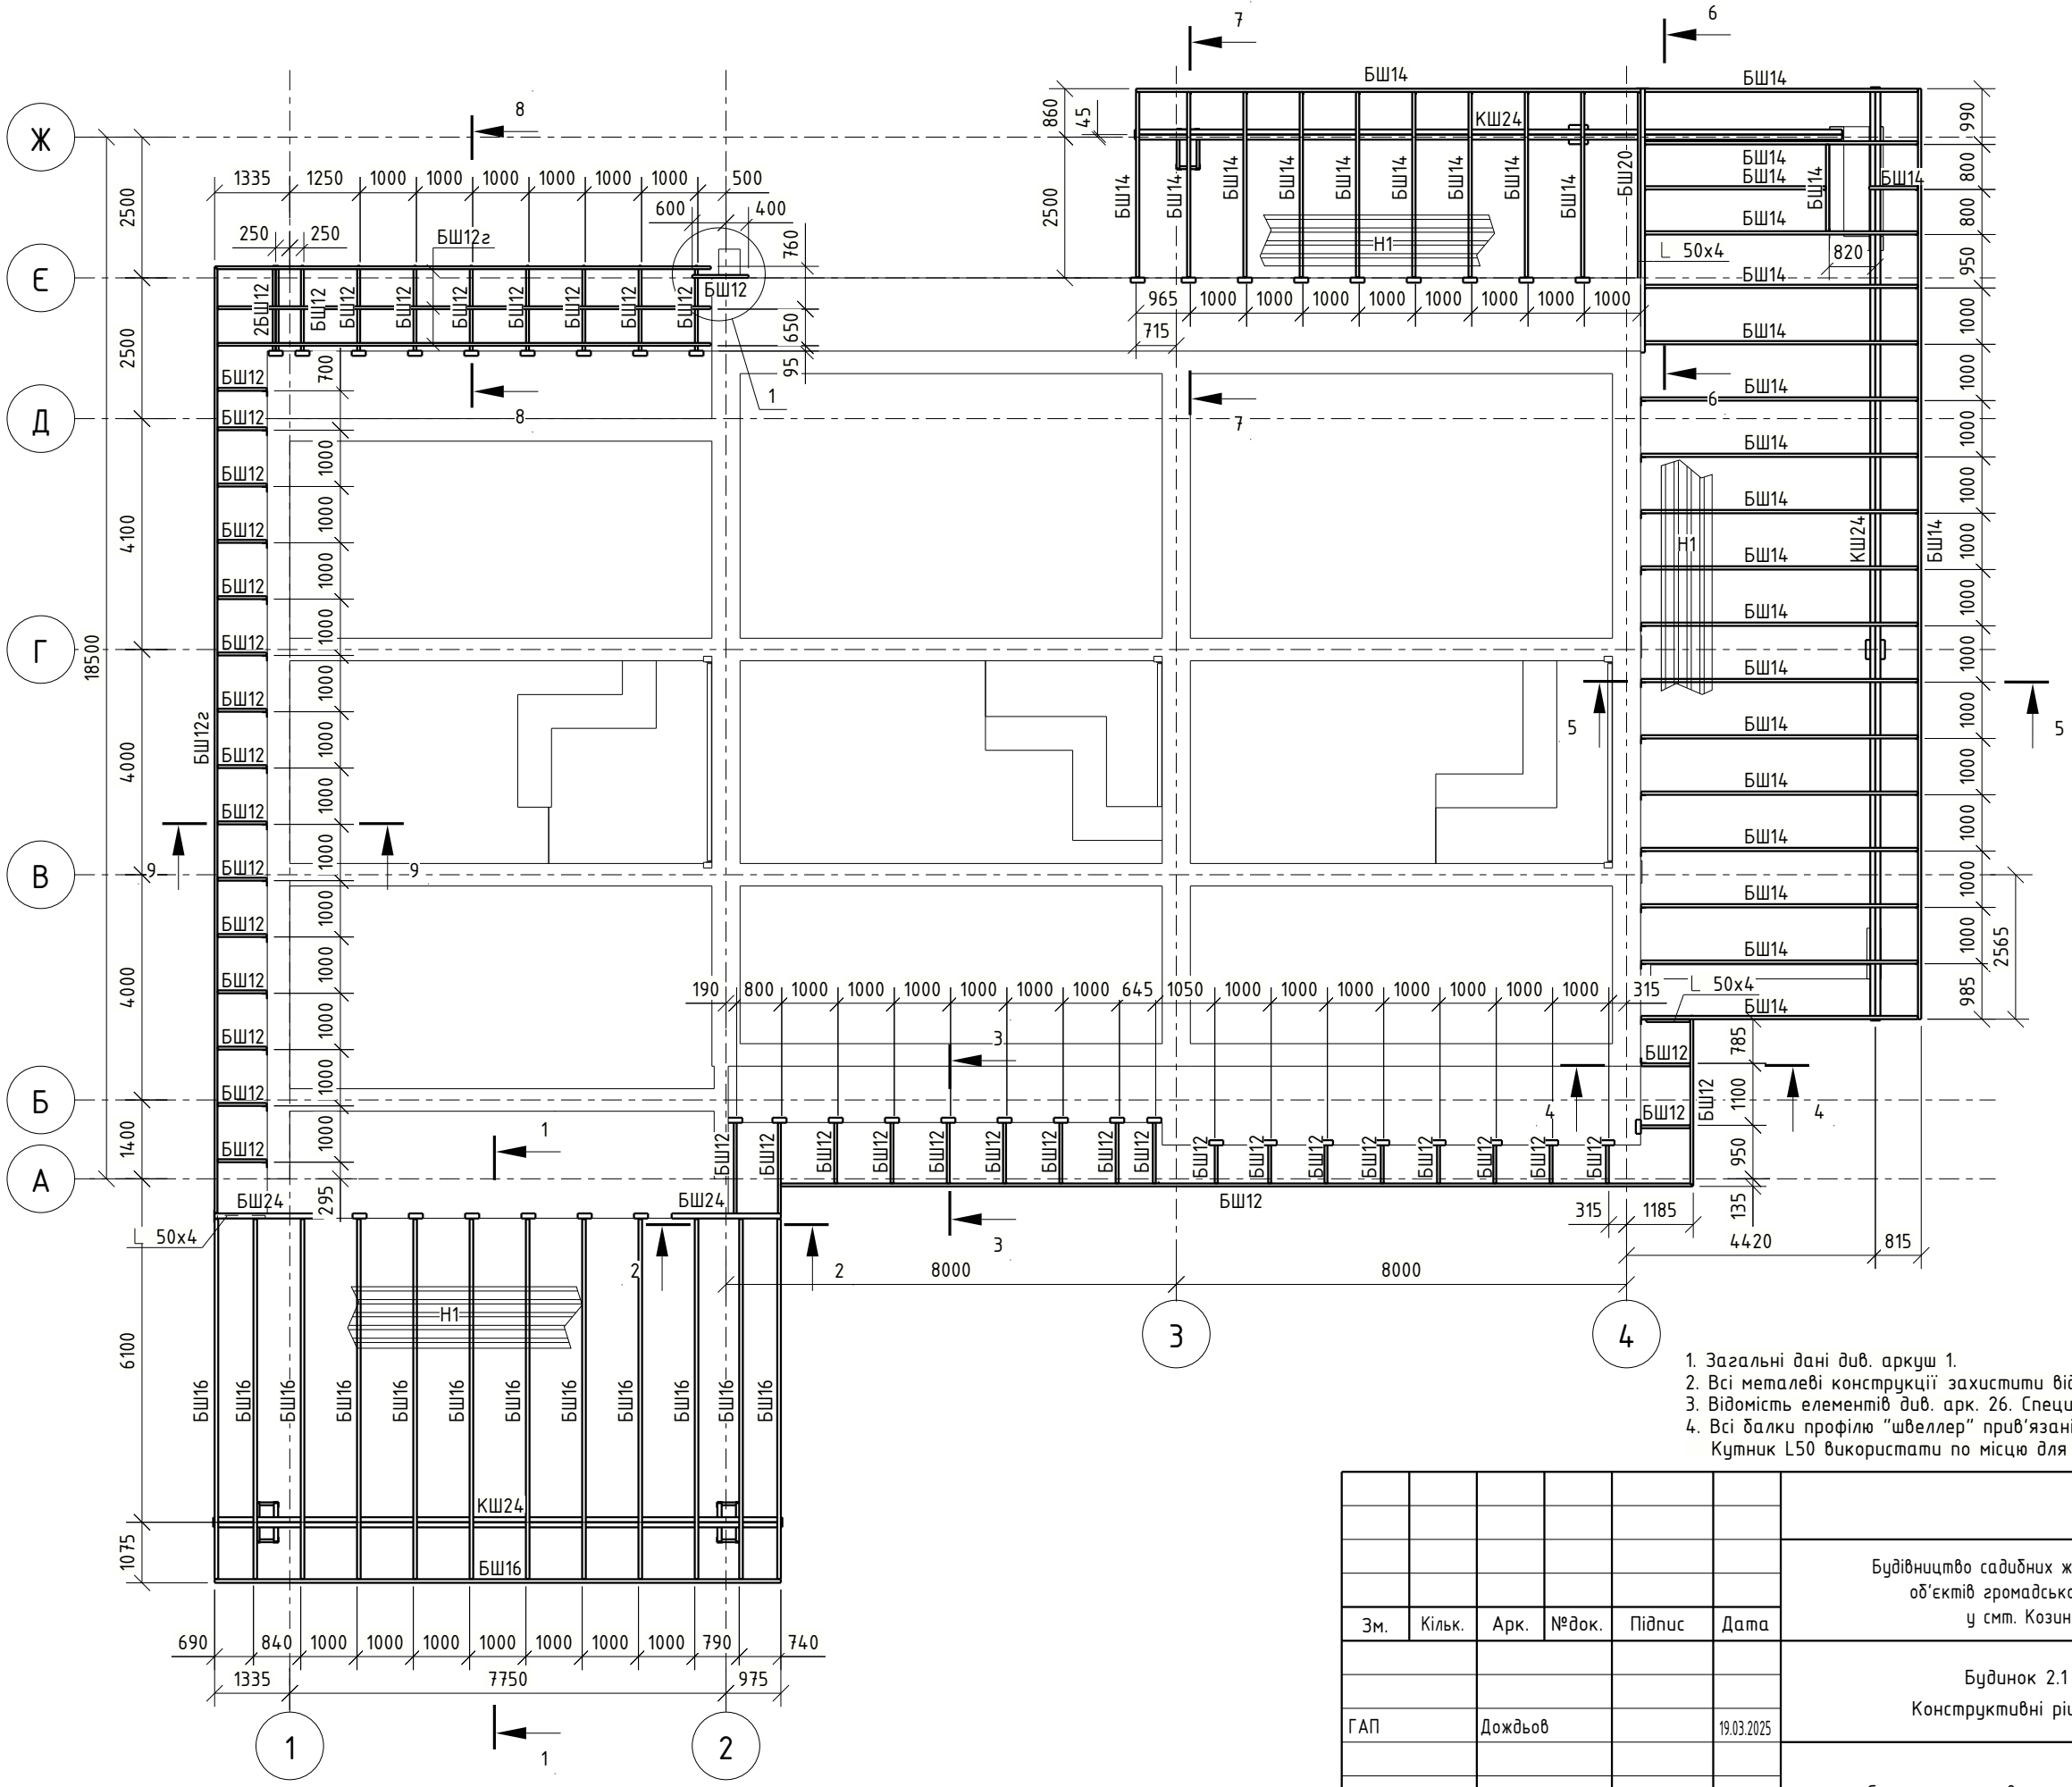


- 1. Загальні дані див. аркуш 1.
- 2. Всі металеві конструкції захистити від корозії згідно вказівок на арк. 1.
- 3. Відомість елементів див. арк. 26. Специфікацію сталі див. арк. 26
- 4. Всі балки профілю "швеллер" прив'язані на плані до стінки перерізу.
Кутник L50 використати по місцю для кріплення профнастилу

						210205MP-РП-2.1-КР			
						Будівництво садибних житлових будинків, господарських будівель і споруд, об'єктів громадського призначення та закладу дошкільної освіти у смт. Козин Обухівського району Київської області			
Зм.	Кільк.	Арк.	№ док.	Підпис	Дата	Будинок 2.1 Конструктивні рішення	Стадія	Аркуш	Аркушів
							РП	28	
ГАП		Дождьов			19.03.2025	Схема розташування металевих балок навісу	ТОВ "АВН КАПІТАЛ"		






Tekla structures

Інв. № подл.	Підпис і дата	Зам. інв. №				
Погоджено:						

Позовено:

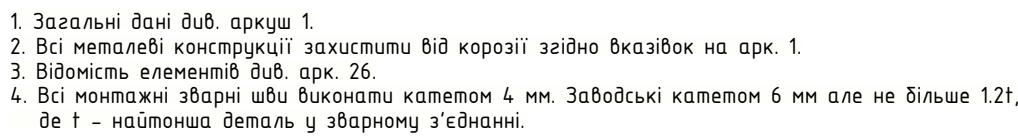


						210205МР-РП-2.1-КР				
						Будівництво садибних житлових будинків, господарських будівель і споруд, об'єктів громадського призначення та закладу дошкільної освіти у смт. Козин Обухівського району Київської області				
Зм.	Кільк.	Арк.	№ док.	Підпис	Дата					
						Будинок 2.1 Конструктивні рішення		Стадія	Аркуш	Аркушів
ГАП		Дождьов			19.03.2025			РП	29	
						Розрізи 1-1 ... 3-3		ТОВ "АВН КАПІТАЛ"		

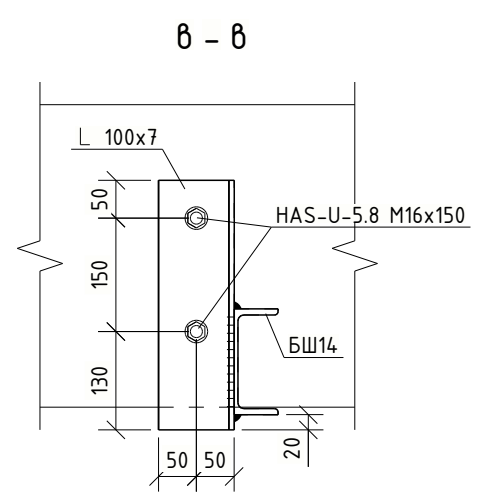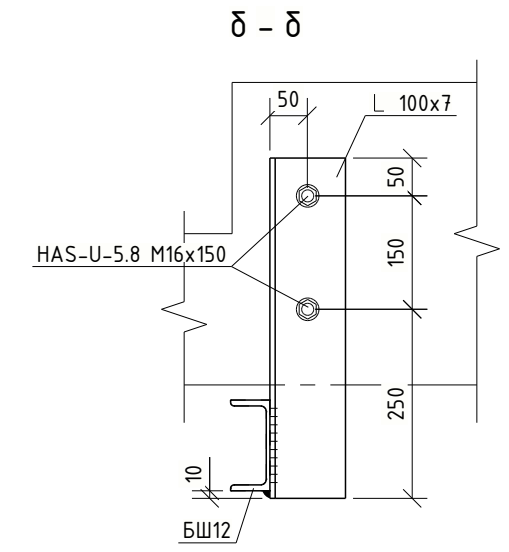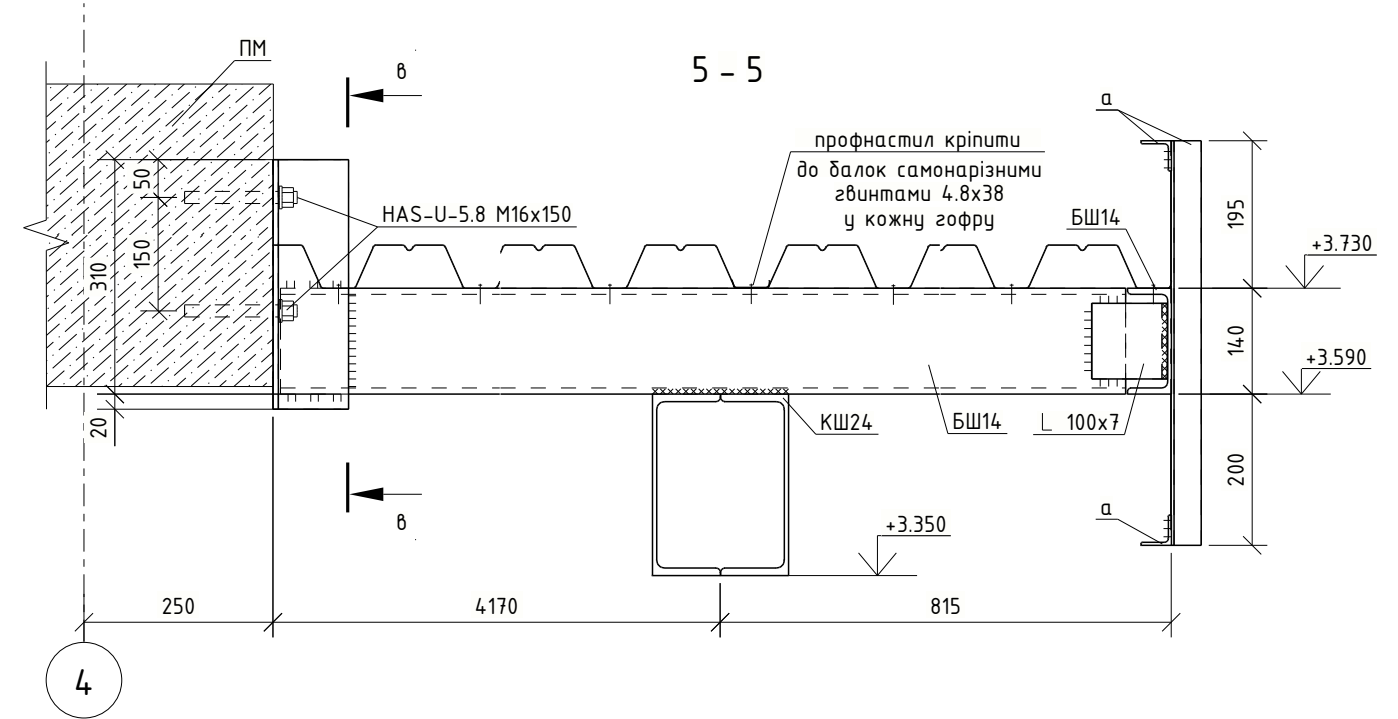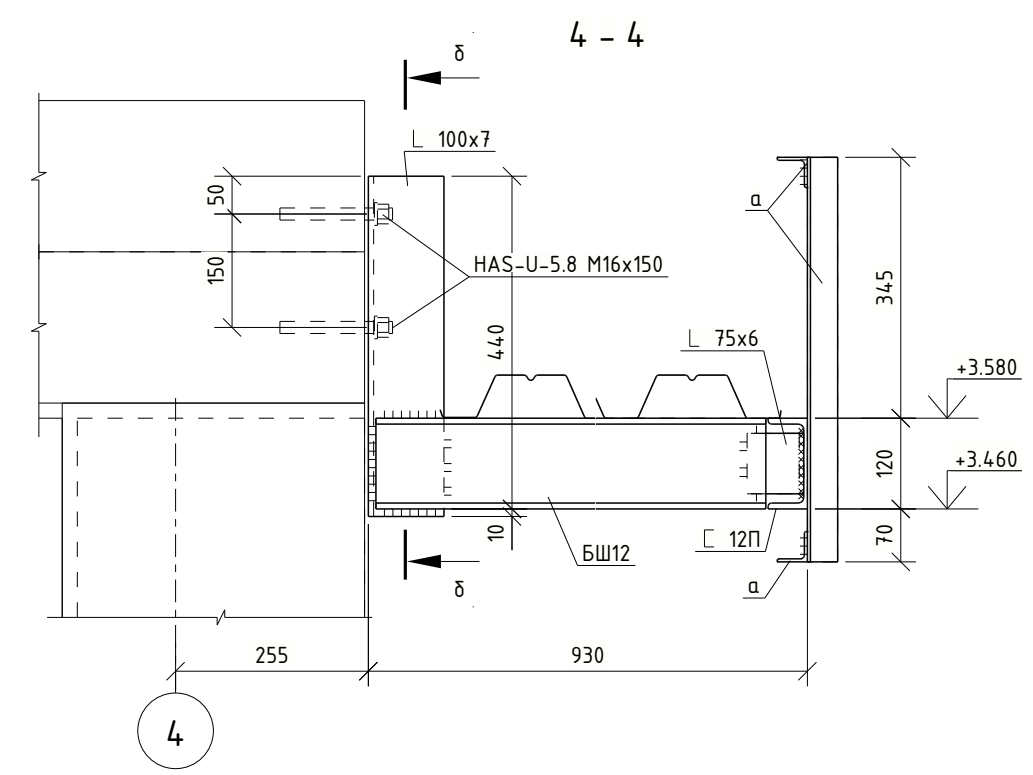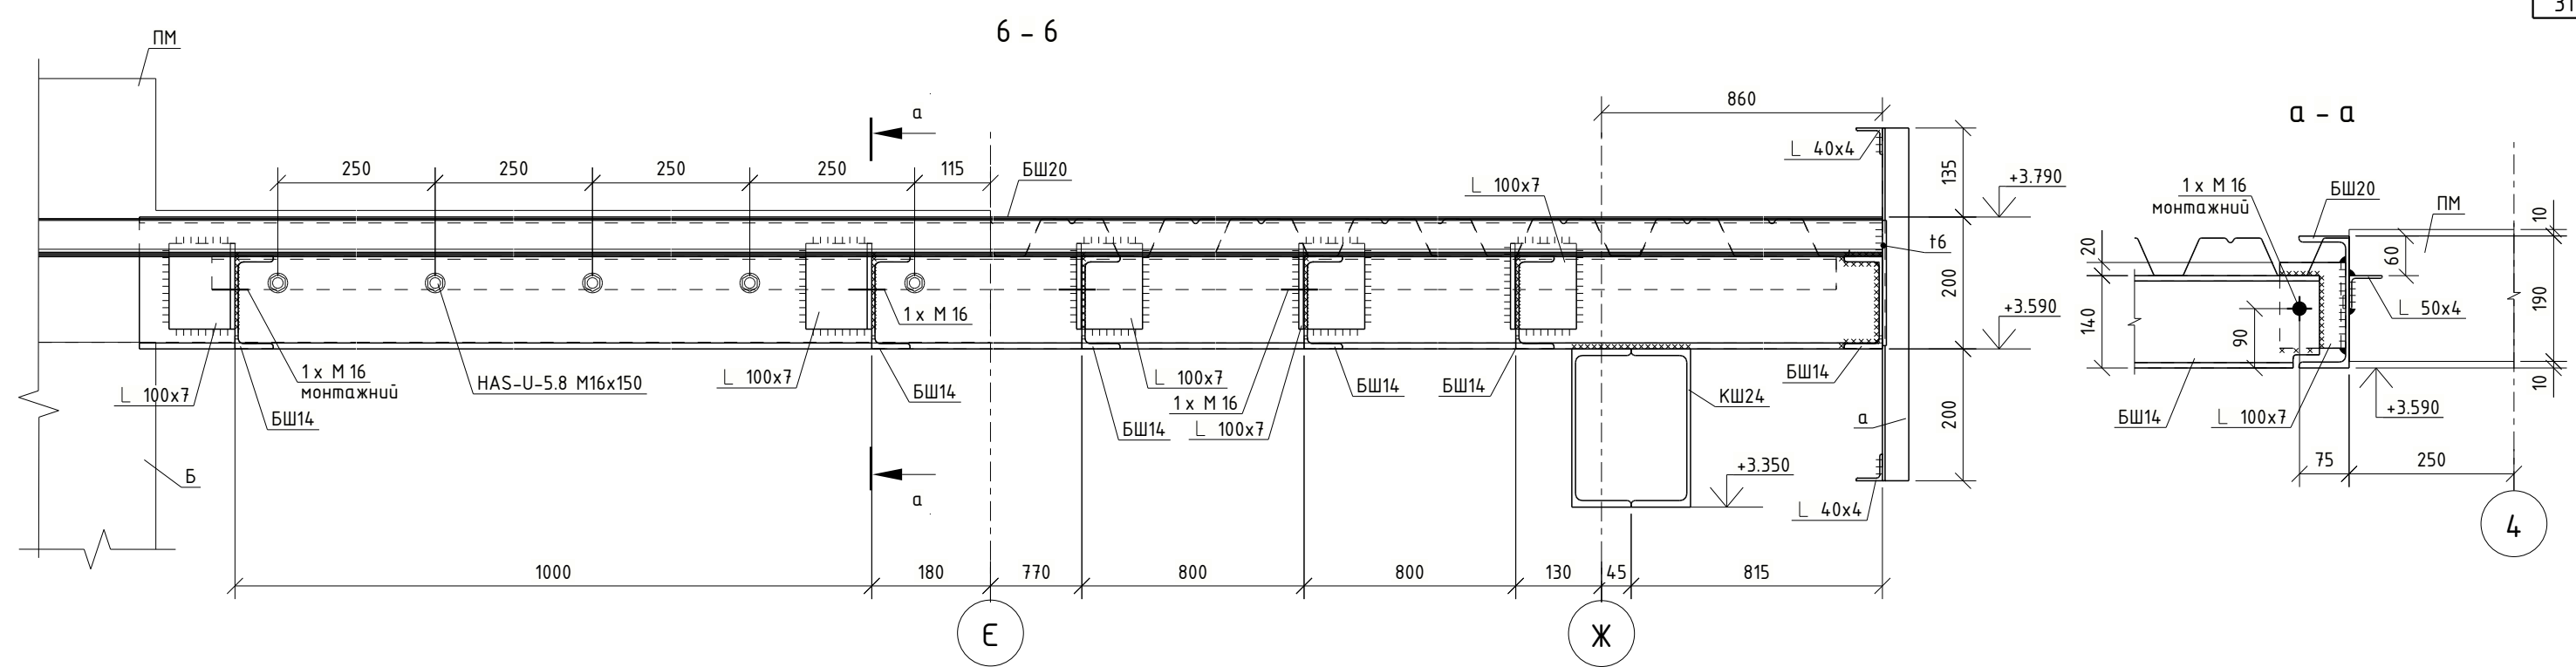

1. Загальні дані див. аркуш 1.
2. Всі металеві конструкції захистити від корозії згідно вказівок на арк. 1.
3. Відомість елементів див. арк. 26.
4. Всі монтажні зварні шви виконати катетом 4 мм. Заводські катетом 6 мм але не більше 1.2t, де t – найтонша деталь у зварному з'єднанні.
5. Між собою профлист з'єднувати комбінованими заклепками кроком 500 мм.

						210205MP-РП-2.1-КР			
						Будівництво садибних житлових будинків, господарських будівель і споруд, об'єктів громадського призначення та закладу дошкільної освіти у смт. Козин Обухівського району Київської області			
Зм.	Кільк.	Арк.	№ док.	Підпис	Дата	Будинок 2.1 Конструктивні рішення	Стадія	Аркуш	Аркушів
ГАП		Дощьов			19.03.2025		РП	30	
						Розрізи 4-4 ... 6-6		ТОВ "АВН КАПІТАЛ"	

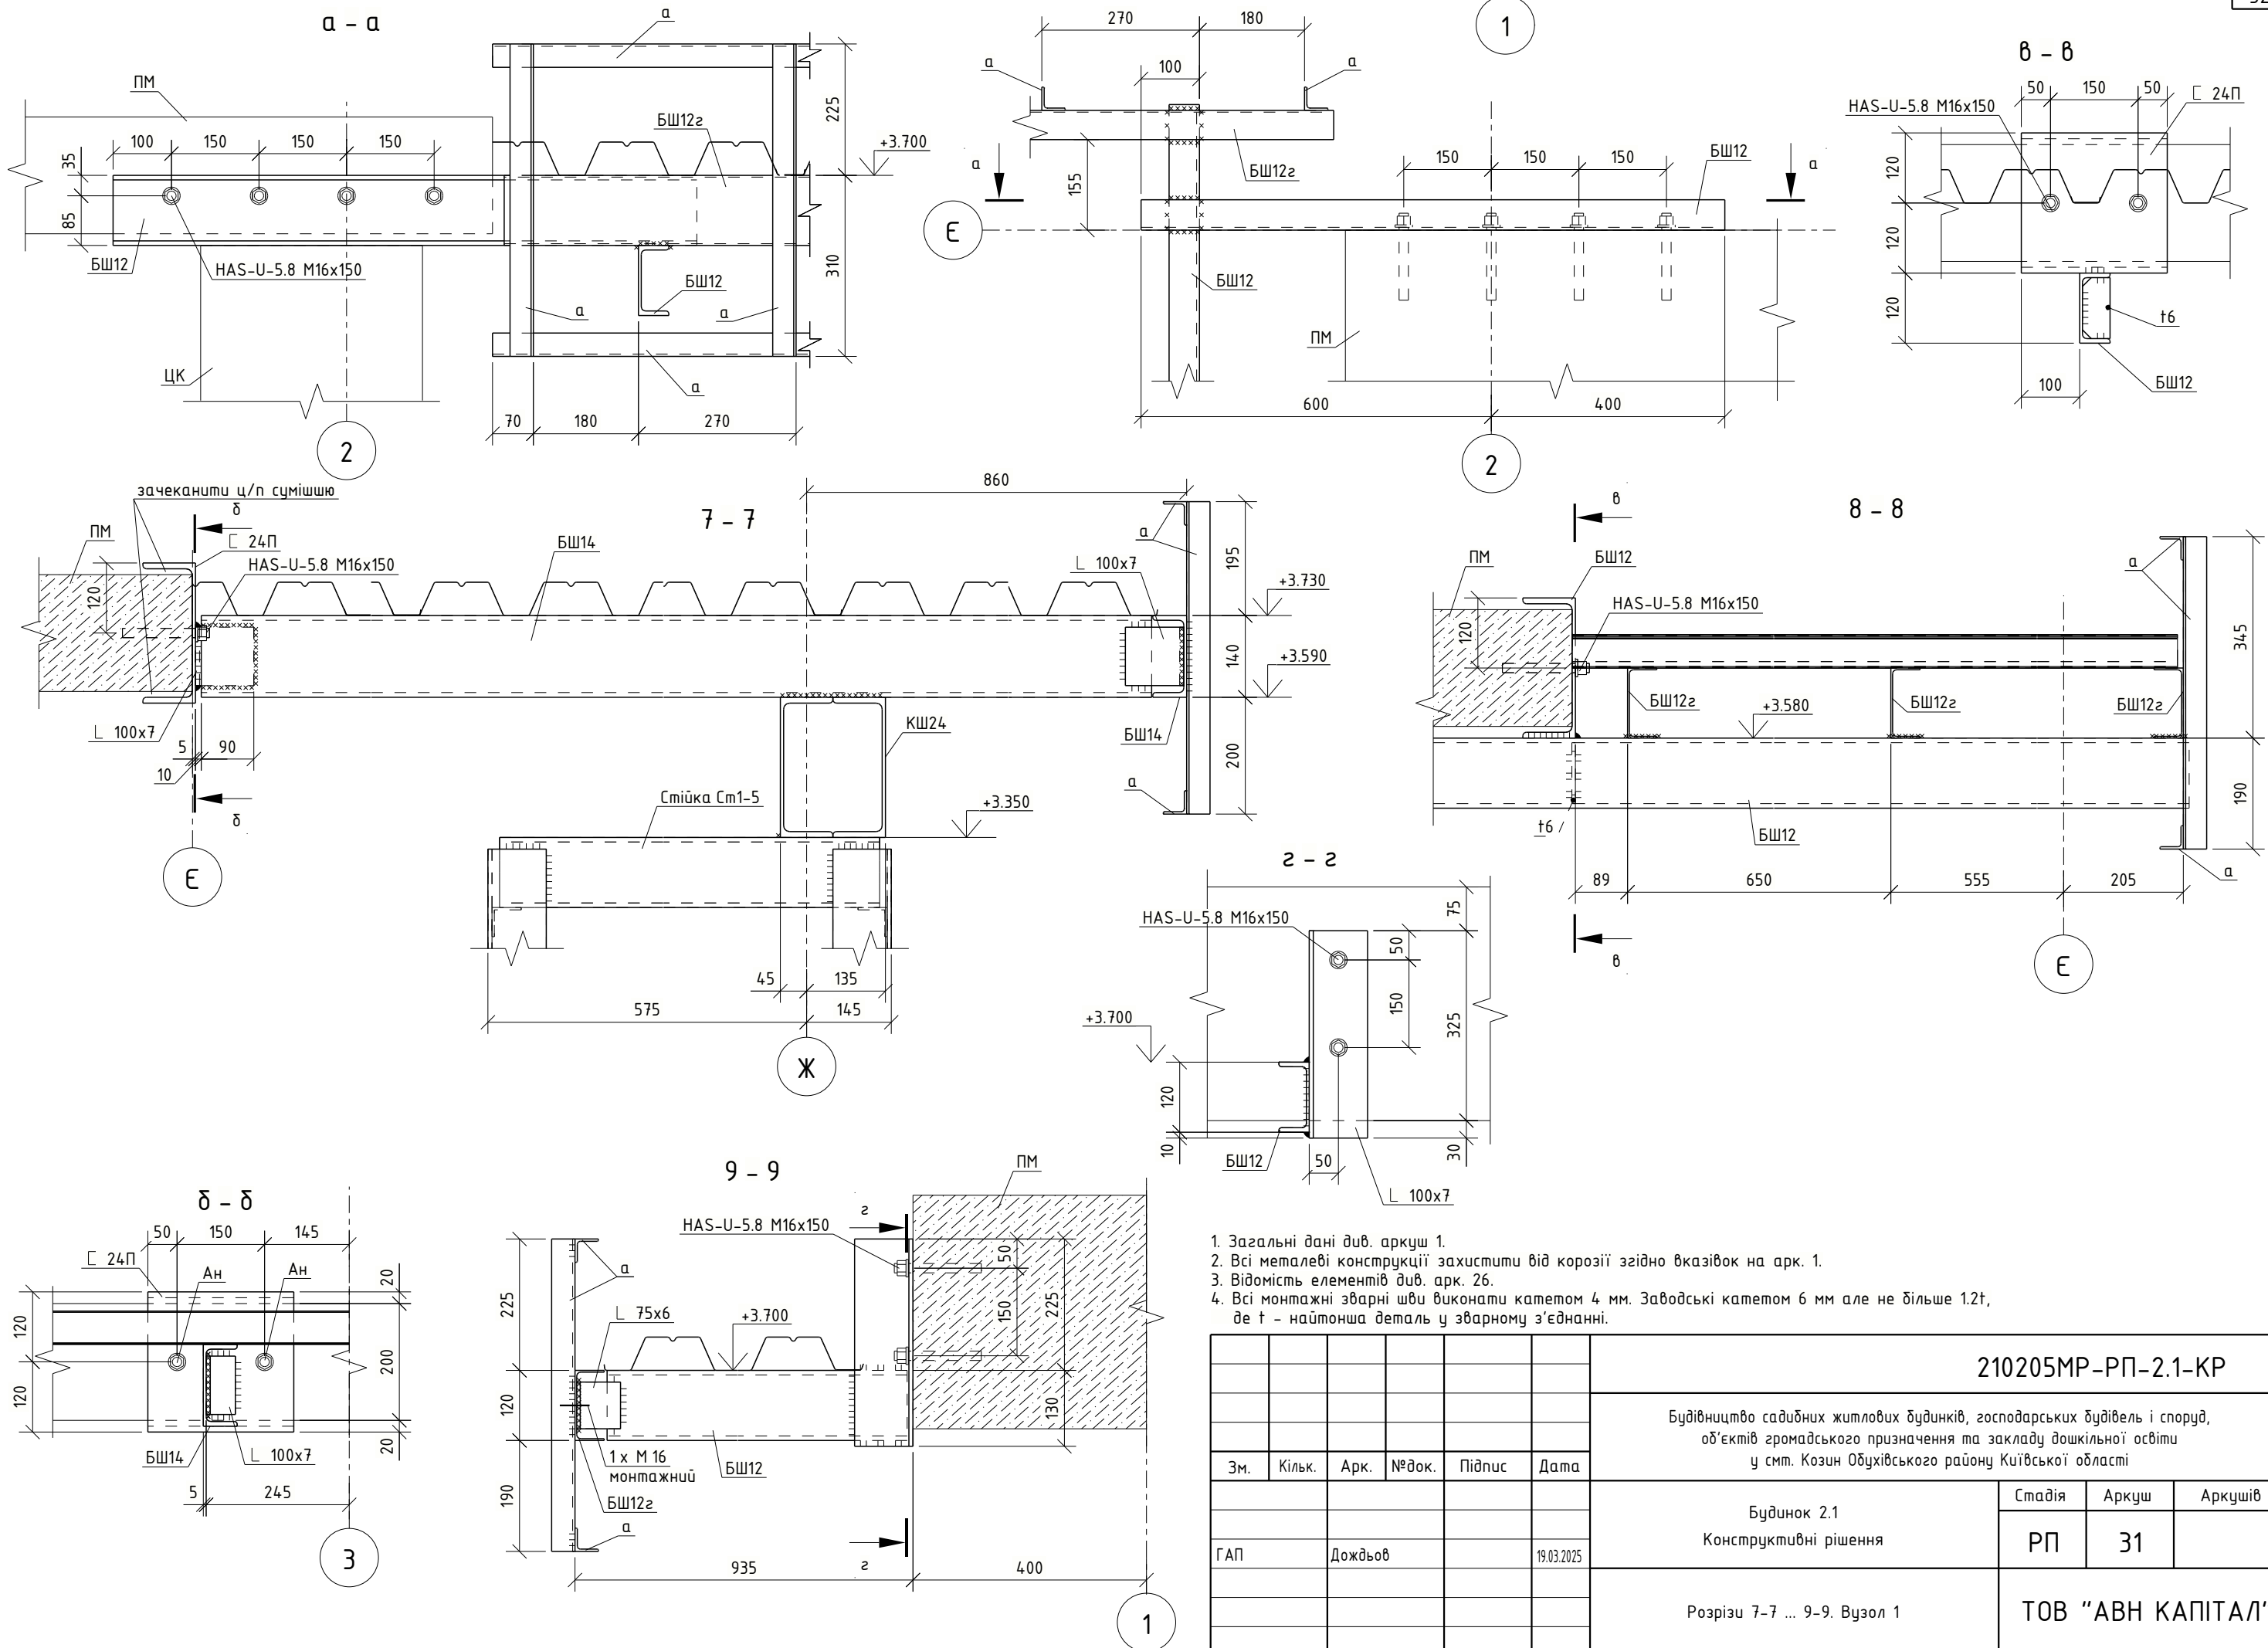

- 1. Загальні дані див. аркуш 1.
- 2. Всі металеві конструкції захистити від корозії згідно вказівок на арк. 1.
- 3. Відомість елементів див. арк. 26.
- 4. Всі монтажні зварні шви виконати катетом 4 мм. Заводські катетом 6 мм але не більше 1.2t, де t - найтонша деталь у зварному з'єднанні.

						210205MP-РП-2.1-КР				
						Будівництво садибних житлових будинків, господарських будівель і споруд, об'єктів громадського призначення та закладу дошкільної освіти у смт. Козин Обухівського району Київської області				
Зм.	Кільк.	Арк.	№ док.	Підпис	Дата	Будинок 2.1 Конструктивні рішення		Стадія	Аркуш	Аркушів
ГАП		Дождьов		19.03.2025	РП			31		
						Розрізи 7-7 ... 9-9. Вузол 1		ТОВ "АВН КАПІТАЛ"		


Технічна специфікація сталі									
Найменування профілю ГОСТ, ТУ, ДСТУ	Найменування або марка сталі ГОСТ, ТУ, ДСТУ	Номер або розміри профілю, мм	№ п.п.	Маса металу за елементами конструкцій, т			Загальна маса, т		
				Балки	Колони	Настил			
1	2	3	4	5	6	7	8		
Сталевий швелер ДСТУ 3436-96	С245 ДСТУ 8541:2015	[12П	1	0.904	0.014		0.918		
		[14П	2	1.764			1.764		
		[16П	3	1.232	0.022		1.254		
		[20П	4	0.086	0.104		0.190		
		[24П	5	2.230			2.230		
		Всього:	6	6.217	0.140		6.357		
Всього профілю:			7	6.217	0.140		6.357		
Швелери сталеві знуті рівнополічні ДСТУ 8806:2018	С235 ДСТУ 8541:2015	Гн.[120х50х3	8	0.210			0.210		
			9						
		Всього:	10	0.210			0.210		
Всього профілю:			11	0.210			0.210		
Кутники сталеві гарячекатані рівнополічні ДСТУ 2251:2018	С245 ДСТУ 8541:2015	Л40х4	12	0.668			0.668		
		Л50х4	13	0.016	0.069		0.085		
		Л75х6	14	0.020			0.020		
		Л100х7	15	0.196	0.441		0.637		
		Всього:	16	0.900	0.510		1.410		
Всього профілю:			17	0.900	0.510		1.410		
Прокат листовий гарячекатаний ДСТУ 8540:2015	С245 ДСТУ 8541:2015	—4	18	0.007			0.007		
		—6	19	0.011			0.011		
		—10	20	0.001			0.001		
		—20	21	0.064	0.087		0.151		
		Всього:	22	0.084	0.087		0.170		
Всього профілю:			23	0.084	0.087		0.170		
Труди сталеві знуті замкнуті зварні ДСТУ 8940:2019	С245 ДСТУ 8541:2015	зн. тр. 100х3.0	24		0.266		0.266		
			25						
			26						
		Всього:	27		0.266		0.266		
Всього профілю:			28		0.266		0.266		
Вироби з тонколистової сталі ДСТУ 8802:2018	ДСТУ EN 10346 S350GD+Zn	НС-57 t=0.6	29			1.370	1.370		
			30						
		Всього:	31			1.370	1.370		
Всього профілю:			32			1.370	1.370		
Всього маса сталі, т:			33	7.411	1.003	1.370	9.783		
У тому числі за марками або найменуванням:			34						
С235			35	0.210			0.210		
С245			36	7.201	1.003		8.204		
S350GD+Zn			37			1.370	1.370		

Відомість елементів									
Марка елемента	Переріз			Зусилля для прикріплення			Група конст.	Найме-нування або марка сталі	Примітки
	ескіз	поз.	склад	А, кН	N, кН	М, кНм			
КШ24			С 24П				3	С245	
БШ24			С 24П				3	С245	
БШ20			С 20П				3	С245	
БШ16			С 16П				3	С245	
БШ14			С 14П				3	С245	
2БШ12			С 12П				3	С245	
БШ12			С 12П				3	С245	
БШ12z			шв. зн. 120х50х3				4	С235	
а			Л 40х4				4	С245	
Н1			Н57 t=0.6	—			4		або аналог

1. Загальні дані див. арк. 1.
2. Специфікація металопрокату складена без врахування відходів та припусків на обробку та наплавленного металу.
3. Елементи, для яких у відомості елементів не вказано зусилля для прикріплення, кріпити на розрахункове зусилля 1,5 тс.
4. Наведена маса покрівельного профнастила НС-57 у технічній специфікації сталі без врахування обрізів та напусків.

						210205MP-РП-2.1-КР			
						Будівництво садибних житлових будинків, господарських будівель і споруд, об'єктів громадського призначення та закладу дошкільної освіти у смт. Козин Обухівського району Київської області			
Зм.	Кільк.	Арк.	№док.	Підпис	Дата				
						Будинок 2.1 Конструктивні рішення	Стадія	Аркуш	Аркушів
ГАП		Дождьов			19.03.2025		РП	32	
						Технічна специфікація сталі. Відомість елементів	ТОВ "АВН КАПІТАЛ"		

Схема розташування сходів зовнішніх


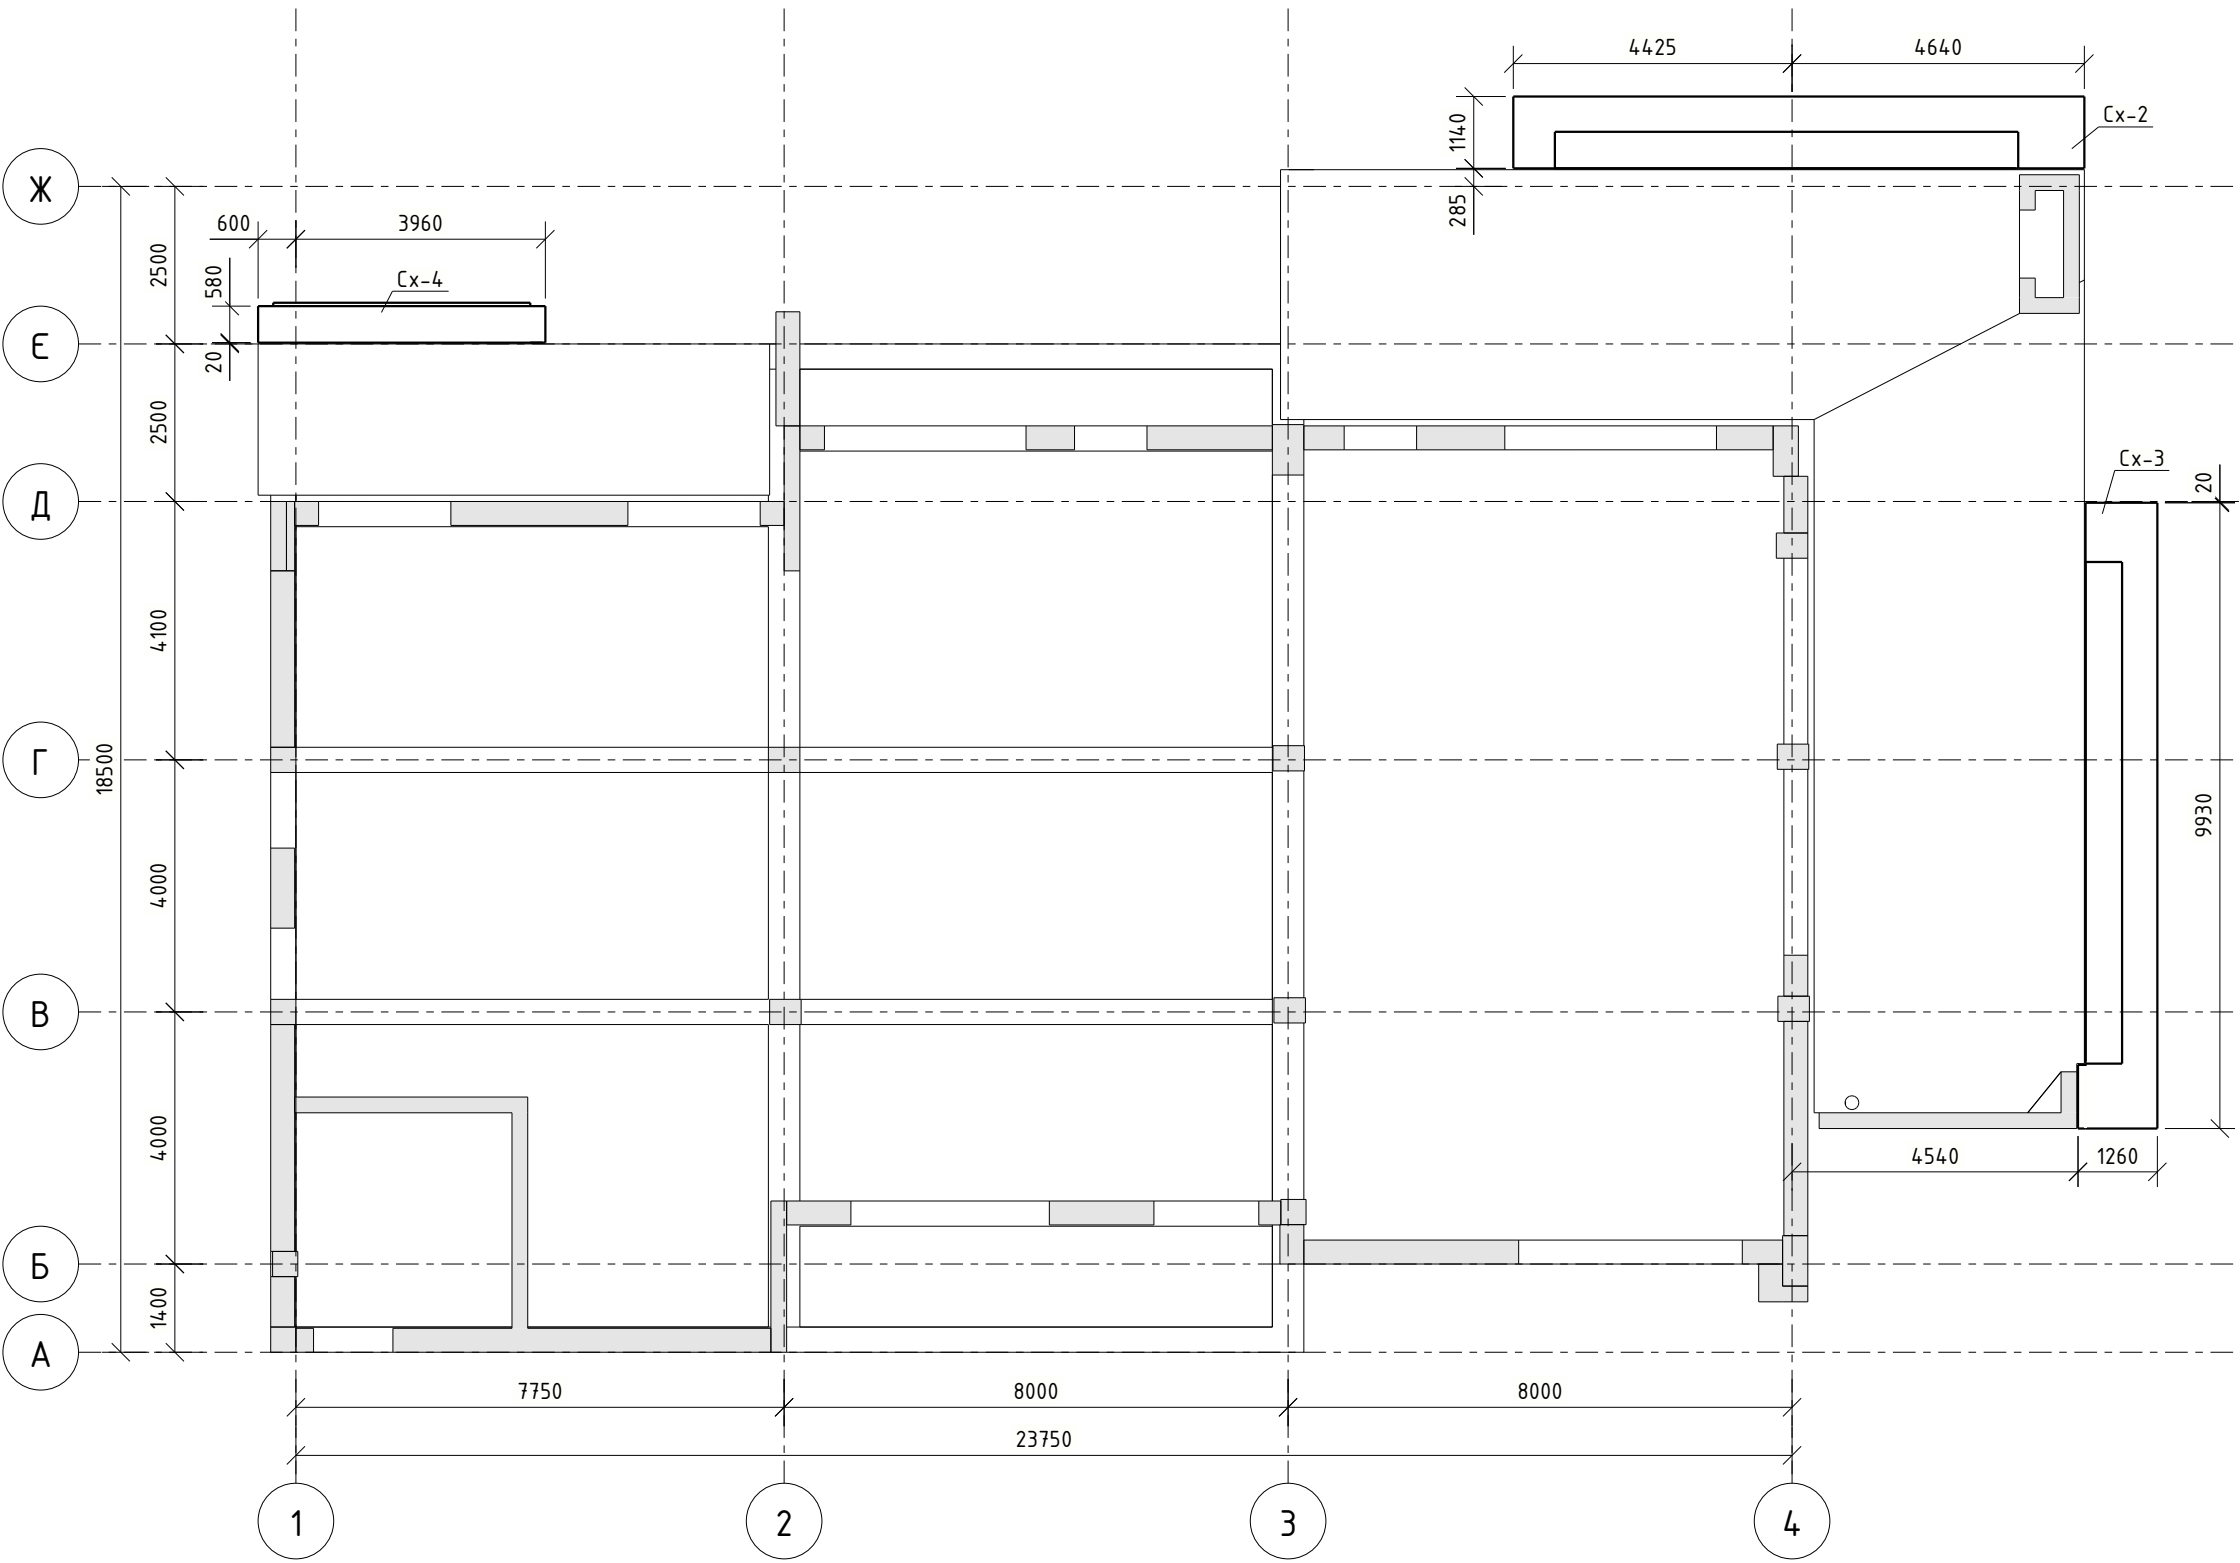


Специфікація елементів

Марка	Позначення	Найменування	Кіл.	Примітки
		Сходи монолітні		
Сх-2	див. арк. 34	Сходи монолітні Сх-2	1	
Сх-3	див. арк. 35	Сходи монолітні Сх-3	1	
Сх-4	див. арк. 36	Сходи монолітні Сх-4	1	


1. Загальні дані див. аркуш 1.

						210205MP-РП-2.1-КР			
						Будівництво садибних житлових будинків, господарських будівель і споруд, об'єктів громадського призначення та закладу дошкільної освіти у смт. Козин Обухівського району Київської області			
Зм.	Кільк.	Арк.	№ док.	Підпис	Дата	Будинок 2.1 Конструктивні рішення	Стадія	Аркуш	Аркушів
							РП	33	
ГАП		Дождьов			19.03.2025	Схема розташування сходів зовнішніх	ТОВ "АВН КАПІТАЛ"		

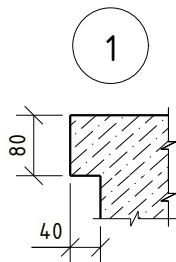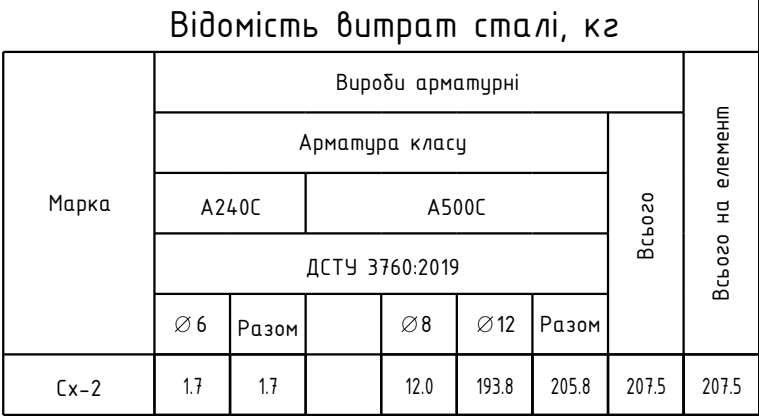

Відомість деталей



Поз.	Ескіз
2	
4	
Примітка: у ескізі вказано зовнішній габарит	

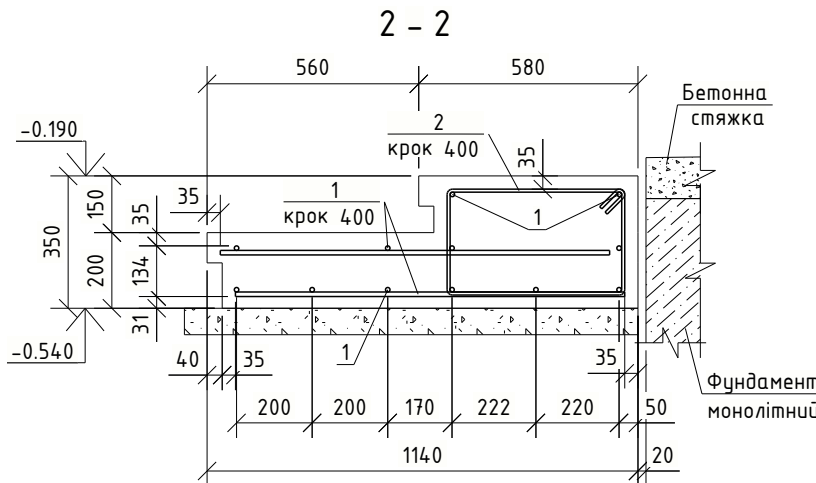

1. Загальні дані див. аркуш 1.
2. Працювати разом із арк. 33




Марка	Вироби арматурні						Всього	Всього на елемент
	Арматура класу							
	A240C		A500C					
	ДСТУ 3760:2019							
	Ø 6	Разом		Ø 8	Ø 12	Разом		
Cx-3	1.7	1.7		13.3	204.4	217.7	219.3	219.3

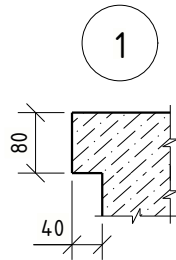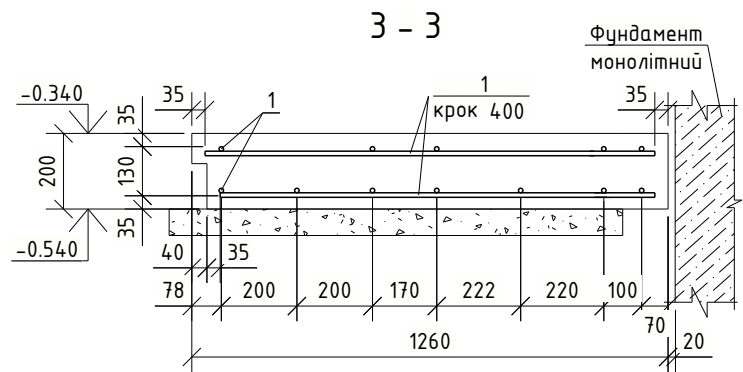


1. Загальні дані див. аркуш 1.										
2. Працювати разом із арк. 33.										
						210205MP-РП-2.1-КР				
						Будівництво садибних житлових будинків, господарських будівель і споруд, об'єктів громадського призначення та закладу дошкільної освіти у смт. Козин Обухівського району Київської області				
Зм.	Кільк.	Арк.	№ док.	Підпис	Дата					
						Будинок 2.1 Конструктивні рішення		Стадія	Аркуш	Аркушів
ГАП		Дождьов		19.03.2025	РП			35		
						Сходи монолітні Сх-3		ТОВ "АВН КАПІТАЛ"		

Відомість деталь	
Поз.	Ескіз
2	
4	
Примітка: у ескізі вказано зовнішній габарит	

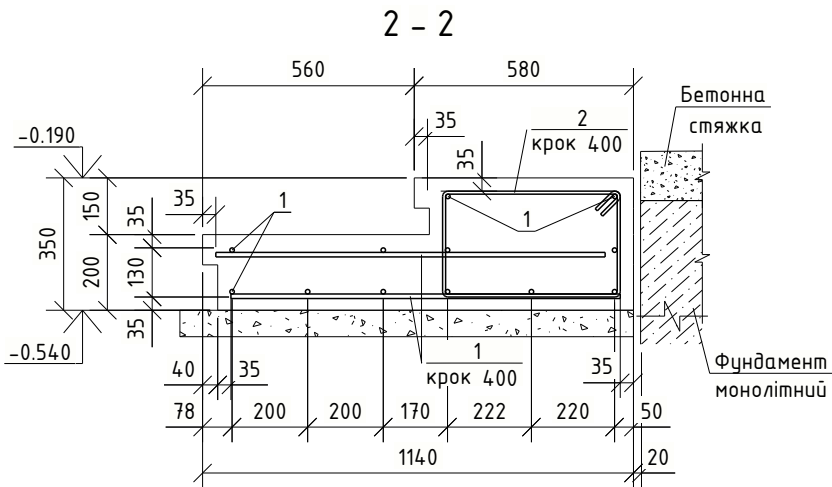


37


Сходи монолітні Сх-4

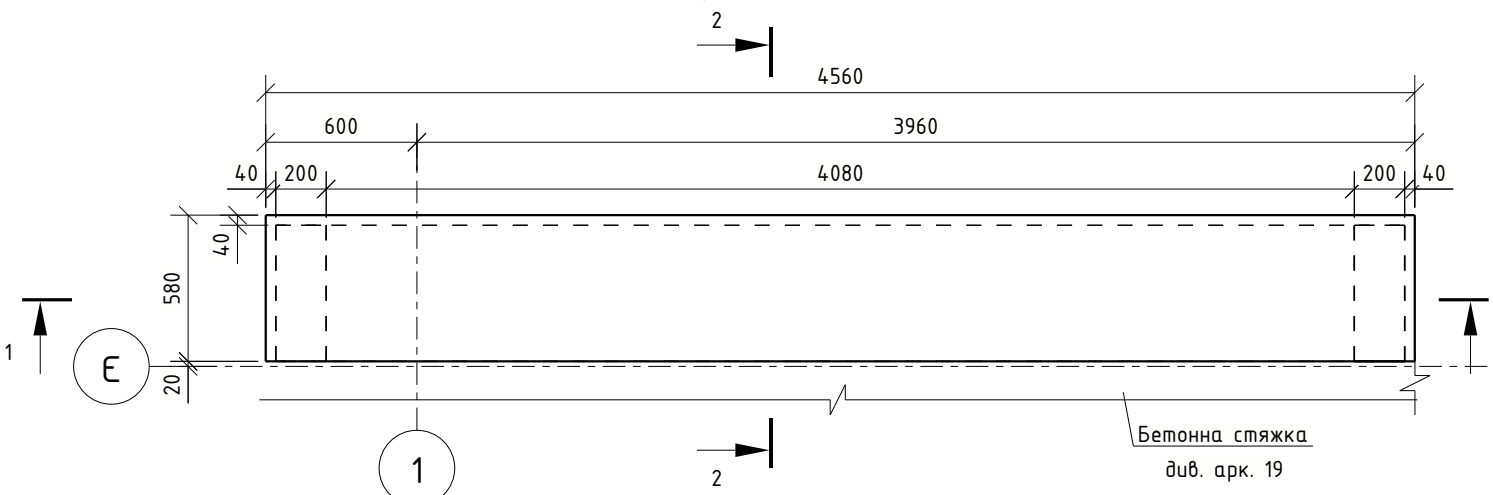

1 - 1

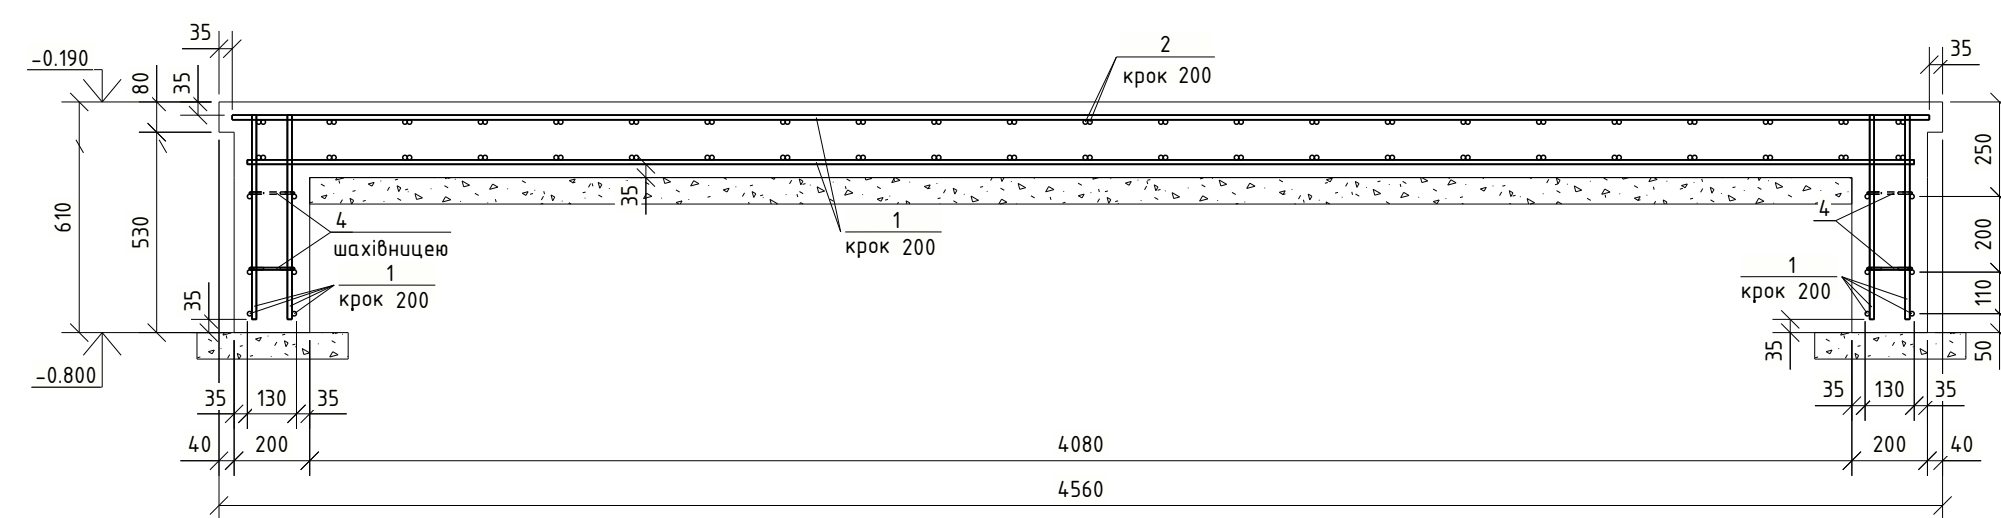

2 - 2

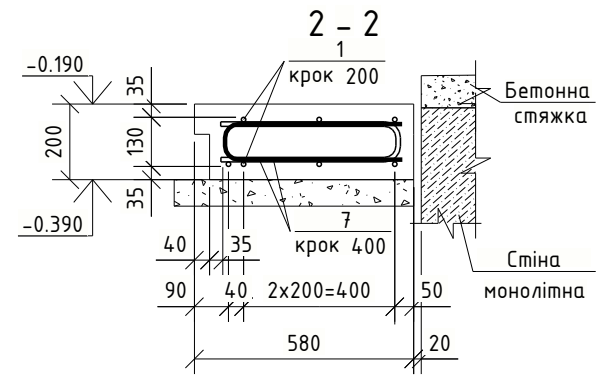

1. Загальні дані див. аркуш 1.

2. Працювати разом із арк. 33.



Специфікація

Поз.	Позначення	Найменування	Кіл.	Маса од., кг	Примітки
Сх-4		Сходи монолітні	1		
		Деталі			
1	ДСТУ 3760:2019	Ø 12 - A500C L = 45.39	м.п.	0.888	40.3
4	ДСТУ 3760:2019	Ø 6 - A240 L = 200	8	0.046	0.4
7	ДСТУ 3760:2019	Ø 12 - A500C L = 1000	24	0.889	21.3
		Матеріали			
	бетонна підготовка	Бетон класу C8/10	м³		0.2
		Бетон класу C20/25 (B25), F150, W6	м³		0.6

Відомість витрат сталі, кг

Марка	Вироби арматурні						Всього	Всього на елемент
	Арматура класу							
	A240C		A500C					
	ДСТУ 3760:2019							
	Ø 6	Разом		Ø 8	Ø 12	Разом		
Сх-4	0.4	0.4		0.0	61.6	61.6	62.0	62.0

Відомість деталей

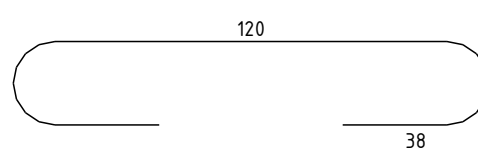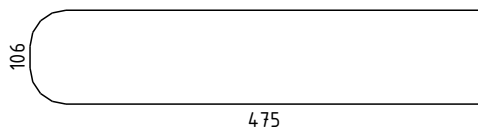Поз.	Ескіз
4	
7	

Примітка: у ескізі вказано зовнішній габарит

210205MP-РП-2.1-КР

Будівництво садибних житлових будинків, господарських будівель і споруд, об'єктів громадського призначення та закладу дошкільної освіти у смт. Козин Обухівського району Київської області

Зм.

Кільк.

Арк.

№ док.

Підпис

Дата

Будинок 2.1

Конструктивні рішення

Сходи монолітні Сх-4

Стадія

РП


Аркуш

36

Аркушів

ТОВ "АВН КАПІТАЛ"

А3



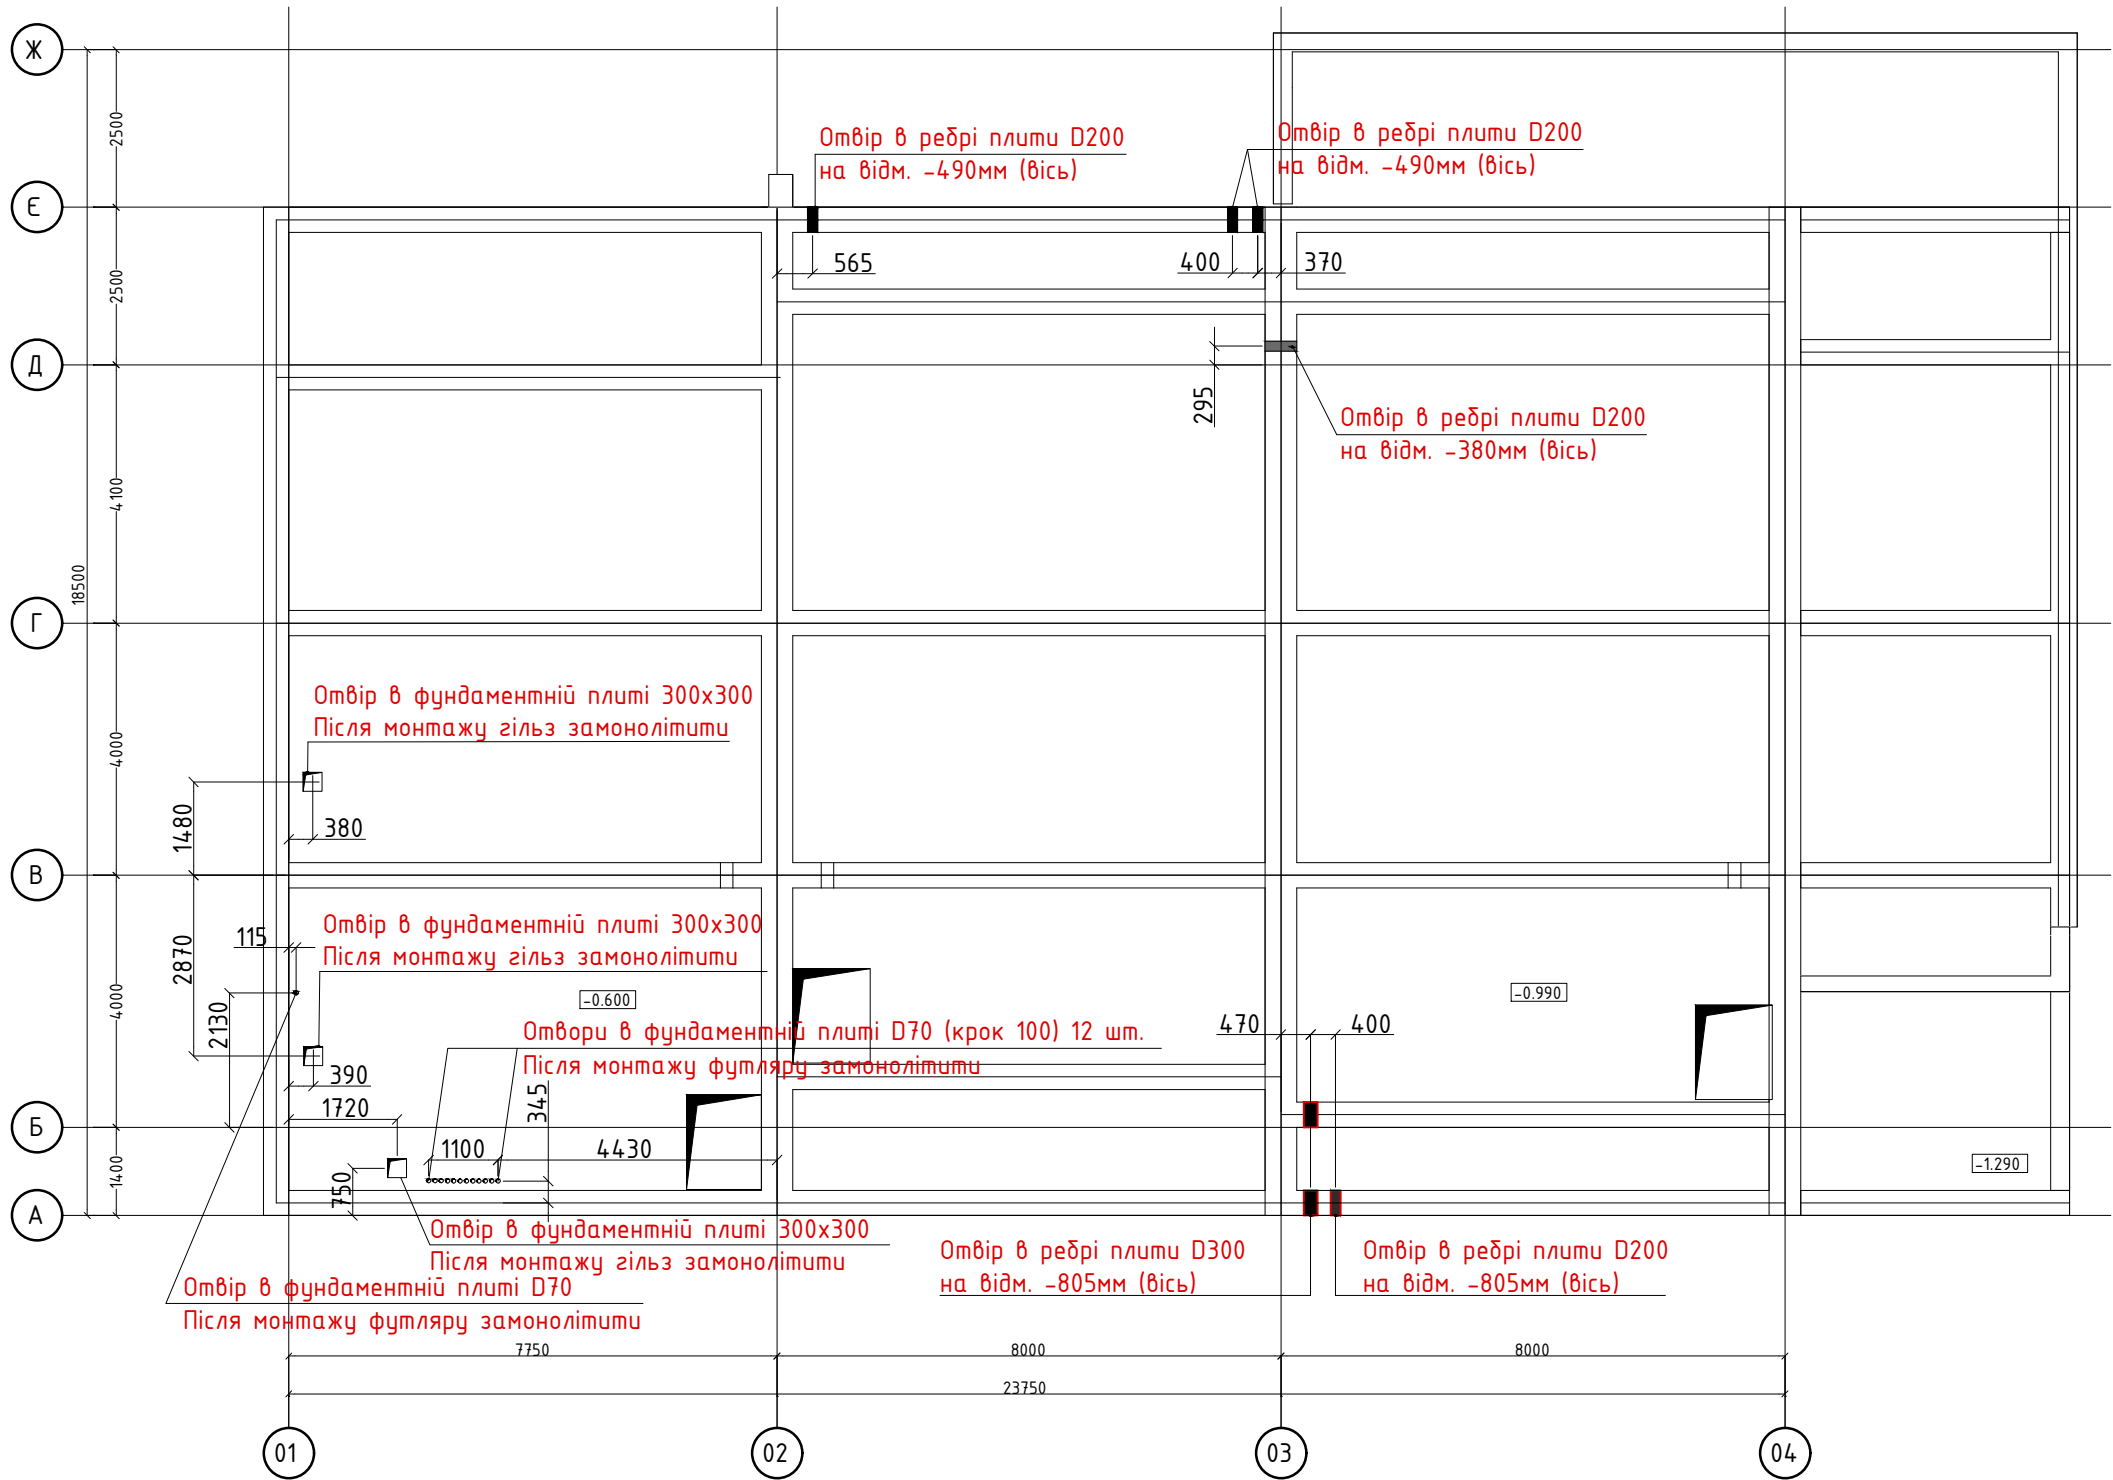


- 1. Загальні дані див. аркуш 1.
- 2. Отвори виконувати надаючи перевагу ріжучим інструментам, виключаючи ударні.

						210205MP-РП-2.1-КР			
						Будівництво садибних житлових будинків, господарських будівель і споруд, об'єктів громадського призначення та закладу дошкільної освіти у смт. Козин Обухівського району Київської області			
Зм.	Кільк.	Арк.	№ док.	Підпис	Дата	Будинок 2.1 Конструктивні рішення	Стадія	Аркуш	Аркушів
							РП	37	
ГАП		Дождьов			10.03.2025	Схема влаштування отворів у фундаментній плиті	ТОВ "АВН КАПІТАЛ"		

Tekla structures	Погоджено:			
Інв. № подл.	Зам. інв. №			

Схема влаштування сталевих та ПВХ гільз в отвори

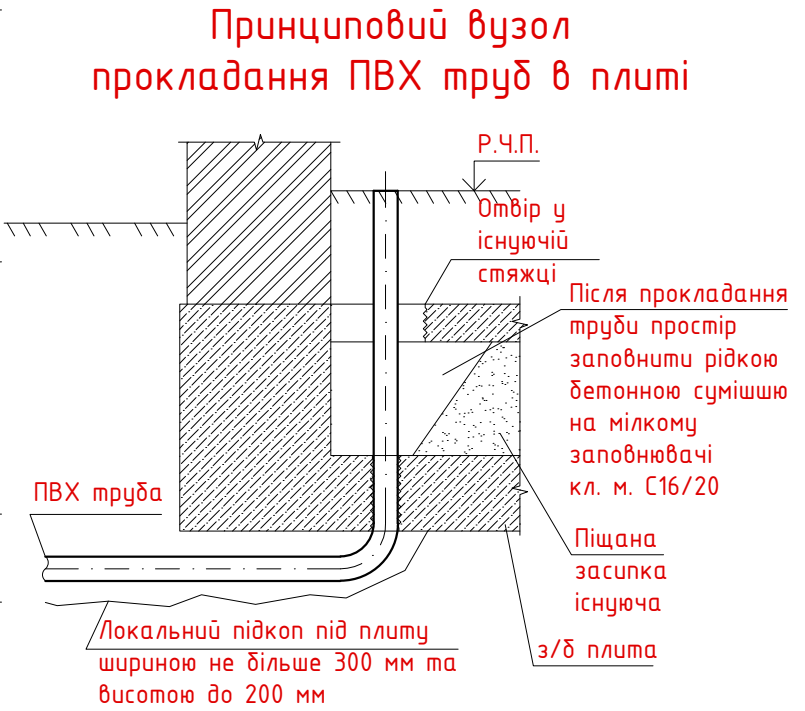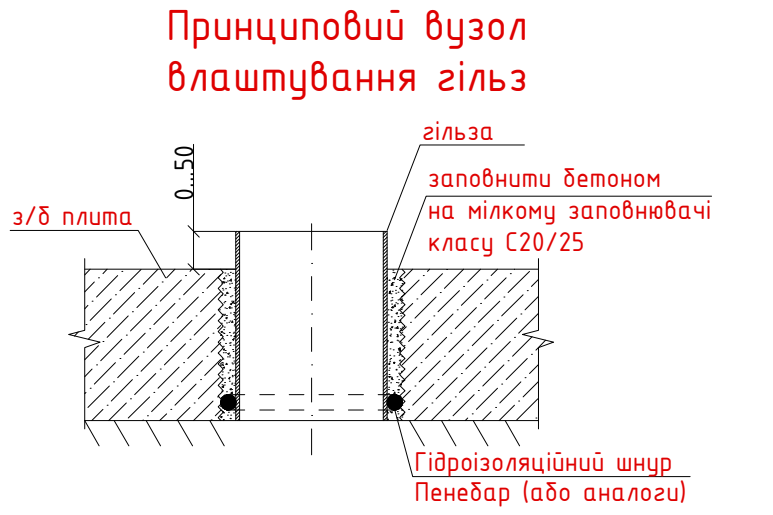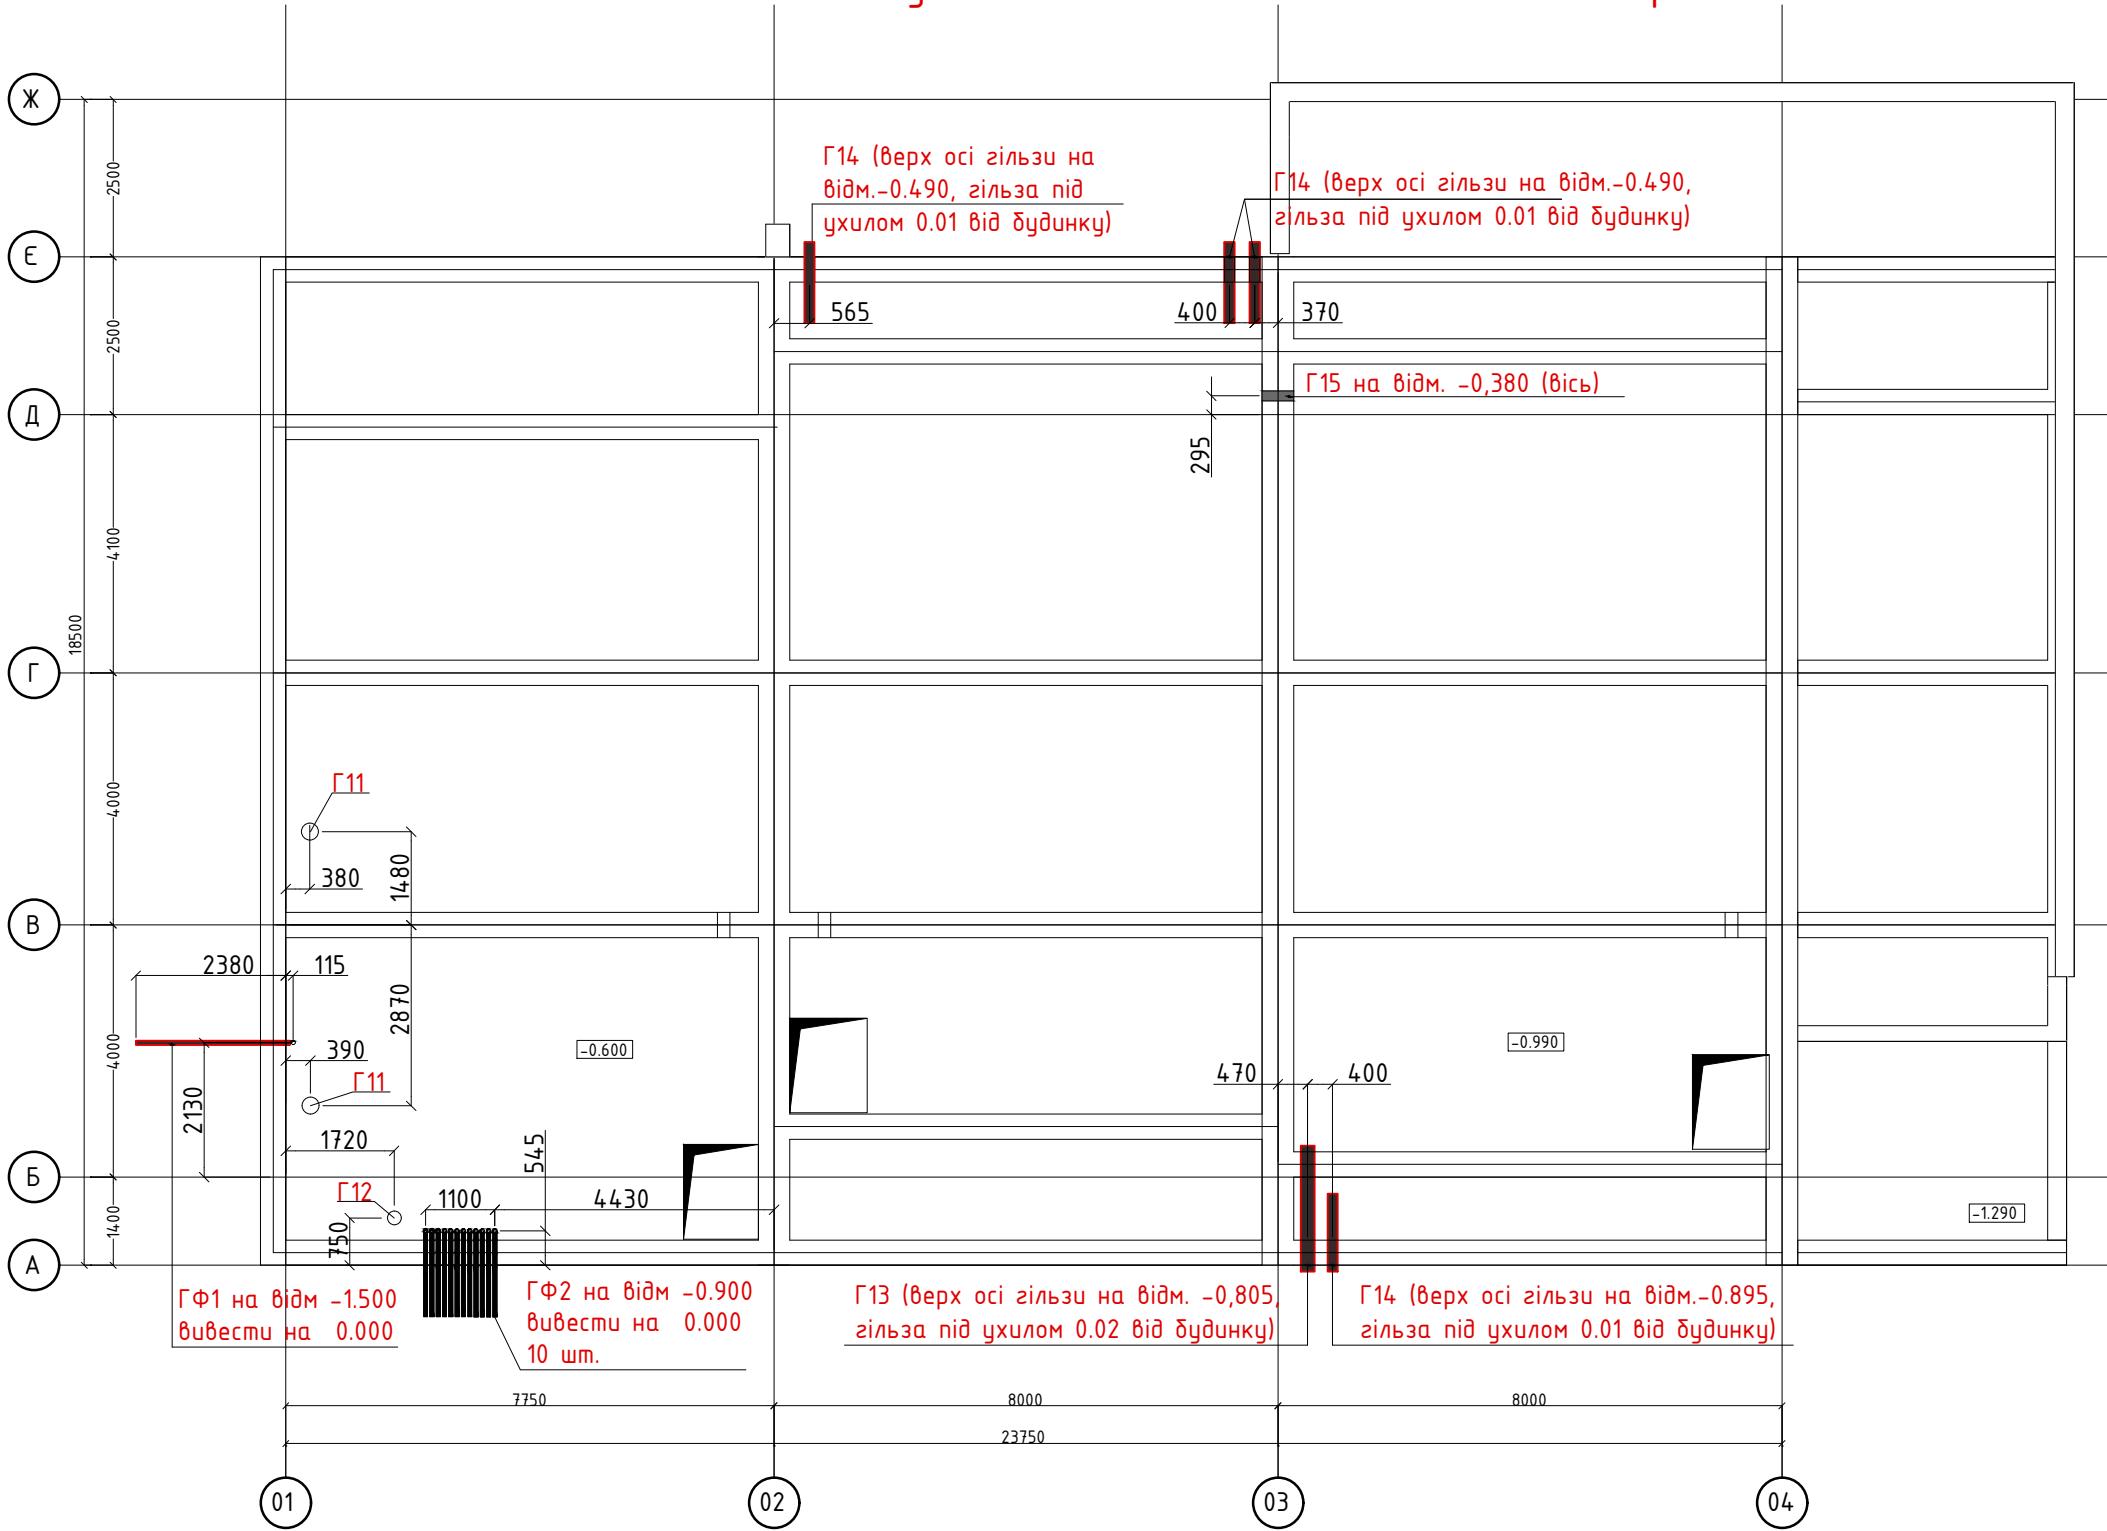


Специфікація на гільзи та труби

Поз.	Позначення	Найменування	Кіл.	Маса од., кг	Примітки
Г11	ДСТУ 8943:2019	Ø 273x7 (С235) L = 200	2	9.27	18.5
ГФ1	Капофлекс	Ø KF 09063 FA L = 6000	1		
ГФ2	Капофлекс	Ø KF 09063 FA L = 1800	12		

1. Загальні дані див. аркуш 1.
2. Витрати гідроізоляційного шнура див. "Відомість обсягів будівельно-монтажних робіт"

						210205MP-РП-2.1-КР
						Будівництво садибних житлових будинків, господарських будівель і споруд, об'єктів громадського призначення та закладу дошкільної освіти у смт. Козин Обухівського району Київської області
Зм.	Кільк.	Арк.	№ док.	Підпис	Дата	
						Будинок 2.1
						Конструктивні рішення
ГАП	Дождьов			10.03.2025		Схема влаштування сталевих та ПВХ гільз в отвори
						ТОВ "АВН КАПІТАЛ"


Схема влаштування отворів у існуючій стяжці

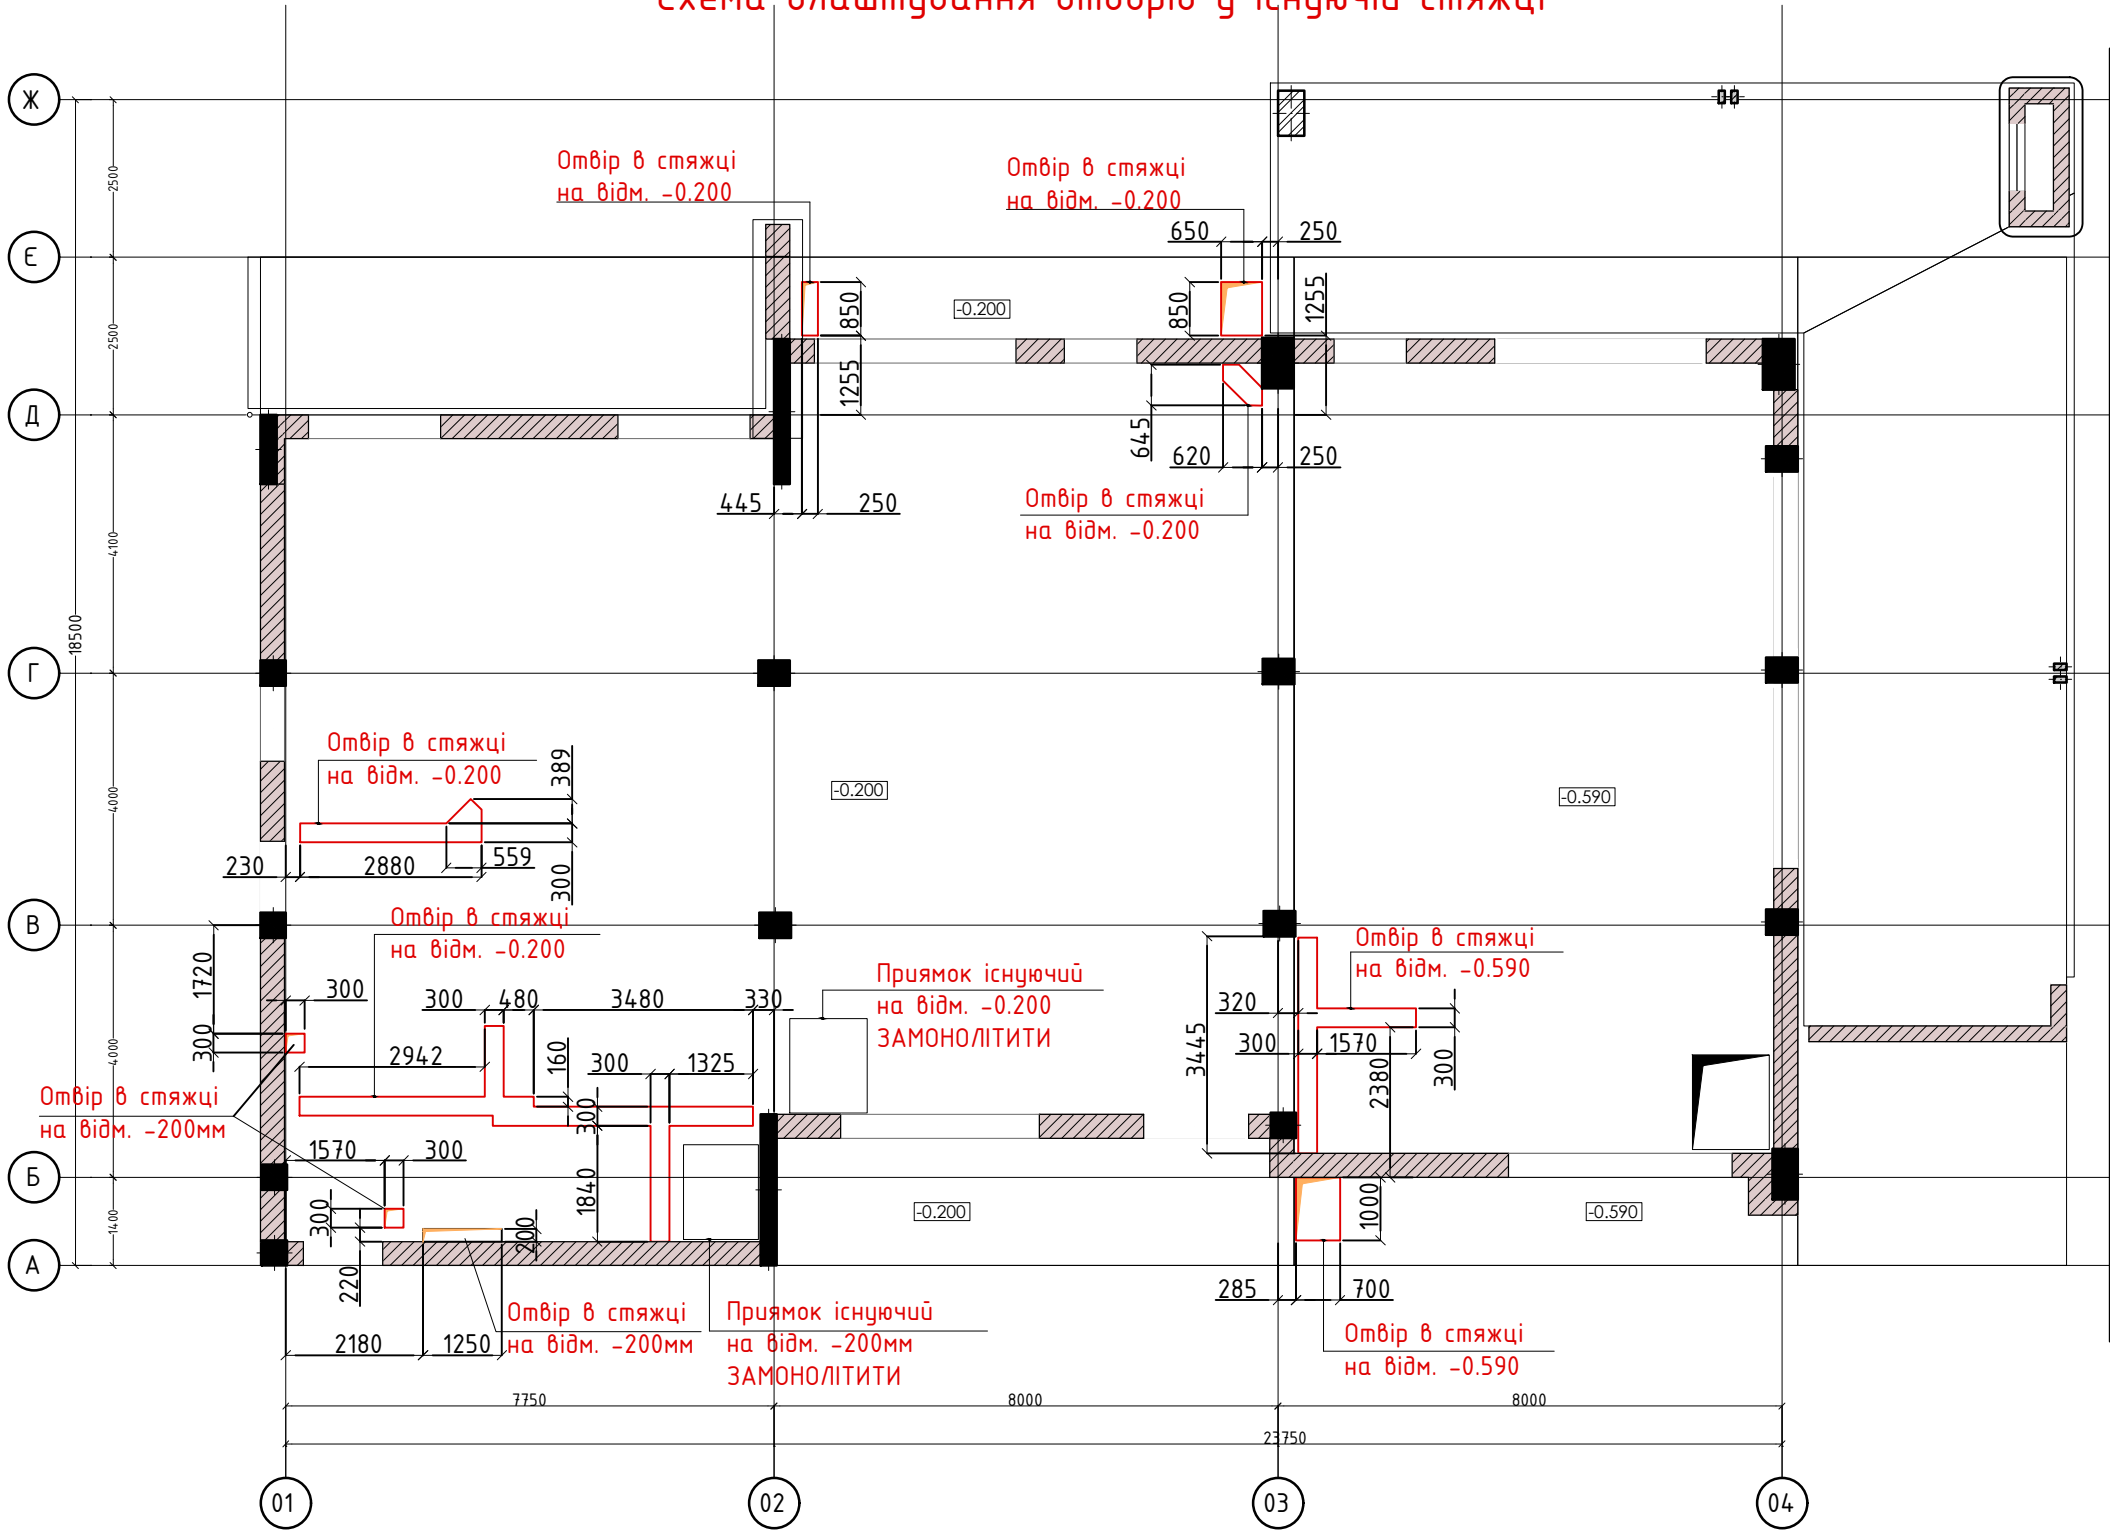

- 1. Загальні дані див. аркуш 1.
- 2. Отвори виконувати надаючи перевагу ріжучим інструментам, виключаючи ударні.

						210205MP-РП-2.1-КР			
						Будівництво садибних житлових будинків, господарських будівель і споруд, об'єктів громадського призначення та закладу дошкільної освіти у смт. Козин Обухівського району Київської області			
Зм.	Кільк.	Арк.	№ док.	Підпис	Дата	Будинок 2.1 Конструктивні рішення	Стадія	Аркуш	Аркушів
							РП	39	
ГАП		Дождьов			10.03.2025	Схема влаштування отворів у фундаментній плиті	ТОВ "АВН КАПІТАЛ"		

Схема влаштування сталевих та ПВХ гільз

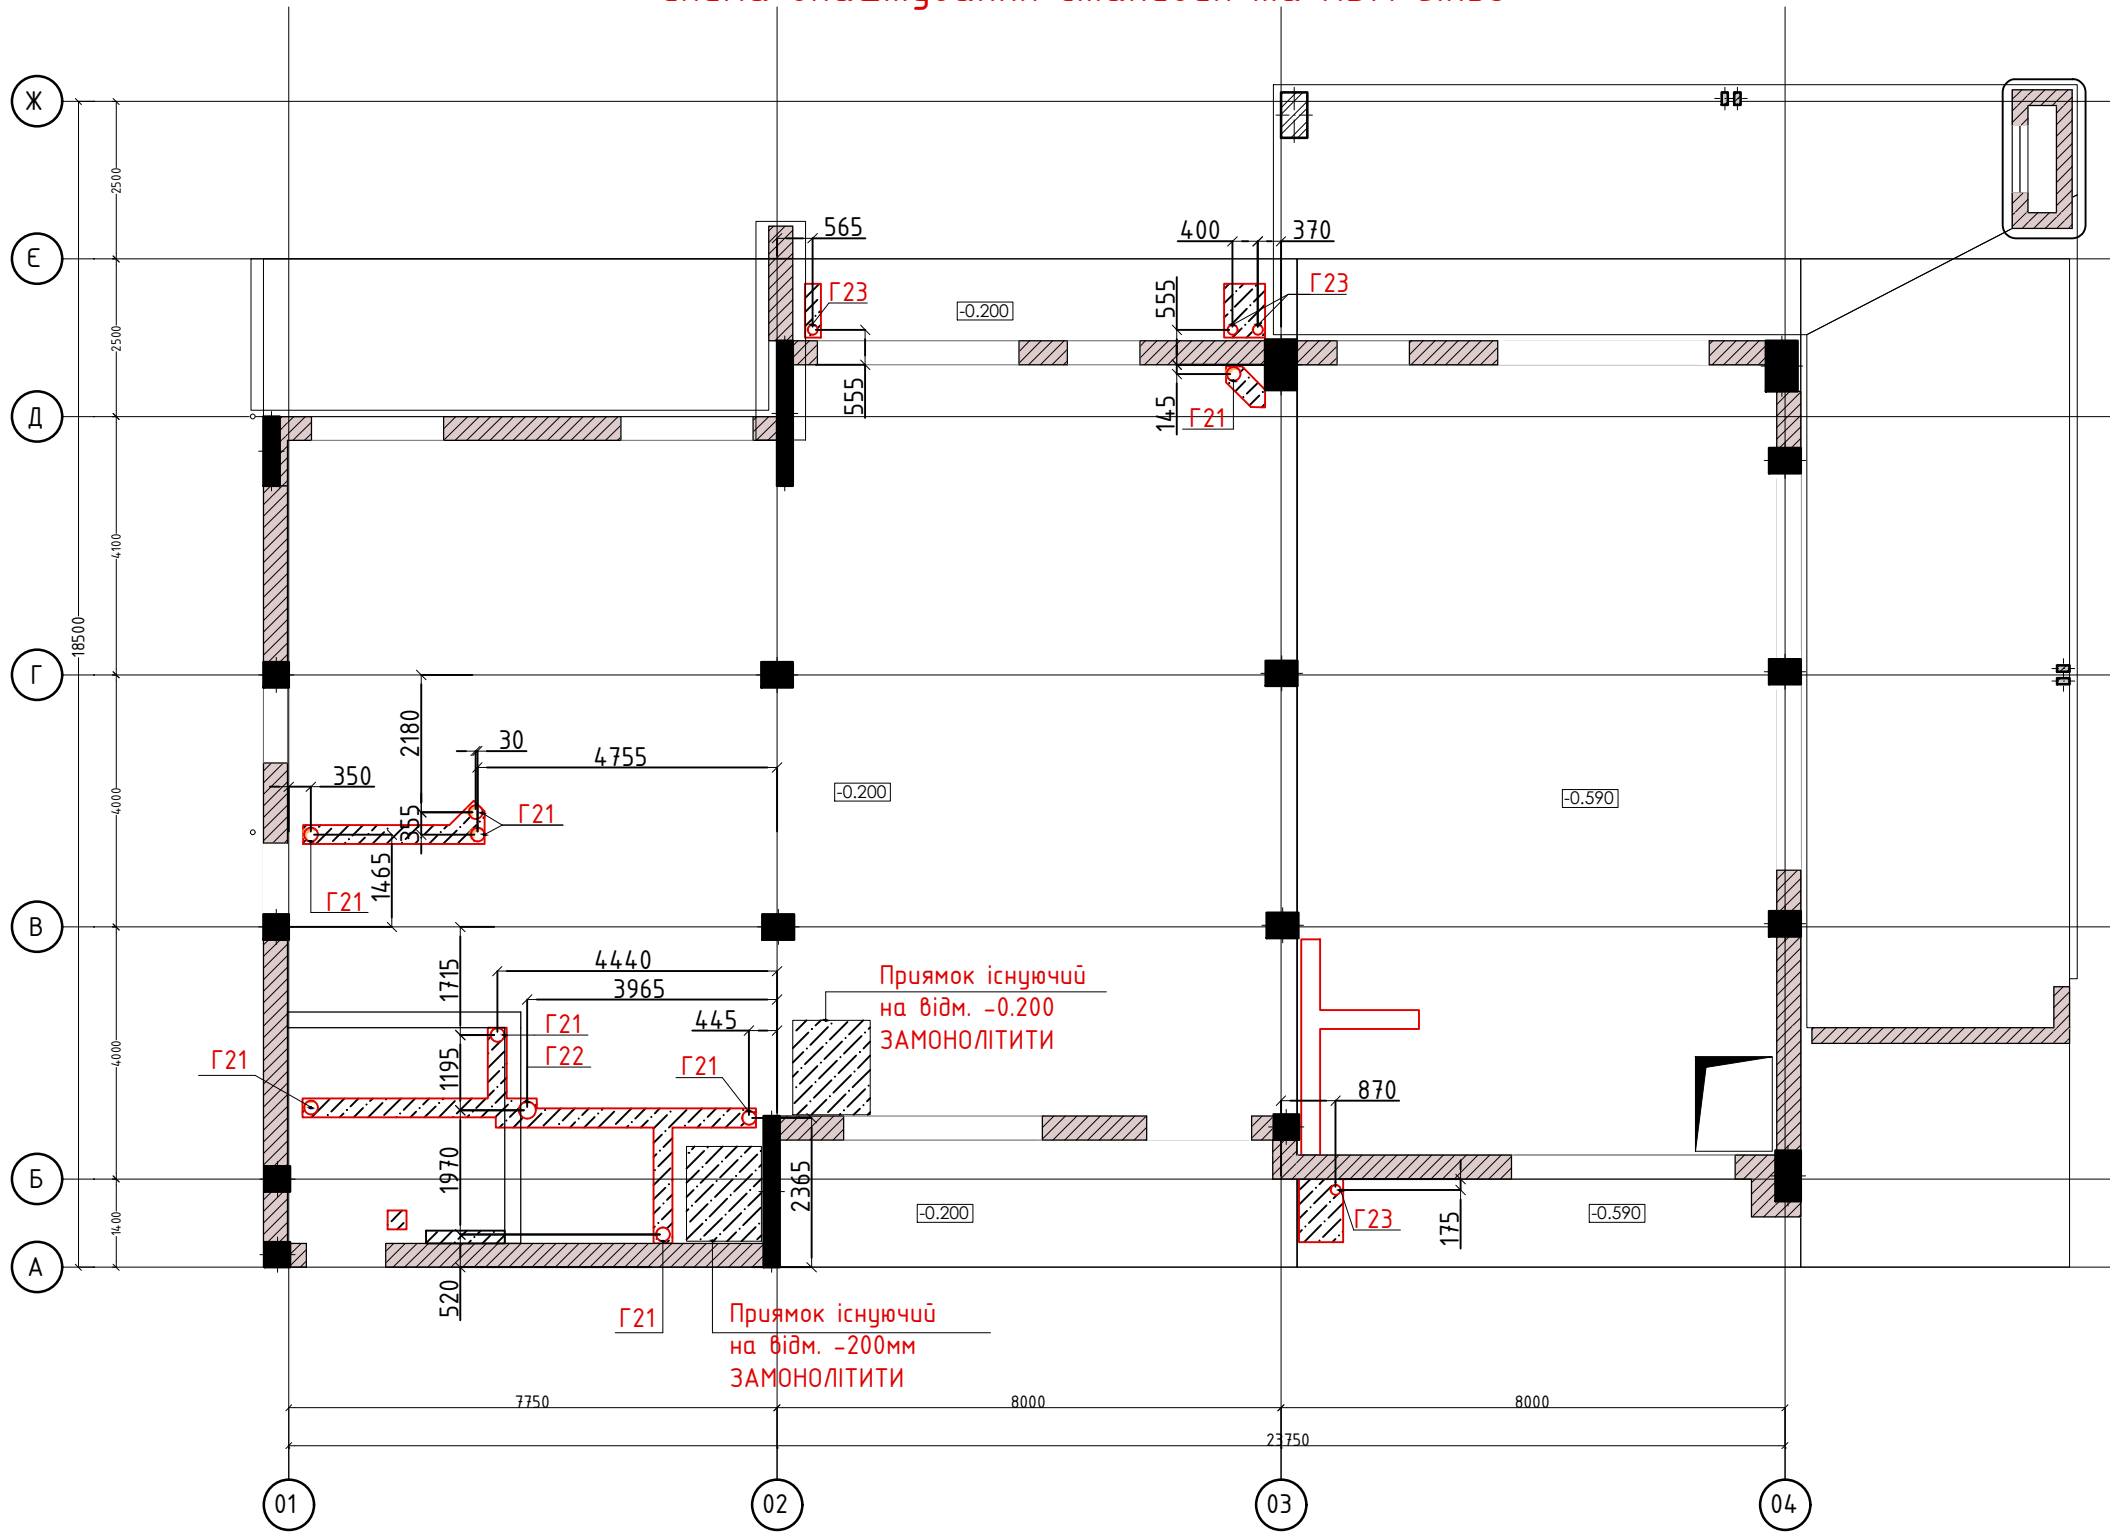


Специфікація на гільзи та труди

Поз.	Позначення	Найменування	Кіл.	Маса од., кг	Примітки
		Деталі			
Г21	ДСТУ 8943:2019	Ø 219x6 (C235) L = 150	8	4.72	37.82
Г22	ДСТУ 8943:2019	Ø 273x7 (C235) L = 150	2	6.95	13.9
Г23	ДСТУ 8943:2019	Ø 159x4.5 (C235) L = 150	4	2.57	10.29
		Бетон C16/20 W4 P4	м³	1.2	

1. Загальні дані див. аркуш 1.
2. Всі отвори у плиті, що заштриховані на схемі замонолітити бетоном класу міцності C16/20 після прокладання мереж.

						210205MP-РП-2.1-КР			
						Будівництво садибних житлових будинків, господарських будівель і споруд, об'єктів громадського призначення та закладу дошкільної освіти у смт. Козин Обухівського району Київської області			
Зм.	Кільк.	Арк.	№ док.	Підпис	Дата	Будинок 2.1 Конструктивні рішення	Стадія	Аркуш	Аркушів
							РП	40	
ГАП		Дождьов			10.03.2025		Схема влаштування сталевих та ПВХ гільз в отвори	ТОВ "АВН КАПІТАЛ"	

Схема влаштування отворів у плиті покриття

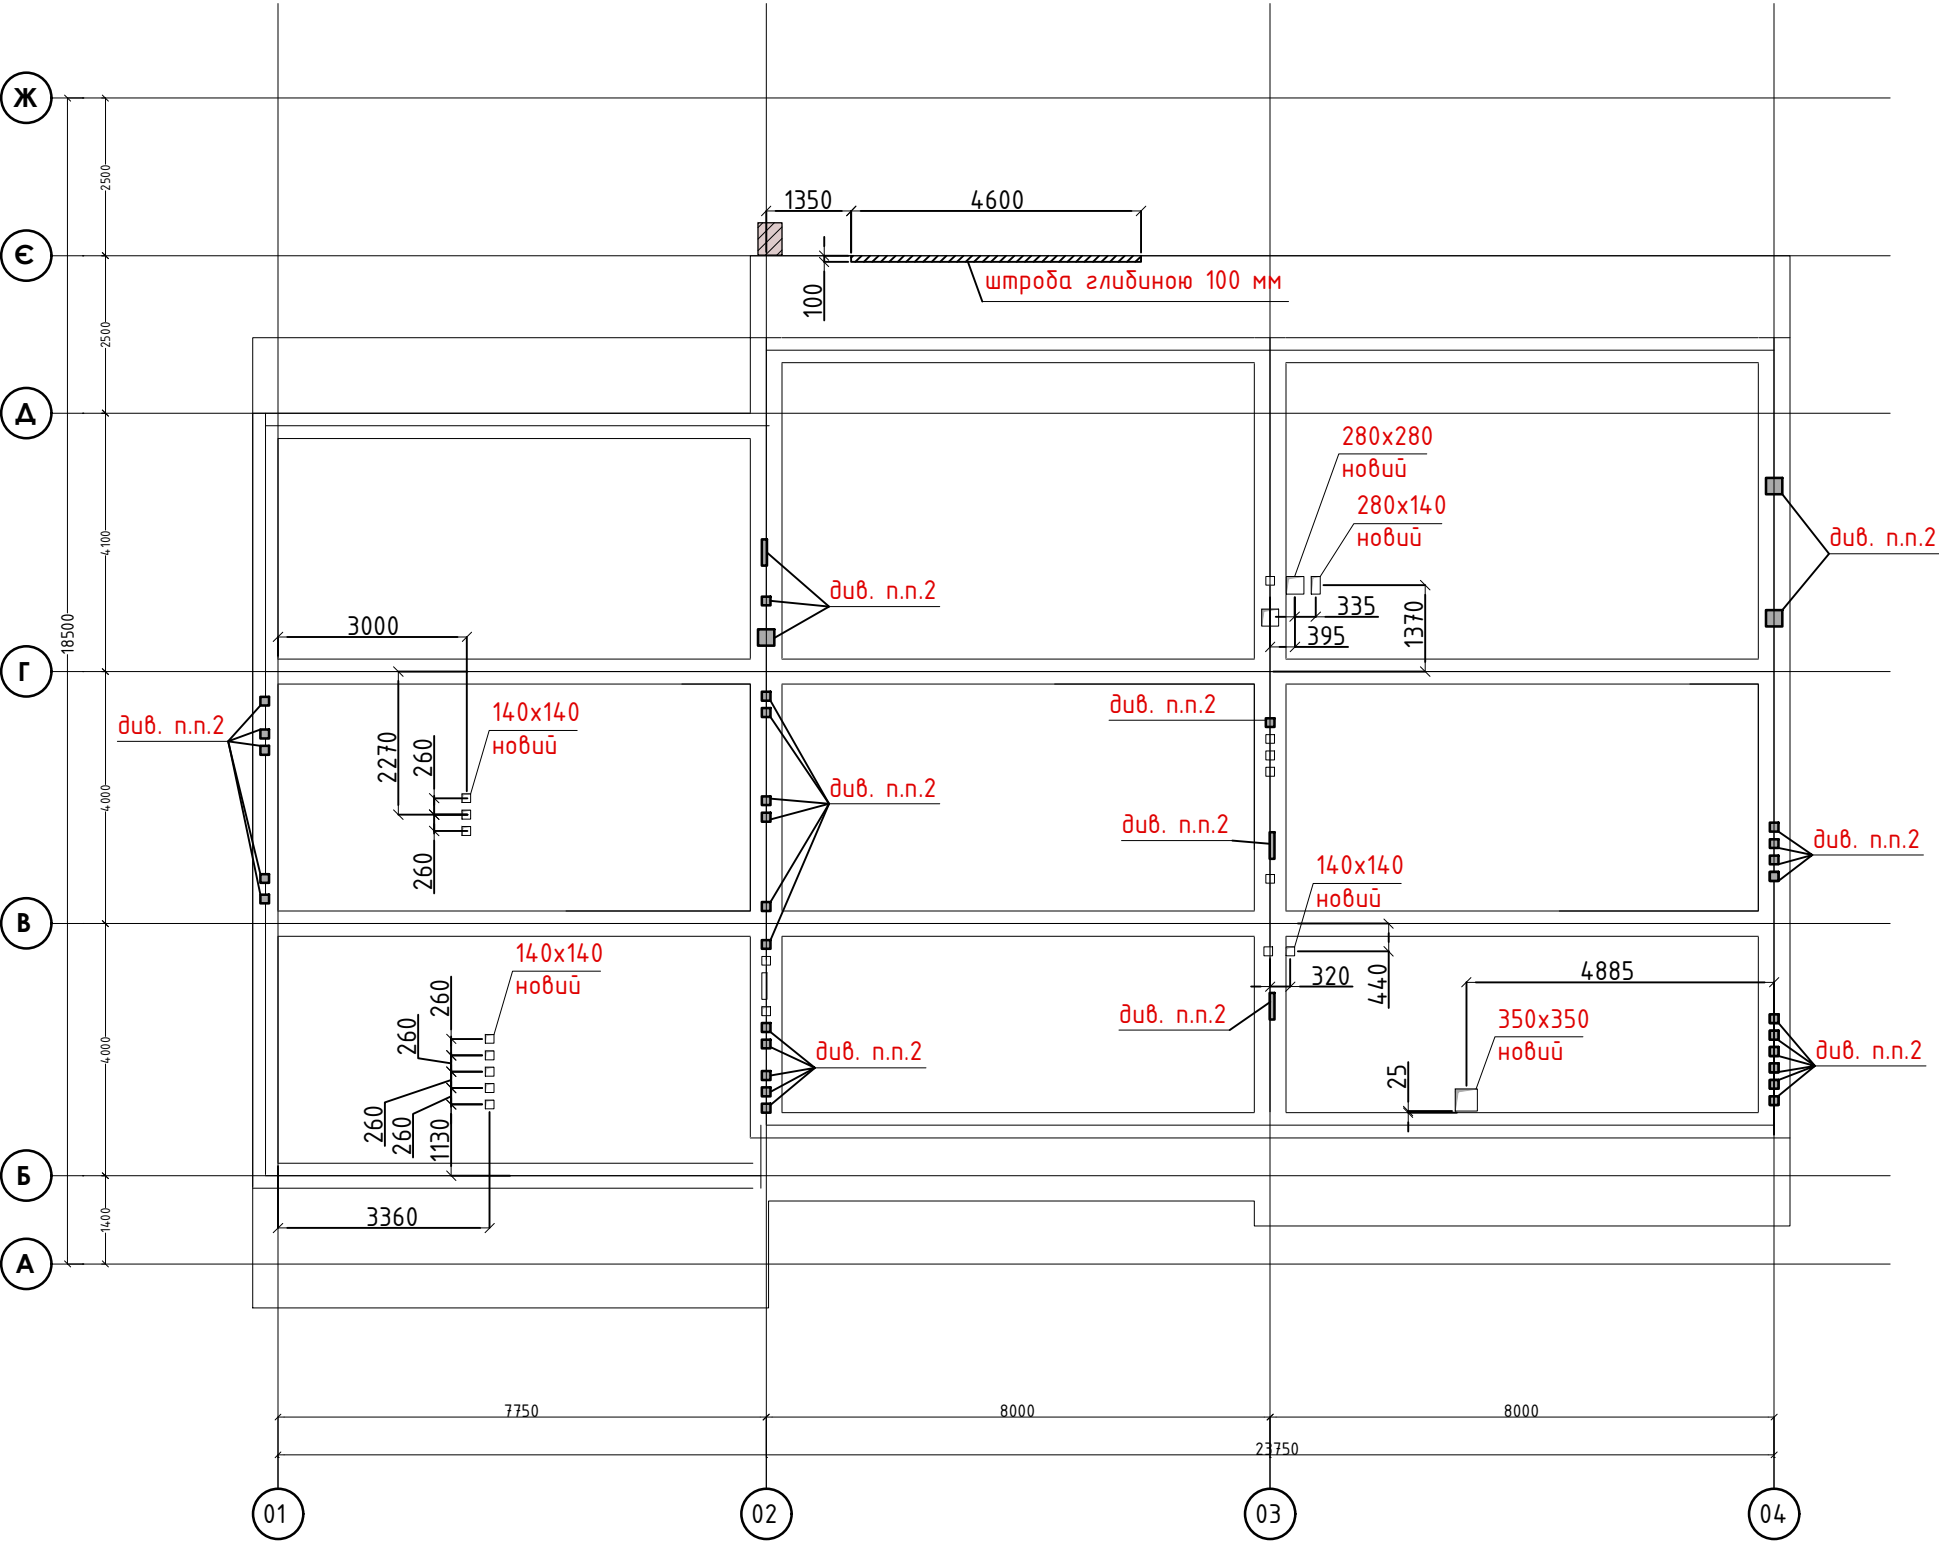

- 1. Загальні дані див. аркуш 1.
- 2. Отвори у плиті замонолітити бетоном класу міцності С16/20. Вказівки див. арк. 5.
- 3. Отвори виконувати надаючи перевагу ріжучим інструментам, виключаючи ударні.
- 4. Отвори не підписані на схемі залишити без змін.

						210205MP-РП-2.1-КР			
						Будівництво садибних житлових будинків, господарських будівель і споруд, об'єктів громадського призначення та закладу дошкільної освіти у смт. Козин Обухівського району Київської області			
Зм.	Кільк.	Арк.	№ док.	Підпис	Дата	Будинок 2.1 Конструктивні рішення	Стадія	Аркуш	Аркушів
							РП	41	
ГАП	Дождьов				10.03.2025	Схема влаштування отворів у плиті покриття		ТОВ "АВН КАПІТАЛ"	

Специфікація до схеми

Поз.	Позначення	Найменування	Кіл.	Маса од., кг	Примітки
		Бетон С16/20 W4 P4	м³	0.32	

Погоджено:		Зам. інв. №	
Текла structures		Підпис і дата	
Інв. № подл.			

ВІДОМІСТЬ ОБСЯГІВ РОБІТ

Поз.	Найменування типу робіт	Од. виміру	Код		Кількість
			Тип робіт	Од. виміру	
1	2	3	4	5	6
	Гідроізоляція конструкцій:				
	Гідроізоляція під стіни та по контуру плити SWEETONDALE PROF BASE ЕПП 3.5мм (або аналог)	м ²			120
	Гідроізоляція по поверхні плити SWEETONDALE PROF BASE ЕПП 3.5мм або Мастика бітумна Ореол (або аналог)	м ²			380
	Гідроізоляція вертикальних елементів мастика бітумна Ореол (або аналог)	м ²			15
1	Цегла керамічна М125 (ДСТУ Б В.2.7-61:2008)	м ³			67.0
2	Монолітна ділянка МД-1				
	Бетон класу С20/25 (В25), F100, W4	м ³			4.3
	Арматура А500С	кг			258.8
3	Фундаменти (Фм-1, Фм-4...Фм-6, Фм-9)				
	Бетон класу С20/25 (В25), F150, W6	м ³			11.4
	Бетон класу С8/10	м ³			1.6
	Арматура А500С	кг			722.3
	Арматура А240С	кг			27.2
	Вироби закладні	кг			93.9
	Матеріали				
	Герметичний шнур "Пенебар"	м.п.			2.0
4	Бетонна стяжка				
	Бетон класу С20/25, F150, W6 на дрібному заповнювачі	м ³			15.3
	Вироби закладні	кг			6.36
	Матеріали:				
	Сітка 4С (Ø5 Вр-І-100) ДСТУ Б В.2.6-173:2011	кг			378.2
	Гідроізоляція бітумна мастика по праймеру Ореол (або аналог)	м ²			122
	Пісок середньої крупності річковий (доуцільнення)	м ³			100
5.1	Пояс монолітний МП-1				
	Бетон класу С20/25, F150, W6	м ³			0.2
	Арматура А500С	кг			21.8

					210205MP-РП-2.1-КР.ВР						
					Будівництво садибних житлових будинків, господарських будівель і споруд, об'єктів громадського призначення та закладу дошкільної освіти у смт. Козин Обухівського району Київської області	Стадія	Аркуш	Аркушів			
						РП	1	3			
						ТОВ "АВН КАПІТАЛ"					
									Відомість обсягів робіт		
Зм.	Арк.	№ докум.	Підпис	Дата							
АП											
І. Контроль											
озробив											
Перевірив											

Ім'я, № очок	Підпис і дата	Зам. інв. №

Поз.	Найменування типу робіт	Од. виміру	Код		Кількість
			Тип робіт	Од. виміру	
1	2	3	4	5	6
	Вироби закладні	кг			5.6
5.2	Пояс монолітний МП-2				
	Бетон класу С20/25, F150, W6	м³			0.3
	Арматура А500С	кг			31.8
	Вироби закладні	кг			16.8
6	Зовнішні сходи:				
6.1	Сходи монолітні Сх-2				
	Бетон класу С20/25 (В25), F150, W6	м³			3.3
	Бетон класу С8/10	м³			0.8
	Арматура А500С	кг			207.5
	Арматура А240С	кг			1.7
6.2	Сходи монолітні Сх-3				
	Бетон класу С20/25 (В25), F150, W6	м³			3.5
	Бетон класу С8/10	м³			0.9
	Арматура А500С	кг			217.7
	Арматура А240С	кг			1.7
6.3	Сходи монолітні Сх-4				
	Бетон класу С20/25 (В25), F150, W6	м³			0.6
	Бетон класу С8/10	м³			0.2
	Арматура А500С	кг			61.6
	Арматура А240С	кг			0.4
7	Цегла керамічна М125 на розчині М75	м³			10
8	Перемичка 2ПБ 16-2-п	шт.			1
9	Балки:				
9.1	Балка БШ20-1 (С245)	шт./кг			2 / 76.79
9.2	Балка БШ20-2 (С245)	шт./кг			1 / 55.3
10	Стійки:				
10.1	Стійка Ст1-1 (С245)	шт./кг			2 / 227.64
10.2	Стійка Ст1-5 (С245)	шт./кг			1 / 209.2
10.3	Стійка Ст2-2 (С245)	шт./кг			2 / 169.26
11	Металевий навіс				
11.1	Колони (С245)	заг.кг			1.003
					Арк
210205MP-ПП-2.1-КР.ВР					2
Зм.	Арк	№ докум.	Підпис	Дата	

Поз.	Найменування типу робіт	Од. виміру	Код		Кількість
			Тип робіт	Од. виміру	
1	2	3	4	5	6
11.2	Балки (C235 / C245)	заг.кг			0.210/7.201
11.3	Настил H57 t=0.6 або аналог (S350GD+Zn)	заг.кг			1.370
	Анкер HAS-U-5.8 (M20x180)	шт.			8
	Анкер HAS-U-5.8 (M16x150)	шт.			212
	Клеї HIT-HY-200 для кріплення HAS-U-5.8 (M20x180)	мл			107.2
	Клеї HIT-HY-170 для кріплення HAS-U-5.8 (M16x150)	мл			2840.8
	Кріплення настилу:				
	Самонарізні гвинти 4.8x38	шт.			1800
	Заклепки комбіновані	шт.			650

Лист № 00118	Піппіс і папа	Зам. інв. №						210205MP-ПП-2.1-KP.BP		Арк
										3
			Зм.	Арк	№ докум.	Підпис	Дата			