План розташування ел. розеток та вимикачів

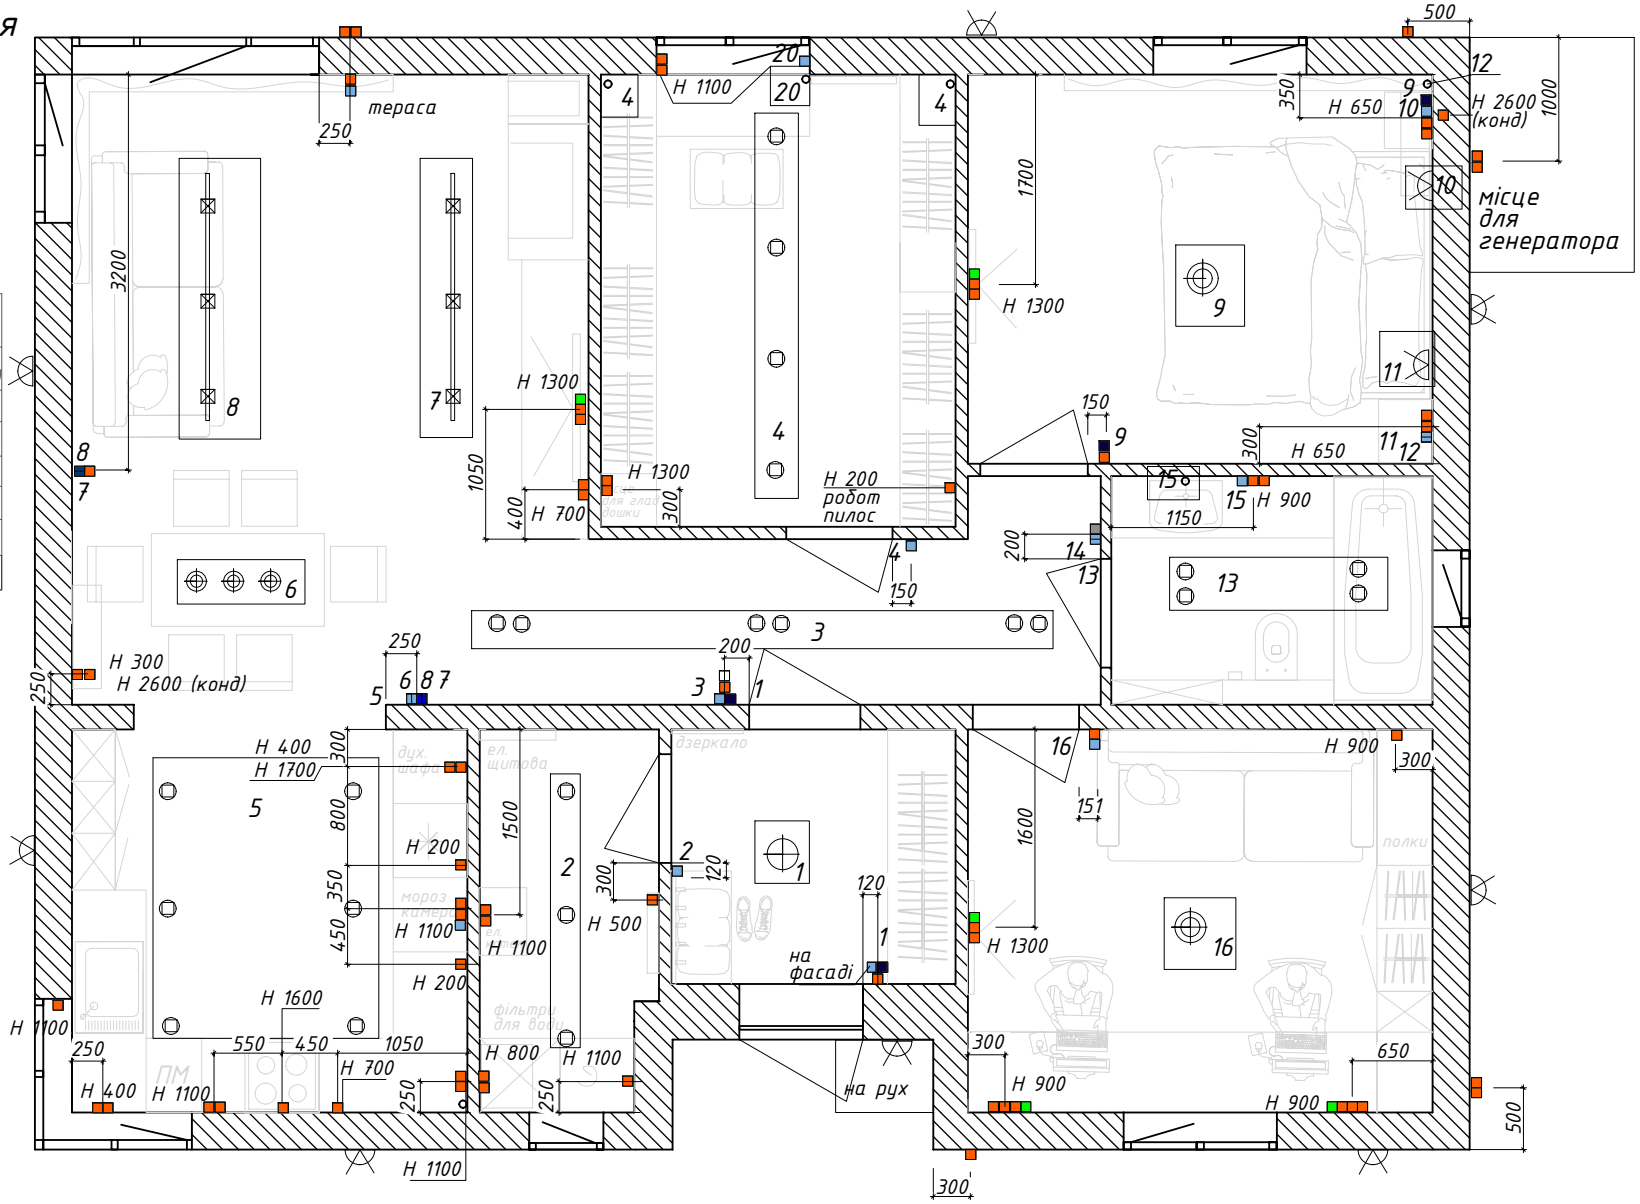

Умовні позначення

	Вимикач одноклавішний (Н =900мм)
	Вимикач двоклавішний (Н =900мм)
	Розетка (Н =300 мм)
	Розетка Internet
	Вимикач прохідний (Н =900мм)
	Вивід кабелю для вентилятора
	Домофон (Н =1500)

Примітки:

- позначення вимикача та розетки на одній осі, висота вказана
- прив"язка виводів по центру підрозетника або групи підрозетників

для всіх невказаних розеток, висота 300мм

для всіх невказаних вимикачів, висота 900мм

Изм.	Кол.уч.	Лист	№док.	Подп.	Дата	План розташування ел. розеток та вимикачів	ДП 4
							Лист