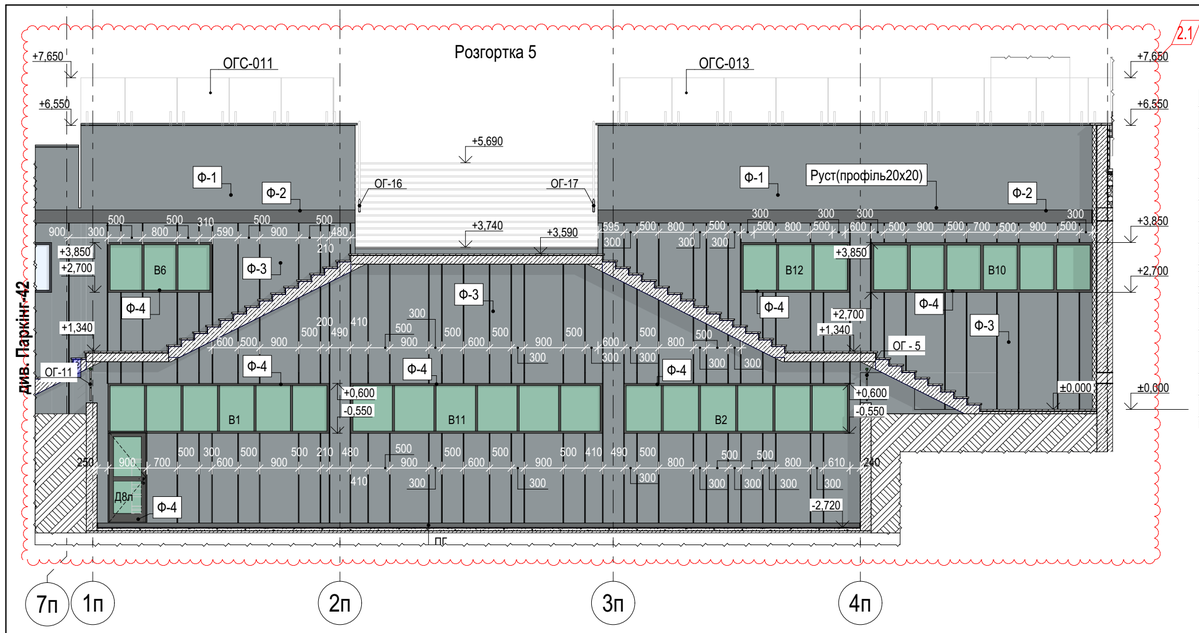

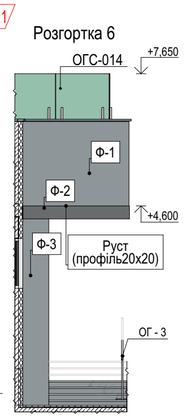

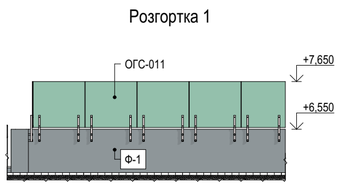

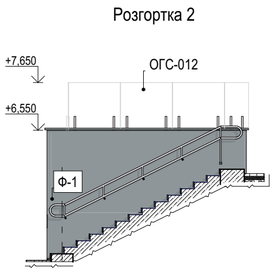

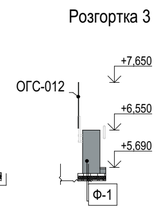

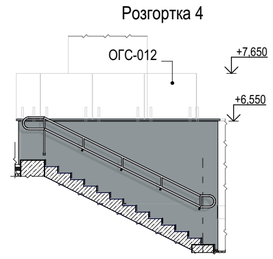

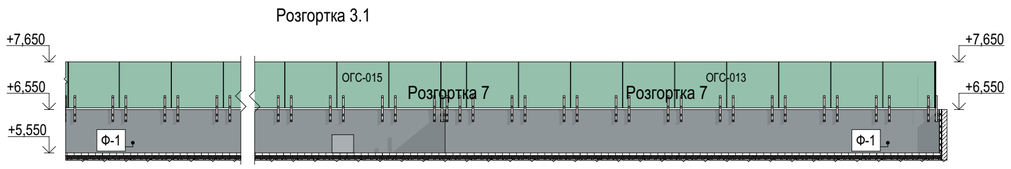

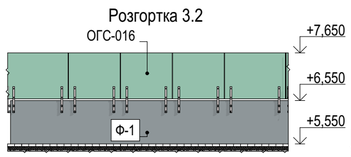

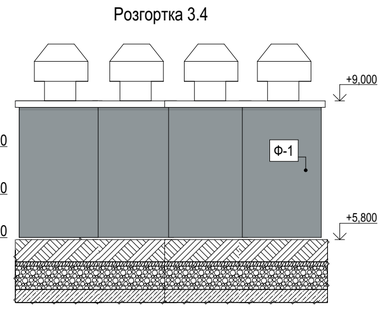

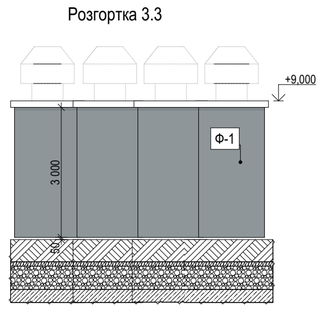

Умовні позначення:

Ф-1 - Позначення опорядження фасаду

1 - Позначення виду фасаду

ПГ - Маркування плінтусу гранітного

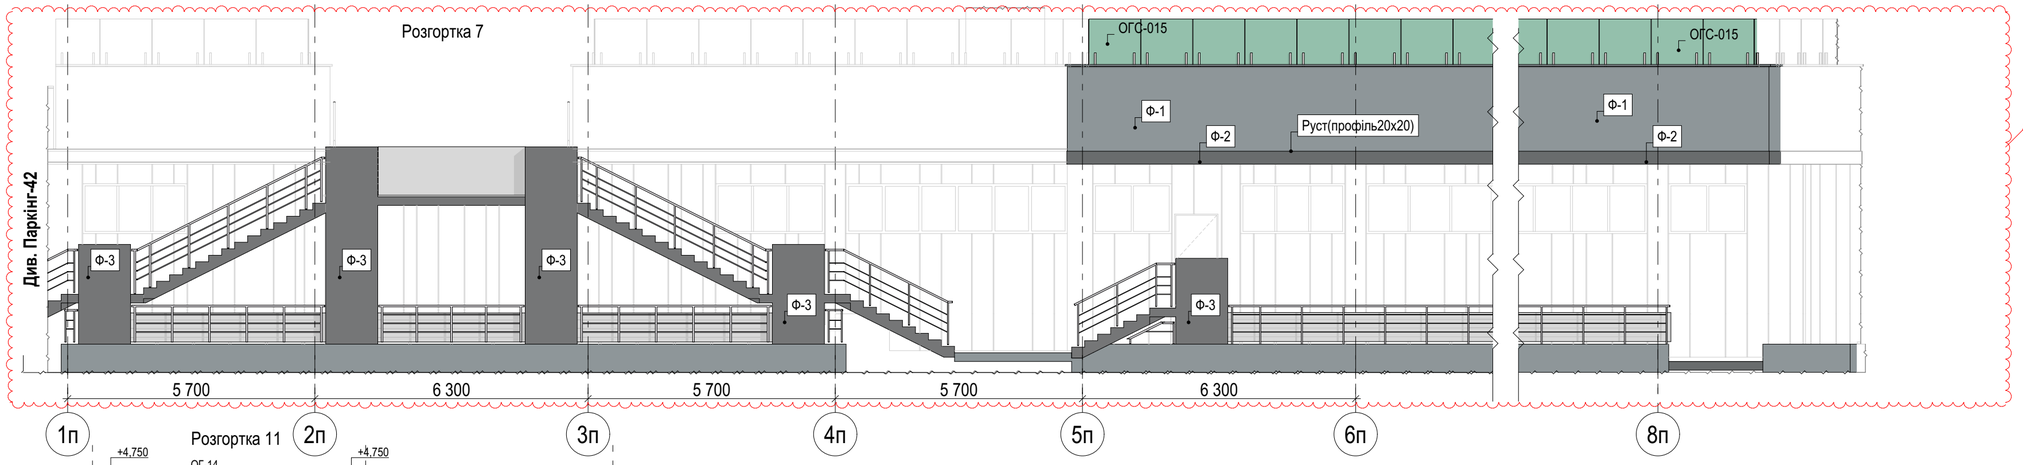

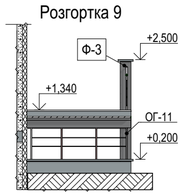

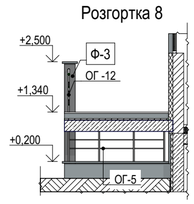

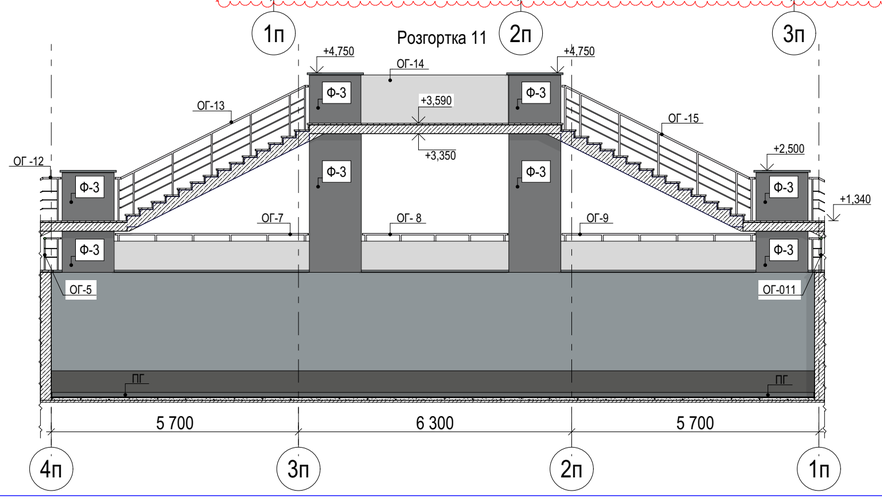

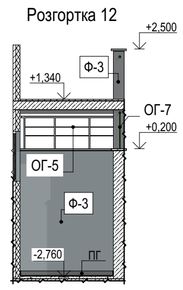

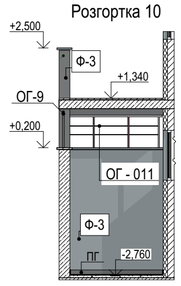

Примітки:
1. Загальні дані див. АР-01.
2. Розглядати даний аркуш разом із фасадами, див. АР-15 та відомістю опорядження фасадів, див. АР-22.
3. За відносну позн. ±0.000 прийнято рівень чистої підлоги першого поверху будинку №28, що дорівнює абсолютній позн. 98.60.
4. Схеми розгорток замарковані на АР-16.

						ПБ-100-42а-АР
2	2	Зам.			11.2024	Житлові будинки з об'єктами соціально-культурного призначення та підземними паркінгами по вул. Сагайдака, 101 в Дніпровському районі м. Києва (Коригування. V черга будівництва)
1	-	Зам.			03.2024	
Зм.	Кільк.	Аркуш	№ Док.	Підпис	Дата	
ГАП		Павлюков			29.03.24	Житловий будинок № 28 з вбудовано-прибудованим паркінгом №42а /Паркінг №42а/ — Стадія: Р; Аркуш: 17; Аркушів:
ГІП						
Розробив		Ющик Т.			29.03.24	Розгортки 1,2,3,4,5,6,7,8,9,10,11,12. 3.1, 3.2, 3.3, 3.4 — ТОВ"БК"Міськбудінвест" Проектне бюро
Перевірив		Павлик			29.03.24	
Норм.контр.						

Погоджено:

Зам. інв. №

Підп. і дата

Інв. № ор.