

СХЕМА ГЕНПЛАНА
ВАРИАНТ 2

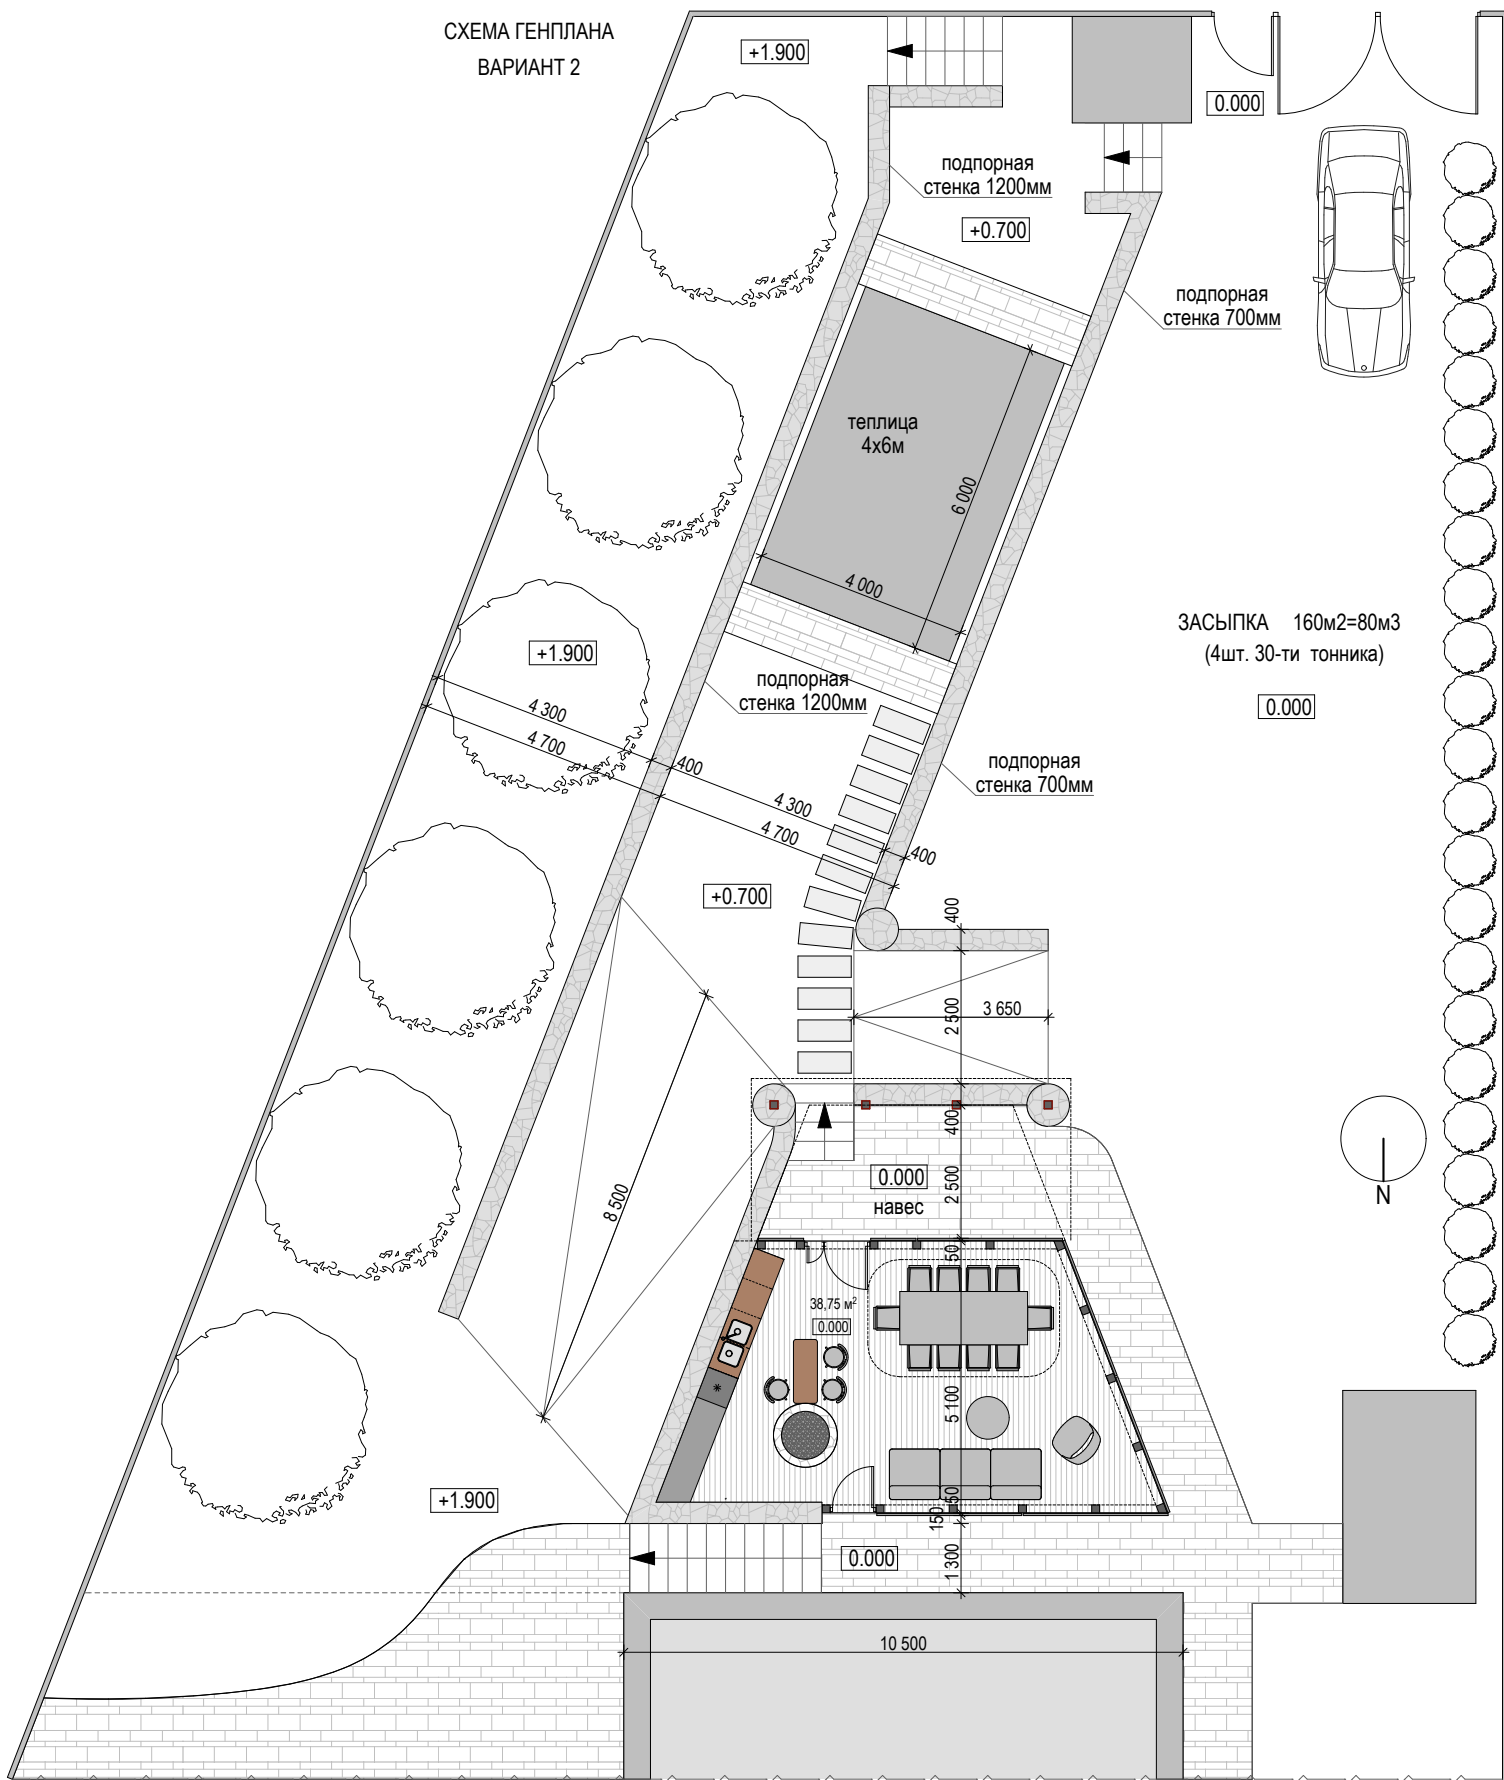


СХЕМА ГЕНПЛАНА
ВАРИАНТ 2
СХЕМА КРЫШИ

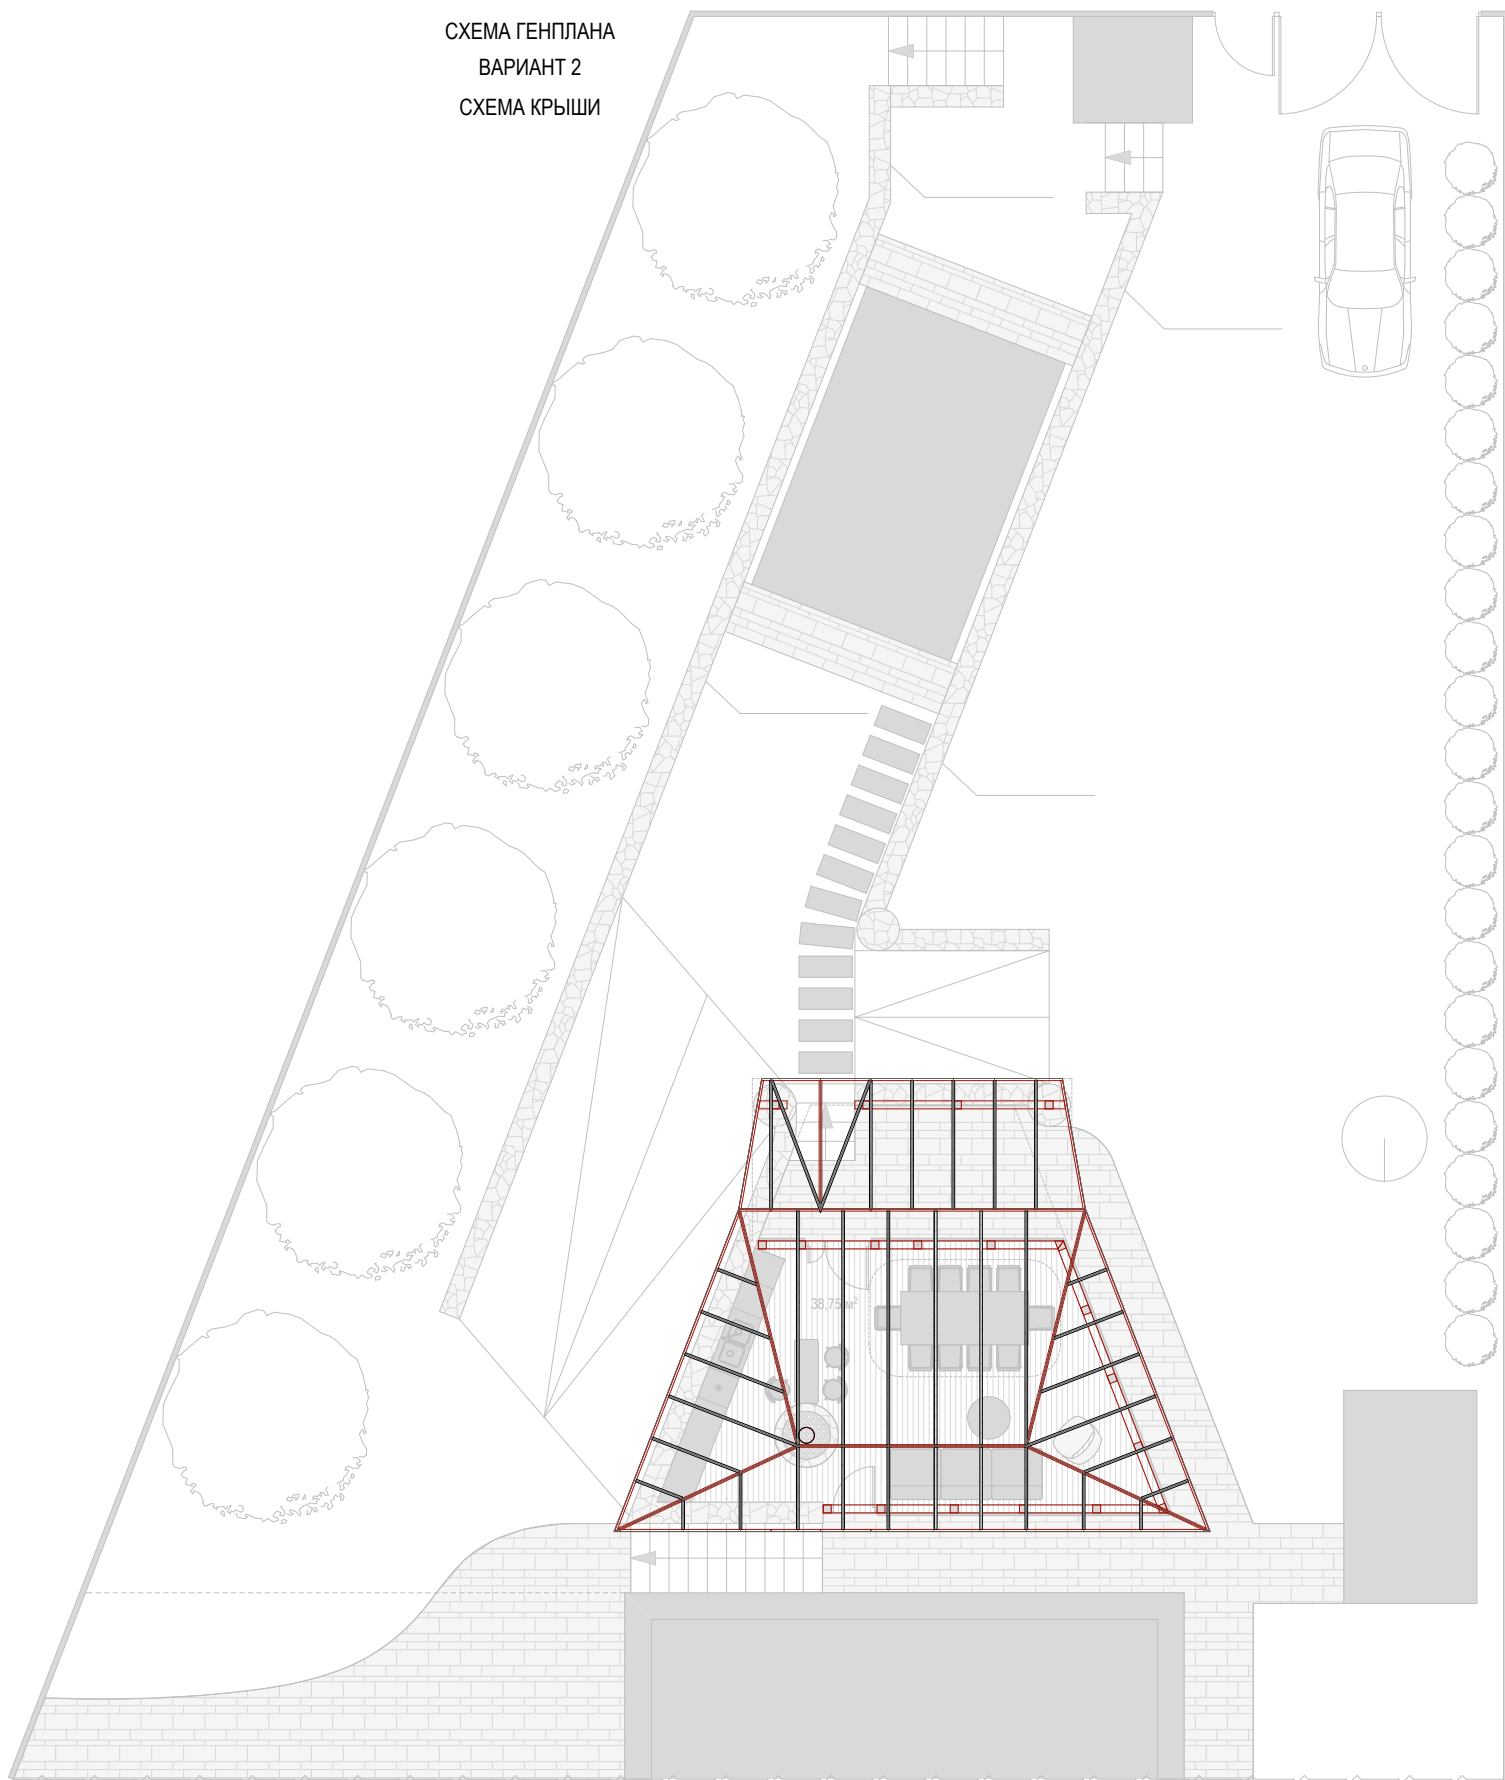


СХЕМА ГЕНПЛАНА
ВАРИАНТ 3

