



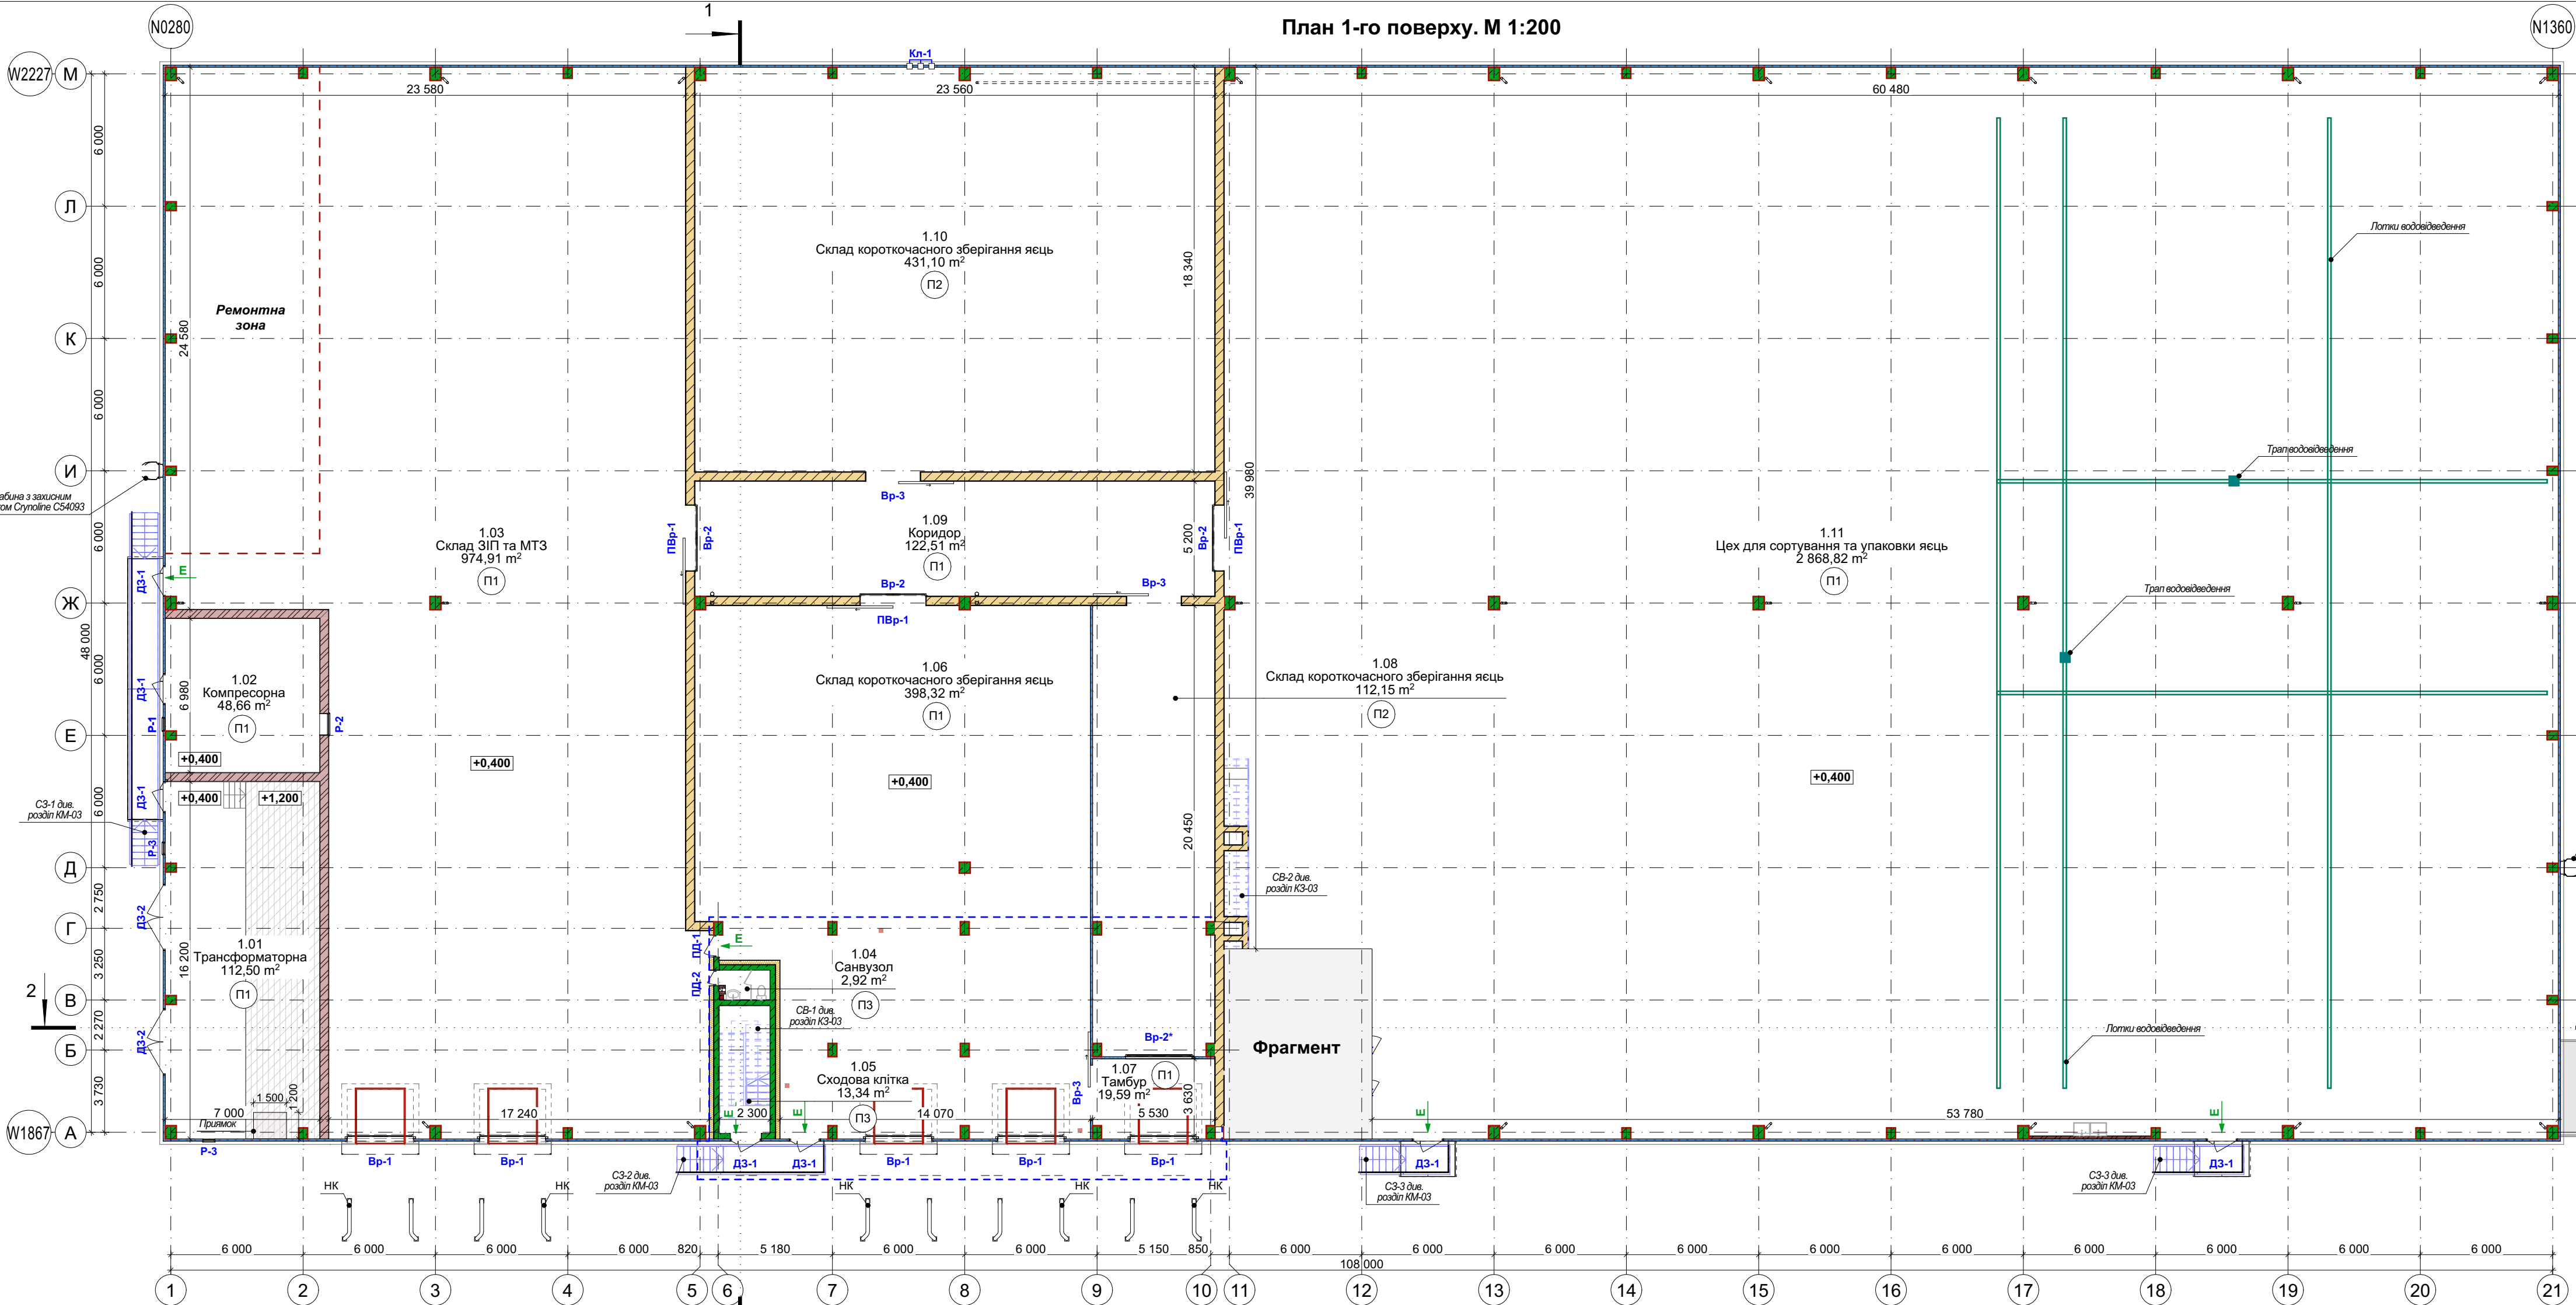


- Примітки:**
- Загальні дані див. арк. АР-01;
 - За умову відмітку 0,000 прийнято абсолютну відмітку 270,00, що відноситься до будівель позначених на план схемі. Абсолютну відмітку 270,00 прийнято відповідно до технологічного завдання ФАССО;
 - Площі приміщень подані із врахуванням тинькування, що становить 20 мм;
 - Зведену специфікацію підлог та зведену специфікацію внутрішнього опорядження див. арк. АР-05;
 - Розріз 1-1, Розріз 2-2 див. арк. АР-12;
 - Даний лист дивись разом з АР-03, АР-04;
 - Зведена специфікація заповнення дверних, віконних отворів, воріт та решіток див. арк. АР-06;
 - Ескізи дверей, воріт, вікон, решіток та вітрини див. арк. АР-07;
 - Перед виготовленням вікон та дверей розміри отворів необхідно уточнити "по місцю".

План-схема

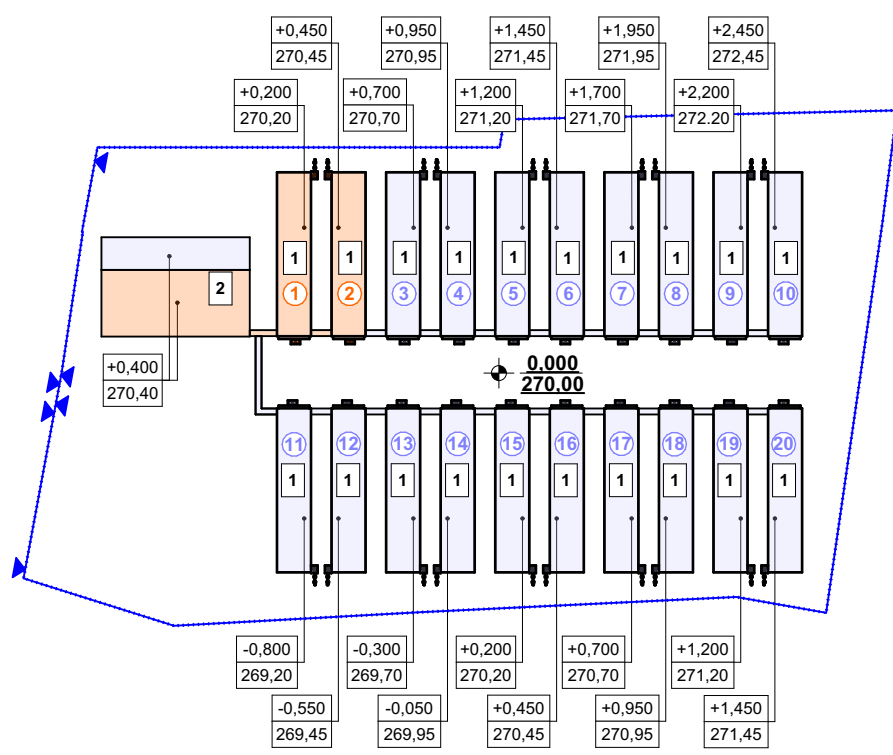


Експлікація приміщень 1-го поверху				
№ прим.	Найменування	Площа, м2	Катег. прим.	
1.01	Трансформаторна	112,50		
1.02	Компресорна	48,66		
1.03	Склад ЗІП та МТЗ	974,91		
1.04	Санвузол	2,92		
1.05	Сходовая клітка	13,34		
1.06	Склад короткочасного зберігання яєць	398,32		
1.07	Тамбур	19,59		
1.08	Склад короткочасного зберігання яєць	112,15		
1.09	Коридор	122,51		
1.10	Склад короткочасного зберігання яєць	431,10		
1.11	Цех для сортування та упаковки яєць	2 868,82		
1.12	Операторська	33,27		
1.13	Коридор	5,93		
1.14	Санвузол	3,08		
1.15	Санвузол	3,24		
1.16	Кімната приб. інв.	3,33		
		5 153,67 м²		

Фрагмент плану 1-го поверху. М 1:100

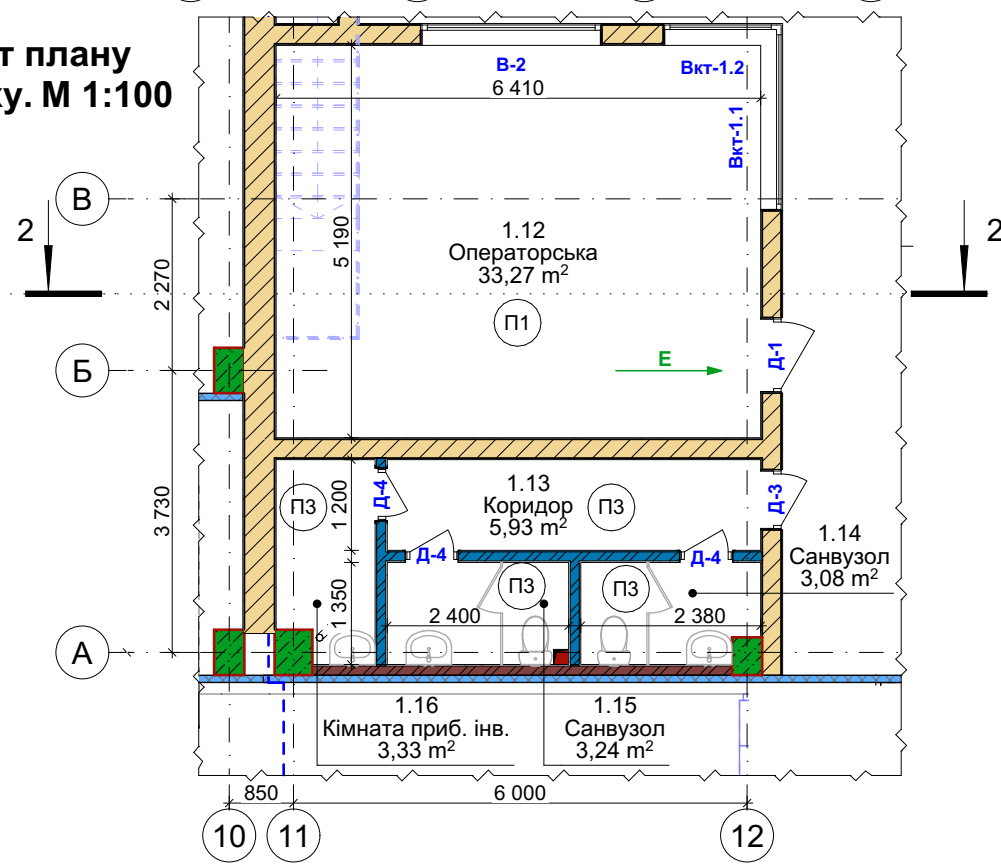

Умовні позначення			Позначення	Найменування	Примітки
Позначення	Найменування	Примітки	← Е	Пожжежно-евакуаційні виходи	
Стінова сендвіч-панель	Стінова сендвіч-панель		В-2/Вкт-1/Р-1/Кл-1	Вікно/Вікно кутове/Решітка/Клапан декомпресійний	
Стіни та перегородки з повнотілої цегли	Стіни та перегородки з повнотілої цегли		Д-1/ЛД-1/ДЗ-1	Двері/Противопожжні двері/Зовнішні двері	
Стіни з газоблоку	Стіни з газоблоку		Вр-1/ПВр-1	Ворота/ Противопожжні ворота	
Залізобетон	Залізобетон		НК	Направляючі для коліс	
Каналізація	Каналізація		Лоток водовідведення	Лоток водовідведення	
Вентканали	Вентканали		П-1	Тип підлоги	
			08-24-П-АР-03		
			Серія АА №009684		
			Нове будівництво птахофабрики на території Щирецької селищної ради Львівського району, Львівської області (за межами населених пунктів)		
Зм.	Клп.	Арк.	№Джк.	Підпис	Дата
ПП					
			Будівля сортування, фасування та зберігання яєць		
			Стадія	Арк.	Аркушів
			Р	02	21
			План 1-го поверху. Експлікація приміщень 1-го поверху		
			LOGISTRUCT		
			ТЗОВ "Лоджистракт"		

План 2-го поверху. М 1:100

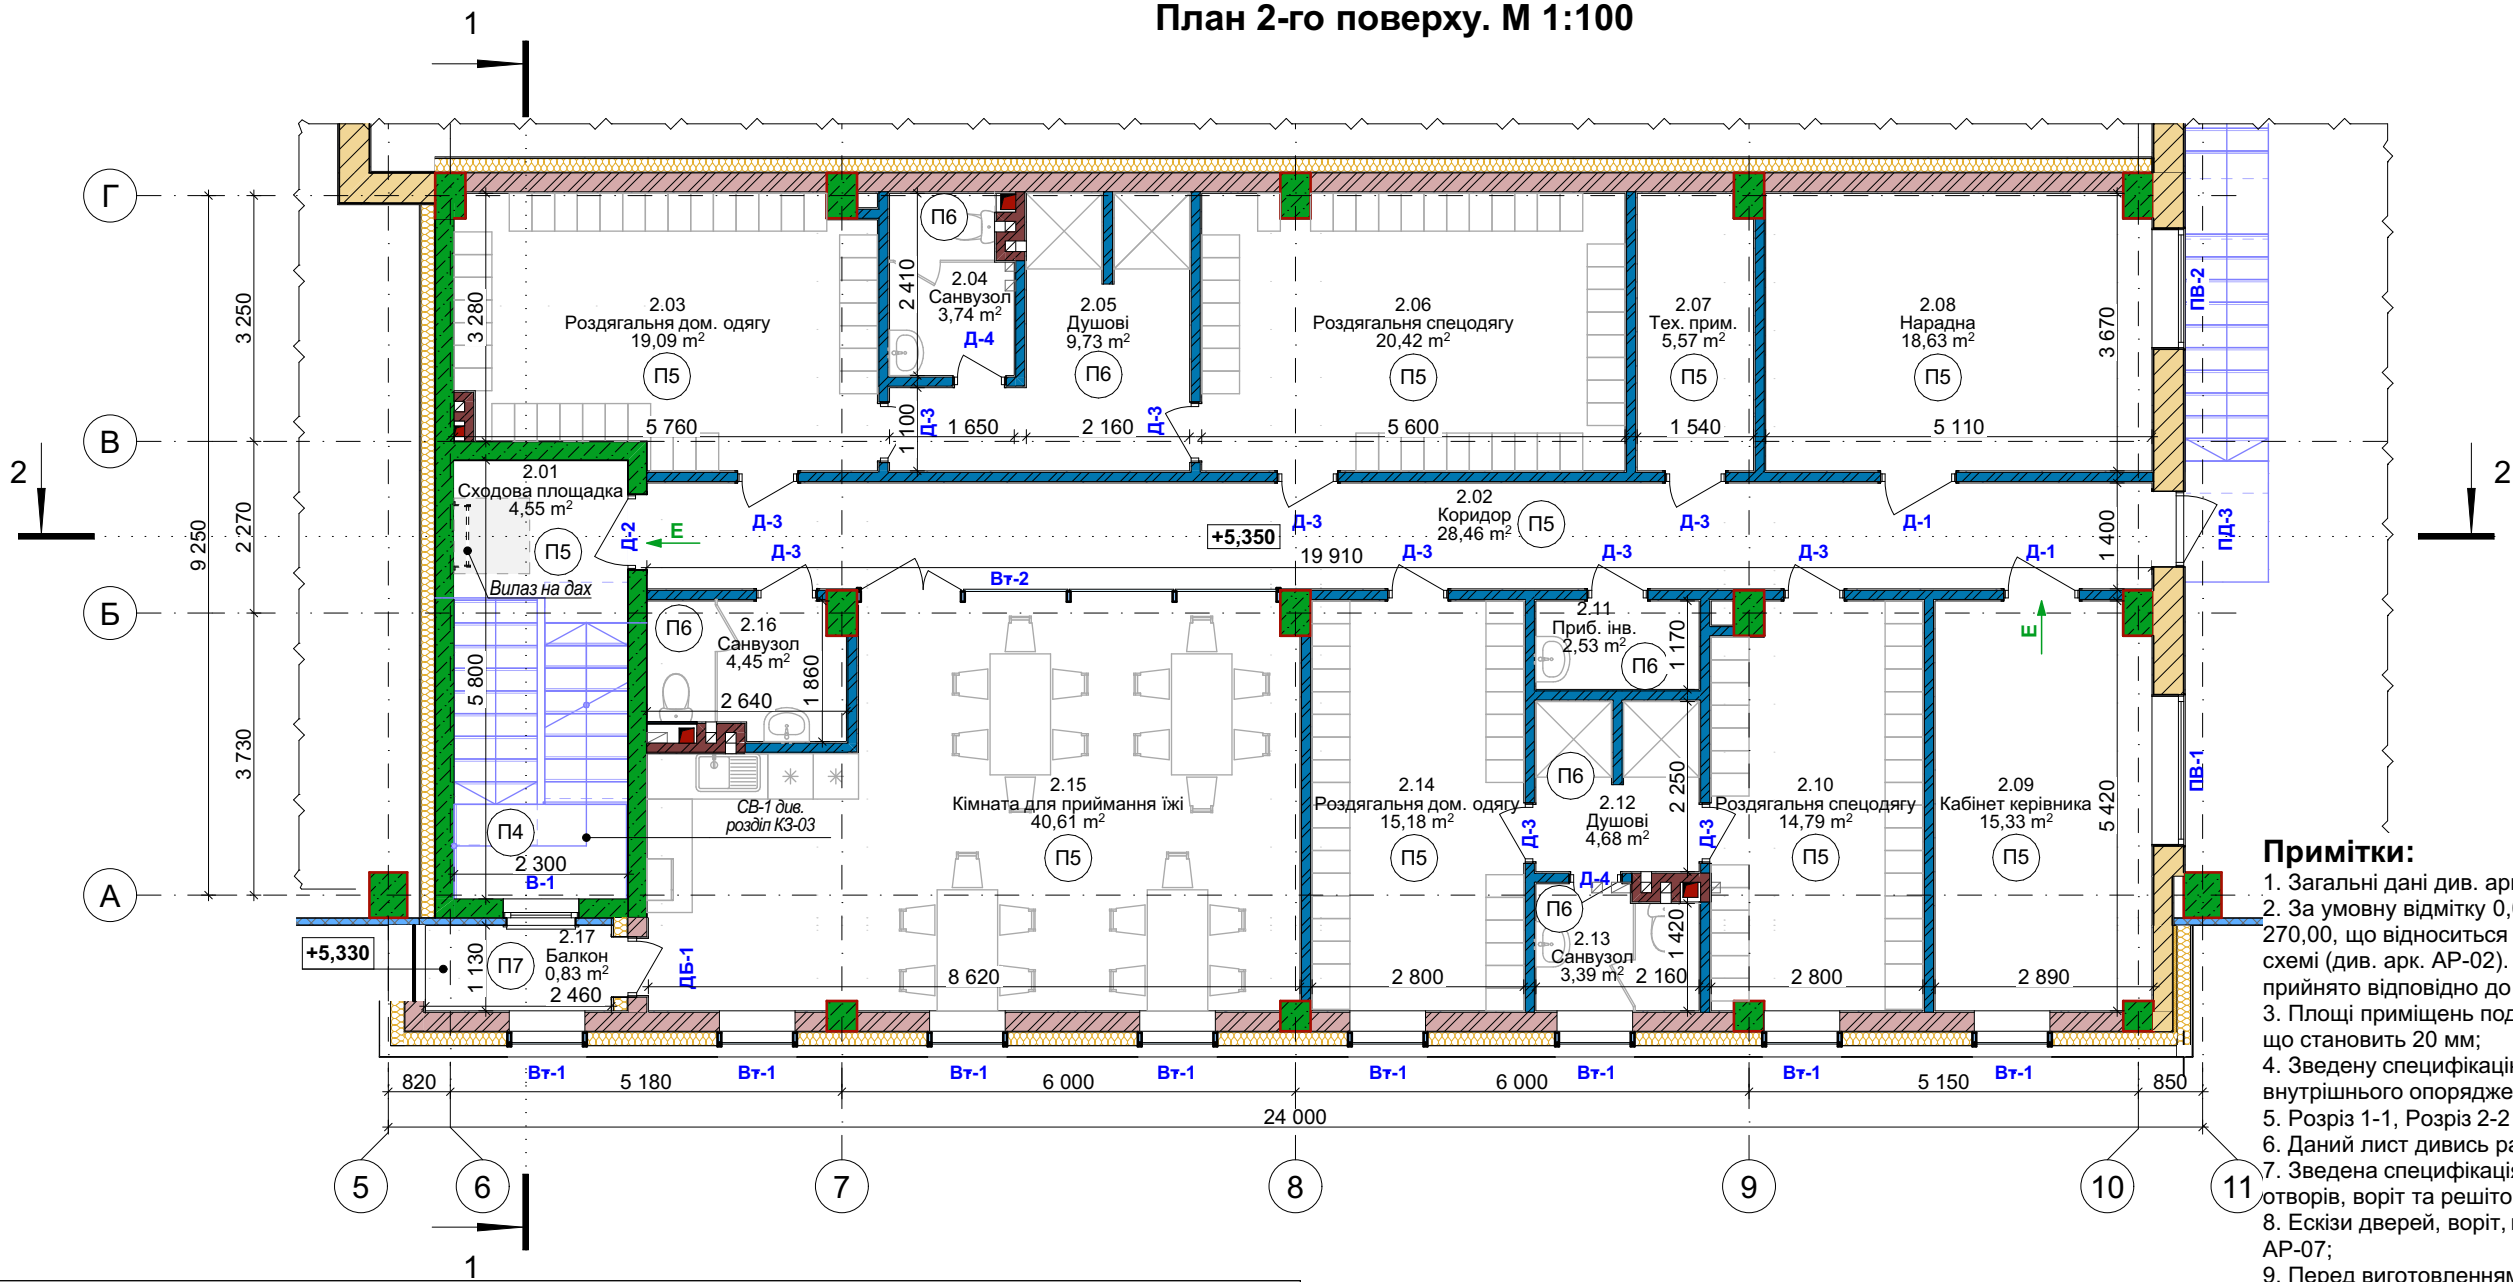


- Примітки:**
- 1. Загальні дані див. арк. АР-01;
 - 2. За умовну відмітку 0,000 прийнято абсолютну відмітку 270,00, що відноситься до будівель позначених на план схемі (див. арк. АР-02). Абсолютну відмітку 270,00 прийнято відповідно до технологічного завдання FACCO;
 - 3. Площі приміщень подані із врахуванням тинькування, що становить 20 мм;
 - 4. Зведену специфікацію підлог та зведену специфікацію внутрішнього опорядження див. арк. АР-05;
 - 5. Розріз 1-1, Розріз 2-2 див. арк. АР-12;
 - 6. Даний лист дивись разом з АР-02 , АР-04;
 - 7. Зведена специфікація заповнення дверних, віконних отворів, воріт та решіток див. арк. АР-06;
 - 8. Ескізи дверей, воріт, вікон, решіток та вітрини див. арк. АР-07;
 - 9. Перед виготовленням вікон та дверей розміри отворів необхідно уточнити "по місцю".

Експлікація приміщень 2-го поверху			
№ прим.	Найменування	Площа, м2	Катег. прим.
2.01	Сходовая площадка	4,55	
2.02	Коридор	28,46	
2.03	Роздягальня дом. одягу	19,09	
2.04	Санвузол	3,74	
2.05	Душові	9,73	
2.06	Роздягальня спецодягу	20,42	
2.07	Тех. прим.	5,57	
2.08	Нарадна	18,63	
2.09	Кабінет керівника	15,33	
2.10	Роздягальня спецодягу	14,79	
2.11	Приб. інв.	2,53	
2.12	Душові	4,68	
2.13	Санвузол	3,39	
2.14	Роздягальня дом. одягу	15,18	
2.15	Кімната для приймання їжі	40,61	
2.16	Санвузол	4,45	
2.17	Балкон	0,83	
		211,98 м²	

Умовні позначення			Умовні позначення		
Позначення	Найменування	Примітки	Позначення	Найменування	Примітки
	← Е	Пожежно-евакуаційні виходи		Вентканалы	
Вт-1/ПВ-1/В-1	Вітрина/Протипожежне вікно/Вікно			Стінова сендвіч-панель	
Д-1/ПД-1/ДБ-1	Двері/ Протипожежні двері/блок дверний балконний			Стіни та перегородки з повнотілої цегли	
П-5	Тип підлоги			Стіни з газоблоку	
	Каналізація			Залізобетон	
			08-24-П-АР-03		
			Серія АА №009684		
			Нове будівництво птахофабрики на території Щирецької селищної ради Львівського району, Львівської області (за межами населених пунктів)		
Зм.	Кіл.	Арк.	№Док.	Підпис	Дата
ГП			Будівля сортування, фасування та зберігання яєць		
			Стадія		
			Р		
Проектував			Арк.		
Перевірів			03		
Н. контроль			Аркушів		
			21		
План 2-го поверху. Експлікація приміщень 2-го поверху					
			ТЗОВ "Лоджистракт"		

План покрівлі. М 1:200










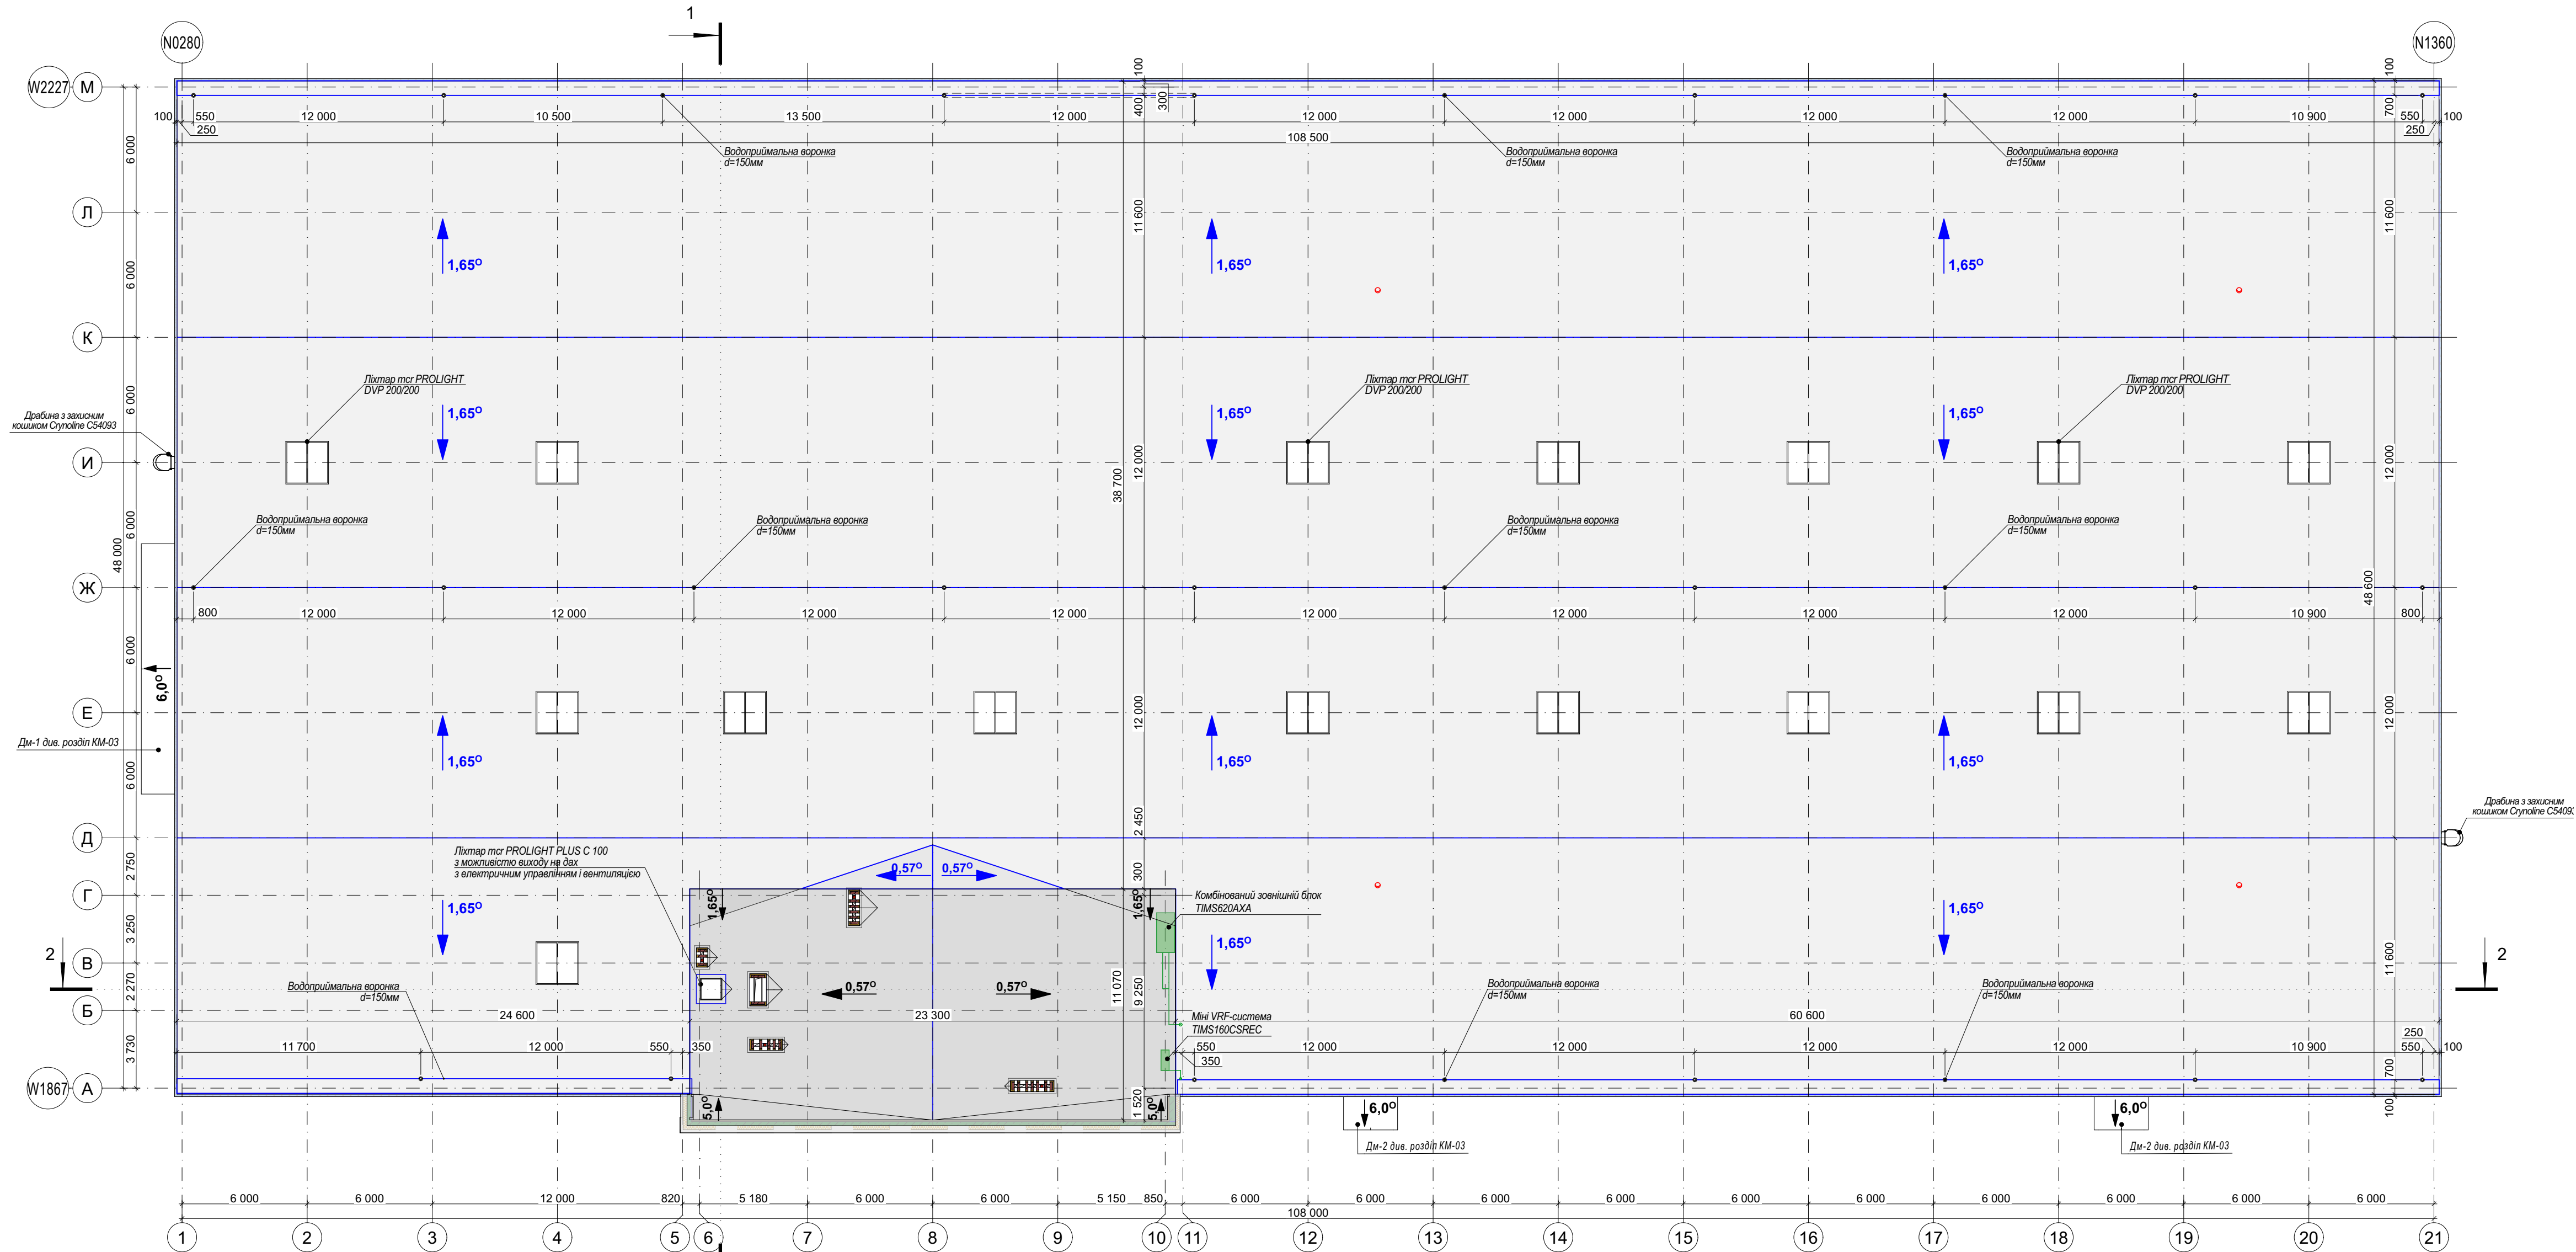


Примітки:

- 1. Загальні дані див. арк. АР-01;
- 2. За умовну відмітку 0,000 прийнято абсолютну відмітку 270,00, що відноситься до будівель позначених на план схемі (див. арк. АР-01).
- 3. Розріз 1-1. Розріз 2-2 див. арк. АР-12;
- 4. Даний лист дивись разом з АР-02 , АР-03;
- 5. Завершення вентшахт виконати з/б плитами див. розділ К3-03.

Найменування приміщення	Познач. підлоги	Січення	Елементи підлог, їх товщина, мм	Загальна площа, м²
Покрівля адміністративно-побутової частини	П9		1. ПВХ мембрана - 2 мм. 2. Геотекстиль 150 г/м2 - 1 мм. 3. Екструдований пінопістирол 40 кг/м3 - 250 мм. 4. Пароізоляція (ППЕ 150мм, 2 шари) - 1 мм. 5. Ухилоутворююча цементно-піщана стяжка - 50-160 мм. 6. З/б плита - 200 мм.	255,05
Покрівля виробничо-складської будівлі	П10		1. ПВХ мембрана - 2 мм. 2. Геотекстиль 150 г/м2 - 1 мм. 3. Утеплювач з наповненням PIR - 100 мм. 4. Пароізоляція (ППЕ 150мм, 2 шари) - 1 мм. 5. Профнастил - 108 мм.	5 045,69

Умовні позначення			Умовні позначення									08-24-П-АР-03		Серія АА №009684		
Позначення	Найменування	Примітки	Позначення	Найменування	Примітки							Нове будівництво птахофабрики на території Ширецької селищної ради Львівського району, Львівської області (за межами населених пунктів)				
	Вентканал			Покрівля виробничих та складських приміщень		Зм.	Кп.	Арк.	НаДж	Підпис	Дата					
				Суміщене неексплуатов. покриття адмін.-побутових приміщень		ГП						Будівля сортування, фасування та зберігання яєць		Стадія	Арк.	Аркушів
				Водопримильна воронка d=150mm										Р	04	21
				Ухили покрівлі будівлі		Проектував						План покрівлі		 Проектна організація ТЗОВ "Лоджиструкт"		
				Ухили покрівлі АПК		Перевірив										
						Н. контроль										

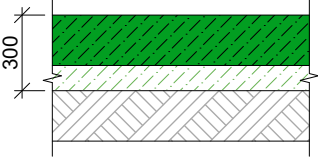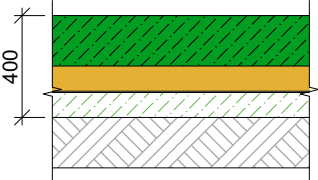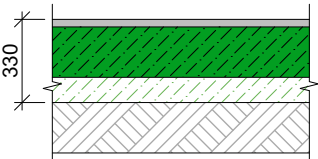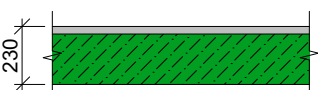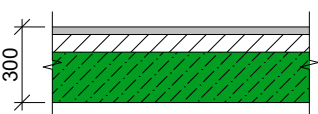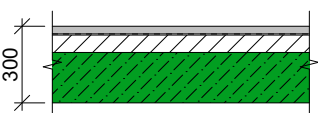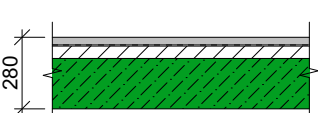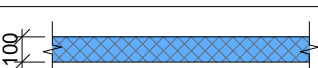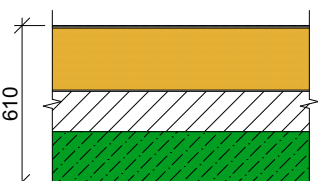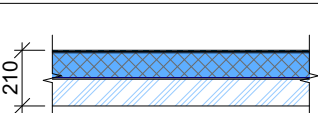Зведена специфікація підлог				
Найменування приміщення	Познач. підлоги	Січення	Елементи підлог, їх товщина, мм	Загальна площа, м²
1.01, 1.02, 1.03, 1.06, 1.07, 1.09, 1.11, 1.12	П1		1. 3/6 плита 2. Бетонна підготовка 3. Трамбований ґрунт .	4 578,58
1.08, 1.10	П2		1. 3/6 плита 2. Екструдований пінополістирол 40 кг/м3 3. Пароізоляція (ППЕ 150мкм, 2 шари) 4. Бетонна підготовка 5. Трамбований ґрунт .	543,25
1.04, 1.05, 1.13, 1.14, 1.15, 1.16	П3		1. Керамічна плитка на клею 2. 3/6 плита 3. Бетонна підготовка 4. Трамбований ґрунт .	31,84
Сходи	П4		1. Керамічна плитка на клею 2. 3/6 плита	40,97
2.01, 2.02, 2.03, 2.06, 2.07, 2.08, 2.09, 2.10, 2.14, 2.15	П5		1. Керамічна плитка на клею 2. Цементно-піщана стяжка М100, армована сіткою 4Врl, 100х100 мм 3. 3/6 плита	182,63
2.04, 2.05, 2.11, 2.12, 2.13, 2.16	П6		1. Керамічна плитка на клею 2. Гідроізоляція 3. Цементно-піщана стяжка М100, армована сіткою 4Врl, 100х100 мм 4. 3/6 плита	28,52
2.17	П7		1. Керамічна плитка на клею 2. Гідроізоляція 3. Цементно-піщана стяжка М100, армована сіткою 4Врl, 100х100 мм 4. 3/6 плита	0,83
Накриття приміщення 1.08, 1.10	П8		1. Сендвіч-панель з наповненням PIR	510,19
Накриття приміщень 1.12, 1.13, 1.14, 1.15, 1.16	П8*		1. Сендвіч-панель з наповненням PIR	57,12
Покрівля адміністративно-побутової частини	П9		1. ПВХ мембрана 2. Геотекстиль 150 г/м2 3. Екструдований пінополістирол 40 кг/м3 4. Пароізоляція (ППЕ 150мкм, 2 шари) 5. Ухилоутворююча цементно-піщана стяжка 6. 3/6 плита	255,05
Покрівля виробничо-складської будівлі	П10		1. ПВХ мембрана 2. Геотекстиль 150 г/м2 3. Утеплювач з наповненням PIR 4. Пароізоляція (ППЕ 150мкм, 2 шари) 5. Профнастил	5 045,69

Зведена специфікація внутрішнього опорядження								
№ приміщення	Найменування приміщень	Вид опоряджувальних елементів						Примітка
		Стеля	Площа	Стіни	Площа	Підлоги	Площа	
1-й поверх								
1.01	Трансформаторна	-	112,5	Пофарбування	203,00	П1	112,5	
1.02	Компресорна	-	48,66	- //-	182,58	П1	48,66	
1.03	Склад ЗІП та МТЗ	-	974,91	- //-	687,23	П1	974,91	
1.04	Санвузол	Підшивка стелі	2,92	Облицювання плиткою	21,17	П3	2,92	
1.05	Сходова клітка	-	13,34	Пофарбування	73,16	П3	13,34	
1.06	Склад короткочасного зберігання яєць	Підшивка стелі	533,02	- //-	668,07	П1	533,02	
1.07	Коридор	- //-	122,51	- //-	440,30	П1	122,51	
1.08	Склад короткочасного зберігання яєць	-	431,1	- //-	506,10	П2	431,1	
1.09	Цех для сортування та упаковки яєць	Підшивка стелі	2882,1	- //-	354,81	П1	2882,1	
1.10	Операторська	-	48,14	- //-	24,09	П1	48,14	
2-й поверх								
2.01	Сходова клітка	-	25,685	Пофарбування	53,76	П4	21,105	
						П5	4,58	
2.02	Коридор	Підшивка стелі	27,99	- //-	116,52	П5	28,38	
2.03	Роздягальня дом. одягу	- //-	19,19	- //-	65,76	П5	19,19	
2.04	Санвузол	- //-	3,74	Облицювання плиткою	25,33	П6	3,74	
2.05	Душові	- //-	9,73	- //-	53,51	П6	9,73	
2.06	Роздягальня спецодягу	- //-	20,42	Пофарбування	65,76	П5	20,42	
2.07	Тех. прим.	- //-	5,57	- //-	35,83	П5	5,57	
2.08	Нарадна	- //-	18,63	- //-	58,68	П5	18,63	
2.09	Кабінет керівника	- //-	15,33	- //-	54,68	П5	15,33	
2.10	Роздягальня спецодягу	- //-	14,79	- //-	55,37	П5	14,79	
2.11	Приб. інв.	- //-	2,53	Облицювання плиткою	20,30	П6	2,53	
2.12	Душові	- //-	4,68	- //-	31,54	П6	4,68	
2.13	Санвузол	- //-	3,39	- //-	22,49	П6	3,39	
2.14	Роздягальня дом. одягу	- //-	15,18	Пофарбування	54,43	П5	15,18	
2.15	Кімната для приймання їжі	- //-	40,61	Пофарбування/ облицювання плиткою	76,09	П5	40,61	
2.16	Санвузол	- //-	4,55	Облицювання плиткою	28,02	П6	4,55	
2.17	Балкон	-	2,78	Пофарбування	14,37	П7	2,78	

						08-24-П-АР-03		Серія АА №009684				
						Нове будівництво птахофабрики на території Щирецької селищної ради Львівського району, Львівської області (за межами населених пунктів)						
Зм.	Клп.	Арк.	№Док.	Підпис	Дата							
ГП						Будівля сортування, фасування та зберігання яєць		Стадія	Арк.	Аркушів		
								Р	05	21		
Проектував						Зведена специфікація підлог. Зведена специфікація внутрішнього опорядження		 Проектна організація ТзОВ "Лоджистракт"				
Перевірів												
Н. контроль												

Зведена специфікація заповнення віконних отворів						
Поз.	Позначення	Розмір прорізу Ш*В	Розмір вікна (мм) Ш*В	К-сть	Маса.од.кг	Примітки
В-1						
	ДСТУ EN 14351-1:2020	1 000×2 750	960x2 700	1		алюм., підвісне відкривання
В-2						
	ДСТУ EN 14351-1:2020	2 400×1 820	2 360x1 770	1		металопласт., фікс. осклення
Вкт-1.1						
	ДСТУ EN 14351-1:2020	2 400×1 820	2 380x1 770	1		металопласт., фікс. осклення
Вкт-1.2						
	ДСТУ EN 14351-1:2020	1 500×1 820	1 480x1 770	1		металопласт., фікс. осклення
ПВ-1						
	ДСТУ EN 14351-1:2020	2 000×1 200	1 960x1 150	1		алюм., фіксоване осклення. EI 60
ПВ-2						
	ДСТУ EN 14351-1:2020	1 600×1 200	1 560x1 150	1		алюм., фіксоване осклення. EI 60
Зведена специфікація заповнення отворів воріт						
Поз.	Позначення	Розмір прорізу (мм) Ш*В	Найменуван.	К-сть	Маса.од.кг	Примітки
Вр-1						
	ДСТУ EN 13241:2019	3 000×3 000	---	5		зовнішні підйомні секційні
Вр-2						
	ДСТУ EN 13241:2019	3 000×3 000	---	3		внутрішні підйомні секційні
Вр-2*						
	ДСТУ EN 13241:2019	3 000×3 000	---	1		внутрішні підйомні секц. холодильні
Вр-3						
	ДСТУ EN 13241:2019	2 500×3 000	Л	1		холодильні відсувні
	ДСТУ EN 13241:2019	2 500×3 000	П	2		холодильні відсувні
ПВр-1						
	ДСТУ Б В.2.6-77:2009	3 000×3 000	Л	1		вогнетривкі відкатні EI 30
	ДСТУ Б В.2.6-77:2009	3 000×3 000	П	2		вогнетривкі відкатні EI 30
Зведена специфікація решіток						
Поз.	Довжина	Висота		К-сть	Маса.од.кг	Примітки
Р-1						
	600	600		2		---
Р-2						
	1 000	1 000		1		---
Р-3						
	550	550		2		---
Р-4						
	700	400		1		---
Зведена специфікація декомпресійних клапанів						
Поз.	Діаметр	К-сть		Маса.од.кг	Примітки	
Кл-1						
	250	3			---	


Зведена специфікація заповнення дверних отворів						
Поз.	Позначення	Найменування	Розмір дверей (мм) Ш*В	К-сть	Маса.о д.кг	Примітки
Д-1						
	ДСТУ EN 14351-2:2022	ДГ 21x10 Л	960x2080	2		металопластикові
	ДСТУ EN 14351-2:2022	ДГ 21x10 П	960x2080	1		металопластикові
Д-2						
	ДСТУ EN 14351-2:2022	ДО 21x10 Л	960x2080	1		алюмінієві з дотяг. з порогом
Д-3						
	ДСТУ EN 14351-2:2022	ДГ 21x8 Л	760x2080	6		металопластикові
	ДСТУ EN 14351-2:2022	ДГ 21x8 П	760x2080	6		металопластикові
Д-4						
	ДСТУ EN 14351-2:2022	ДГ 21x7 Л	660x2080	1		металопластикові
	ДСТУ EN 14351-2:2022	ДГ 21x7 П	660x2080	4		металопластикові
ДБ-1						
	ДСТУ EN 14351-1:2020	ДО 27,5x8 Л	760x2730	1		алюмінієві з дотягув. з порогом
ДЗ-1						
	ДСТУ Б В.2.6-77:2009	ДПО 28x14 П	1360x2780	7		металеві з дотяг. з порогом
ДЗ-2						
	ДСТУ Б В.2.6-77:2009	ДПГ 35x30 П	2960x3480	2		металеві з порогом
ПД-1						
	ДСТУ Б В.2.6-77:2009	ДПГ 21x10 Л EI 30	960x2080	1		металеві з дотяг. з порогом EI 30
ПД-2						
	ДСТУ Б В.2.6-77:2009	ДПГ 21x7 Л EI 30	660x2080	1		металеві з дотяг. з порогом EI 30
ПД-3						
	ДСТУ Б В.2.6-77:2009	ДО 21x10 Л EI 60	960x2080	1		алюмінієві з дотяг. з порогом EI 60

Умовні позначення						Примітки:			
Д-1	- внутрішні двері;	ДГ	- двері глухі;	1.Віконні та дверні блоки виконувати згідно : - ДСТУ EN 14351-1:2020; - ДСТУ EN 14351-2:2022; - ДСТУ Б.В. 2.6-77:2009; - ДСТУ EN 13241:2019. 2. За умовну відмітку 0,000 прийнято абсолютну відмітку 270,00, що відноситься до будівель позначених на план схемі (див. арк. АР-02). Абсолютну відмітку 270,00 прийнято відповідно до технологічного завдання FACCO; 3. Розміри прорізів перед виготовленням дверей, вікон та воріт необхідно уточнити "по місцю"; 4. На всіх віконних проїмах встановлюються металопластикові або металеві зливи; 5. Підвіконня - ПВХ; 6. Напрямок відкривання дверей згідно ДСТУ (на себе).					
ДБ-1	- блок дверний балконний;	ДО	- двері осклені;						
ДЗ-1	- зовнішні двері;	ДПО	- двері подвійні з оскленням;						
ПД-1	- протипожежні двері;	ДПГ	- двері протипожежні глухі;						
В-1	- вікно;	21x9	- висота та ширина в дм;						
Вкт-1	- вікно кутове;	Л	- лівого відкривання;						
ПВ-1	- протипожежне вікно;	П	- правого відкривання;						
Вр-1	- ворота;	EI 60	- межа вогнестійкості						
ПВр-1	- протипожежні ворота;	(протипожежні двері, вікно, ворота).							
Р-1	- решітка;								
Кл-1	- клапан декомпресійний.								
		08-24-П-АР-03				Серія АА №009684			
		Нове будівництво птахофабрики на території Щирецької селищної ради Львівського району, Львівської області (за межами населених пунктів)							
Зм.	Клп.	Арк.	№Док	Підпис	Дата				
ГП						Будівля сортування, фасування та зберігання яєць	Стадія	Арк.	Аркушів
							Р	06	21
Проектував						Зведена специфікація заповнення дверних, віконних отворів, воріт та решіток	 Проектна організація ТЗОВ "Лоджистракт"		
Перевірів									
Н. контроль									

Ескізи дверей


ДБ-1

RAL 7021

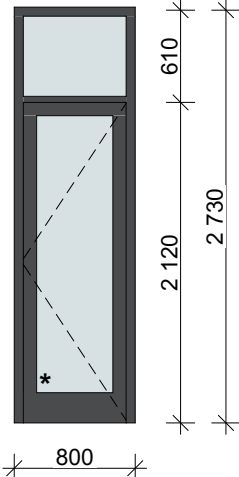


ДЗ-1

RAL 9007

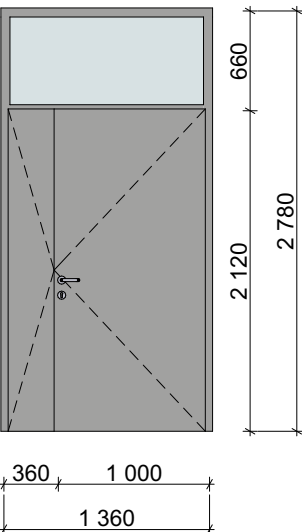


ДЗ-2

RAL 7039

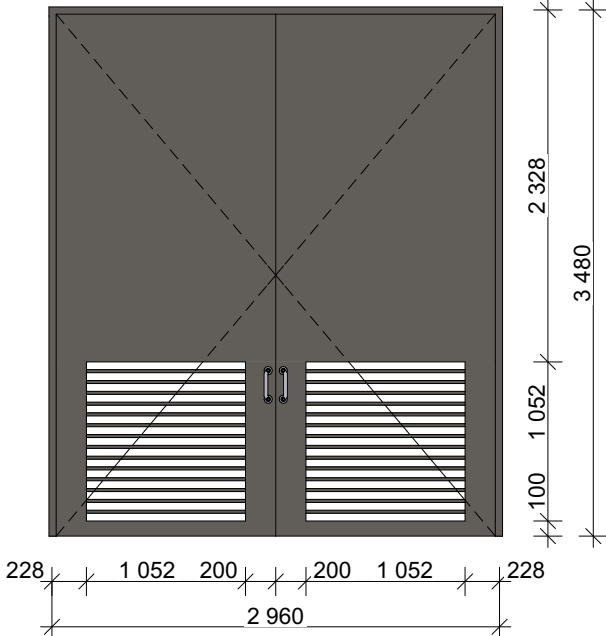

ПД-3, Д-2


RAL 9003

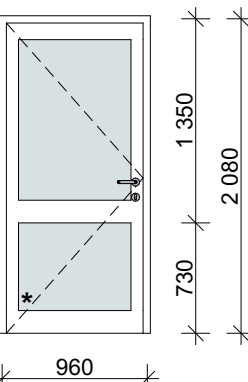

Ескіз вікон


В-1

RAL 7021

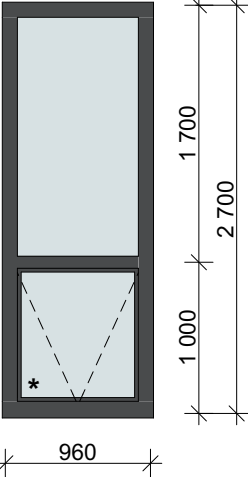


В-2

RAL 9003

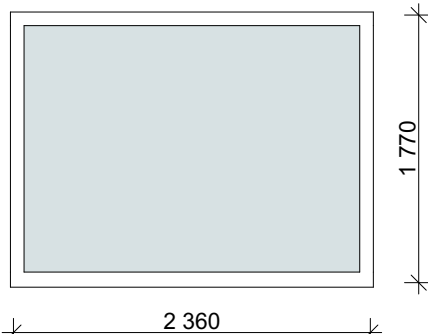


Вкт-1.1, Вкт-1.2

RAL 9003

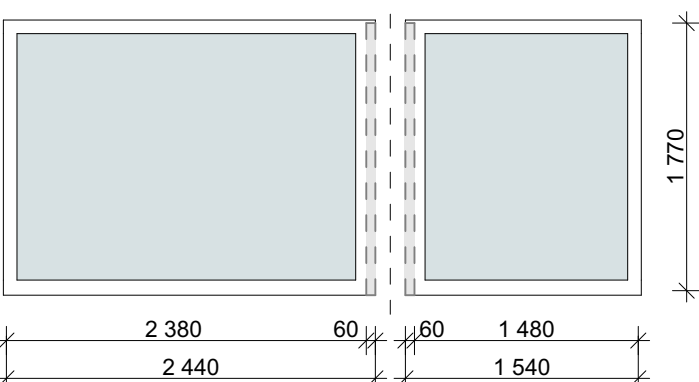


ПВ-1

RAL 9003

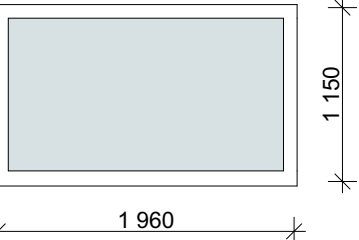

ПВ-2


RAL 9003

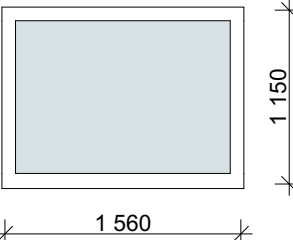

Ескіз воріт


Вр-1

RAL 9007

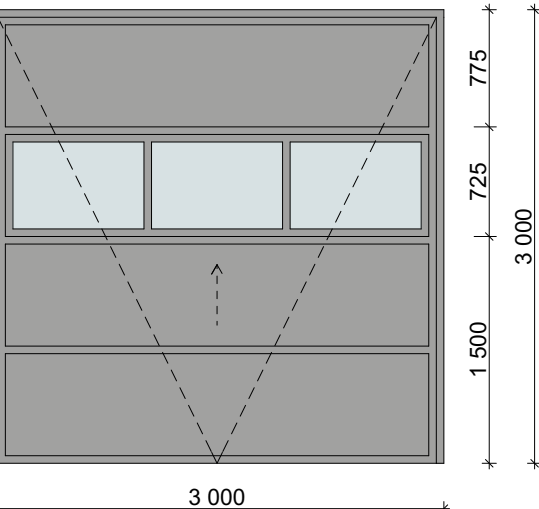


Вр-2, Вр-2*

RAL 9003

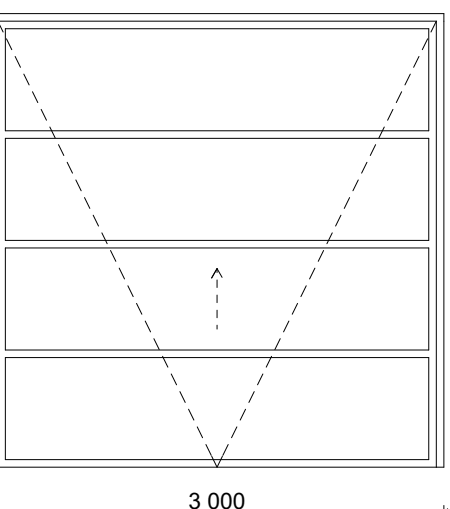


Вр-3

RAL 9003

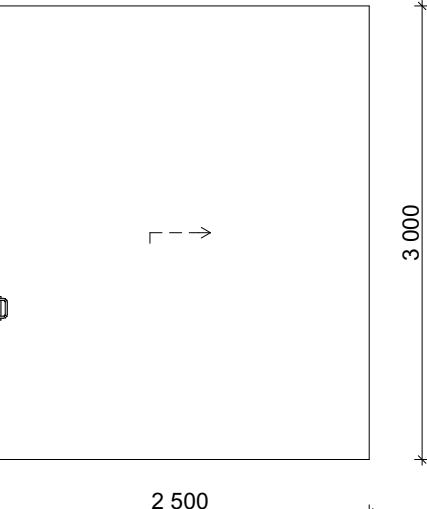

ПВр-1


RAL 9003

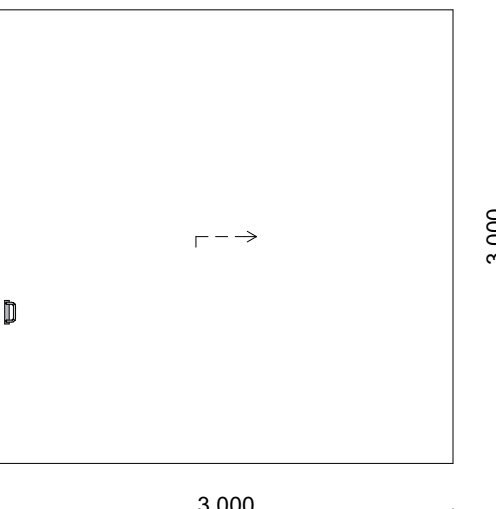

Ескіз вітрин


Вт-1

RAL 7021

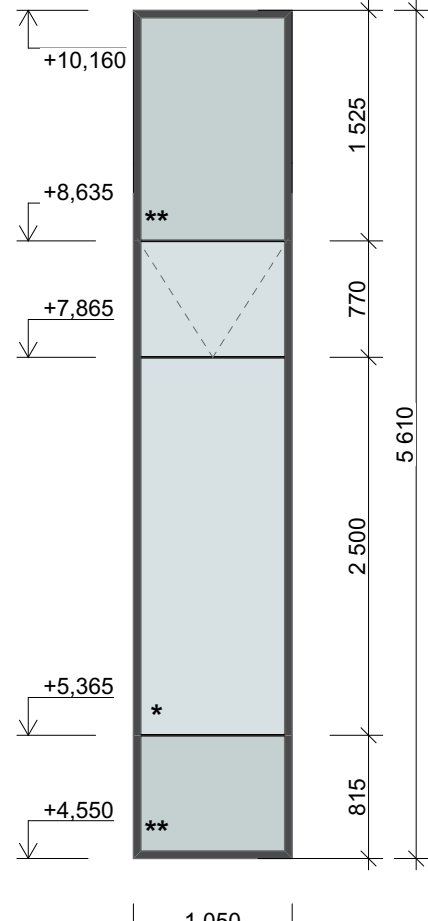

Вт-2

RAL 9003

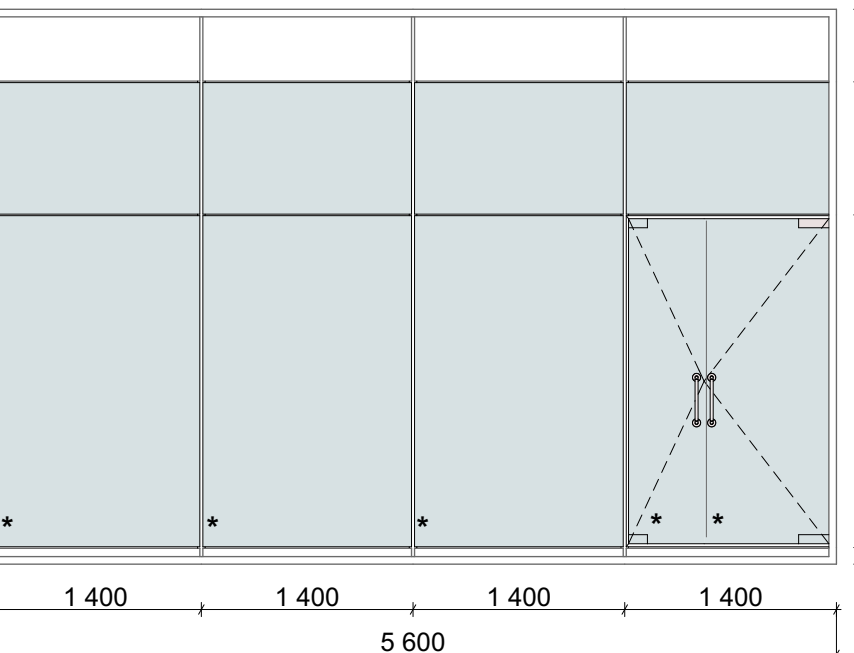


Розміри вікон, дверей та вітрин можуть бути змінені після розроблення вузлів

Примітки:

- Віконні та дверні блоки виконувати згідно :
 - ДСТУ EN 14351-1:2020;
 - ДСТУ EN 14351-2:2022;
 - ДСТУ Б.В. 2.6-77:2009;
 - ДСТУ EN 13241:2019.
- За умовну відмітку 0,000 прийнято абсолютну відмітку 270,00, що відноситься до будівель позначених на план схемі (див. арк. АР-02). Абсолютну відмітку 270,00 прийнято відповідно до технологічного завдання ФАССО;
- Розміри прорізів перед виготовленням дверей, вікон та воріт необхідно уточнити "по місцю";
- На всіх віконних проїмах встановлюються металопластикові або металеві зливи;
- Підвіконня - ПВХ;
- Вікна, вітрини та віконні блоки зображені з сторони фасаду споруди;
- Напрямок відкривання дверей згідно ДСТУ (на себе);
- Внутрішня сторона вікон, вітрин, дверей та воріт- RAL 9003.

*протиударне скло
** емаліт

						08-24-П-АР-03		Серія АА №009684				
						Нове будівництво птахофабрики на території Щирецької селищної ради Львівського району, Львівської області (за межами населених пунктів)						
Зм.	Кп.	Арк.	№Док.	Підпис	Дата	Будівля сортування, фасування та зберігання яєць	Стадія	Арк.	Аркушів			
ГП							Р	07	21			
Проектував						Ескізи дверей, воріт, вікон, решіток та вітрини	 Проектна організація ТзОВ "Лоджистракт"					
Перевіряв												
Н. контроль												

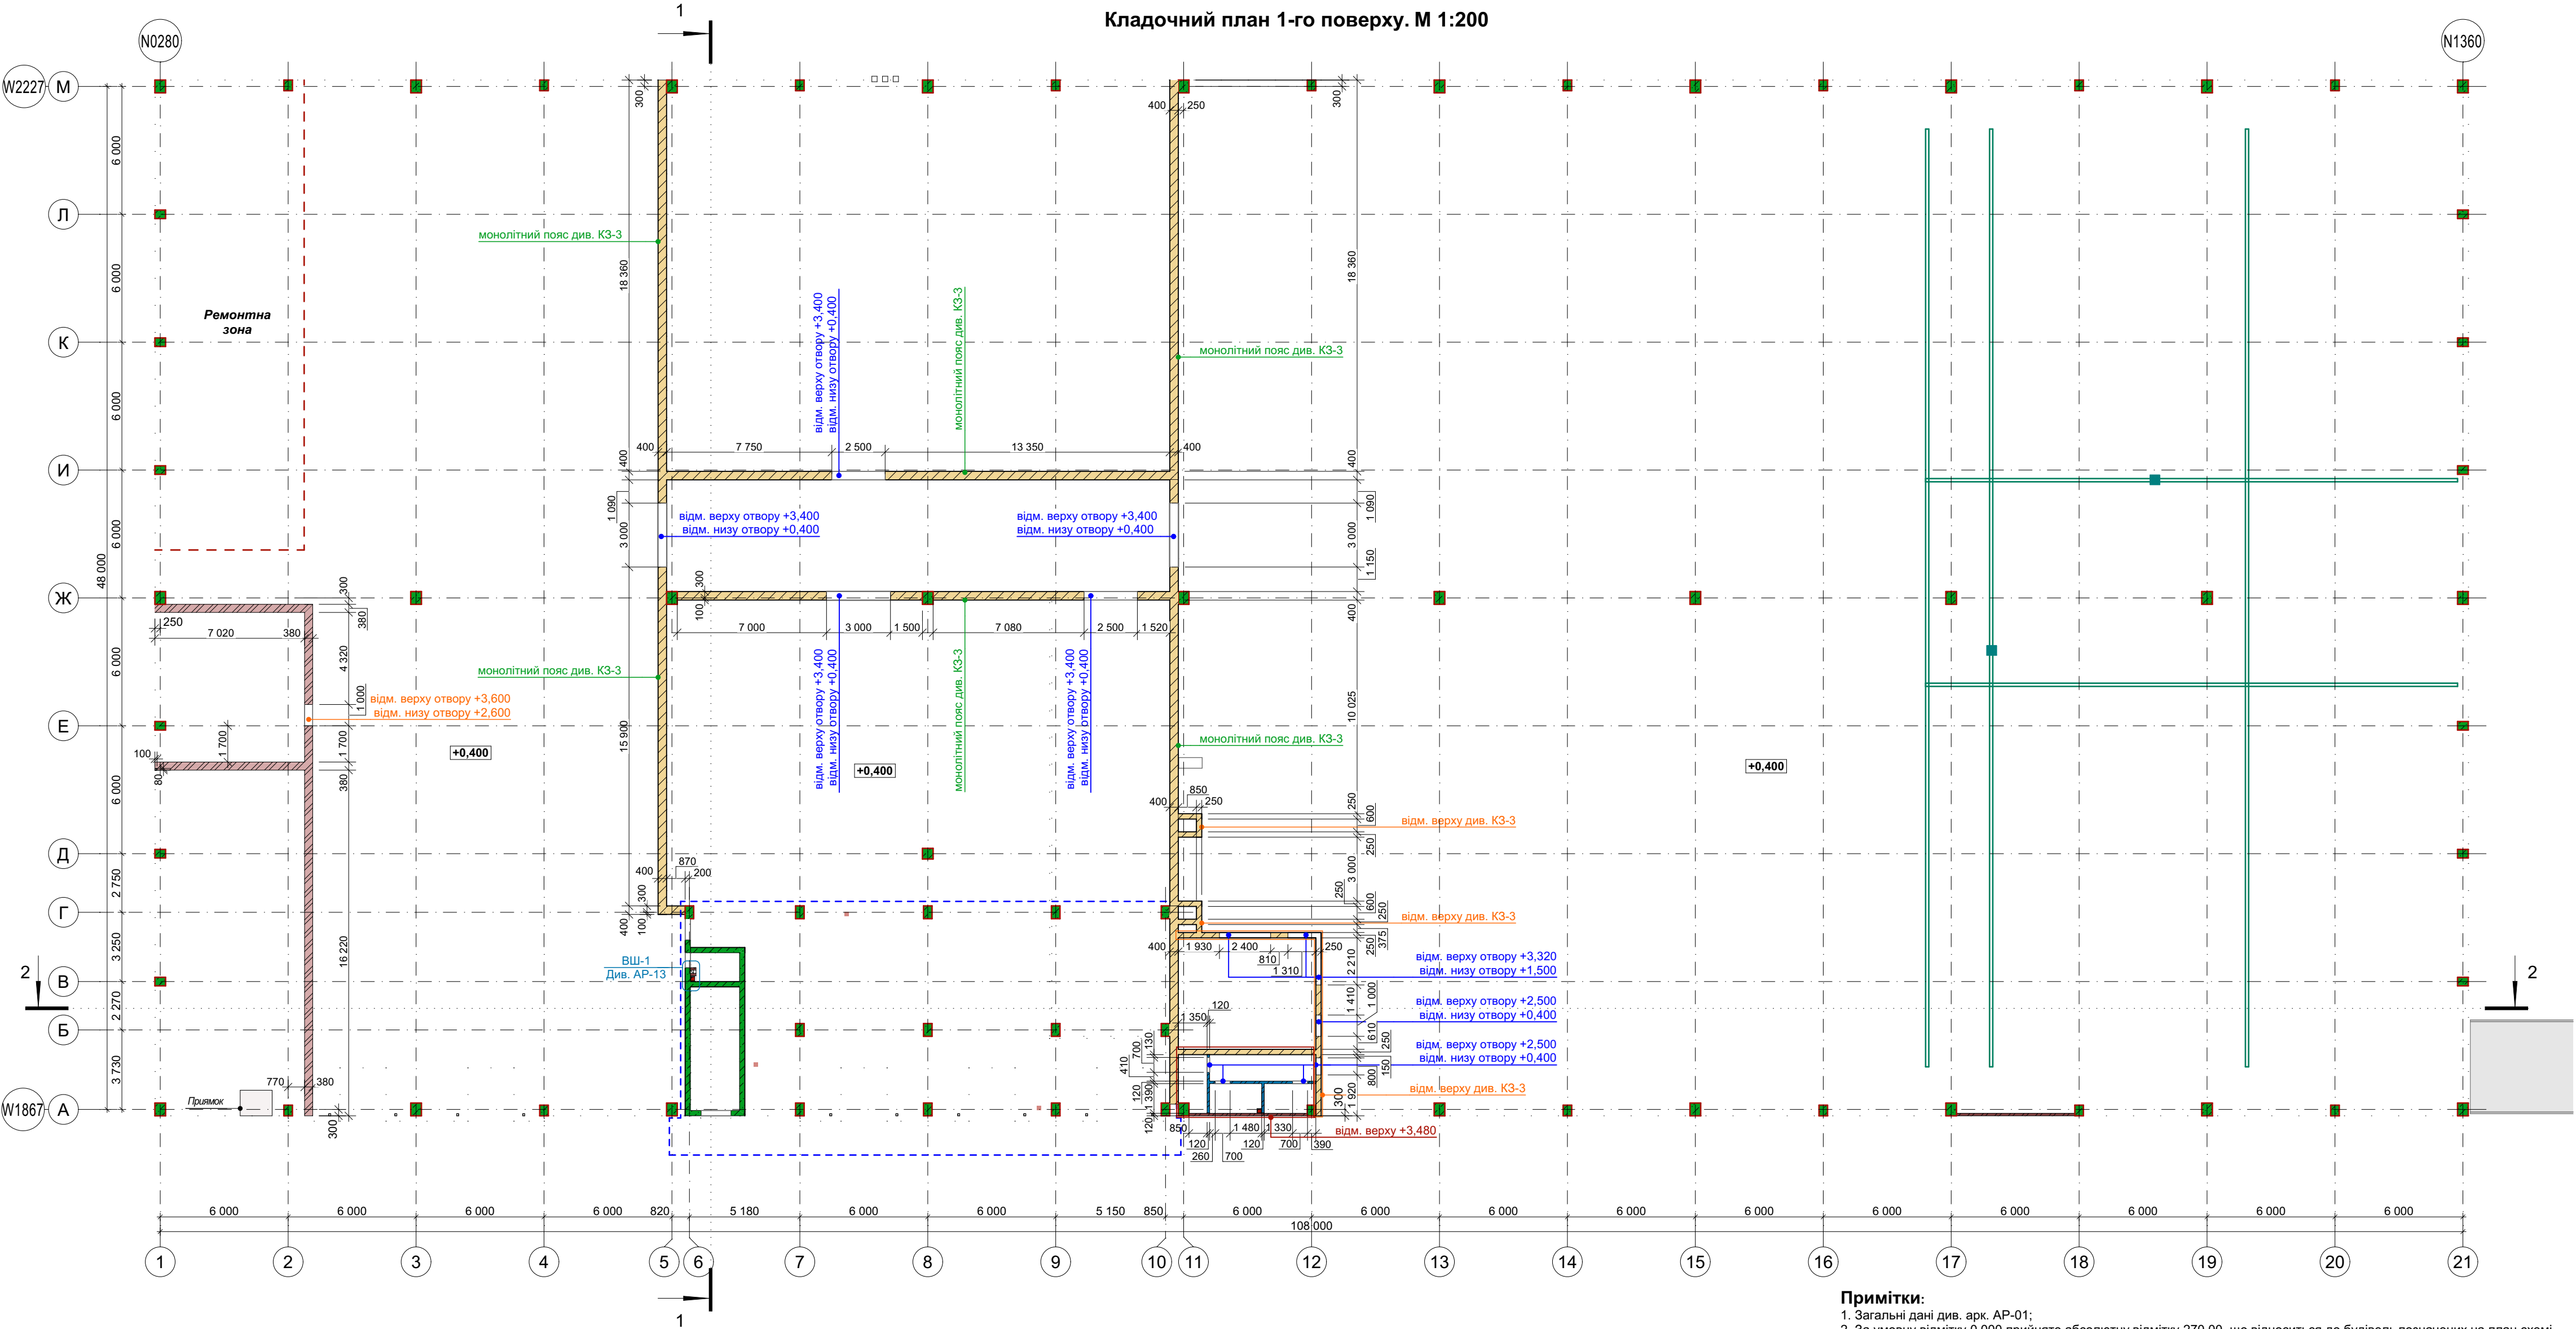

- Примітки:**
- 1. Загальні дані див. арк. АР-01;
 - 2. За умовну відмітку 0,000 прийнято абсолютну відмітку 270,00, що відноситься до будівель позначених на план схемі (див. арк. АР-02). Абсолютну відмітку 270,00 прийнято відповідно до технологічного завдання FACCO;
 - 3. Розріз 1-1, Розріз 2-2 див. арк. АР-12;
 - 4. Даний лист дивись разом з АР-09;
 - 5. Висота внутрішнього дверного отвору 2,1м від рівня чистої підлоги;
 - 6. Відмітка отвору вказана від прийнятної умовної відмітки 0,000;
 - 7. Підміривку виконувати після вибору та погодження остаточних конструкцій вітрин, вікон та входних дверних блоків;
 - 8. Вибірку кладки дивитись на даному листі;
 - 9. Повнотіла цегла М100 на розчині М100;
 - 10. Схему вентшахт див. АР-13-14.


Зведена вибірка кладки цегляних стін, м3				
Найменування	т,м	Умовне позначення	Об'єм, м³	Примітки
Вентканали				
	0,12		7,24	
Перегородки				
	0,12		39,61	
Стіни				
	0,25		32,66	
	0,38		125,16	
			204,67 м³	

Зведена вибірка кладки стін з газоблоку, м3				
Найменування	т,м	Умовне позначення	Об'єм, м³	Примітки
Стіни				
	0,25		17,92	
	0,40		452,26	
			470,18 м³	

Умовні позначення	
Позначення	Найменування
	Стіни та перегородки з повнотілої цегли
	Стіни з газоблоку
	Запізобетон
	- відм. верху отвору від відм. 0,000 - відм. низу отвору від відм. 0,000

							08-24-П-АР-03	Серія АА №009684
							Нове будівництво птахофабрики на території Ширецької селищної ради Львівського району, Львівської області (за межами населених пунктів)	
Зм.	Кп.	Арк.	№Док.	Підпис	Дата			
ПП								
							Будівля сортування, фасування та зберігання яєць	
Проектував								
Перевірив								
Н. контроль								

Кладочний план 2-го поверху. М 1:100

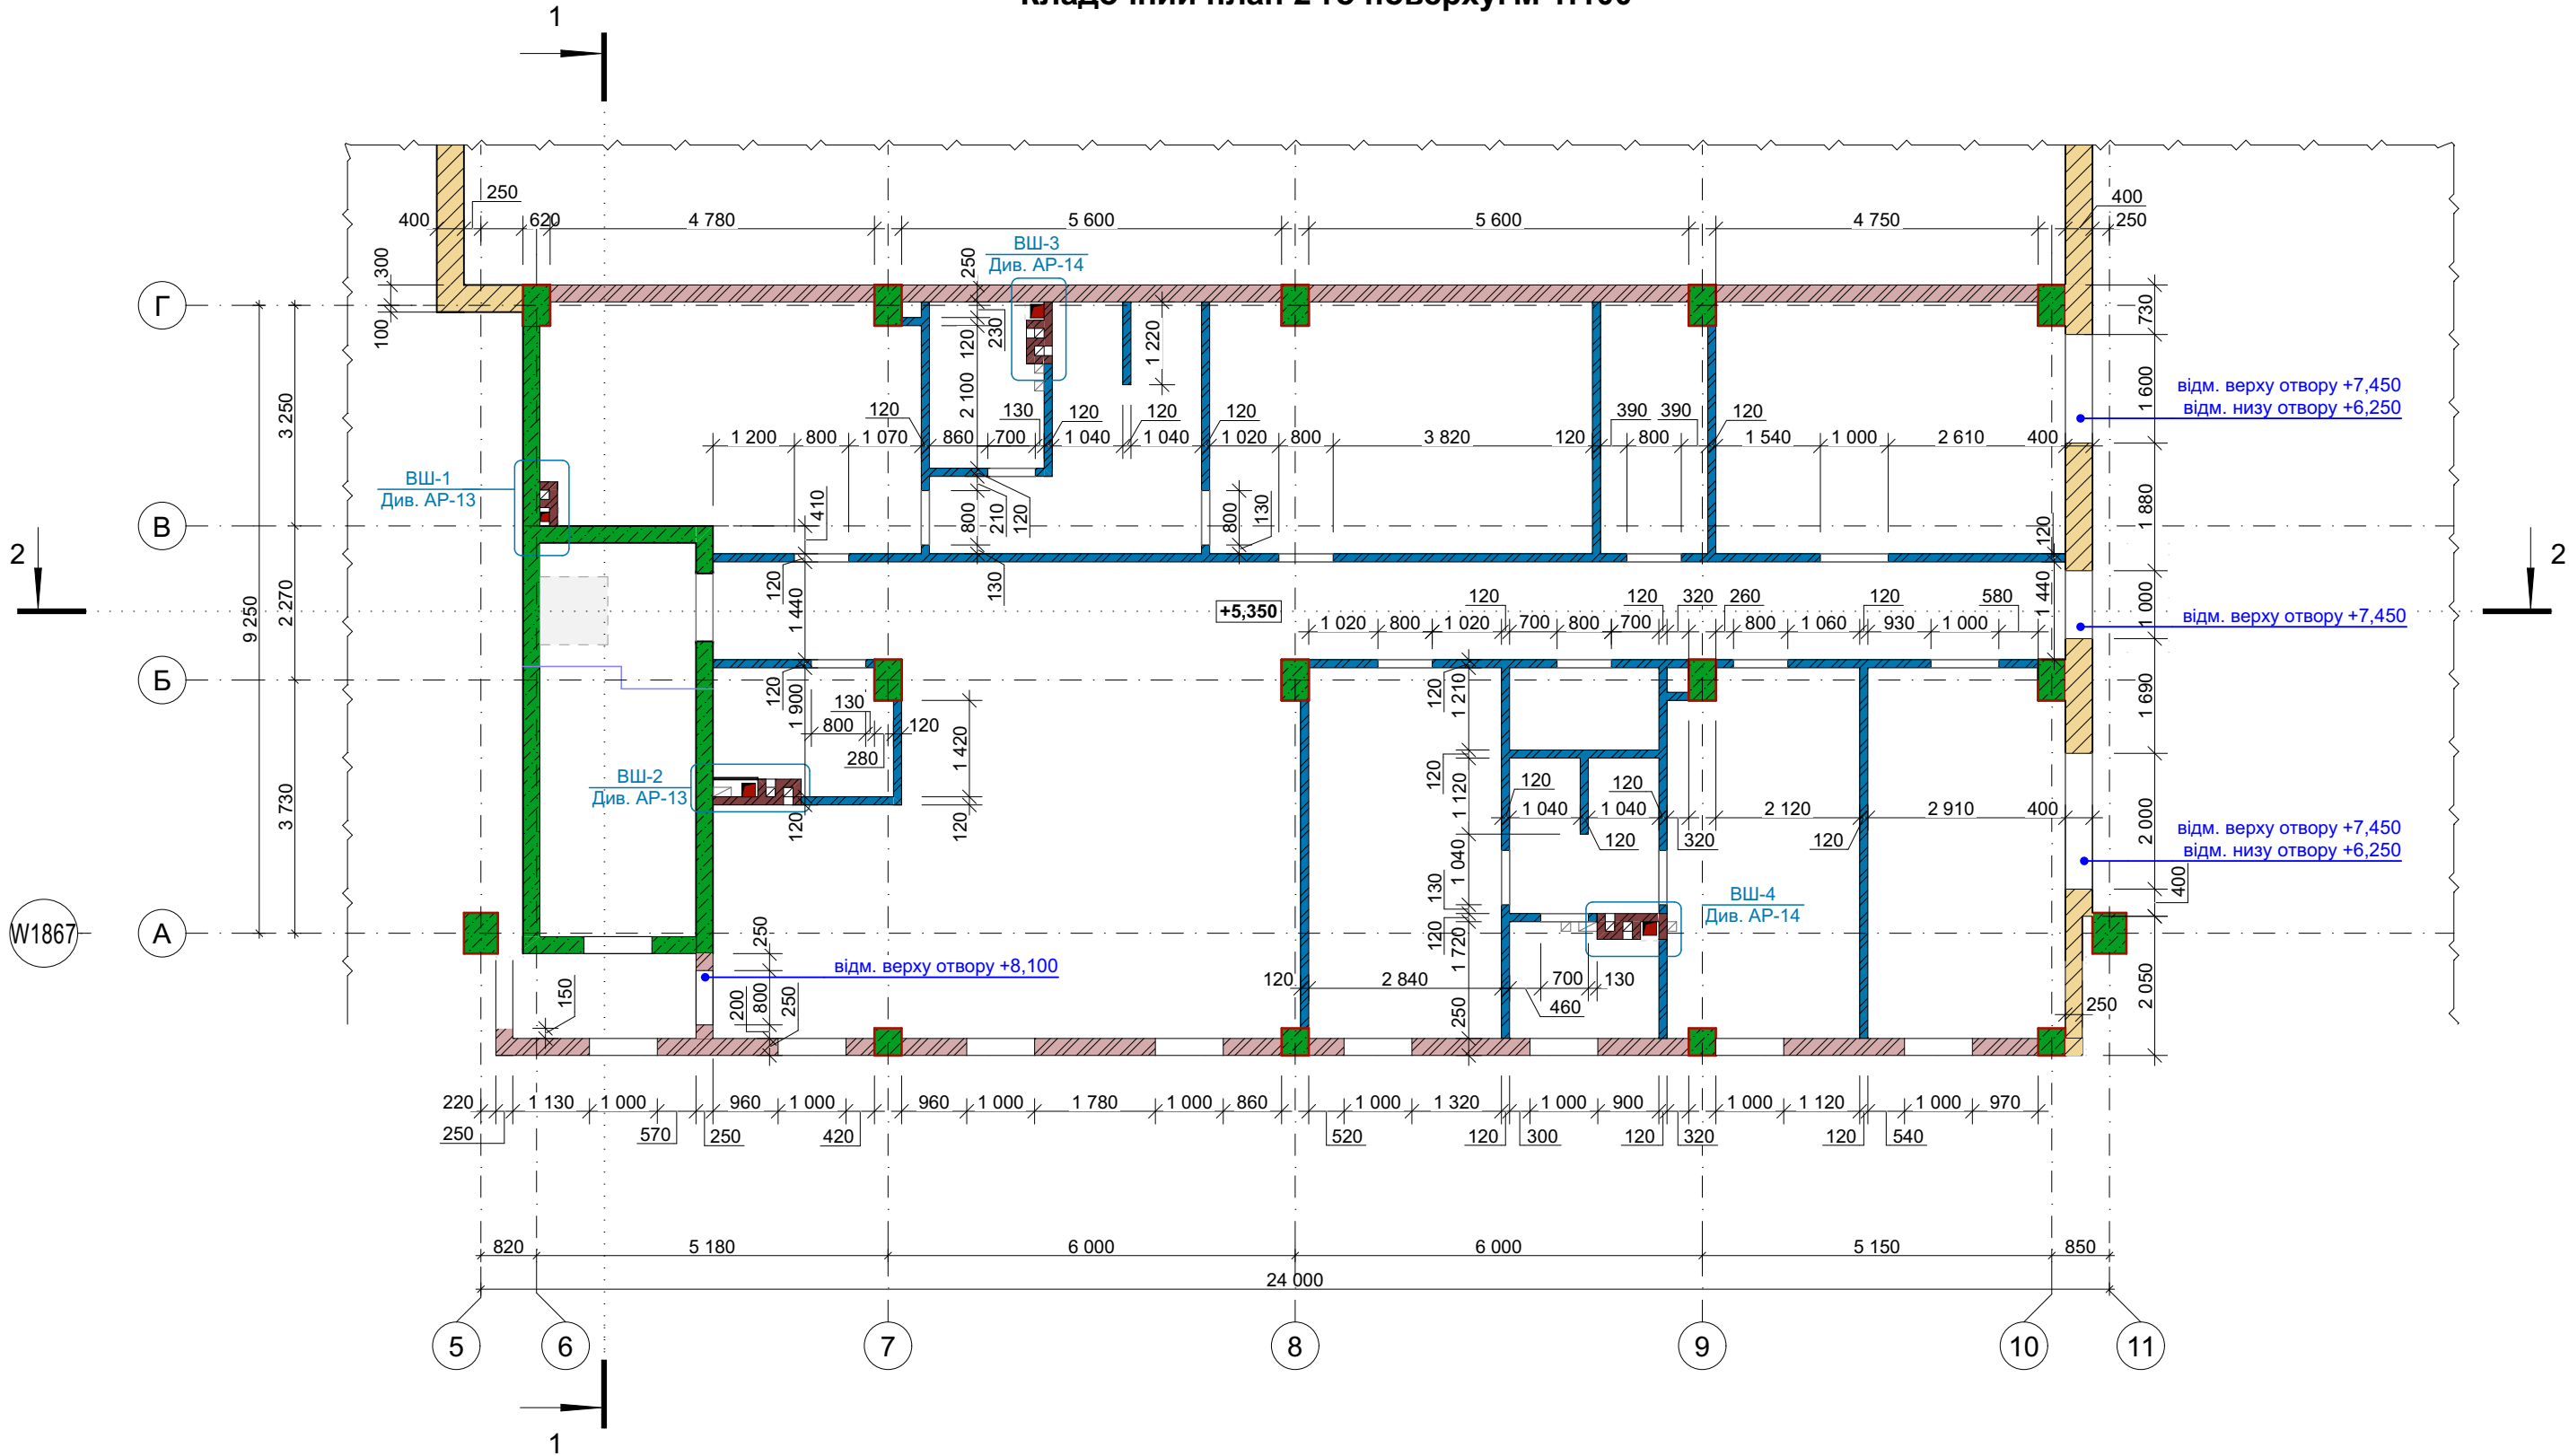


Примітки:

- Загальні дані див. арк. АР-01;
- За умовну відмітку 0,000 прийнято абсолютну відмітку 270,00, що відноситься до будівель позначених на план схемі (див. арк. АР-02). Абсолютну відмітку 270,00 прийнято відповідно до технологічного завдання ГАСО;
- Розріз 1-1, Розріз 2-2 див. арк. АР-12;
- Даний лист дивись разом з АР-08;
- Висота внутрішнього дверного отвору, 2,1м від рівня чистої підлоги;
- Отвори вікон та зовнішніх дверей, відмітки яких не вказано - без підмурівки;
- Відмітка отвору вказана від прийнятої умовної відмітки 0,000;
- Підмурівку виконувати після вибору та погодження остаточних конструкцій вітрин, вікон та входних дверних блоків;
- Вибірку кладки див. арк. АР-08;
- Повнотіла цегла М100 на розчині М100;
- Схему вентшахт див. АР-13-14.

Умовні позначення									08-24-П-АР-03		Серія АА №009684		
Позначення	Найменування	Примітки							Нове будівництво птахофабрики на території Щирецької селищної ради Львівського району, Львівської області (за межами населених пунктів)				
	Стіни та перегородки з повнотілої цегли												
	Стіни з газоблоку		Зм.	Кіл.	Арк.	№Док.	Підпис	Дата					
	Залізобетон		ГП						Будівля сортування, фасування та зберігання яєць		Стадія	Арк.	Аркушів
	- відм. верху отвору від відм. 0,000 - відм. низу отвору від відм. 0,000										Р	09	21
			Проектував						Кладочний план 2-го поверху		 Проектна організація ТзОВ "Лоджистракт"		
			Перевірів										
			Н. контроль										

Розбивочний план 1-го поверху. М 1:200

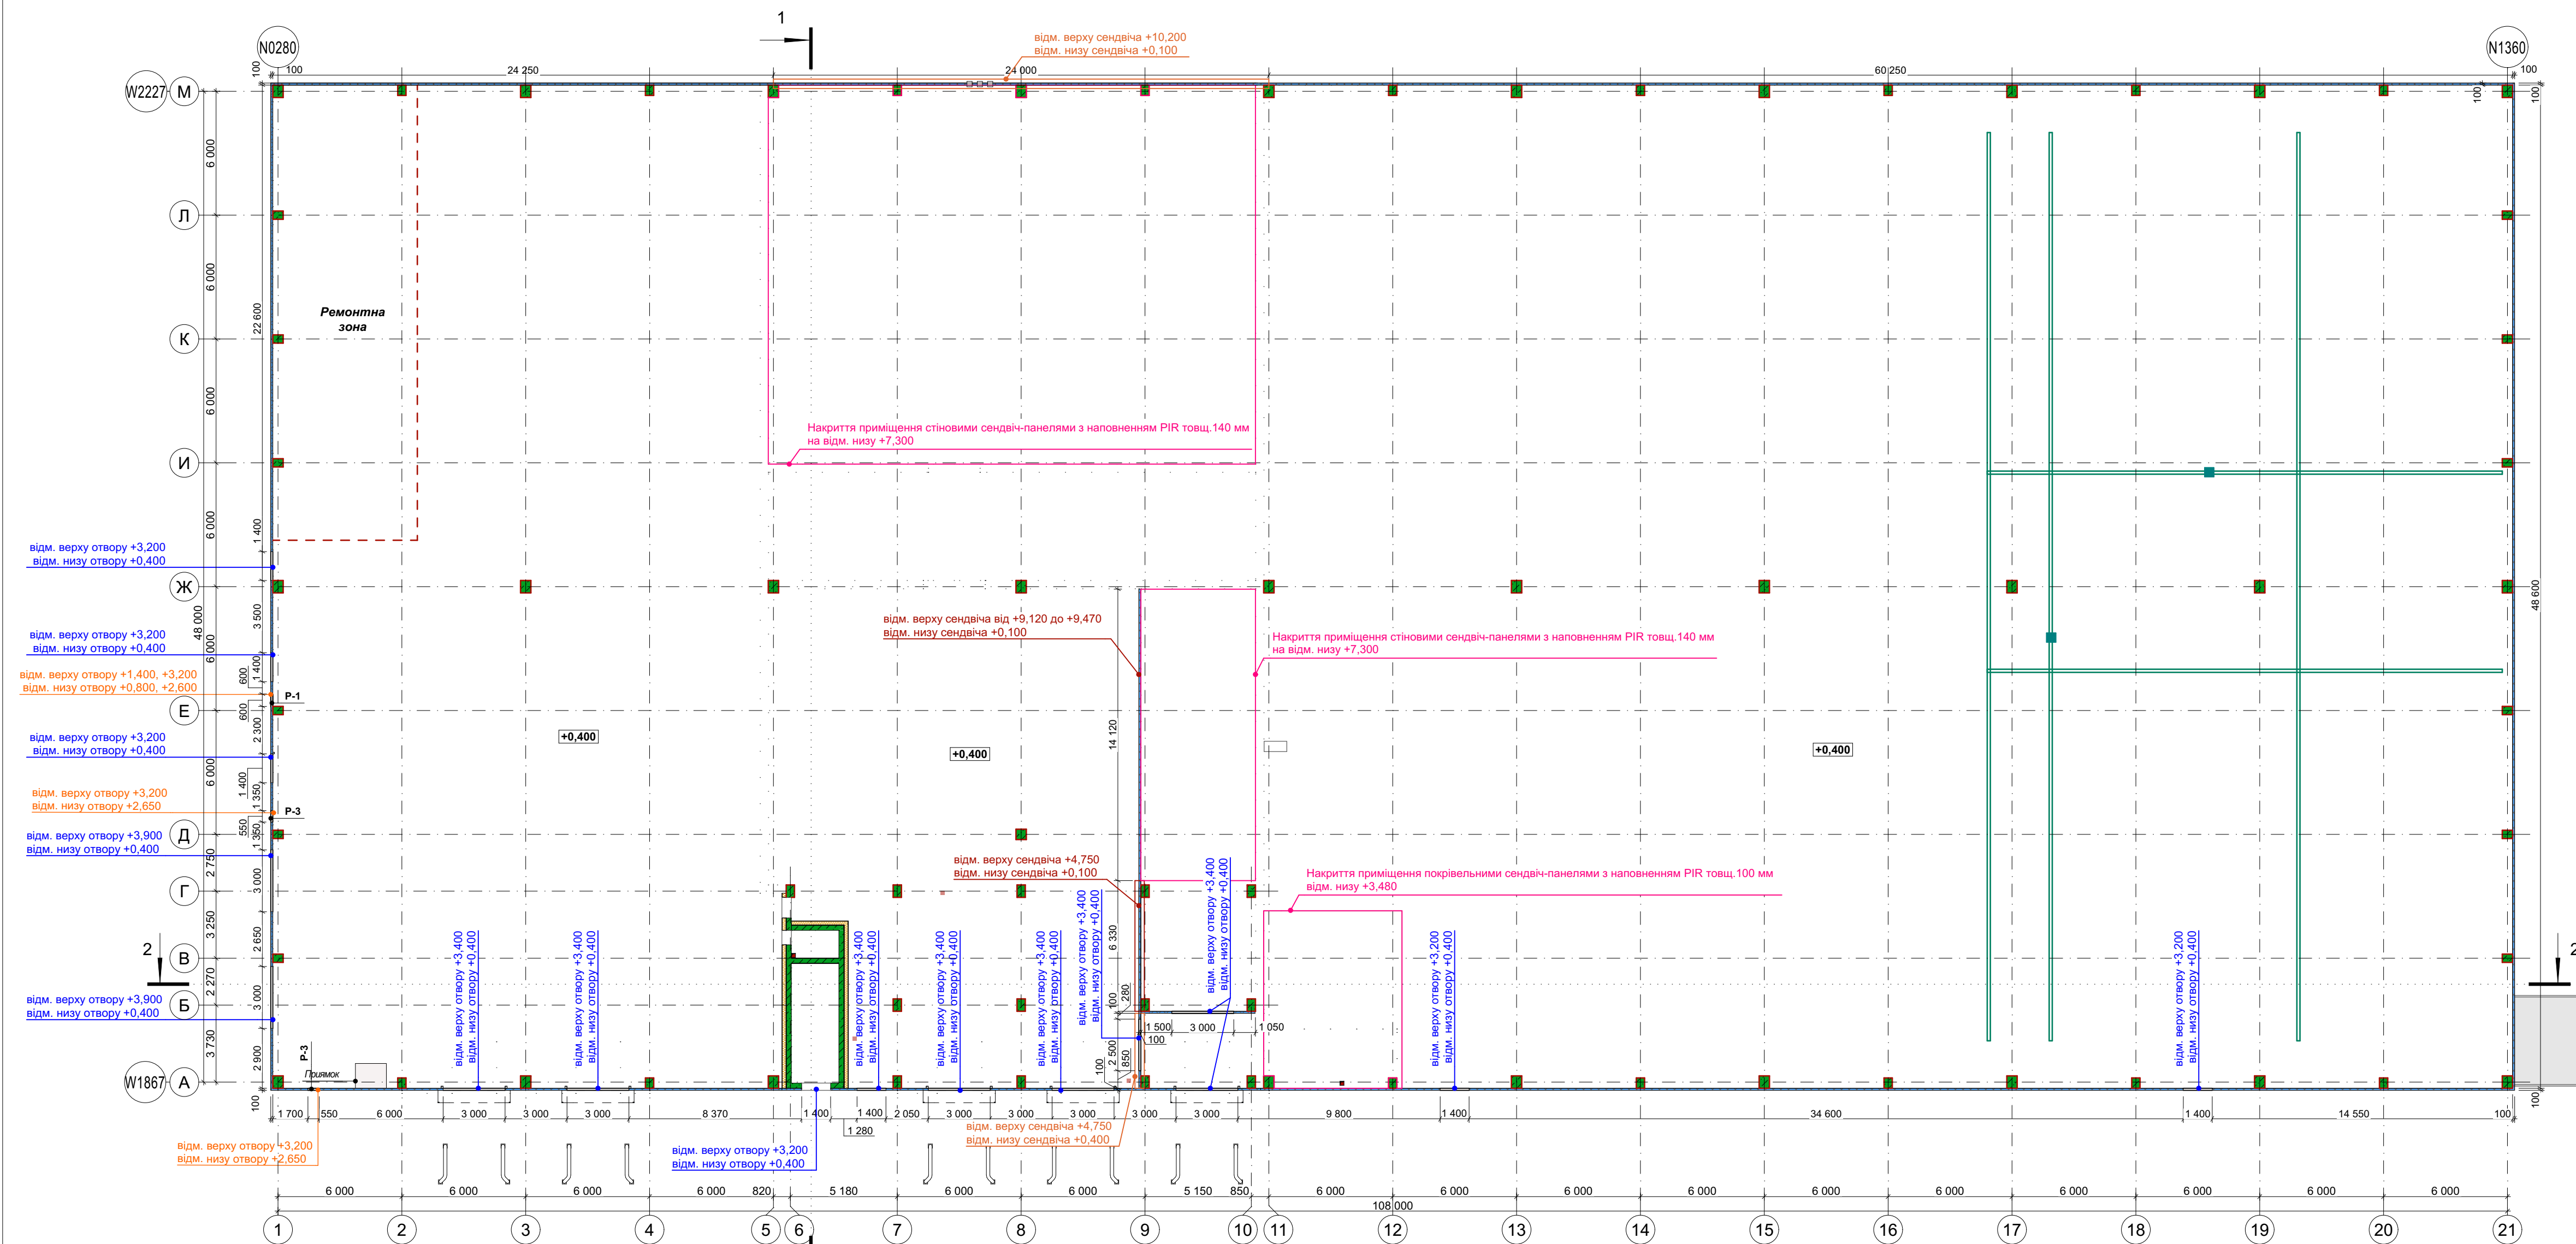

Специфікація утеплювача покрівлі				
Найменування	t,м	Умовне позначення	Площа, м2	Примітки
Утеплення покрівлі (PIR)				
	0,10		5 045,69	
Специфікація сендвіч панелей				
Найменування	t,м	Умовне позначення	Площа, м2	Примітки
Полікарбонат	0,04		260,31	
Стінова сендвіч панель внутрішня (PIR)	0,10		184,82	RAL 9010
Стінова сендвіч панель зовнішня (PIR)	0,10		2 618,43	зовніш.стор.RAL 9007, внутр.стор.RAL 9010
Сендвіч панель покрівельна (PIR)	0,14		510,19	RAL 9010
Сендвіч панель стельова (PIR)	0,10		57,12	RAL 9010

- Примітки:**
- Загальні дані див. арк. AP-01;
 - За умовну відмітку 0,000 прийнято абсолютну відмітку 270,00, що відноситься до будівель позначених на план схемі (див. арк. AP-02). Абсолютну відмітку 270,00 прийнято відповідно до технологічного завдання FACCO;
 - Розріз 1-1, Розріз 2-2 див. арк. AP-12;
 - Даний лист дивись разом з AP-11 ;
 - Об'єми сендвіч панелей дивитись на даному листі.

Умовні позначення			08-24-П-AP-03						Серія AA №009684		
Позначення	Найменування	Примітки	Зм.Кп.Арк.№Дж.ПідписДата						Нове будівництво птахофабрики на території Ширецької селищної ради Львівського району, Львівської області (за межами населених пунктів)		
	Стінова сендвіч-панель										
	- відм. верху отвору від відм. 0,000 - відм. низу отвору від відм. 0,000		ГП						Будівля сортування, фасування та зберігання яєць		
	- відм. верху отвору від відм. 0,000 - відм. низу отвору від відм. 0,000										
	Решітки		Проектував Перевірив Н. контроль						Розбивочний план 1-го поверху		
									LOGISTRUCT Проектна організація ТЗОВ "Лоджистракт"		

1. Загальні дані див. арк. АР-01;
2. За умовної відмітки 0,000 прийнято абсолютну відмітку 270,00, що відноситься до будівель позначених на план схемі (див. арк. АР-02). Абсолютну відмітку 270,00 прийнято відповідно до технологічного завдання FACC0;
3. Розріз 1-1, Розріз 2-2 див. арк. АР-12;
4. Даний лист дивись разом з АР-10 ;
5. Об'єми сандвіч панелей див. арк. АР-10 .


Умовні позначення									08-24-П-АР-03		Серія АА №009684		
Позначення	Найменування	Примітки							Нове будівництво птахофабрики на території Щирецької селищної ради Львівського району, Львівської області (за межами населених пунктів)				
	Стіндова сендвіч-панель												
 вим. верху отвору +4,000 +вим. низу отвору -0,600	- відм. верху отвору від відм. 0,000 - відм. низу отвору від відм. 0,000		Зм.	Кп.	Арк.	№Док.	Підпис	Дата	Будівля сортування, фасування та зберігання яєць				
Кл-1	Клапан декомпресійний MAXIELEBAR BT Castel Engineereeng		ПП										
									Р		11	21	
			Проектував						Розбивочний план 2-го поверху				
			Перевірив										
			Н. контроль						 Проектна організація ТзОВ "Лоджистракт"				

[illegible]

1. Загальні дані див. арк. 01;
2. За умову відмітку 0,000 прийнято абсолютну відмітку 270,00, що відноситься до будівель позначених на план схемі (див. арк. АР-02). Абсолютну відмітку 270,00 прийнято відповідно до технологічного завдання ФАССО.


						08-24-П-АР-03	Серія АА №009684		
						Нове будівництво птахофабрики на території Щирецької селищної ради Львівського району, Львівської області (за межами населених пунктів)			
Зм.	Кіл.	Арк.	№Док.	Підпис	Дата				
ПП						Будівля сортування, фасування та зберігання яєць	Стадія	Арк.	Аркушів
							Р	12	21
Проектував						Розріз 1-1. Розріз 2-2	 LOGISTRUCT Проектна організація ТЗОВ "Лоджистракт"		
Перевірів									
Н. контроль									

Січення А-А
М 1:50

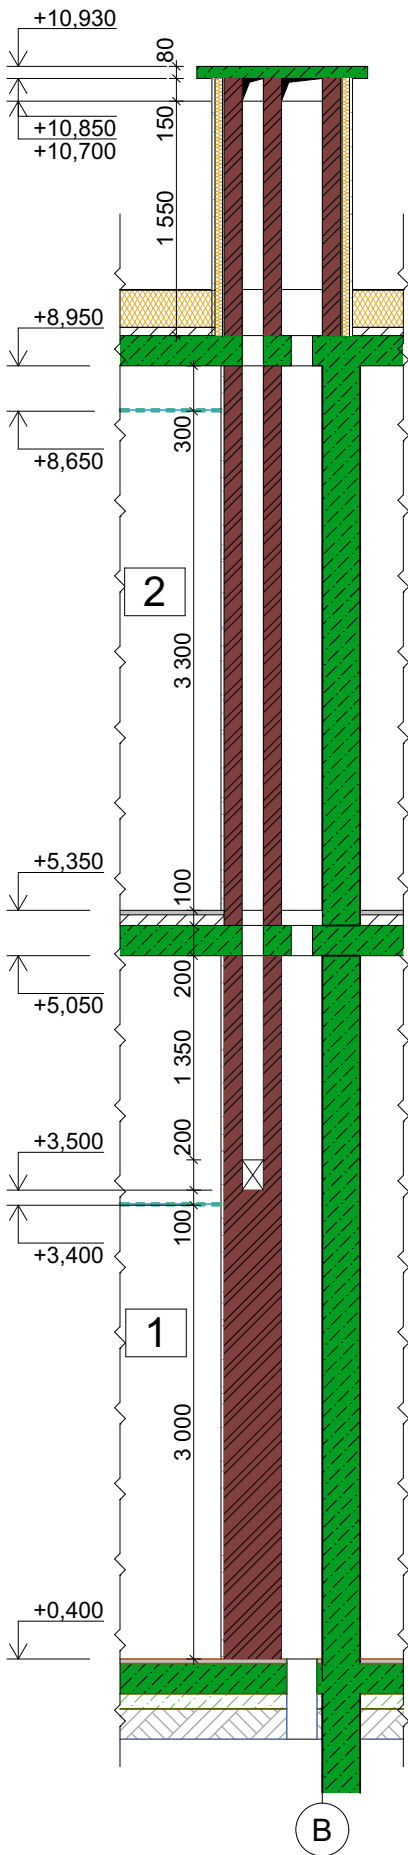


Вентшахта ВШ-1
М 1:50


План 1-го поверху
М 1:50

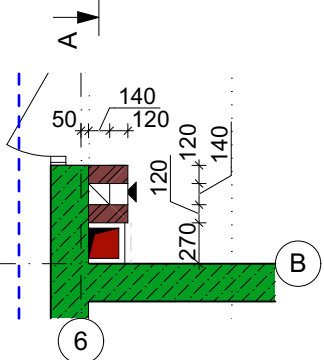


План 2-го поверху
М 1:50

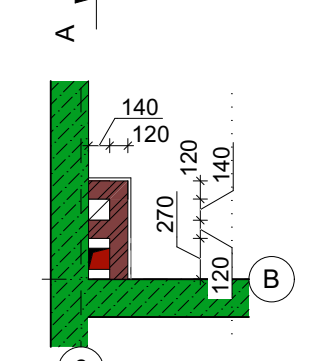

План покрівлі
М 1:50

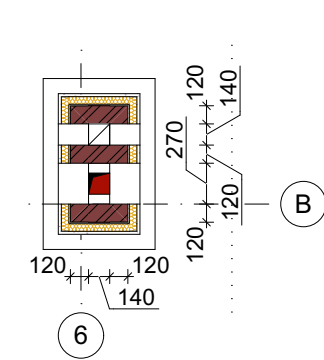


Січення Б-Б
М 1:50

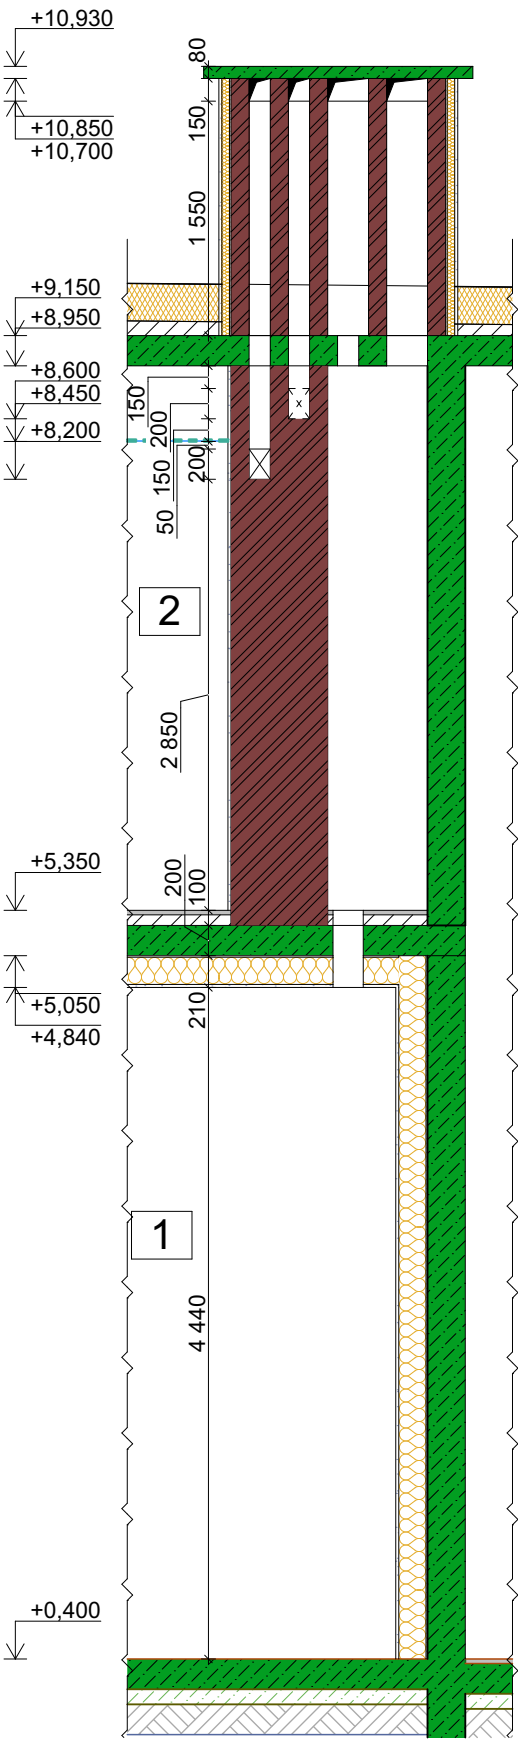


Вентшахта ВШ-2
М 1:50

План 2-го поверху
М 1:50

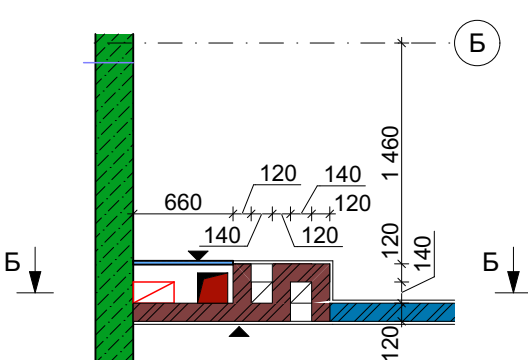

План покрівлі
М 1:50

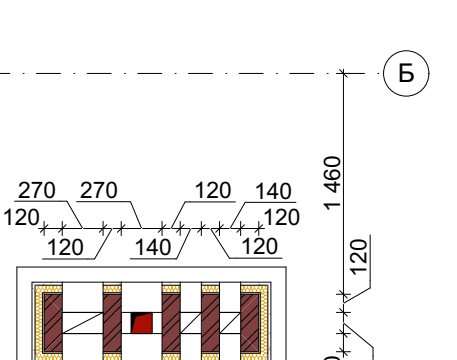

Примітки:

- Загальні дані див. арк. АР-01;
- За умовну відмітку 0,000 прийнято абсолютну відмітку 270,00, що відноситься до будівель позначених на план схемі (див. арк. АР-02). Абсолютну відмітку 270,00 прийнято відповідно до технологічного завдання ФАССО;
- Позначення вентканалів див. арк. АР-08 та АР-09;
- Вентканали мурувати з повнотілої керамічної цегли із повним заповненням швів цементно-піщаним розчином;
- Внутрішню поверхню мурованих каналів необхідно зетерти цементно-піщаним розчином або загілізувати металевим коробом;
- Сколення цегли в середину каналу не допускається;
- Розчин,що видавлених в середину каналу,та будівельне сміття необхідно прибрати;
- Вентшахти над рівнем горіщного перекриття необхідно утеплити мінераловатними плитами товщиною не менше 50мм. Використовувати пінополістирольні плити для утеплення вентшахт-забороненно!;
- Завершення коменів необхідно накрити з/б плитами див. розділ КЗ-03.

						08-24-П-АР-03		Серія АА №009684				
						Нове будівництво птахофабрики на території Щирецької селищної ради Львівського району, Львівської області (за межами населених пунктів)						
Зм.	Кіл.	Арк.	№Док.	Підпис	Дата	Будівля сортування, фасування та зберігання яєць			Стадія	Арк.	Аркушів	
ГП									Р	13	21	
Проектував						Вентшахти ВШ-1, ВШ-2			 Проектна організація ТЗОВ "Лоджистракт"			
Перевірів												
Н. контроль												

Примітки:

1. Загальні дані див. арк. АР-01;
2. За умовну відмітку 0,000 прийнято абсолютну відмітку 270,00, що відноситься до будівель позначених на план схемі (див. арк. АР-02). Абсолютну відмітку 270,00 прийнято відповідно до технологічного завдання FACCO;
3. Позначення вентканалів див. арк. АР-08 та АР-09;
4. Вентканали мурувати з повнотілої керамічної цегли із повним заповненням швів цементно-піщаним розчином;
5. Внутрішню поверхню мурованих каналів необхідно зетерти цементно-піщаним розчином або загілізувати металевим коробом;
6. Сколення цегли в середину каналу не допускається;
7. Розчин, що видавлений в середину каналу, та будівельне сміття необхідно прибрати;
8. Вентшахти над рівнем горіщного переkritтя необхідно утеплити мінераловатними плитами товщиною не менше 50мм. Використовувати пінополістирольні плити для утеплення вентшахт-забороненно!;
9. Завершення коменів необхідно накрити з/б плитами див. розділ К3-03.

This architectural elevation drawing shows a long building facade with various structural and height specifications. The drawing is divided into three main sections by vertical grid lines 1 and 21.

Left Section (Grid 1 to 21):

- Height Markers (from top to bottom):** +11,000, +10,200, +6,900, +5,400, +4,450, +3,500, +1,580, +0,380, and -0,800.
- Horizontal Dimensions:** 7 500 and 14 700.
- Structural Elements:** A series of vertical columns labeled "ВТ-1" (VT-1) are shown. Below them are several door openings labeled "ДЗ-1" (DZ-1) and "Вр-1" (Vr-1).
- Roof and Foundation:** The roof is indicated by a dashed line. The foundation is shown at the bottom with a height of -0,800.

Right Section (Grid 21 to 21):

- Height Markers (from top to bottom):** +11,000, +10,200, +6,900, +5,400, +3,500, +1,580, +0,400, +0,380, and -0,800.
- Horizontal Dimensions:** 29 550 and 18 550.
- Structural Elements:** A long horizontal structure is shown, possibly a roof or a wall section. A small structure labeled "ДЗ-1" is visible on the right.

Overall Dimensions:

- Total Length:** 108 000.
- Grid Line Markers:** 1 and 21.

1.000 чий фасад в селх 21-т. ш 1:200

Dimensions and elevations:

- Top elevation: +11,000
- Second elevation from top: +10,200
- Third elevation from top: +6,900
- Fourth elevation from top: +5,400
- Fifth elevation from top: +3,500
- Sixth elevation from top: +1,580
- Seventh elevation from top: +0,380
- Eighth elevation from top: -1,100
- Bottom elevation: -0,150

Horizontal dimensions:

- Left section: 60 100
- Middle section: 24 900
- Right section: 23 700
- Total width: 108 000

Section label: Kn-1

Grid lines: 21, 1


Architectural section drawing of a building facade. The drawing shows a cross-section of a building with a blue hatched interior and a grey hatched exterior. The total width is 48,000. The total height is 11,000. The drawing includes various structural elements like walls, floors, and a roof. Dimensions are provided for different parts of the building, including a 18,600 wide section and a 30,200 wide section. Elevation markers on the right side indicate heights of +11,000, +10,200, +6,900, +5,400, +0,400, and -0,150. A section line A-M is indicated at the bottom.

Зведена специфікація утеплення перекриття					
	Елемент	t, м	Умовне позначення	Об'єм, м³	Примітки
Екструдований пінополістирол					
	Утеплення над балконом	0,05		0,17	
Мінеральна вата					
	Балки	0,05		1,15	
	Парапет	0,05		0,62	
	Перекриття під консоллю	0,18		38,06	


1. Загальні дані див. арк. 01;
2. За умовну відмітку 0,000 прийнято абсолютну відмітку 270,00, що відноситься до будівель позначених на план схемі (див. арк. АР-02). Абсолютну відмітку 270,00 прийнято відповідно до технологічного завдання ФАССО;
3. Зведена специфікація утеплення фасадів подана на всі фасади.

Специфікація сендвіч панелей							(А)
Найменування		t,м	Умове позначення	Площа, м2	Примітки		
Полікарбонат		0,04		260,31			
Стінова сендвіч панель внутрішня (PIR)		0,10		184,82	RAL 9010		
Стінова сендвіч панель зовнішня (PIR)		0,10		2 618,43	зовніш.стор.RAL 9007, внутр.стор.RAL 9010		
			08-24-П-АР-03		Серія АА №009684		
			Нове будівництво птахофабрики на території Щирецької селищної ради Львівського району, Львівської області (за межами населених пунктів)				
Зм.	Кп.	Арк.	№Док.	Підпис	Дата		
ГП						Будівля сортування, фасування та зберігання яєць	
						Стадія	Арк.
						Р	21
Проектував						 Проектна організація ТЗОВ "Лоджистракт"	
Перевірив							
Н. контроль							
Робочі фасади в осях 1-21; 21-1; А-М; М-А							


Фасад в осях 1-21. М 1:200

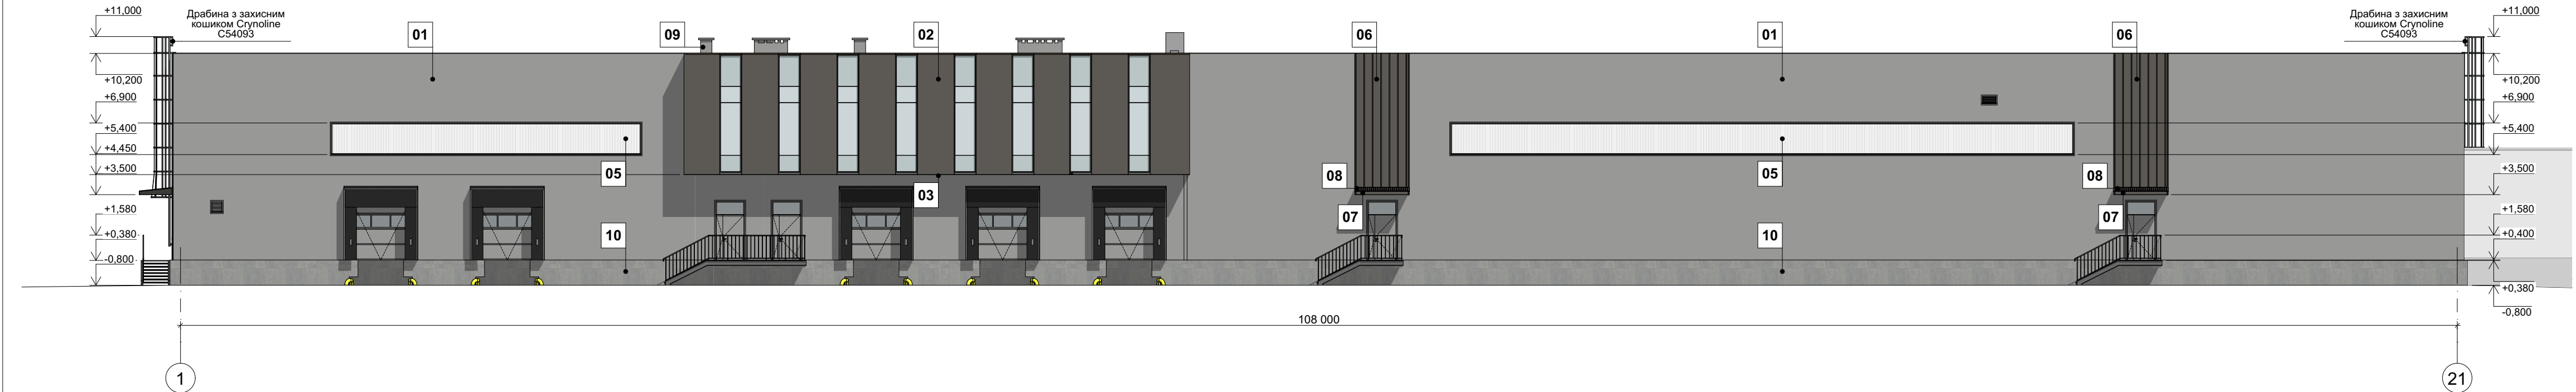


Фасад в осях 21-1. М 1:200

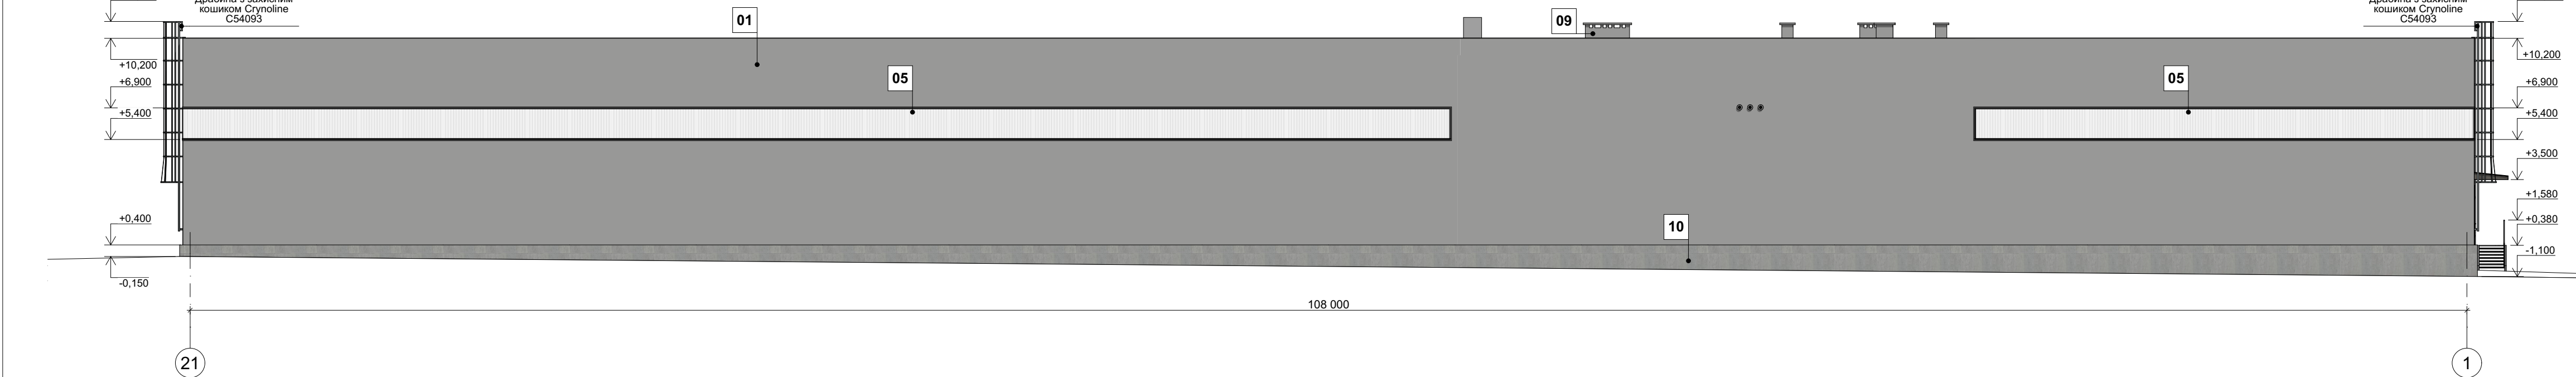

Фасад в осях А-М. М 1:200

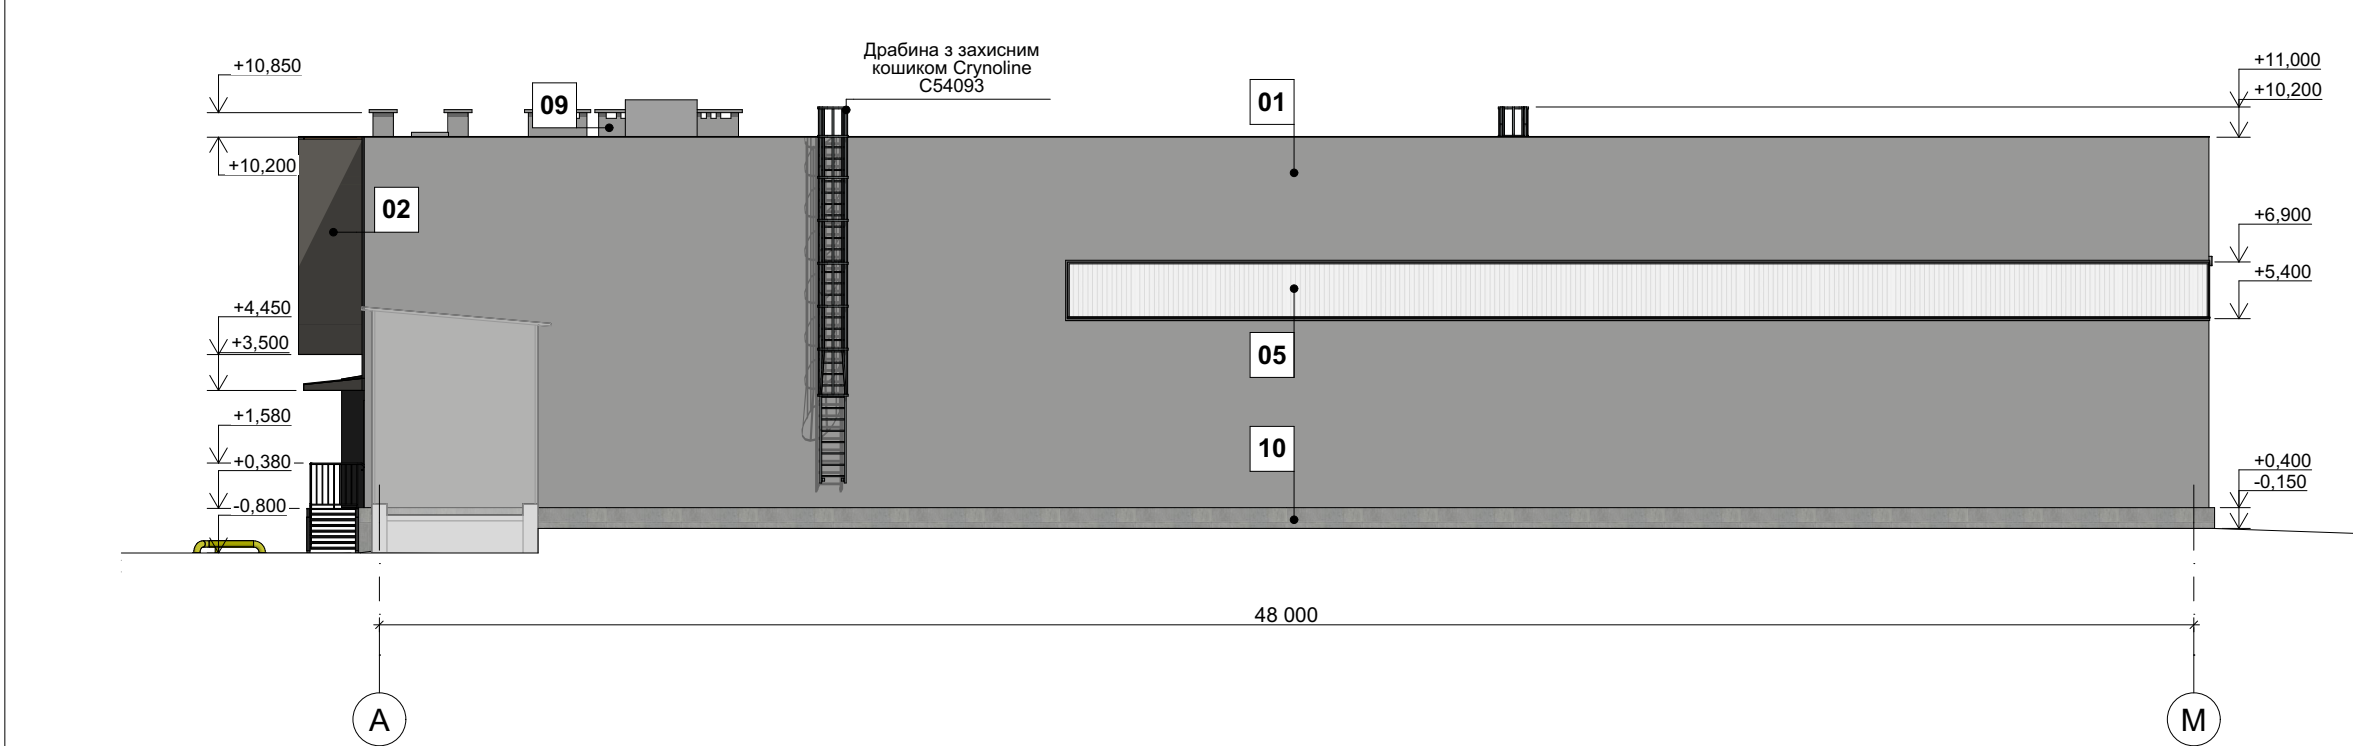


Фасад в осях М-А. М 1:200

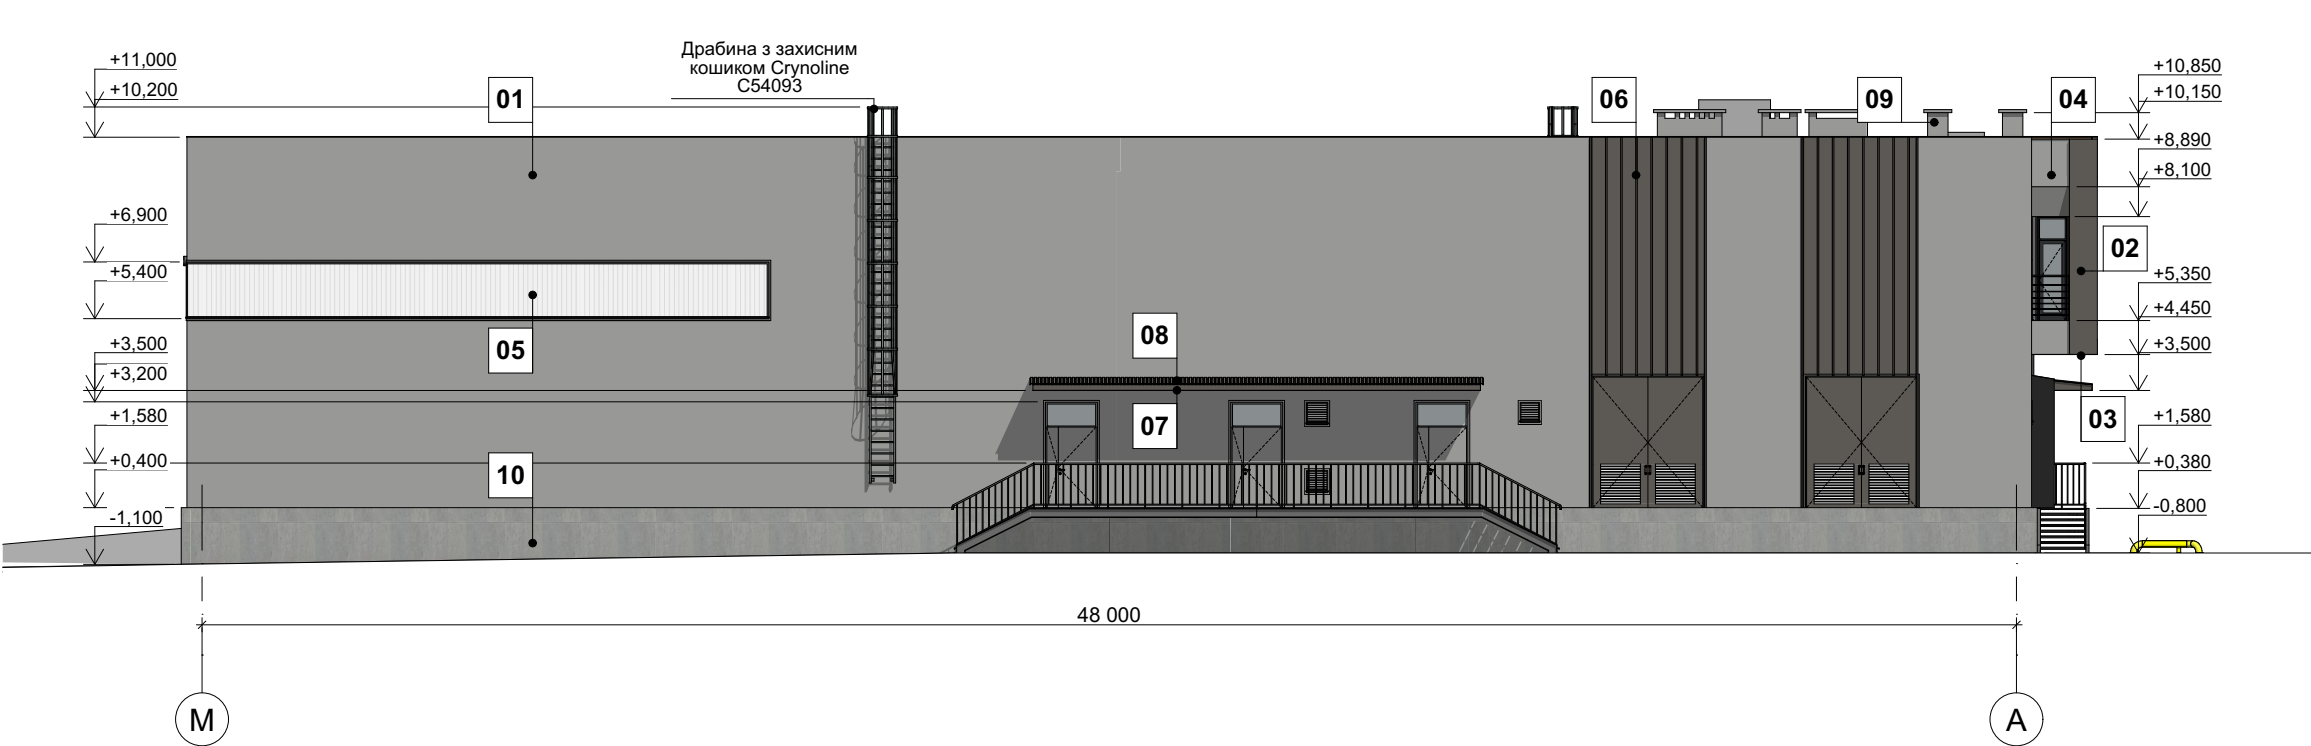


Опорядження фасадів						
№ п/п	Елемент фасаду	Матеріал оздоблення	Код, номер матеріалу	Зразок кольору	Площа матеріалу, м2	Примітки
01	Стіни	Стінова сендвіч панель	RAL 9007		2 618,50	
02	Стіни	Композитні панелі	RAL 7039		116,77	
03	Перекриття	Композитні панелі	RAL 7039		41,74	
04	Стіни	Композитні панелі	RAL 9007		5,80	
05	Стіни	Полікарбонат	Полікарбонат		260,31	
06	Стіни	Декоративні елементи	RAL 7039		63,98	
07	Дашок	Композитні панелі	RAL 7039		31,65	
08	Дашок	Профлист	RAL 7039		27,57	
09	Вентшахти	Пофарбування	RAL 9007		35,35	
10	Цоколь	Бетон	Бетон		344,17	

Примітки:
1. Загальні дані див. арк. АР-01;
2. За умовну відмітку 0,000 прийнято абсолютну відмітку 270,00, що відноситься до будівель позначених на план схемі (див. арк. АР-02). Абсолютну відмітку 270,00 прийнято відповідно до технологічного завдання ФАССО;
3. Опорядження фасадів подано на всі фасади разом. В площу опорядження фасадів врахована площа відкосів.
4. Матеріали оздоблення фасадів можуть бути іншого виробника, при умові дотримання кольору та фактури поданого в таблиці опорядження фасадів.

							08-24-П-АР-03	Серія АА №009684		
							Нове будівництво птахофабрики на території Ширецької селищної ради Львівського району, Львівської області (за межами населених пунктів)			
Зм.	Кіл.	Арк.	№Док.	Підпис	Дата					
ПП							Будівля сортування, фасування та зберігання яєць	Стадія	Арк.	Аркушів
								Р	16	21
Проектував							Паспорт опорядження фасадів в осях 1-21; 21-1; А-М; М-А	 Проектна організація ТзОВ "Лоджистракт"		
Перевірів										
Н. контроль										

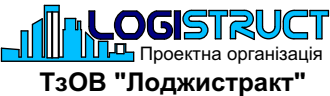

Технологічний план 1-го поверху. М 1:200

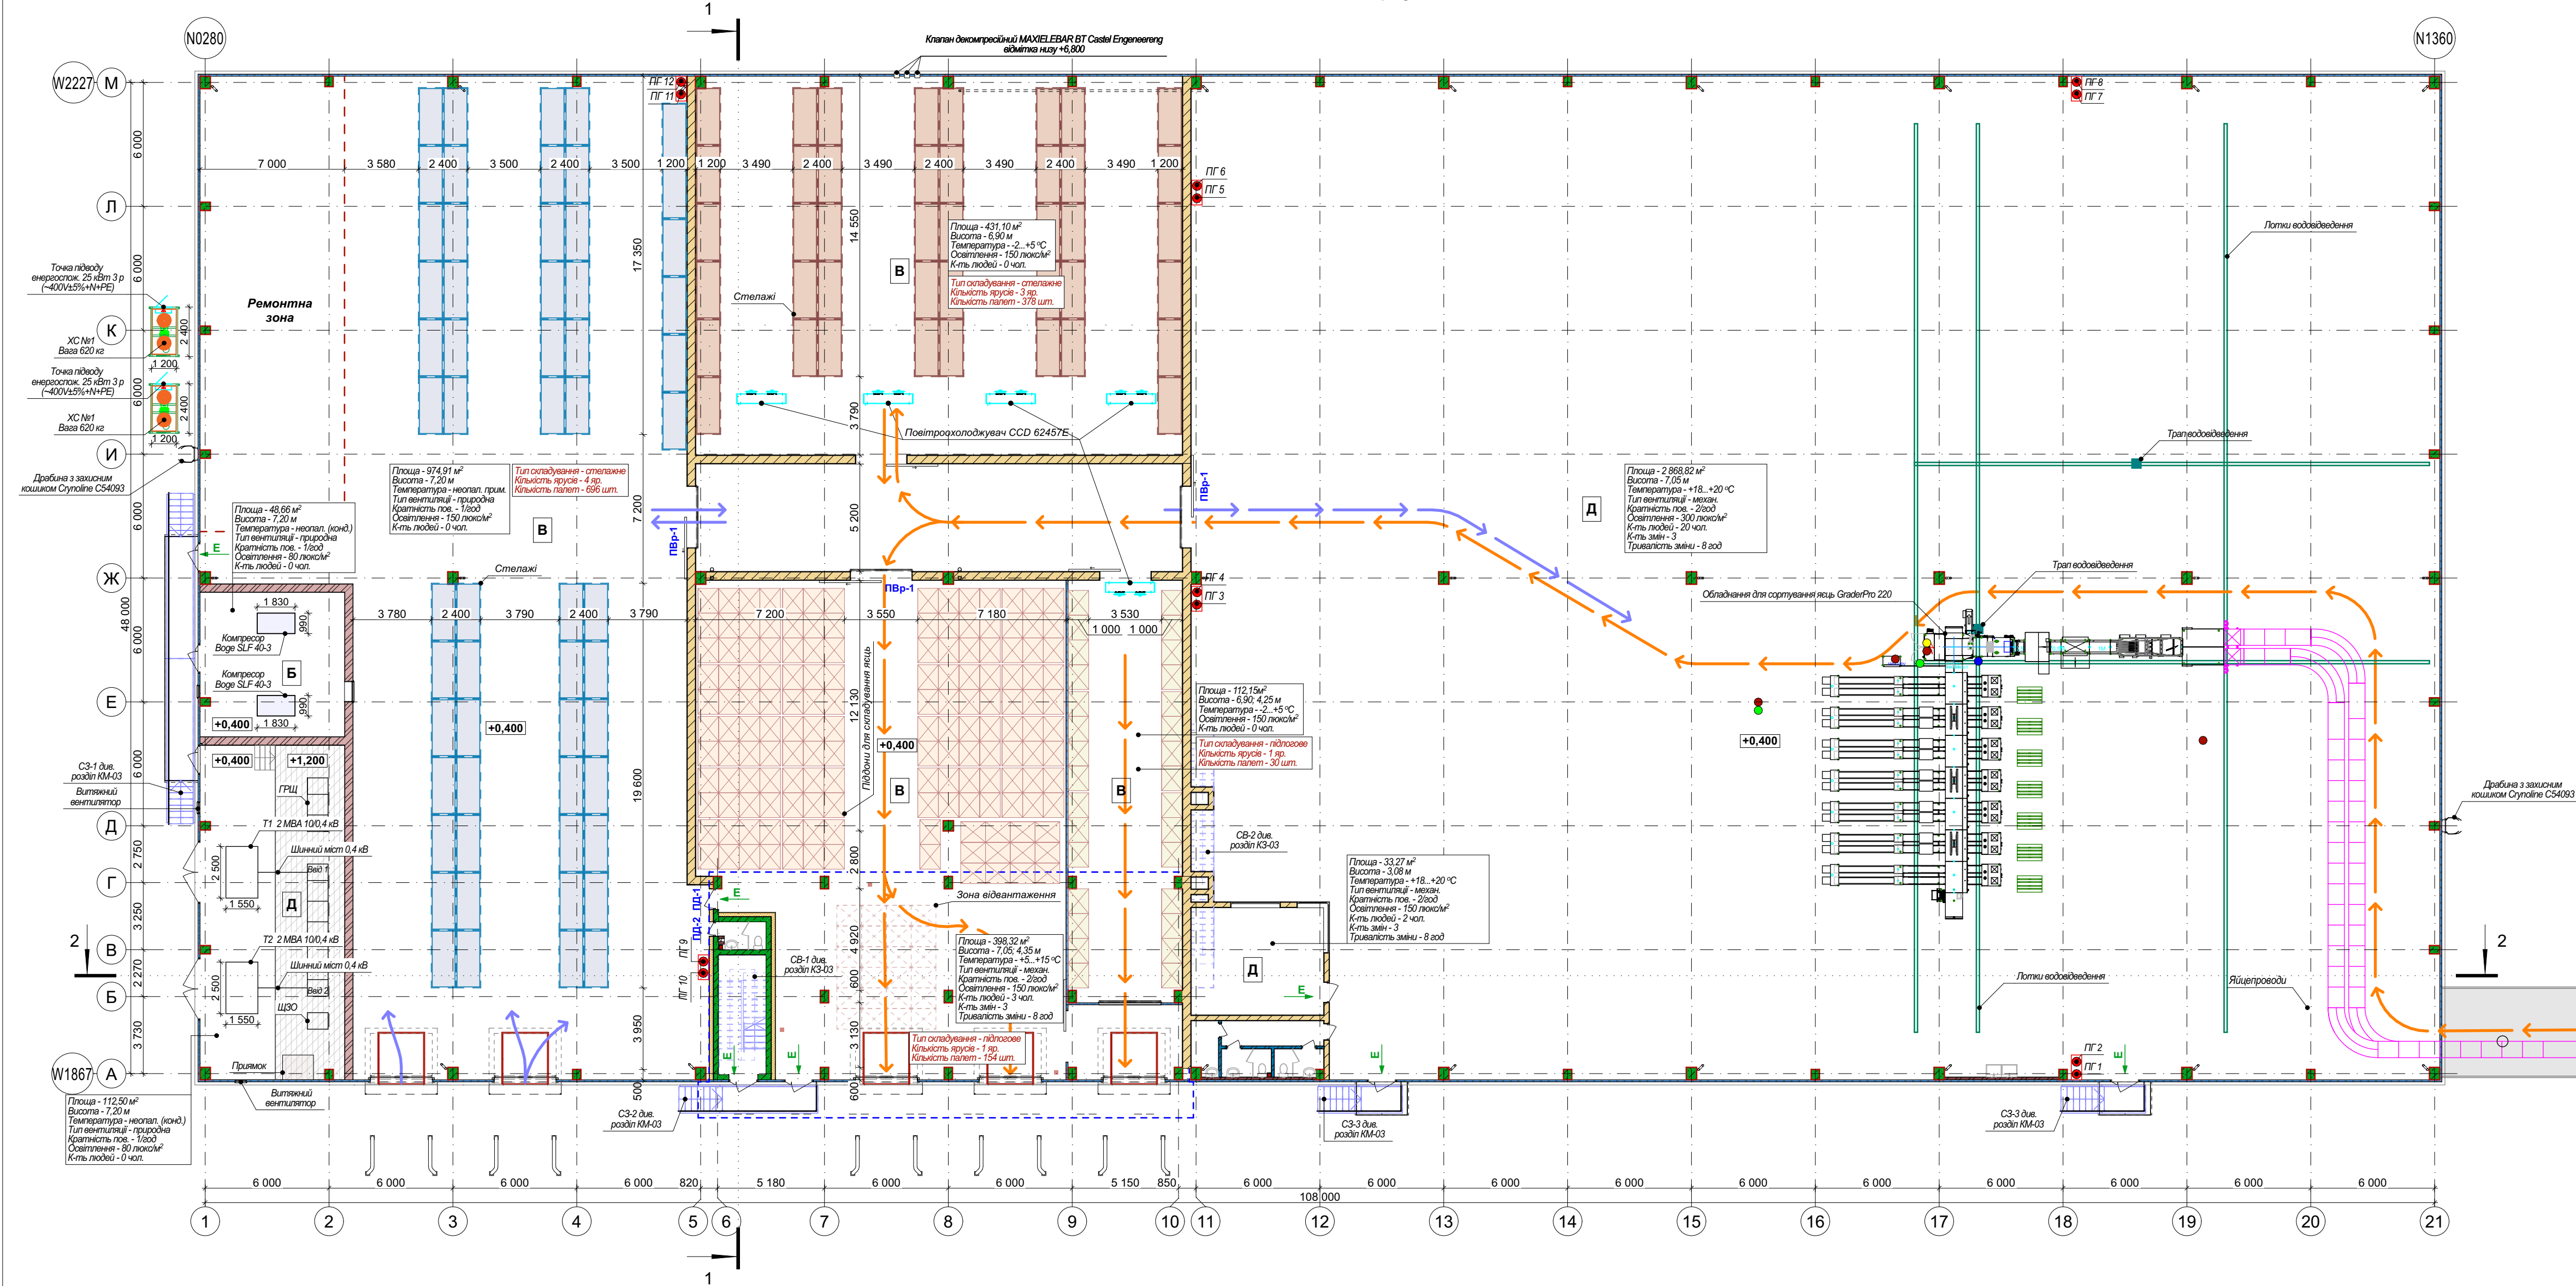

- Примітки:**
- Загальні дані див. арк. АР-01;
 - За умови відмітки 0,000 прийнято абсолютну відмітку 270,00, що відноситься до будівель позначених на план схемі (див. арк. АР-02). Абсолютну відмітку 270,00 прийнято відповідно до технологічного завдання FACCO;
 - Розріз 1-1, Розріз 2-2 див. арк. АР-12;
 - Відмітки вікон, воріт та дверей див. арк. АР-16.

Умовні позначення			Умовні позначення			Умовні позначення		
Позначення	Найменування	Примітки	Позначення	Найменування	Примітки	Позначення	Найменування	Примітки
	Вентканалі			Стінова сендвіч-панель			Водопостачання	
	Пожежно-евакуаційні виходи			Перегородки з повнотілої цегли			Подача повітря	
	Вікна протипож. (ВП-1/2) - замарк.	ВП-1/2 (ЕІ60)		Стіни з повнотілої цегли			Електропостачання	
	Ворота протипож. (ВрП-1) - замарк.	ВрП-1 (ЕІ30)		Стіни з газоблоку			Підключення до інтернету	
	Двері протипож. (ДП-1/2/3) - замарк.	ДП-1/2 (ЕІ30) ДП-3 (ЕІ60)		Стелажі			Каналізація	
	Рух товарного яєця			Піддони для складування яєць			Лоток водовідведення	
	Рух допоміжних матеріалів			Зона відвантаження			ПГ (пожежний гідрант)	

						08-24-П-АР-03		Серія АА №009684	
						Нове будівництво птахофабрики на території Ширецької селищної ради Львівського району, Львівської області (за межами населених пунктів)			
Зм.	Кіл.	Арк.	№Док.	Підпис	Дата				
ПП								Стадія	Арк.
						Будівля сортування, фасування та зберігання яєць		Р	17
									21
Проектував						Технологічний план 1-го поверху			
Перевірів									
Н. контроль									