


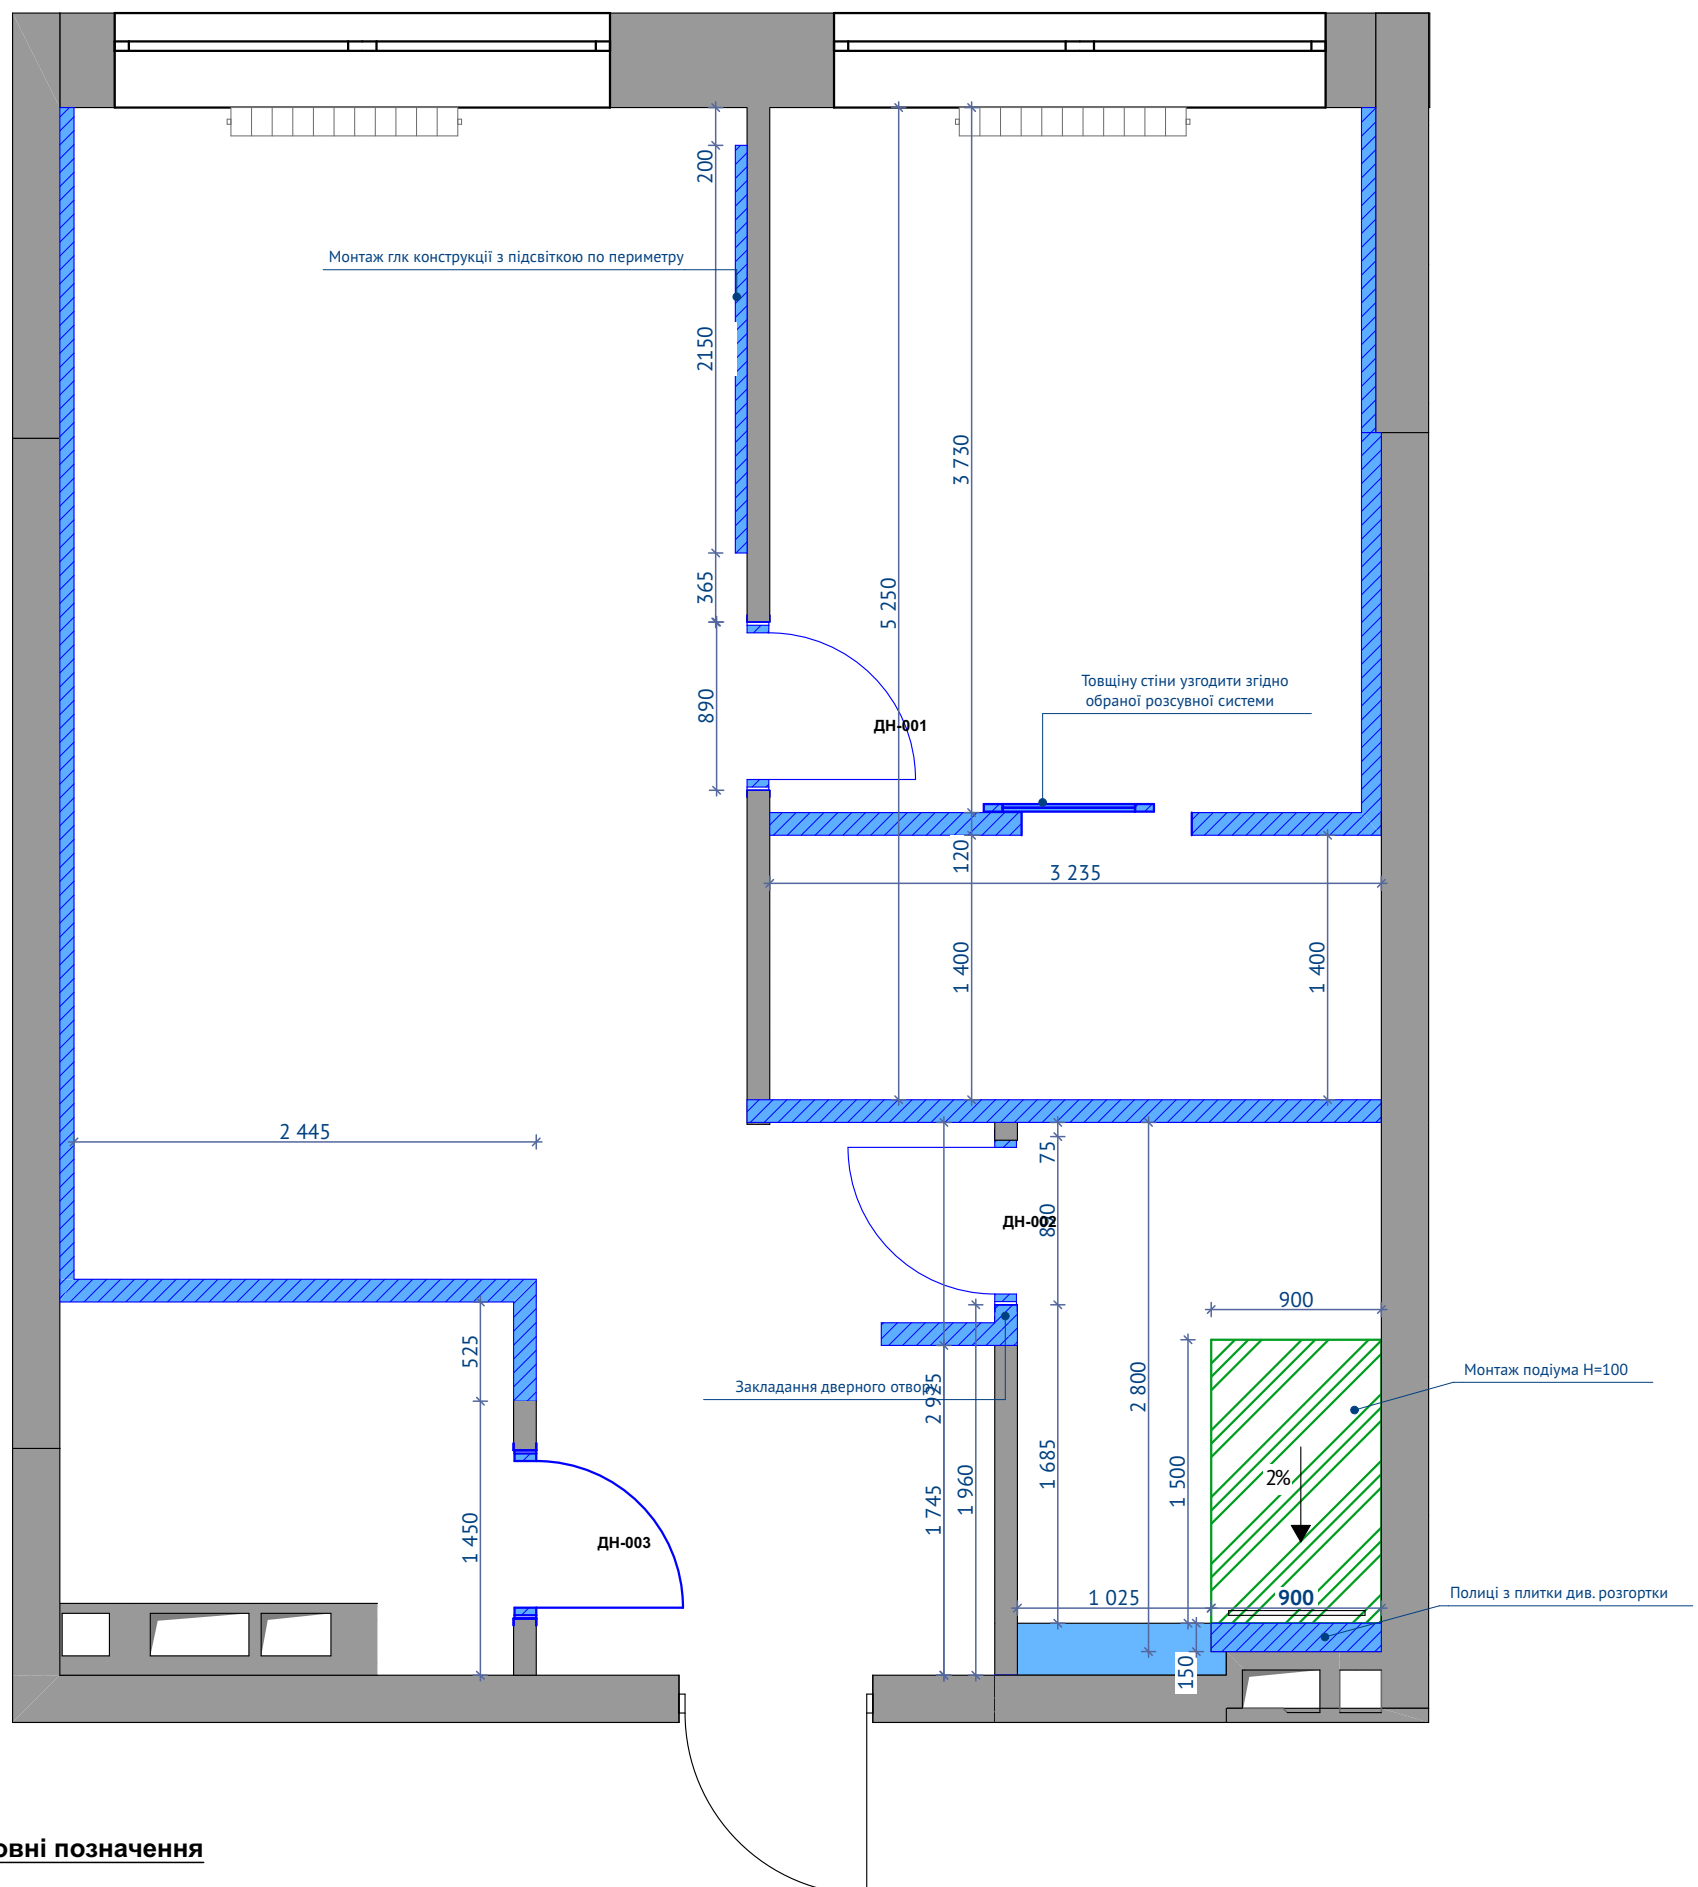

Умовні позначення

- Монтаж нових перегородок
з урахуванням вирівнювання
з урахуванням вирівнювання

Монтаж нових перегородок
з урахуванням вирівнювання

14.12.200

Марка, поз.	Розміри отвору в стіні	Розміри полотна	Попередній перегляд 2D-плану	Орієнтація
ДН-001	890×2 055	800×2 000		Л
ДН-002	890×2 055	800×2 000		Л
ДН-003	890×2 055	800×2 000		Л
ДН-004	900×2 100	800×2 050		П