


ВАРИАНТЫ УСИЛЕНИЯ ТОРЦОВ СТенок ПО ОСИ В ПОД МАУЗЭРЛАТ КЫШИ

ОБОЙМА ИЗ ДВУХ УГОЛКОВ 50x50x5



СТОЙКА ИЗ КВАДРАТНОЙ ТУБЫ 100x100

СТОЙКА ИЗ ШВЕЛЛЕРА №12

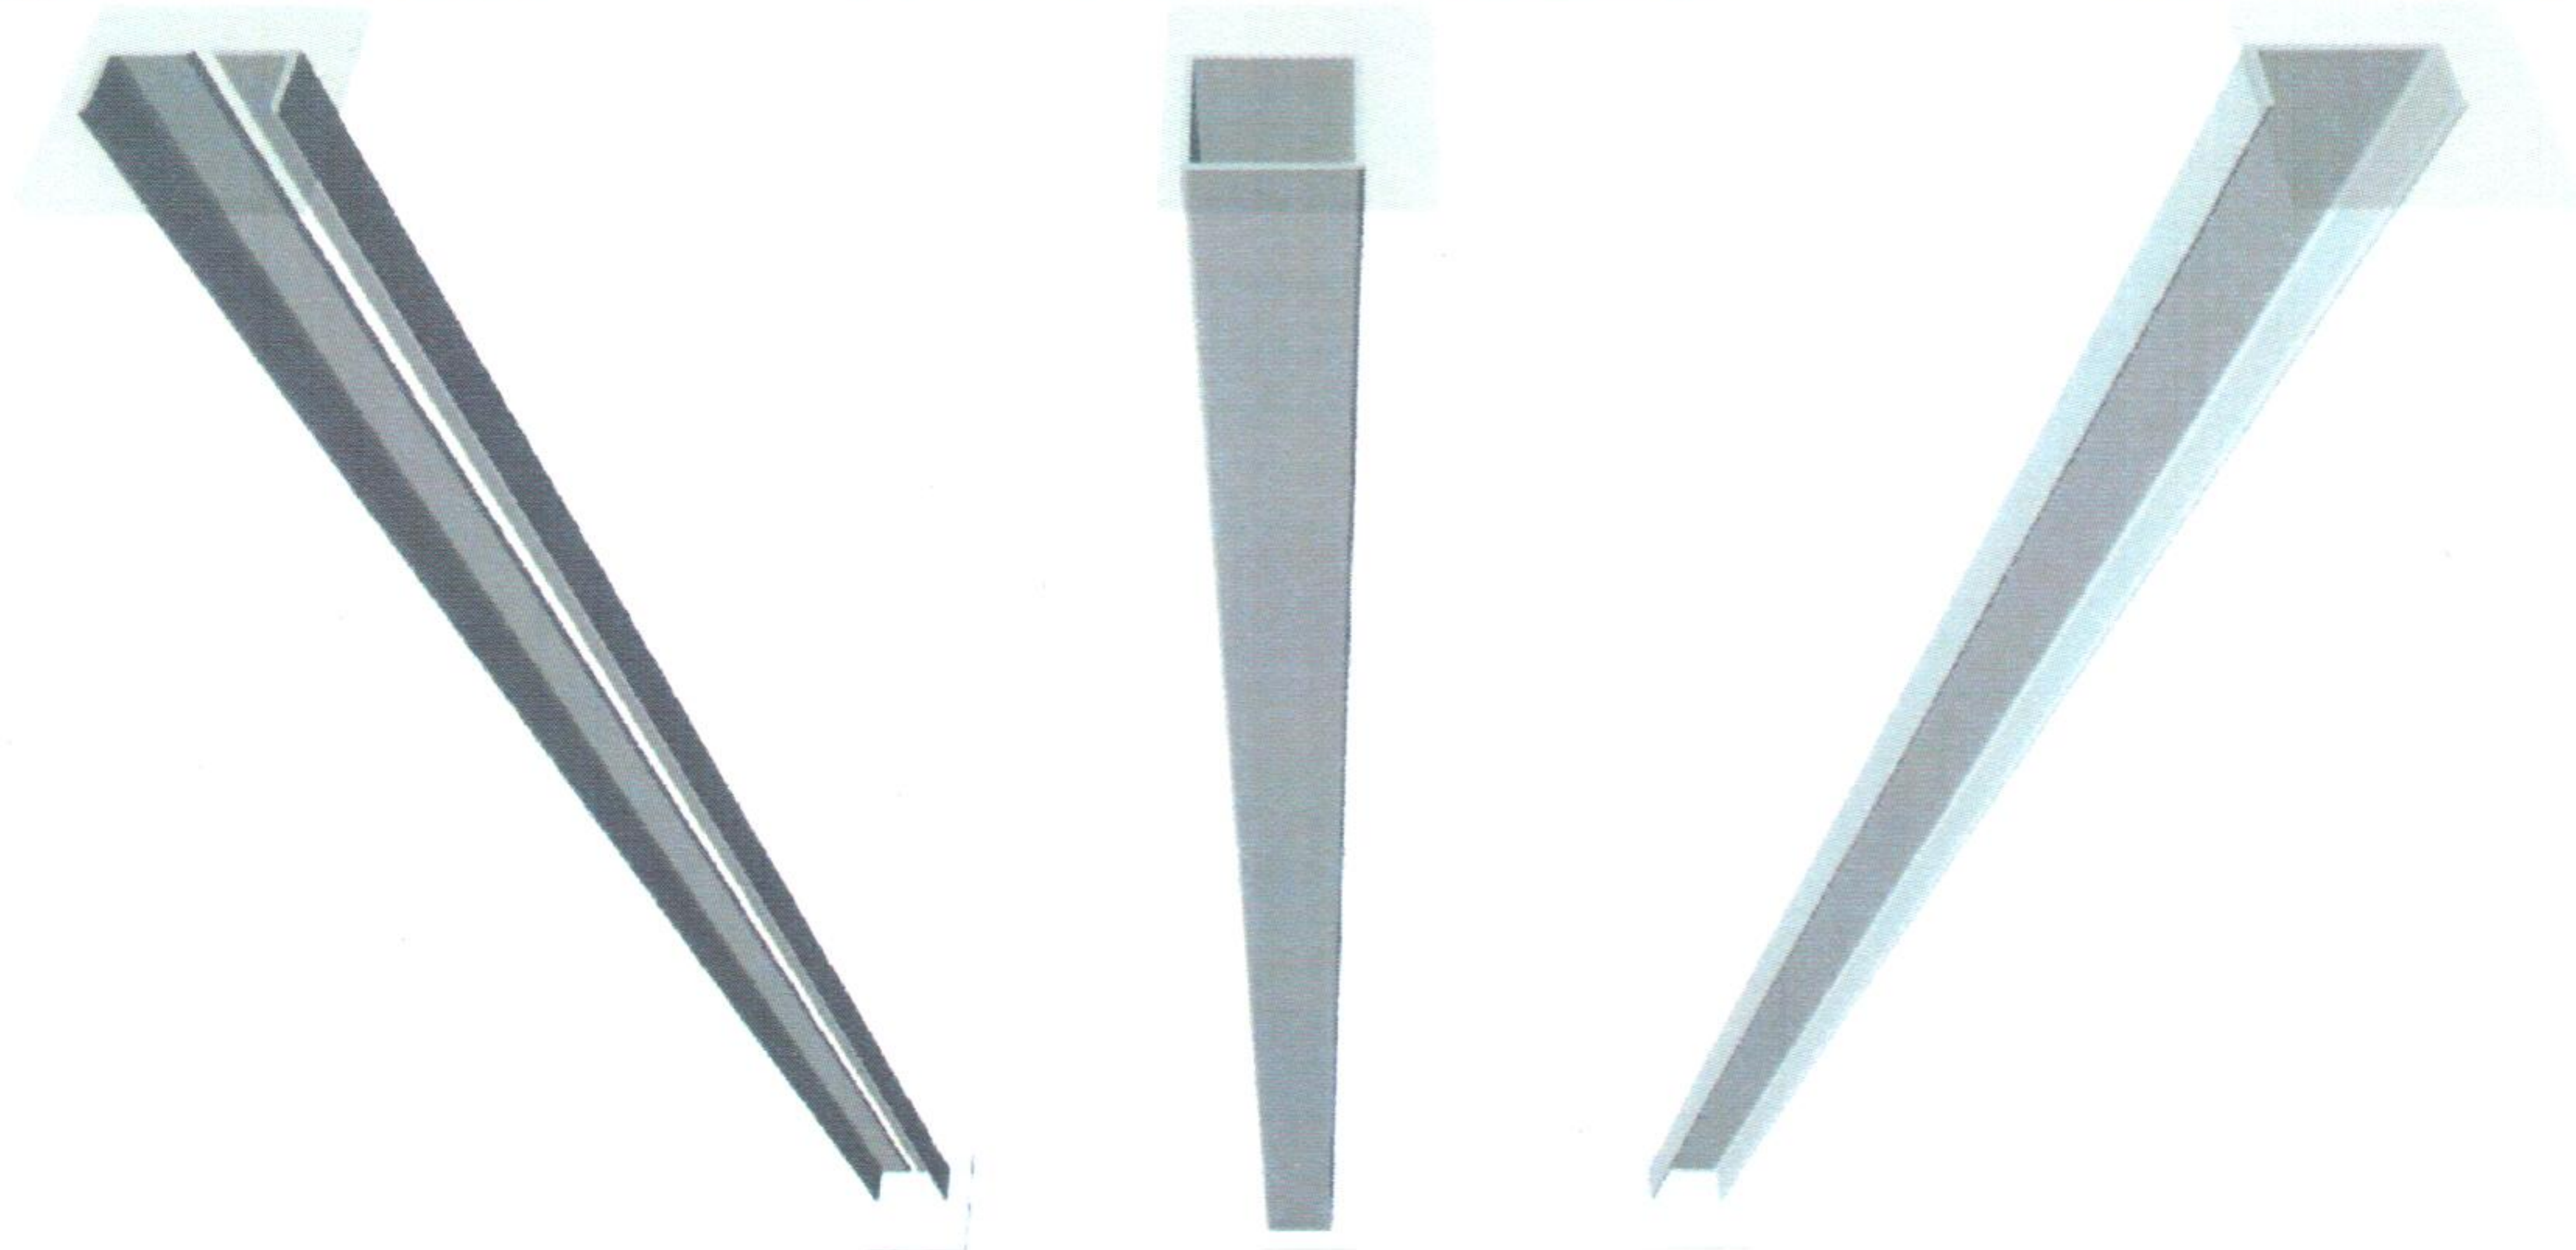

основание для стойки усиления стенки

основание для стойки усиления стенки

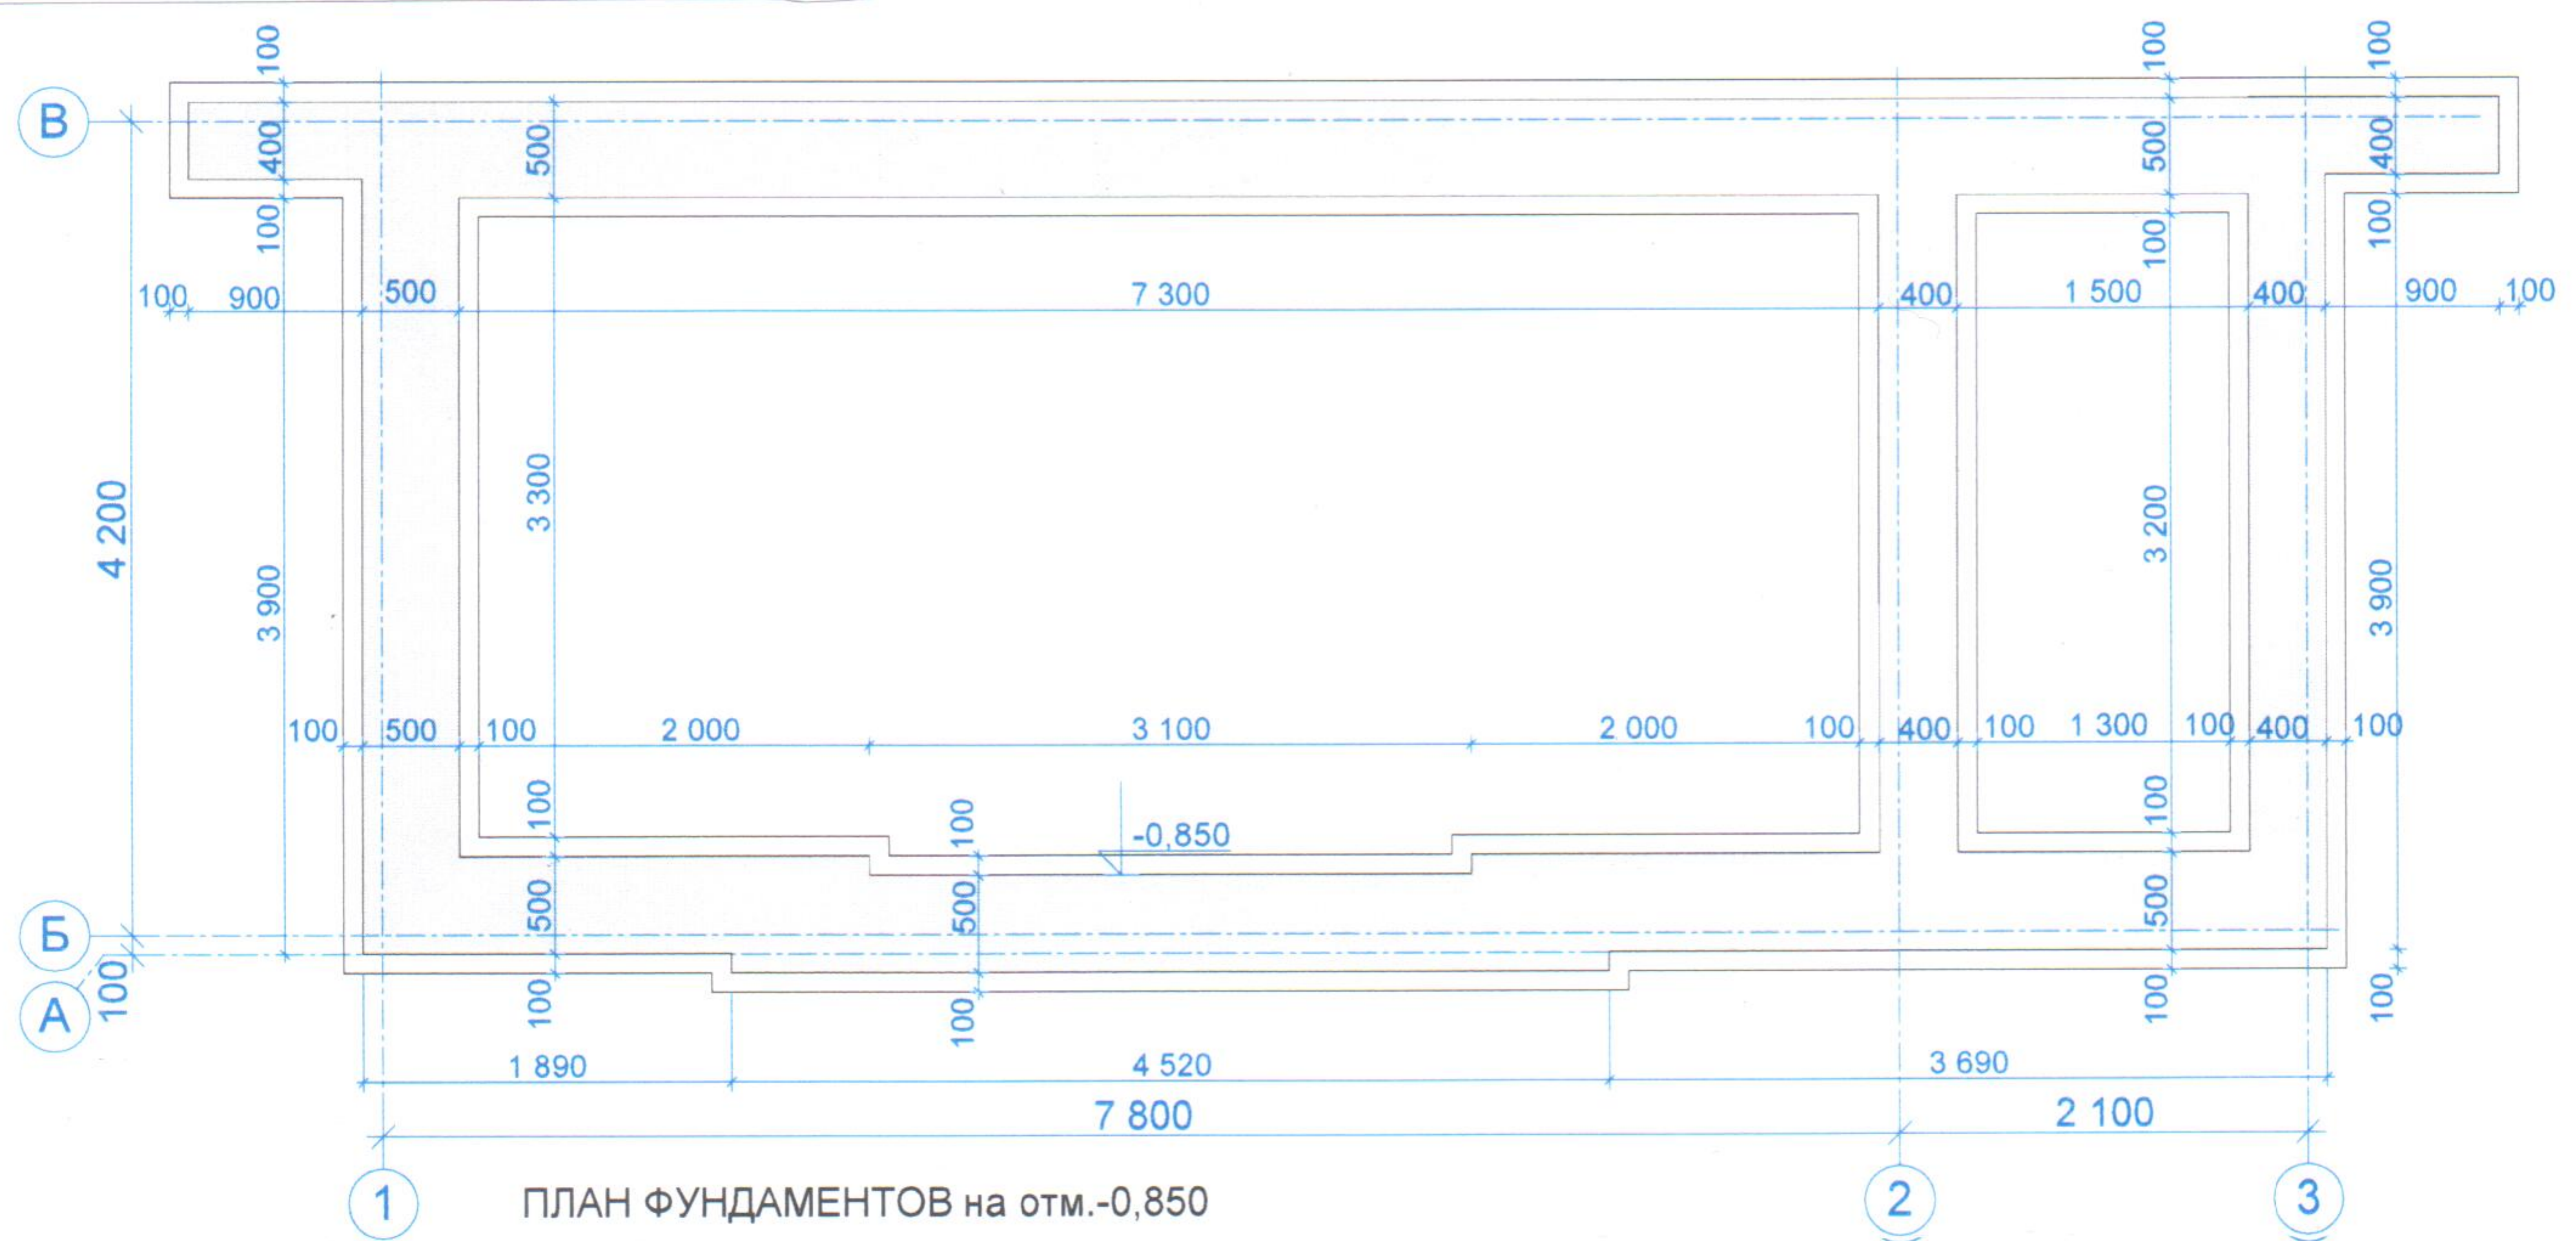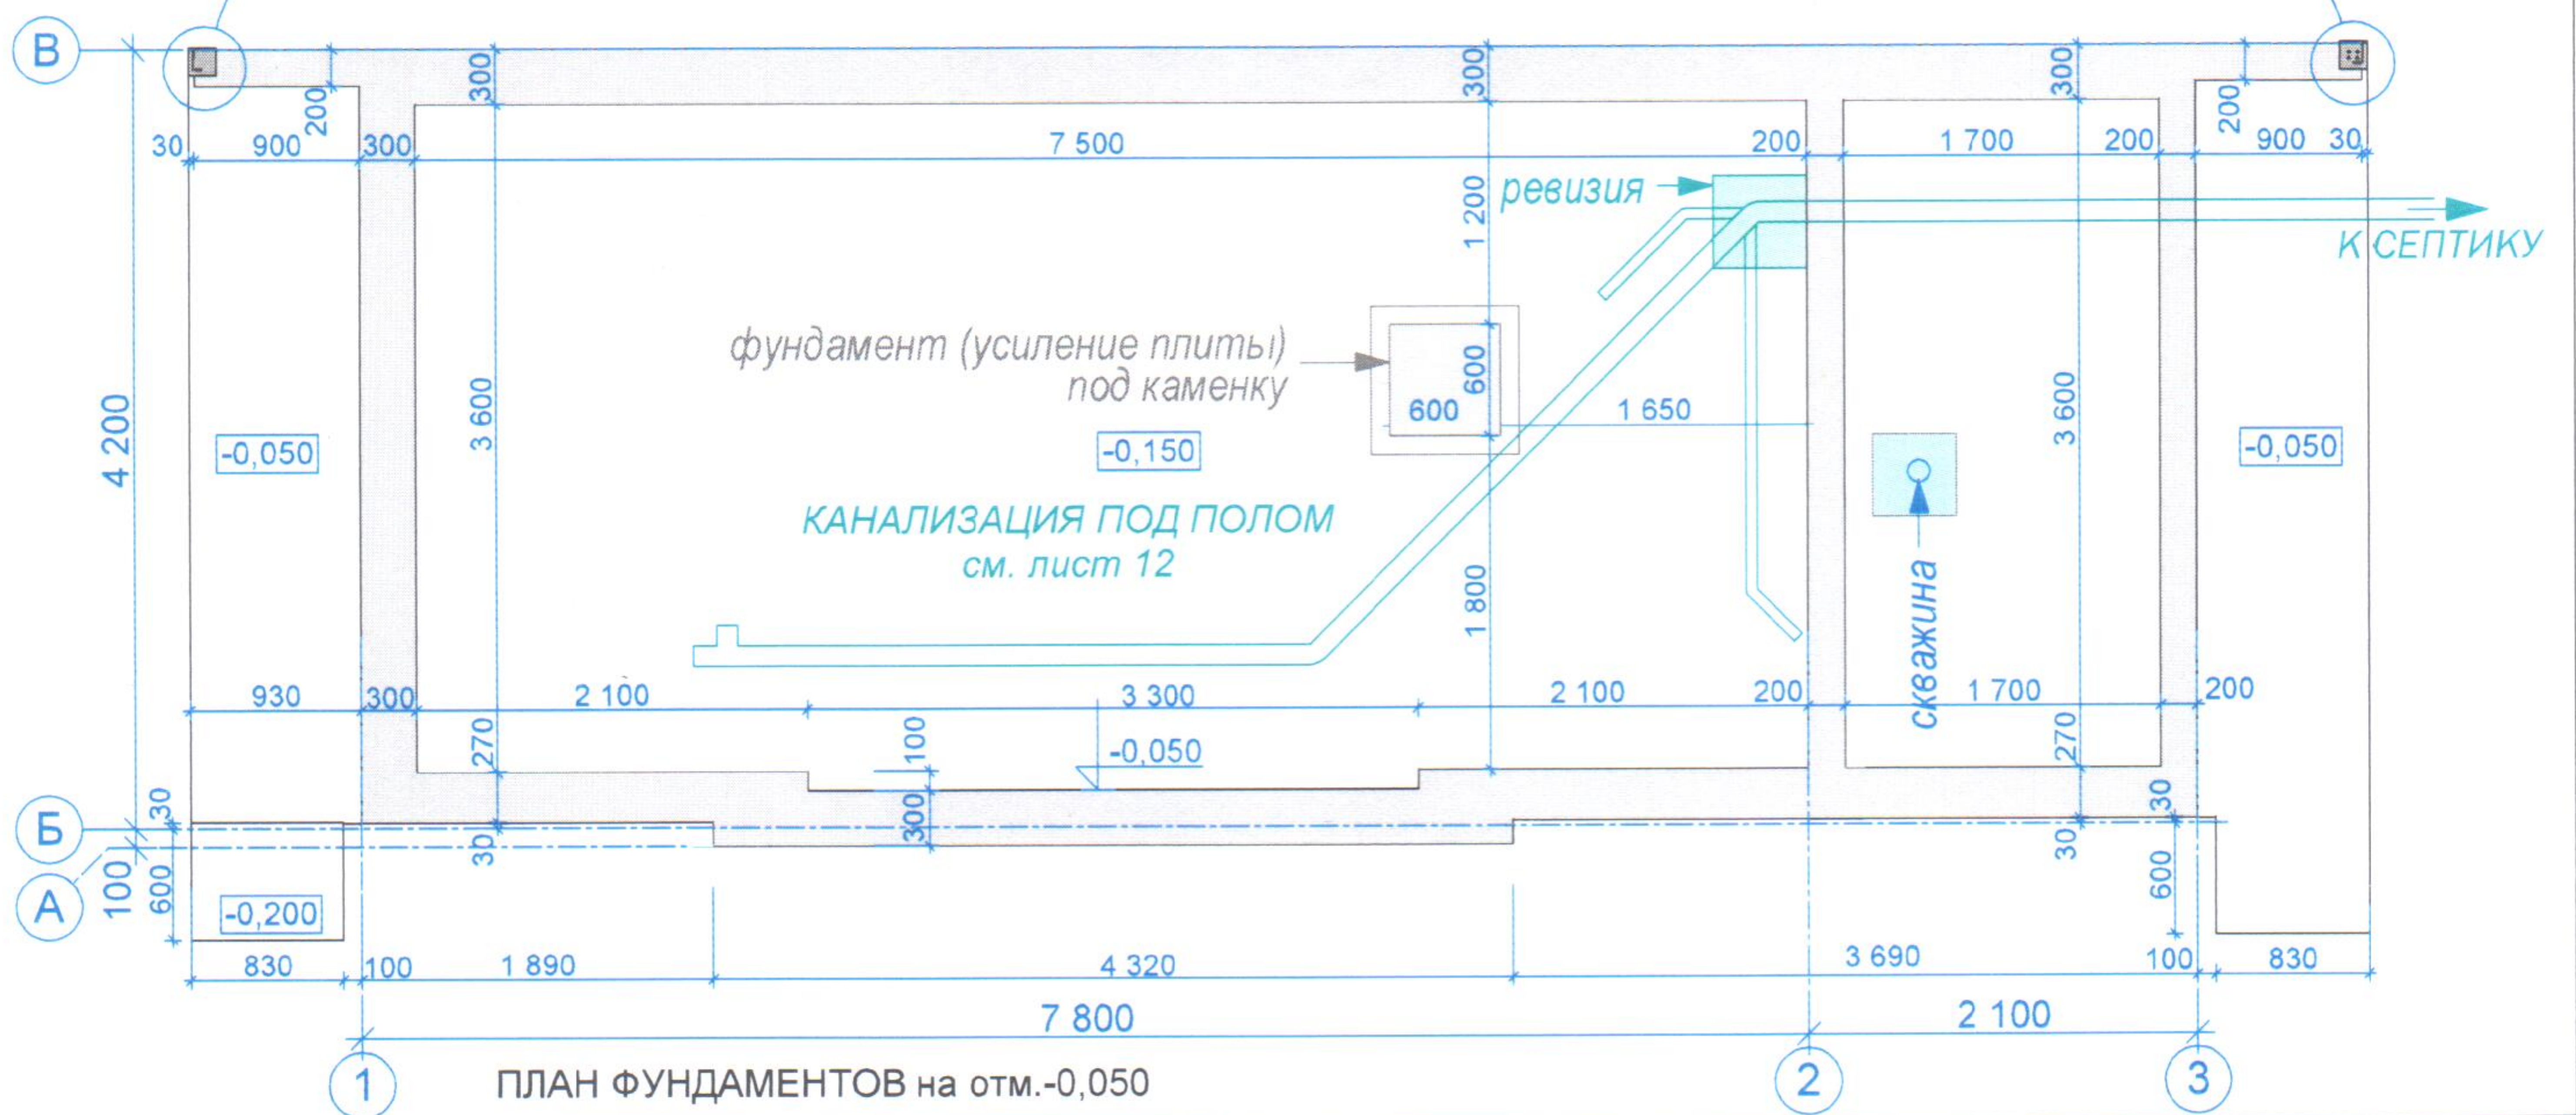

17.02.2025

РП Баня Лист

Планы фундамента. Стойки усиления 6