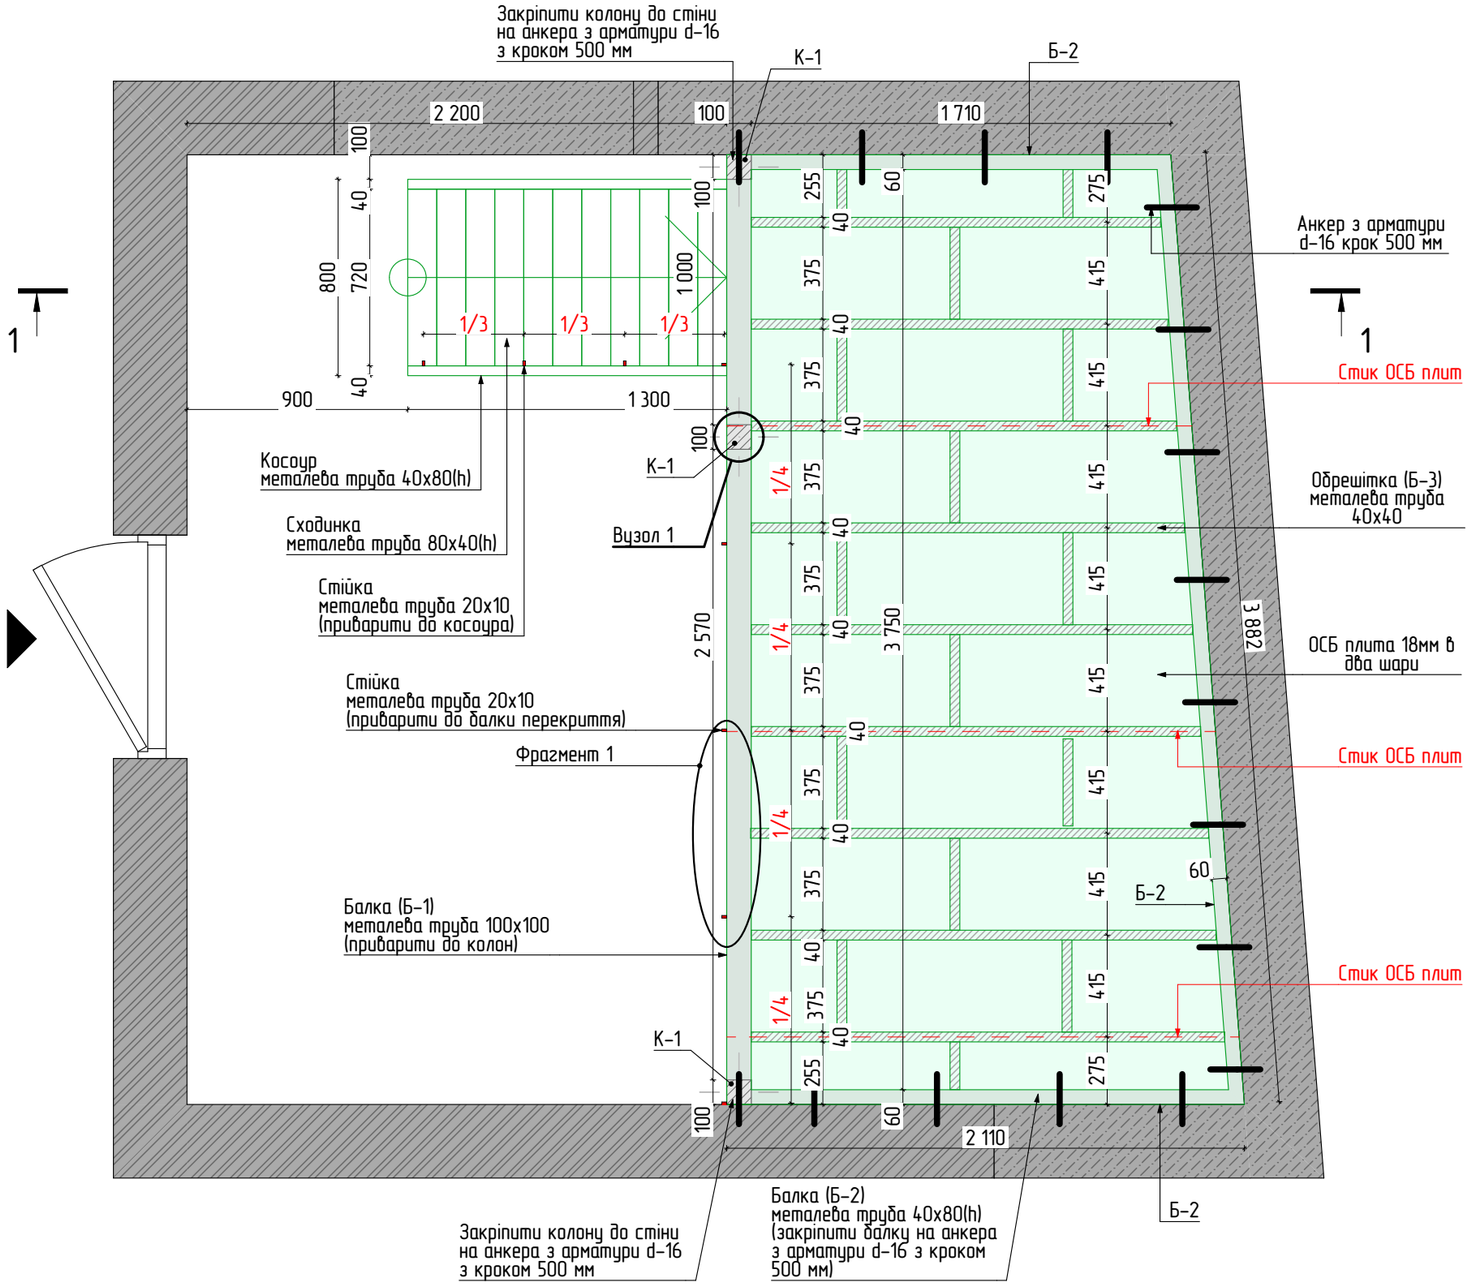

Розріз 1–1

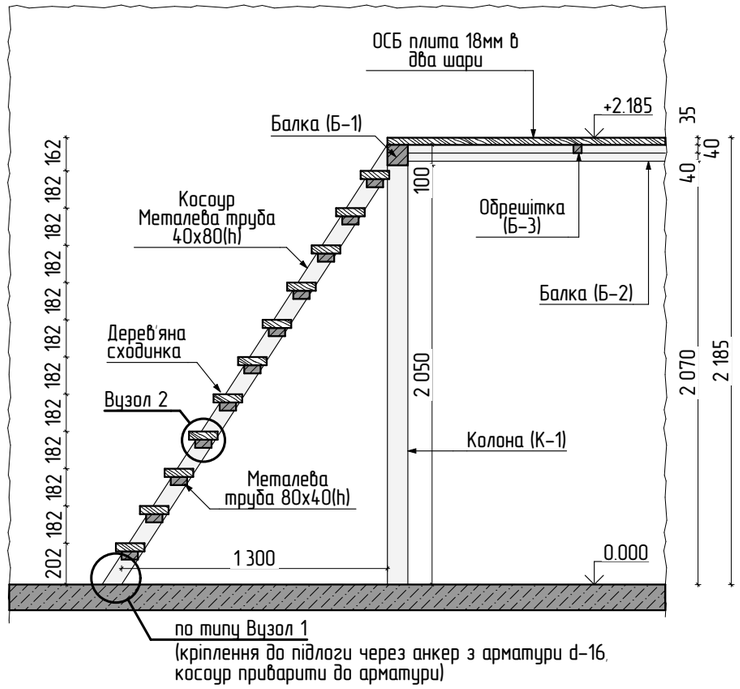

Вузол 1

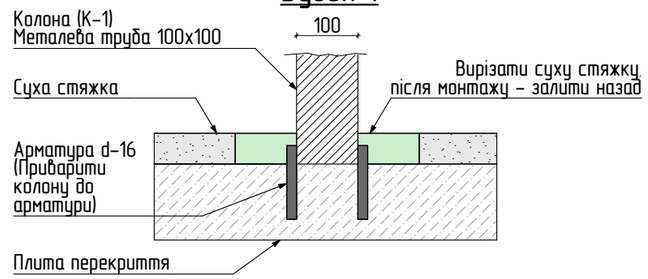

Фрагмент 1

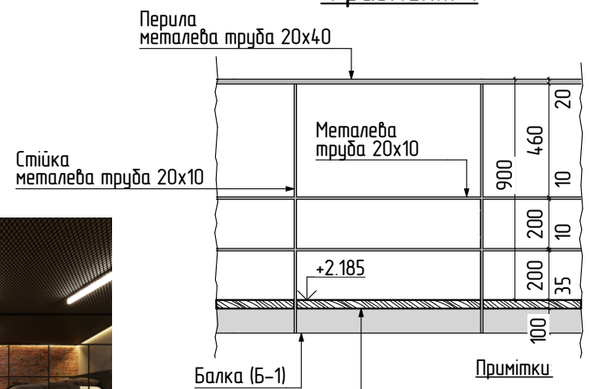

Вузол 2

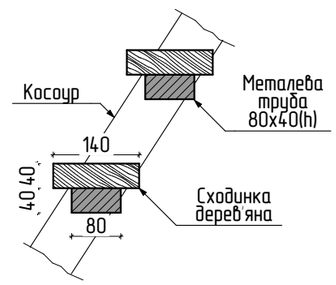

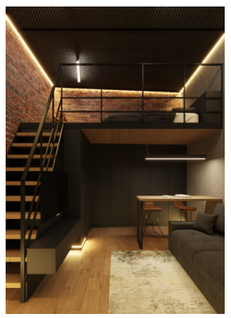
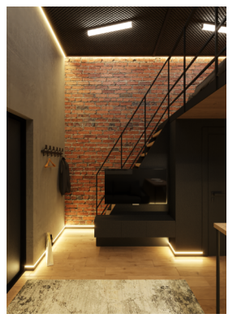
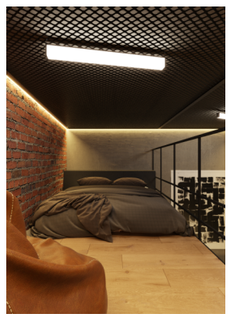
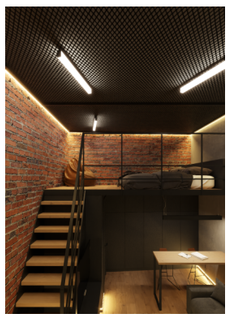

Примітки:

-Всі розміри перевіряти та уточнювати на місці.
-Розміри вказано від стін без урахуванням чорнової обробки стін.
-Похибка плану ±20мм

План монтажу металевого каркасу перекриття		
Дизайнер		15
Креслив		