


Погоджено:		Замість інв. №	
Інв. № об.		Підпис і дата	

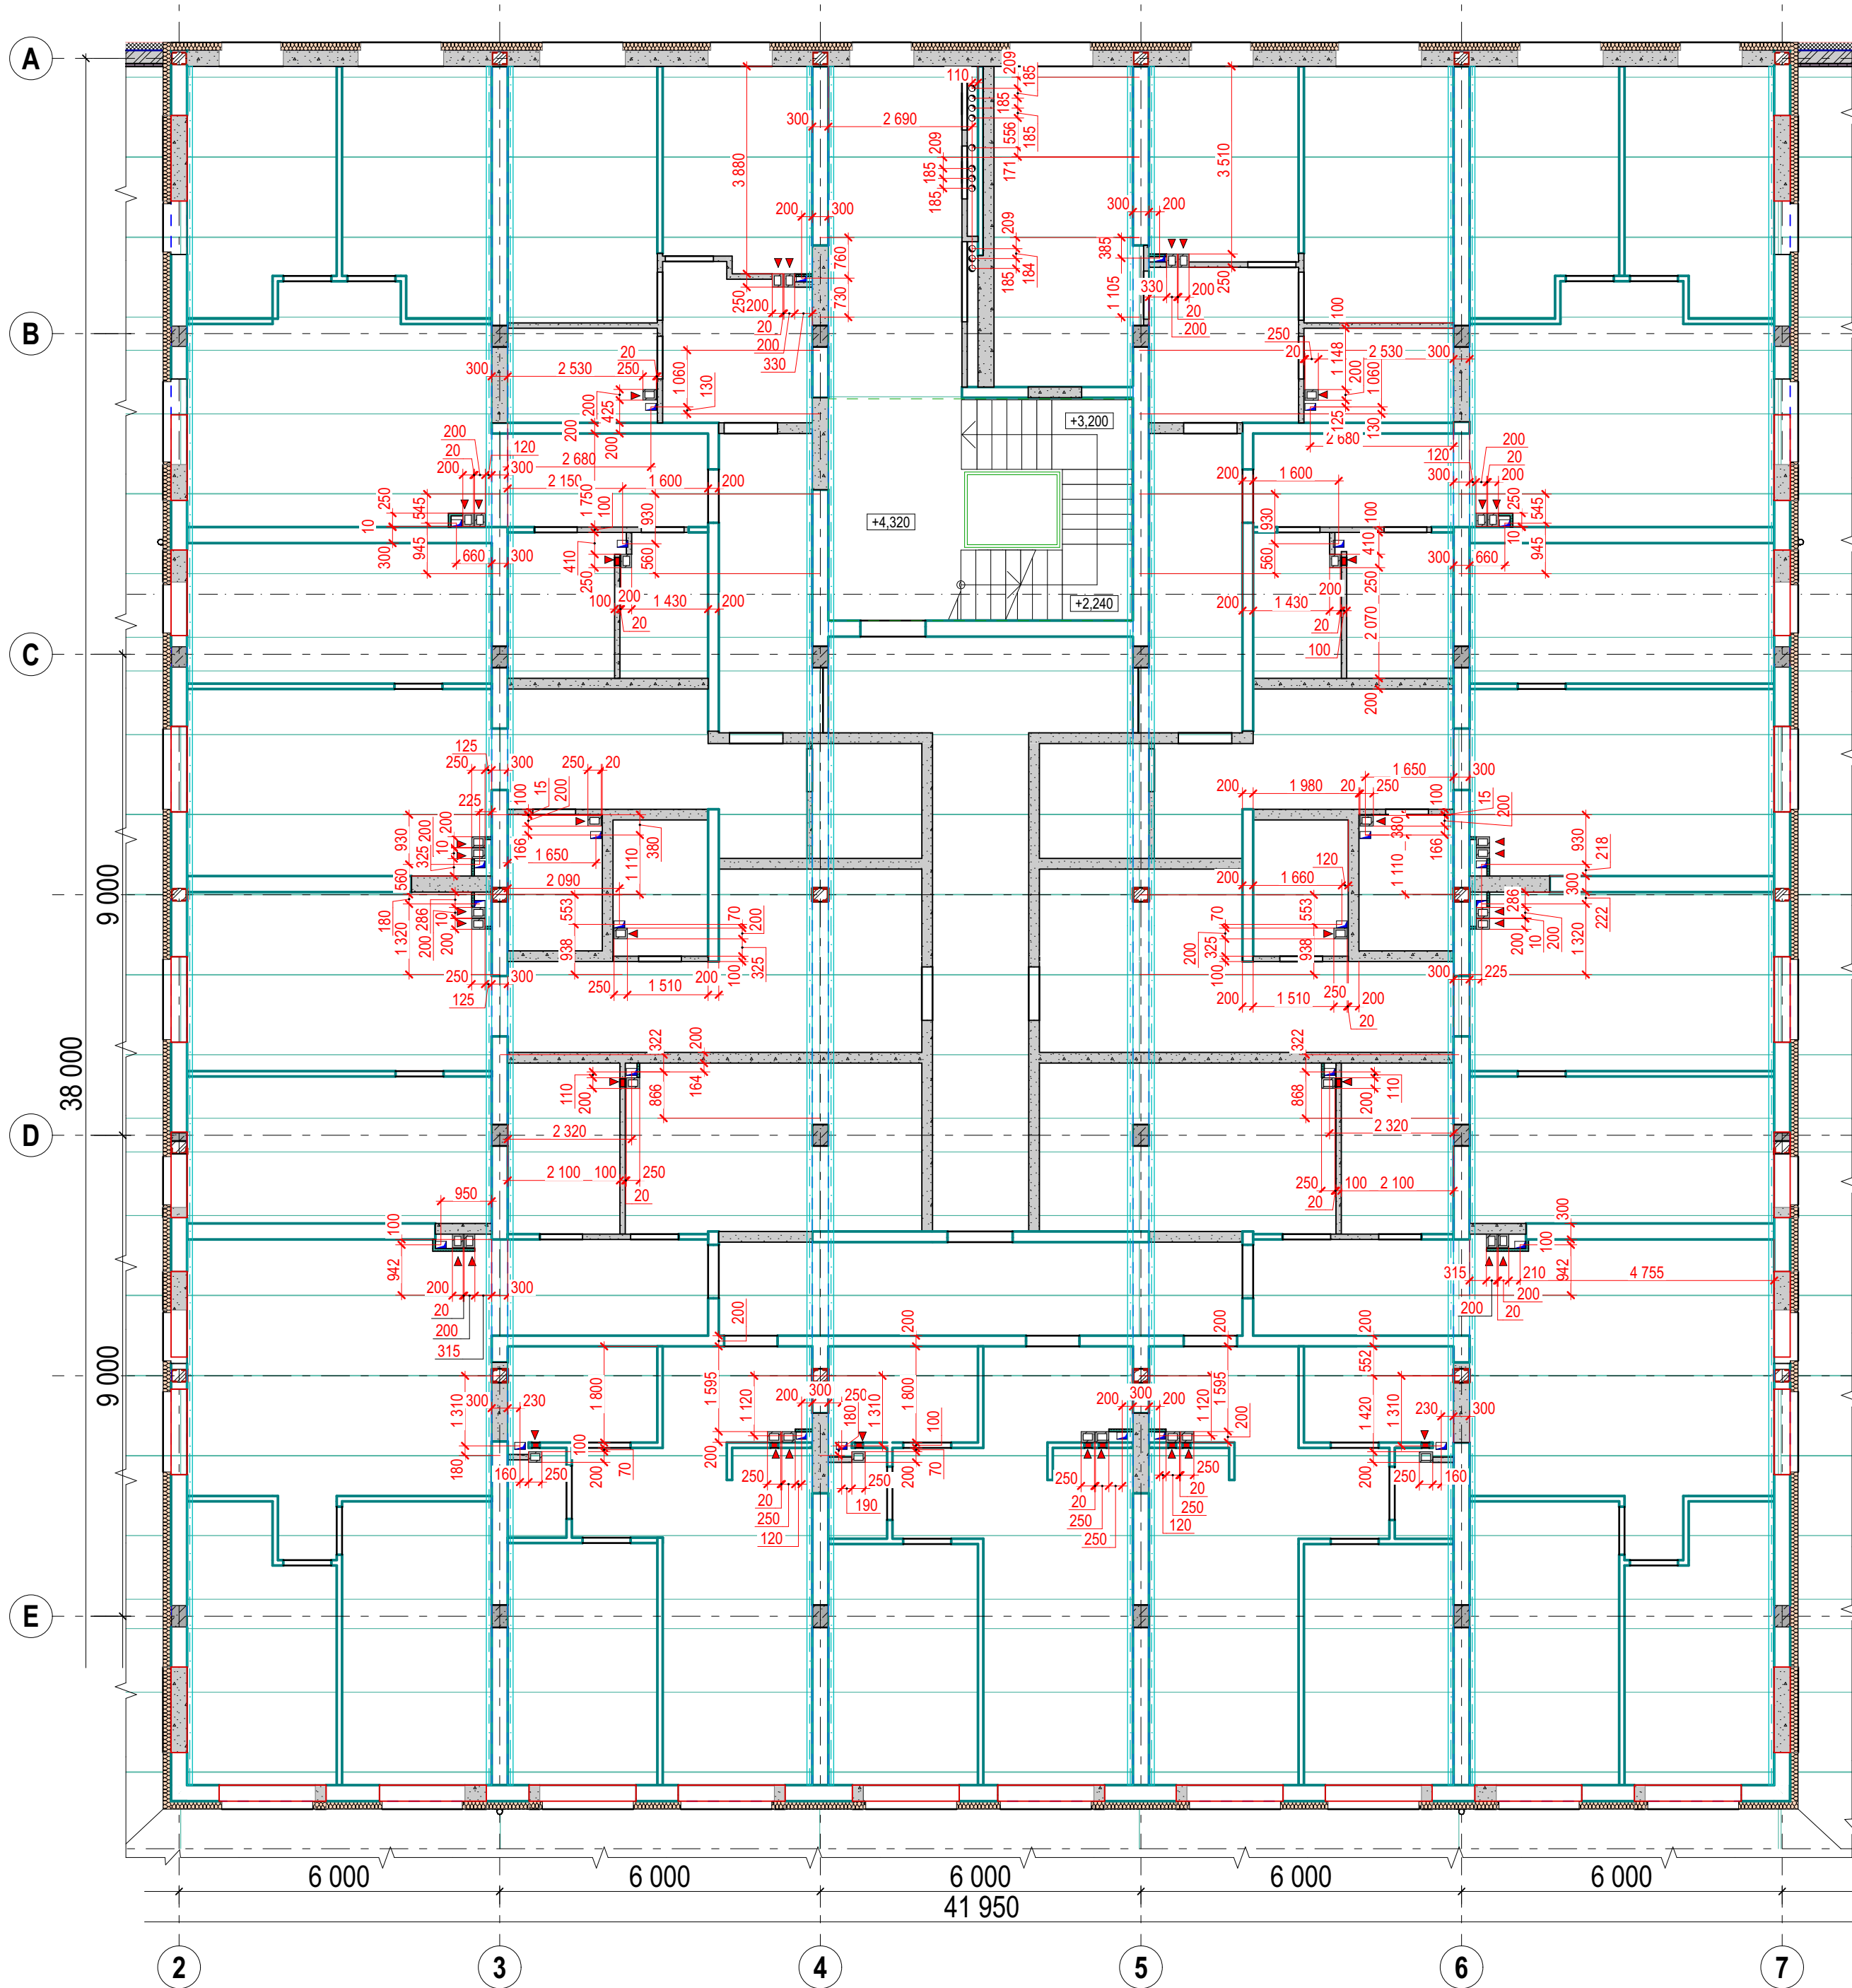

Специфікація вентблків			
Поз.	Назва	Розміри, мм	Кіл., шт.
ВБ-1	Las Vent 1x12x17	200x250x250(h)	429

Умовні позначення
ВБ-1 Марка вентблків

Реконструкція житлового будинку в с. С.Борщагівка, Київської області						Фрагмент плану в осях 2/7-Е/А з отворами в перекритті та вентблоками на відм. +4,320	Стадія	Аркуш	Аркушів
Зм.	Кіл.уч.	Арк.	№ док.	Підпис	Дата		Р	1.4	