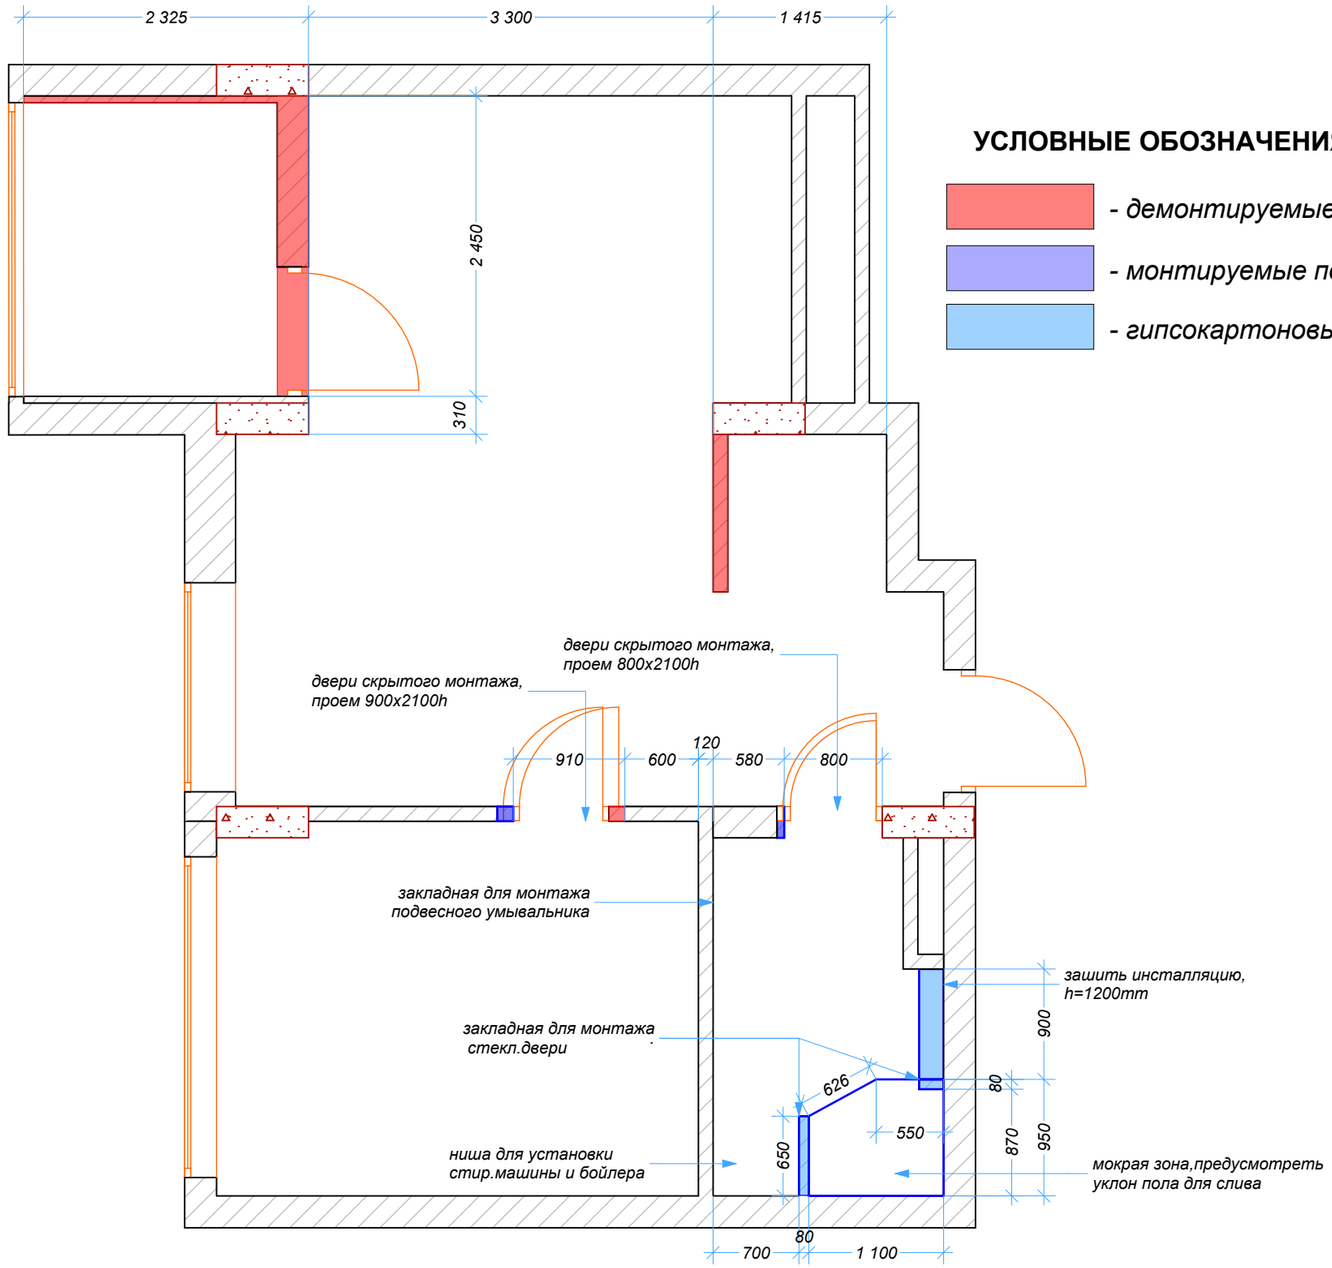

УСЛОВНЫЕ ОБОЗНАЧЕНИЯ

- демонтируемые перегородки
- монтируемые перегородки
- гипсокартоновые конструкции

						Дизайн-проект квартиры			
Изм.	Кол.	Лист.	Док.	Подпись	Дата				
Разраб.		Ионеску В.				План монтажа и демонтажа М 1 : 50	Стадия	Лист	Листов
Пров.								3	
Утв.									