

Поточний ремонт
приміщень медичного призначення Дубовомахаринецької амбулаторії
загальної практики-сімейної медицини Комунального підприємства
"Центр первинної медико-санітарної допомоги
Самгородоцької сільської ради",
за адресою: Вінницька область, с.Дубові Махаринці,
вул.Центральна, буд.1А

Дубовомахаринецька амбулаторія
загальної практики-сімейної медицини


Тепломеханічні рішення
09/25 - 1 - ТМК

м. Київ -2025 р.

[illegible]

Експлікація приміщень

№ по плану	Найменування приміщення	Площа м2
1	Коридор	48.42
2	Оглядова	10.06
3	Кабінет лікаря	18.24
4	Кабінет лікаря	12.16
5	Денний стаціонар	21.09
6	Маніпуляційний кабінет	10.54
7	Регістратура	16.28
8	Санвузол	7.68
9	Кабінет щеплень	16.49
10	Хол	10.64
11	Веранда	10.31
12.1	Підсобне приміщення 1	10.24
12.2	Підсобне приміщення 2	13.23
12.3	Підсобне приміщення 3	21.56
13	Паливна	14.14
		241.08

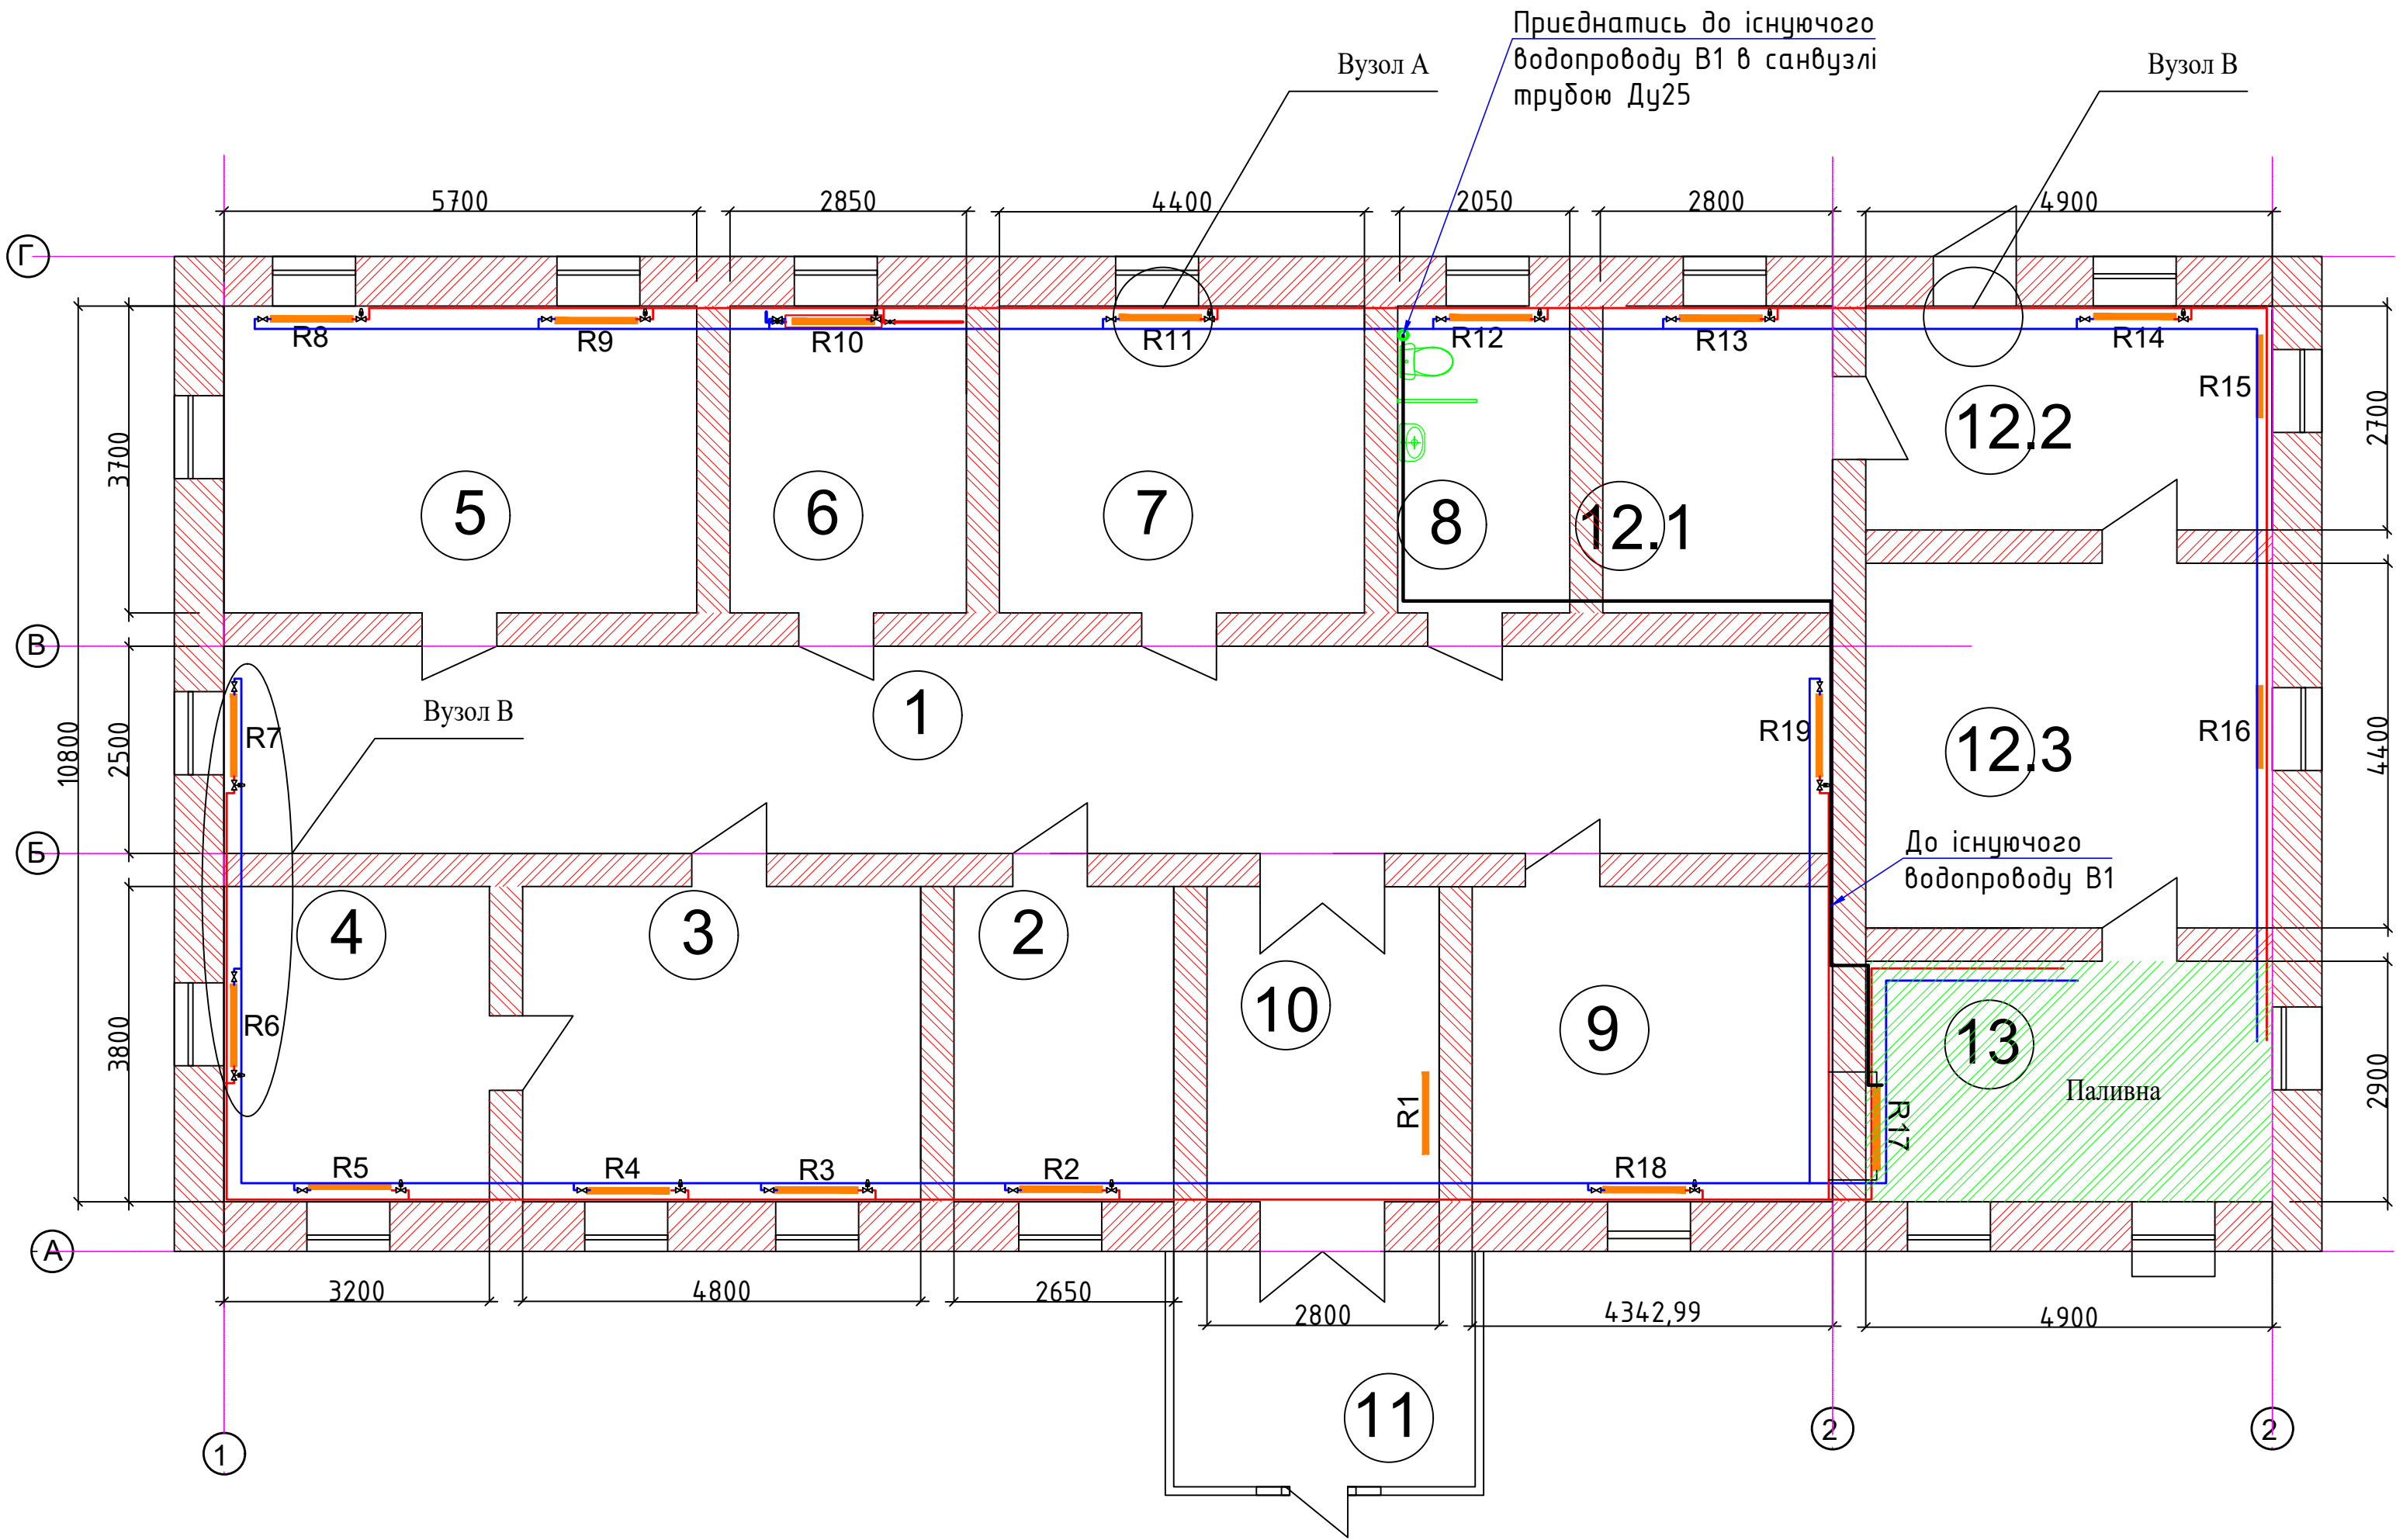


Примітка

- За умовну відмітку 0,000 прийнято рівень підлоги.
- Радіатори встановлювати в існуючі ніші, що розташовані під вікнами.
- Підводки до нагрівальних приладів виконати з труб Φ 20x3.4 мм.
- і трубопроводи прокладати по стіні
- На плані мережі умовно показані діля стіни.
- Видалення повітря виконується через крани Маєвського на нагрівальних приладах та автоматичні розповітрявачі на стояках системи опалення.
- Умовні позначення див. арк. ОВ.1

						09/25 - 1 - ТМК		
						Поточний ремонт приміщень медичного призначення Дубовомахаринецької амбулаторії загальної практики-сімейної медицини Комунального підприємства "Центр первинної медико-санітарної допомоги Самгородоцької сільської ради", за адресою: Вінницька область, с.Дубові Махаринці, вул.Центральна, буд.1А		
Зм.	Кільк.	Аркуш	№ док.	Підпис	Дата	Дубовомахаринецька амбулаторія загальної практики-сімейної медицини	Стадія	Аркуш
ГІП	Кузунт						РД	2
ГАП								
Н.контроль								
Перевірив	Шумейко				09.2025	Ситуаційний план розміщення паливної		
Розробив	Бабко				09.2025			


Погоджено:			
Розділ			
Розділ			
Розділ			
Розділ			
Замість інв. №			
Підпис і дата			
Інв. № оригін.			

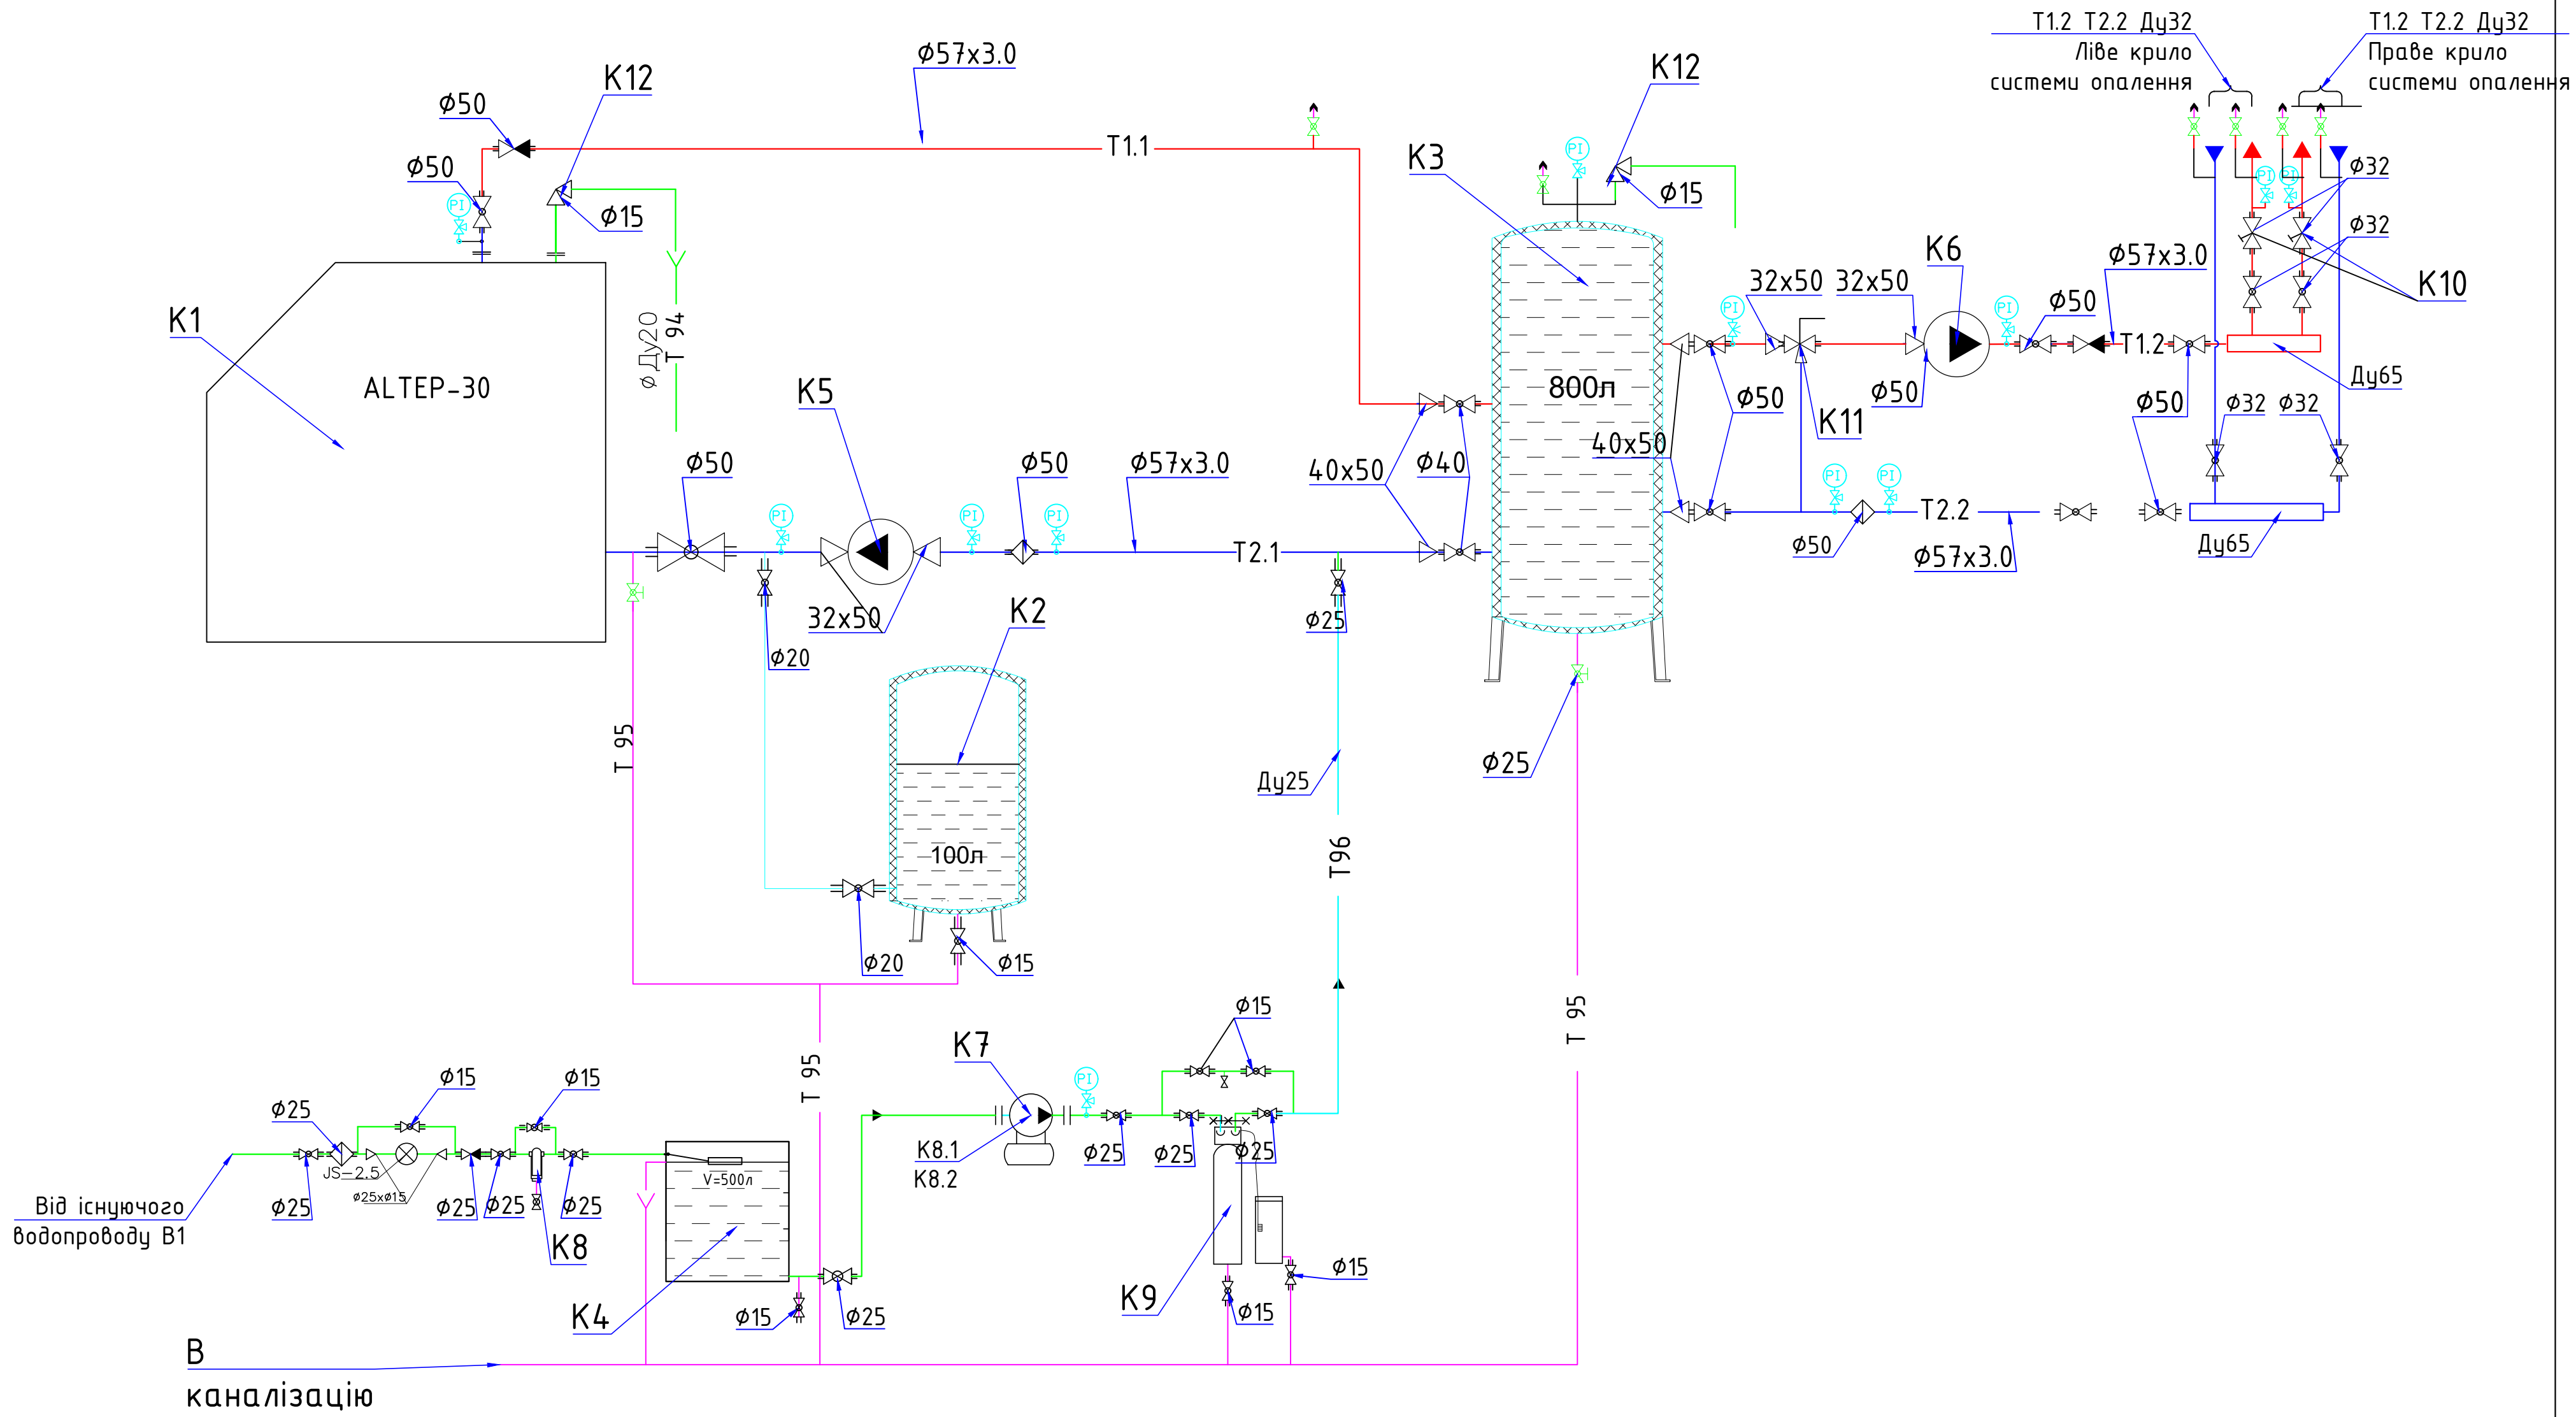

- Примітка
1. * – Розміри уточнити при монтажі.
 2. Позиції обладнання відповідають специфікації обладнання (див. арк. ТМК.СО).
 3. Монтажні роботи виконувати з врахуванням розташування контрольно – вимірвальних пристроїв згідно розділу АТМК.
 4. За відм. 0.000 прийнята відмітка чистої підлоги паливної
 5. Трубопроводи Ду ≤ 65мм. кріпити по місцю під час монтажу з кроком:
Ду65–Ду50–3,0м., Ду40–2,5м., Ду25–2,0м
 6. Зливи від запобіжних клапанів передбачити в переносну ємність

09/25 - 1 - ТМК					
Поточний ремонт приміщень медичного призначення Дубовомахаринецької амбулаторії загальної практики-сімейної медицини Комунального підприємства "Центр первинної медико-санітарної допомоги Самгородоцької сільської ради", за адресою: Вінницька область, с.Дубові Махаринці, вул.Центральна, буд.1А					
Зм.	Кільк.	Аркуш	№ док.	Підпис	Дата
ГІП	Кузун				
ГАП					
Н.контроль					
Перевірив	Шумейко			09.2025	
Розробив	Бабко			09.2025	
Теплова схема монтажна					
Дубовомахаринецька амбулаторія загальної практики-сімейної медицини					
РД					
3					
Аркуші					

Погоджено:			
Розділ			
Розділ			
Розділ			
Розділ			
Замість інв. №			
Підпис і дата			
Інв. № оригін.			

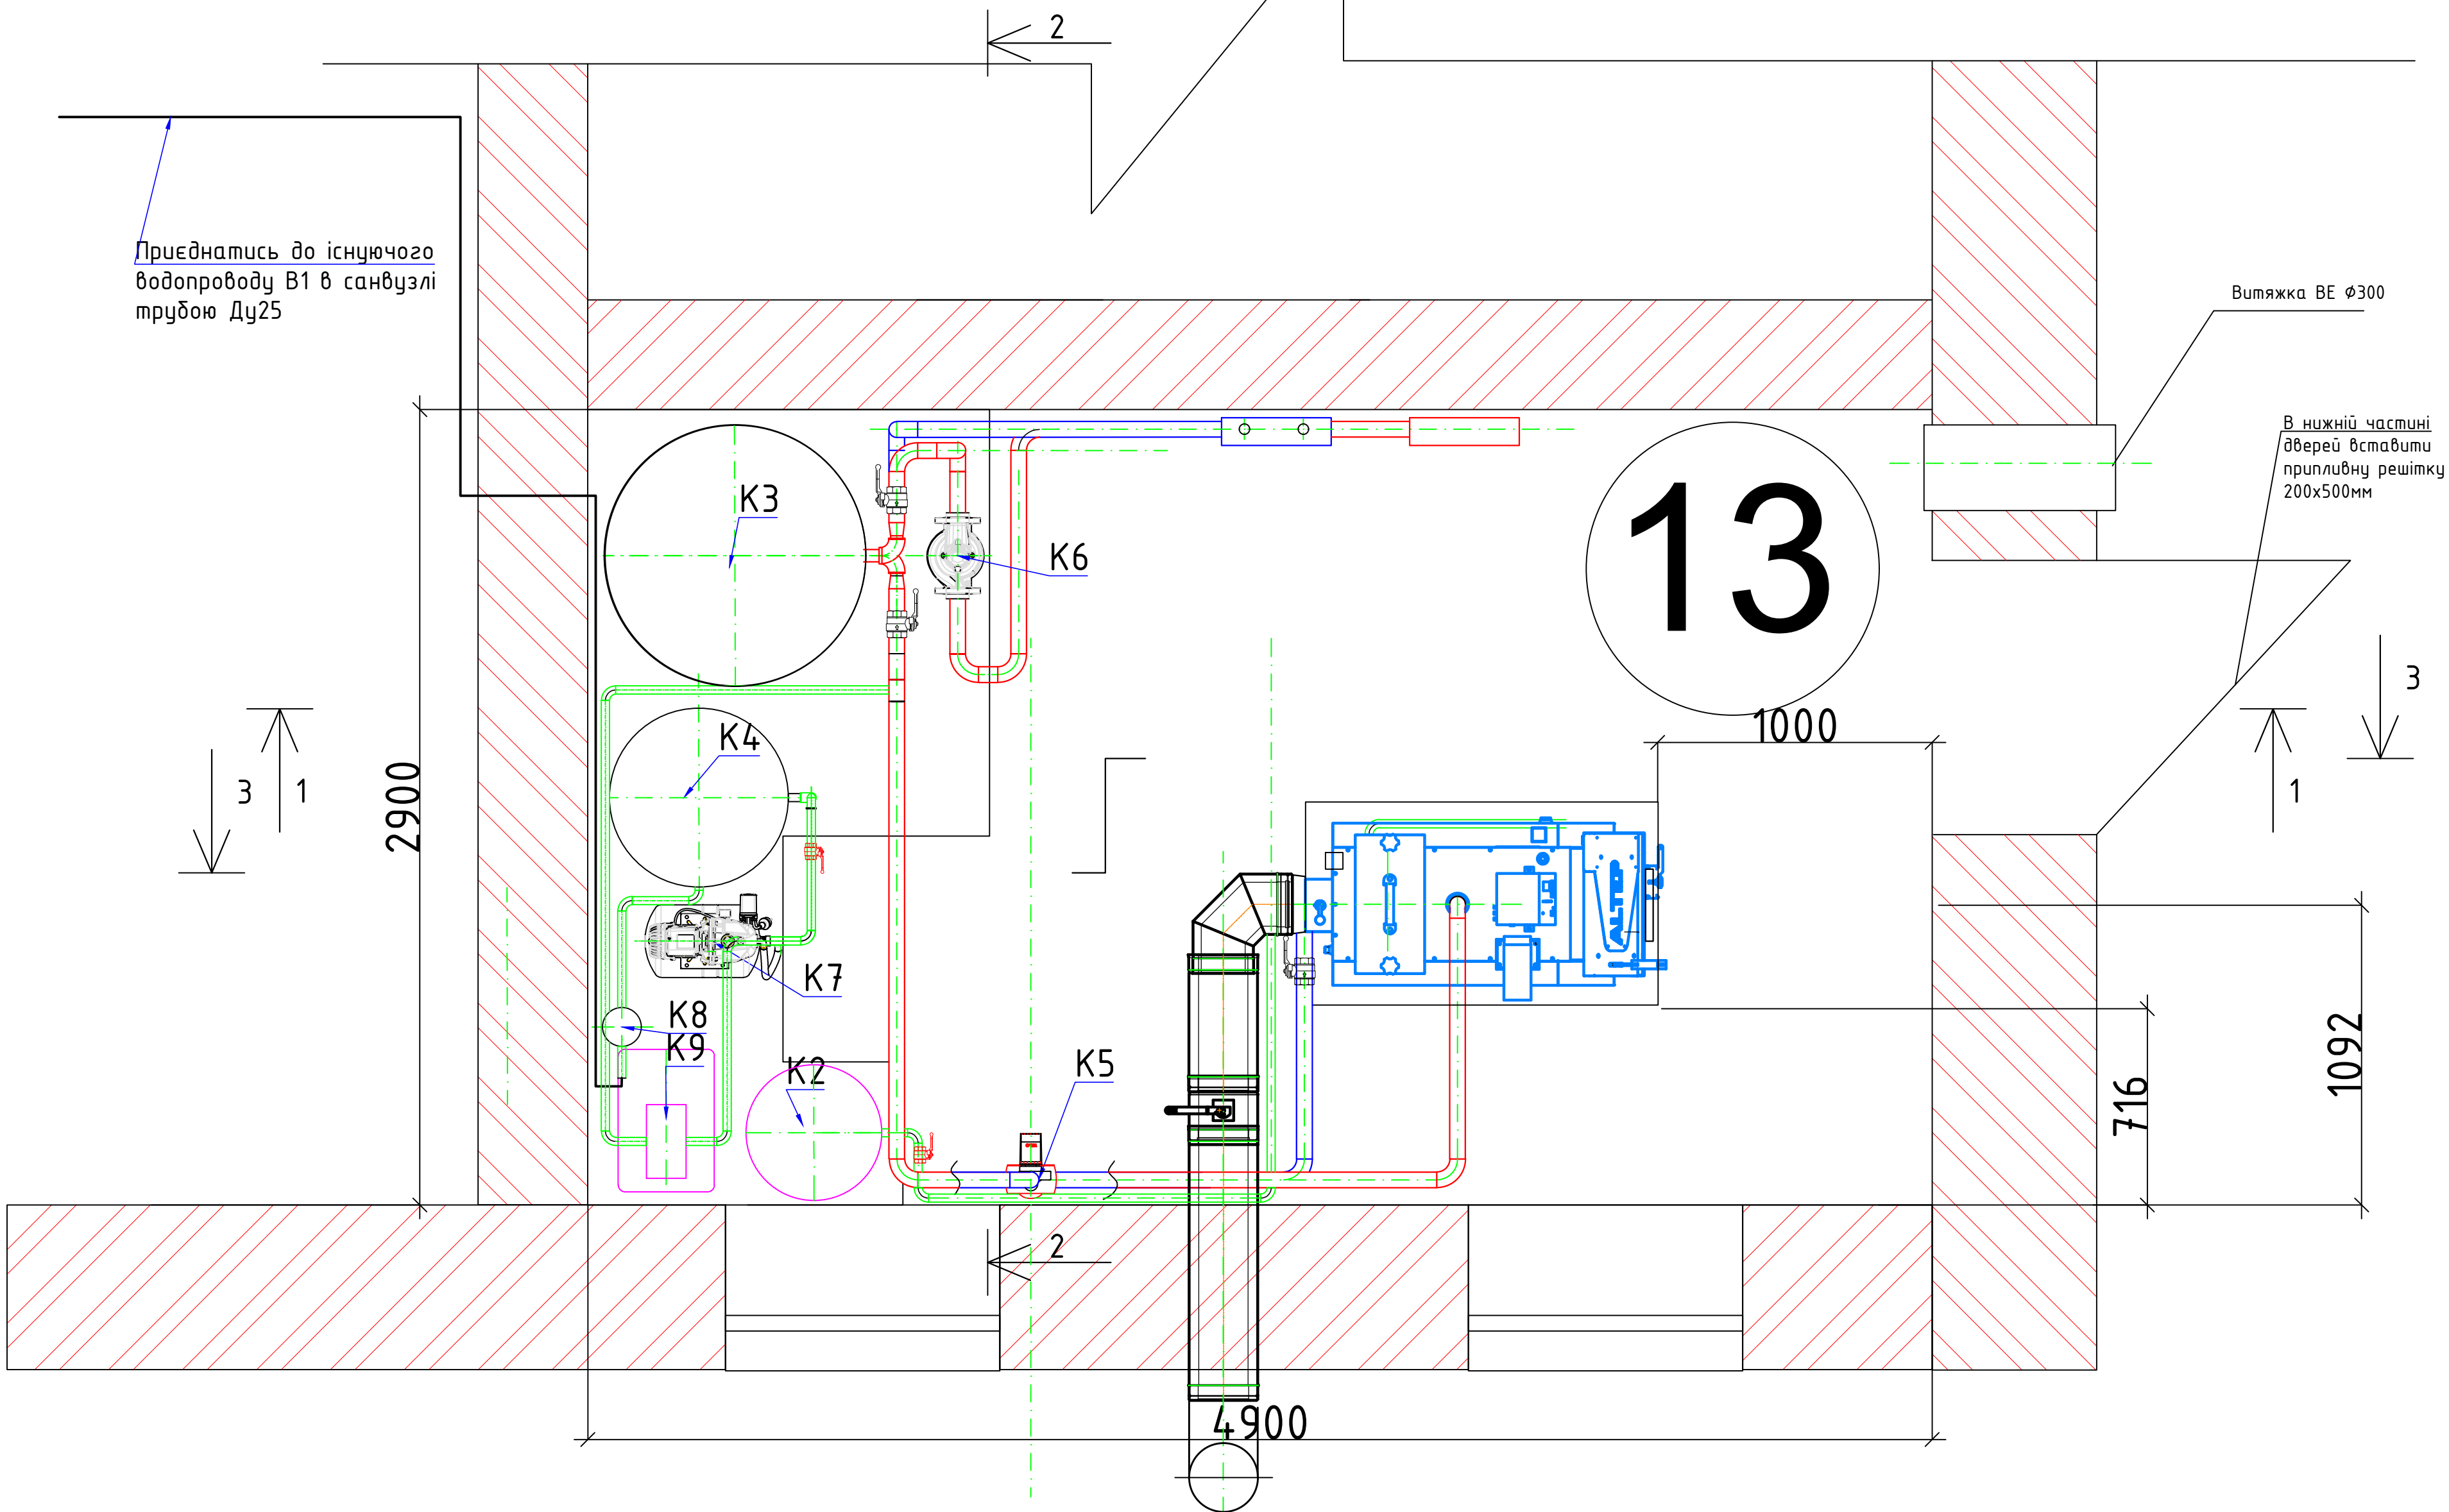


Примітка


1. * - Розміри уточнити при монтажі.
2. Позиції обладнання відповідають специфікації обладнання (див. арк. ТМК.СО).
3. Монтажні роботи виконувати з врахуванням розташування контрольно - вимірювальних пристроїв згідно розділу АТМК.
4. За відм. 0.000 прийнята відмітка чистої підлоги паливної
5. Трубопроводи Ду ≤ 65мм. кріпити по місцю під час монтажу з кроком: Ду65-Ду50-3,0м., Ду40-2,5м., Ду25-2,0м
6. Зливи від запобіжних клапанів передбачити в переносну ємність

						09/25 - 1 - ТМК			
						Поточний ремонт приміщень медичного призначення Дубовомахаринецької амбулаторії загальної практики-сімейної медицини Комунального підприємства "Центр первинної медико-санітарної допомоги Самгородоцької сільської ради", за адресою: Вінницька область, с.Дубові Махаринці, вул.Центральна, буд.1А			
Зм.	Кільк.	Аркуш	№ док.	Підпис	Дата	Дубовомахаринецька амбулаторія загальної практики-сімейної медицини	Стадія	Аркуш	Аркушів
ГІП		Кузун					РД	4	
ГАП									
Н.контроль									
Перевірив	Шумейко				09.2025	Компоновка обладнання на відм. 0.000			
Розробив	Бабко				09.2025				

Розріз 1 -1

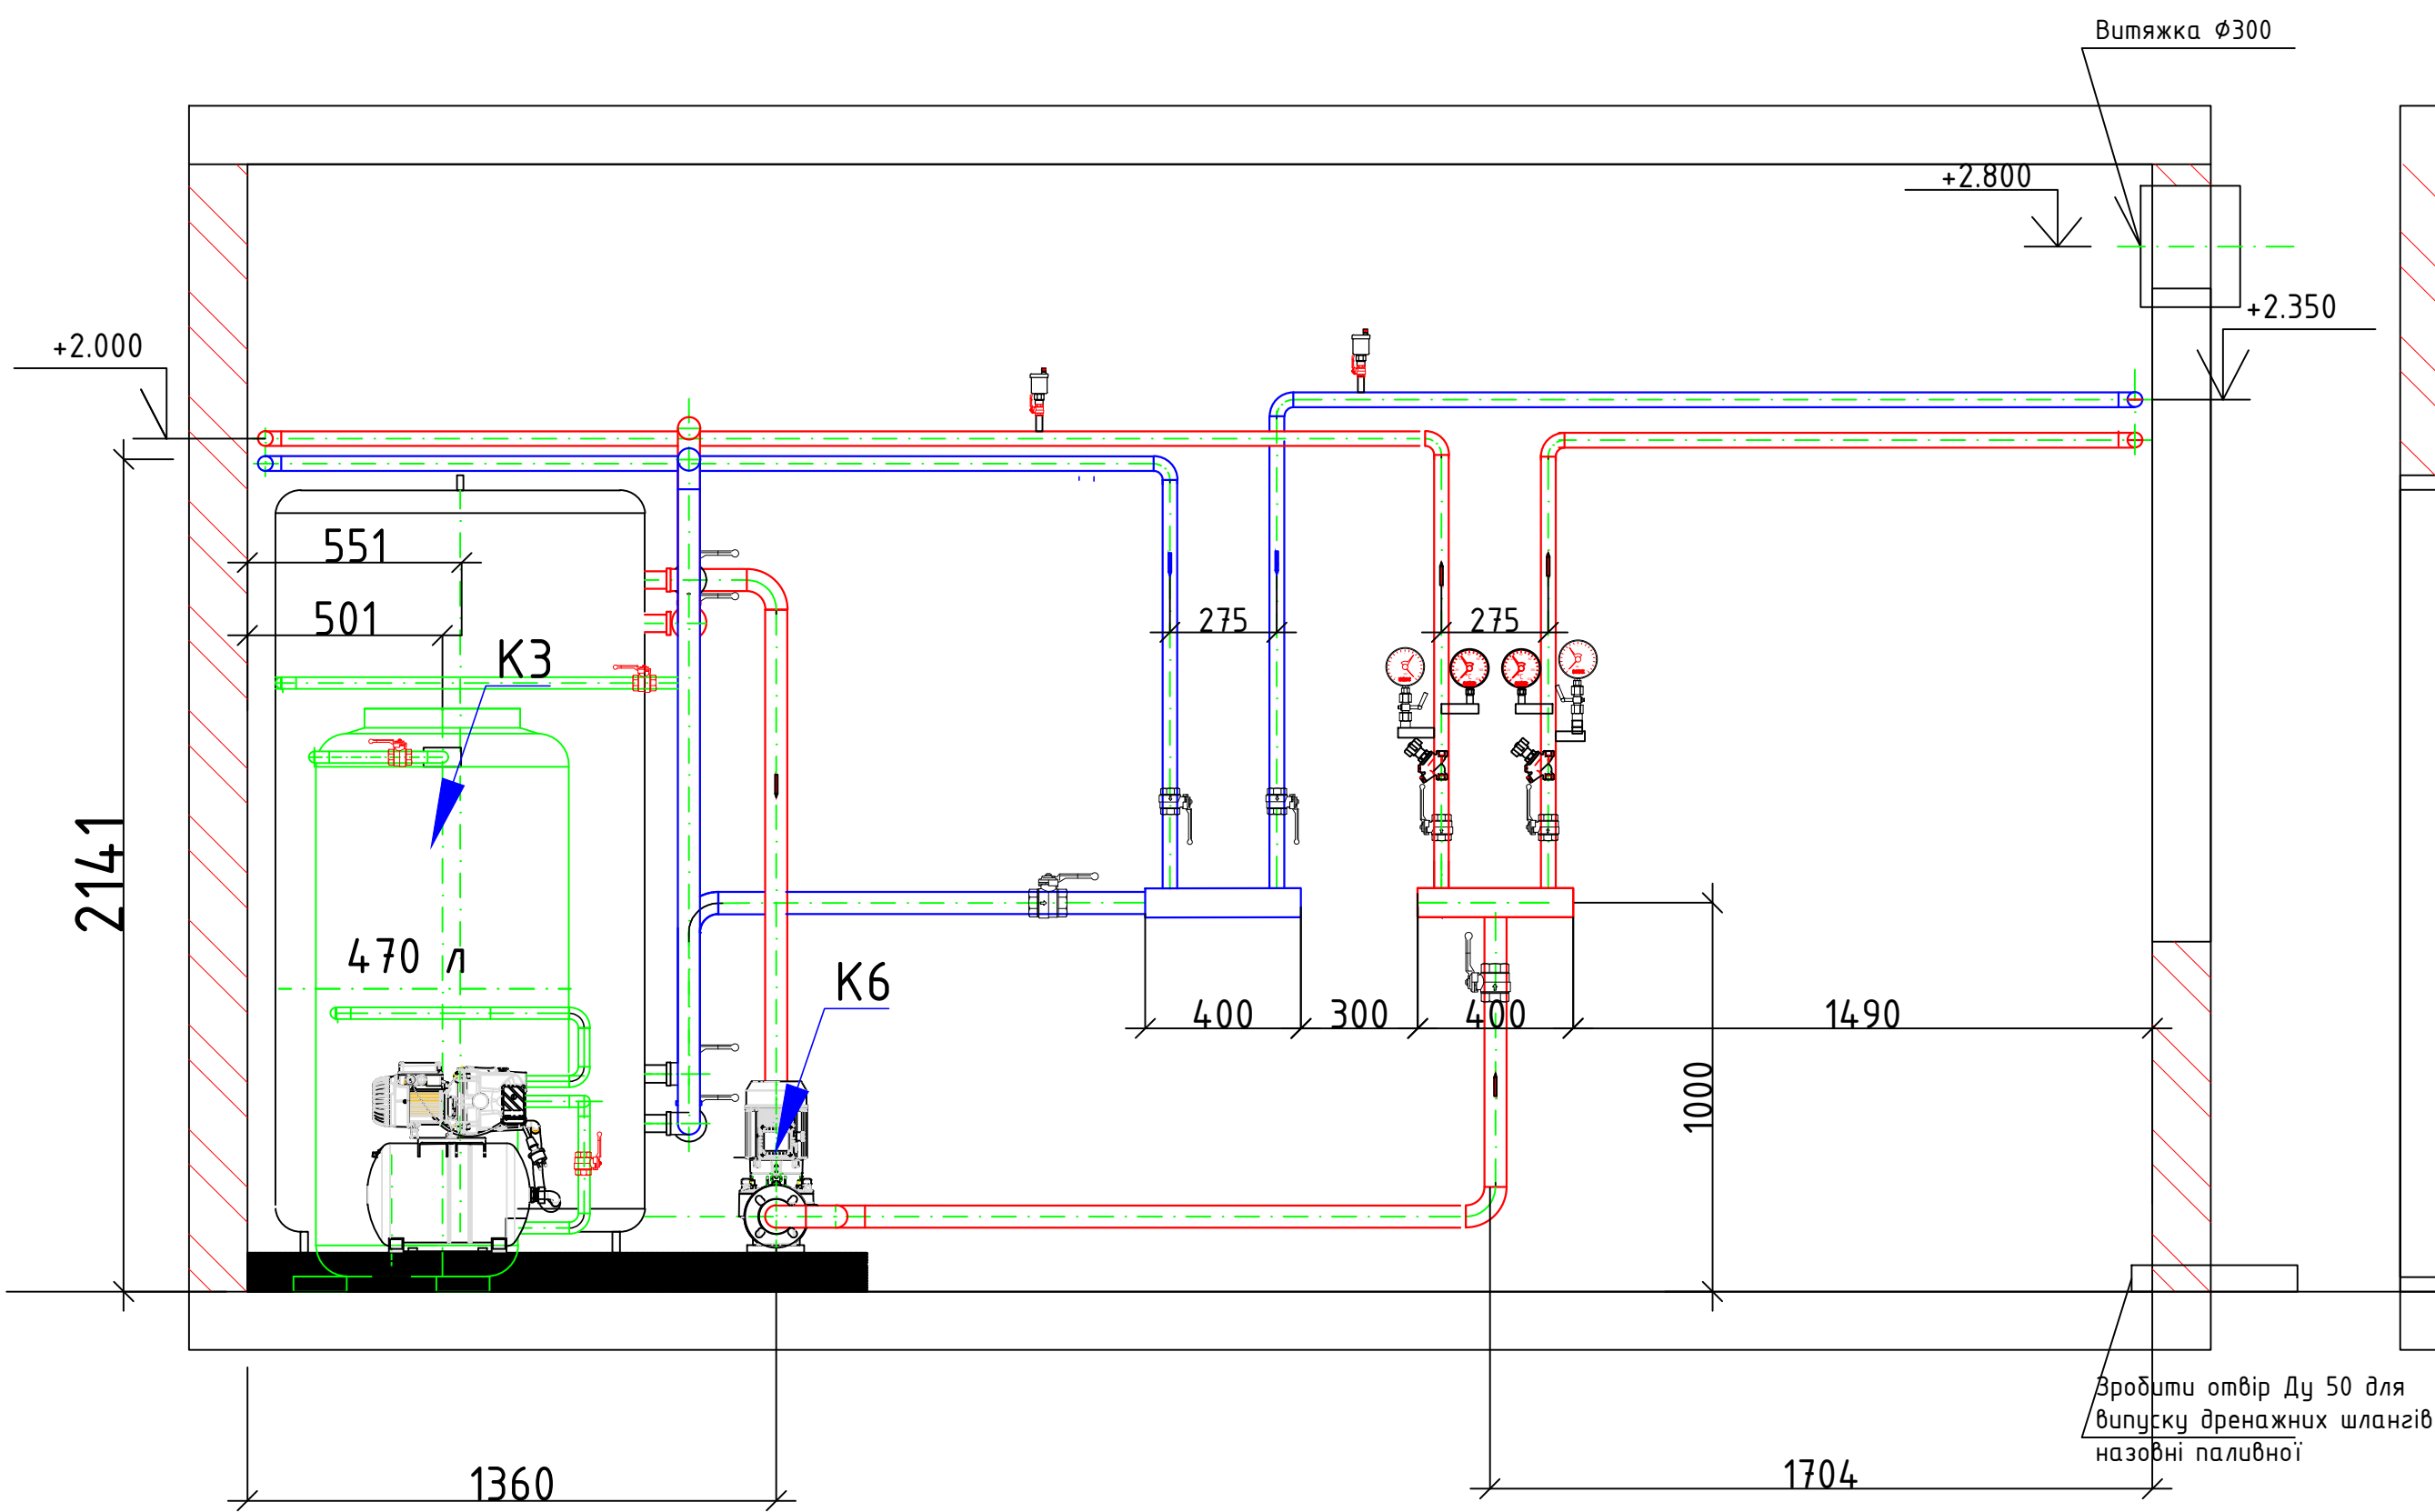

Розріз 2 - 2

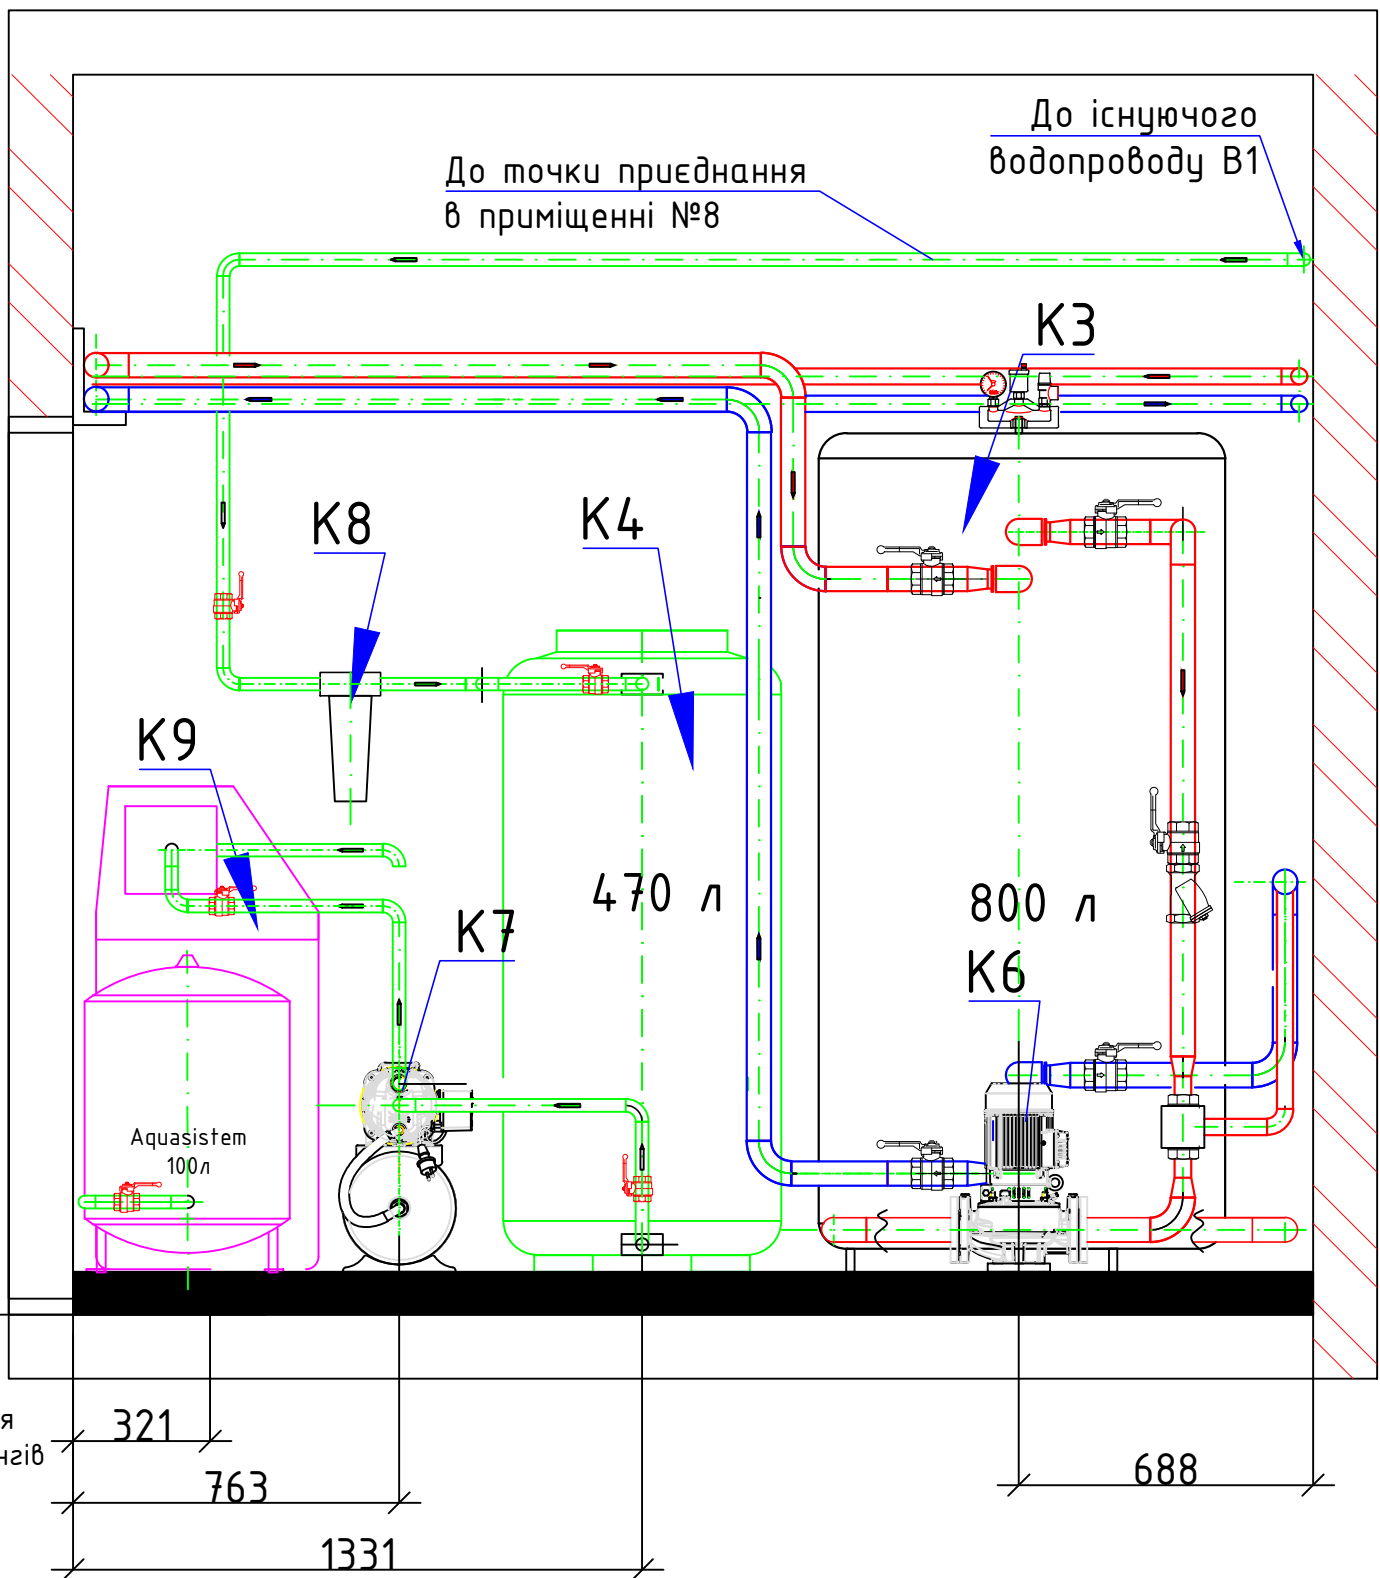


Примітка

1. * - Розміри уточнити при монтажі.
2. Позиції обладнання відповідають специфікації обладнання (див. арк. ТМК.СО).
3. Монтажні роботи виконувати з врахуванням розташування контрольно - вимірювальних пристроїв згідно розділу АТМК.
4. За відм. 0.000 прийнята відмітка чистої підлоги паливної
5. Трубопроводи Ду ≤ 65мм. кріпити по місцю під час монтажу з кроком: Ду65-Ду50-3,0м., Ду40-2,5м., Ду25-2,0м
6. Зливи від запобіжних клапанів передбачити в переносну ємність

						09/25 - 1 - ТМК			
						Поточний ремонт приміщень медичного призначення Дубовомахаринецької амбулаторії загальної практики-сімейної медицини Комунального підприємства "Центр первинної медико-санітарної допомоги Самгородоцької сільської ради", за адресою: Вінницька область, с.Дубові Махаринці, вул.Центральна, буд.1А			
Зм.	Кільк.	Аркуш	№ док.	Підпис	Дата	Дубовомахаринецька амбулаторія загальної практики-сімейної медицини	Стадія	Аркуш	Аркушів
ГІП		Кузунт					РД	5	
ГАП									
Н.контроль									
Перевірив	Шумейко			09.2025		Монтажні креслення паливної. Розрізи 1-1 і 2-2			
Розробив	Бабко			09.2025					


			Погоджено:			
			Розділ			
Інв. № оригін.	Підпис і дата	Замість інв. №	Розділ			
			Розділ			

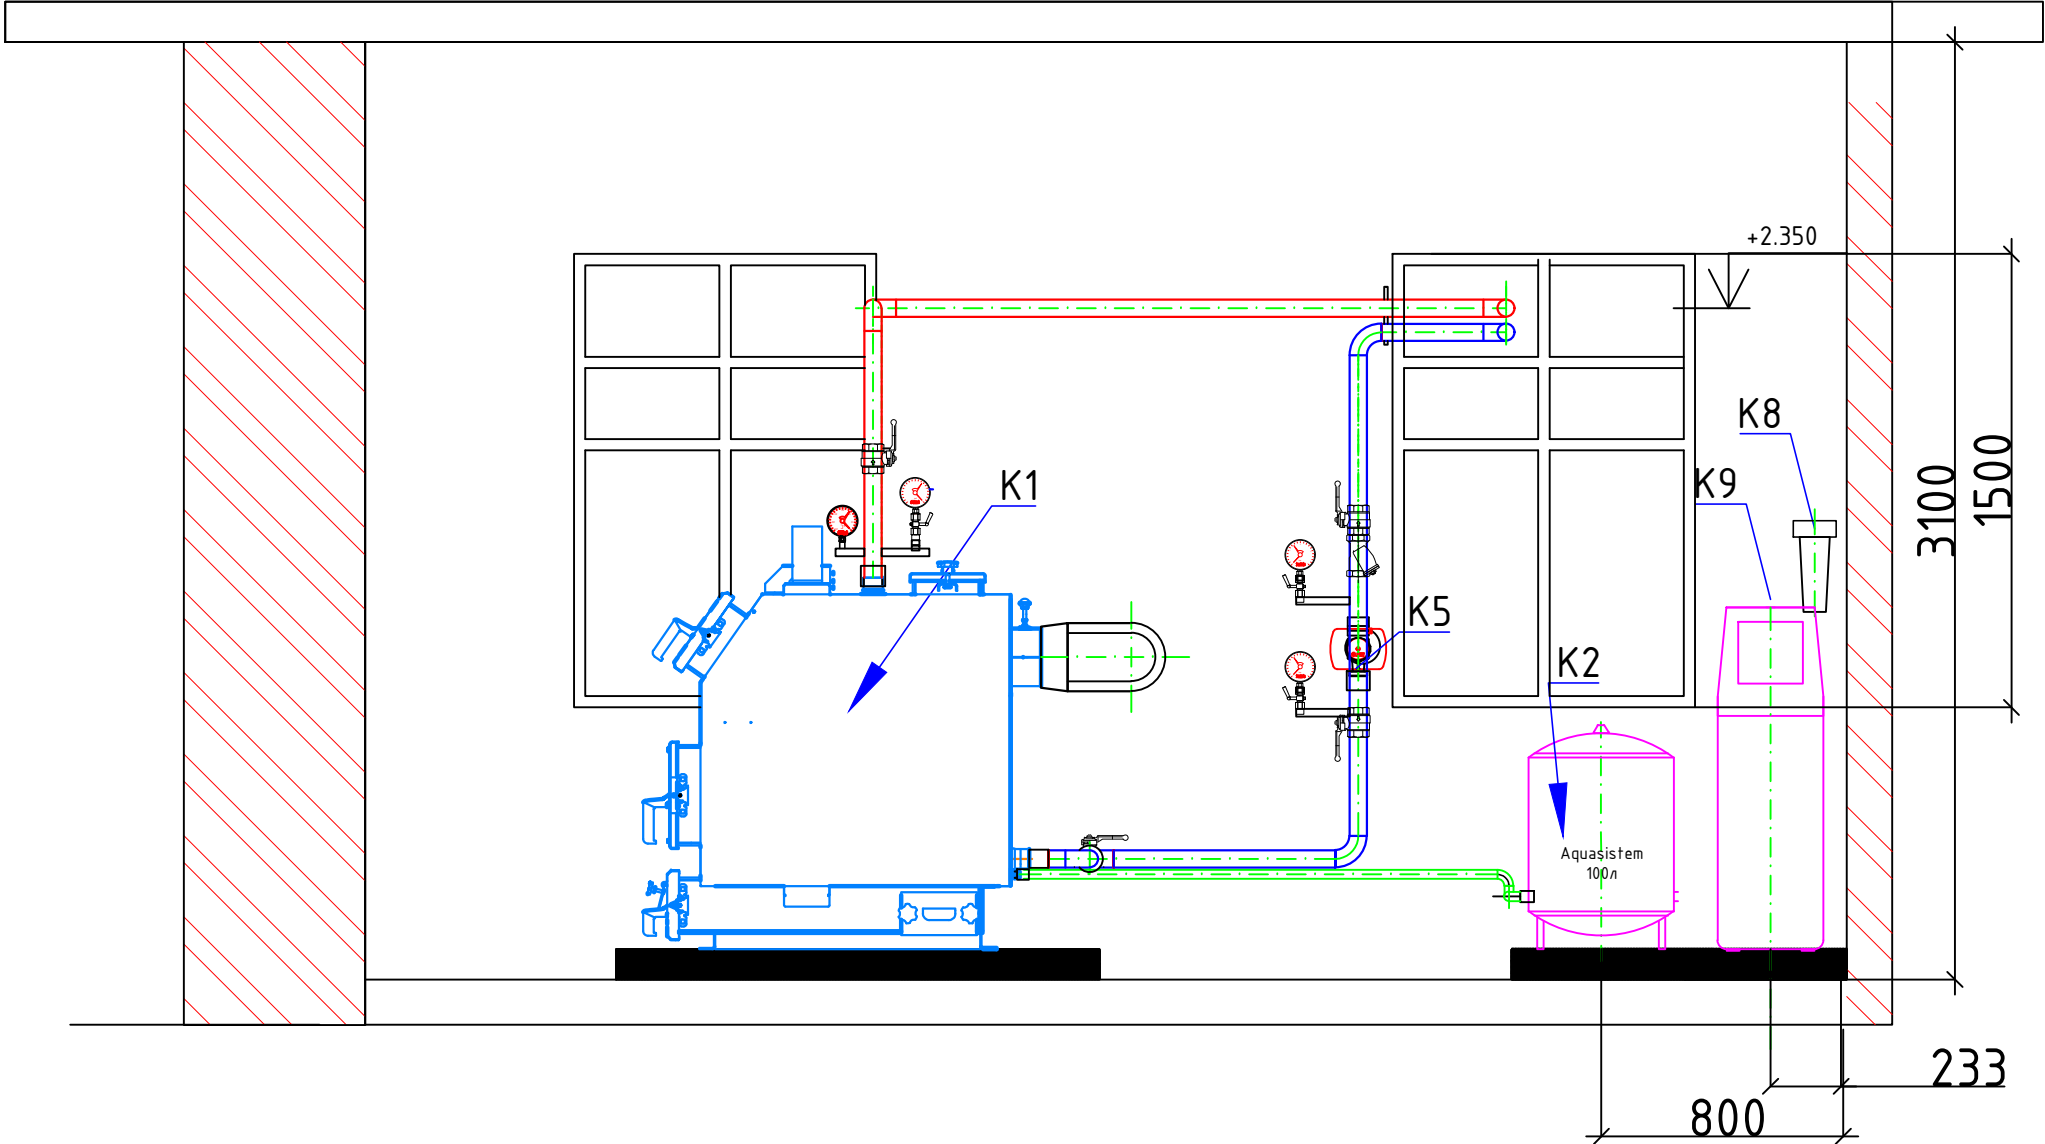

- Примітка
- * - Розміри уточнити при монтажі.
 - Позиції обладнання відповідають специфікації обладнання (див. арк. ТМК.С0).
 - Монтажні роботи виконувати з врахуванням розташування контрольно - вимірних пристроїв згідно розділу АТМК.
 - За відм. 0.000 прийнята відмітка чистої підлоги паливної
 - Трубопроводи Ду ≤ 65мм. кріпити по місцю під час монтажу з кроком: Ду65-Ду50-3,0м., Ду40-2,5м., Ду25-2,0м
 - Зливи від запобіжних клапанів передбачити в переносну ємність


						09/25 - 1 - ТМК			
						Поточний ремонт приміщень медичного призначення Дубовомахаринецької амбулаторії загальної практики-сімейної медицини Комунального підприємства "Центр первинної медико-санітарної допомоги Самгородоцької сільської ради", за адресою: Вінницька область, с.Дубові Махаринці, вул.Центральна, буд.1А			
Зм.	Кільк.	Аркуш	№ док.	Підпис	Дата	Дубовомахаринецька амбулаторія загальної практики-сімейної медицини	Стадія	Аркуш	Аркушів
ГІП		Кузун			09.2025		РД	6	
ГАП									
Н.контроль						Монтажні креслення паливної. Розрізи 3 - 3			
Перевірів									
Розробив									

Погоджено:			
Інв. № оригін.	Підпис і дата	Замість інв. №	Розділ
			Розділ
			Розділ

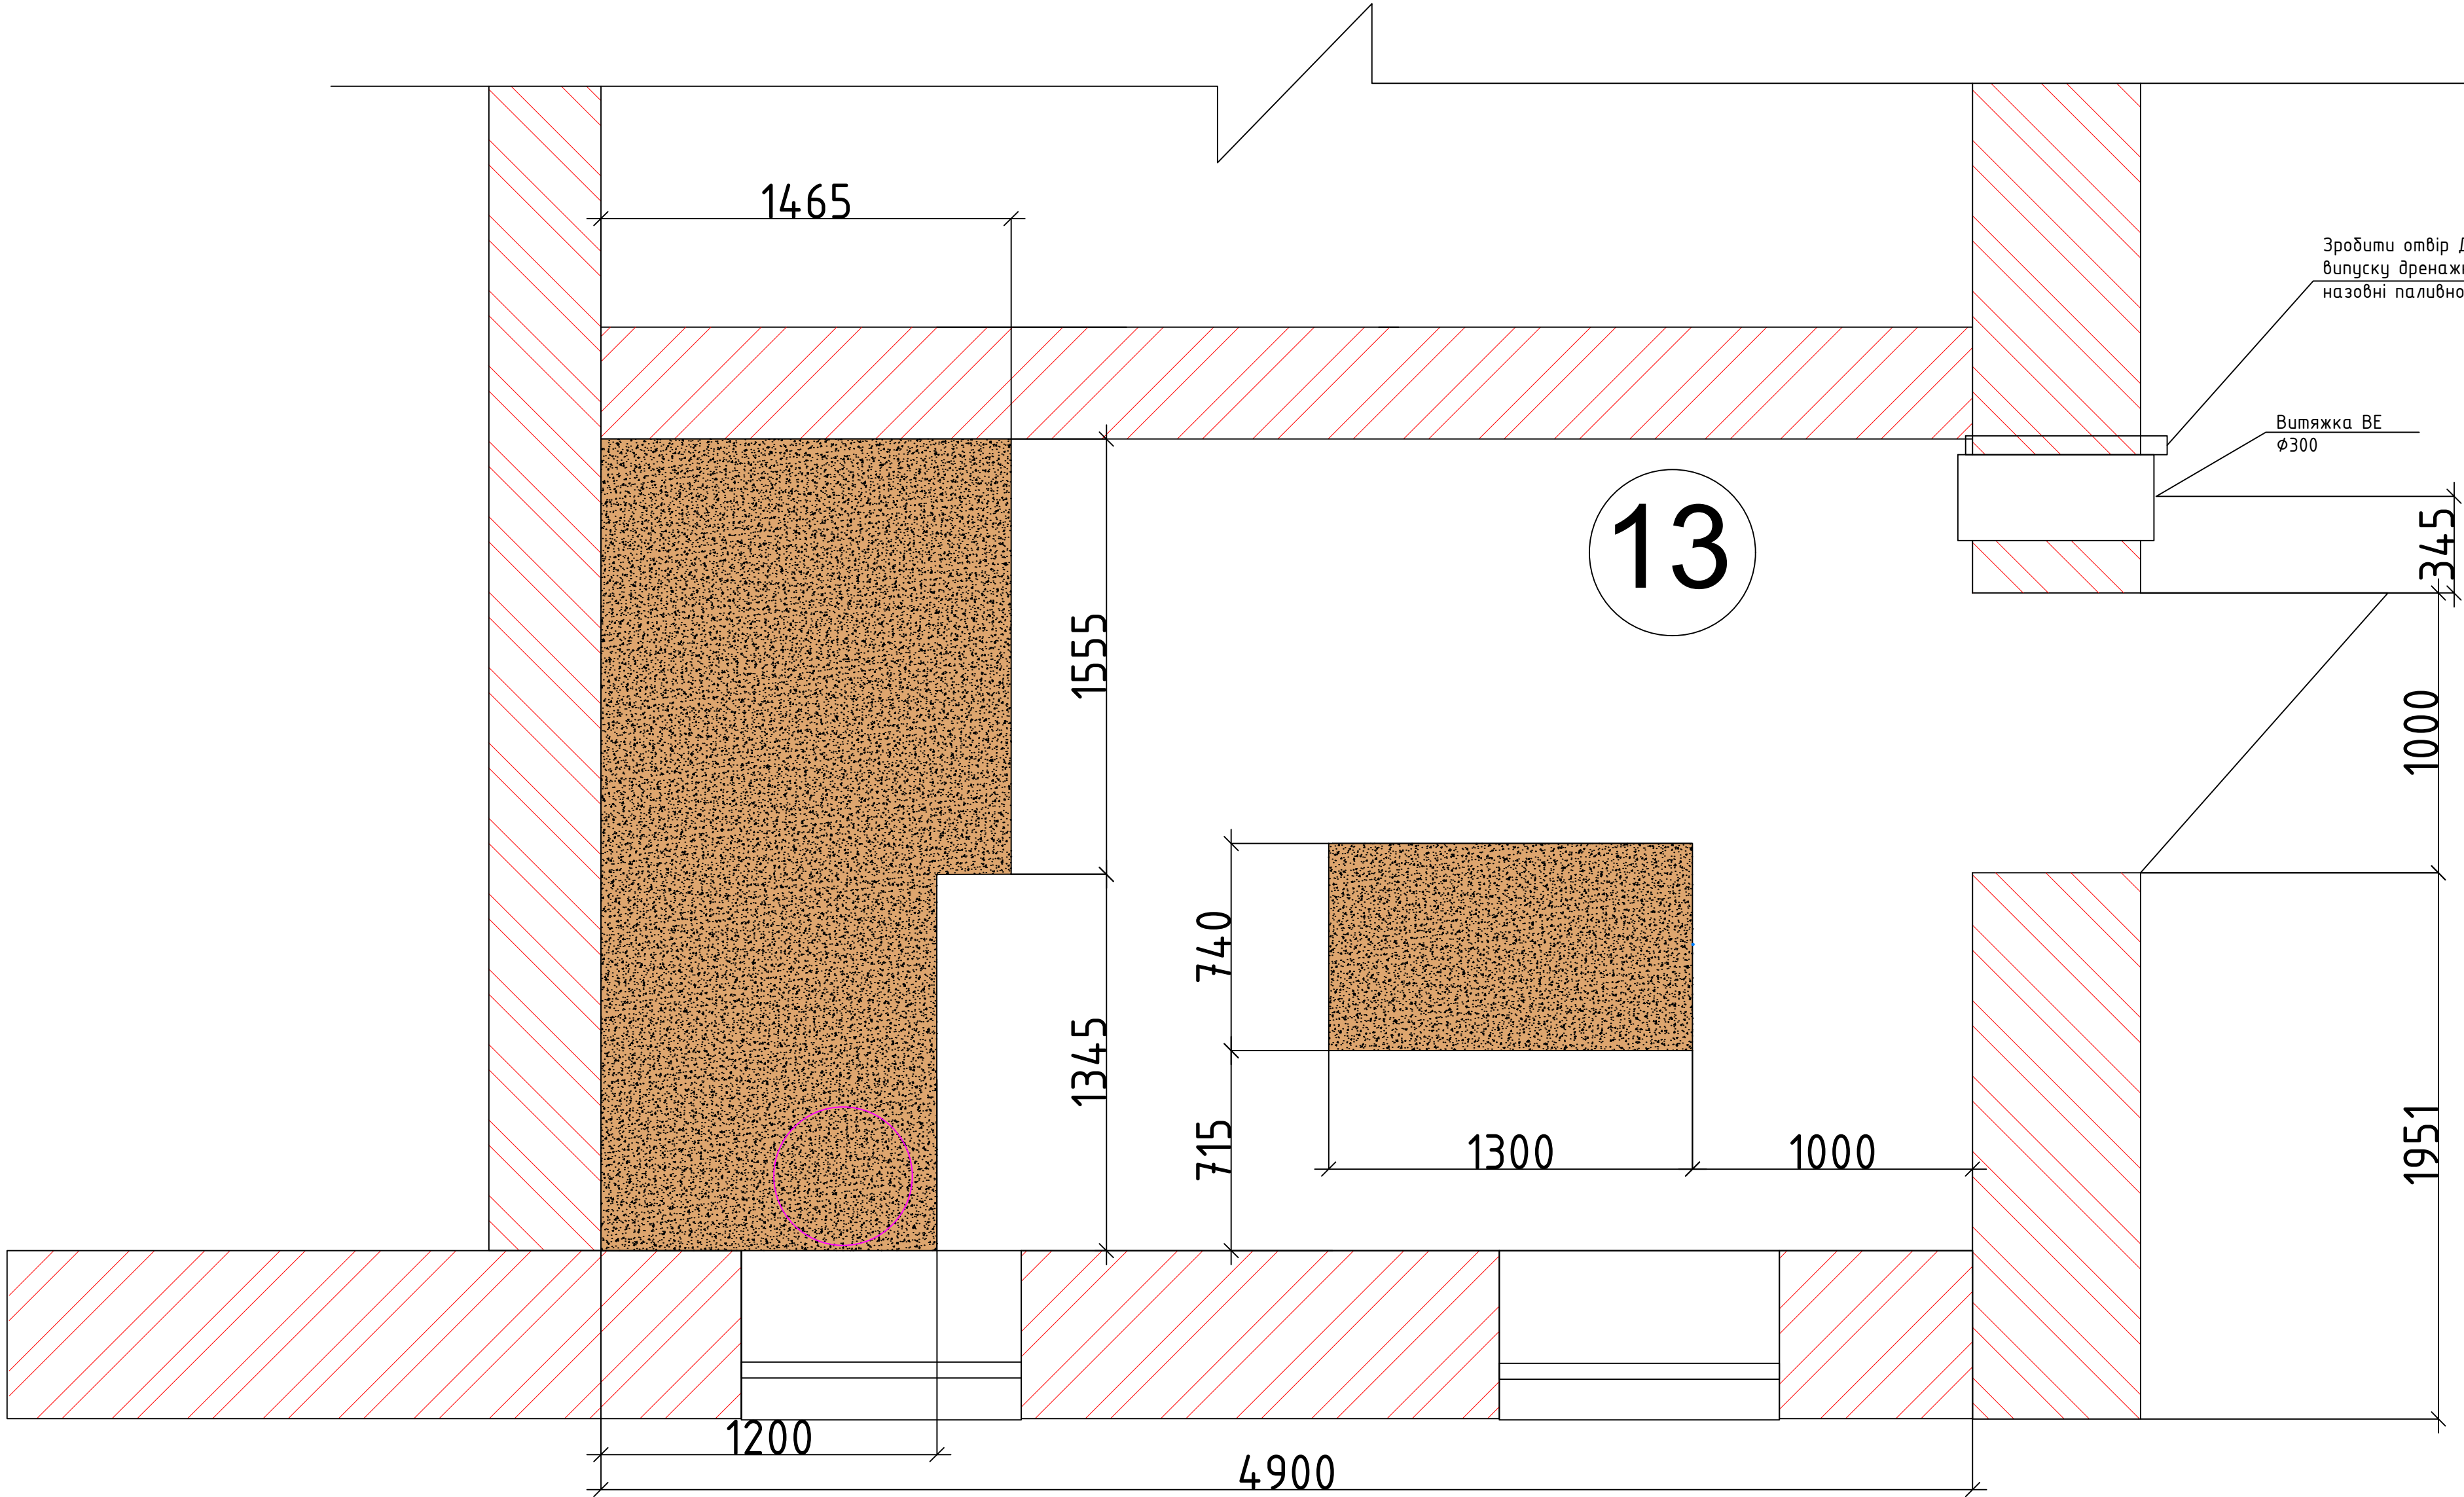


						09/25 - 1 - ТМК			
						Поточний ремонт приміщень медичного призначення Дубовомахаринецької амбулаторії загальної практики-сімейної медицини Комунального підприємства "Центр первинної медико-санітарної допомоги Самгородоцької сільської ради", за адресою: Вінницька область, с.Дубові Махаринці, вул.Центральна, буд.1А			
Зм.	Кільк.	Аркуш	№ док.	Підпис	Дата	Дубовомахаринецька амбулаторія загальної практики-сімейної медицини	Стадія	Аркуш	Аркушів
ГП		Кузун					РД	7	
ГАП									
Н.контроль						Підбетонка під обладнання			
Перевірив	Шумейко				09.2025				
Розробив	Бабко				09.2025				



			Погоджено:			
Інв. № оригін.	Підпис і дата	Замість інв. №	Розділ			
			Розділ			
			Розділ			

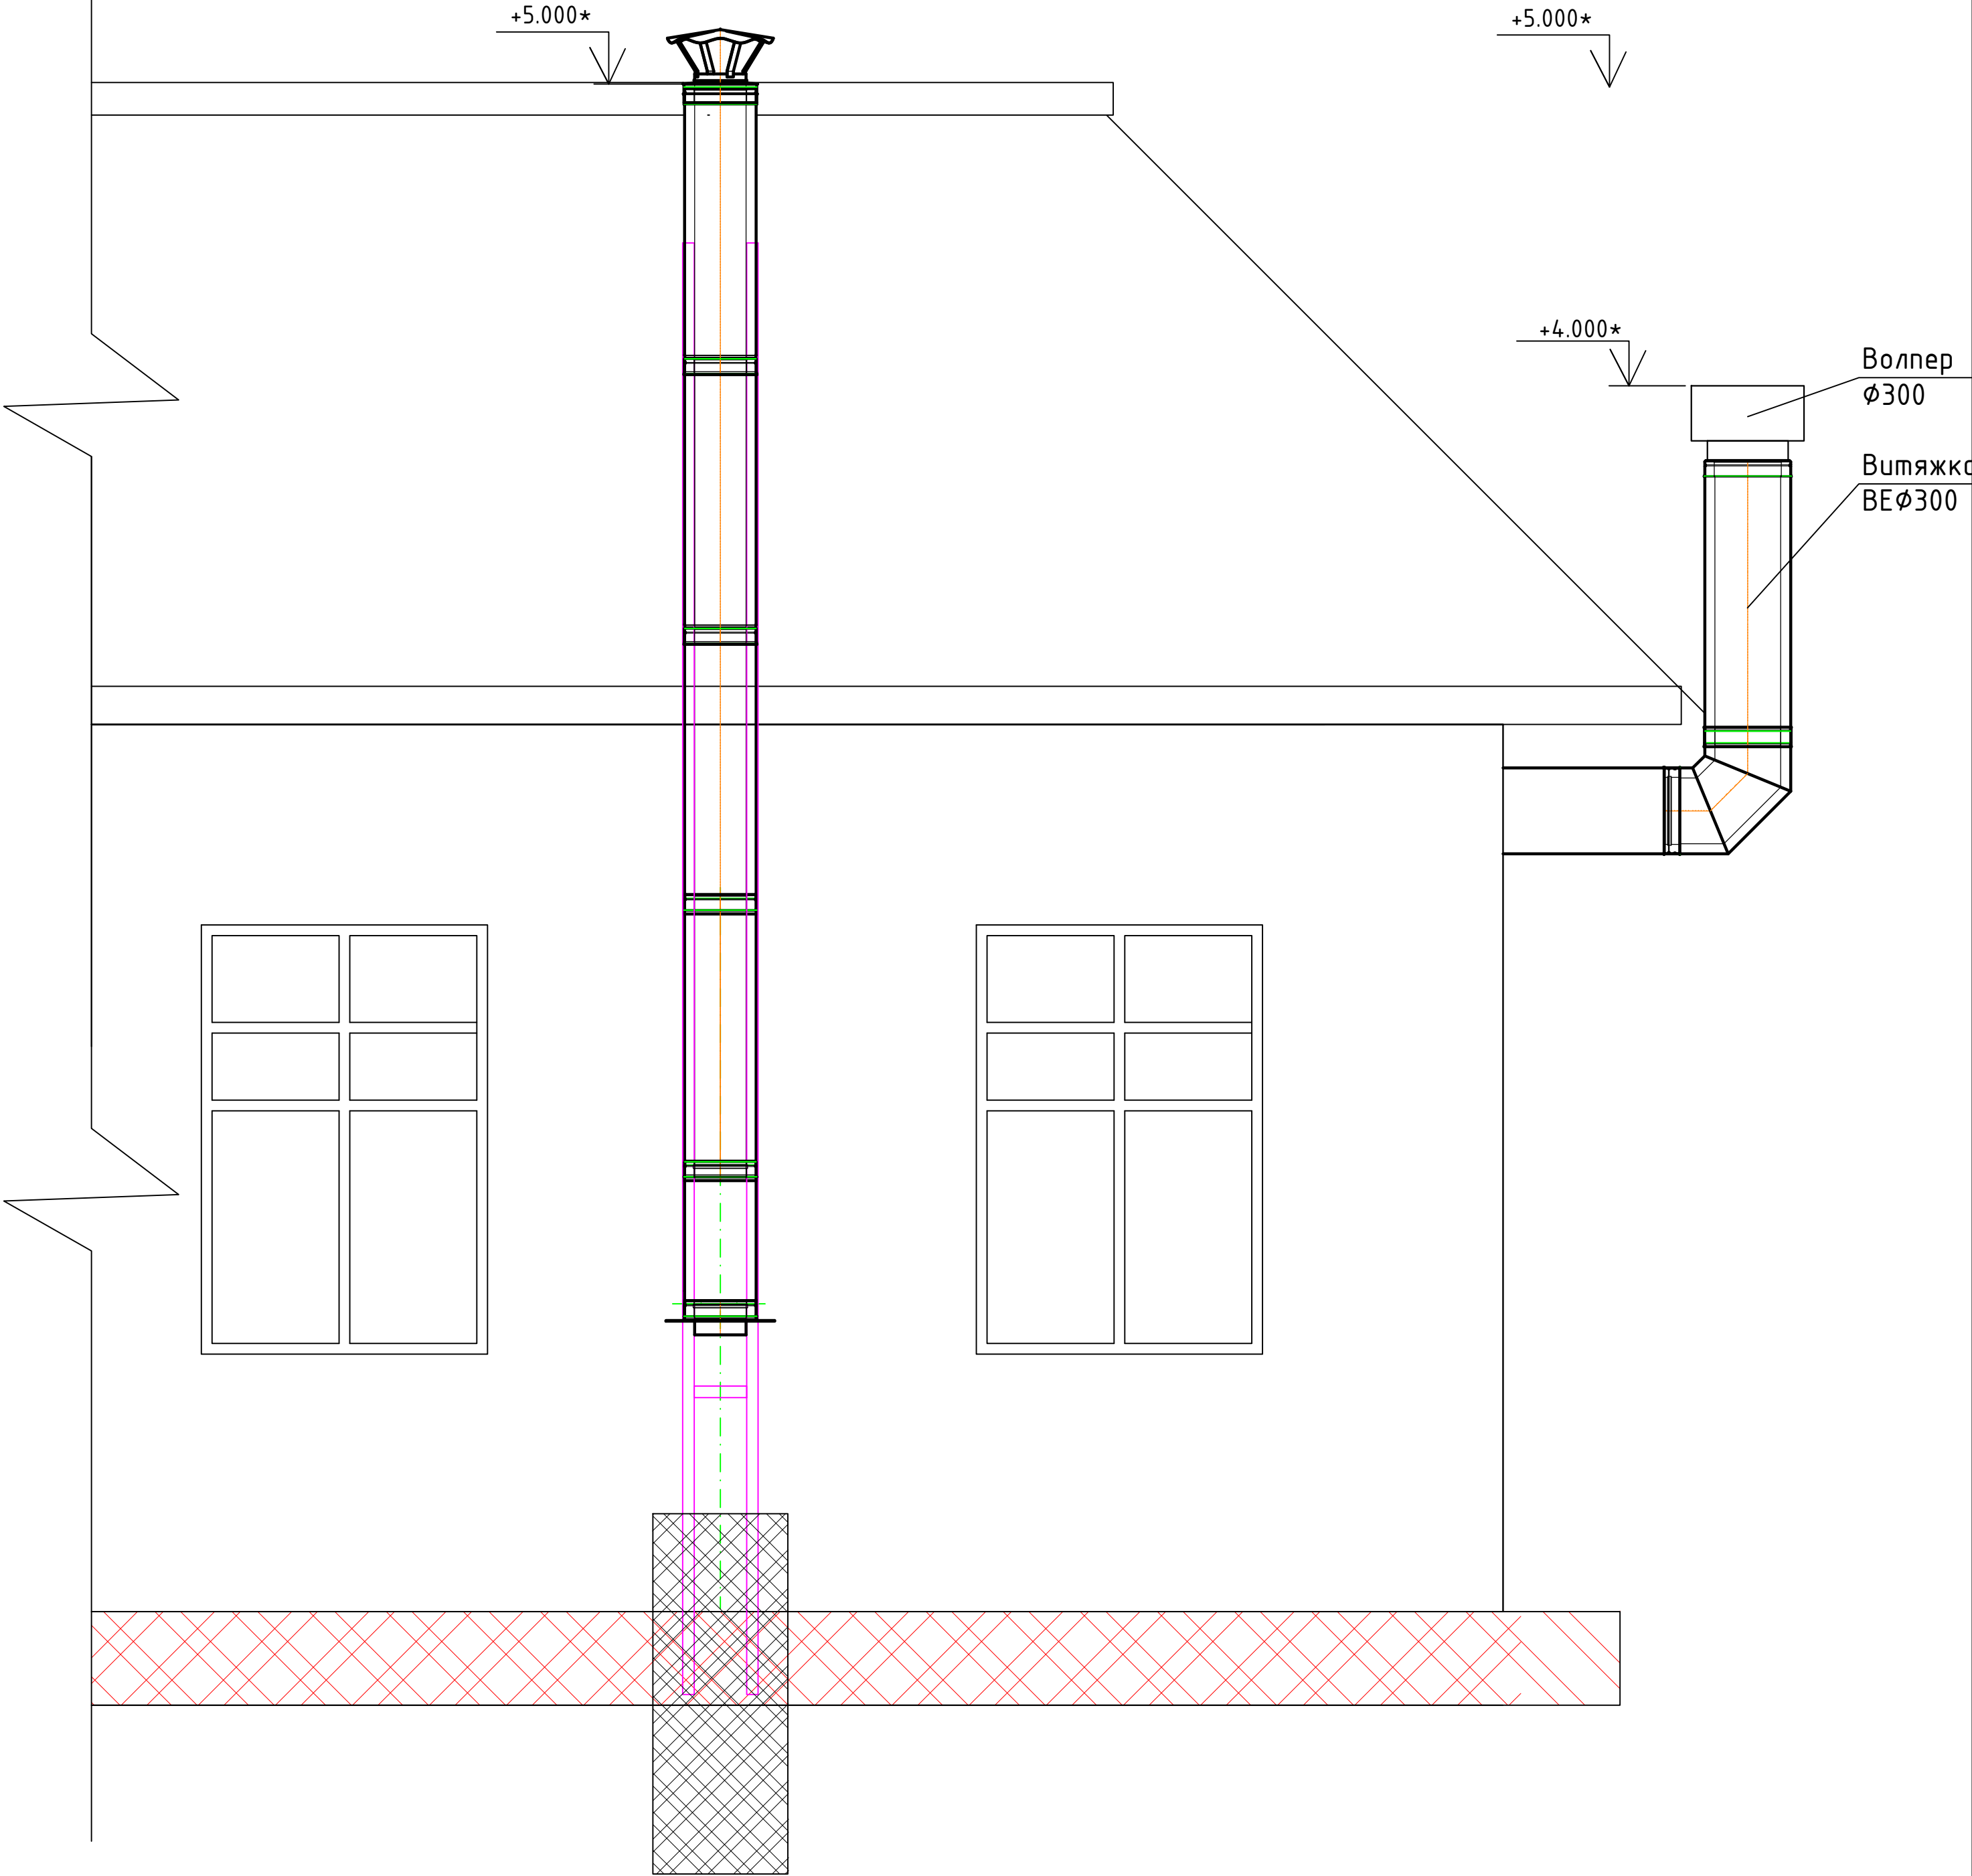

						09/25 - 1 - ТМК			
						Поточний ремонт приміщень медичного призначення Дубовомахаринецької амбулаторії загальної практики-сімейної медицини Комунального підприємства "Центр первинної медико-санітарної допомоги Самгородоцької сільської ради", за адресою: Вінницька область, с.Дубові Махаринці, вул.Центральна, буд.1А			
Зм.	Кільк.	Аркуш	№ док.	Підпис	Дата		Стадія	Аркуш	Аркушів
ГІП		Кузун			09.2025	Дубовомахаринецька амбулаторія загальної практики-сімейної медицини	РД	8	
ГАП									
Н.контроль						Варіант виводу димової труди			
Перевірив	Шумейко				09.2025				
Розробив	Бадко				09.2025				

			Погоджено:			
			Розділ			
Інв. № оригін.			Розділ			
Підпис і дата			Розділ			
Замість інв. №			Розділ			

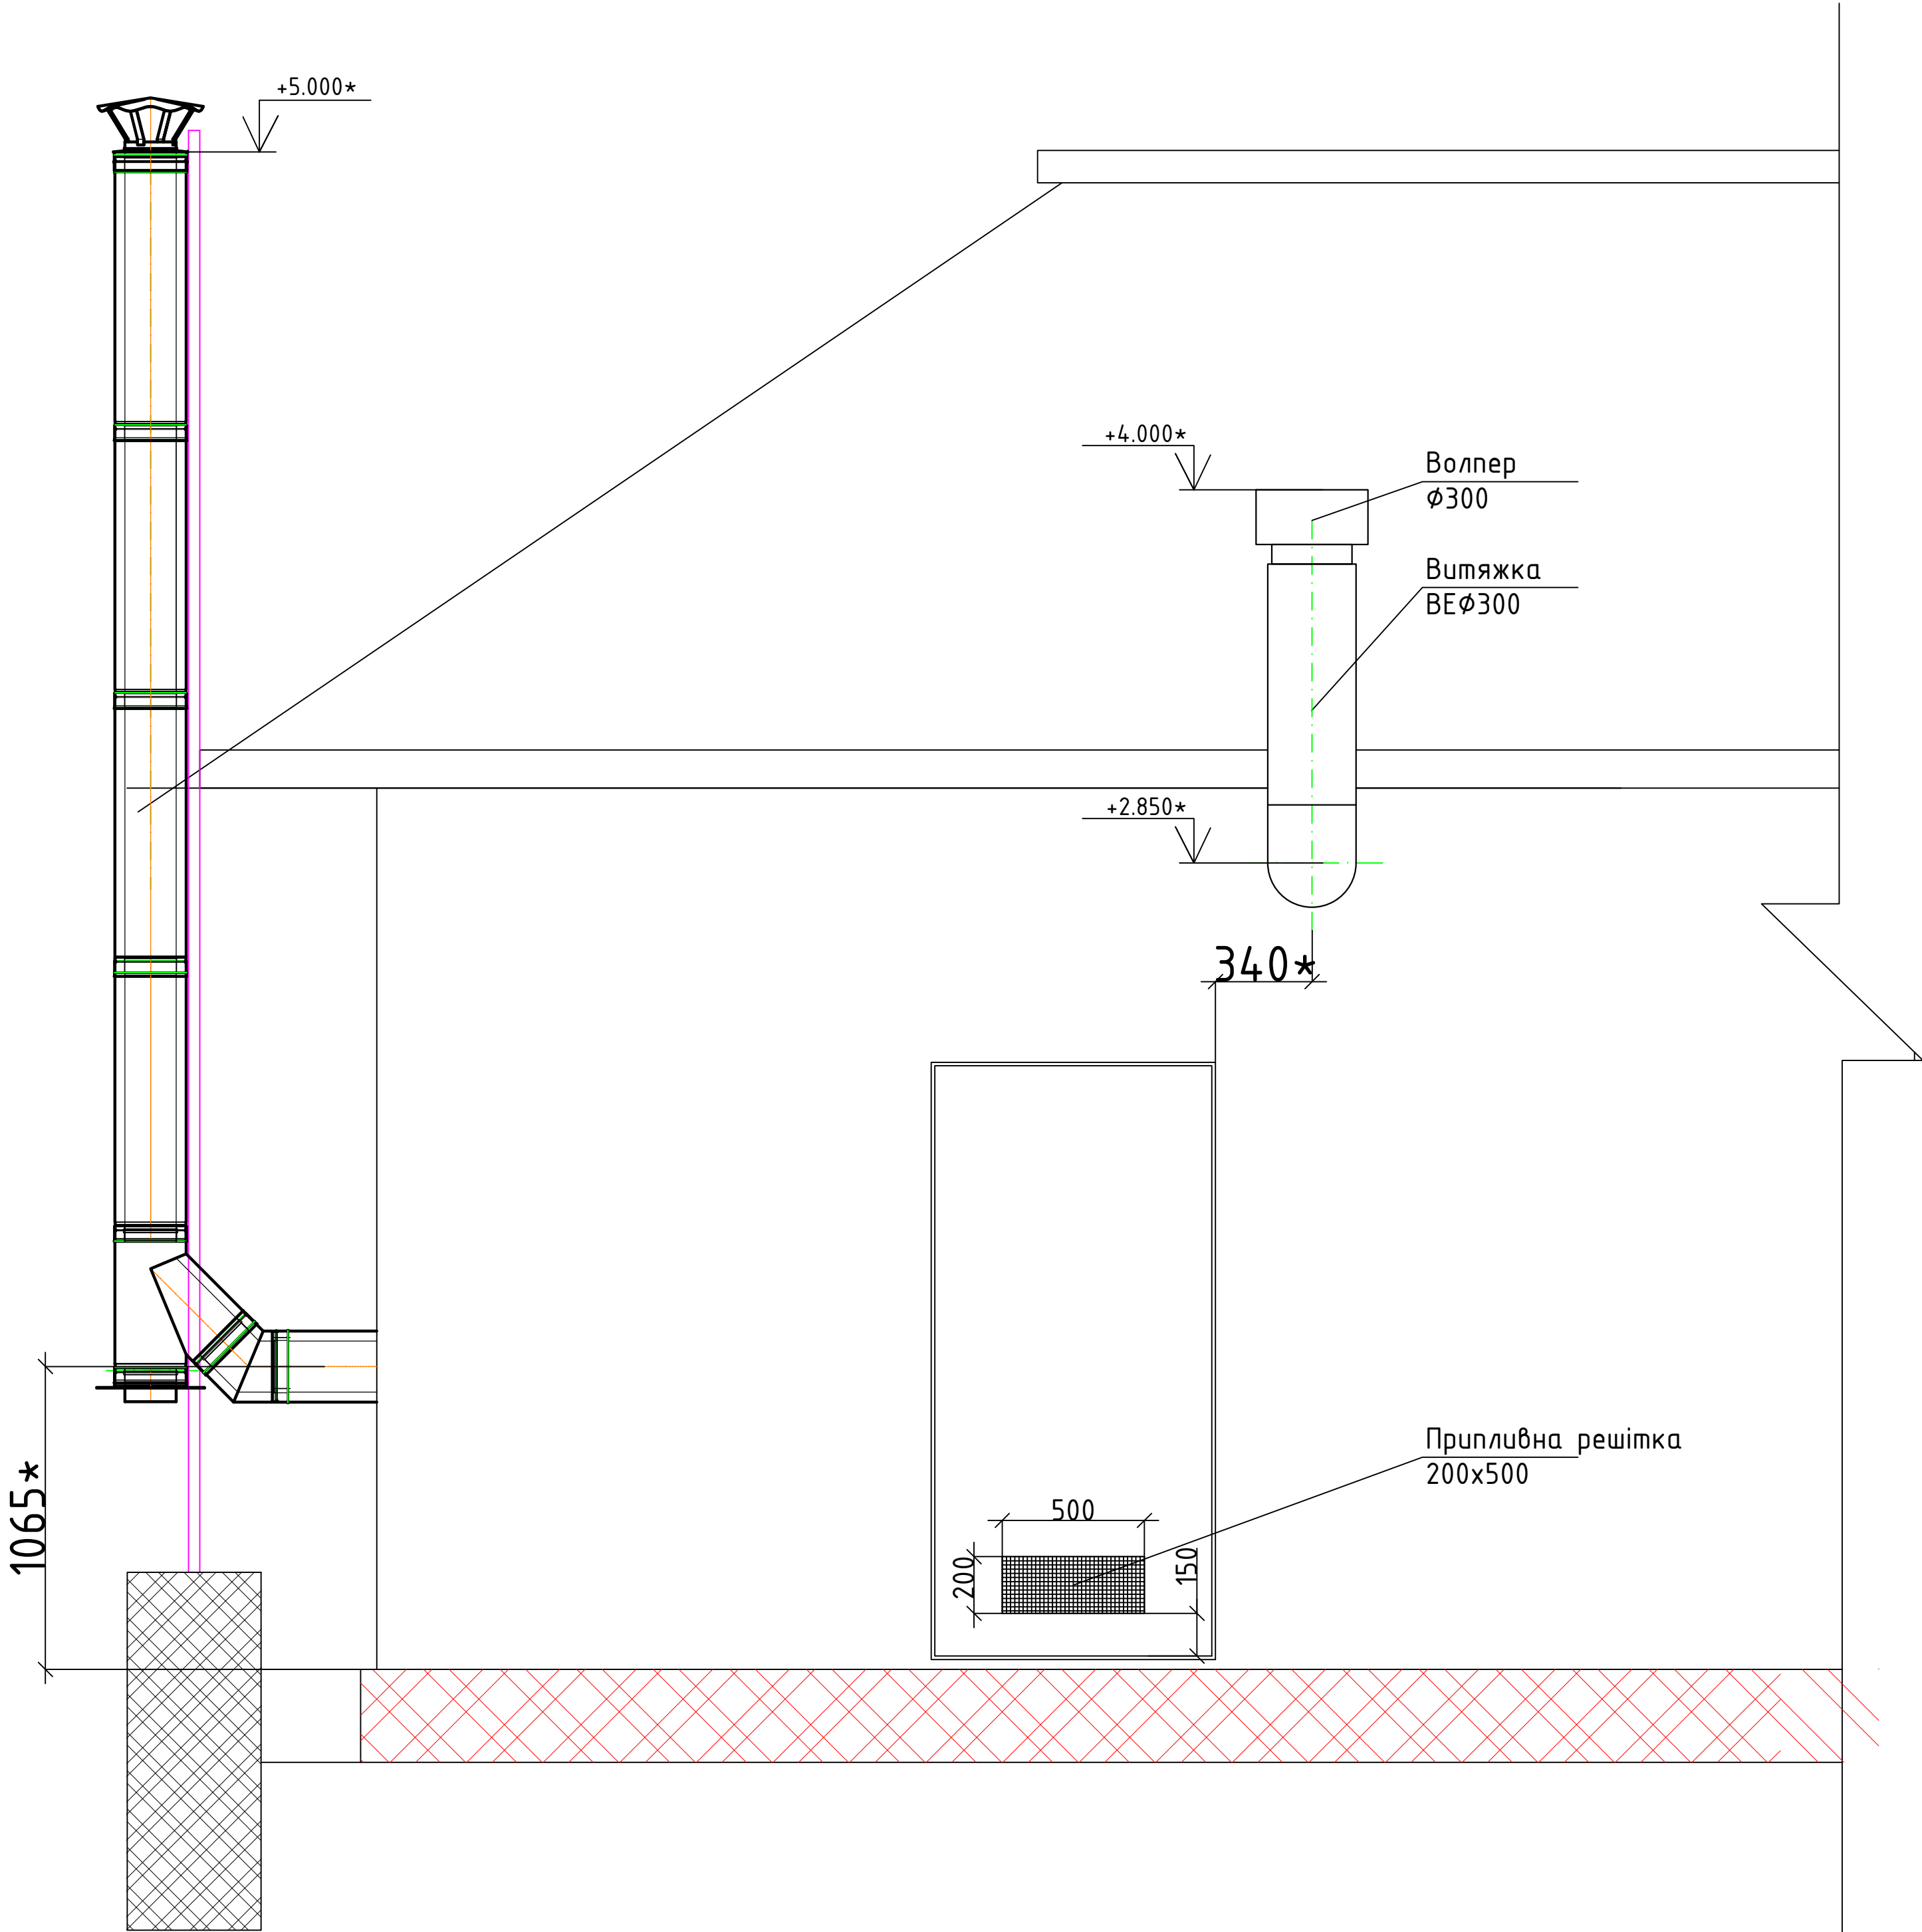

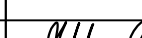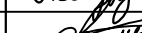						09/25 - 1 - ТМК				
						Поточний ремонт приміщень медичного призначення Дубовомахаринецької амбулаторії загальної практики-сімейної медицини Комунального підприємства "Центр первинної медико-санітарної допомоги Самгородоцької сільської ради", за адресою: Вінницька область, с.Дубові Махаринці, вул.Центральна, буд.1А				
Зм.	Кільк.	Аркуш	№ док.	Підпис	Дата					
					09.2025	Дубовомахаринецька амбулаторія загальної практики-сімейної медицини		Стадія	Аркуш	Аркушів
ГІП		Кузун						РД	9	
ГАП										
Н.контроль										
Перевірив		Шумейко			09.2025					
Розробив		Бадко			09.2025	Димова труба Вид А				

Погоджено				Позиція	Найменування і технічна характеристика	Тип, марка, позначення документа, опитувального листа	Код обладнання, виробу, матеріала	Завод-виготовлювач	Одиниця виміру	К-сть	Маса одиниці, кг	Примітка
				1	2	3	4	5	6	7	8	9
				К1	Котел твердопаливний, теплова потужність 30–35.0 кВт	ALTER TRIO UNI PLUS Виробництво фірми АЛЪТЕП Україна			компл.	1		
				К2	Бак розширювальний на 100л	AQUASISTEM			компл.	1		
				К3	Теплоаккумулятор на 800л з ізоляцією	ALTER TAO (0°, 90°, 180°) Виробництво фірми АЛЪТЕП Україна			компл.	1		
				К4	Бак запасу води на 300л	V300 фірми ЕКОПЛАСТ Україна			компл.	1		
				К5	Насос котлового контуру Q=2 м³/год, напор 7 м.в.с 230В, 50/60 Гц	DAB EVOPLUS LITE 80/180–25			компл.	1		+ 1 резерв
				К6	Насос мережевий Q=3 м³/год, напор 23 м.в.с, 230 В 50 Гц, 0.75кВт	DAB KLP 50–2000/BQQE M IE2			компл.	1		+ 1 резерв
				К7	Підживлююча насосна станція Q=2.0 м³/год, напор 30 м.в.с	DAB AQUAJET 82 M-G			компл.	1		
				К8	Фільтр тонкої очистки	фірми Ecosofn Україна			компл.	1		
				К9	Установка хімічної підготовки (пом'якшення) води	Ecosoff FU 1035 –cfb–GL фірми Ecosofn Україна			компл.	1		
				К10	Ручний балансувальний клапан Ду32	LENO MSV-B DANFOSS			компл.	2		
				К11	Триходовий змішувальний клапан з ручним приводом Ду 32 до 3 бар VF3	Фірма “Danfoss”			компл.	1		
				К11	Запобіжний клапан Ду15 до 3 бар				компл.	1		
	Взам. інв. №	Підп. і дата	Інв. № оригінала	Примітка 1. Допускається заміна обладнання і арматури на аналогічні інших фірм виробників, які мають аналогічні параметри і сертифікати відповідності.								

Погоджено		Позиція	Найменування і технічна характеристика	Тип, марка, позначення документа, опитувального листа	Код обладнання, виробу, матеріала	Завод-виготовлювач	Одиниця виміру	К-сть	Маса одиниці, кг	Примітка		
		1	2	3	4	5	6	7	8	9		
			Автоматичний повітровідводчик Ру1,0МПа Т=110°С Ду15			Фірма Valtec	компл.	6				
			Манометр показуючий верхня границя вимірювання 0.4 МПа	ДМ 050630,4МПа G1/2		Фірма СКлоприлад	компл.	10				
			Термометр диметалічний з добишкою 200 мм 1/2"	ТБ-63-50-0...120°С-0		Фірма СКлоприлад	компл.	10				
			Запірно – регулююча арматура									
			Кран кульовий муфтовий з американкою Ду 50 Т=110°С PN16			Фірма Valtec	компл.	6				
			Кран кульовий муфтовий з американкою Ду 40 Т=110°С PN16			Фірма Valtec	компл.	2				
			Кран кульовий муфтовий з американкою Ду 32 Т=110°С PN16			Фірма Valtec	компл.	4				
		Кран кульовий муфтовий з американкою Ду 25 Т=110°С PN16			Фірма Valtec	компл.	7					
		Кран кульовий муфтовий з американкою Ду 20 Т=110°С PN16			Фірма Valtec	компл.	4					
		Фільтр сітчатий різьбовий Ду 50 Т=110°С PN16			Фірма Valtec	компл.	2					
		Фільтр сітчатий різьбовий Ду 25 Т=110°С PN16			Фірма Valtec	компл.	1					
		Клапан зворотній пружинний муфтовий Ду 50 Т=110°С PN16			Фірма Valtec	компл.	2					
		Клапан зворотній пружинний муфтовий Ду 25 Т=110°С PN16			Фірма Valtec	компл.	2					
		Матеріали										
		Труба прямошовна електрозварна Ду 65	ГОСТ 10704-91			м.п.	1					
Інв. № оригінала	Взам. інв. №		Труба водогазопровідна Ду 50	ГОСТ 3262-76			м.п.	25				
			Труба водогазопровідна Ду 40	ГОСТ 3262-76			м.п.	6				
			Труба водогазопровідна Ду 32	ГОСТ 3262-76			м.п.	15				
	Підп. і дата		Труба водогазопровідна Ду 15	ГОСТ 3262-76			м.п.	25				
			Труба поліпропіленова 25x2.8				м.п.	30				
			Труба поліпропіленова 20x2.4				м.п.	15				
			Труба профільна 40x40				м.п.	20				
						Зм.	Кільк.	№ докум.	Підпис	Дата	09/25 - 1 - ТМК.СО	
												2

[illegible]

Погоджено		Позиція	Найменування і технічна характеристика	Тип, марка, позначення документа, опитувального листа	Код обладнання, виробу, матеріала	Завод-виготовлювач	Одиниця виміру	К-сть	Маса одиниці, кг	Примітка	
		1	2	3	4	5	6	7	8	9	
			Димоходи котельні								
			Перехідник на котел			Фірма "Версія-Люкс"	шт	1			
			Труба нержавіюча ст. теплоізолюована 1мм в оцинкованому кожусі Ду 250/180 L=1.0м			Фірма "Версія-Люкс"	шт	5			
			Труба нержавіюча ст. теплоізолюована 1мм в оцинкованому кожусі Ду 250/180 L=0.5м			Фірма "Версія-Люкс"	шт	1			
			Трійник 45° нержавіюча ст. теплоізолюована 1мм в оцинкованому кожусі Ду 180/250			Фірма "Версія-Люкс"	шт	1			
			Коліно 45° нержавіюча ст. теплоізолюована 1мм в оцинкованому кожусі Ду 180/250			Фірма "Версія-Люкс"	шт	1			
			Вузол проходу через стіну Ду 250			Фірма "Версія-Люкс"	шт	1			
			Шибєр Ду 250			Фірма "Версія-Люкс"					
			Оголовок Ду 250			Фірма "Версія-Люкс"	шт	1			
			Елементи кріплення газоходів			Фірма "Версія-Люкс"	компл	2			
		Вентиляція котельні									
		Труба нержавіюча сталєва Ду 300 L=1.0м			Фірма "Версія-Люкс"	шт	2				
		Волпер Ду 300			Фірма "Версія-Люкс"	шт	1				
		Коліно 90° нержавіюча ст. Ду 300			Фірма "Версія-Люкс"	шт	1				
		Вузол проходу через дах Ду 300			Фірма "Версія-Люкс"	шт	1				
		Елементи кріплення венттруди			Фірма "Версія-Люкс"	компл	1				
		Хомут під розтяжки			Фірма "Версія-Люкс"	компл	1				
	Інв. № оригінала	Взам. інв. №		Трос Ø 5мм для розтяжок			Фірма "Версія-Люкс"	шт	1		
				Гравітаційна решітка 200x500мм				шт	1		
Підп. і дата											
					09/25 - 1 - ТМК.СО					Арк.	
										4	