




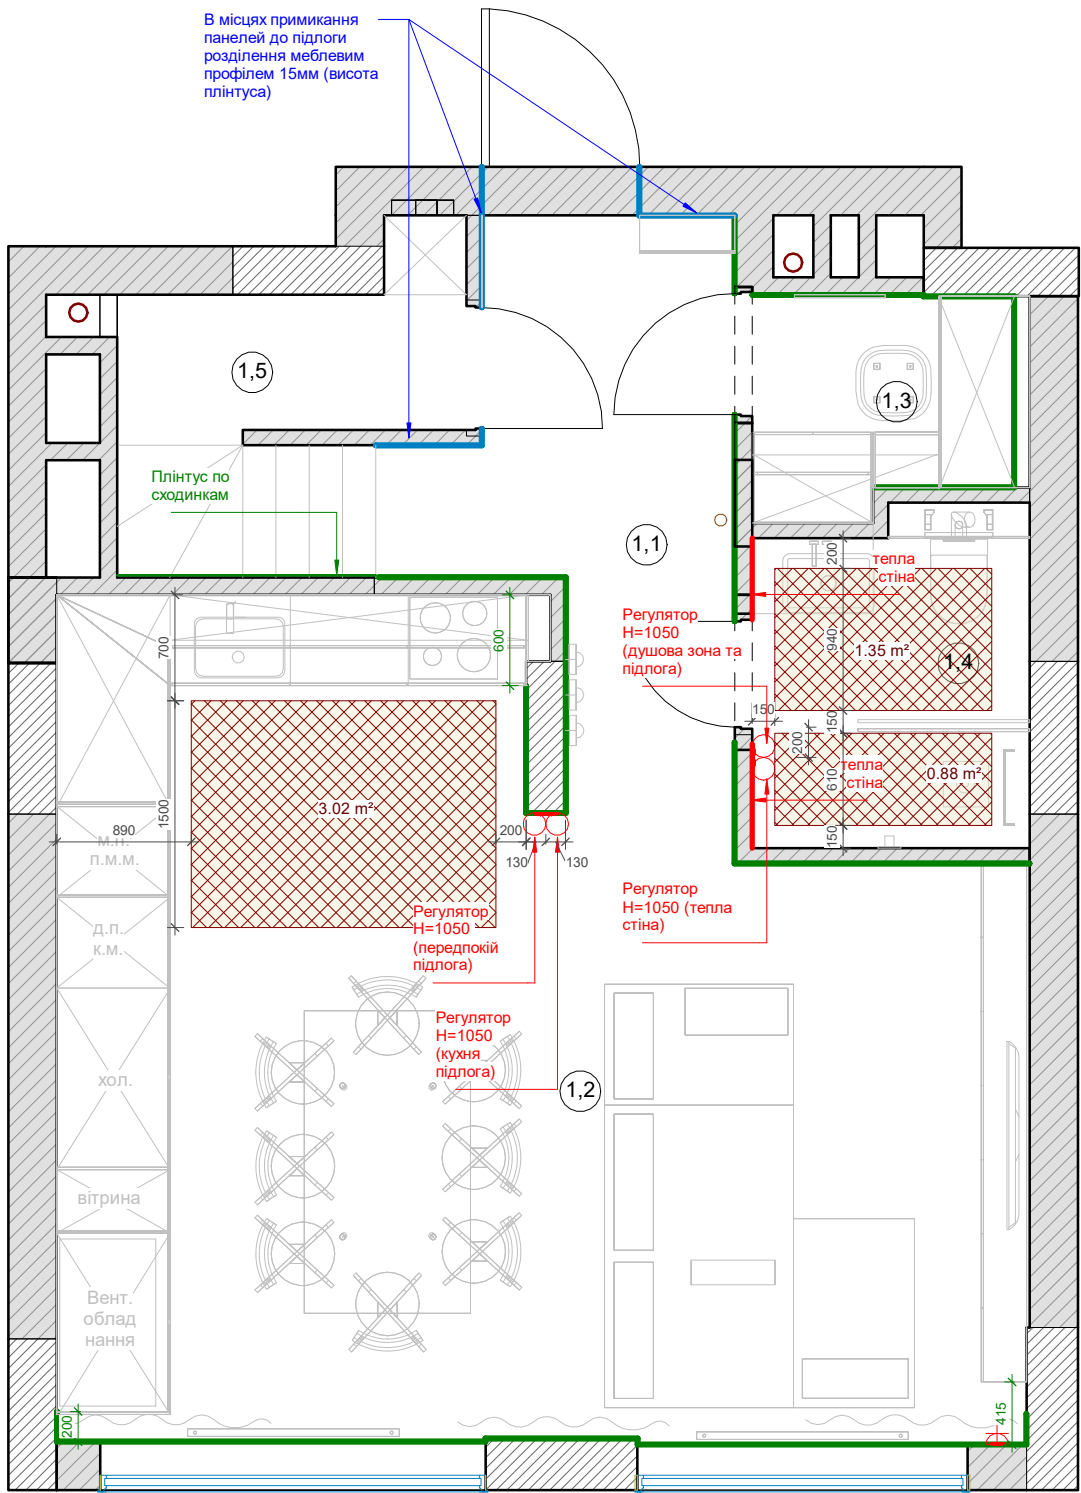

Скритий алюмінієвий плінтус тіньового шву на підлозі Sintezal P-121т(15), Н=15mm

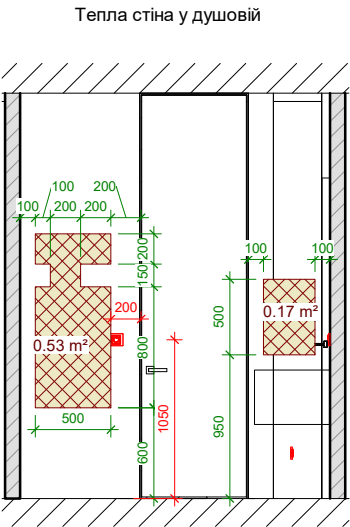


W (B&B)		
Схема теплої підлоги та плінтуса 1 поверх М 1:50		
Експлікація приміщення після монтажу 1 поверх		
№	Имя	Площа
1,1	Передпокій	7.14 m²
1,2	Кухня-вітальня	30.67 m²
1,3	Гардеробна	2.52 m²
1,4	Душова	3.98 m²
1,5	Комора під сходами	3.20 m²
Загальна площа		47.51 м кв
Примітки:		
	Загальна площа теплої підлоги	15 м. кв.
	Загальна площа теплої стіни	1 м. кв.
	Загальна площа теплої підлоги в душових	1 м. кв.
	Регулятор теплої підлоги	0 шт
	Регулятор теплої підлоги на 2 зони	2 шт
	Скритий алюмінієвий плінтус тіньового шву на підлозі Sintezal P-121т(15), Н=15mm	20 м. п.
1.Обовязково перед штукатурними роботами узгодити з майстром по монтажу плінтуса всі нюанси, врахувати надані т.з. від майстра		
Аркуш		

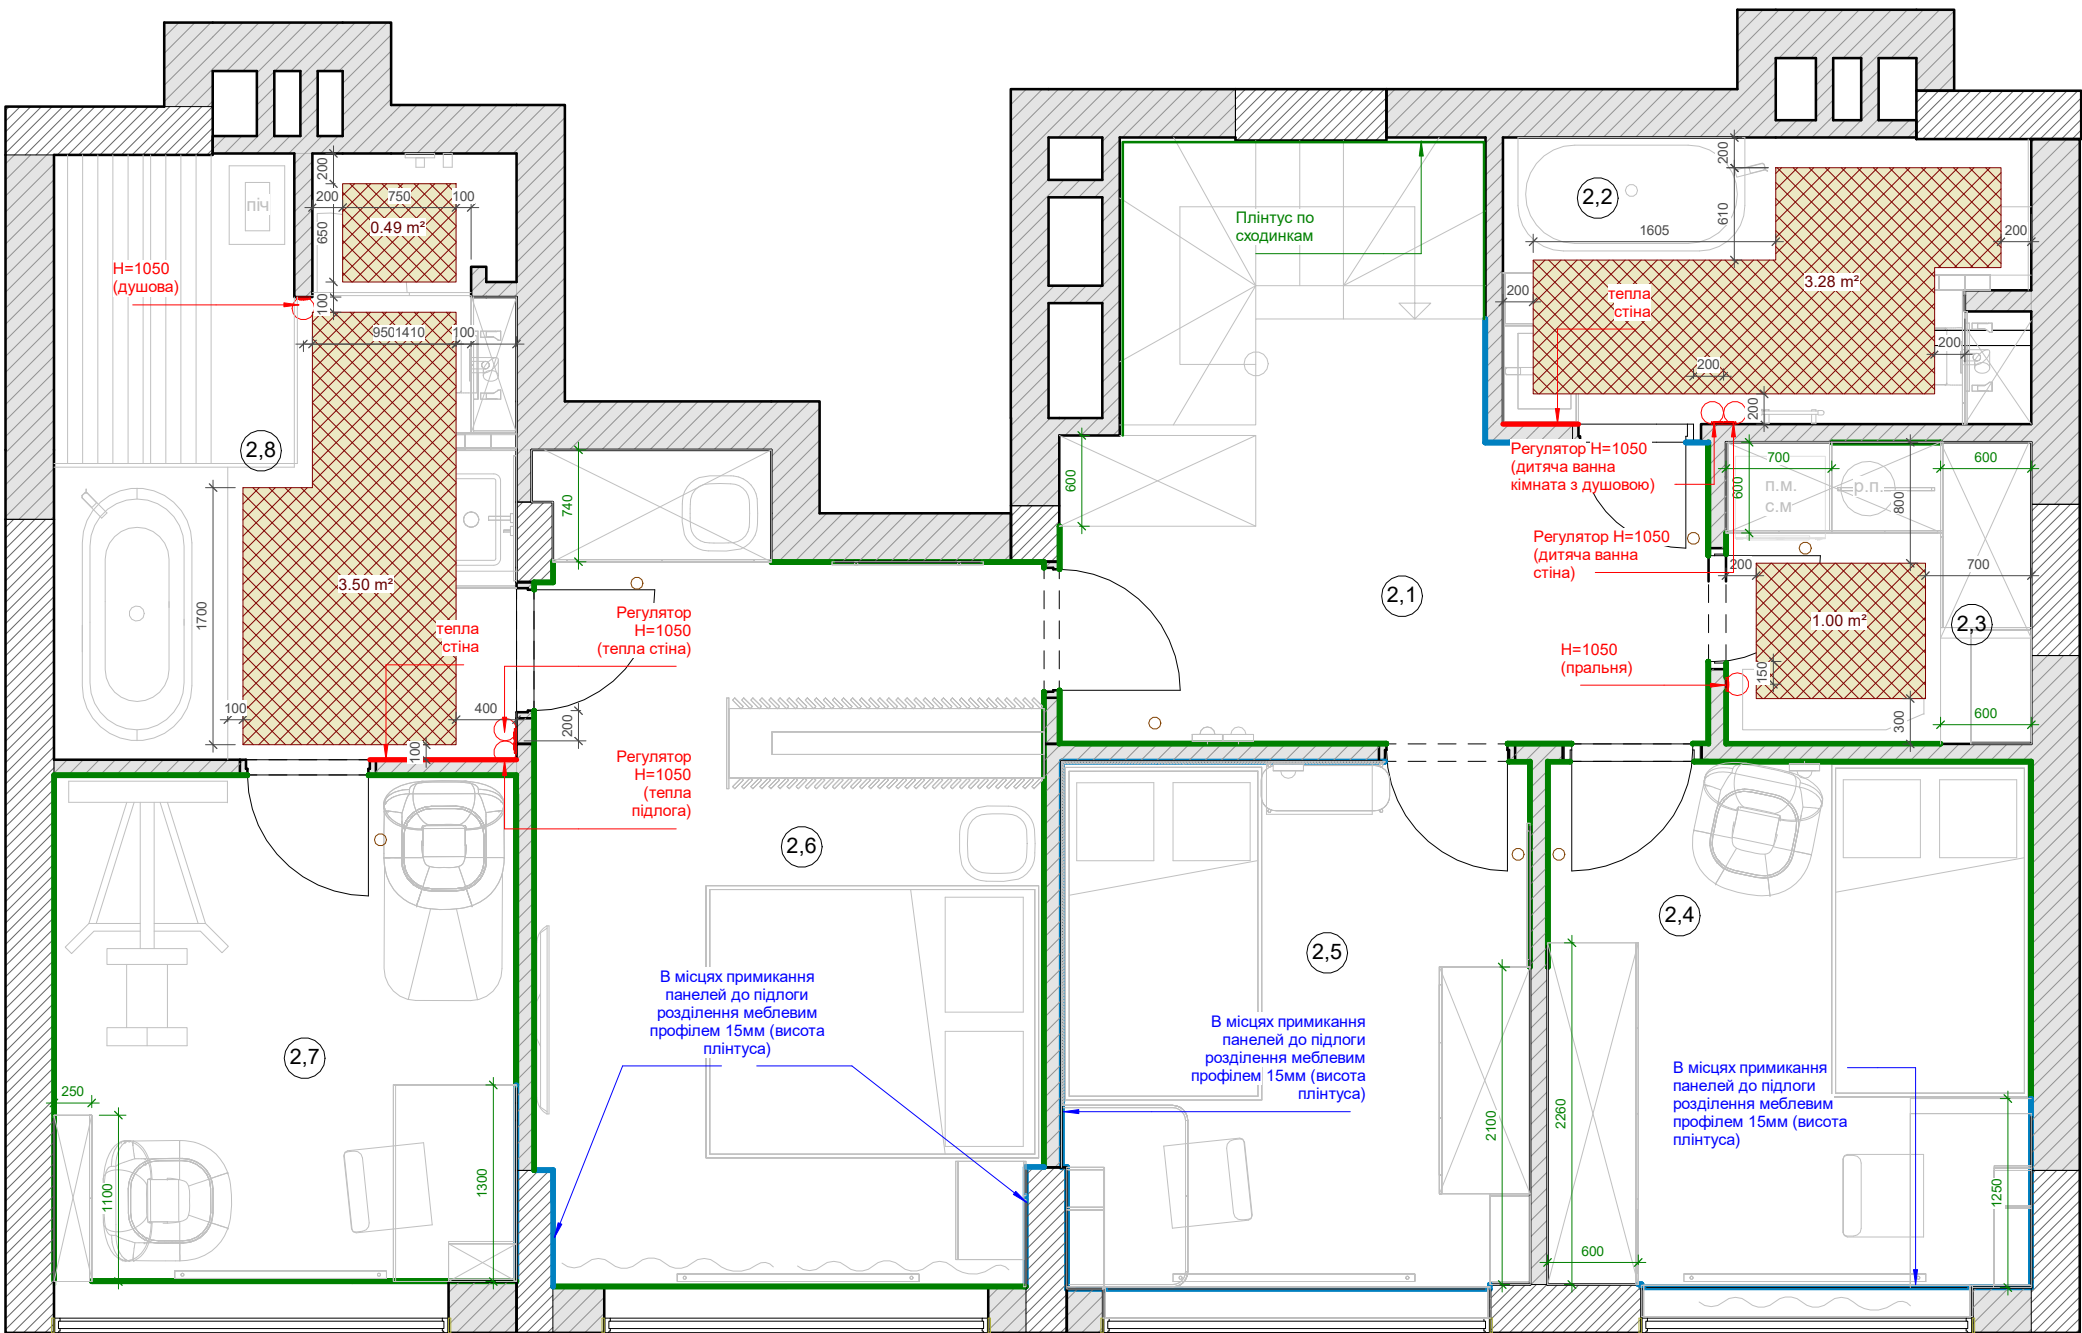


Скритий алюмінієвий плінтус тіньового шву на підлозі Sinteza P-121т(15), H=15mm





Тепла стіна у ванній

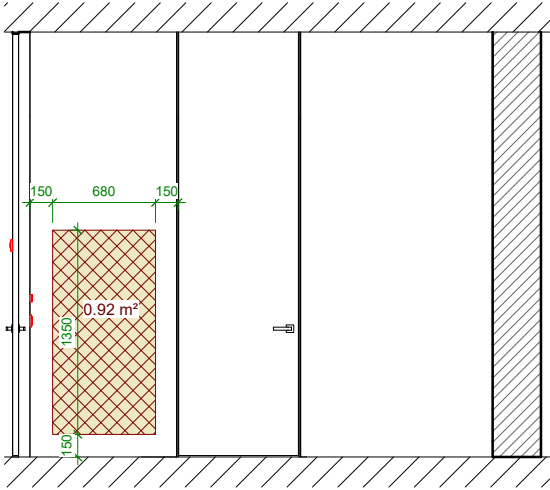

Тепла стіна у дитячій ванній

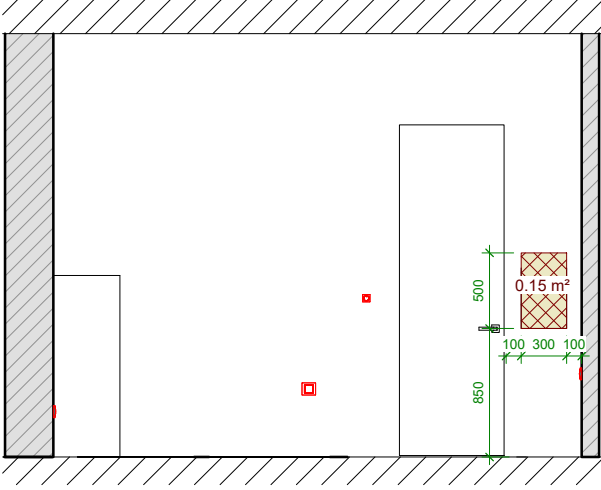


W (B&B)		
Схема теплої підлоги та плінтуса 2 поверх М 1:50		
Експлікація приміщення після монтажу 2 поверх		
№	Имя	Площа
2,1	Коридор	13.44 m²
2,2	Ванна дитяча	6.55 m²
2,3	Пральня	4.03 m²
2,4	Дитяча 1	11.12 m²
2,5	Дитяча 2	10.78 m²
2,6	Майстер спальня	17.09 m²
2,7	Кабінет	10.25 m²
2,8	Майстер ванна	12.12 m²
Загальна площа		85.32 м кв
Примітки:		
	Загальна площа теплої підлоги	6,5 м. кв.
	Загальна площа теплої стіни	1,5 м. кв.
	Загальна площа теплої підлоги в душових	1.5 м. кв.
	Регулятор теплої підлоги	2 шт
	Регулятор теплої підлоги на 2 зони	2 шт
	Скритий алюмінієвий плінтус тіньового шву на підлозі Sinteza P-121т(15), H=15mm	34 м. п.
1.Обовязково перед штукатурними роботами узгодити з майстром по монтажу плінтуса всі нюанси, врахувати надані т.з. від майстра		
Аркуш		

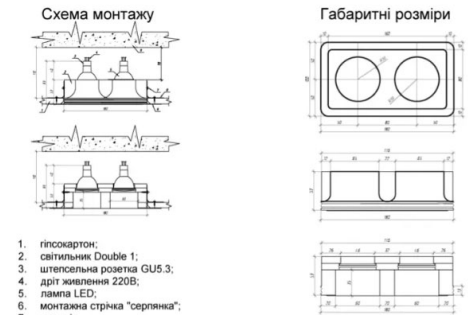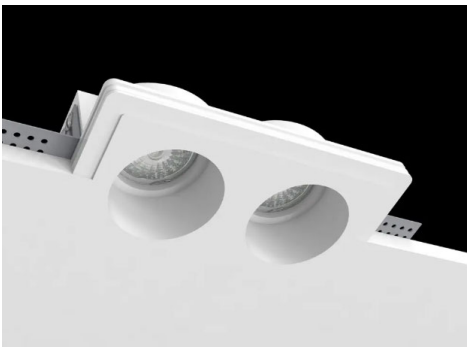


1. гіпсокартон;
2. світильник Double 1;
3. штучна розетка GU5.3;
4. дрот живлення 220В;
5. лампа LED;
6. монтажний стрічка "серпанка";
7. саморіз;
8. монтажні кути;
9. перекриття, що зашивається.

Комплектація:
Гіпсовий світильник Double 1
Цоколь GU5.3
Кільце стопорне
Клемник
Кріплення


Характеристика:
Тип стельовий
Тип лампи MR16
Тип цоколя GU5.3
Напруга 220 В
матеріал гіпс

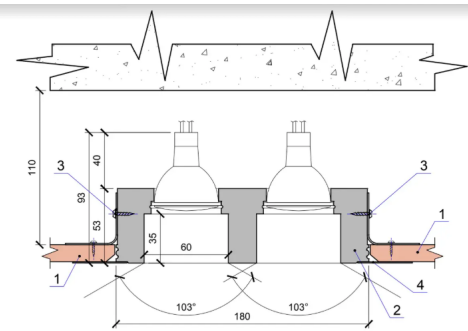

1. гіпсокартон
2. світильник, виріб Double 1
3. монтажний стрічка
4. монтажний стрічка (сколохост армуючий або стрічка-серпанка)

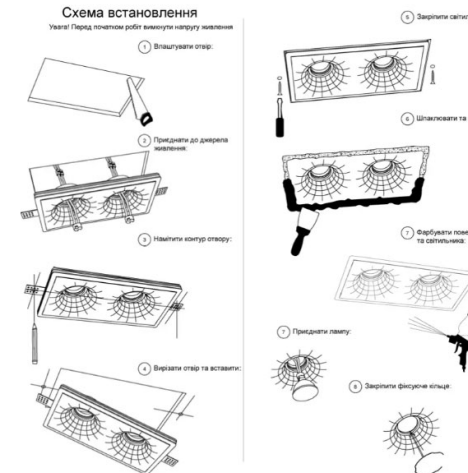

Виводи всіх кабелів у приміщенні душової та гардеробної 1 поверх вивести з запасом в 0,5м

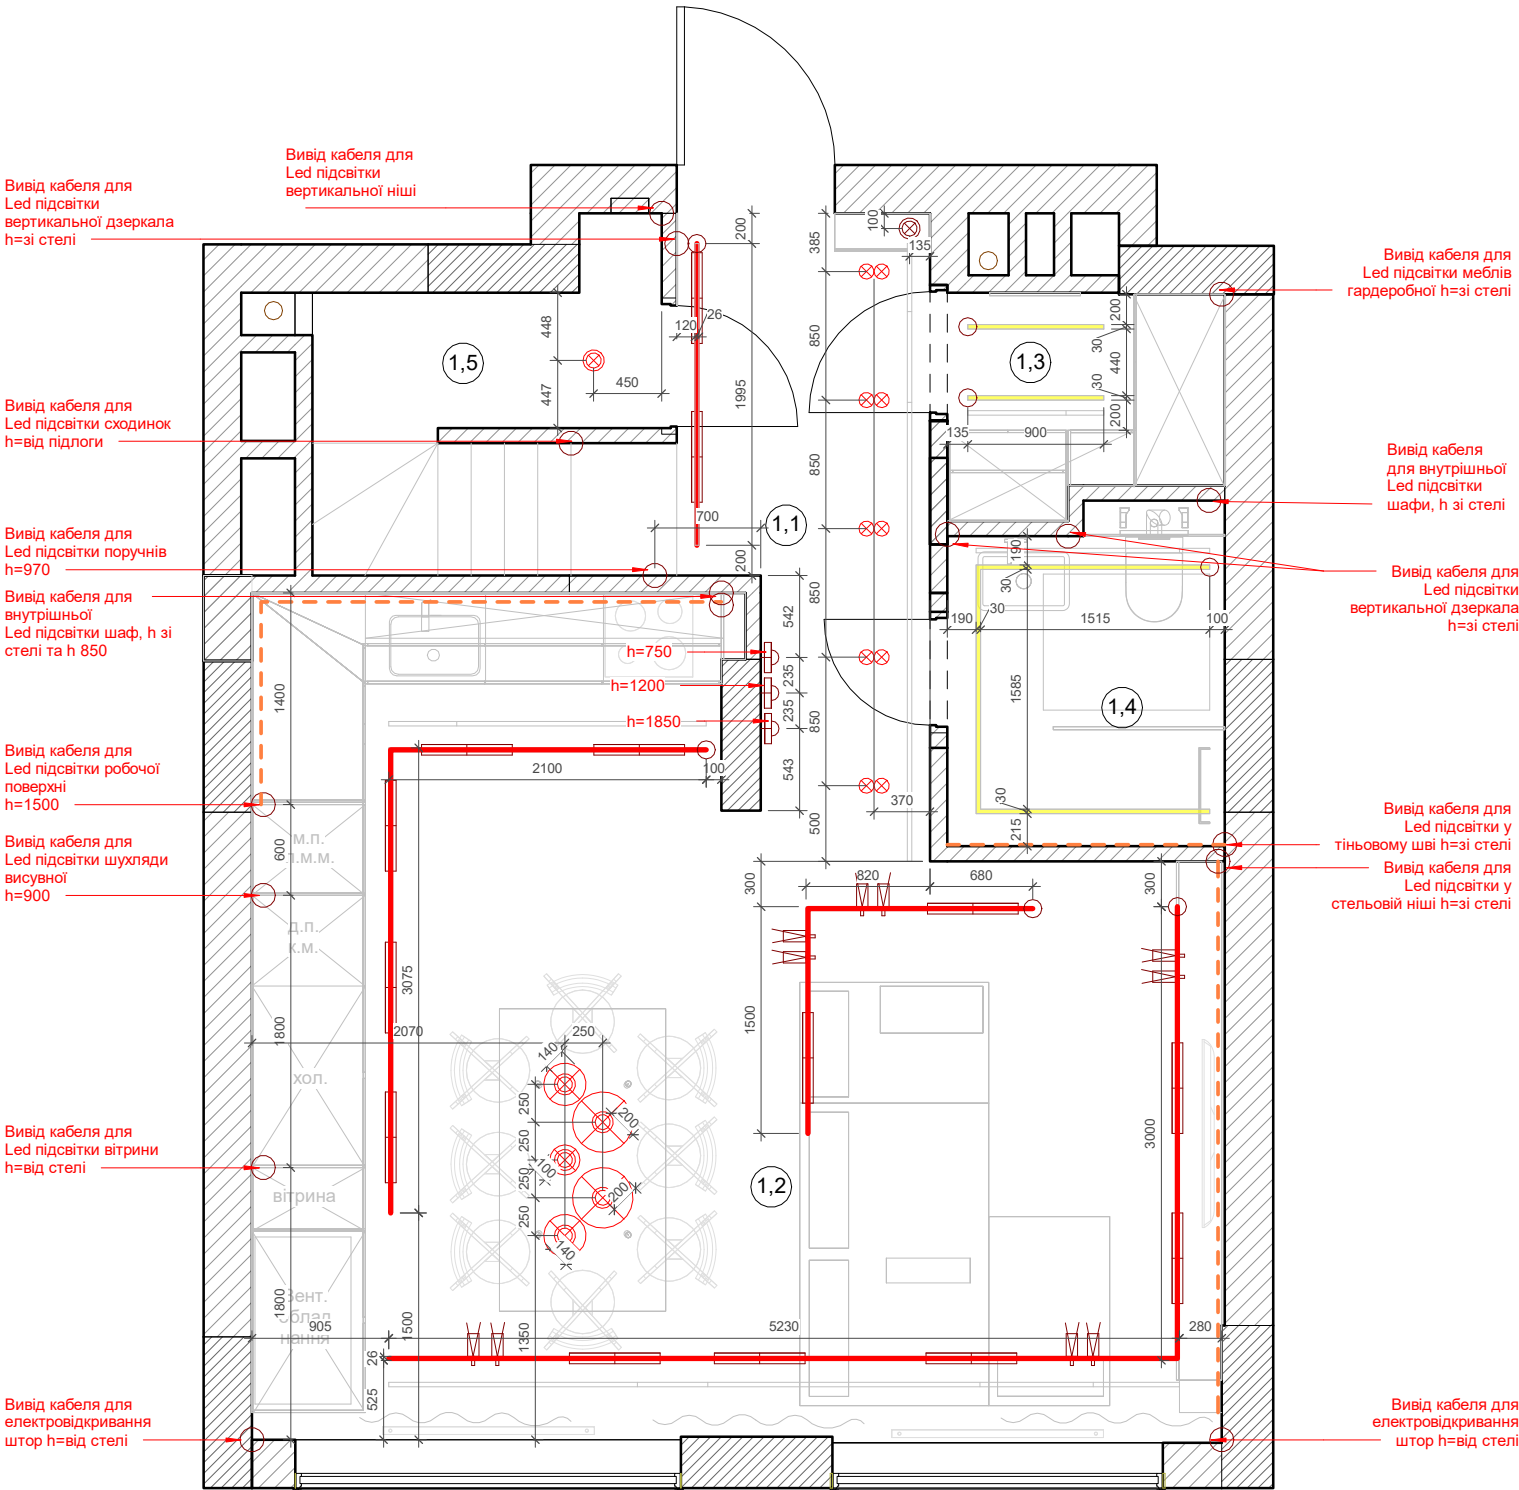

W (B&B)

Схема освітлення 1 поверх
М 1:50

Експлікація приміщення після
монтажу 1 поверх

№	Имя	Площа
1,1	Передпокій	7.14 m²
1,2	Кухня-вітальня	30.67 m²
1,3	Гардеробна	2.52 m²
1,4	Душова	3.98 m²
1,5	Комора під сходами	3.20 m²

Загальна площа 47.51 м кв

Примітки:

	Гіпсовий вбудований подвійний світильник точковий	5 шт
	Світильник стельовий комора тип 1	1 шт
	Спот у трек	10 шт
	Світильник лінійний у трек	14 шт
	Світильник підвісний тип 1	2 шт
	Світильник підвісний тип 2	2 шт
	Світильник підвісний тип 3	1 шт
	Світильник підвісний тип 4	1 шт
	Led стрічка стеля	5,5 м.п.
	Бра	3 шт

1. Кількість матеріалів надано умовно, без врахування швів/підрізки/запасу. Виконати точні розрахунки після додаткових обмірів в ході будівництва.
2. Кількість Led стрічки підрахувати після повторних обмірів.


Аркуш

Експлікація приміщення після монтажу 2 поверх


№	Імя	Площа
2,1	Коридор	13.44 м²
2,2	Ванна дитяча	6.55 м²
2,3	Пральня	4.03 м²
2,4	Дитяча 1	11.12 м²
2,5	Дитяча 2	10.78 м²
2,6	Майстер спальня	17.09 м²
2,7	Кабінет	10.25 м²
2,8	Майстер ванна	12.12 м²

Загальна площа	85.32 м кв
----------------	------------


Примітки:

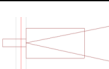	Спот у трек	14 шт
	Світильник лінійний у трек	16 шт
	Світильник підвісний тип 1	1 шт
	Світильник підвісний тип 2	2 шт
	Світильник підвісний тип 3	1 шт
	Led стрічка стеля	4,8 м.п.
	Бра	4 шт
	Люстра	1 шт
	Спот точковий накладний	4 шт

Аркуш

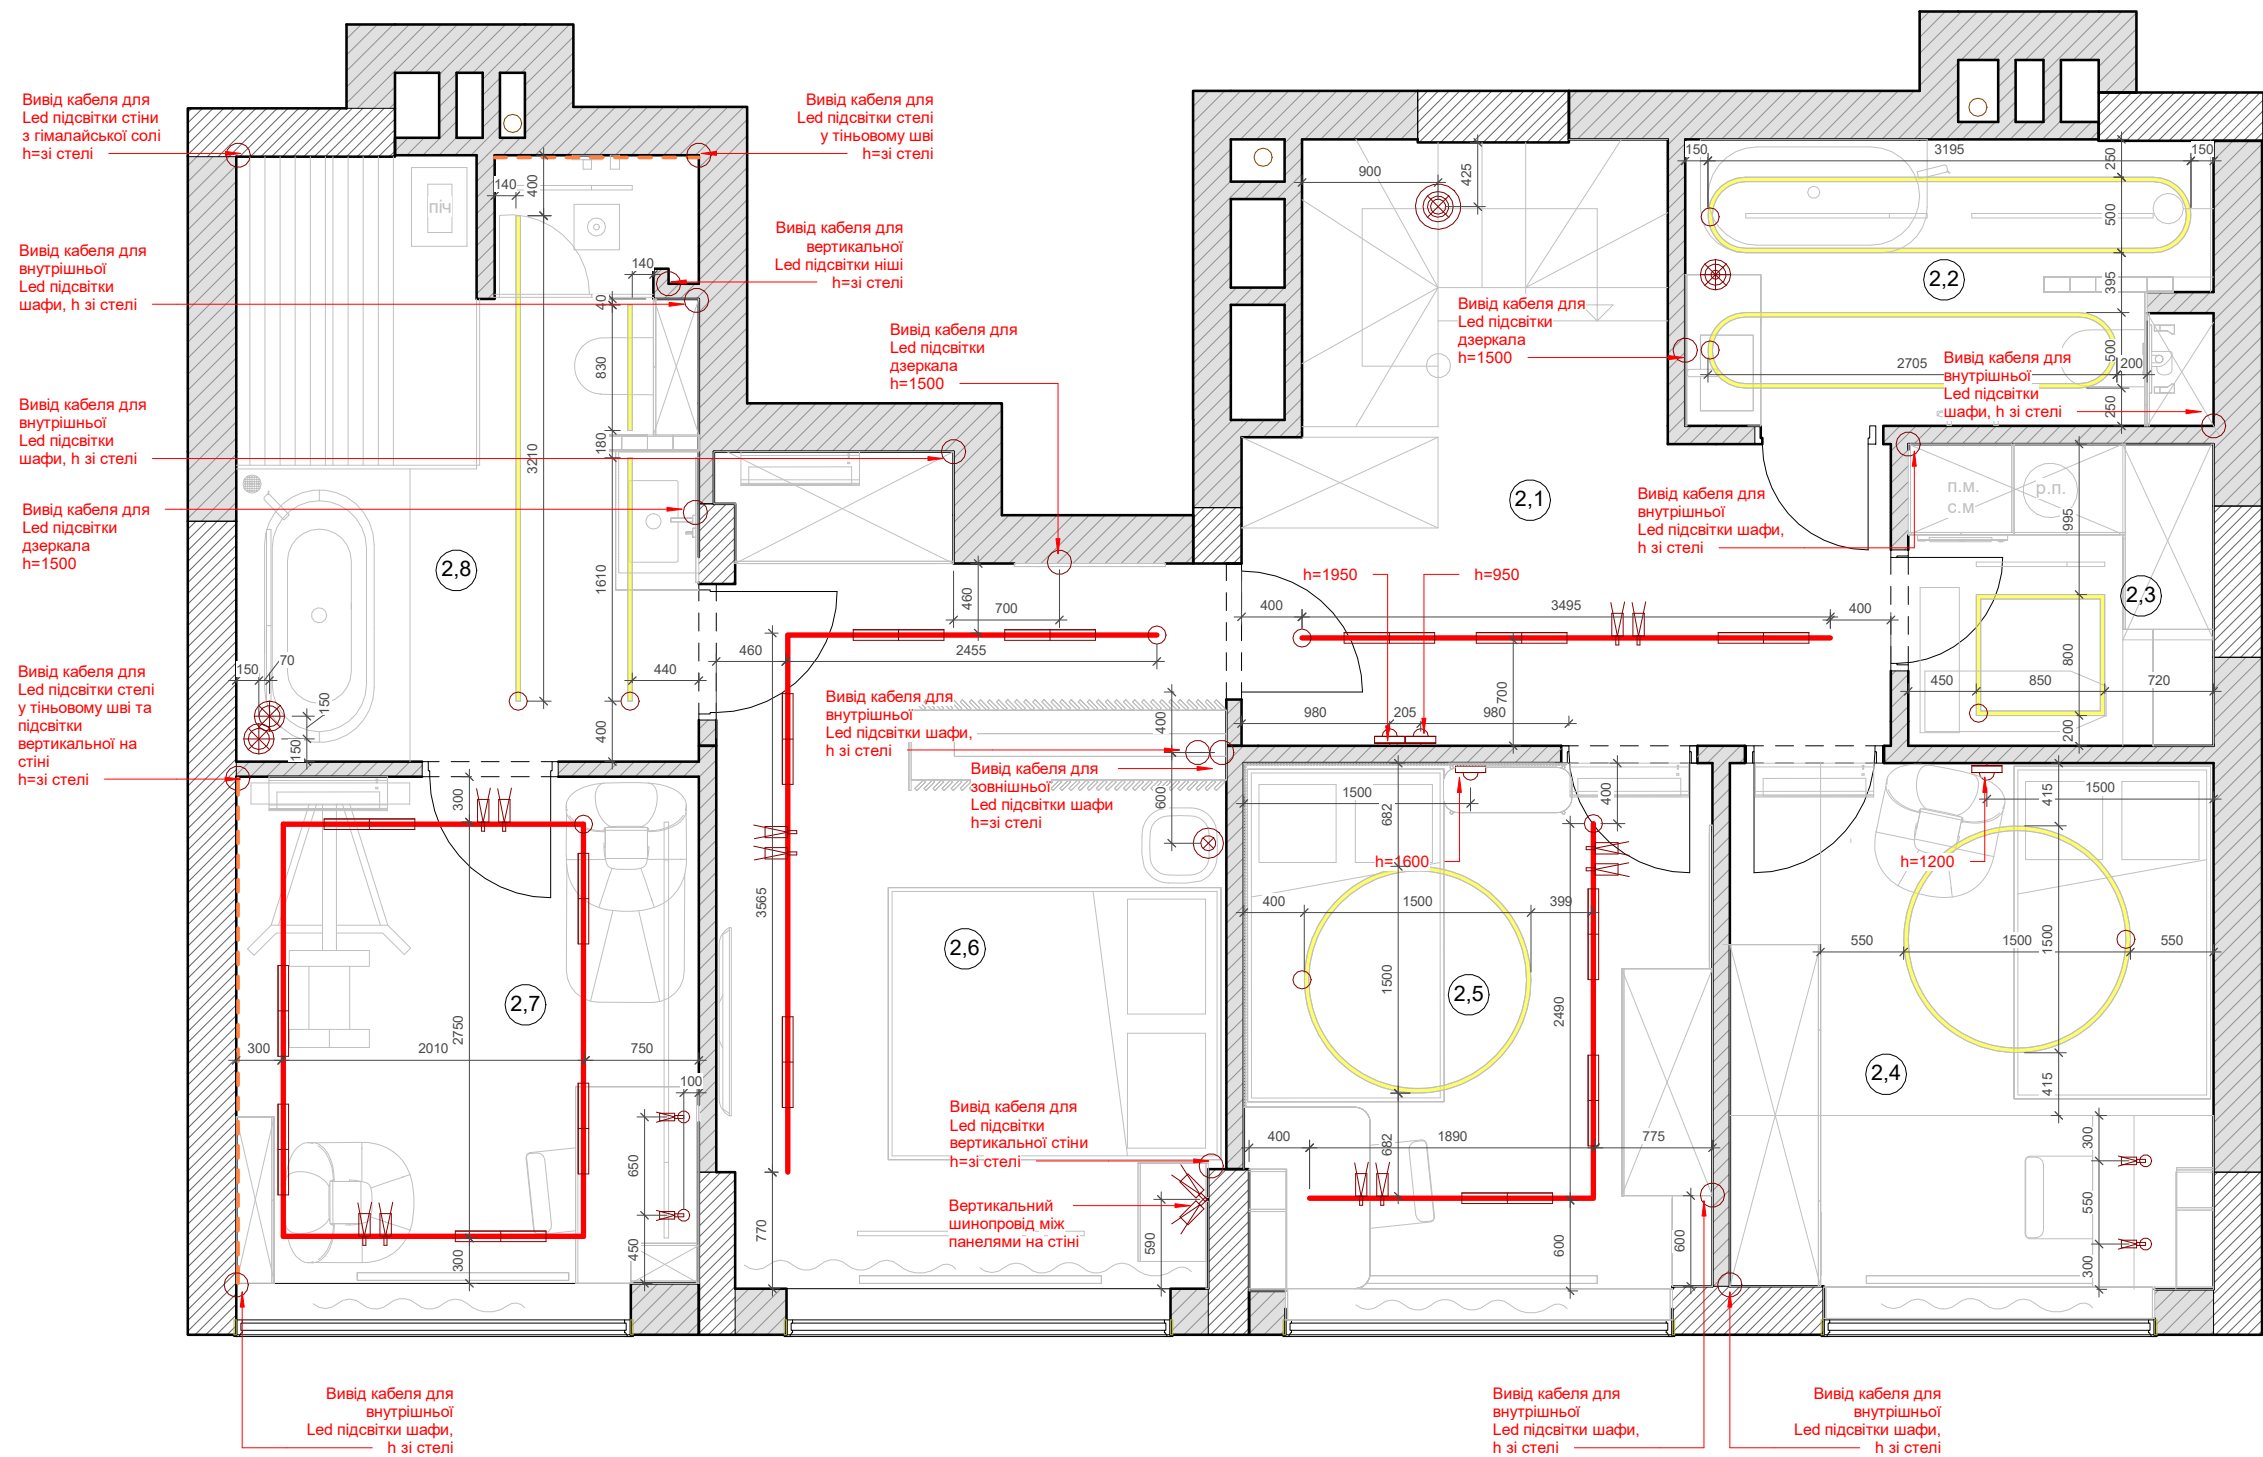

Виводи всіх кабелів у приміщенні душової та
гардеробної 1 поверх вивести з запасом в 0,5м

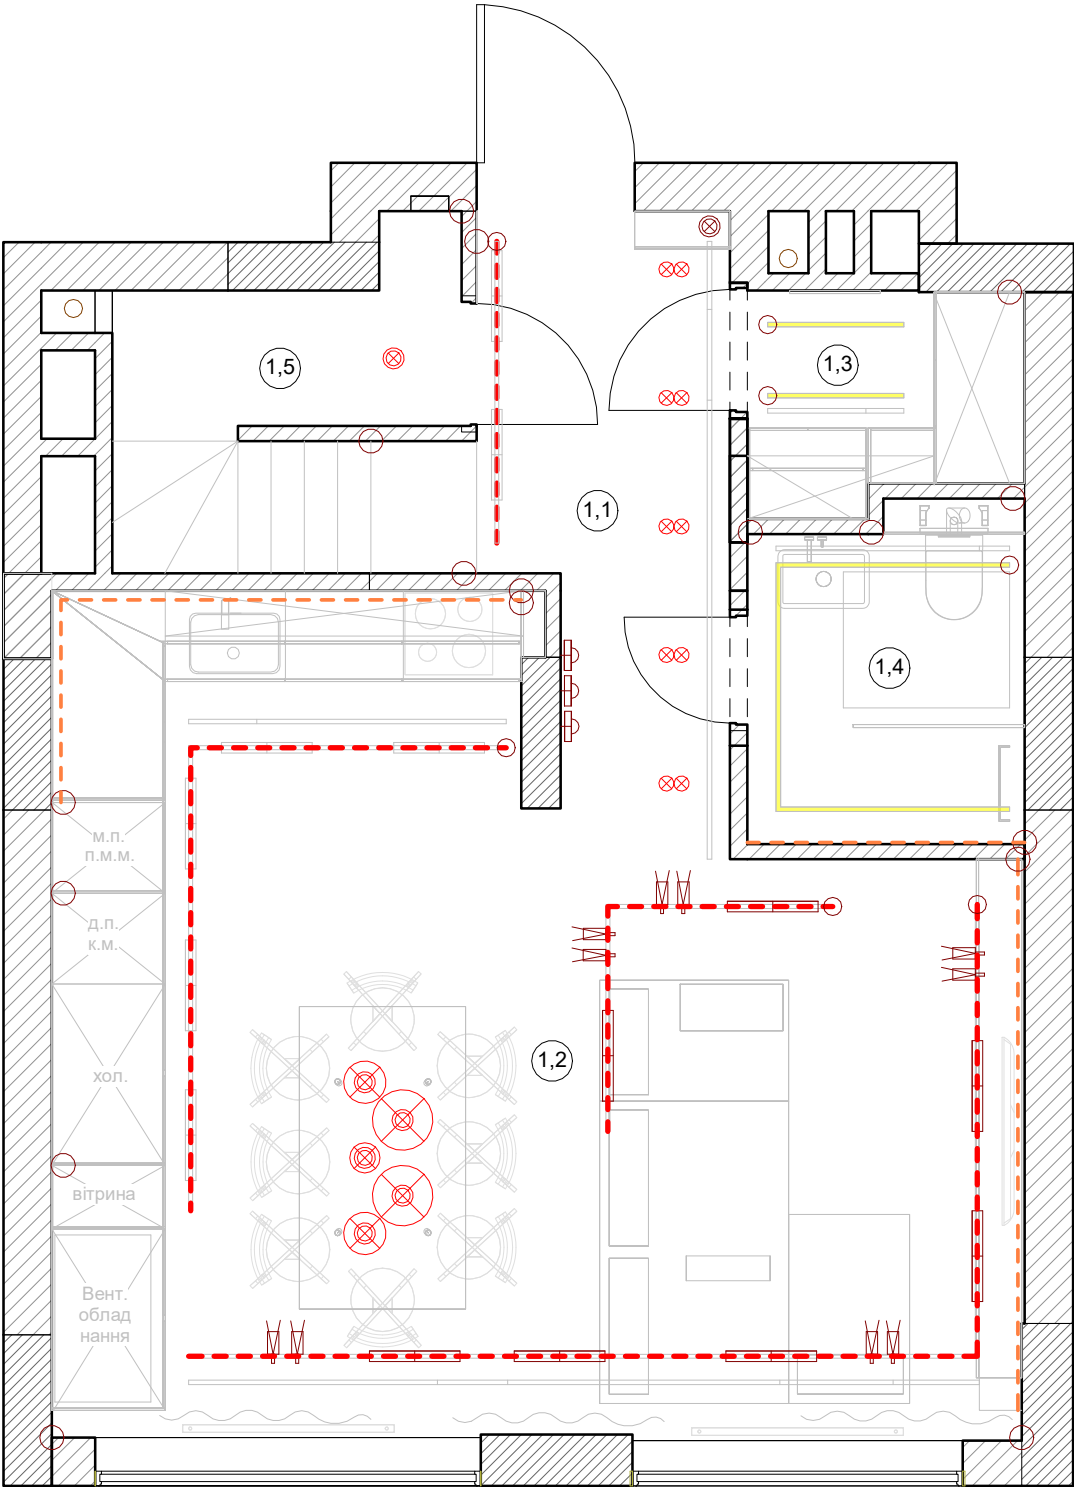

W (B&B)

Схема прив'язки освітлення до
меблів 1 поверх М 1:50

Експлікація приміщення після
монтажу 1 поверх


№	Имя	Площа
1,1	Передпокій	7.14 m²
1,2	Кухня-вітальня	30.67 m²
1,3	Гардеробна	2.52 m²
1,4	Душова	3.98 m²
1,5	Комора під сходами	3.20 m²

Загальна площа 47.51 м кв

Примітки:


	Гіпсовий вбудований подвійний світильник точковий	5 шт
	Світильник стельовий комора тип 1	1 шт
	Спот у трек	10 шт
	Світильник лінійний у трек	14 шт
	Світильник підвісний тип 1	2 шт
	Світильник підвісний тип 2	2 шт
	Світильник підвісний тип 3	1 шт
	Світильник підвісний тип 4	1 шт
	Led стрічка стеля	5,5 м.п.
	Бра	3 шт

Аркуш

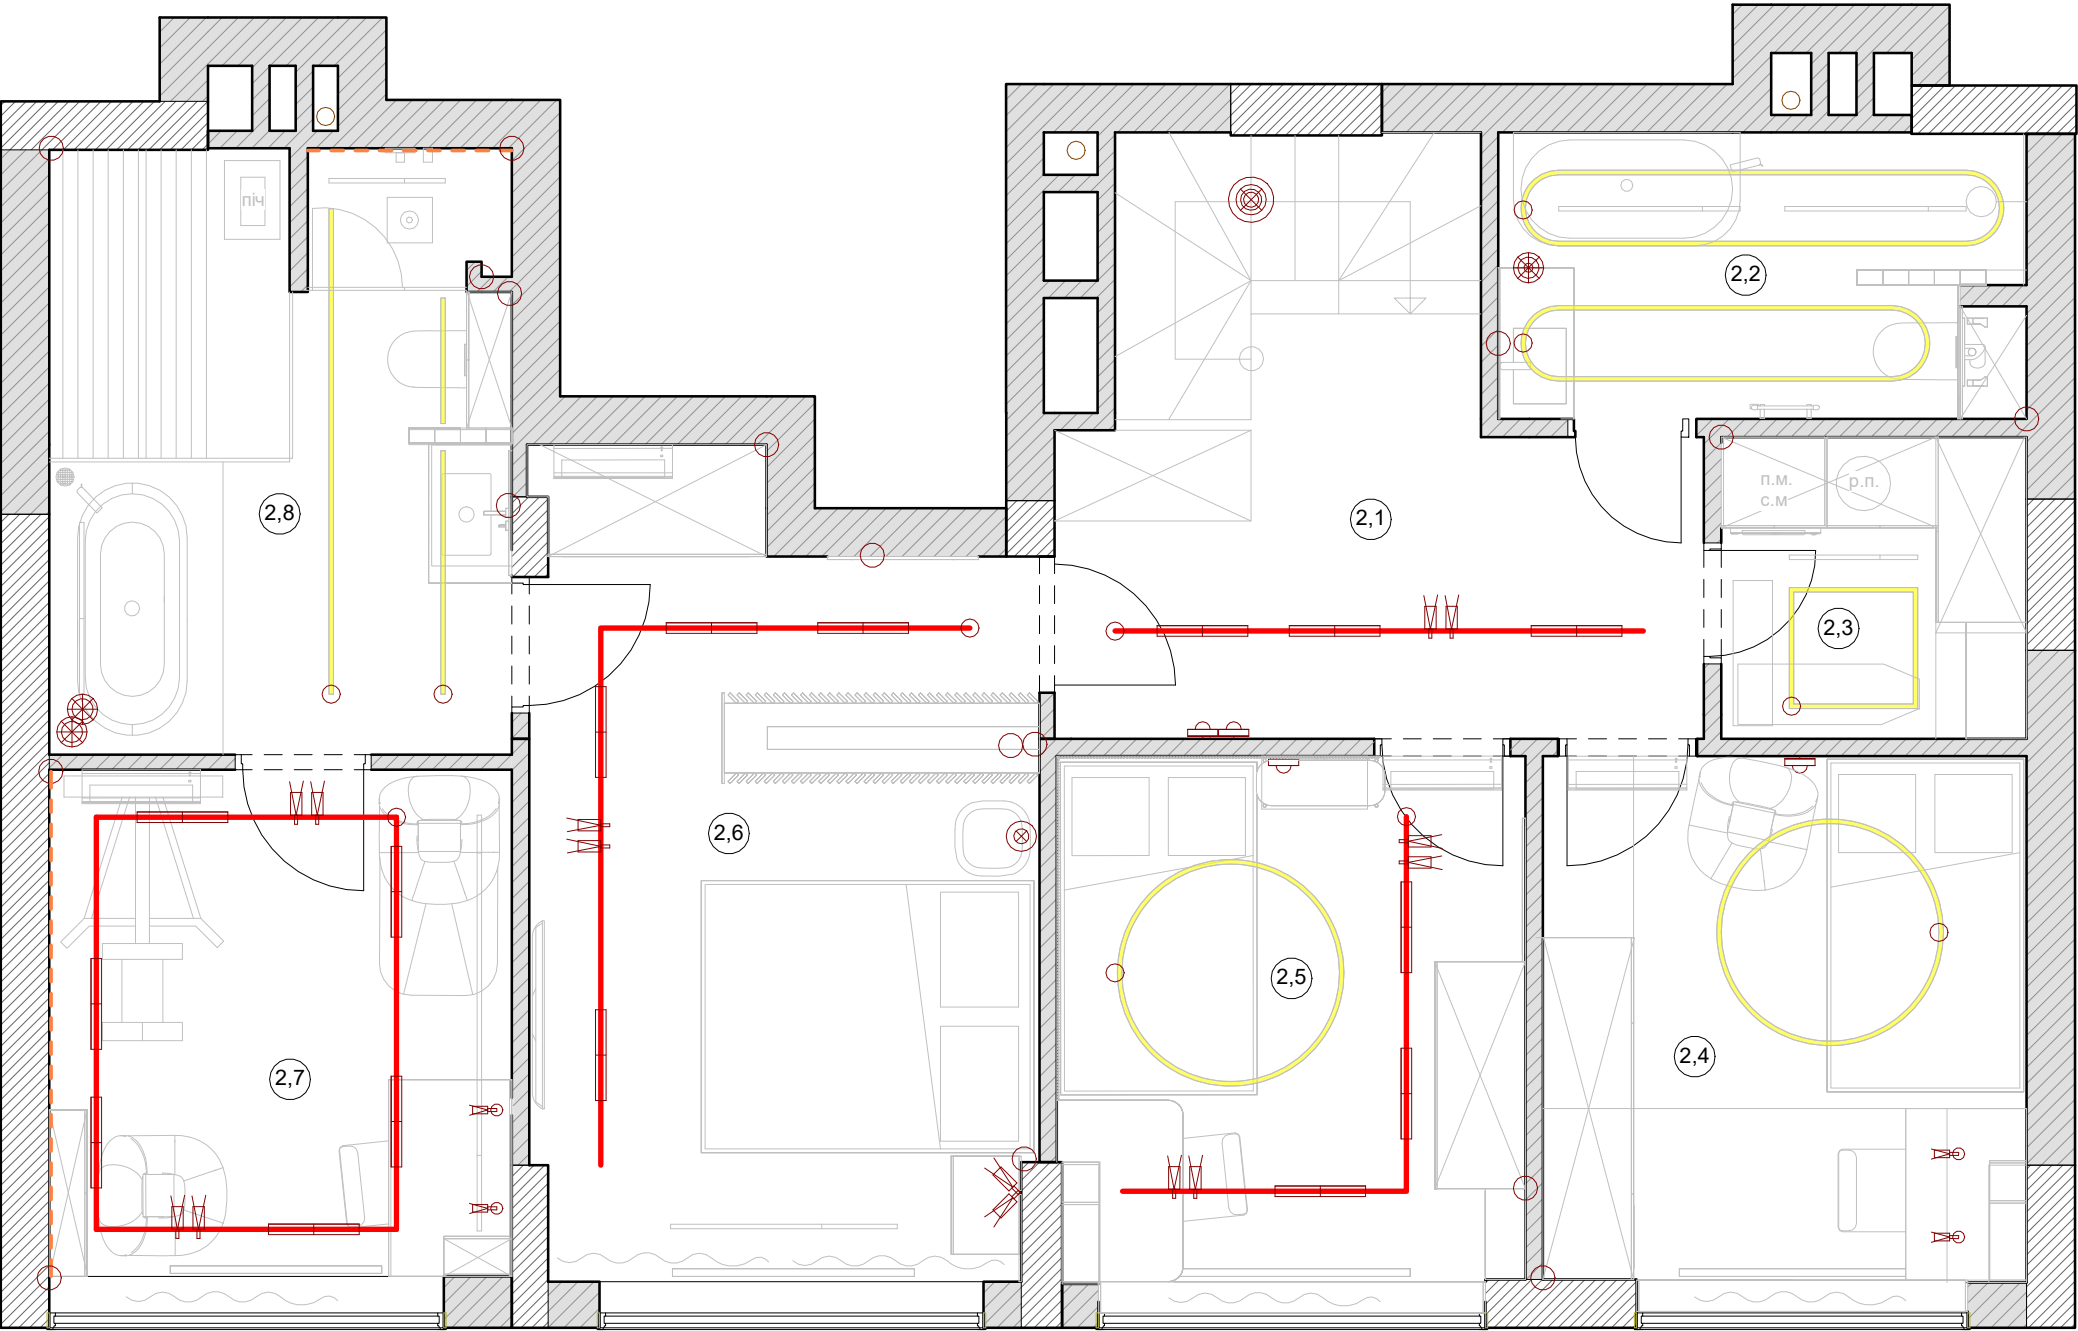

W (Б&В)		
Схема прив'язки освітлення до меблів 2 поверх М 1:50		
Експлікація приміщення після монтажу 2 поверх		
№	Имя	Площа
2,1	Коридор	13.44 m²
2,2	Ванна дитяча	6.55 m²
2,3	Пральня	4.03 m²
2,4	Дитяча 1	11.12 m²
2,5	Дитяча 2	10.78 m²
2,6	Майстер спальня	17.09 m²
2,7	Кабінет	10.25 m²
2,8	Майстер ванна	12.12 m²
Загальна площа		85.32 м кв
Примітки:		
	Спот у трек	14 шт
	Світильник лінійний у трек	16 шт
	Світильник підвісний тип 1	1 шт
	Світильник підвісний тип 2	2 шт
	Світильник підвісний тип 3	1 шт
	Led стрічка стеля	4,8 м.п.
	Бра	4 шт
	Люстра	1 шт
	Спот точковий накладний	4 шт
Аркуш		

Виводи всіх кабелів у приміщенні душової та гардеробної 1 поверх вивести з запасом в 0,5м

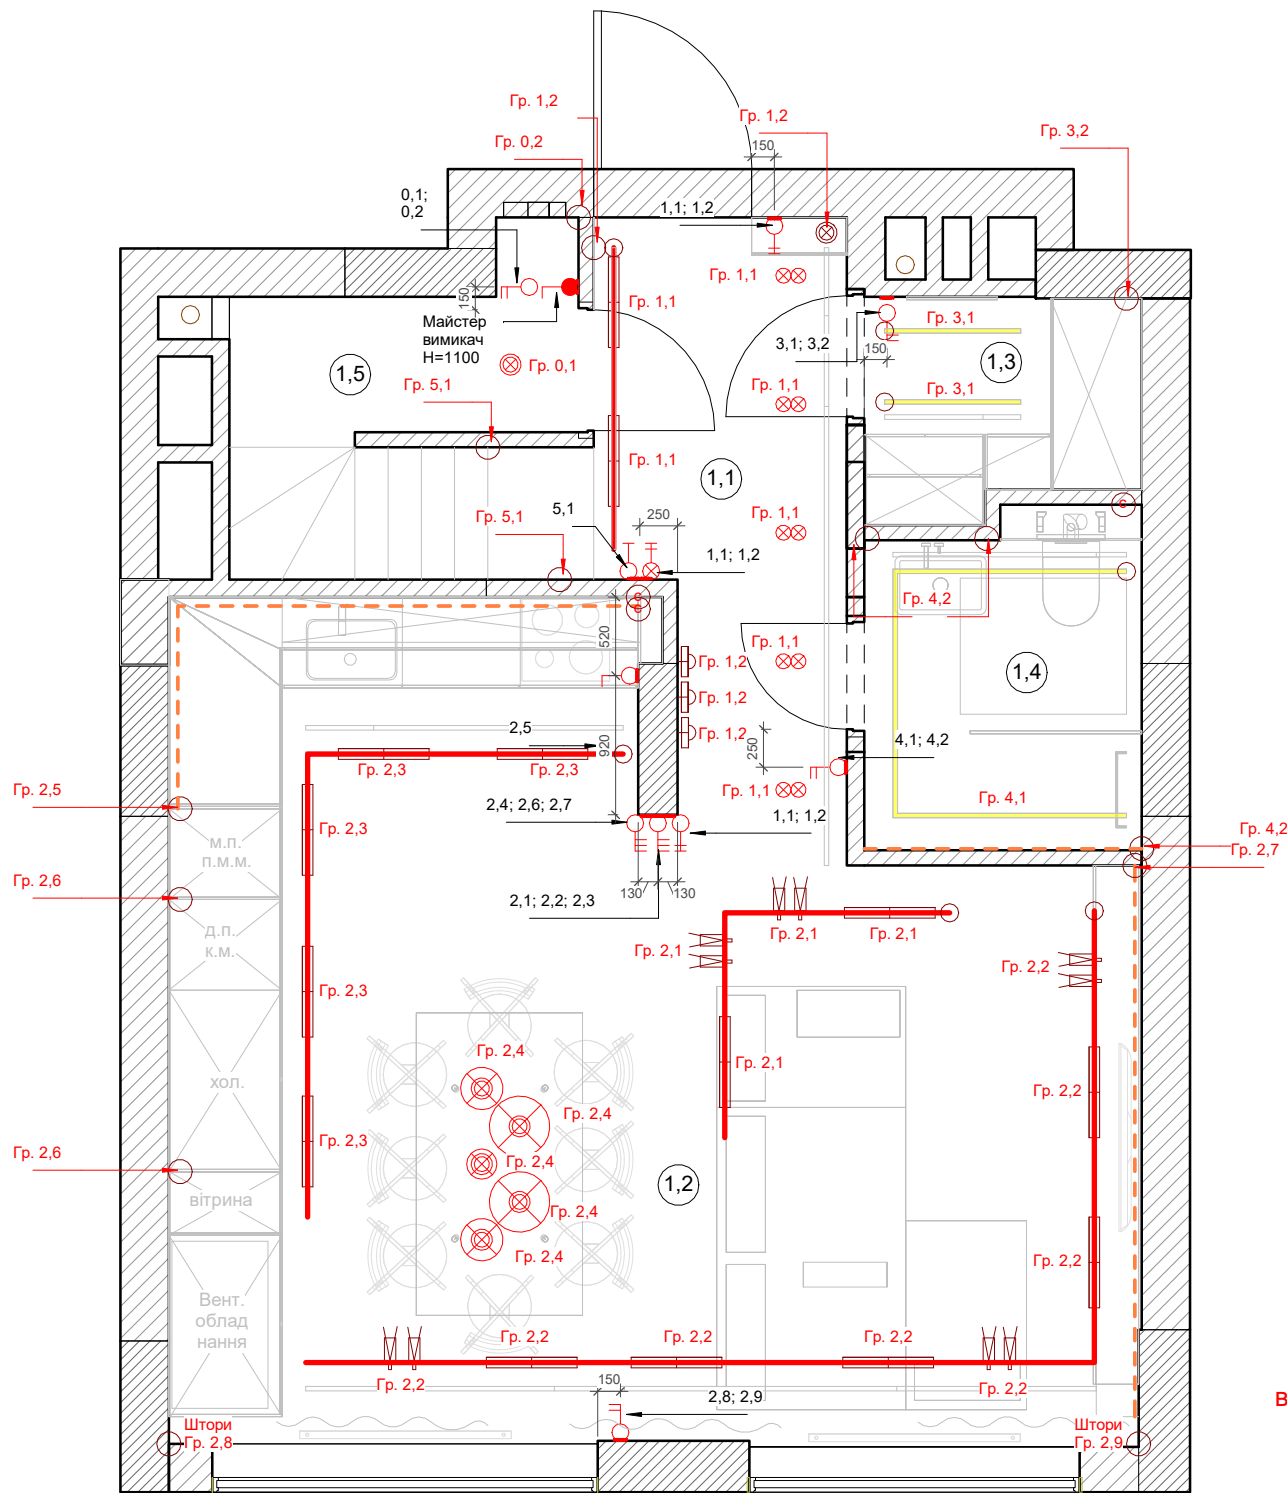

Важливо! Розмір привязки вимикачів та розеток вказаний з урахуванням закладної дверей потаєного монтажу! Якщо закладні відсутні то від існуючого розміру потрібно прибрати 50 мм

W (B&B)

Схема управління освітленням
1 поверх М 1:50

Експлікація приміщення після
монтажу 1 поверх

№	Имя	Площа
1,1	Передпокій	7.14 m²
1,2	Кухня-вітальня	30.67 m²
1,3	Гардеробна	2.52 m²
1,4	Душова	3.98 m²
1,5	Комора під сходами	3.20 m²


Загальна площа 47.51 м кв

Примітки:

	Одноклавішний вимикач	1 шт
	Двоклавішний вимикач	4 шт
	Триклавішний вимикач	2 шт
	Одноклавішний прохідний вимикач	1 шт
	Двоклавішний прохідний вимикач	2 шт
	Двоклавішний перехресний вимикач	1 шт
	Майстер вимикач	1 шт


1. Вимикачі знаходяться на висоті 900 мм від рівня чистої підлоги. В разі вертикального розміщення 900 мм брати від нижнього вимикача.

Аркуш

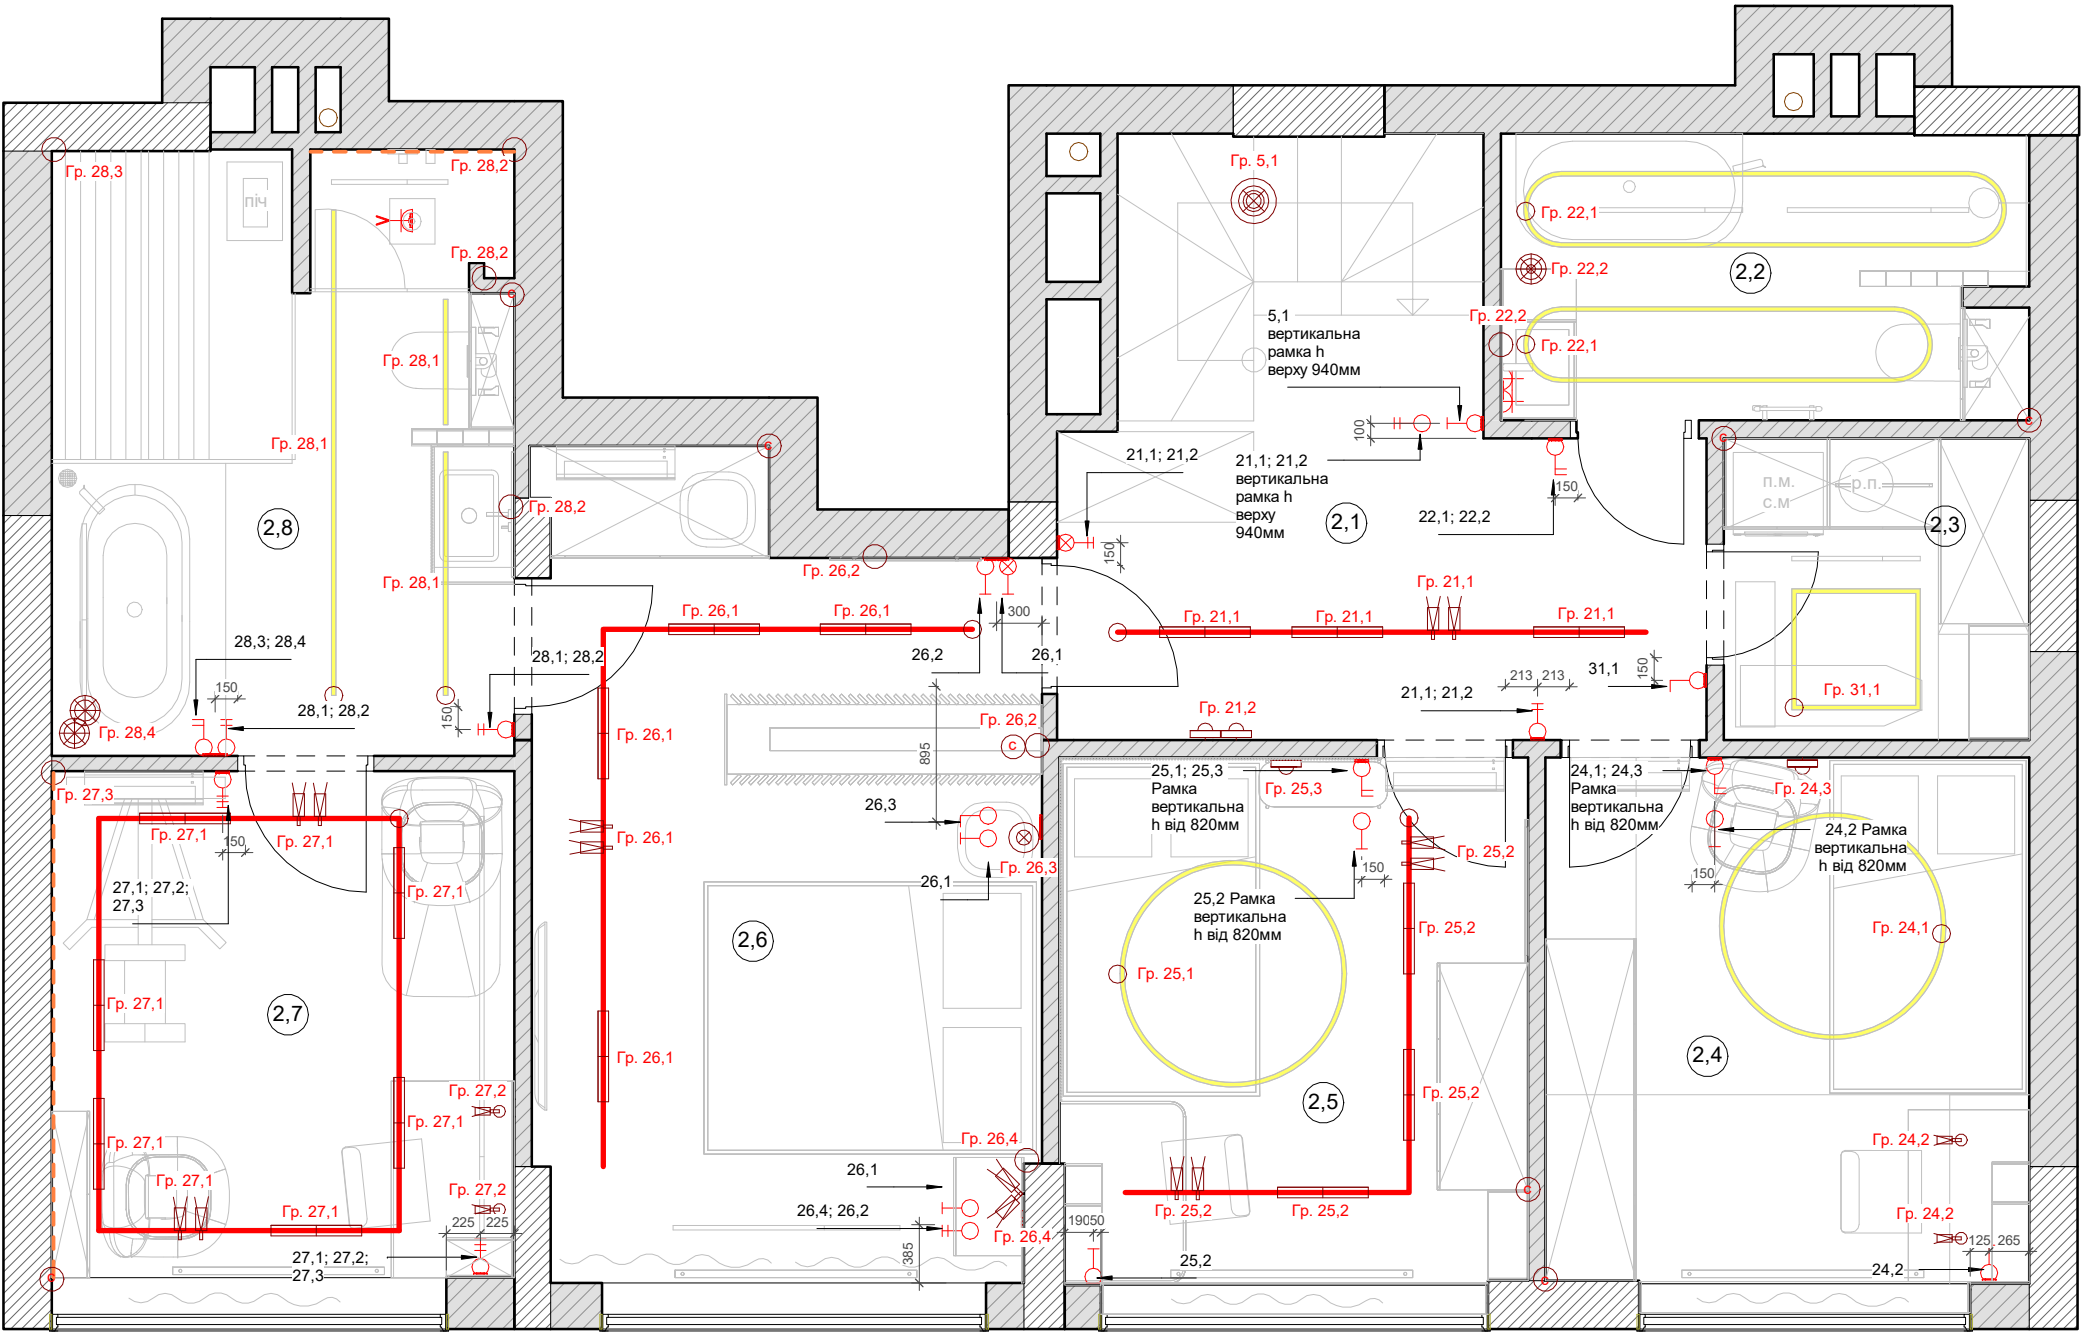

W (Б&В)		
Схема управління освітленням 2 поверх М 1:50		
Експлікація приміщення після монтажу 2 поверх		
№	Имя	Площа
2,1	Коридор	13.44 м²
2,2	Ванна дитяча	6.55 м²
2,3	Пральня	4.03 м²
2,4	Дитяча 1	11.12 м²
2,5	Дитяча 2	10.78 м²
2,6	Майстер спальня	17.09 м²
2,7	Кабінет	10.25 м²
2,8	Майстер ванна	12.12 м²
Загальна площа		85.32 м кв
Примітки:		
	Одноклавішний вимикач	2 шт
	Двоклавішний вимикач	4 шт
	Одноклавішний прохідний вимикач	8 шт
	Двоклавішний прохідний вимикач	5 шт
	Триклавішний вимикач	2 шт
	Одноклавішний перехресний вимикач	1 шт
	Двоклавішний перехресний вимикач	1 шт
1. Вимикачі знаходяться на висоті 900 мм від рівня чистої підлоги. В разі вертикального розміщення 900 мм брати від нижнього вимикача.		
Аркуш		

Виводи всіх кабелів у приміщенні душової та гардеробної 1 поверх вивести з запасом в 0,5м

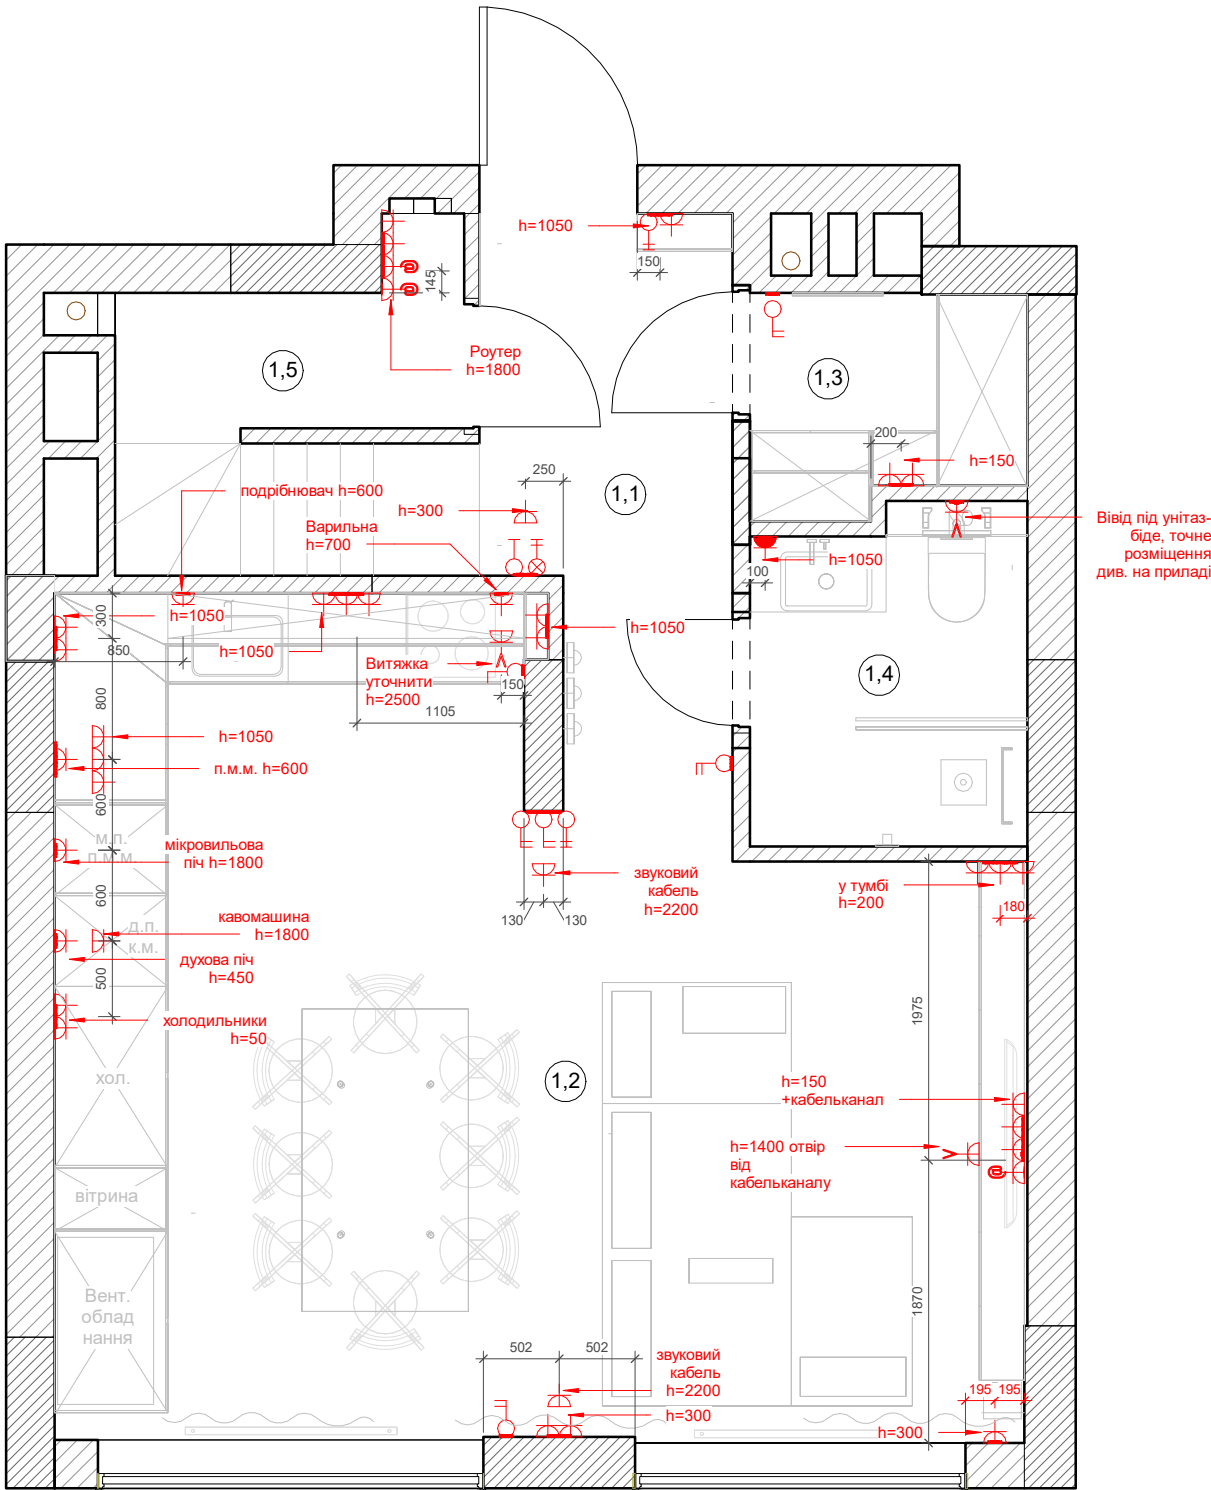

Важливо! Розмір привязки вимикачів та розеток вказаний з урахуванням закладної дверей потаємного монтажу! Якщо закладні відсутні то від існуючого розміру потрібно прибрати 50 мм

W (B&B)

Схема розміщення розеток
1 поверх М 1:50

Експлікація приміщення після монтажу 1 поверх

№	Имя	Площа
1,1	Передпокій	7.14 m²
1,2	Кухня-вітальня	30.67 m²
1,3	Гардеробна	2.52 m²
1,4	Душова	3.98 m²
1,5	Комора під сходами	3.20 m²


Загальна площа 47.51 м кв

Примітки:

	Одноклавішний вимикач	2 шт
	Двоклавішний вимикач	3 шт
	Триклавішний вимикач	2 шт
	Одноклавішний прохідний вимикач	1 шт
	Двоклавішний прохідний вимикач	2 шт
	Двоклавішний перехресний вимикач	1 шт
	Майстер вимикач	1 шт
	Розетка 220V	28 шт
	Вологозахисна розетка 220V	1 шт
	Інтернет розетка	3 шт




1. Вимикачі знаходяться на висоті 900 мм від рівня чистої підлоги. В разі вертикального розміщення 900 мм брати від нижнього вимикача.

Аркуш

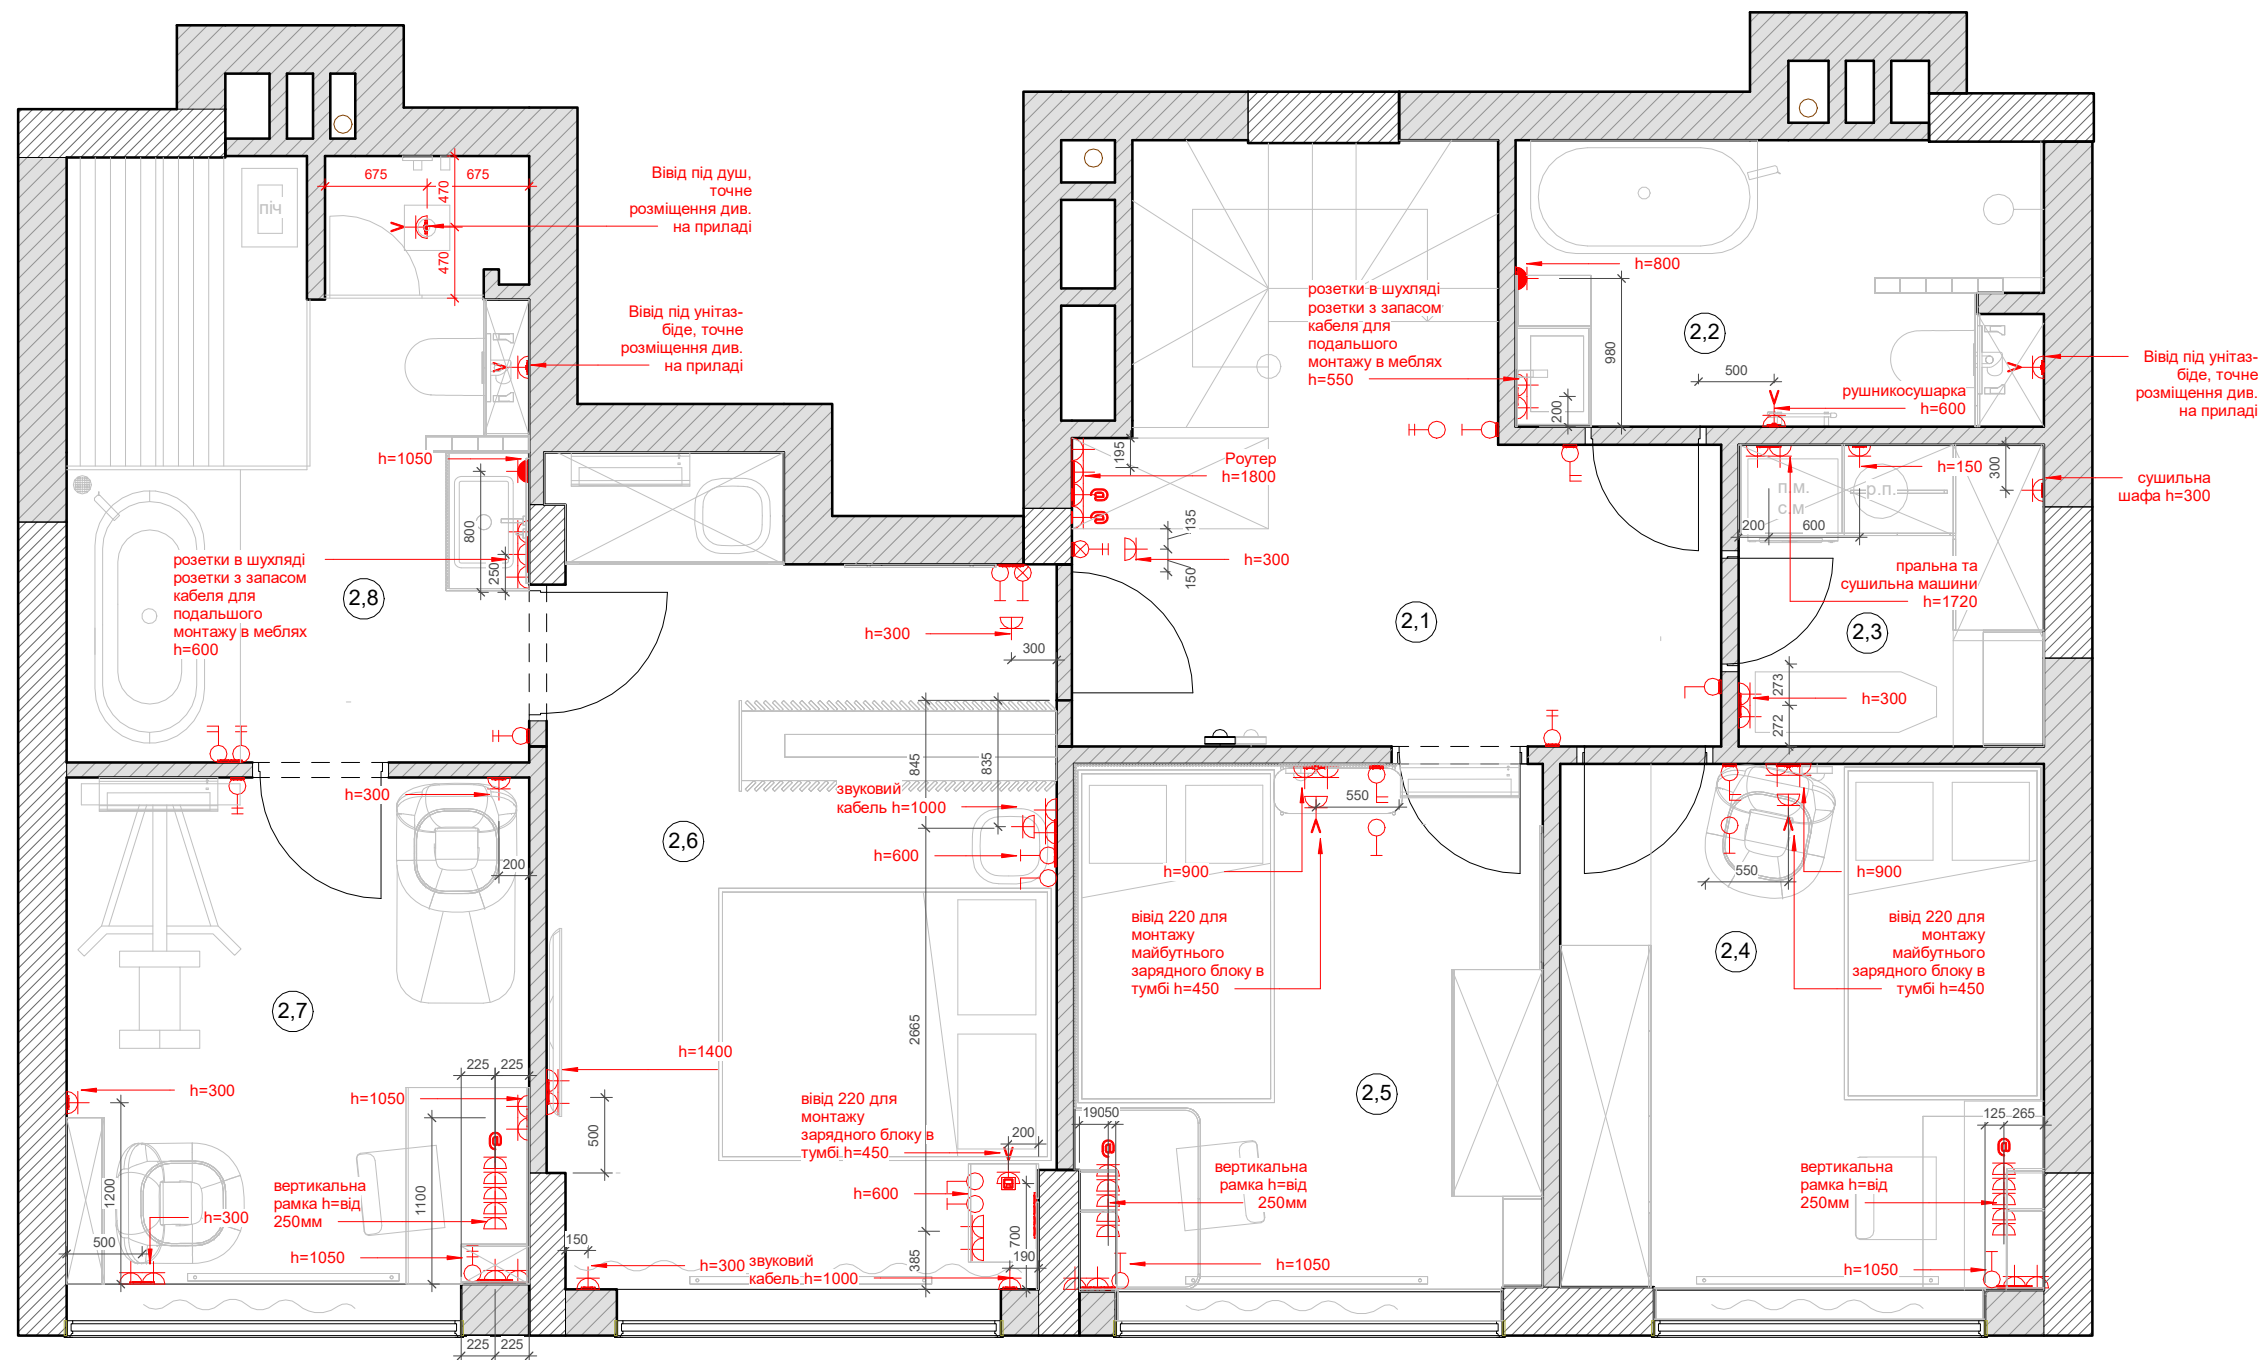


Важливо! Розмір привязки вимикачів та розеток вказаний з урахуванням закладної дверей потаєного монтажу! Якщо закладні відсутні то від існуючого розміру потрібно прибрати 50 мм

W (Б&В)		
Схема розміщення розеток 2 поверх М 1:50		
Експлікація приміщення після монтажу 2 поверх		
№	Имя	Площа
2,1	Коридор	13.44 м²
2,2	Ванна дитяча	6.55 м²
2,3	Пральня	4.03 м²
2,4	Дитяча 1	11.12 м²
2,5	Дитяча 2	10.78 м²
2,6	Майстер спальня	17.09 м²
2,7	Кабінет	10.25 м²
2,8	Майстер ванна	12.12 м²
Загальна площа		85.32 м кв
Примітки:		
	Одноклавішний вимикач	2 шт
	Двоклавішний вимикач	4 шт
	Одноклавішний прохідний вимикач	8 шт
	Двоклавішний прохідний вимикач	5 шт
	Триклавішний вимикач	2 шт
	Одноклавішний перехресний вимикач	1 шт
	Двоклавішний перехресний вимикач	1 шт
	Розетка 220V	36 шт
	Вологозахисна розетка 220V	2 шт
	Інтернет розетка	6 шт
1. Вимикачі знаходяться на висоті 900 мм від рівня чистої підлоги. В разі вертикального розміщення 900 мм брати від нижнього вимикача.		
Аркуш		


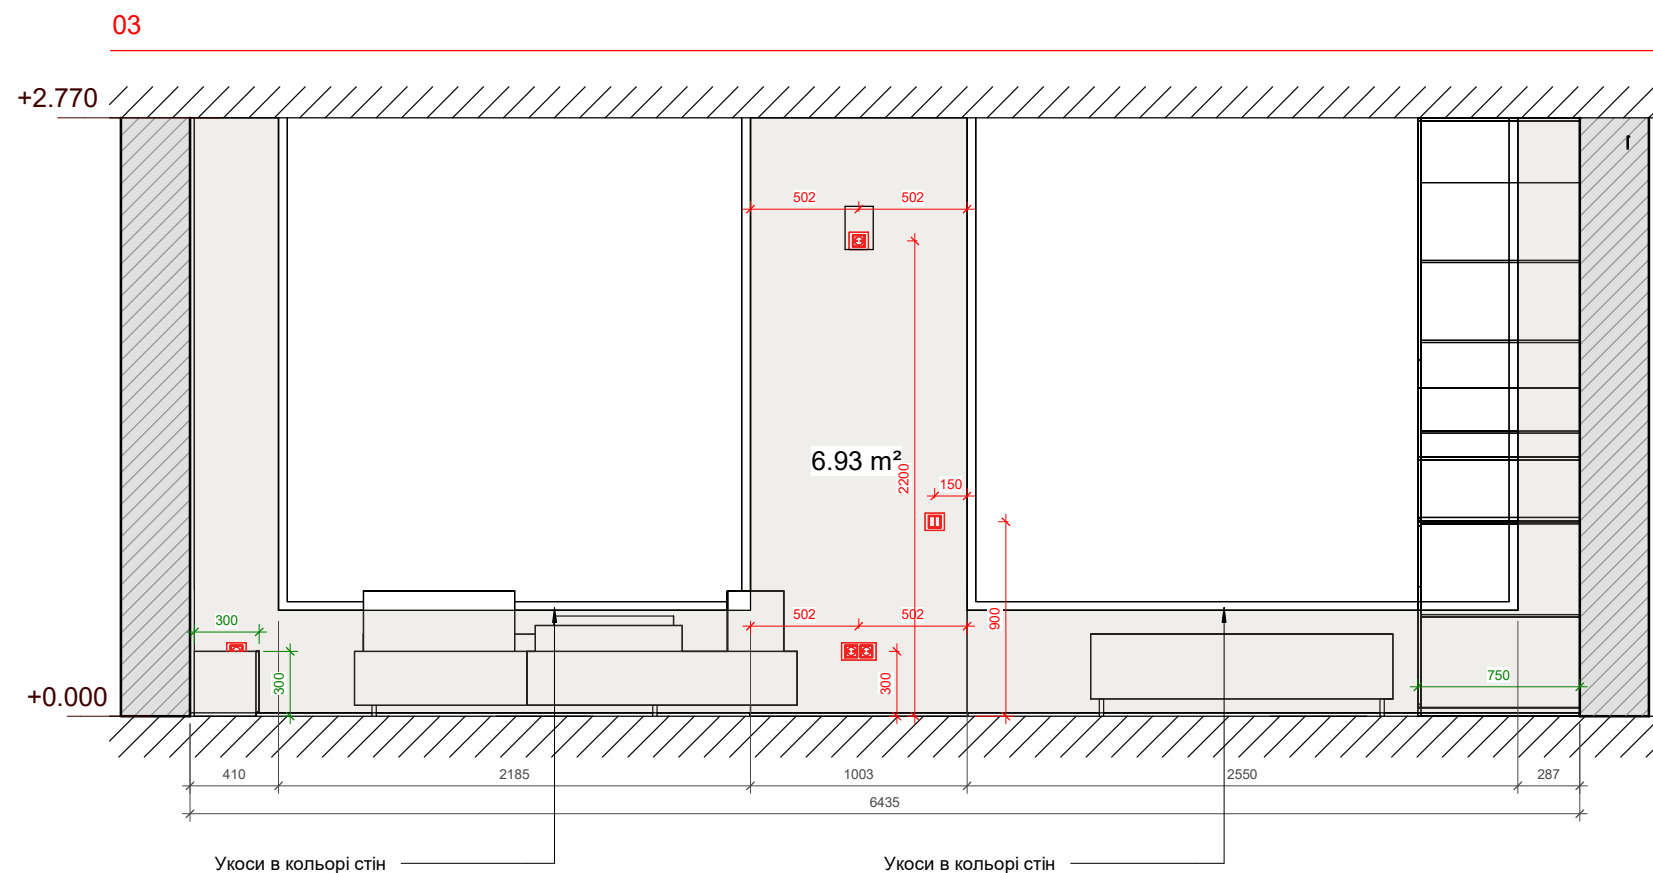
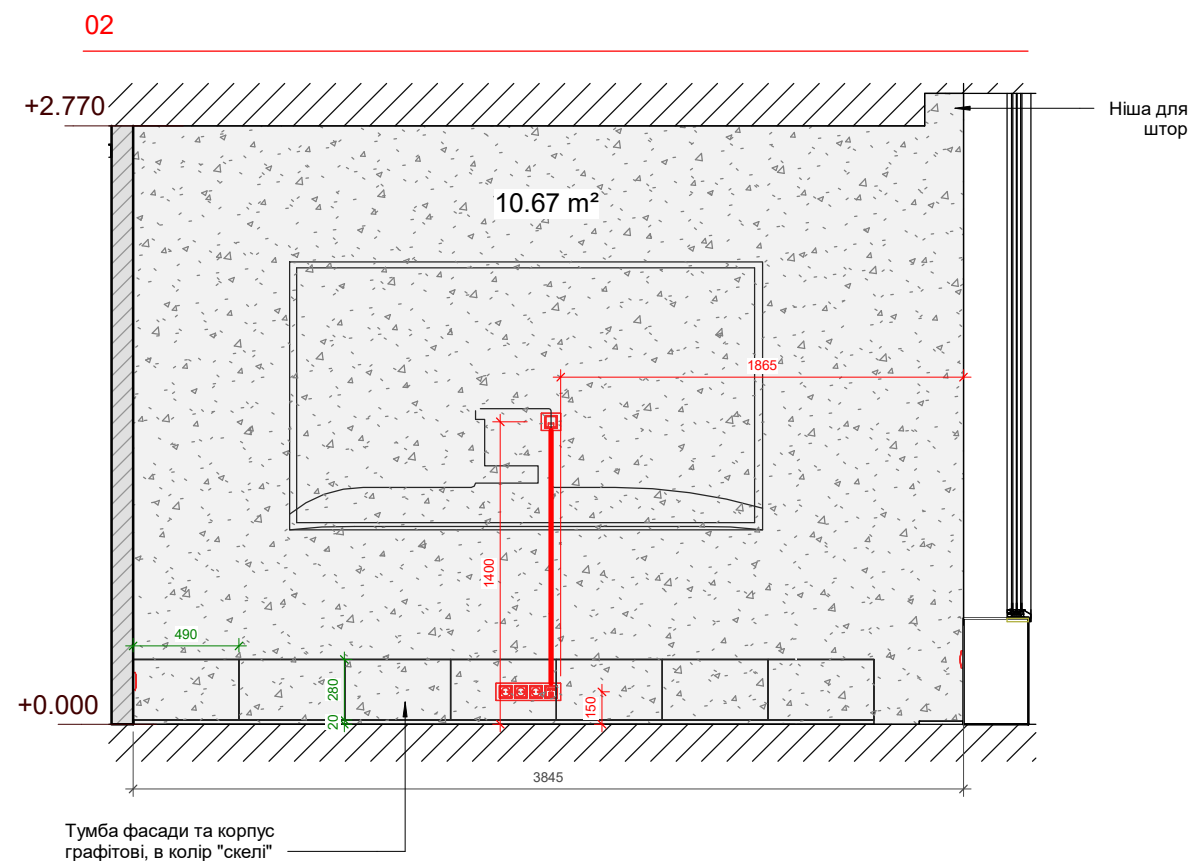
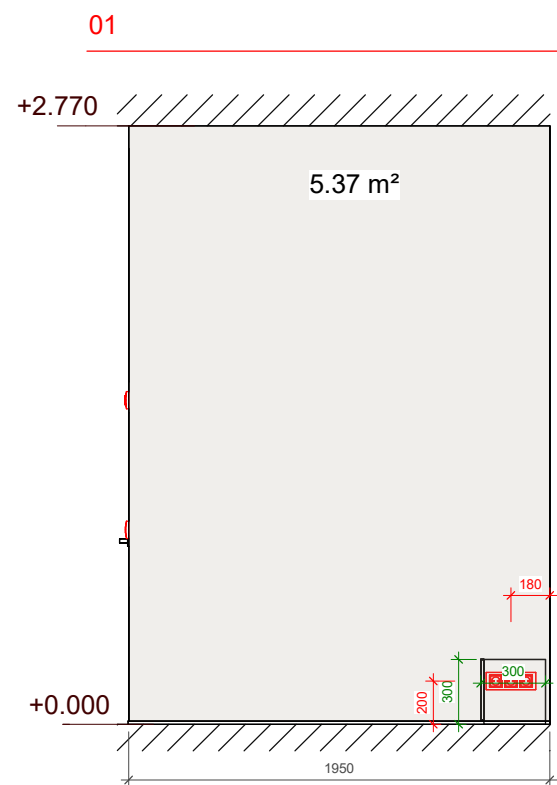


W (B&B)		
План-схема та розгортки Кухня-вітальня М 1:35		
Експлікація приміщення після монтажу 1 поверх		
№	Имя	Площа
1,1	Передпокій	7.14 m²
1,2	Кухня-вітальня	30.67 m²
1,3	Гардеробна	2.52 m²
1,4	Душова	3.98 m²
1,5	Комора під сходами	3.20 m²
Загальна площа		47.51 м кв
Примітки:		
	Покфарбування Тип1 (світлий теплий сірий)	14 м кв
	Штукатурка графітова "скеля"	11 м кв

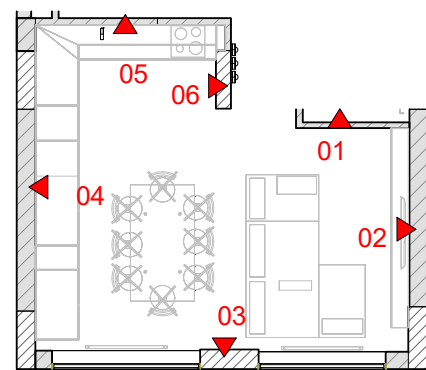


1. Кількість матеріалів надано без урахування швів/підрізки/запасу.
2. Всі виміри приміщення прийняті без врахування вирівнювання стін. Перед замовленням вбудованих меблів, провести фінальні заміри.
3. Кількість матеріалів надано умовно, без врахування швів/підрізки/запасу. Виконати точні розрахунки після додаткових обмірів в ході будівництва.

Аркуш	

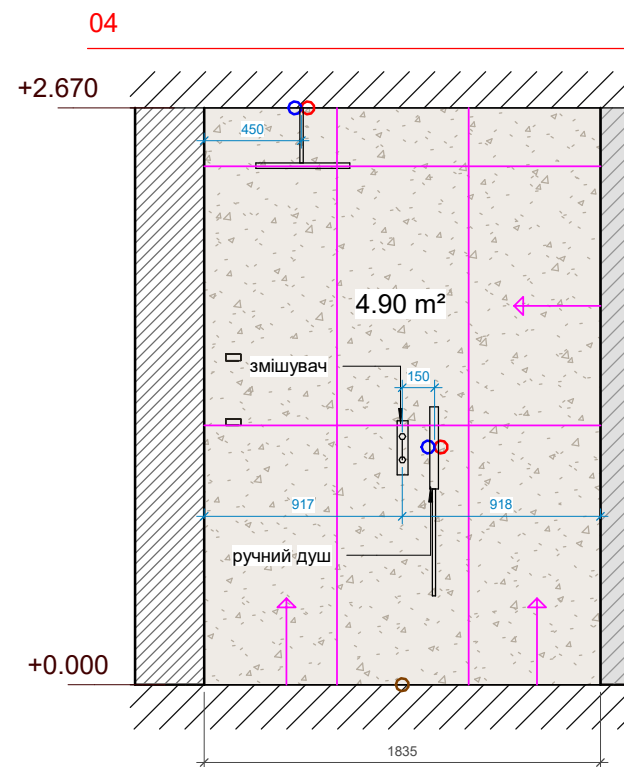
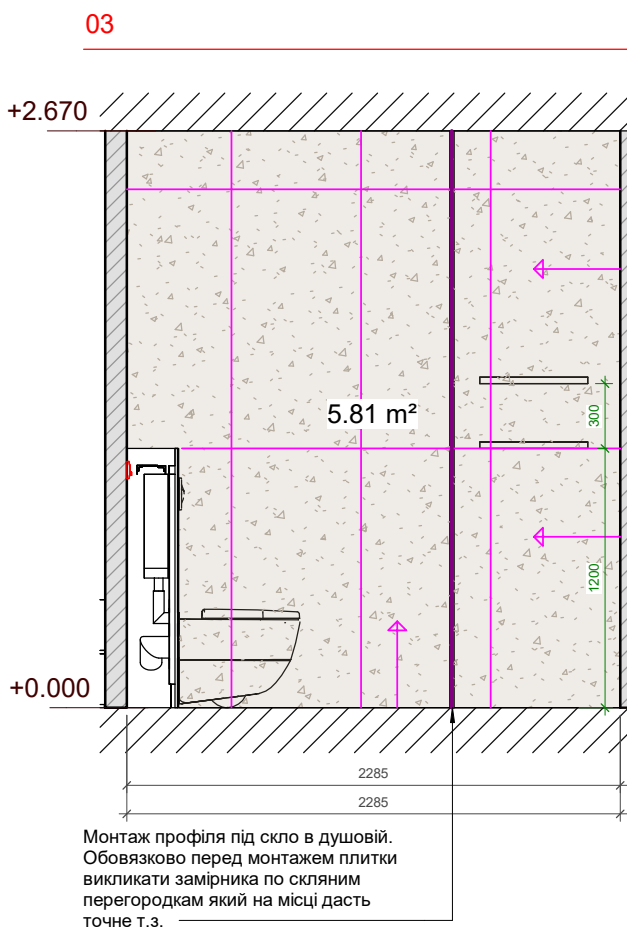
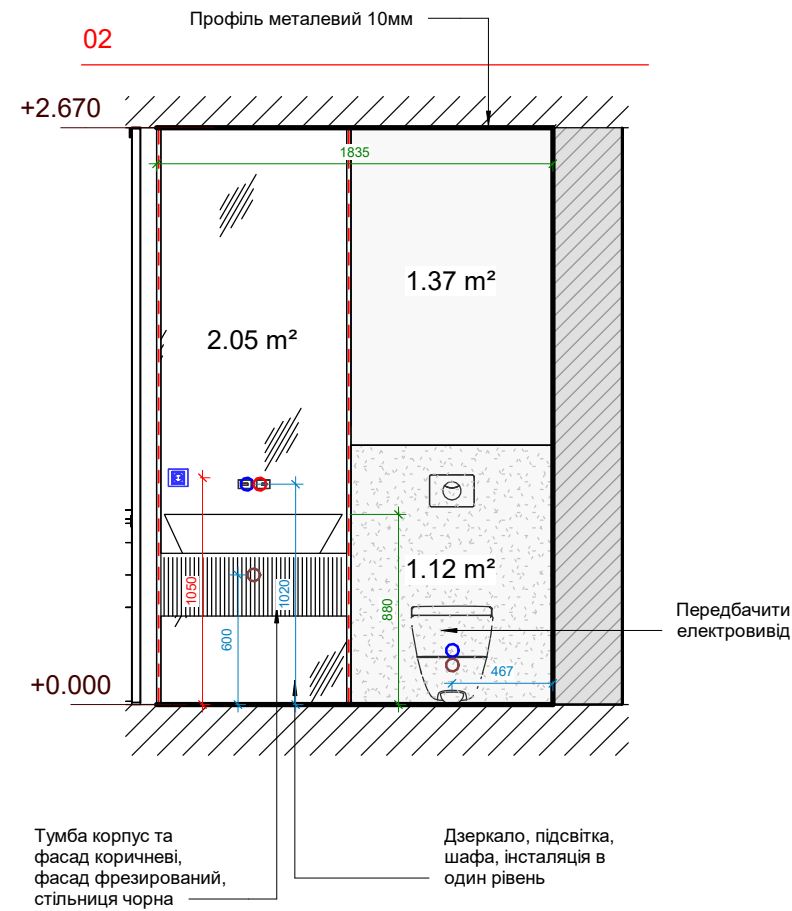
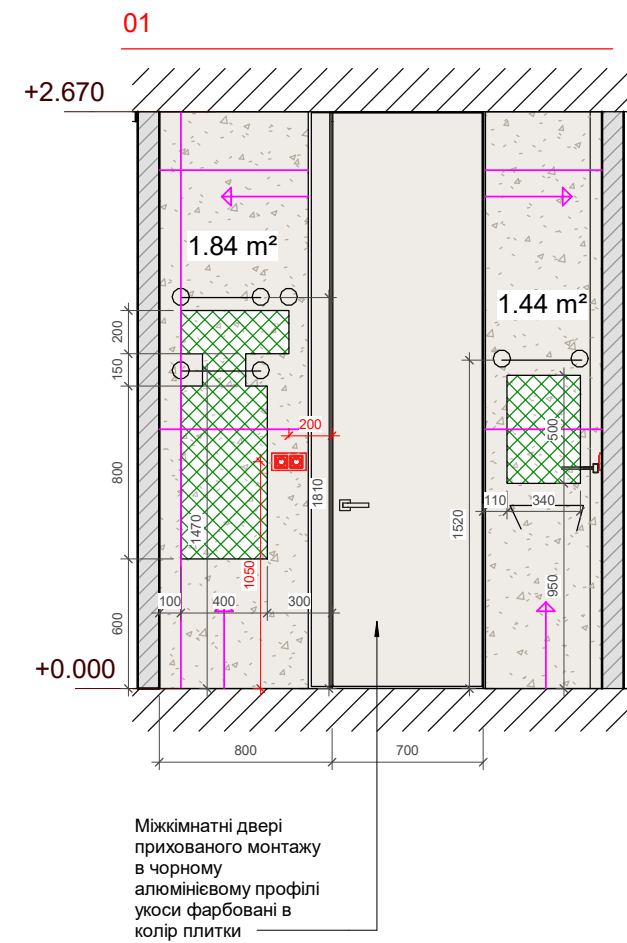


W (B&B)		
План-схема та розгортки Душова М 1:35		
Експлікація приміщення після монтажу 1 поверх		
№	Имя	Площа
1,1	Передпокій	7.14 m²
1,2	Кухня-вітальня	30.67 m²
1,3	Гардеробна	2.52 m²
1,4	Душова	3.98 m²
1,5	Комора під сходами	3.20 m²
Загальна площа		47.51 м кв
Примітки:		
	Технічне фарбування за меблями	4 м кв
	Мікроцемент	2 м кв
	Плитка Тип1 600* 1200мм	14 м кв

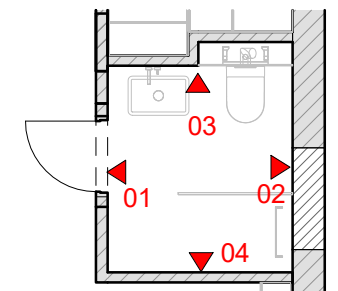


1. Кількість матеріалів надано без урахування швів/підрізки/запасу.
2. Всі виміри приміщення прийняті без урахування вирівнювання стін. Перед замовленням вбудованих меблів, провести фінальні заміри.
3. Кількість матеріалів надано умовно, без урахування швів/підрізки/запасу. Виконати точні розрахунки після додаткових обмірів в ході будівництва.

Аркуш	


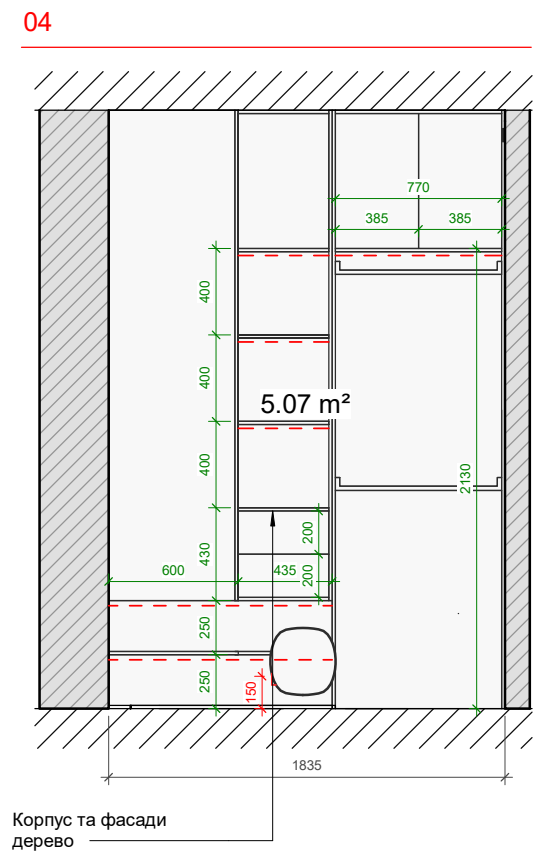
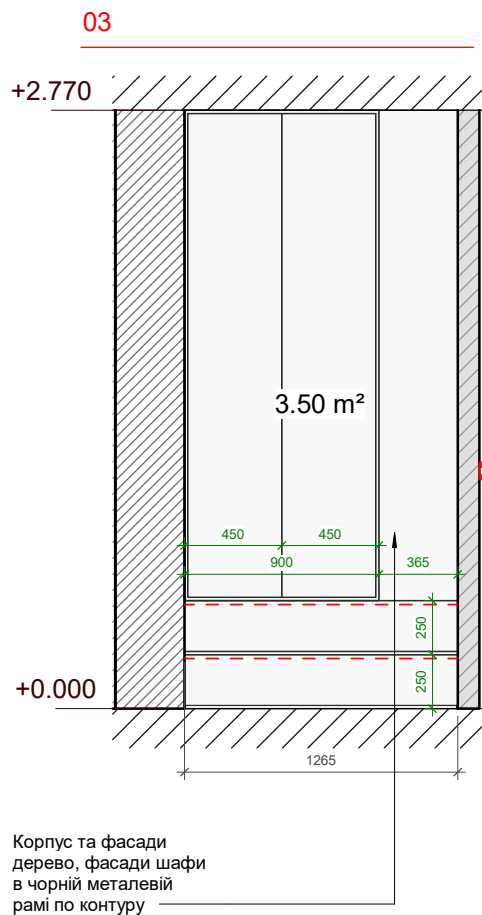
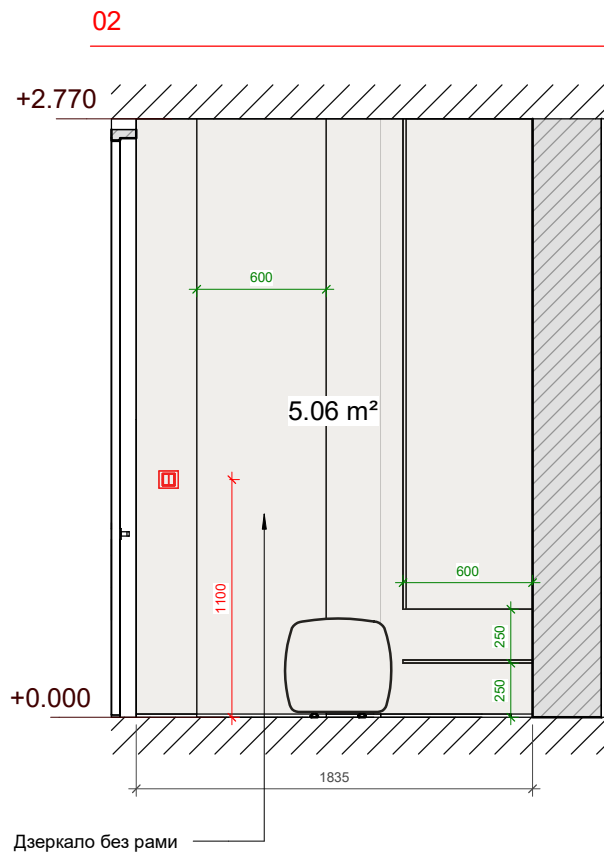
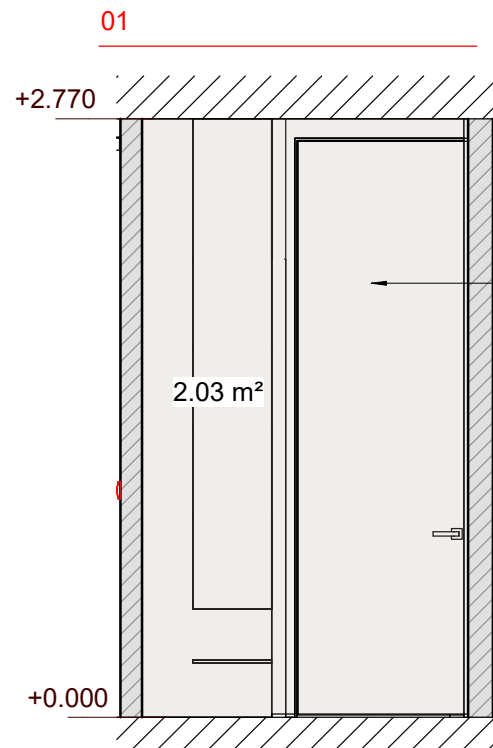


W (B&B)		
План-схема та розгортки Гардеробна М 1:35		
Експлікація приміщення після монтажу 1 поверх		
№	Имя	Площа
1,1	Передпокій	7.14 m²
1,2	Кухня-вітальня	30.67 m²
1,3	Гардеробна	2.52 m²
1,4	Душова	3.98 m²
1,5	Комора під сходами	3.20 m²
Загальна площа		47.51 м кв
Примітки:		
	Технічне фарбування за меблями	9 м кв
	Пофарбування Тип1 (світлий теплий сірий)	9 м кв

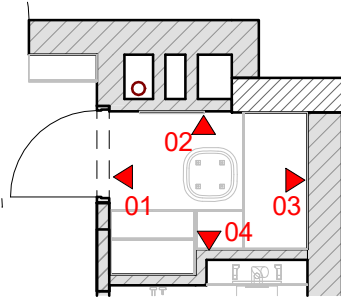


1. Кількість матеріалів надано без урахування швів/підрізки/запасу.
2. Всі виміри приміщення прийняті без урахування вирівнювання стін. Перед замовленням вбудованих меблів, провести фінальні заміри.
3. Кількість матеріалів надано умовно, без урахування швів/підрізки/запасу. Виконати точні розрахунки після додаткових обмірів в ході будівництва.

Аркуш

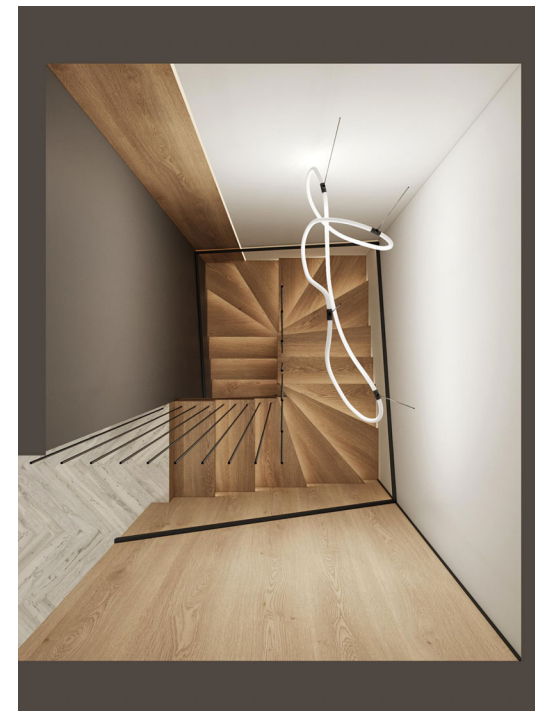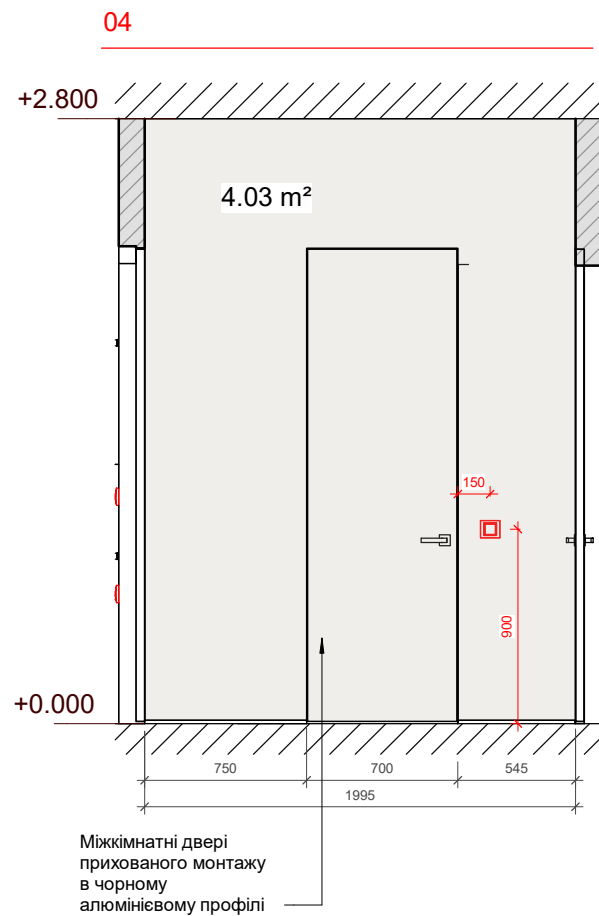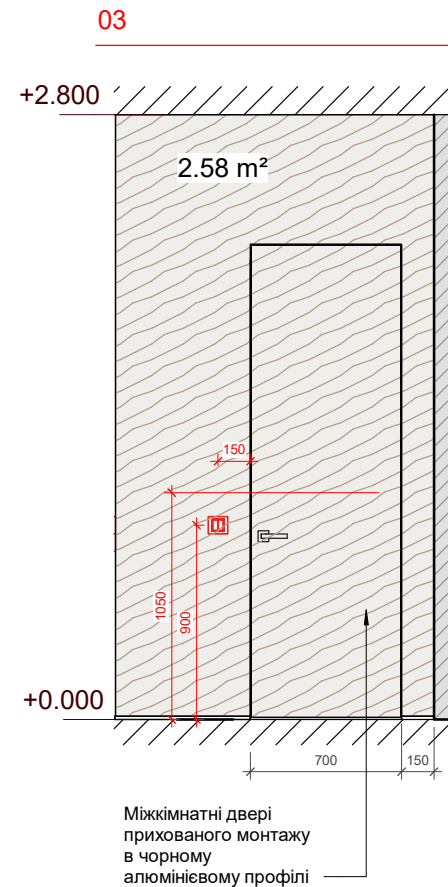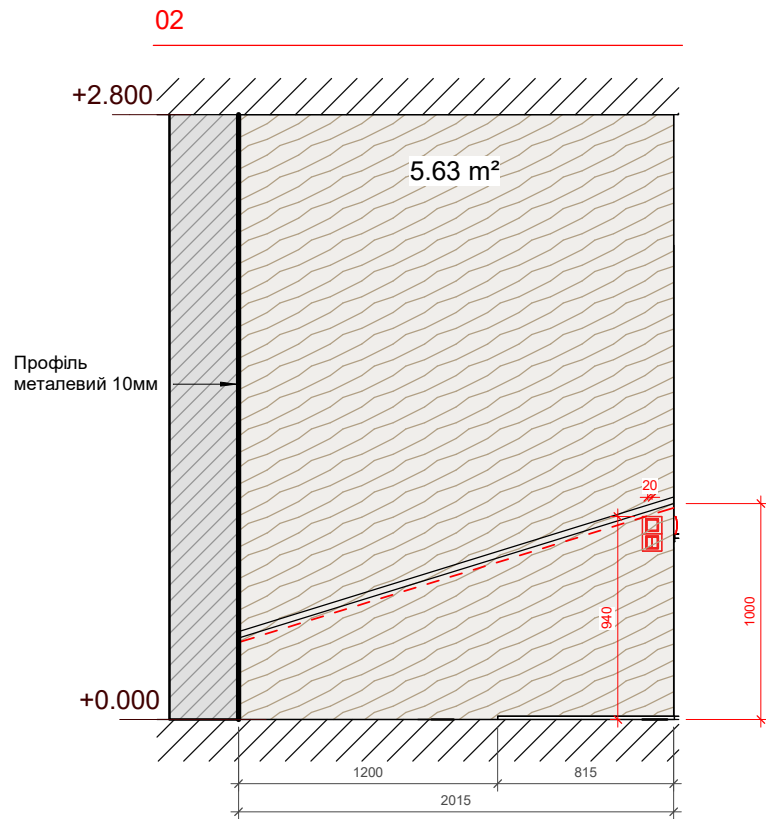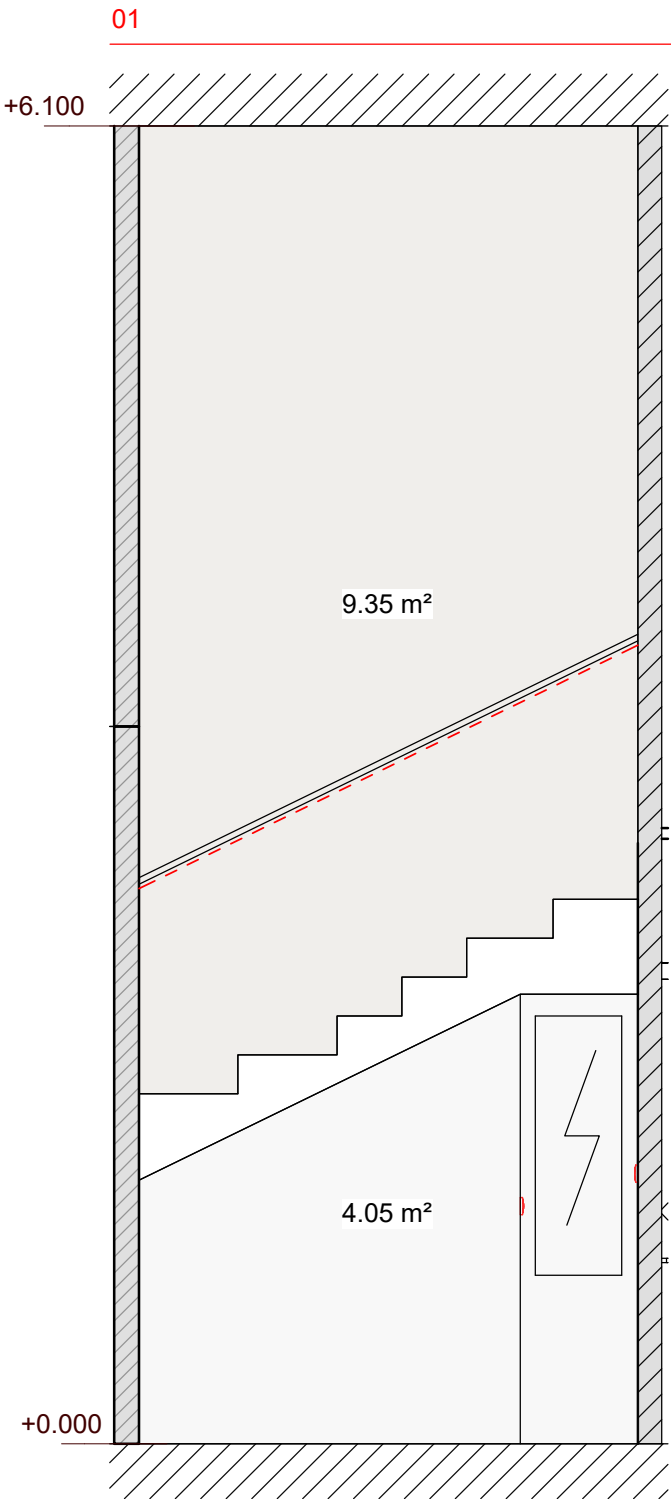


W (B&B)		
План-схема та розгортки Коридор 2 поверх М 1:35		
Експлікація приміщення після монтажу 2 поверх		
№	Имя	Площа
2,1	Коридор	13.44 m²
2,2	Ванна дитяча	6.55 m²
2,3	Пральня	4.03 m²
2,4	Дитяча 1	11.12 m²
2,5	Дитяча 2	10.78 m²
2,6	Майстер спальня	17.09 m²
2,7	Кабінет	10.25 m²
2,8	Майстер ванна	12.12 m²
Загальна площа		85.32 м кв
Примітки:		
	Технічне фарбування за меблями	5 м кв
	Пофарбування Тип1 (світлий теплий сірий)	15 м кв
	Шпон	10 м кв

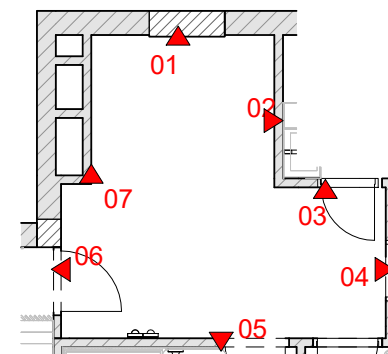


1. Кількість матеріалів надано без урахування швів/підрізки/запасу.
2. Всі виміри приміщення прийняті без врахування вирівнювання стін. Перед замовленням вбудованих меблів, провести фінальні заміри.
3. Кількість матеріалів надано умовно, без врахування швів/підрізки/запасу. Виконати точні розрахунки після додаткових обмірів в ході будівництва.

Аркуш	


05

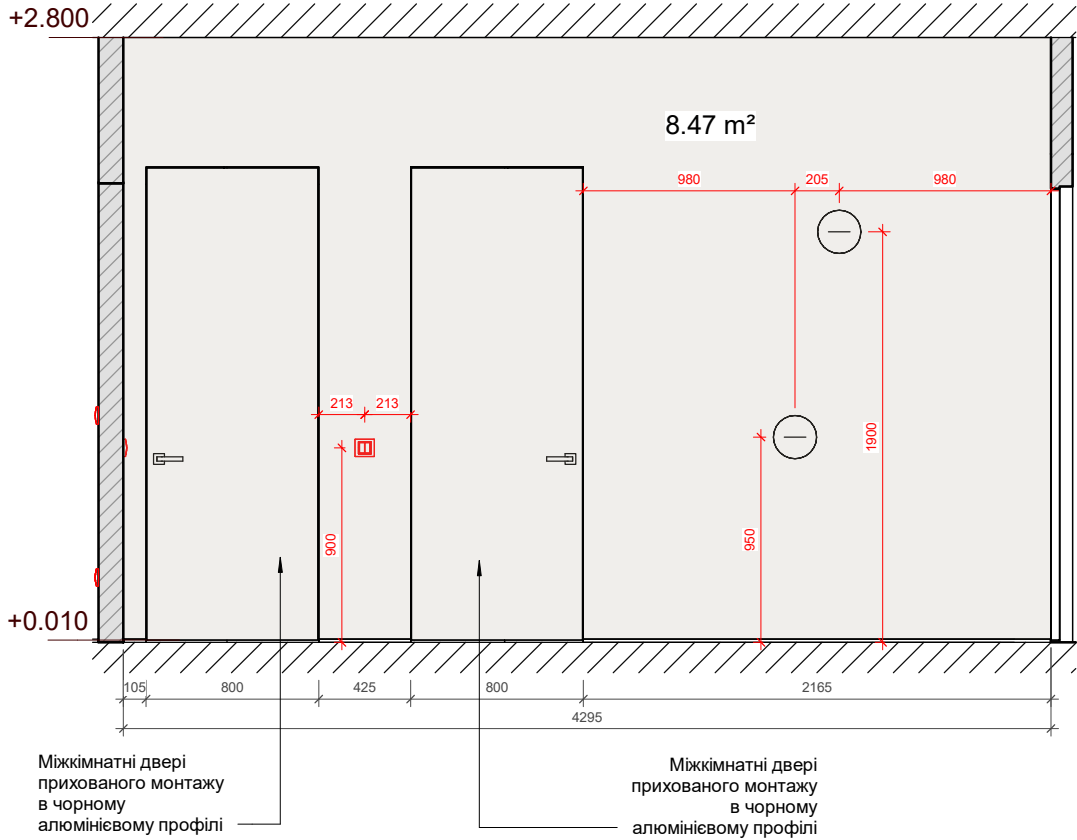

06

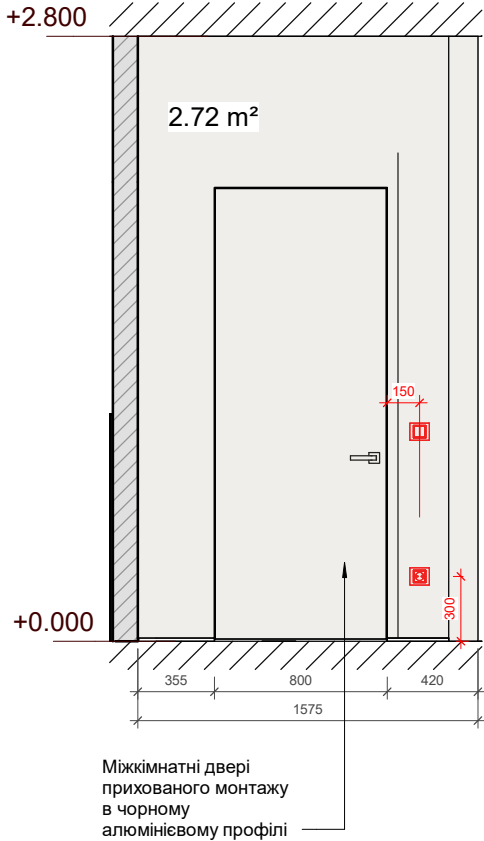

07

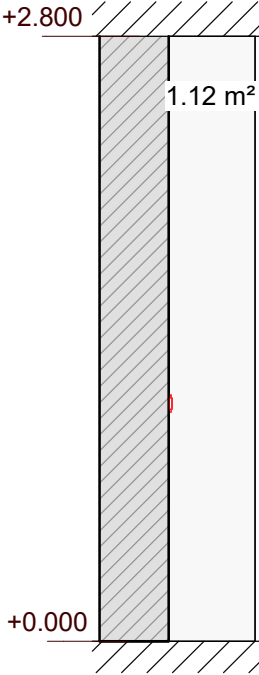

W (Б&В)

План-схема та розгортки Коридор
2 поверх М 1:35


**Експлікація приміщення після
монтажу 2 поверх**

№	Имя	Площа
2,1	Коридор	13.44 m²
2,2	Ванна дитяча	6.55 m²
2,3	Пральня	4.03 m²
2,4	Дитяча 1	11.12 m²
2,5	Дитяча 2	10.78 m²
2,6	Майстер спальня	17.09 m²
2,7	Кабінет	10.25 m²
2,8	Майстер ванна	12.12 m²

Загальна площа 85.32 м кв

Примітки:


	Технічне фарбування за меблями	2 м кв
	Пофарбування Тип1 (світлий теплий сірий)	13 м кв

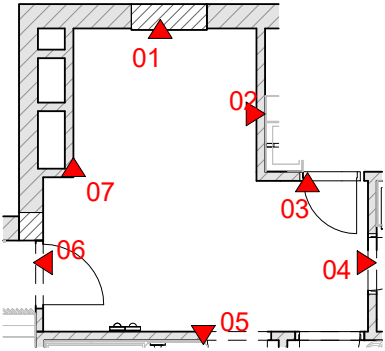


1. Кількість матеріалів надано без урахування швів/підрізки/запасу.
2. Всі виміри приміщення прийняті без врахування вирівнювання стін. Перед замовленням вбудованих меблів, провести фінальні заміри.
3. Кількість матеріалів надано умовно, без врахування швів/підрізки/запасу. Виконати точні розрахунки після додаткових обмірів в ході будівництва.

Аркуш


01

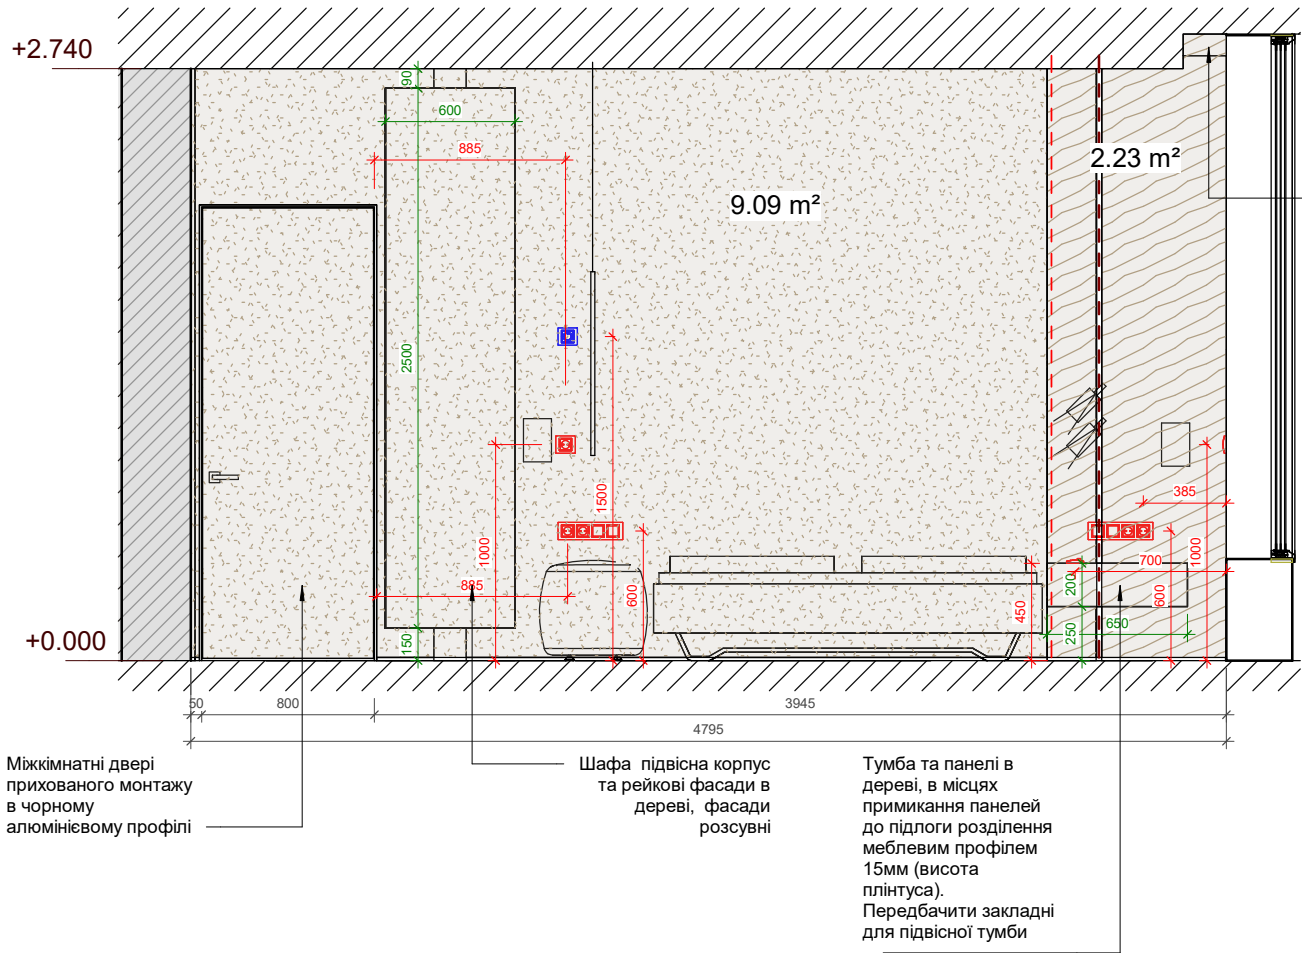


02

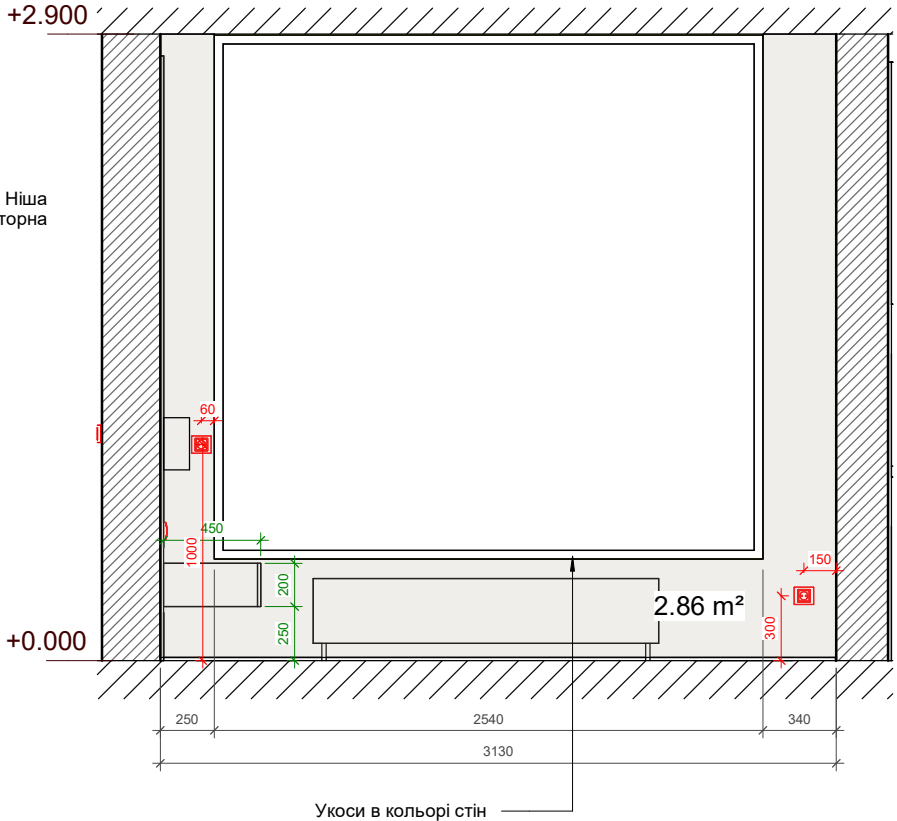

03

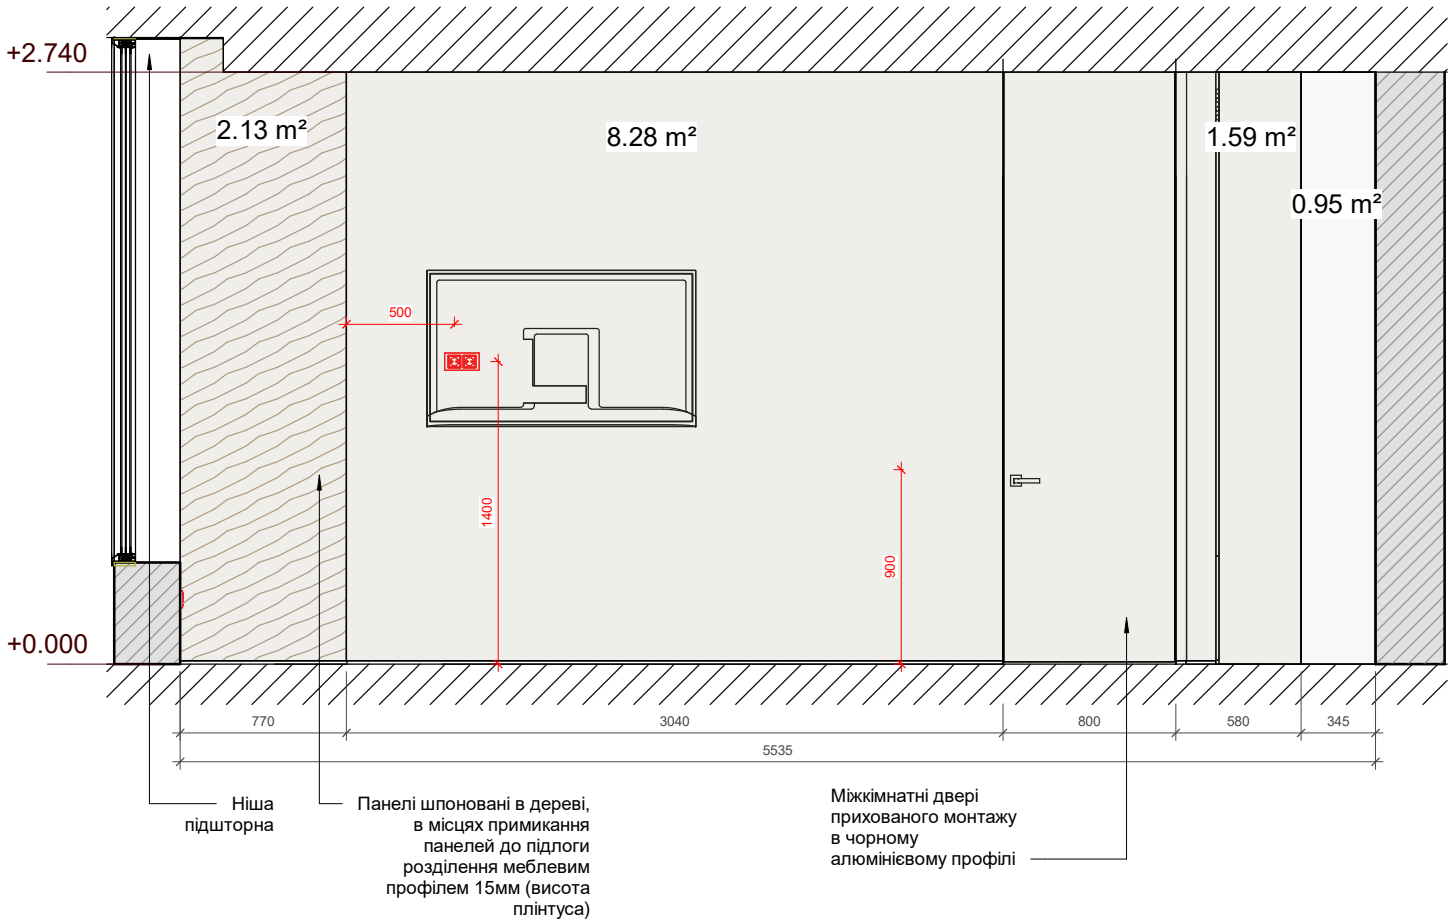

04

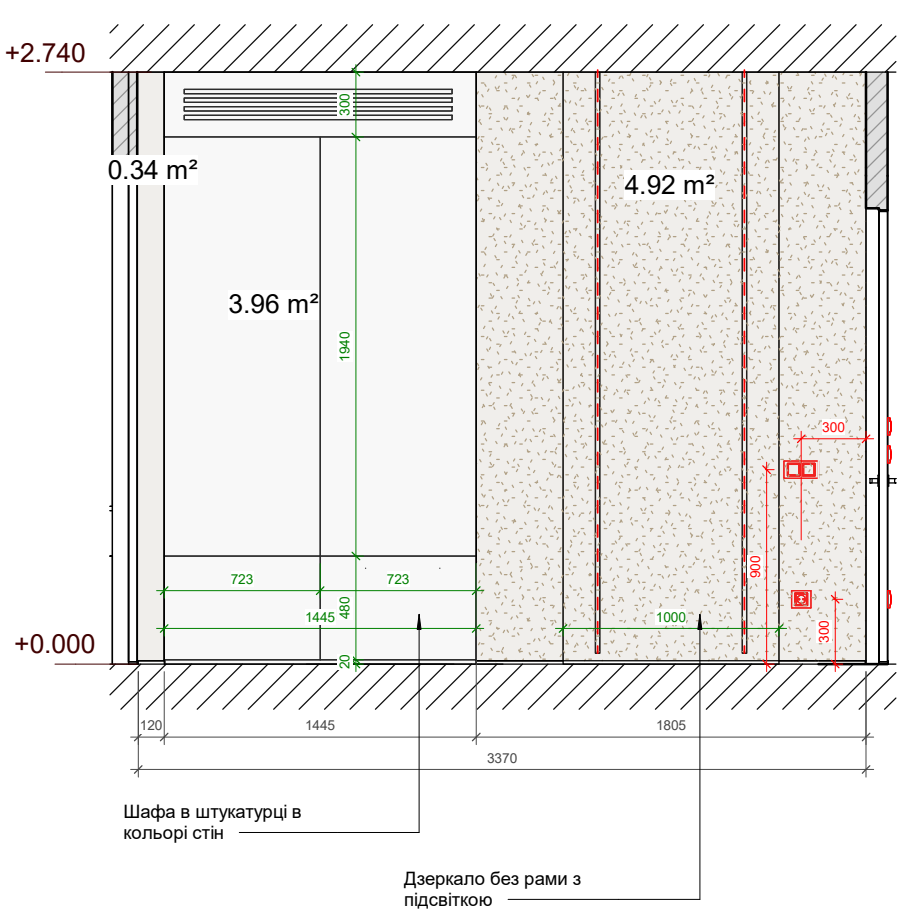

W (B&B)

План-схема та розгортки Спальня
2 поверх М 1:35


Експлікація приміщення після
монтажу 2 поверх

№	Имя	Площа
2,1	Коридор	13.44 m ²
2,2	Ванна дитяча	6.55 m ²
2,3	Пральня	4.03 m ²
2,4	Дитяча 1	11.12 m ²
2,5	Дитяча 2	10.78 m ²
2,6	Майстер спальня	17.09 m ²
2,7	Кабінет	10.25 m ²
2,8	Майстер ванна	12.12 m ²

Загальна площа 85.32 м кв

Примітки:


	Технічне фарбування за меблями	6 м кв
	Пофарбування Тип1 (світлий теплий сірий)	15 м кв
	Штукатурка Тип1 (світлий теплий сірий)	16 м кв
	Шпон	6 м кв

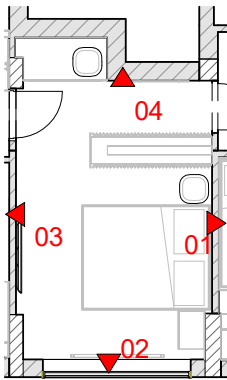

1. Кількість матеріалів надано без урахування швів/підрізки/запасу.
2. Всі виміри приміщення прийняті без врахування вирівнювання стін. Перед замовленням вбудованих меблів, провести фінальні заміри.
3. Кількість матеріалів надано умовно, без врахування швів/підрізки/запасу. Виконати точні розрахунки після додаткових обмірів в ході будівництва.

Аркуш


01

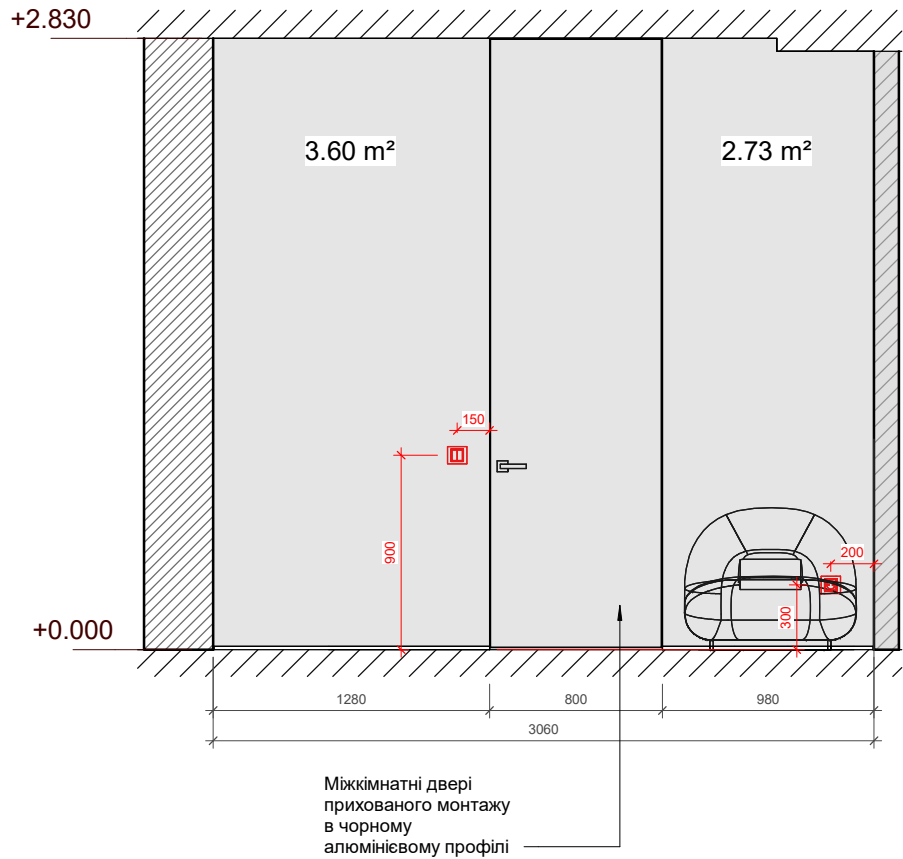


02



03

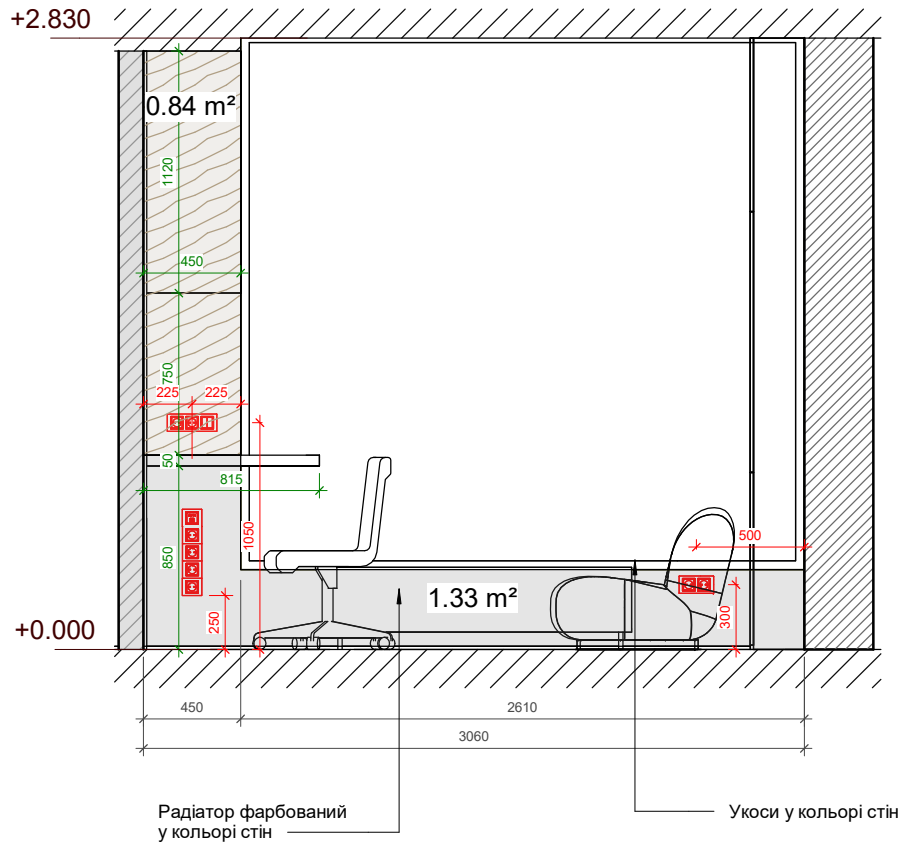

04

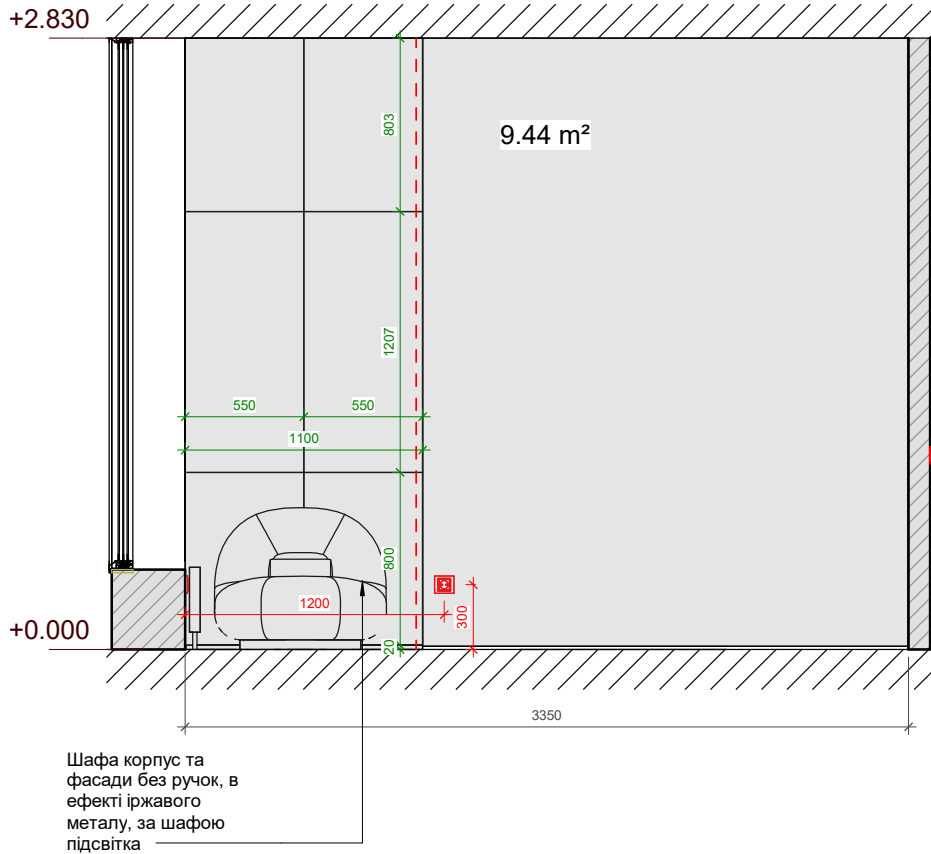

W (Б&В)

План-схема та розгортки Кабінет
2 поверх М 1:35


Експлікація приміщення після монтажу 2 поверх

№	Имя	Площа
2,1	Коридор	13.44 m²
2,2	Ванна дитяча	6.55 m²
2,3	Пральня	4.03 m²
2,4	Дитяча 1	11.12 m²
2,5	Дитяча 2	10.78 m²
2,6	Майстер спальня	17.09 m²
2,7	Кабінет	10.25 m²
2,8	Майстер ванна	12.12 m²

Загальна площа 85.32 м кв







Примітки:

	Пофарбування Тип1 (графіт)	24 м кв
	Шпон	5 м кв

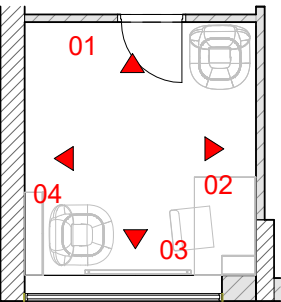

1. Кількість матеріалів надано без урахування швів/підрізки/запасу.
2. Всі виміри приміщення прийняті без урахування вирівнювання стін. Перед замовленням вбудованих меблів, провести фінальні заміри.
3. Кількість матеріалів надано умовно, без урахування швів/підрізки/запасу. Виконати точні розрахунки після додаткових обмірів в ході будівництва.





Аркуш

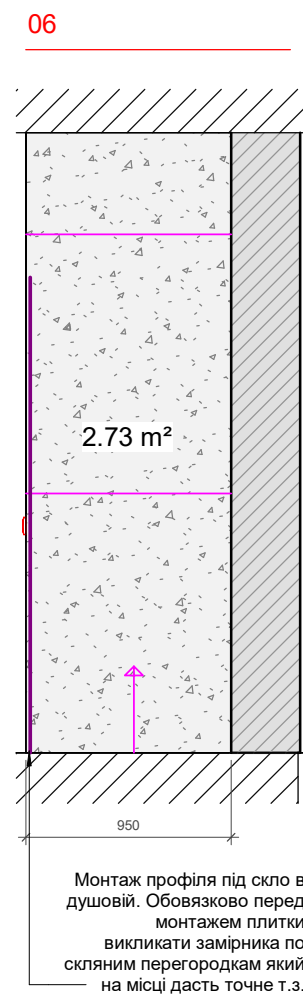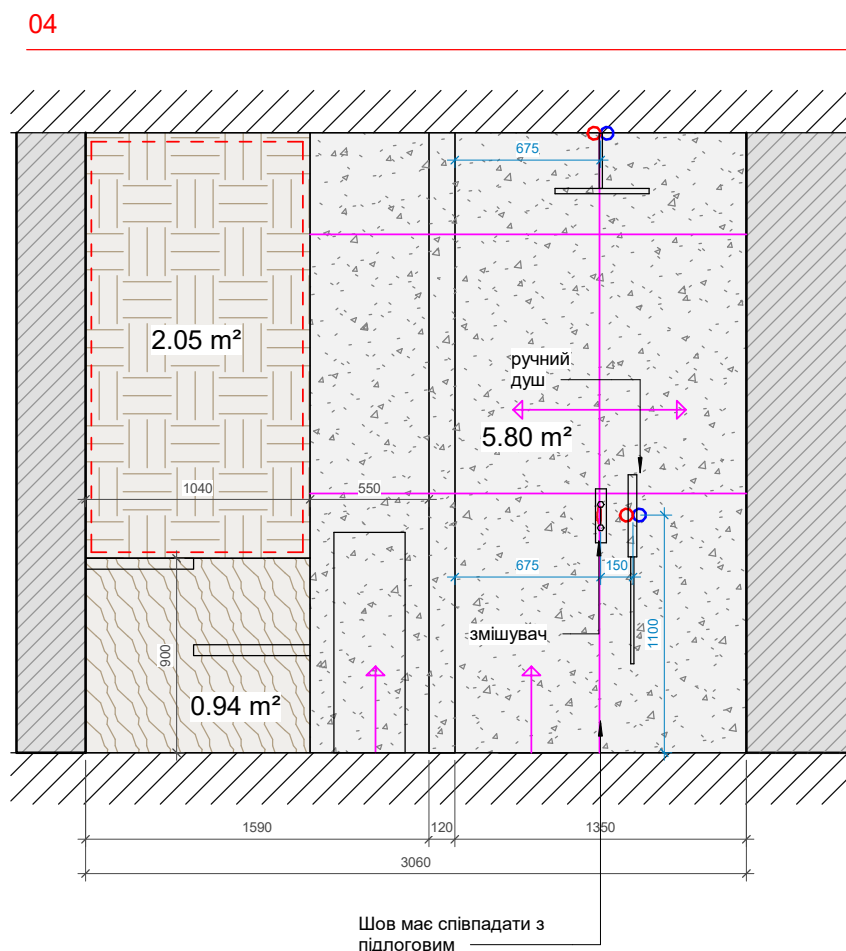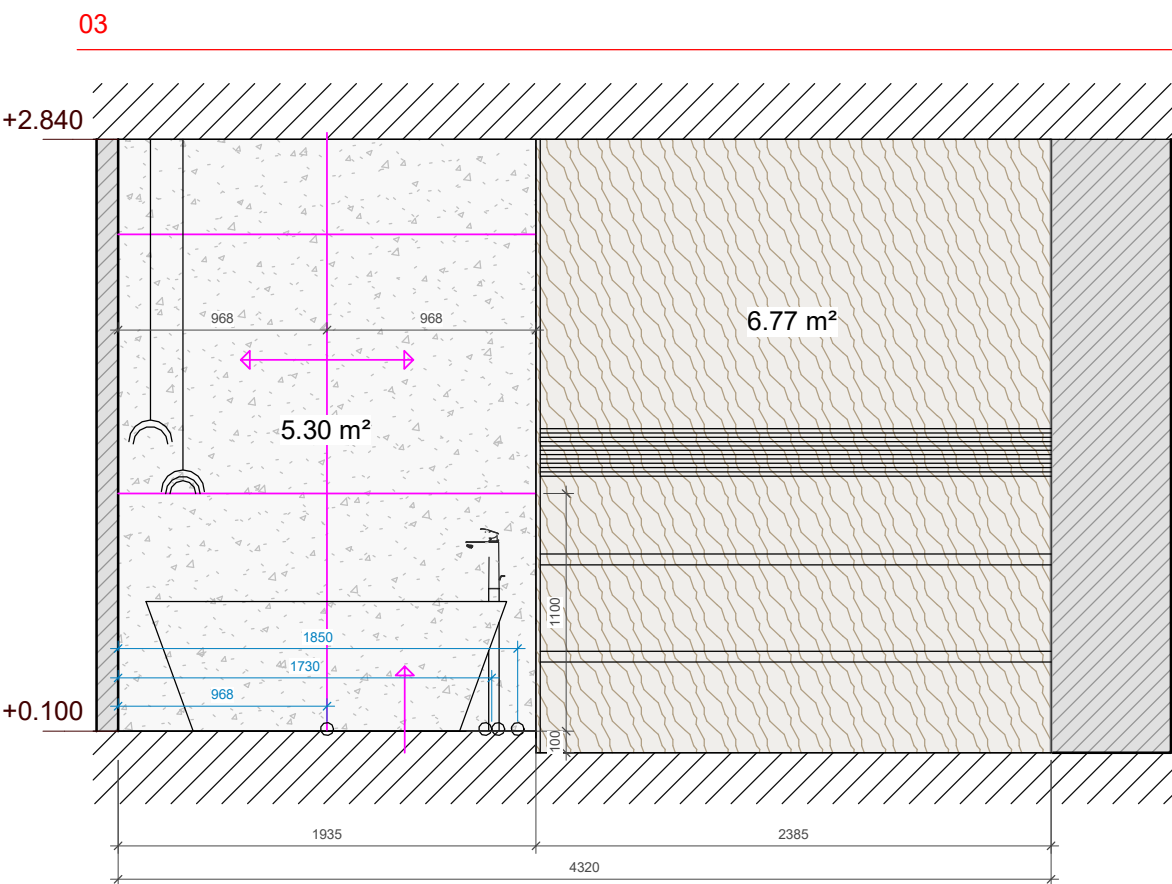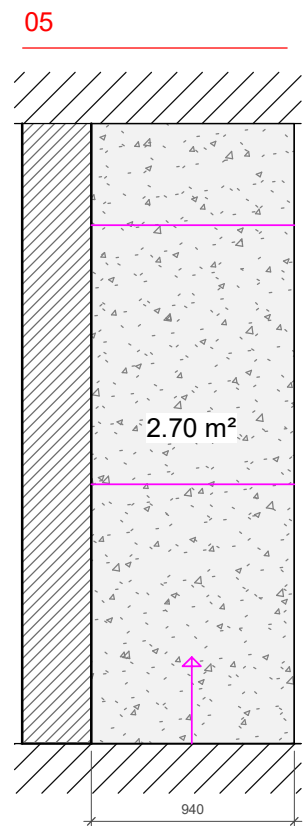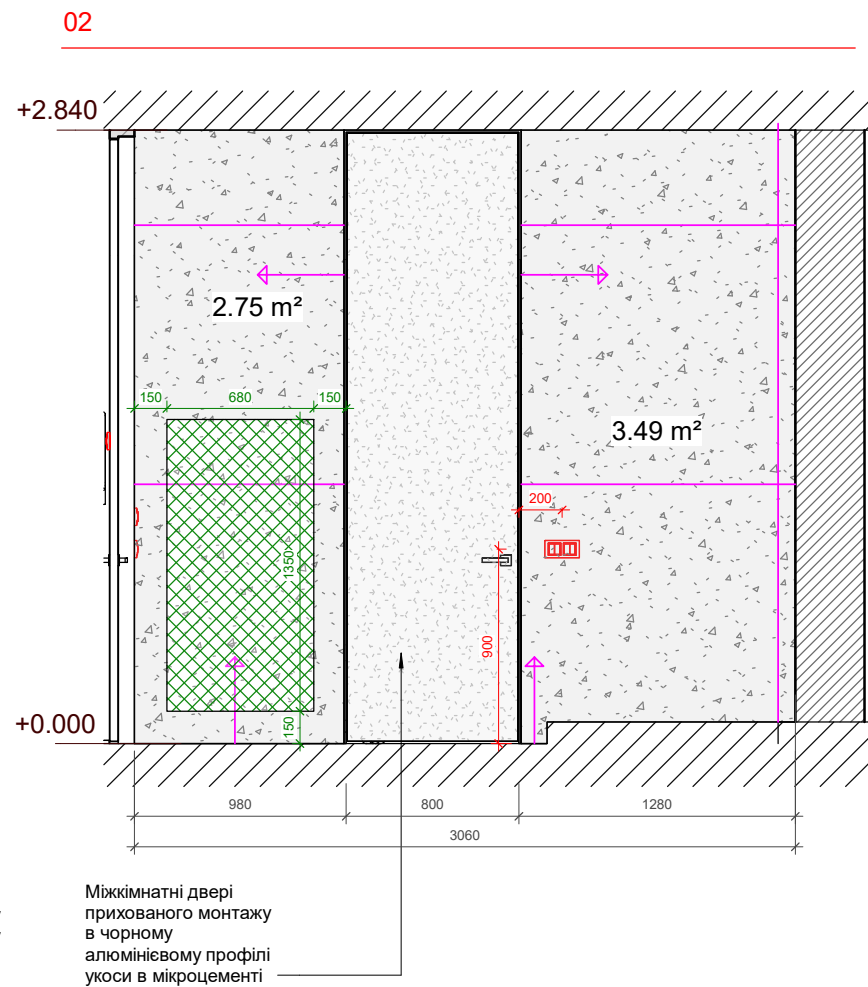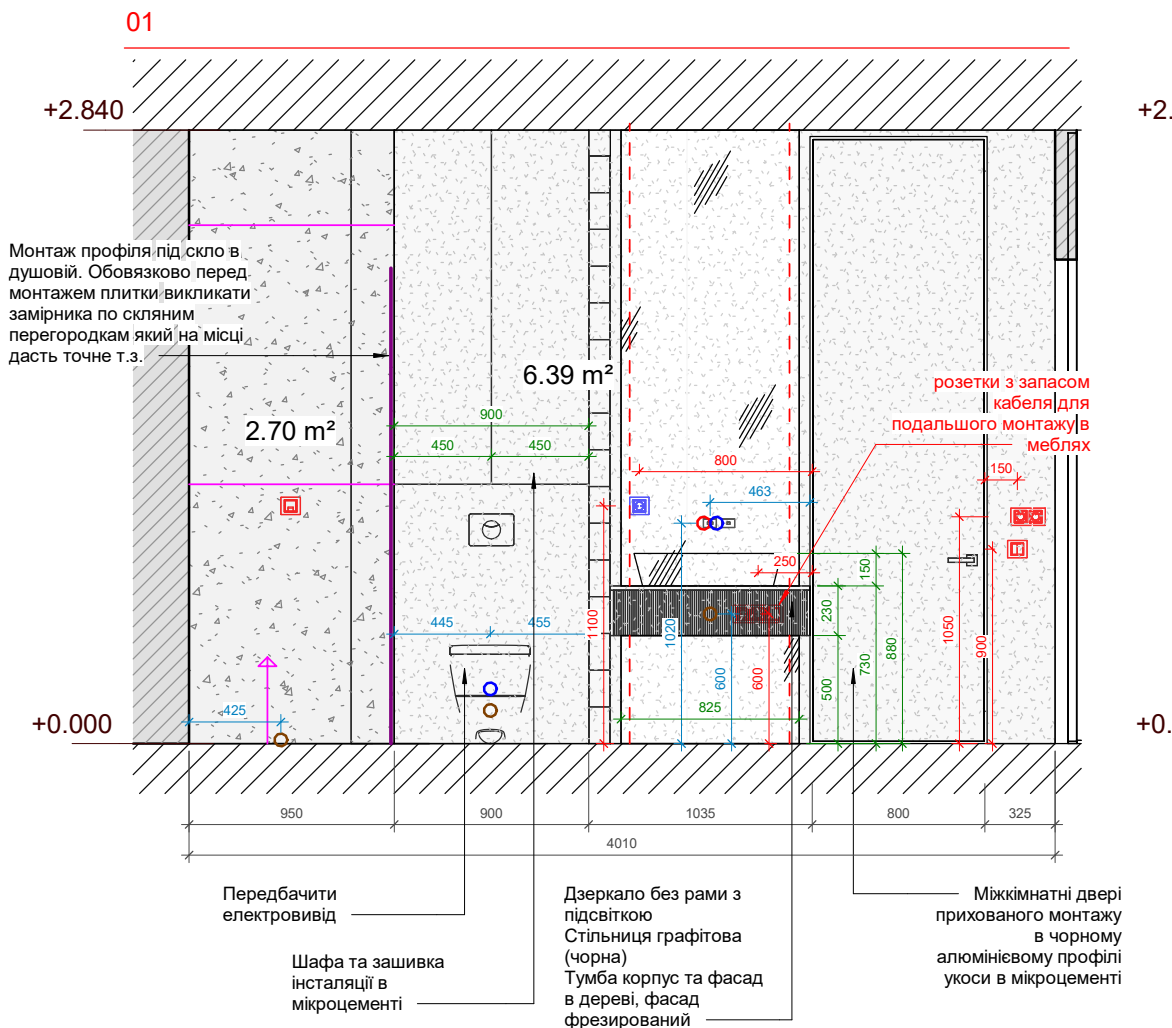

W (B&B)		
План-схема та розгортки Ванна 2 поверх М 1:35		
Експлікація приміщення після монтажу 2 поверх		
№	Имя	Площа
2,1	Коридор	13.44 m ²
2,2	Ванна дитяча	6.55 m ²
2,3	Пральня	4.03 m ²
2,4	Дитяча 1	11.12 m ²
2,5	Дитяча 2	10.78 m ²
2,6	Майстер спальня	17.09 m ²
2,7	Кабінет	10.25 m ²
2,8	Майстер ванна	12.12 m ²
Загальна площа		85.32 м кв
Примітки:		
	Плитка Тип1 1200* 1200мм	22 м кв
	Плитка Тип2 1200* 1200мм	6 м кв
	Мікроцемент	8 м кв
	Шпон	9 м кв
	Гімалайська сіль цеглинами	2 м кв

-
1. Кількість матеріалів надано без урахування швів/підрізки/запасу.
 2. Всі виміри приміщення прийняті без врахування вирівнювання стін. Перед замовленням вбудованих меблів, провести фінальні заміри.
 3. Кількість матеріалів надано умовно, без врахування швів/підрізки/запасу. Виконати точні розрахунки після додаткових обмірів в ході будівництва.


Аркуш	

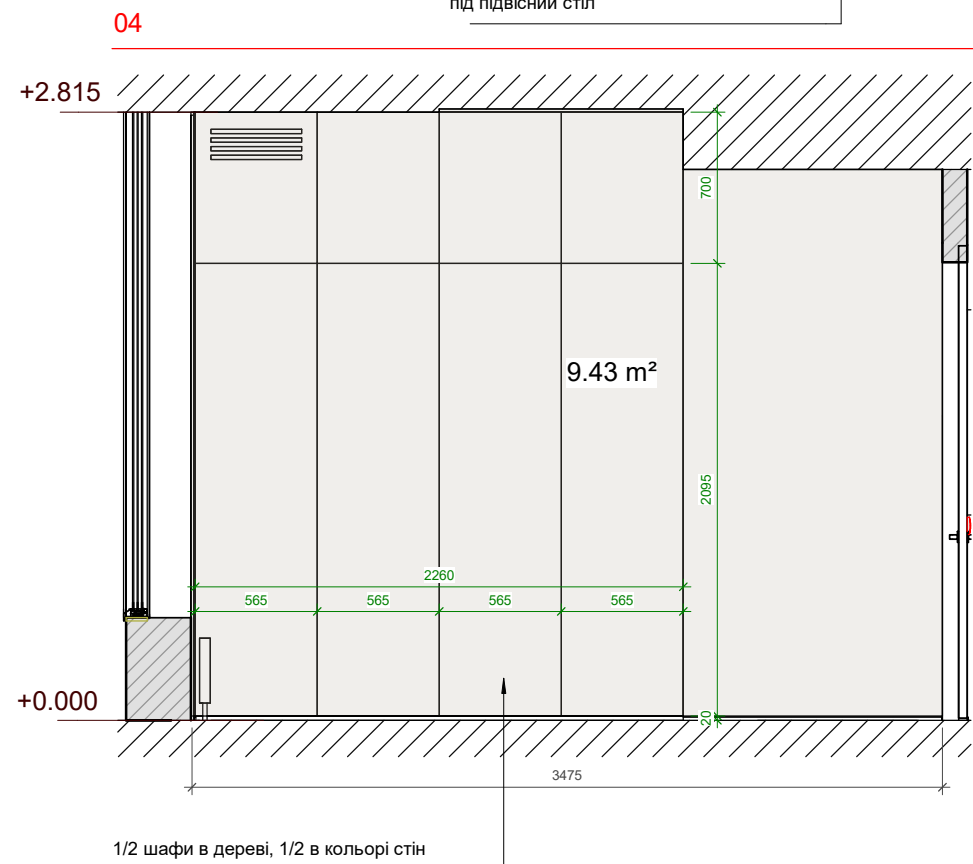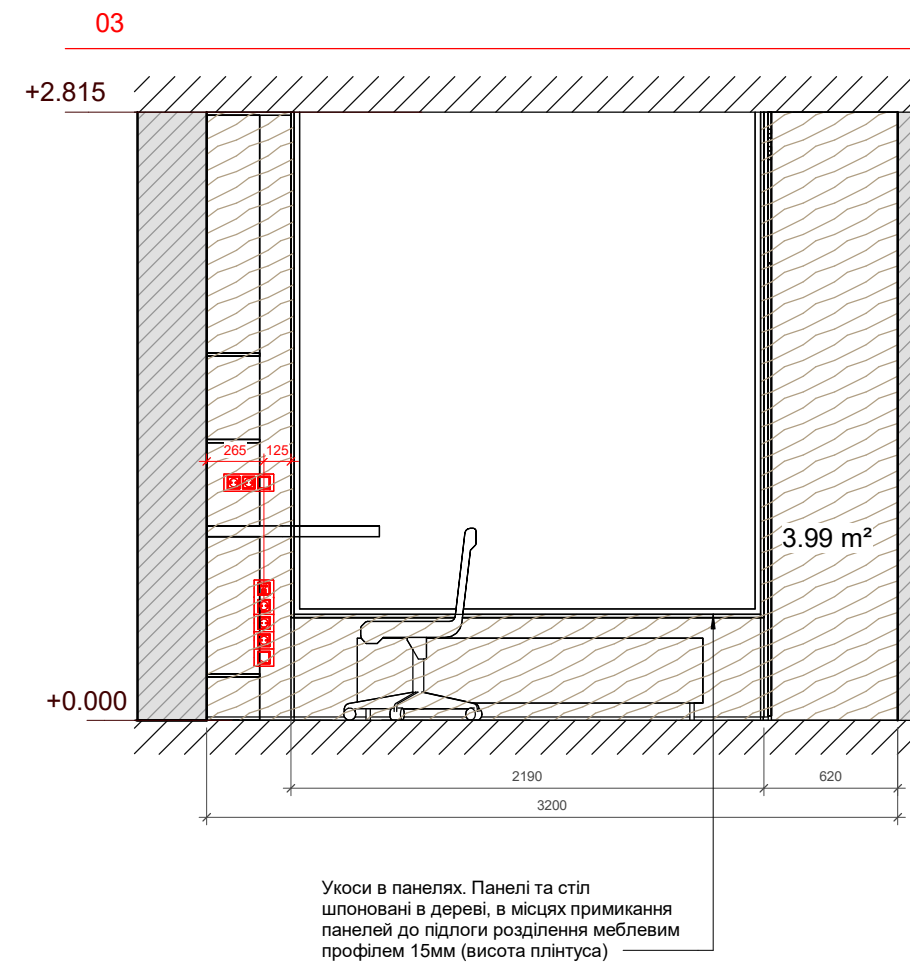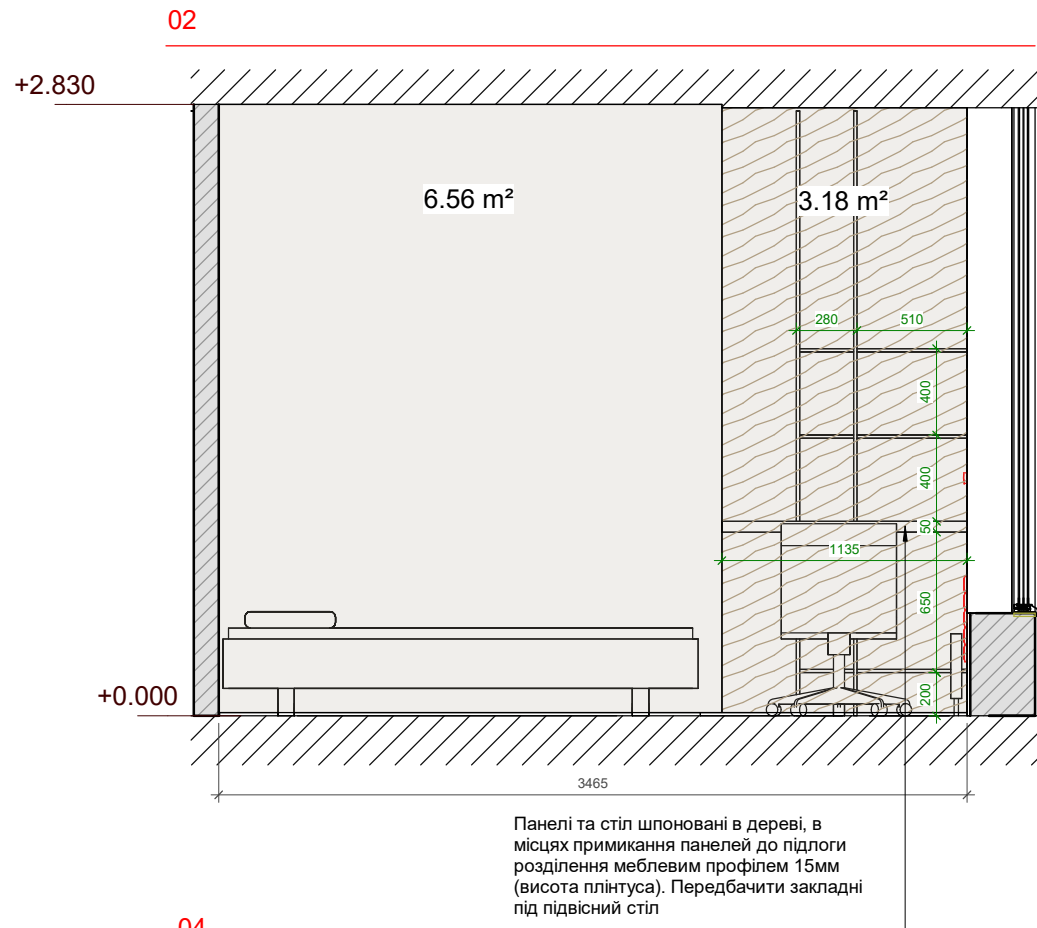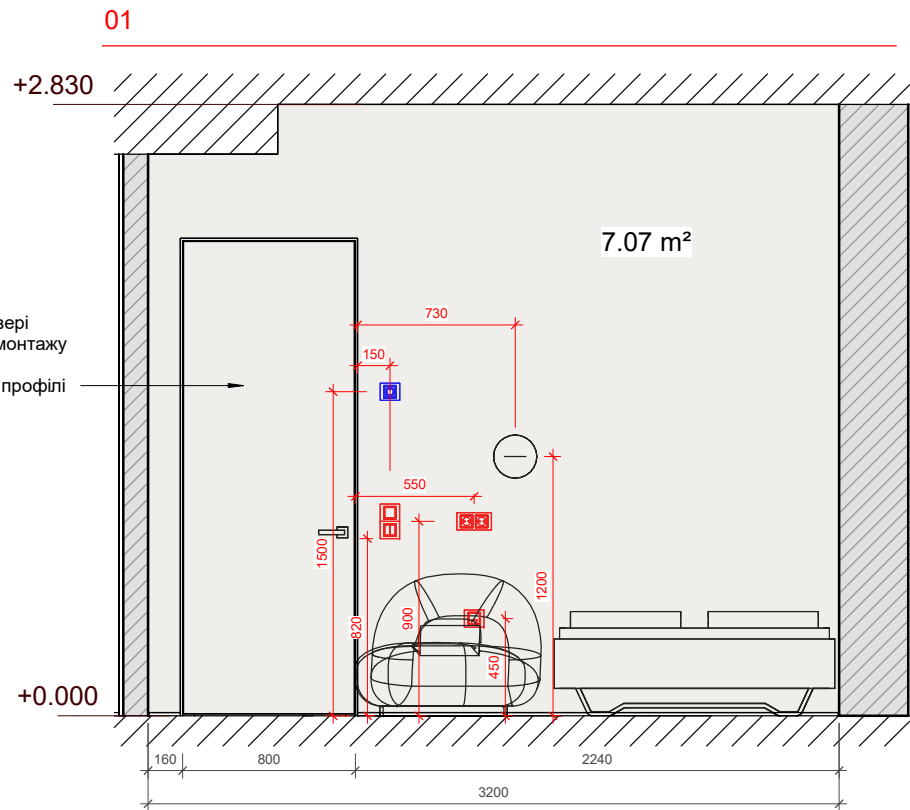

W (Б&В)		
План-схема та розгортки Дитяча 1		
2 поверх М 1:35		
Експлікація приміщення після монтажу 2 поверх		
№	Имя	Площа
2,1	Коридор	13.44 m ²
2,2	Ванна дитяча	6.55 m ²
2,3	Пральня	4.03 m ²
2,4	Дитяча 1	11.12 m ²
2,5	Дитяча 2	10.78 m ²
2,6	Майстер спальня	17.09 m ²
2,7	Кабінет	10.25 m ²
2,8	Майстер ванна	12.12 m ²
Загальна площа		85.32 м кв

Примітки:

	Пофарбування Тип1 (світлий теплий сірий)	24 м кв
	Шпон	9 м кв

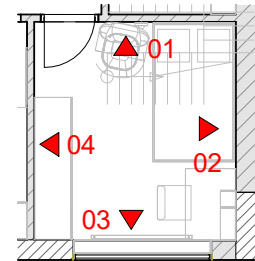

1. Кількість матеріалів надано без урахування швів/підрізки/запасу.
2. Всі виміри приміщення прийняті без врахування вирівнювання стін. Перед замовленням вбудованих меблів, провести фінальні заміри.
3. Кількість матеріалів надано умовно, без врахування швів/підрізки/запасу. Виконати точні розрахунки після додаткових обмірів в ході будівництва.

Аркуш


Експлікація приміщення після
монтажу 2 поверх

№	Имя	Площа
2,1	Коридор	13.44 м²
2,2	Ванна дитяча	6.55 м²
2,3	Пральня	4.03 м²
2,4	Дитяча 1	11.12 м²
2,5	Дитяча 2	10.78 м²
2,6	Майстер спальня	17.09 м²
2,7	Кабінет	10.25 м²
2,8	Майстер ванна	12.12 м²

Загальна площа 85.32 м кв

Примітки:


	Пофарбування Тип1 (світлий теплий сірий)	25 м кв
	Шпон	8 м кв

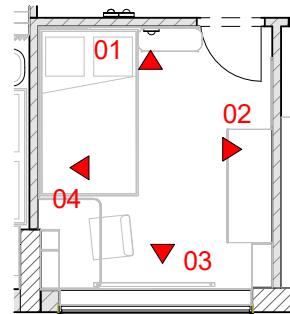


1. Кількість матеріалів надано без урахування швів/підрізки/запасу.
2. Всі виміри приміщення прийняті без урахування вирівнювання стін. Перед замовленням вбудованих меблів, провести фінальні заміри.
3. Кількість матеріалів надано умовно, без урахування швів/підрізки/запасу. Виконати точні розрахунки після додаткових обмірів в ході будівництва.

Аркуш


01

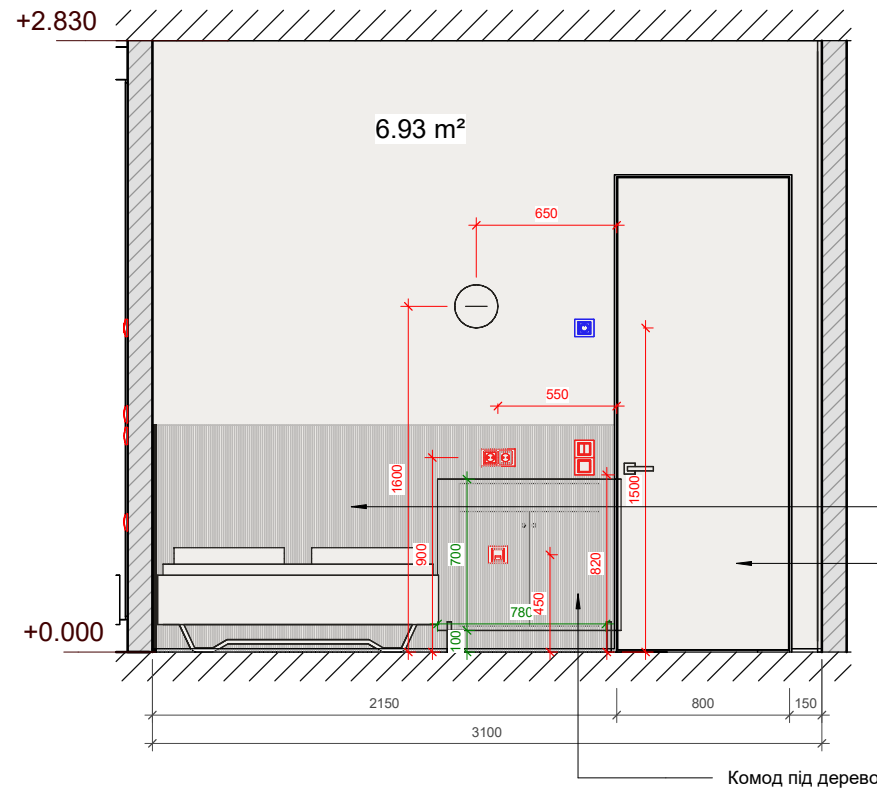


02

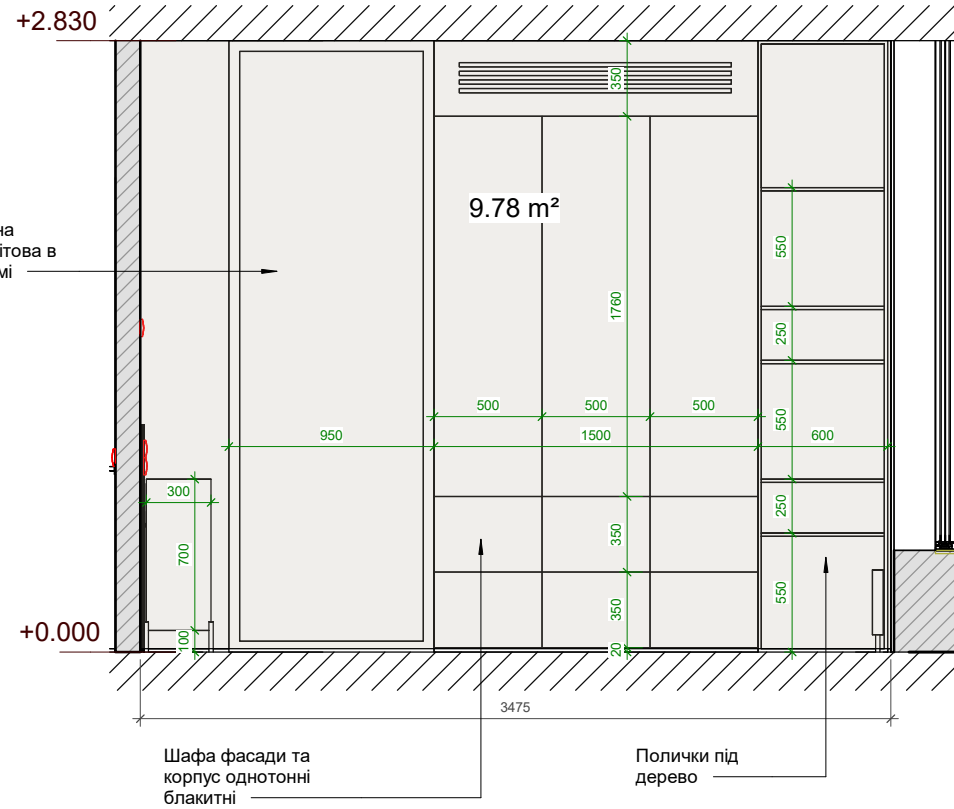


03

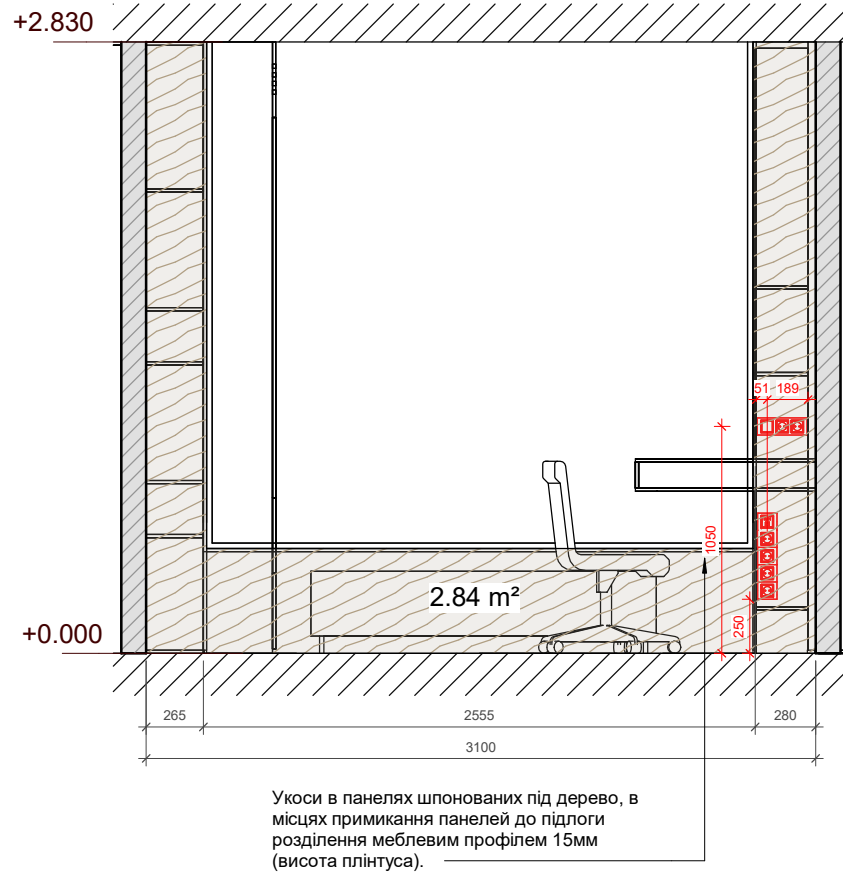

04

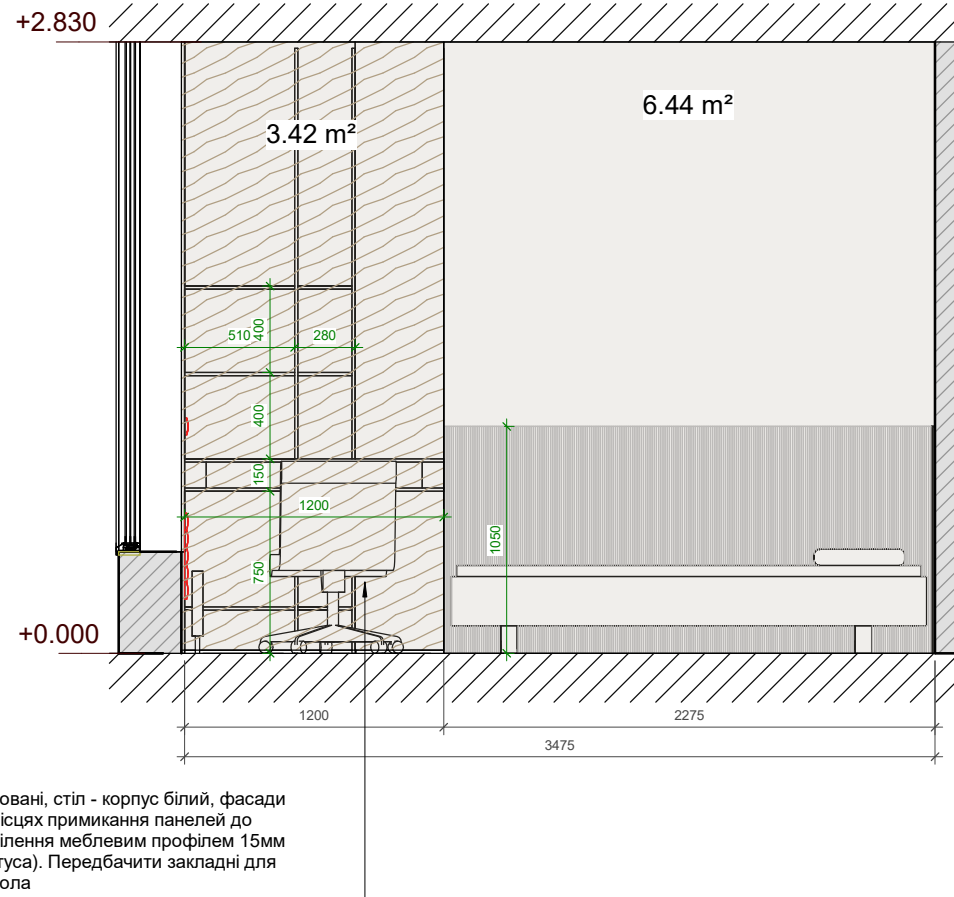


W (Б&В)		
План-схема та розгортки Ванна дитяча 2 поверх М 1:35		
Експлікація приміщення після монтажу 2 поверх		
№	Имя	Площа
2,1	Коридор	13.44 m²
2,2	Ванна дитяча	6.55 m²
2,3	Пральня	4.03 m²
2,4	Дитяча 1	11.12 m²
2,5	Дитяча 2	10.78 m²
2,6	Майстер спальня	17.09 m²
2,7	Кабінет	10.25 m²
2,8	Майстер ванна	12.12 m²
Загальна площа		85.32 м кв
Примітки:		
	Технічне фарбування за меблями	5 м кв
	Плитка Тип1 1200* 1200мм	28 м кв

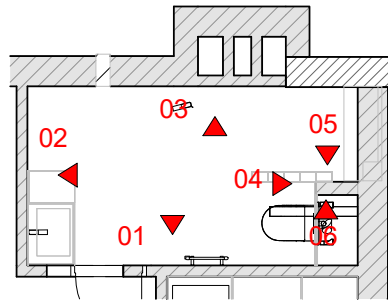


1. Кількість матеріалів надано без урахування швів/підрізки/запасу.
2. Всі виміри приміщення прийняті без врахування вирівнювання стін. Перед замовленням вбудованих меблів, проведи фінальні заміри.
3. Кількість матеріалів надано умовно, без врахування швів/підрізки/запасу. Виконати точні розрахунки після додаткових обмірів в ході будівництва.

Аркуш

01

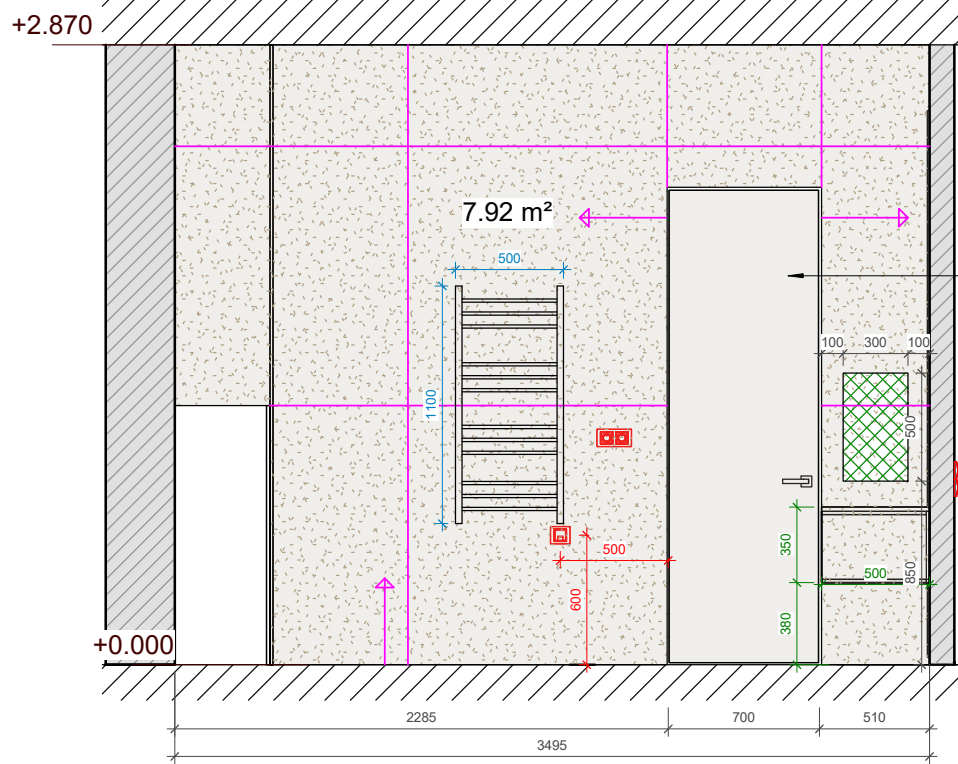


02

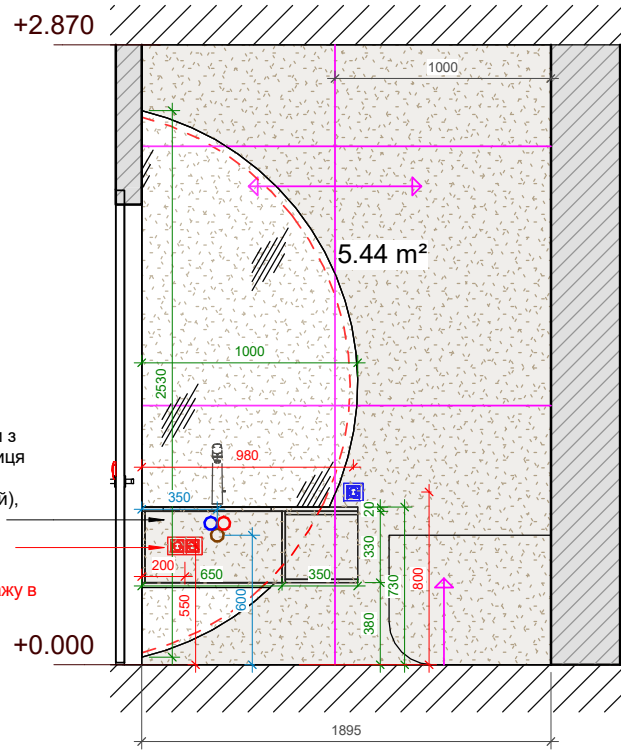


Міжкімнатні двері прихованого монтажу в чорному алюмінієвому профілі укоси фарбовані в колір плитки

Дзеркало без рами з підсвіткою. Стільниця біла. Тумба корпус графітовий (чорний), фасад під дерево
розетки з запасом кабеля для подальшого монтажу в меблях


03

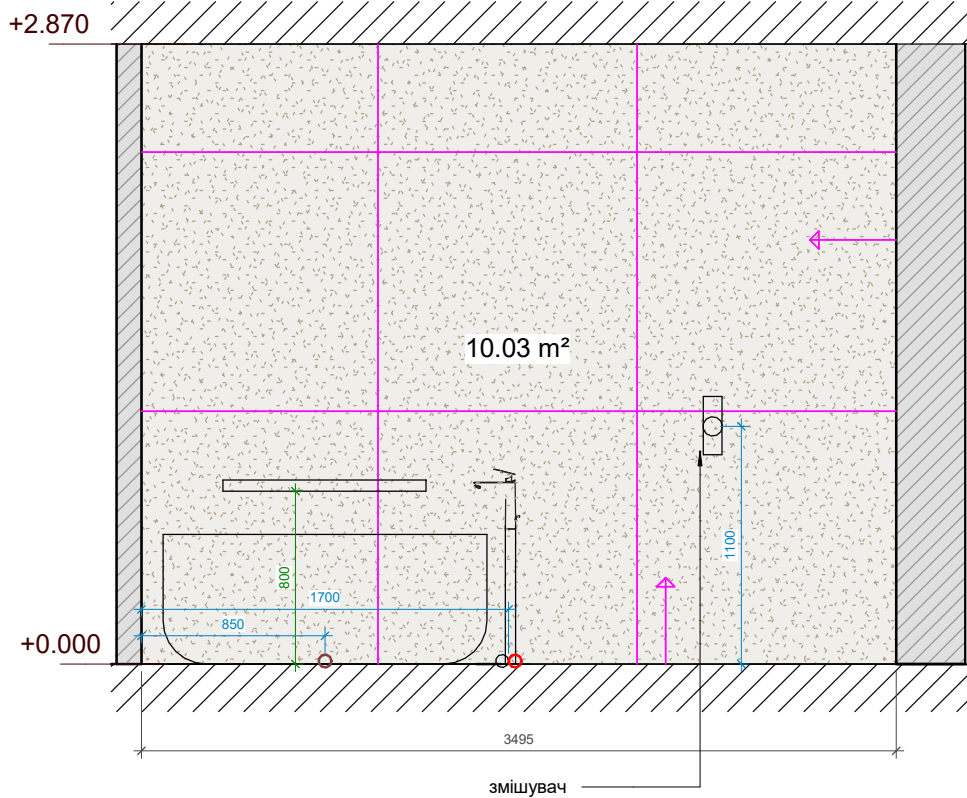


04




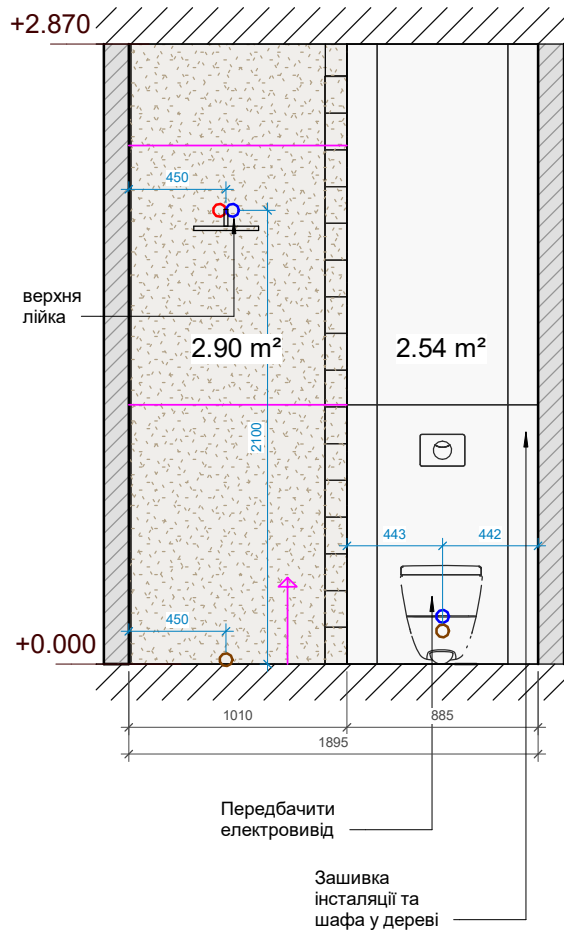


05

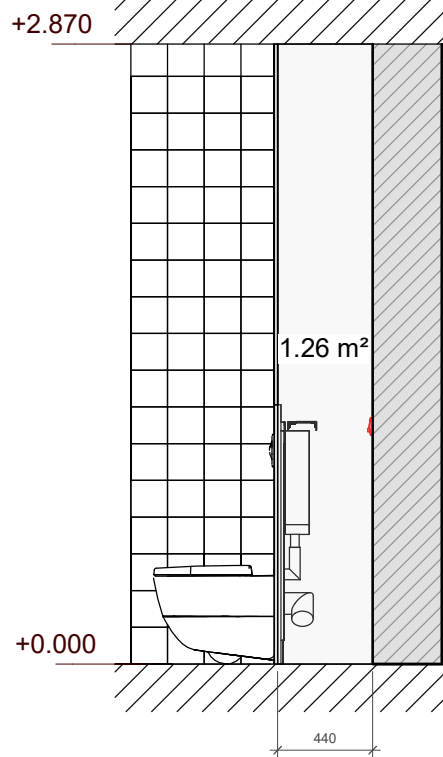


06

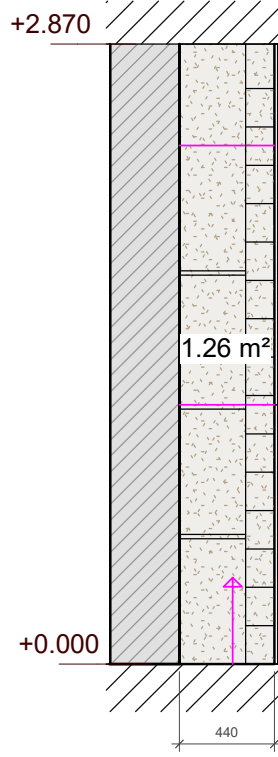

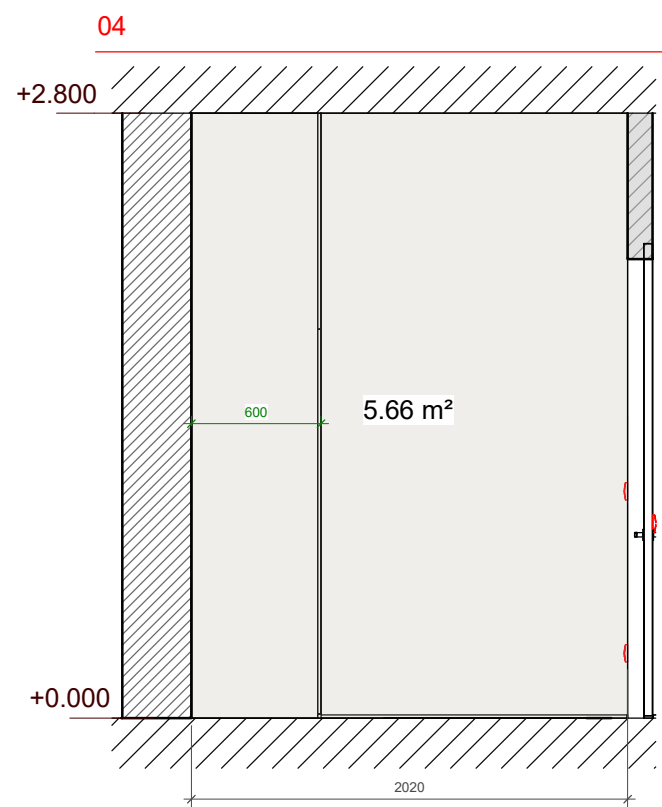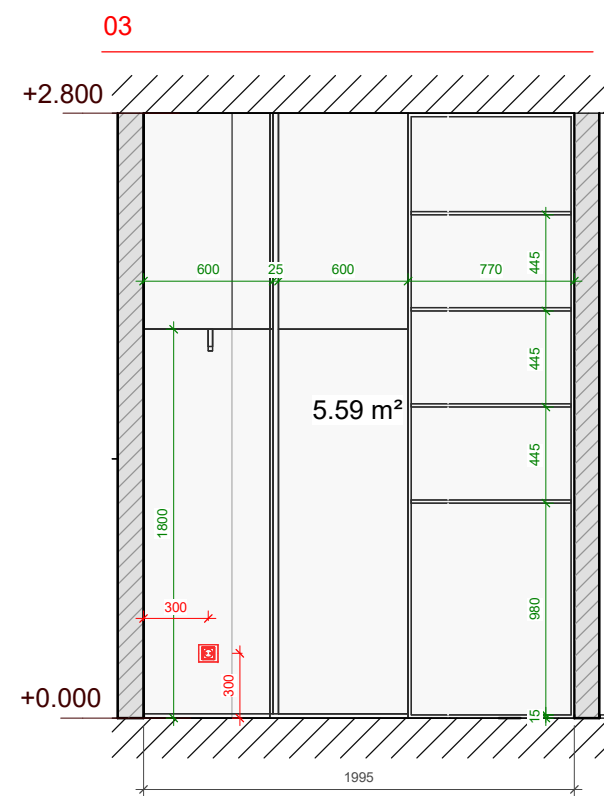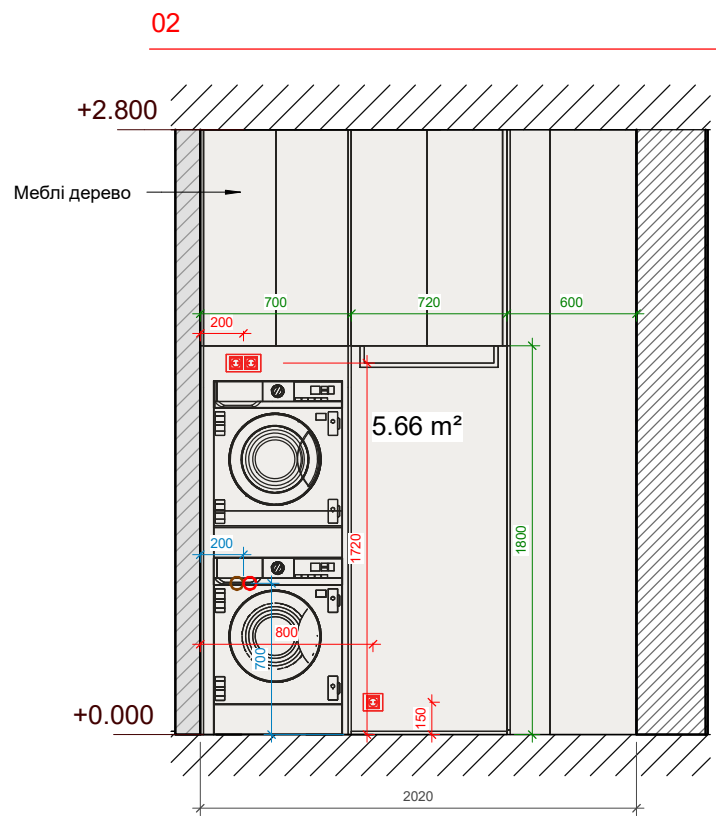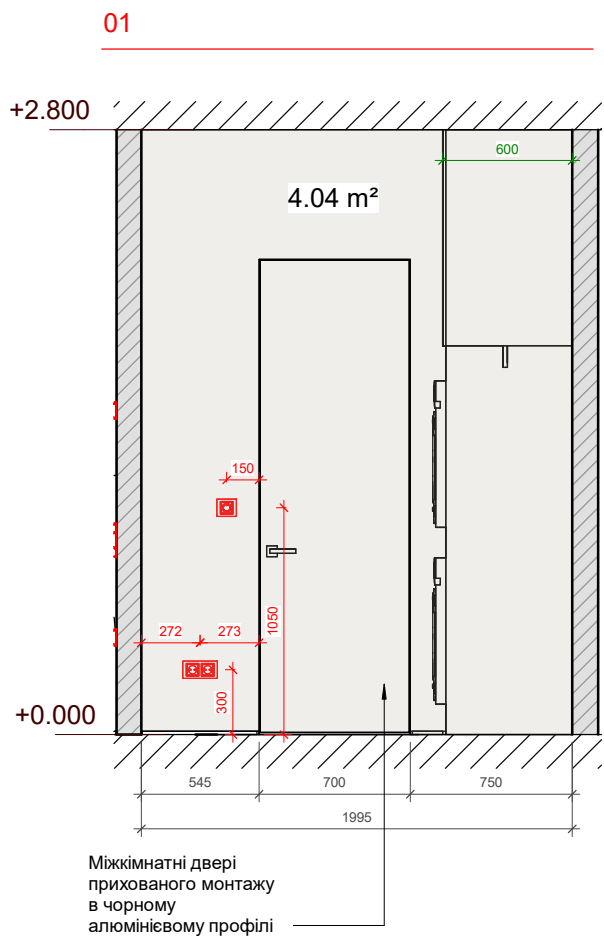

W (Б&В)		
План-схема та розгортки Пральня 2 поверх М 1:35		
Експлікація приміщення після монтажу 2 поверх		
№	Имя	Площа
2,1	Коридор	13.44 м²
2,2	Ванна дитяча	6.55 м²
2,3	Пральня	4.03 м²
2,4	Дитяча 1	11.12 м²
2,5	Дитяча 2	10.78 м²
2,6	Майстер спальня	17.09 м²
2,7	Кабінет	10.25 м²
2,8	Майстер ванна	12.12 м²
Загальна площа		85.32 м кв
Примітки:		
	Технічне фарбування за меблями	6 м кв
	Пофарбування Тип1 (світлий теплий сірий)	17 м кв

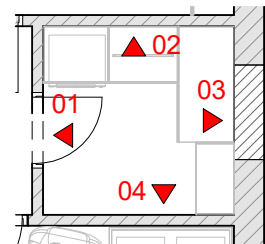

1. Кількість матеріалів надано без урахування швів/підрізки/запасу.
2. Всі виміри приміщення прийняті без урахування вирівнювання стін. Перед замовленням вбудованих меблів, провести фінальні заміри.
3. Кількість матеріалів надано умовно, без урахування швів/підрізки/запасу. Виконати точні розрахунки після додаткових обмірів в ході будівництва.

Аркуш	