


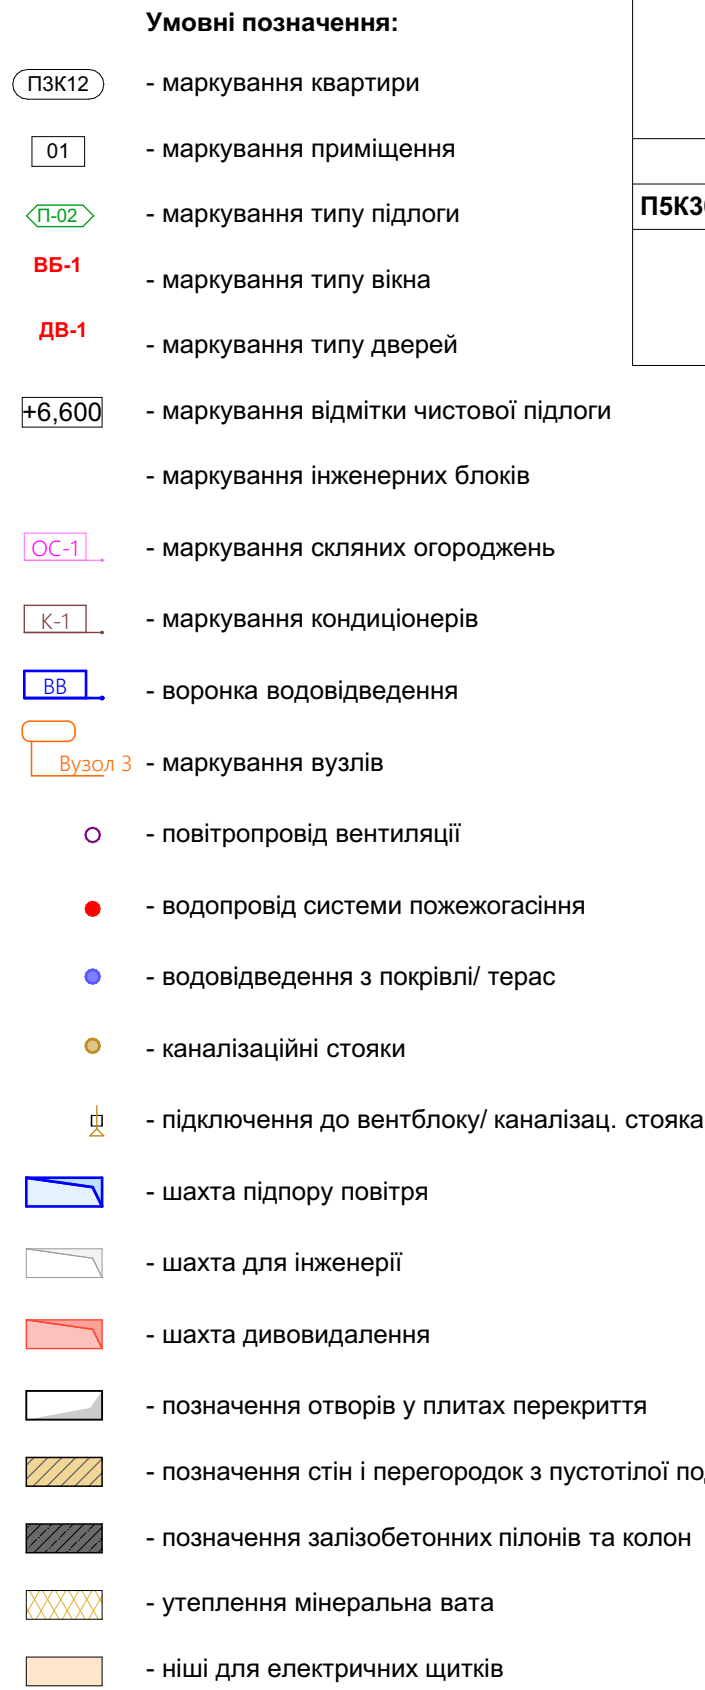


1. Нішта для влаштування поквартирних електричних щитків.
2. Нішта для влаштування поверхового електричного щитка.
3. Нішта для влаштування слабострумних мереж.
4. Нішта для влаштування поверхового лічильника води.
5. Отвір для підпору свіжого повітря в паркінг (1) та в ліфтовий тамбур-шлюз (2).
6. Гаражні протипожежні ворота.
7. Отвори в перекритті 800х800 для підключення до вентиляційного обладнання.

1. Креслення інженерних блоків AP-45 - AP-61;
2. Експлікація підлог та покрівель AP-78;
3. Специфікація вікон та дверей AP-79 - AP-82;
4. Специфікація огорожень AP-99 - AP-100;
5. Креслення вузлів - відомість креслень вузлів #LayID(ref) - #LayID(ref).

Експлікація приміщень 4-14 поверху (непарні)			
	№	Найменування приміщення	Площа
	04	Санвузол	4,01
	05	Спальня	13,19
			48,05 м²
П5К31			
	01	Кухня	30,92
	02	Спальня	10,83
	03	Спальня	11,55
	04	Переддвокий	12,11
	05	Санвузол	2,09
	06	Санвузол	4,79
			72,29 м²
П5К32			
	01	Кухня	20,69
	02	Переддвокий	7,81
	03	Санвузол	4,00
	04	Спальня	10,73
			43,23 м²
П5К33			
	01	Кухня	26,83
	02	Переддвокий	6,91
	03	Санвузол	1,59
	04	Санвузол	3,06
	05	Спальня	11,62
			50,01 м²
Приміщення загального використання			
	01	Коридор	82,79
	02	Тамбур- шлюз	3,45
	03	Сходова	19,25
	04	Ліфтовий хол	9,15
	05	Ліфтовий хол	8,35
	06	Тамбур- шлюз	7,89
	07	Лоджия	2,50
	08	Сходова	18,94
			152,32 м²
			857,97 м²

[illegible]

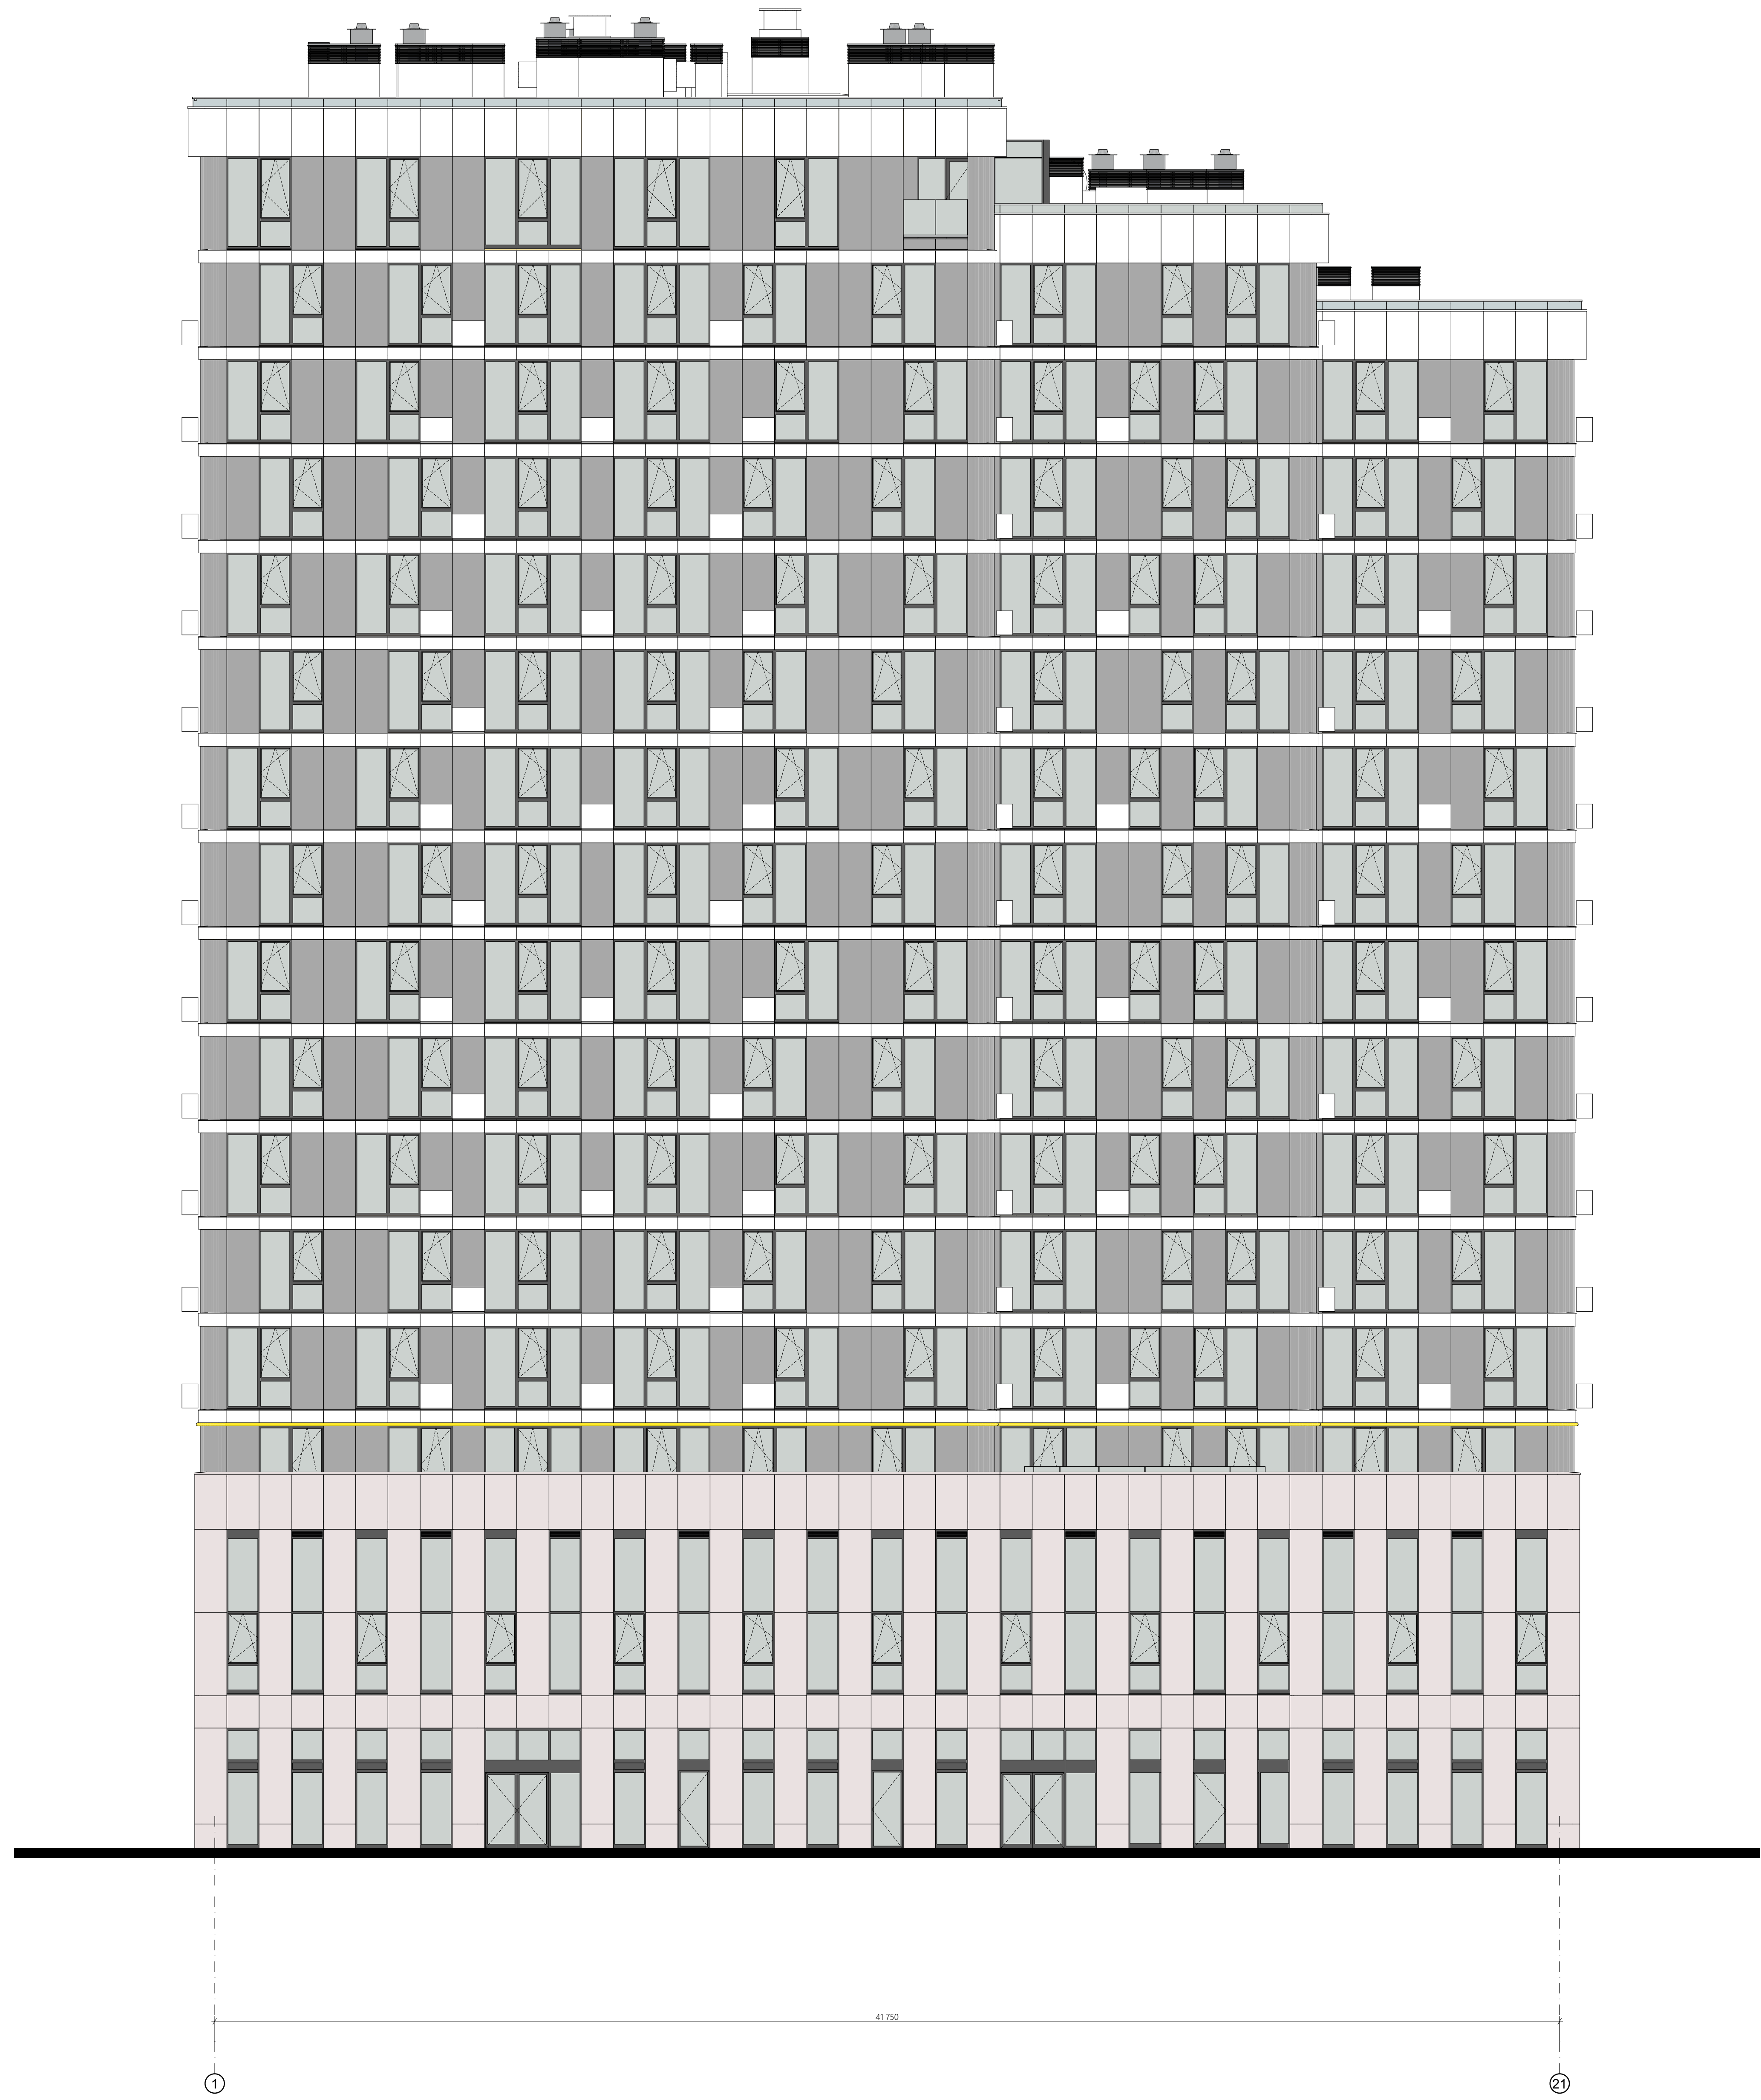

Відомість опорядження фасаду

№		Умовне позначення	Елементи фасаду	Матеріал оздоблення	№, код, або зразок кольору	Площа оздоблення (м2)
1	ВФ-01		вентильований фасад тип 1	композит	RAL 7035 Light grey	див. відомість фасадних елементів
2	ВФ-02		вентильований фасад тип 2	фіброцемент, композит	RAL 7004 Signal grey	див. відомість фасадних елементів
3	ВФ-03		вентильований фасад тип 3*	крупноформатні кварцеві панелі*	..	див. відомість фасадних елементів
4			скло з енергозберігаючим напленням	скло з енергозберігаючим напленням	-	-
5			віконний профіль	віконний профіль	RAL 7021 Black grey	

* остаточний код або зразок кольору буде прийнято після вибору виконавця фасаду та виконання тестових зразків.

							Нове будівництво багатоквартирного житлового будинку з приміщеннями громадського призначення на вул. Мазепи, 142 в м. Івано-Франківську. Коригування.			
Зм.	Кільк.	Арк.	№док.	Підп.	Дата		Багатоквартирний житловий будинок	Стадія	Аркуш	Аркушів
ГАП	Дорошенко Я.М.	Архітектор	Дорошенко Я.М.	Дорошенко Л.О.				РП	АР-71	
Н.контроль	Дорошенко Л.О.						Паспорт опорядження фасаду в осях 1-22, М 1:100, 1:5		"Ательє архітектури плюс"	




Відомість опорядження фасаду

№	Умовне позначення	Елементи фасаду	Матеріал оздоблення	№, код, або зразок кольору	Площа оздоблення (м2)
1	ВФ-01	вентильований фасад тип 1	композит	RAL 7035 Light grey	див. відомість фасадних елементів
2	ВФ-02	вентильований фасад тип 2	фіброцемент, композит	RAL 7004 Signal grey	див. відомість фасадних елементів
3	ВФ-03	вентильований фасад тип 3*	крупноформатні кварцеві панелі*	..	див. відомість фасадних елементів
4		скло з енергозберігаючим напленням	скло з енергозберігаючим напленням	-	-
5		віконний профіль	віконний профіль	RAL 7021 Black grey	

* остаточний код або зразок кольору буде прийнято після вибору виконавця фасаду та виконання тестових зразків.

							Нове будівництво багатоквартирного житлового будинку з приміщеннями громадського призначення на вул. Мазепи, 142 в м. Івано-Франківську. Коригування.			
Зм.	Кільк.	Арк.	№док.	Підп.	Дата		Багатоквартирний житловий будинок	Стадія	Аркуш	Аркушів
ГАП	Дорошенко Я.М.	Дорошенко Я.М.	Дорошенко Л.О.					РП	АР-72	
Архітектор							Паспорт опорядження фасаду в осях У-А/1.			
Н.контроль							М 1:100, 1:5			
							"Ательє архітектури плюс"			

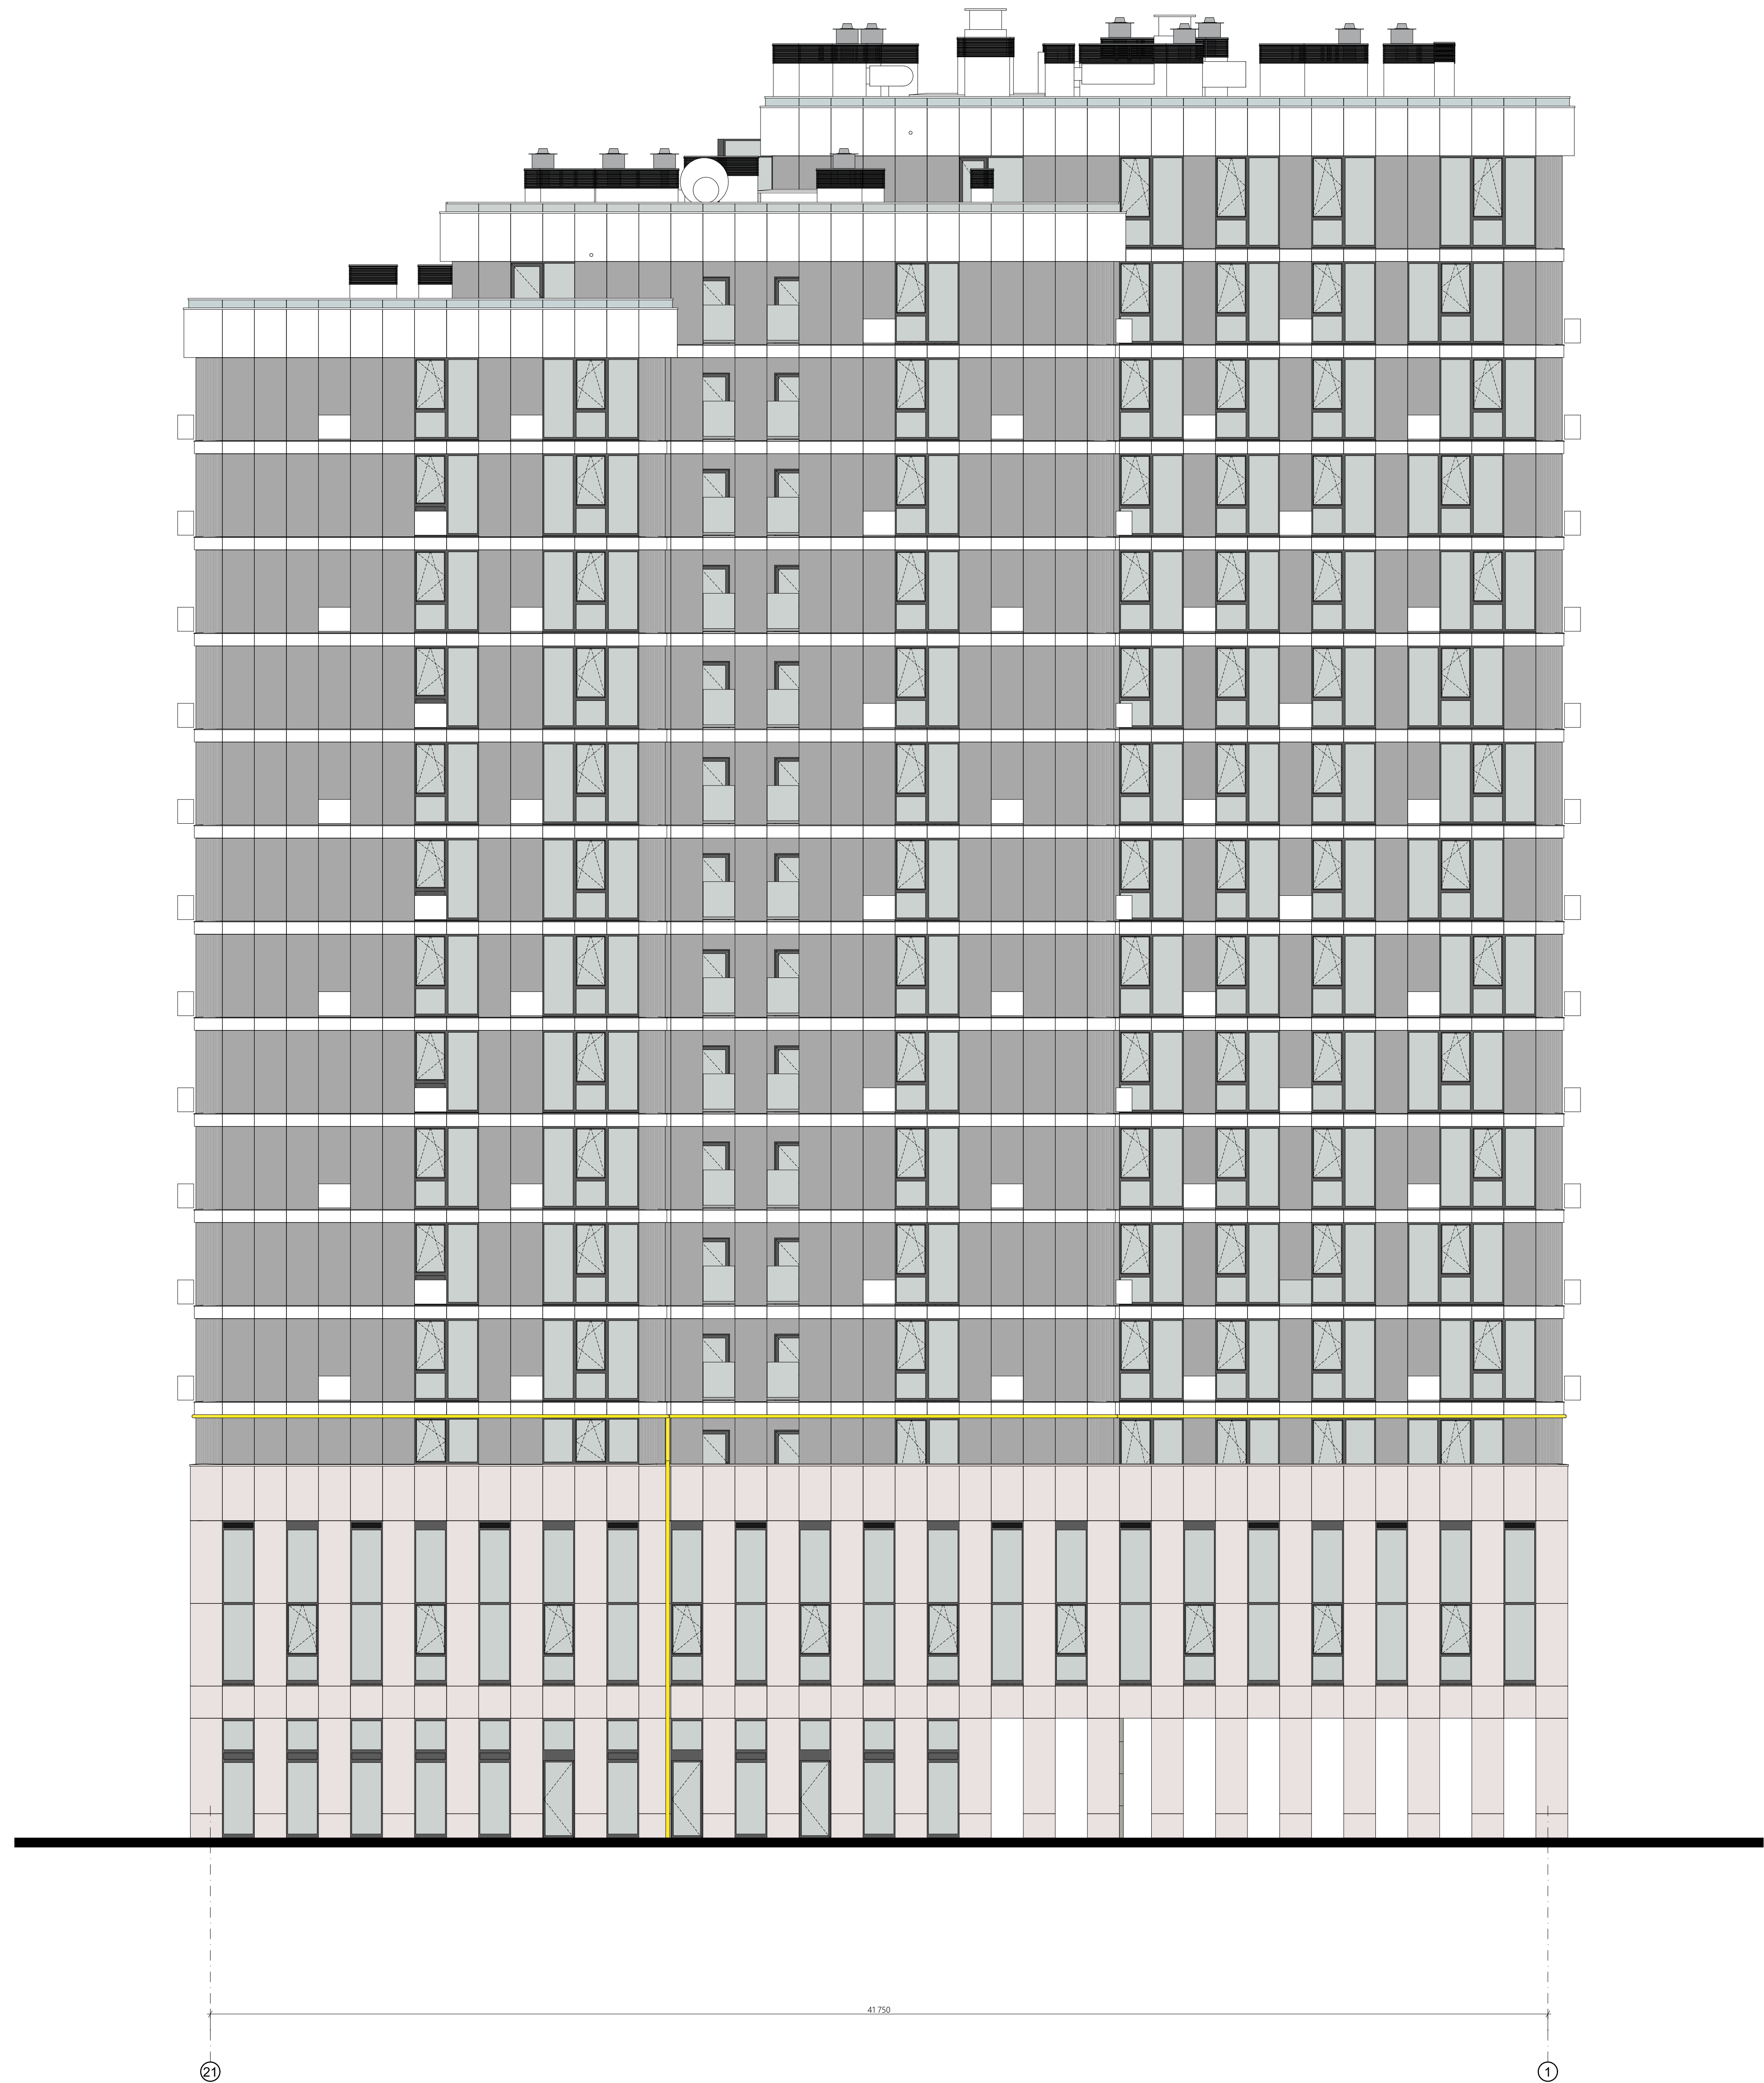


Відомість опорядження фасаду

№		Умовне позначення	Елементи фасаду	Матеріал оздоблення	№, код, або зразок кольору	Площа оздоблення (м2)
1	ВФ-01		вентильований фасад тип 1	композит	RAL 7035 Light grey	див. відомість фасадних елементів
2	ВФ-02		вентильований фасад тип 2	фіброцемент, композит	RAL 7004 Signal grey	див. відомість фасадних елементів
3	ВФ-03		вентильований фасад тип 3*	крупноформатні кварцеві панелі*	..	див. відомість фасадних елементів
4			скло з енергозберігаючим напленням	скло з енергозберігаючим напленням	-	-
5			віконний профіль	віконний профіль	RAL 7021 Black grey	

* остаточний код або зразок кольору буде прийнято після вибору виконавця фасаду та виконання тестових зразків.

							Нове будівництво багатоквартирного житлового будинку з приміщеннями громадського призначення на вул. Мазепи, 142 в м. Івано-Франківську. Коригування.			
Зм.	Кільк.	Арк.	№док.	Підп.	Дата		Багатоквартирний житловий будинок	Стадія	Аркуш	Аркушів
ГАП	Дорошенко Я.М.	Дорошенко Я.М.	Дорошенко Л.О.					РП	АР-73	
Архітектор							Паспорт опорядження фасаду в осях 22-1, М 1:100, 1:5			
Н.контроль							"Ательє архітектури плюс"			

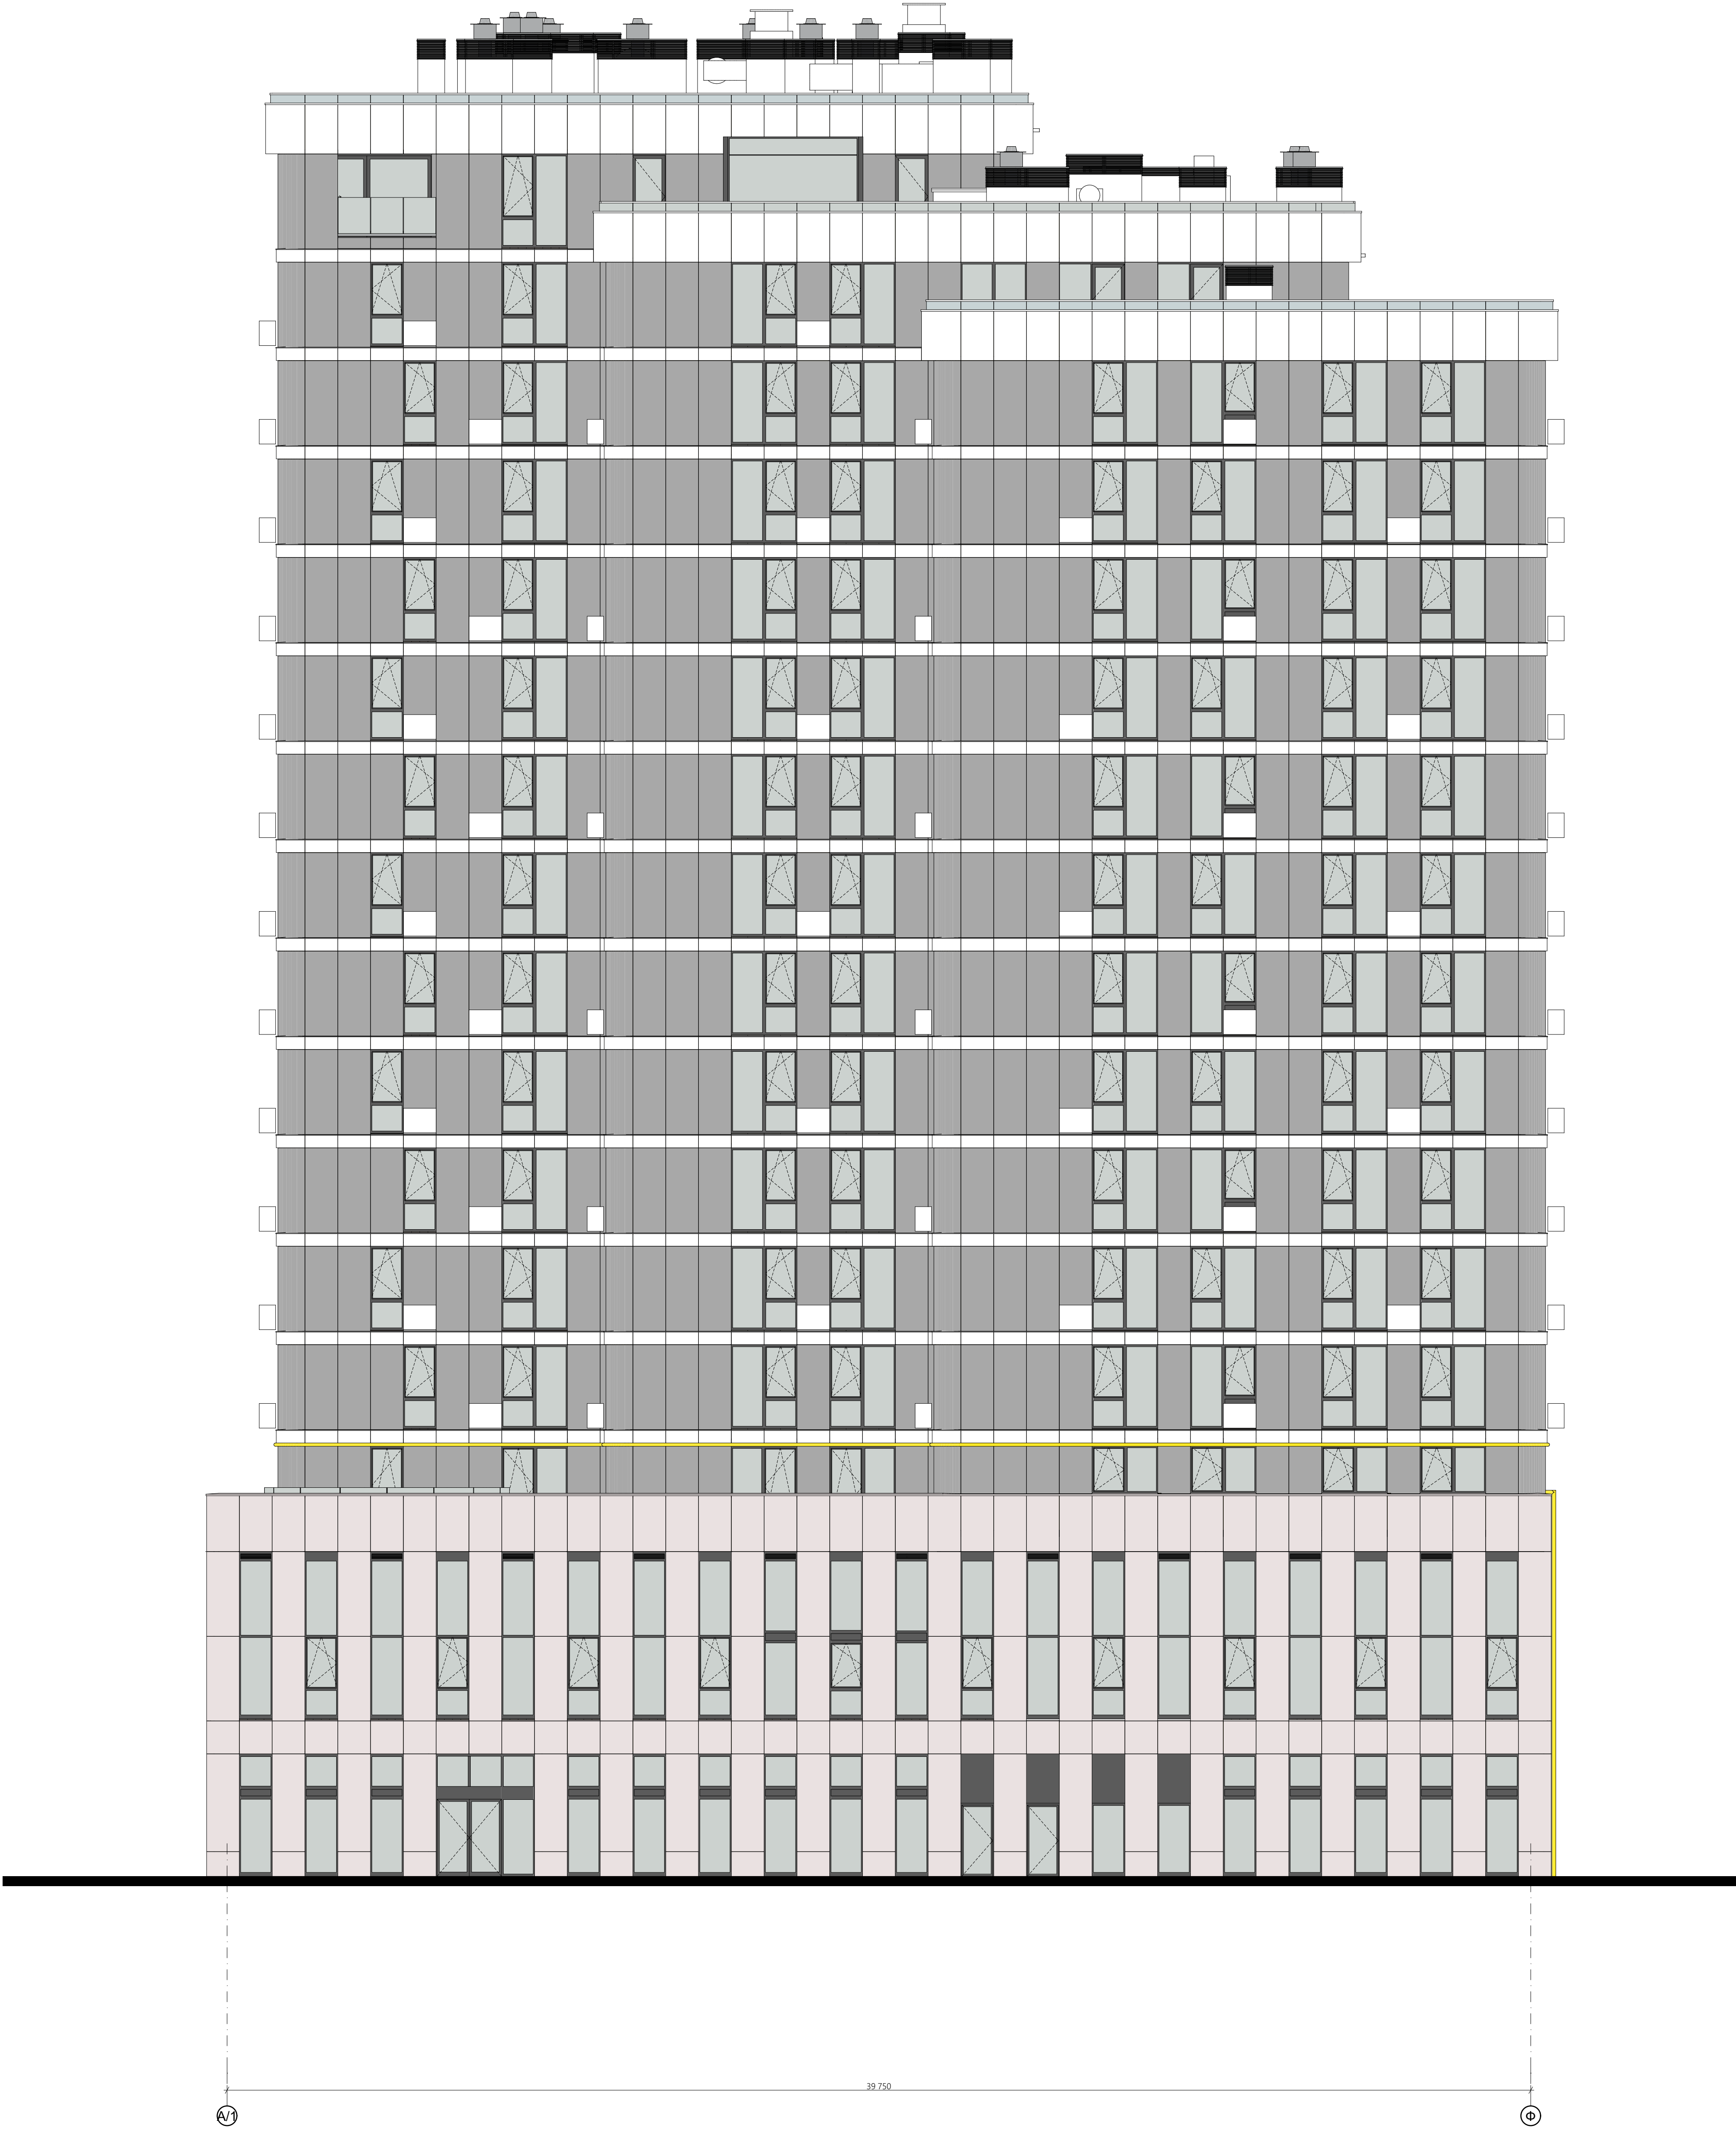

Відомість опорядження фасаду

№	Умовне позначення	Елементи фасаду	Матеріал оздоблення	№, код, або зразок кольору	Площа оздоблення (м2)
1	ВФ-01	вентильований фасад тип 1	композит	RAL 7035 Light grey	див. відомість фасадних елементів
2	ВФ-02	вентильований фасад тип 2	фіброцемент, композит	RAL 7004 Signal grey	див. відомість фасадних елементів
3	ВФ-03	вентильований фасад тип 3*	крупноформатні кварцеві панелі*	..	див. відомість фасадних елементів
4		скло з енергозберігаючим напленням	скло з енергозберігаючим напленням	-	-
5		віконний профіль	віконний профіль	RAL 7021 Black grey	

* остаточний код або зразок кольору буде прийнято після вибору виконавця фасаду та виконання тестових зразків.

							Нове будівництво багатоквартирного житлового будинку з приміщеннями громадського призначення на вул. Мазепи, 142 в м. Івано-Франківську. Коригування.			
Зм.	Кільк.	Арк.	№док.	Підп.	Дата		Багатоквартирний житловий будинок	Стадія	Аркуш	Аркушів
ГАП	Дорошенко Я.М.	Дорошенко Я.М.	Дорошенко Я.М.	Дорошенко Л.О.				РП	АР-74	
Архітектор							Паспорт опорядження фасаду в осях А/1-У, М 1:100, 1:5			"Ательє архітектури плюс"
Н.контроль										