
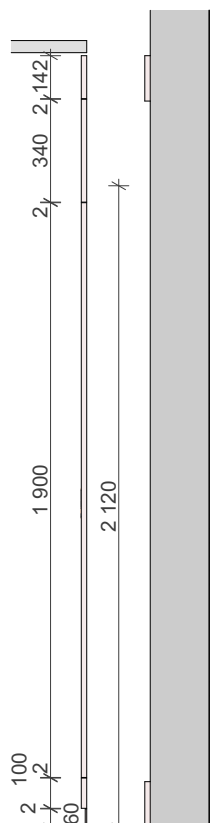
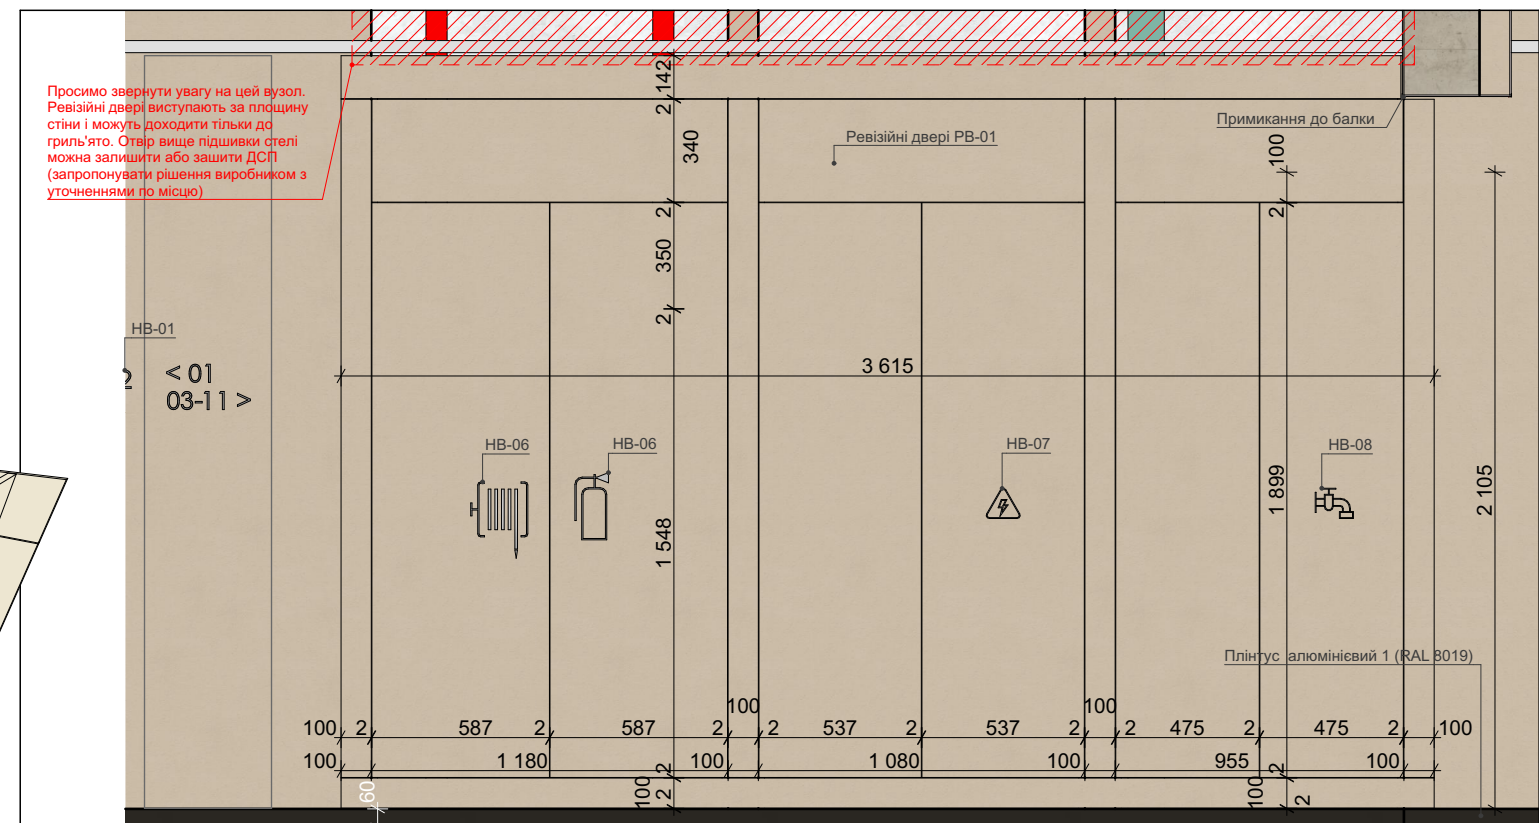


PB-01




1:25

Розріз 1:25

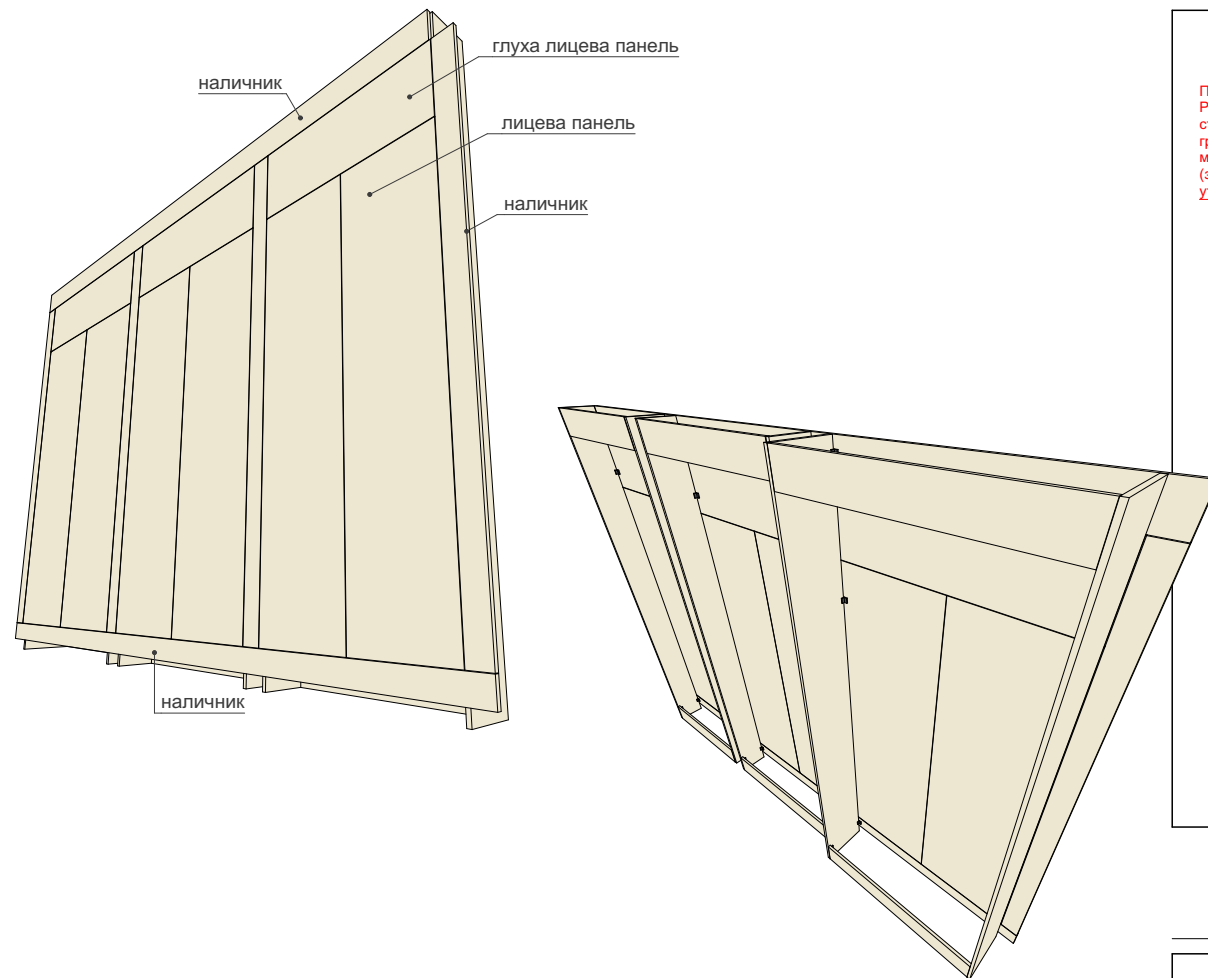

РВ-01 ніші без оздоблення

1:25

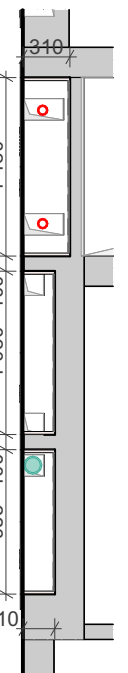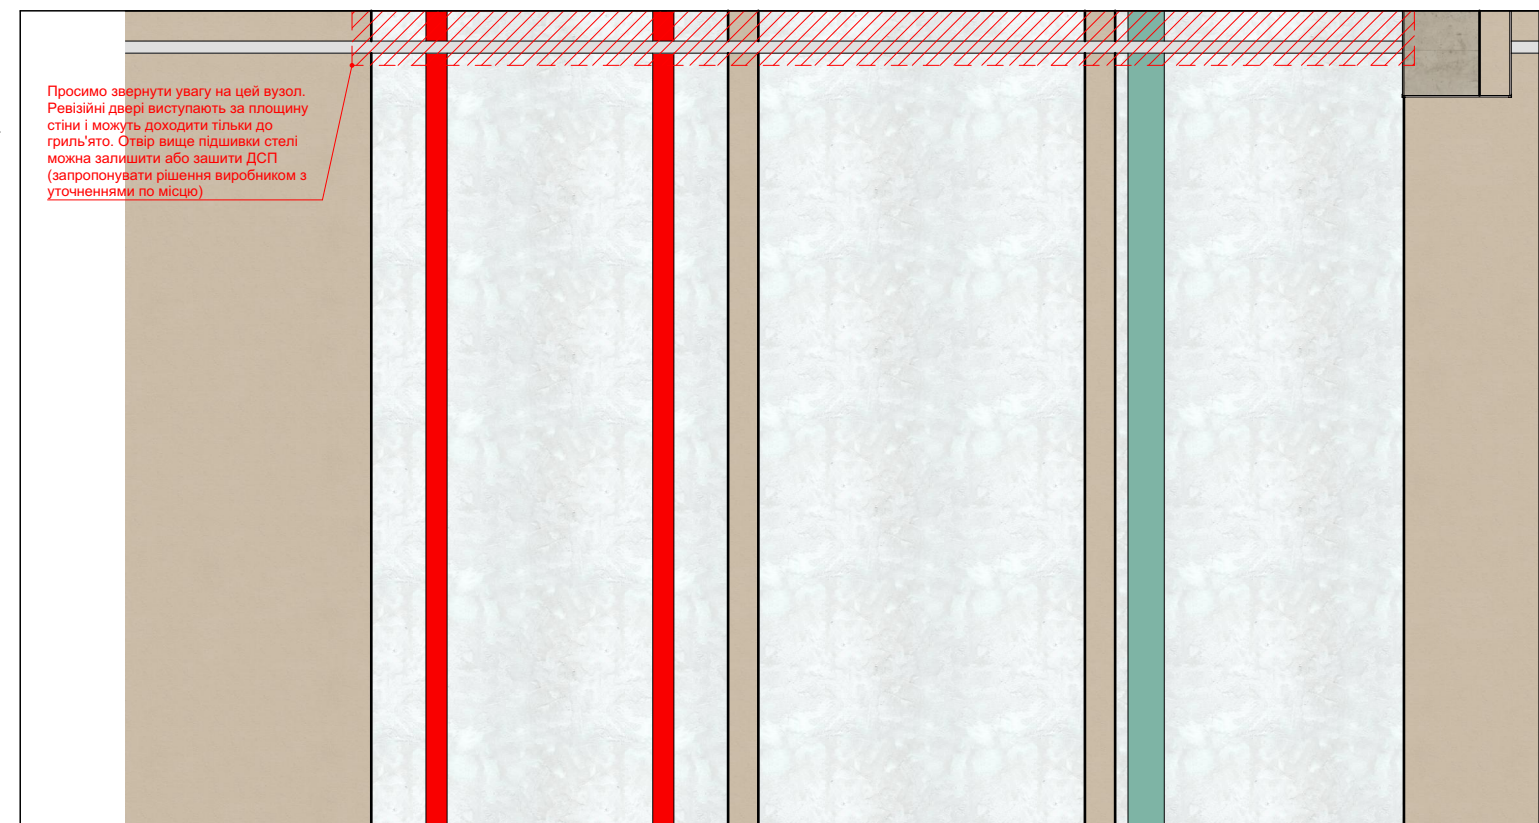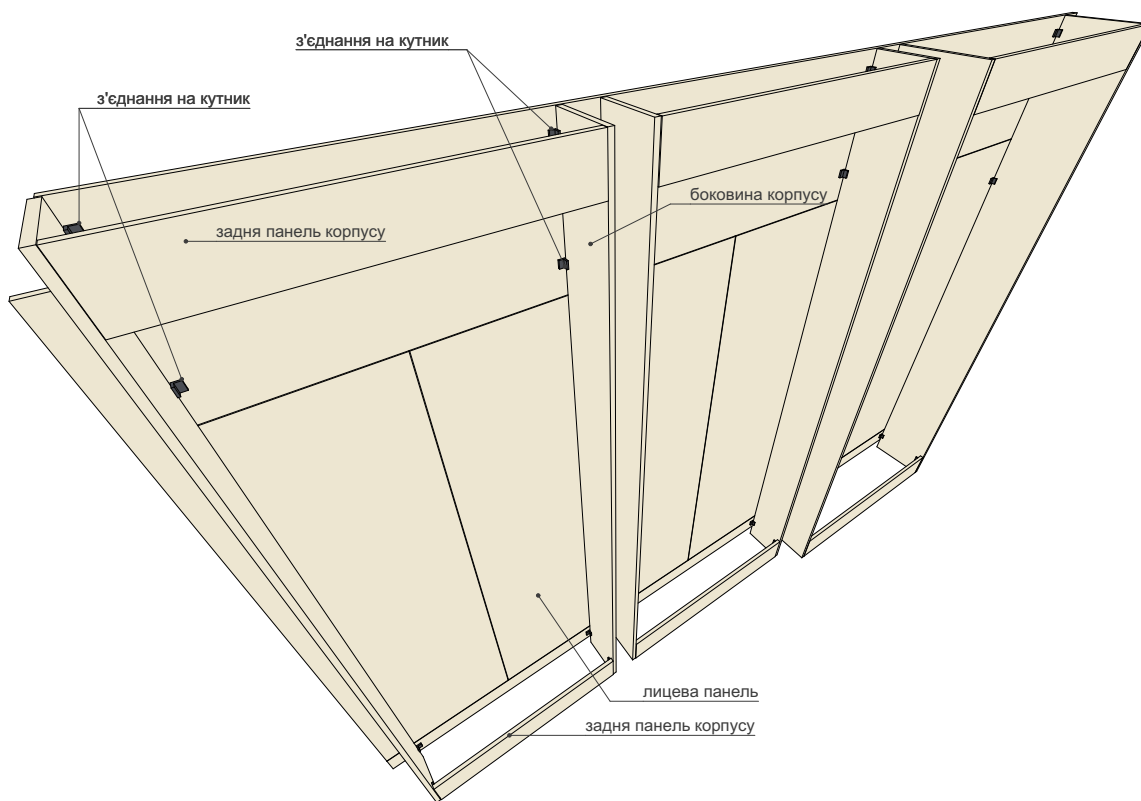

Примітки:
1) Дані рішення є попередніми та потребують детальнішого проектування безпосередніми виконавцями і коригування по місцю;

Всі розміри, способи кріплення, послідовність монтажу та інше уточнити по місцю, врахувавши розташування інженерних мереж та приладів;

Дизайн інтер'єру МЗК типового поверху "Trivium"

Специфікація елементів індивідуального виготовлення
РВ-01

Лист

36

54









Проектна майстерня
Беляєвих

Специфікація панелей РВ-01									Специфікація панелей РВ-01									Специфікація панелей РВ-01									
Виріб	Тип панелі	Вигляд	Висота мм	Ширина мм	Площа панелі м.кв.	К-сть	Матеріал	Примітки	Виріб	Тип панелі	Вигляд	Висота мм	Ширина мм	Площа панелі м.кв.	К-сть	Матеріал	Примітки	Виріб	Тип панелі	Вигляд	Висота мм	Ширина мм	Площа панелі м.кв.	К-сть	Матеріал	Примітки	
Ревізійні двері РВ-01	боковина корпусу		2 550	203	0,518	1	ЛДСП (RAI 1013)		Ревізійні двері РВ-01	відкривна панель		1 900	587	1,116	1	ЛДСП (RAI 1013)		Ревізійні двері РВ-01	задня панель корпусу		150	1 138	0,171	1	ЛДСП (RAI 1013)		
Ревізійні двері РВ-01	боковина корпусу		2 550	203	0,518	1	ЛДСП (RAI 1013)		Ревізійні двері РВ-01	відкривна панель		1 900	587	1,116	1	ЛДСП (RAI 1013)		Ревізійні двері РВ-01	наличник		100	3 615	0,361	1	ЛДСП (RAI 1013)		
Ревізійні двері РВ-01	боковина корпусу		2 550	203	0,518	1	ЛДСП (RAI 1013)		Ревізійні двері РВ-01	глуха лицева панель		340	951	0,323	1	ЛДСП (RAI 1013)		Ревізійні двері РВ-01	наличник		142	3 505	0,498	1	ЛДСП (RAI 1013)		
Ревізійні двері РВ-01	боковина корпусу		2 550	203	0,518	1	ЛДСП (RAI 1013)		Ревізійні двері РВ-01	глуха лицева панель		340	1 076	0,366	1	ЛДСП (RAI 1013)		Ревізійні двері РВ-01	наличник		2 242	100	0,224	1	ЛДСП (RAI 1013)		
Ревізійні двері РВ-01	боковина корпусу		2 550	303	0,773	1	ЛДСП (RAI 1013)		Ревізійні двері РВ-01	глуха лицева панель		340	1 176	0,400	1	ЛДСП (RAI 1013)		Ревізійні двері РВ-01	наличник		2 242	100	0,224	1	ЛДСП (RAI 1013)		
Ревізійні двері РВ-01	боковина корпусу		2 550	303	0,773	1	ЛДСП (RAI 1013)		Ревізійні двері РВ-01	задня панель корпусу		150	911	0,137	1	ЛДСП (RAI 1013)		Ревізійні двері РВ-01	Ревізійні двері РВ-01		2 242	100	0,224	1	ЛДСП (RAI 1013)		
Ревізійні двері РВ-01	відкривна панель		1 900	475	0,902	1	ЛДСП (RAI 1013)		Ревізійні двері РВ-01	задня панель корпусу		150	913	0,137	1	ЛДСП (RAI 1013)		Ревізійні двері РВ-01	Ревізійні двері РВ-01		2 242	100	0,224	1	ЛДСП (RAI 1013)		
Ревізійні двері РВ-01	відкривна панель		1 900	475	0,902	1	ЛДСП (RAI 1013)		Ревізійні двері РВ-01	задня панель корпусу		150	1 038	0,156	1	ЛДСП (RAI 1013)								13,466 m²			
Ревізійні двері РВ-01	відкривна панель		1 900	537	1,020	1	ЛДСП (RAI 1013)		Ревізійні двері РВ-01	задня панель корпусу		150	1 038	0,156	1	ЛДСП (RAI 1013)											
Ревізійні двері РВ-01	відкривна панель		1 900	537	1,020	1	ЛДСП (RAI 1013)		Ревізійні двері РВ-01	задня панель корпусу		150	1 138	0,171	1	ЛДСП (RAI 1013)											

Примітки:

1) Дані рішення є попередніми та потребують детальнішого проектування безпосередніми виконавцями і коригування по місцю;

2) Всі розміри, способи кріплення, послідовність монтажу та інше уточнити по місцю, врахувавши розташування інженерних мереж та приладів;

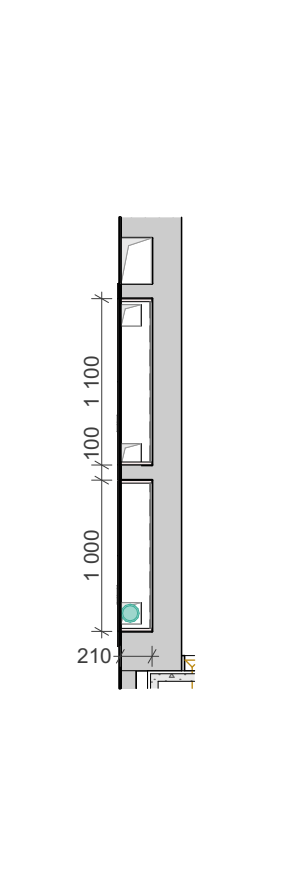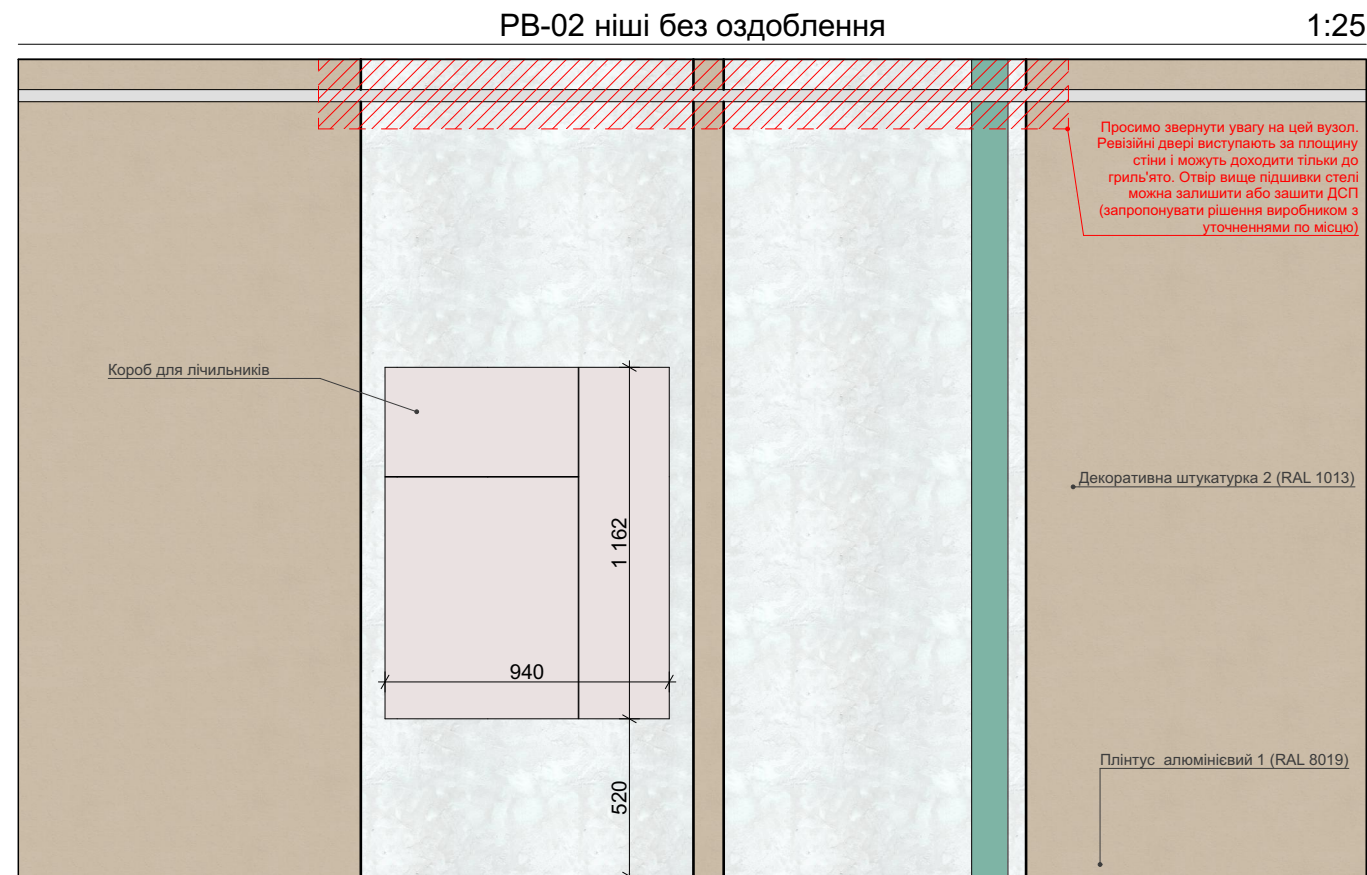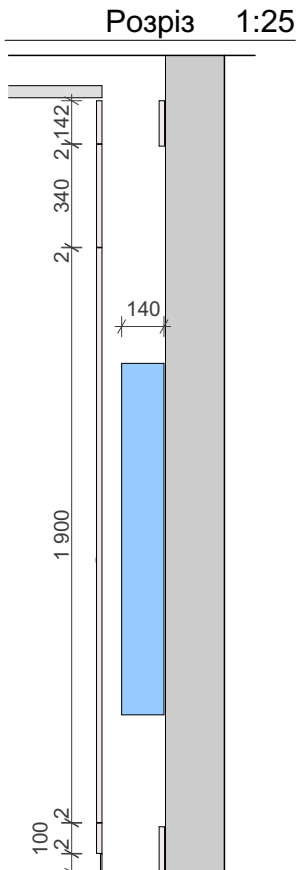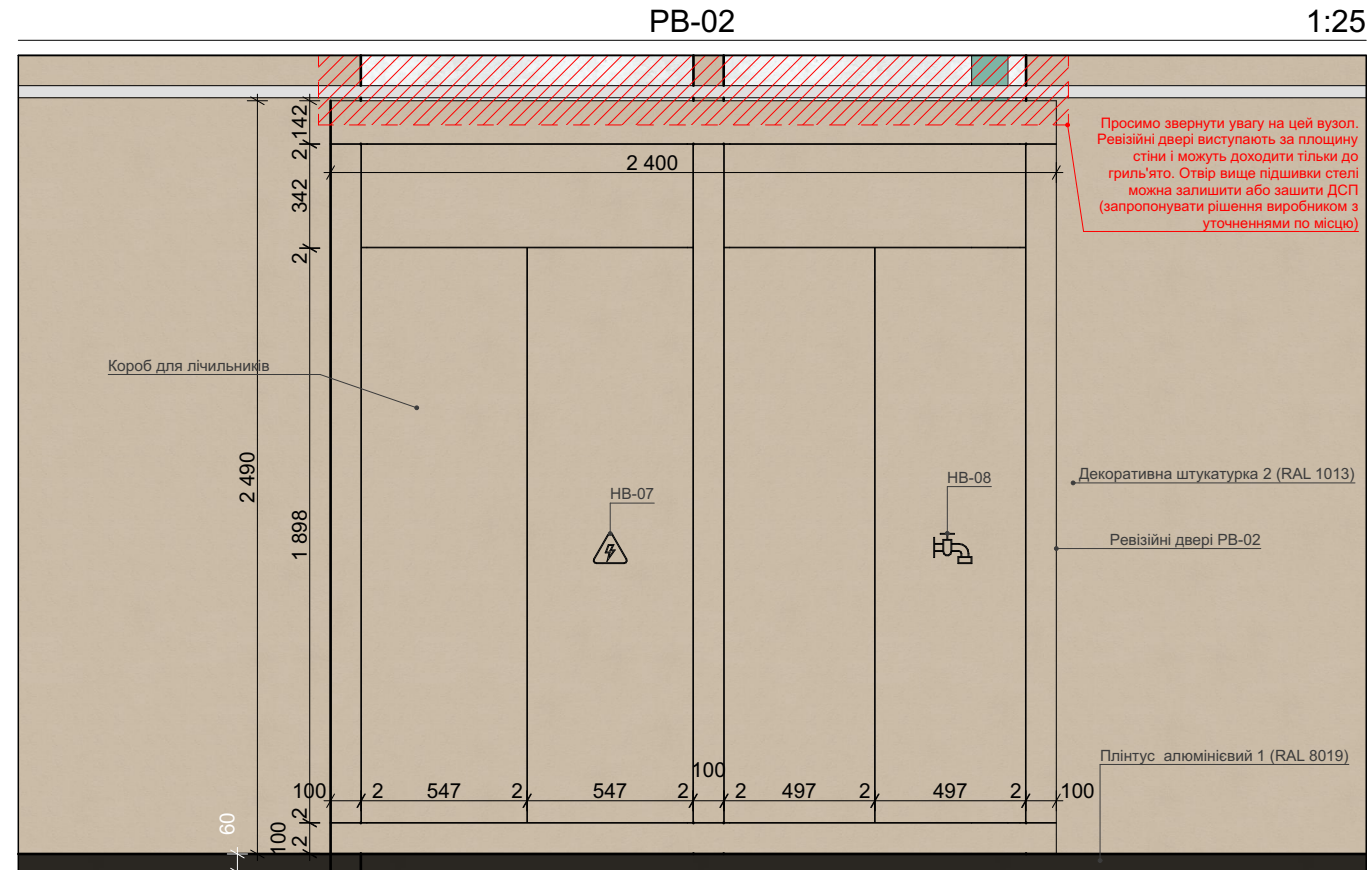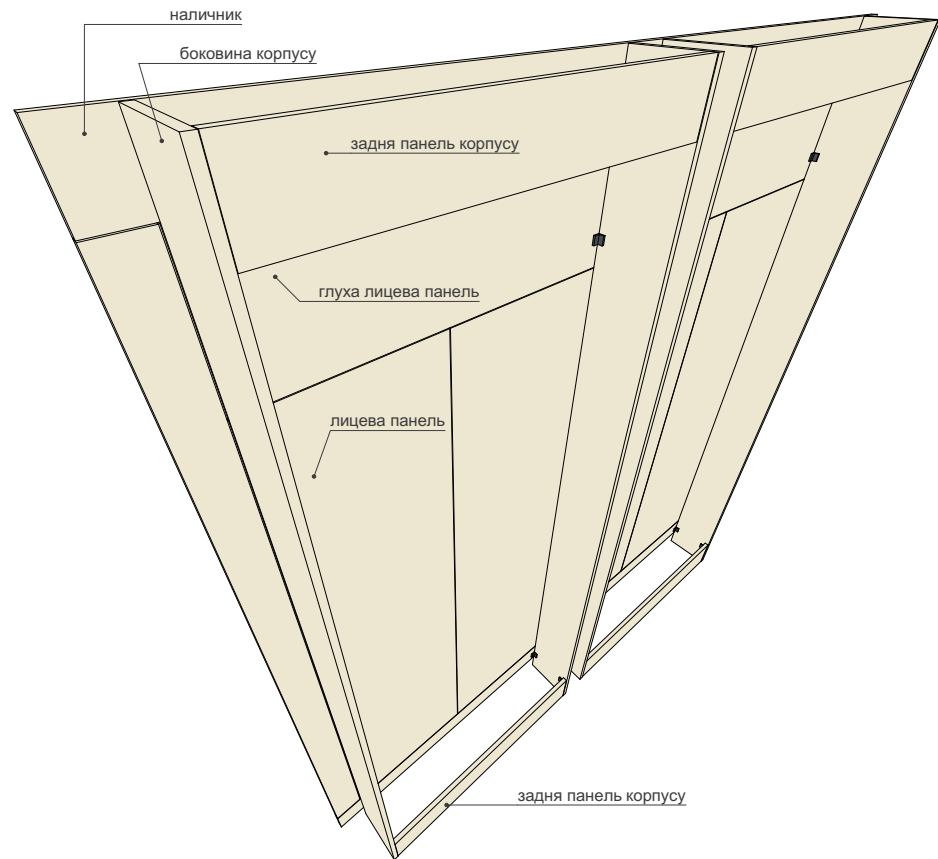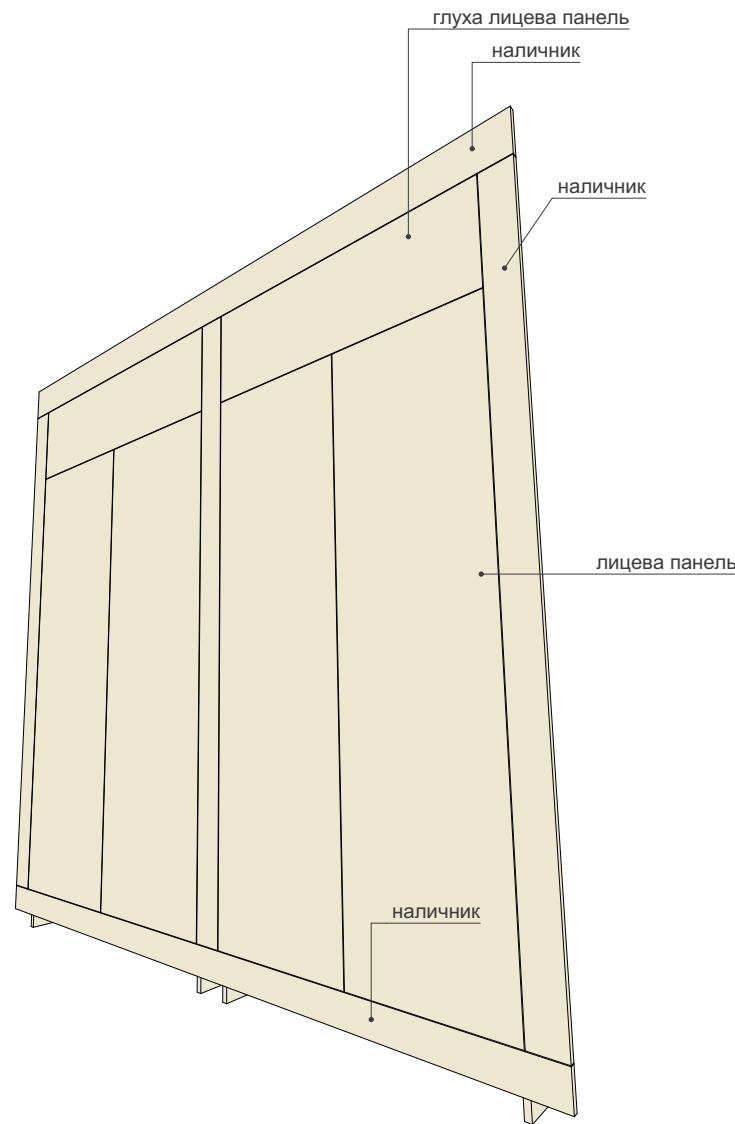

Примітки:

1) Дані рішення є попередніми та потребують детальнішого проектування безпосередніми виконавцями і коригування по місцю;







2) Всі розміри, способи кріплення, послідовність монтажу та інше уточнити по місцю, врахувавши розташування інженерних мереж та приладів;

Специфікація панелей РВ-02									Специфікація панелей РВ-02									Специфікація панелей РВ-02									
Виріб	Тип панелі	Вигляд	Висота мм	Ширина мм	Площа панелі м.кв.	К-сть	Матеріал	Примітки	Виріб	Тип панелі	Вигляд	Висота мм	Ширина мм	Площа панелі м.кв.	К-сть	Матеріал	Примітки	Виріб	Тип панелі	Вигляд	Висота мм	Ширина мм	Площа панелі м.кв.	К-сть	Матеріал	Примітки	
Ревізійні двері РВ-02	боковина корпусу		2 550	203	0,518	1	ЛДСП (RAI 1013)		Ревізійні двері РВ-02	задня панель корпусу		150	958	0,144	1	ЛДСП (RAI 1013)		Ревізійні двері РВ-02	Ревізійні двері РВ-02		340	1 096	0,373	1	ЛДСП (RAI 1013)		
Ревізійні двері РВ-02	боковина корпусу		2 550	203	0,518	1	ЛДСП (RAI 1013)		Ревізійні двері РВ-02	задня панель корпусу		150	1 058	0,159	1	ЛДСП (RAI 1013)								8,609 m²			
Ревізійні двері РВ-02	боковина корпусу		2 550	203	0,518	1	ЛДСП (RAI 1013)		Ревізійні двері РВ-02	задня панель корпусу		150	1 058	0,159	1	ЛДСП (RAI 1013)											
Ревізійні двері РВ-02	боковина корпусу		2 550	203	0,518	1	ЛДСП (RAI 1013)		Ревізійні двері РВ-02	наличник		100	2 400	0,240	1	ЛДСП (RAI 1013)											
Ревізійні двері РВ-02	відкривна панель		1 900	497	0,944	1	ЛДСП (RAI 1013)		Ревізійні двері РВ-02	наличник		142	2 400	0,341	1	ЛДСП (RAI 1013)											
Ревізійні двері РВ-02	відкривна панель		1 900	497	0,944	1	ЛДСП (RAI 1013)		Ревізійні двері РВ-02	наличник		2 242	100	0,224	1	ЛДСП (RAI 1013)											
Ревізійні двері РВ-02	відкривна панель		1 900	547	1,039	1	ЛДСП (RAI 1013)		Ревізійні двері РВ-02	наличник		2 242	100	0,224	1	ЛДСП (RAI 1013)											
Ревізійні двері РВ-02	відкривна панель		1 900	547	1,039	1	ЛДСП (RAI 1013)		Ревізійні двері РВ-02	наличник		2 242	100	0,224	1	ЛДСП (RAI 1013)											
Ревізійні двері РВ-02	задня панель корпусу		150	958	0,144	1	ЛДСП (RAI 1013)		Ревізійні двері РВ-02	Ревізійні двері РВ-02		340	996	0,339	1	ЛДСП (RAI 1013)											

Примітки:

1) Дані рішення є попередніми та потребують детальнішого проектування безпосередніми виконавцями і коригування по місцю;

2) Всі розміри, способи кріплення, послідовність монтажу та інше уточнити по місцю, врахувавши розташування інженерних мереж та приладів;

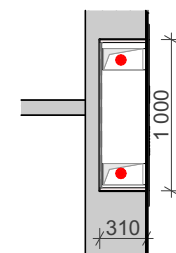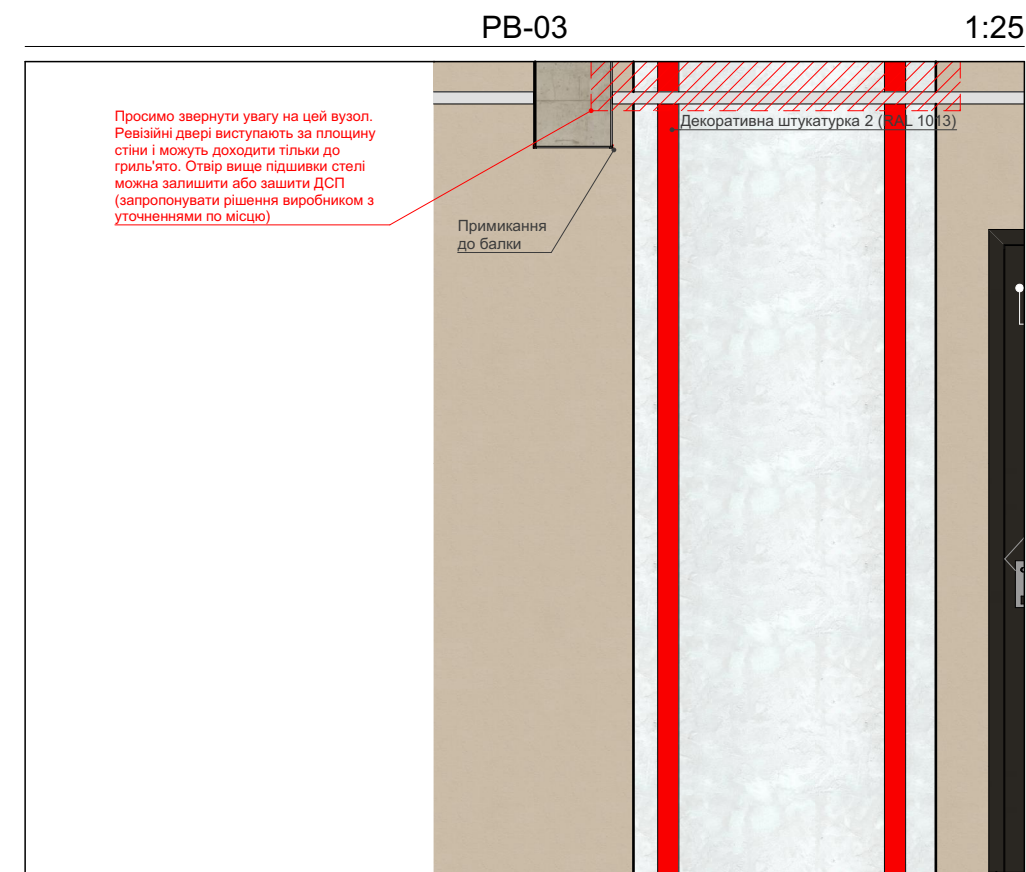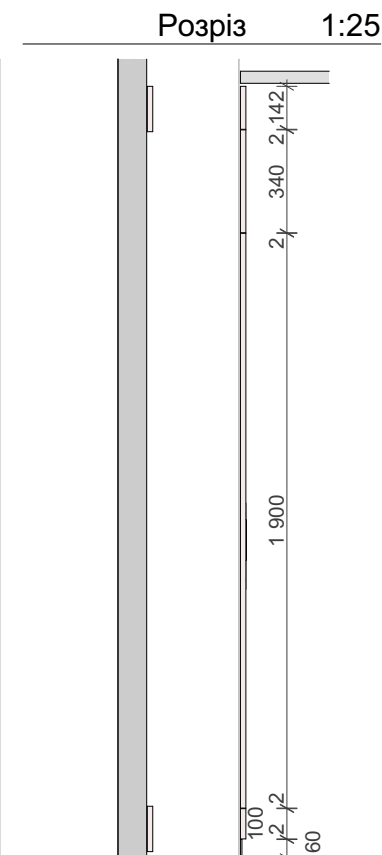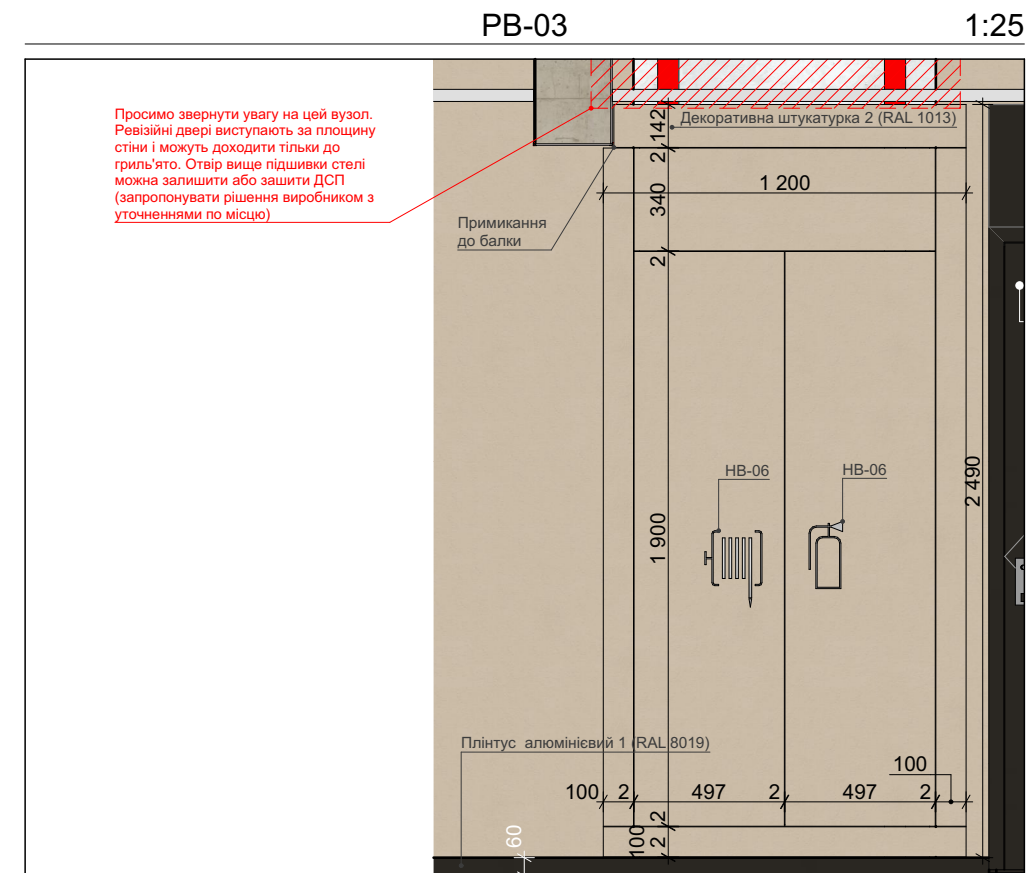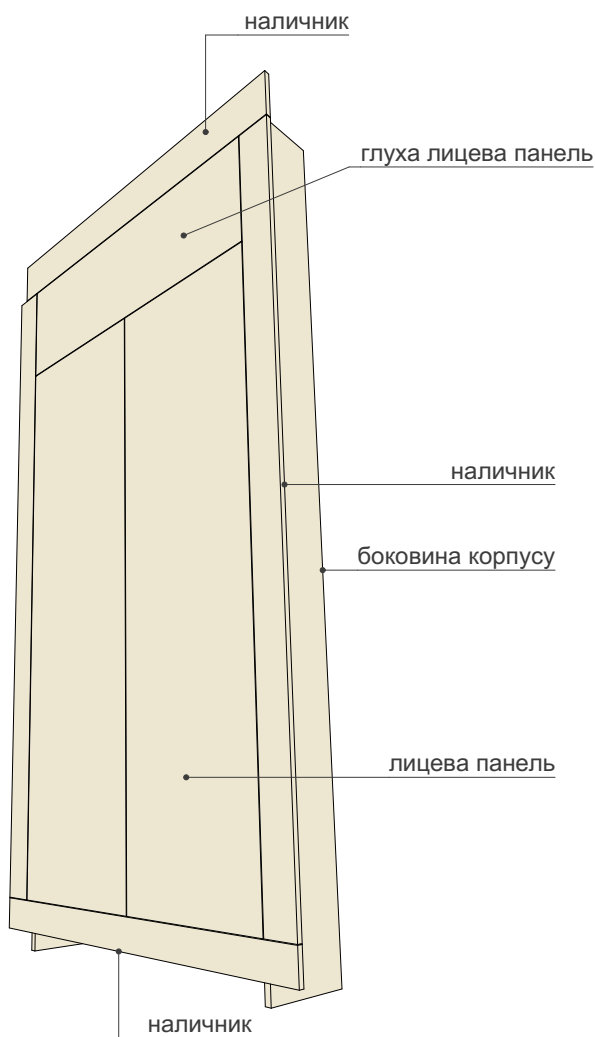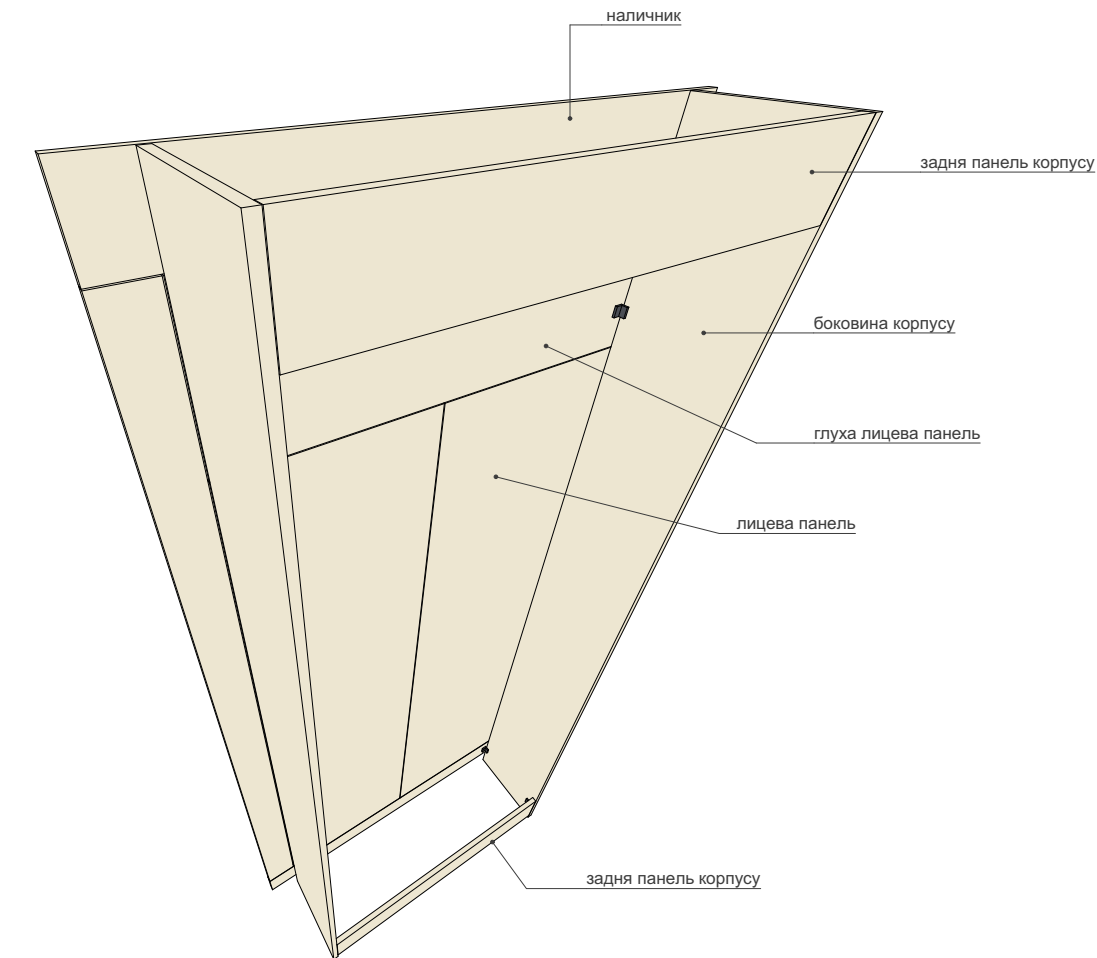

- Примітки:
- Дані рішення є попередніми та потребують детальнішого проектування безпосередніми виконавцями і коригування по місцю;
 - Всі розміри, способи кріплення, послідовність монтажу та інше уточнити по місцю, врахувавши розташування інженерних мереж та приладів;

Дизайн інтер'єру МЗК типового поверху "Trivium"
Специфікація елементів індивідуального виготовлення РВ-03

Лист
41
54



Специфікація панелей РВ-03									Специфікація панелей РВ-03								
Виріб	Тип панелі	Вигляд	Висота мм	Ширина мм	Площа панелі м.кв.	К-сть	Матеріал	Примітки	Виріб	Тип панелі	Вигляд	Висота мм	Ширина мм	Площа панелі м.кв.	К-сть	Матеріал	Примітки
Ревізійні двері РВ-03	боковина корпусу		2 550	303	0,773	1	ЛДСП (RAI 1013)		Ревізійні двері РВ-03	задня панель корпусу		150	958	0,144	1	ЛДСП (RAI 1013)	
Ревізійні двері РВ-03	боковина корпусу		2 550	303	0,773	1	ЛДСП (RAI 1013)		Ревізійні двері РВ-03	наличник		100	1 200	0,120	1	ЛДСП (RAI 1013)	
Ревізійні двері РВ-03	відкривна панель		340	996	0,339	1	ЛДСП (RAI 1013)		Ревізійні двері РВ-03	наличник		142	1 165	0,165	1	ЛДСП (RAI 1013)	
Ревізійні двері РВ-03	відкривна панель		1 900	497	0,944	1	ЛДСП (RAI 1013)		Ревізійні двері РВ-03	наличник		2 242	100	0,224	1	ЛДСП (RAI 1013)	
Ревізійні двері РВ-03	відкривна панель		1 900	497	0,944	1	ЛДСП (RAI 1013)		Ревізійні двері РВ-03	наличник		2 242	100	0,224	1	ЛДСП (RAI 1013)	
Ревізійні двері РВ-03	задня панель корпусу		150	958	0,144	1	ЛДСП (RAI 1013)							4,794 m²			

Примітки:

1) Дані рішення є попередніми та потребують детальнішого проектування безпосередніми виконавцями і коригування по місцю;

2) Всі розміри, способи кріплення, послідовність монтажу та інше уточнити по місцю, врахувавши розташування інженерних мереж та приладів;