


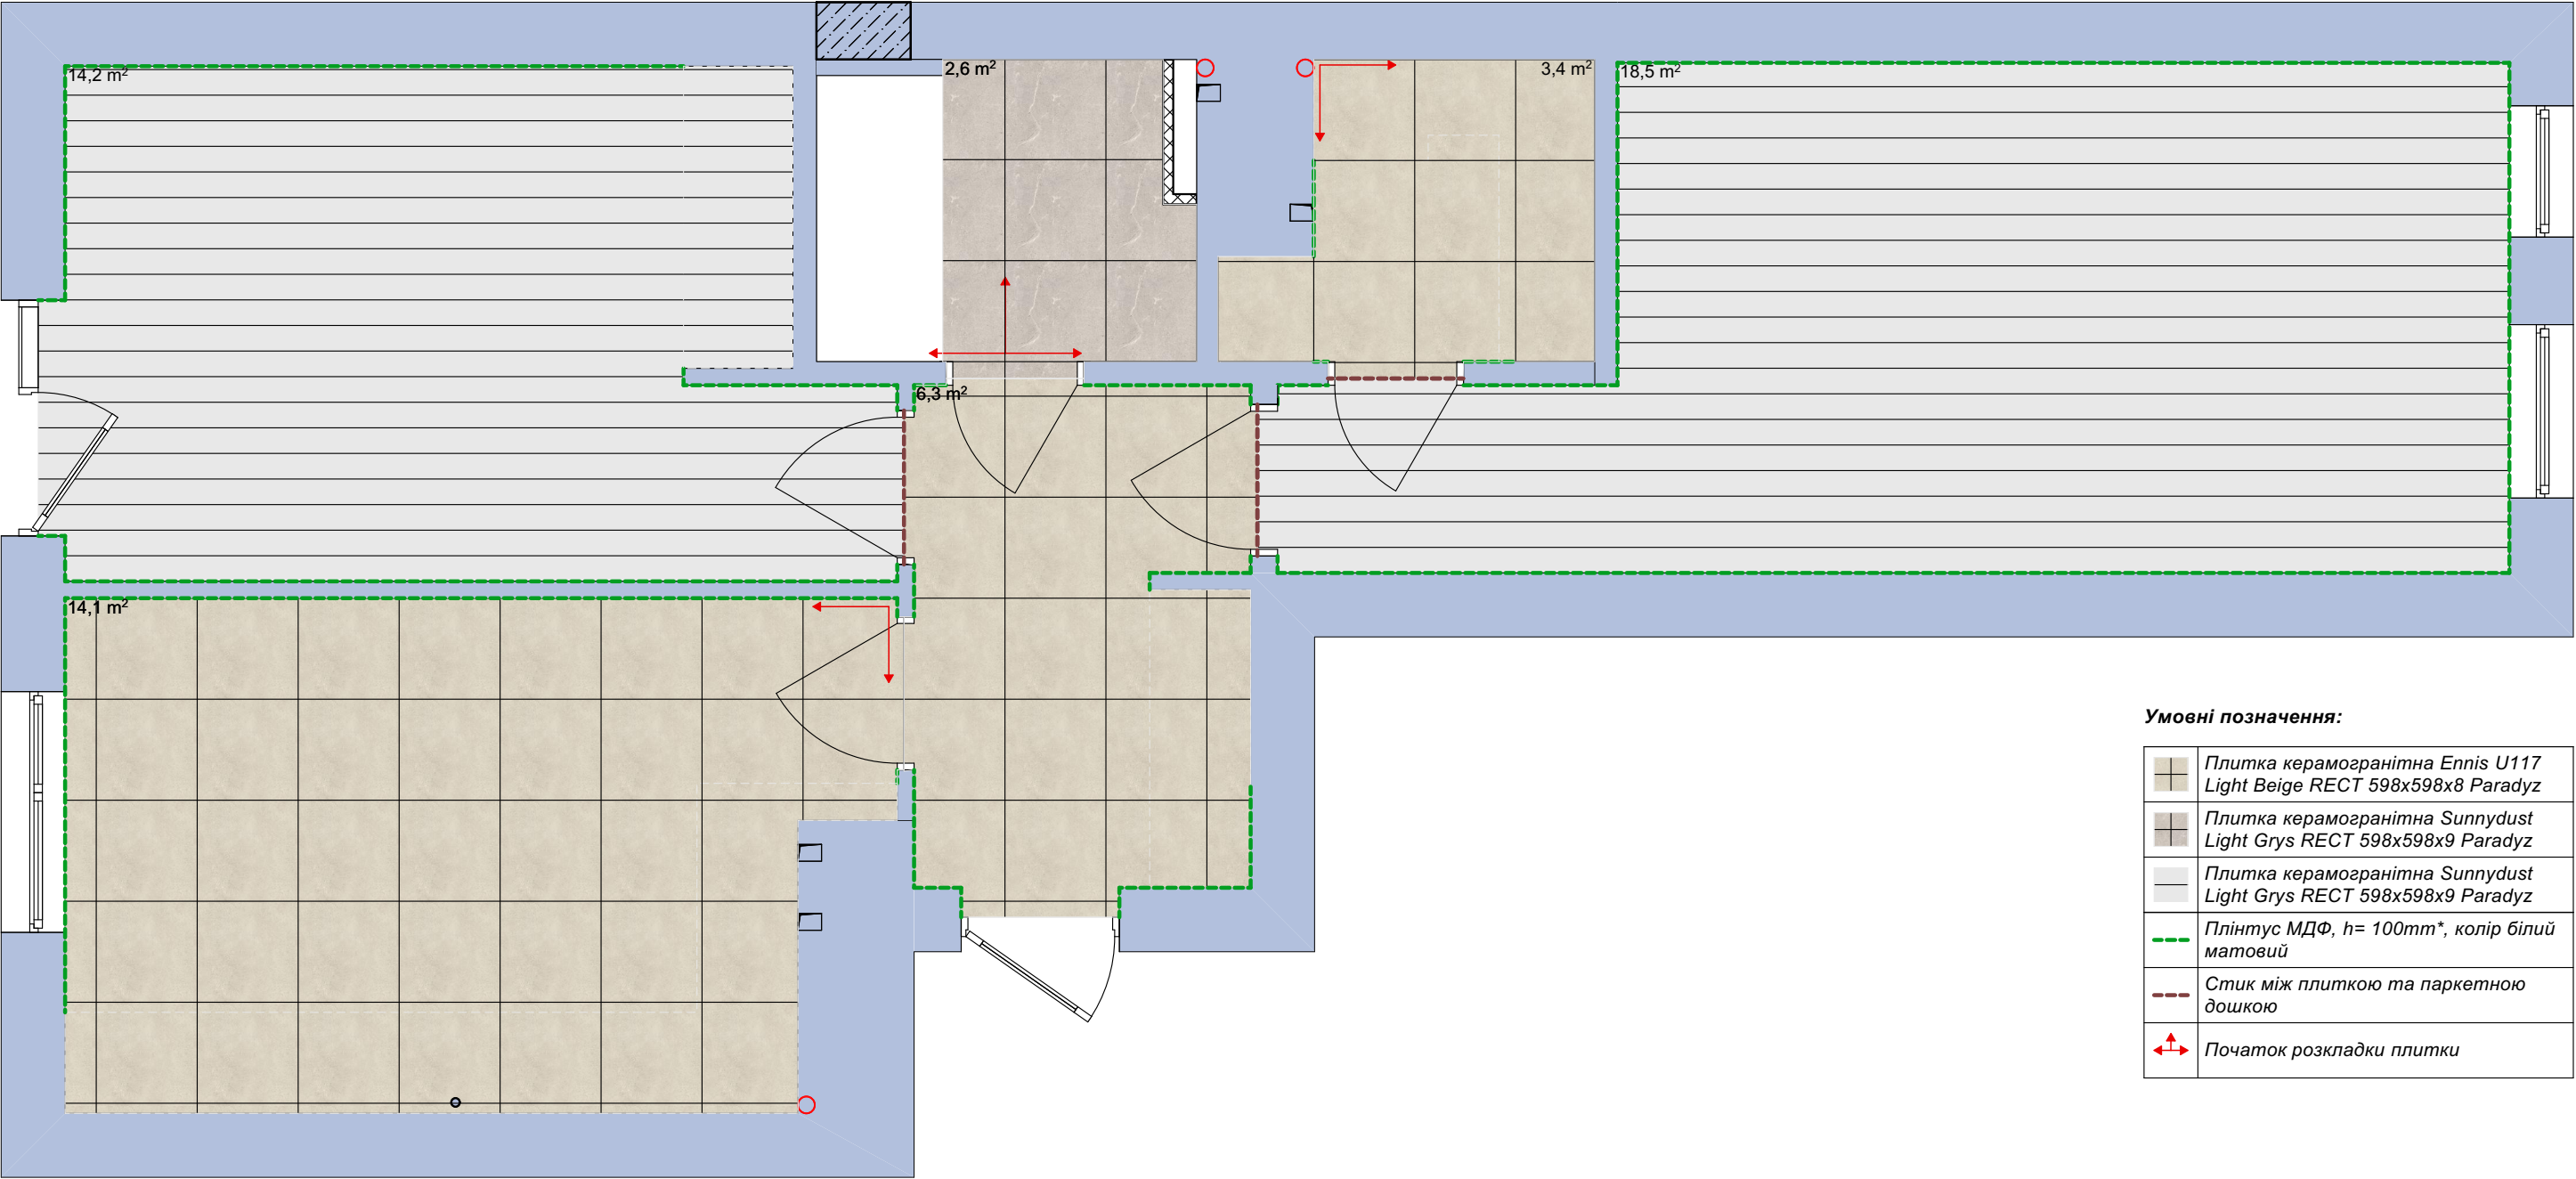

Умовні позначення:

	Плитка керамогранітна Ennis U117 Light Beige RECT 598x598x8 Paradyz
	Плитка керамогранітна Sunnydust Light Grys RECT 598x598x9 Paradyz
	Плитка керамогранітна Sunnydust Light Grys RECT 598x598x9 Paradyz
	Плінтус МДФ, h= 100mm*, колір білий матовий
	Стик між плиткою та паркетною дошкою
	Початок розкладки плитки

Примітка:
К-сть підлогового покриття зазначено точно без запасу на порізку

Проект дизайну інтер'єру	Стадія	Аркуш	Аркушів
		2	19
План підлог			