


Експлікація приміщень, 2й поверх		
№	Назва	Площа
13	Мезанин	31,04
14	Душова	7,31
15	Пральна	7,75
16	Передпокій	8,12
17	Кімната 1	10,24
18	Кімната 2	10,27
19	Кімната 3	17,88
		92,61 м ²

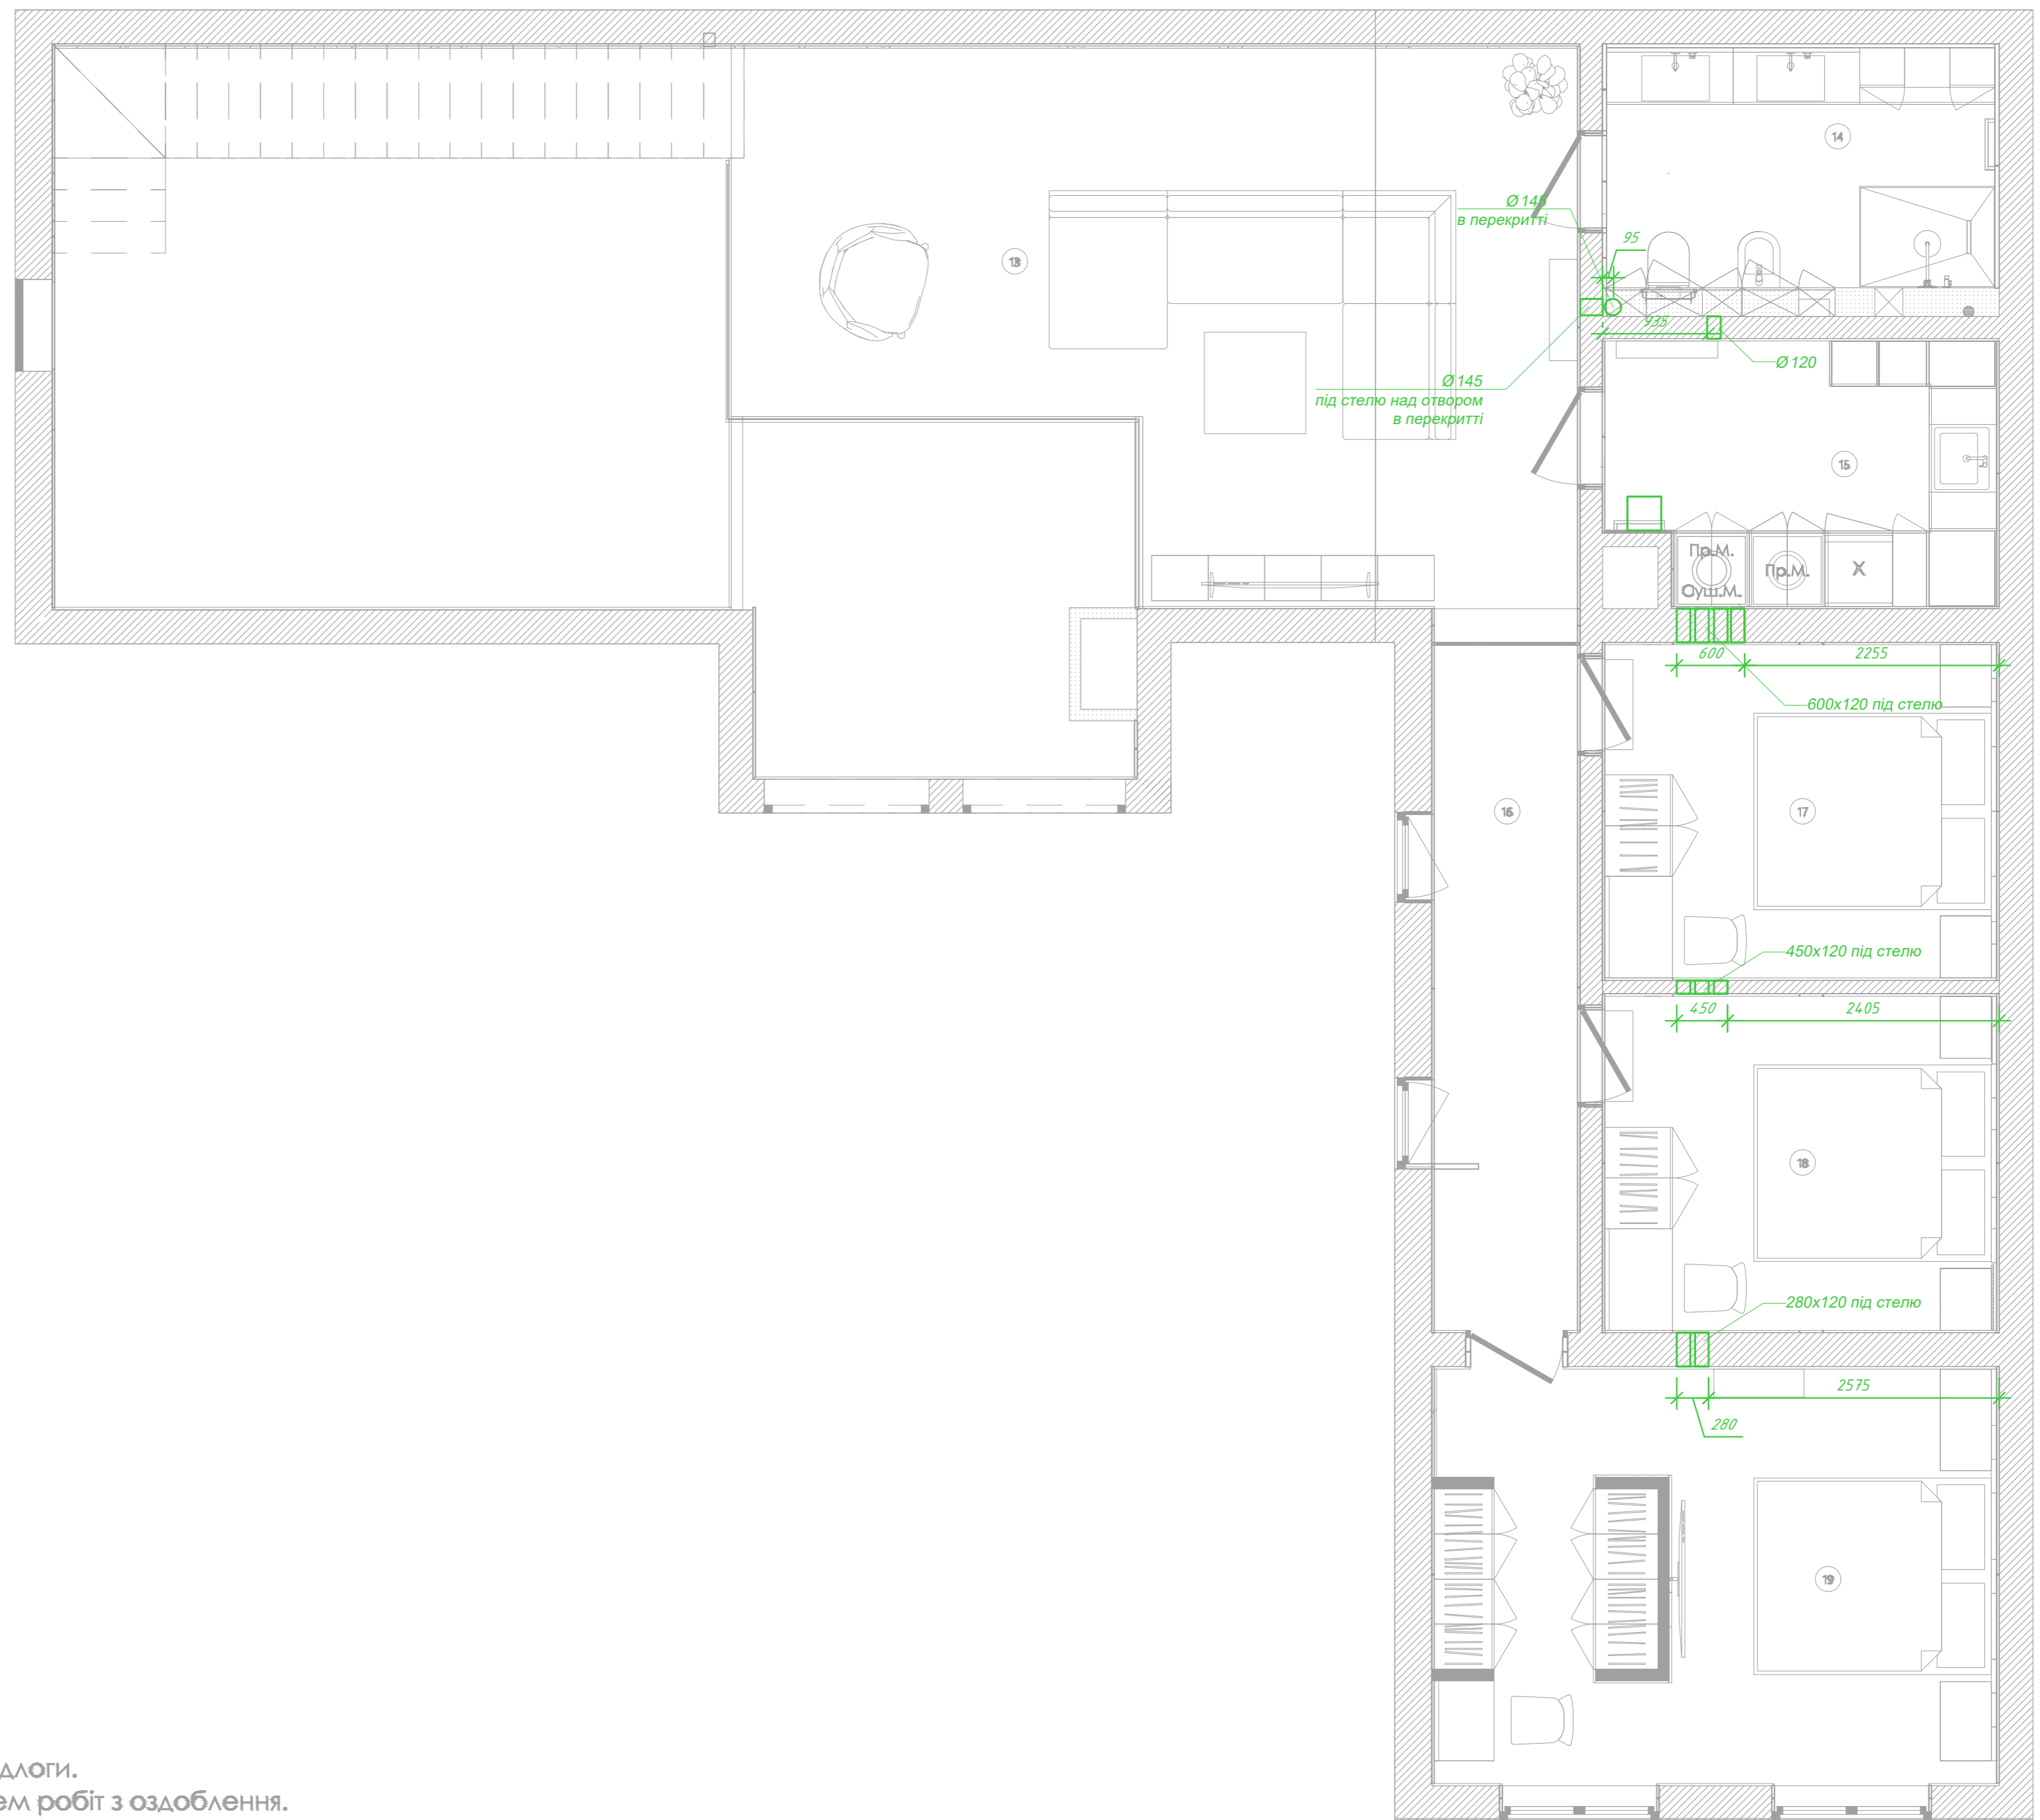

Примітка :

1. За позначку +0.000 приймається позначка "чистої" підлоги.
2. Відмітка рівня чистої підлоги уточнюється з виконавцем робіт з оздоблення.
3. Усі розміри дані від стін з урахуванням штукатурки та оздоблення, 20мм оснвнві приміщення, 35мм санвузли.
4. Усі розміри є проектними та потребують уточнення за місцем.
5. Розведення систем електропостачання виконувати відповідно до чинними нормами ДБН та ін. нормативними документами
6. Забезпечити заземлення всіх електроприладів.
7. Кондиціонери інвенторні.

Виконав		Будинок с.Погреби, Київсь обл.			
Виконав					
Виконав					
Виконав					
Перевірив		План опалення, вентиляції та кондиціонування, 2й поверх	Стадія ДП	Аркуш	Аркушів