Експлікація приміщень, 1й поверх		
№	Назва	Площа
1	Передпокій	6,27
2	Гардеробна	3,66
3	Кухня-вітальня	52,14
4	Санвузол(спа зона)	6,39
6	Душова(спа зона)	2,61
7	Санвузол(спа зона)	1,10
8	Сауна	8,10
9	Спа зона	29,02
10	Тераса	20,72
11	Топочна	4,52
		134,53 м²

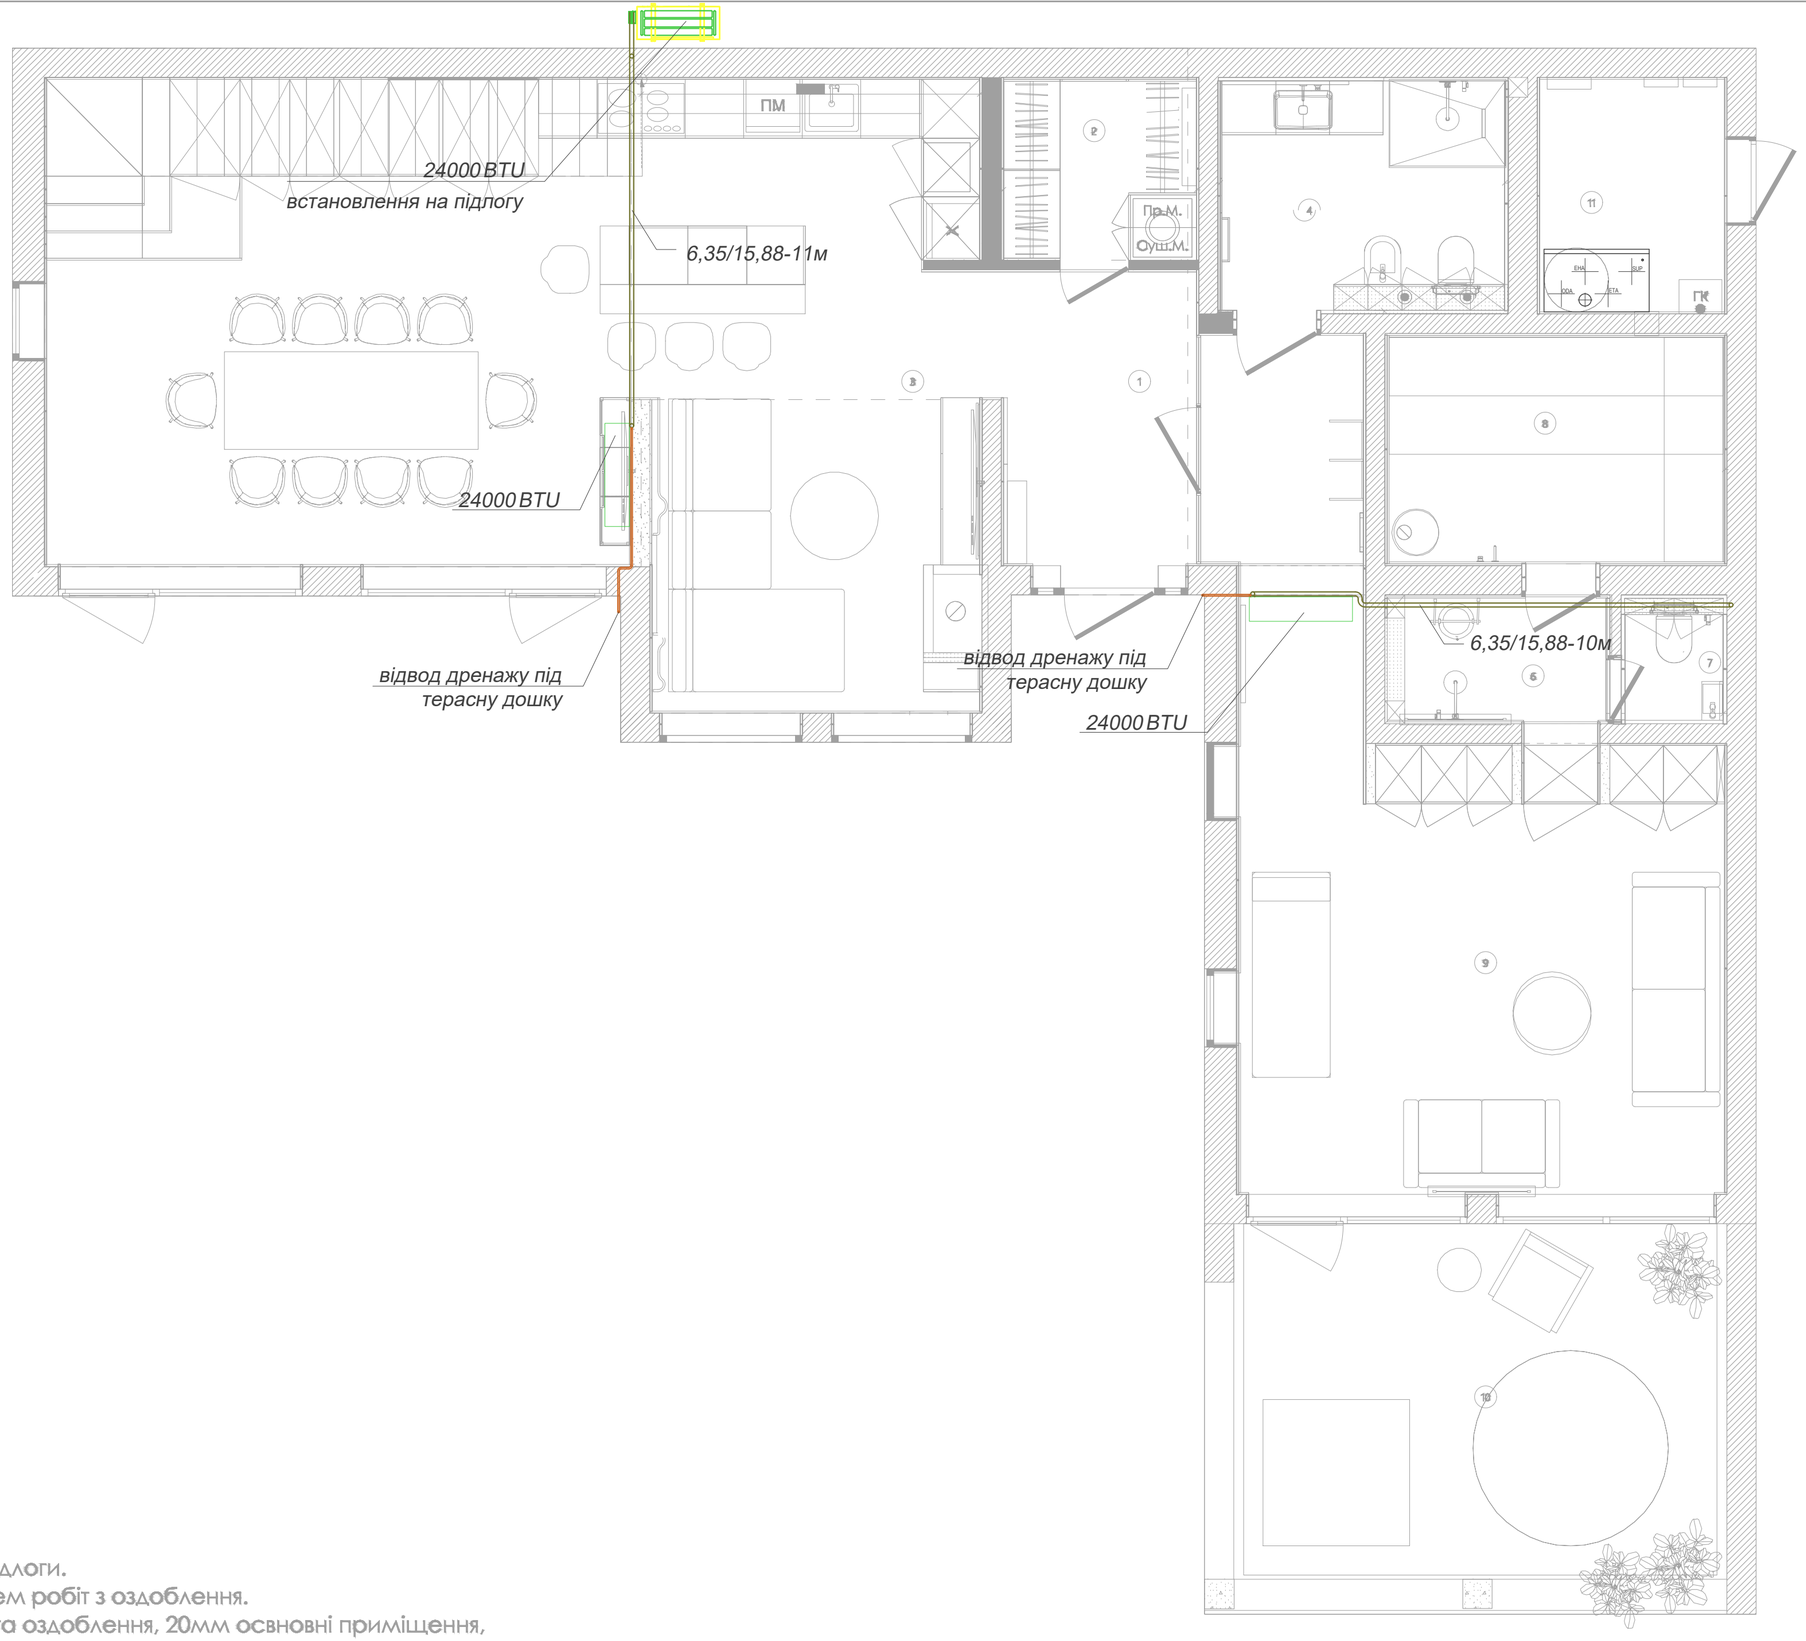

Примітка :
1. За позначку +0.000 приймається позначка "чистої" підлоги.
2. Відмітка рівня чистої підлоги уточнюється з виконавцем робіт з оздоблення.
3. Усі розміри дані від стін з урахуванням штукатурки та оздоблення, 20мм освновні приміщення, 35мм санвузли.
4. Усі розміри є проектними та потребують уточнення за місцем.
5. Розведення систем електропостачання виконувати відповідно до чинними нормами ДБН та ін. нормативними документами
6. Забезпечити заземлення всіх електроприладів.
7. Кондиціонери інвенторні.

Виконав		Будинок с.Погреби, Київсь обл.			
Виконав					
Виконав		План опалення, вентиляції та кодиціонування, 1й поверх	Стадія	Аркуш	Аркушів
Виконав			ДП		
Перевірив					