





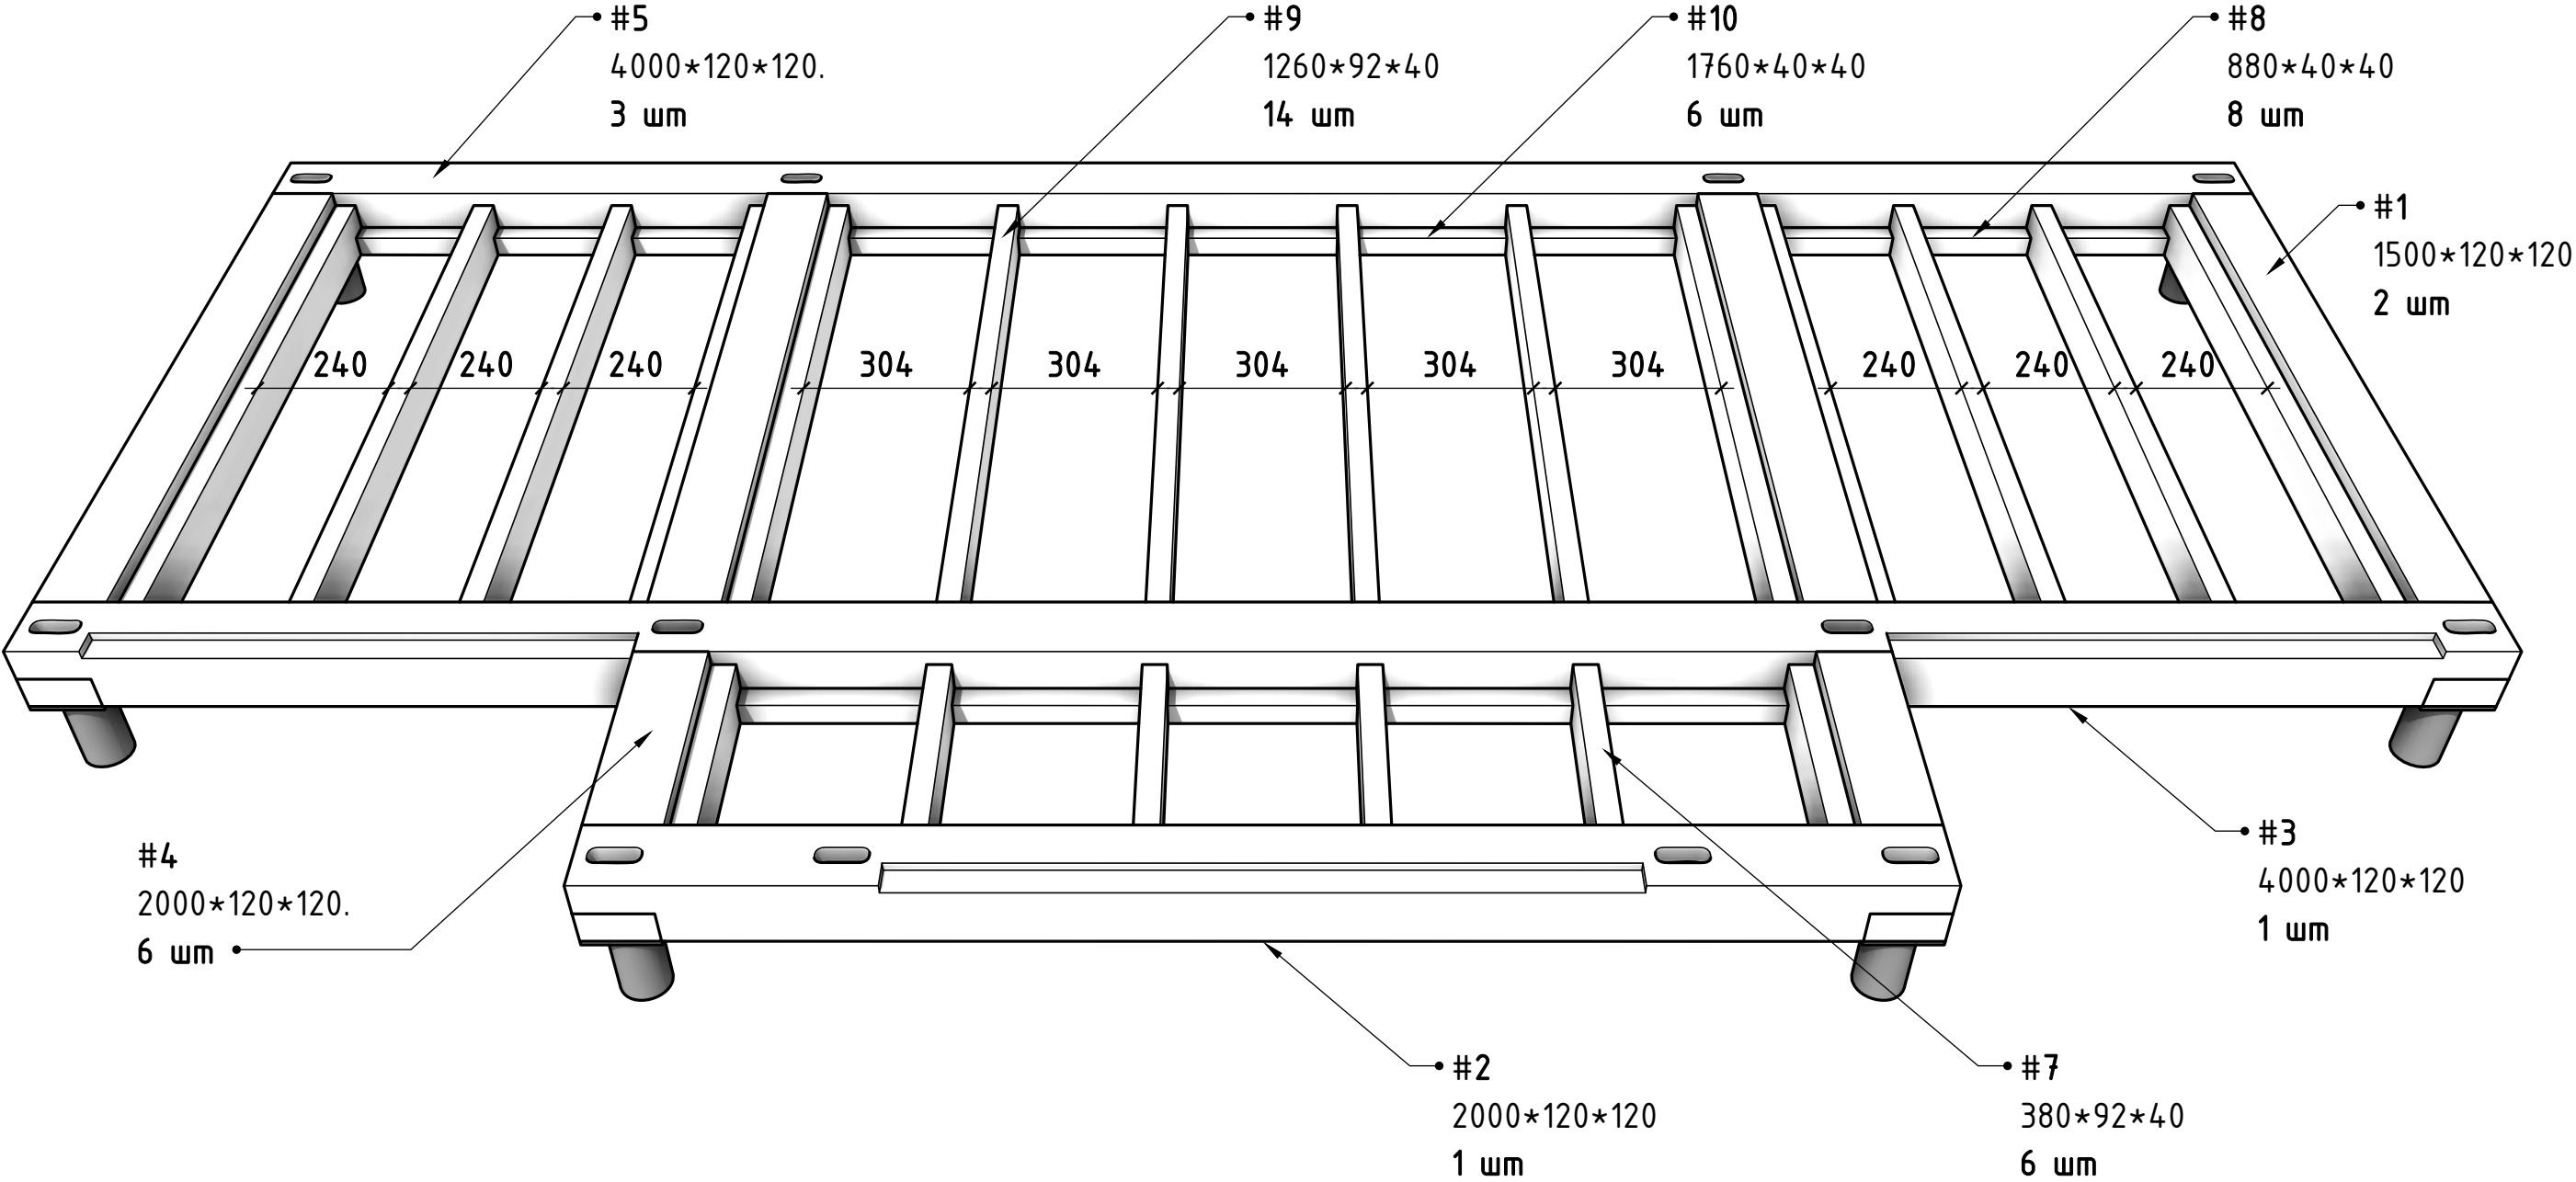


*Фаска основы R=5 мм, фаска на лаги 2 мм
*В лагах по концам выбрать четверть 40*40 мм для обпиливания на брус 40*40 мм

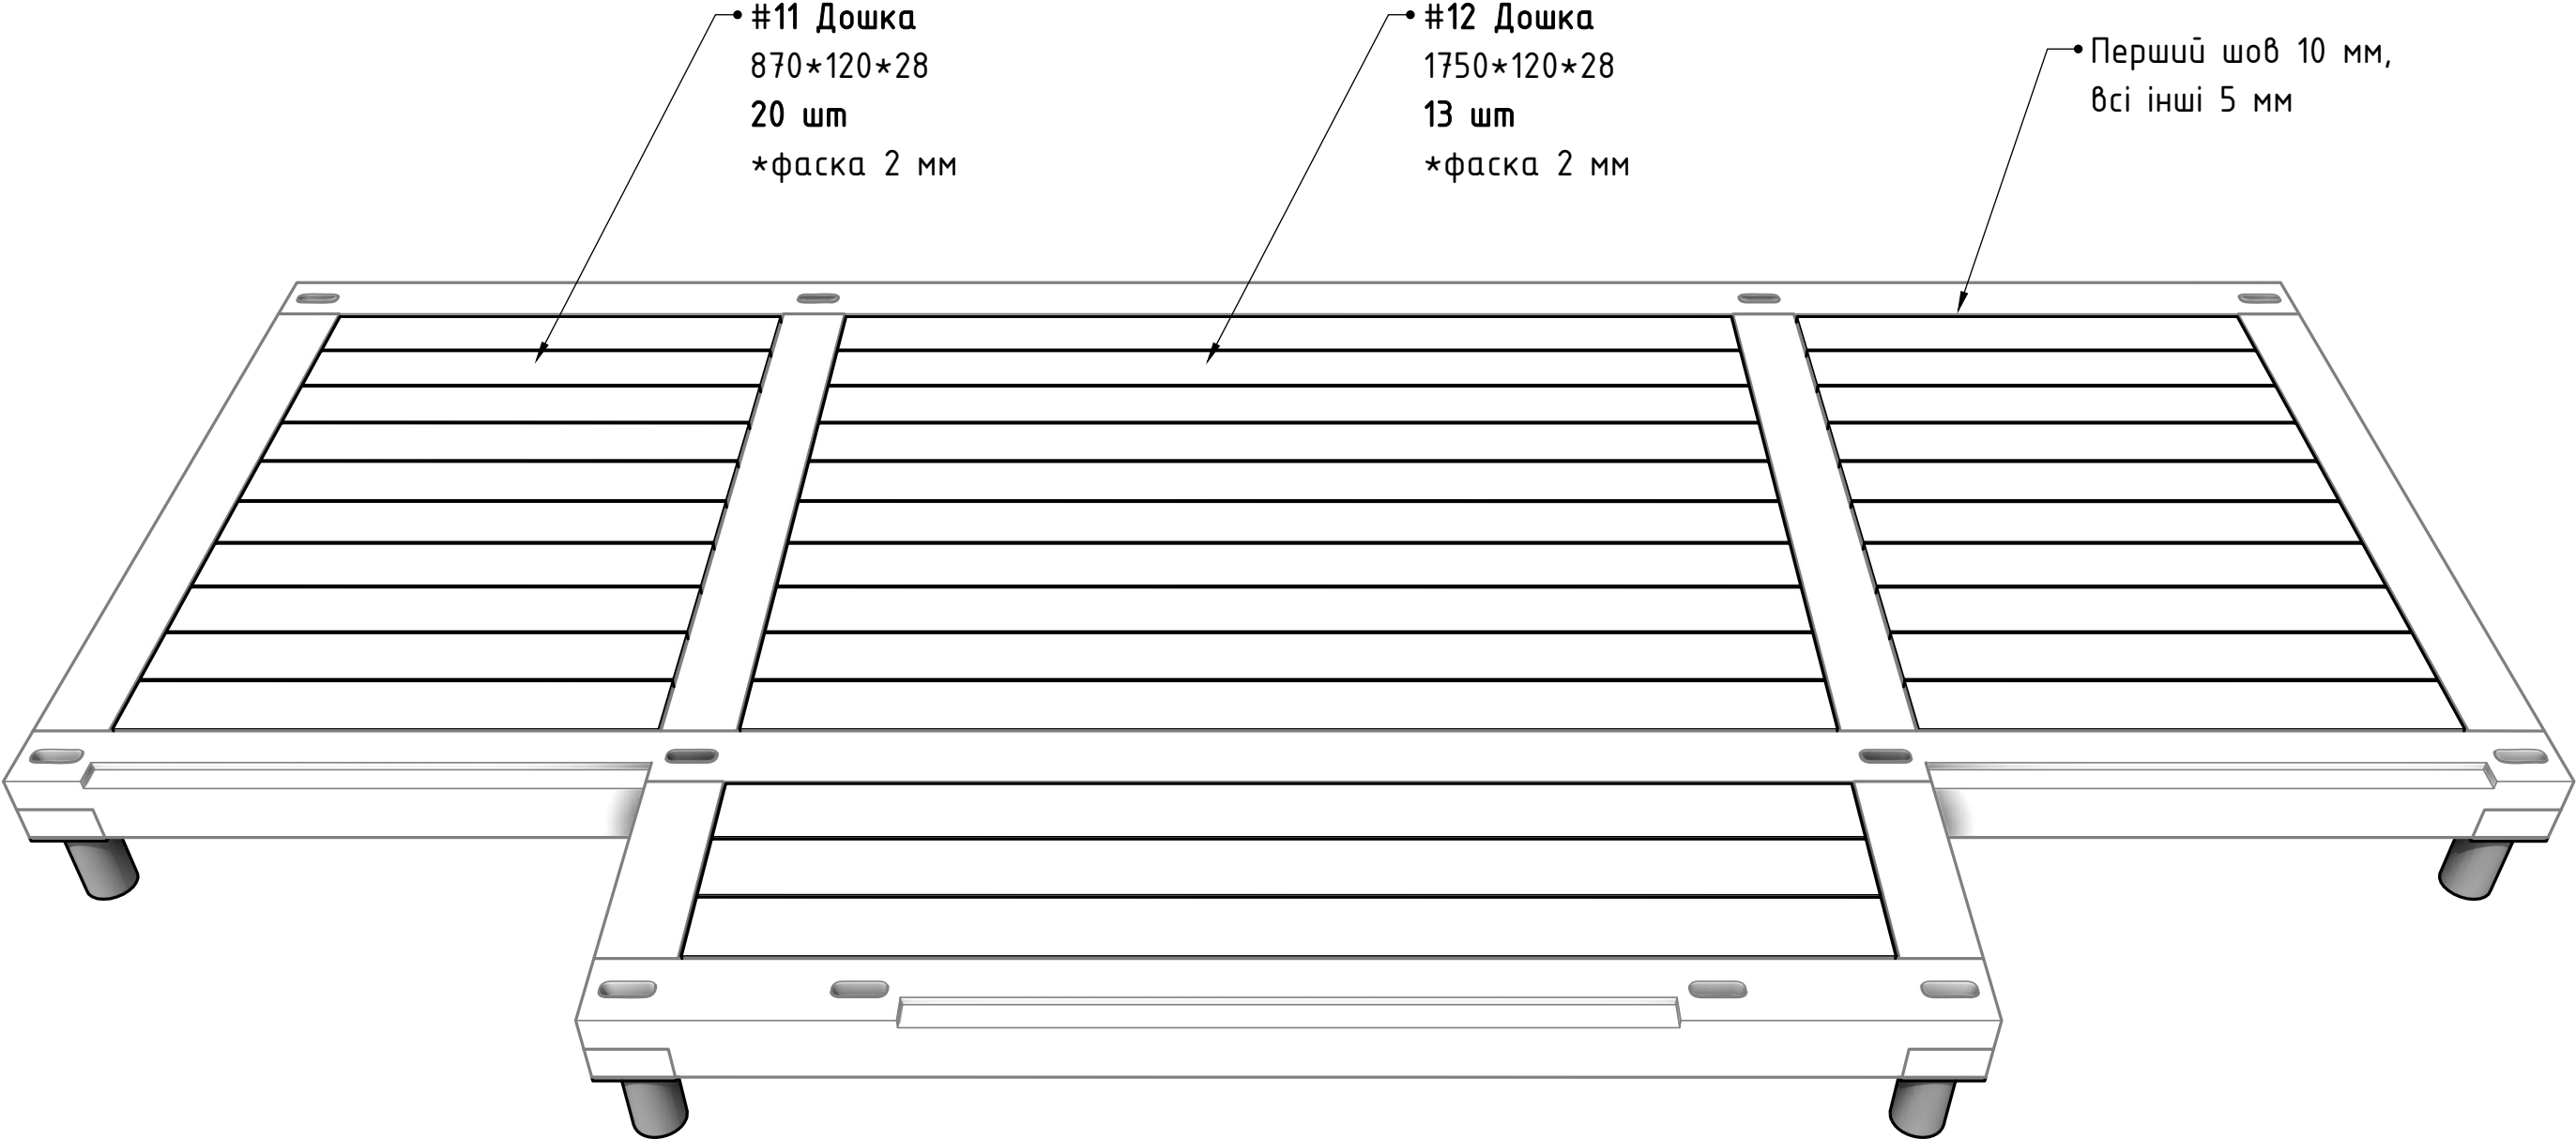


- *Фаска дошки R=2 мм
- *Шви між дошками 5 мм; шви між дошками та основою 5мм.
- *Прихований монтаж дошки; кріпити дошку з кондуктором в кожну лагу (CAMO PRO-NB 5).



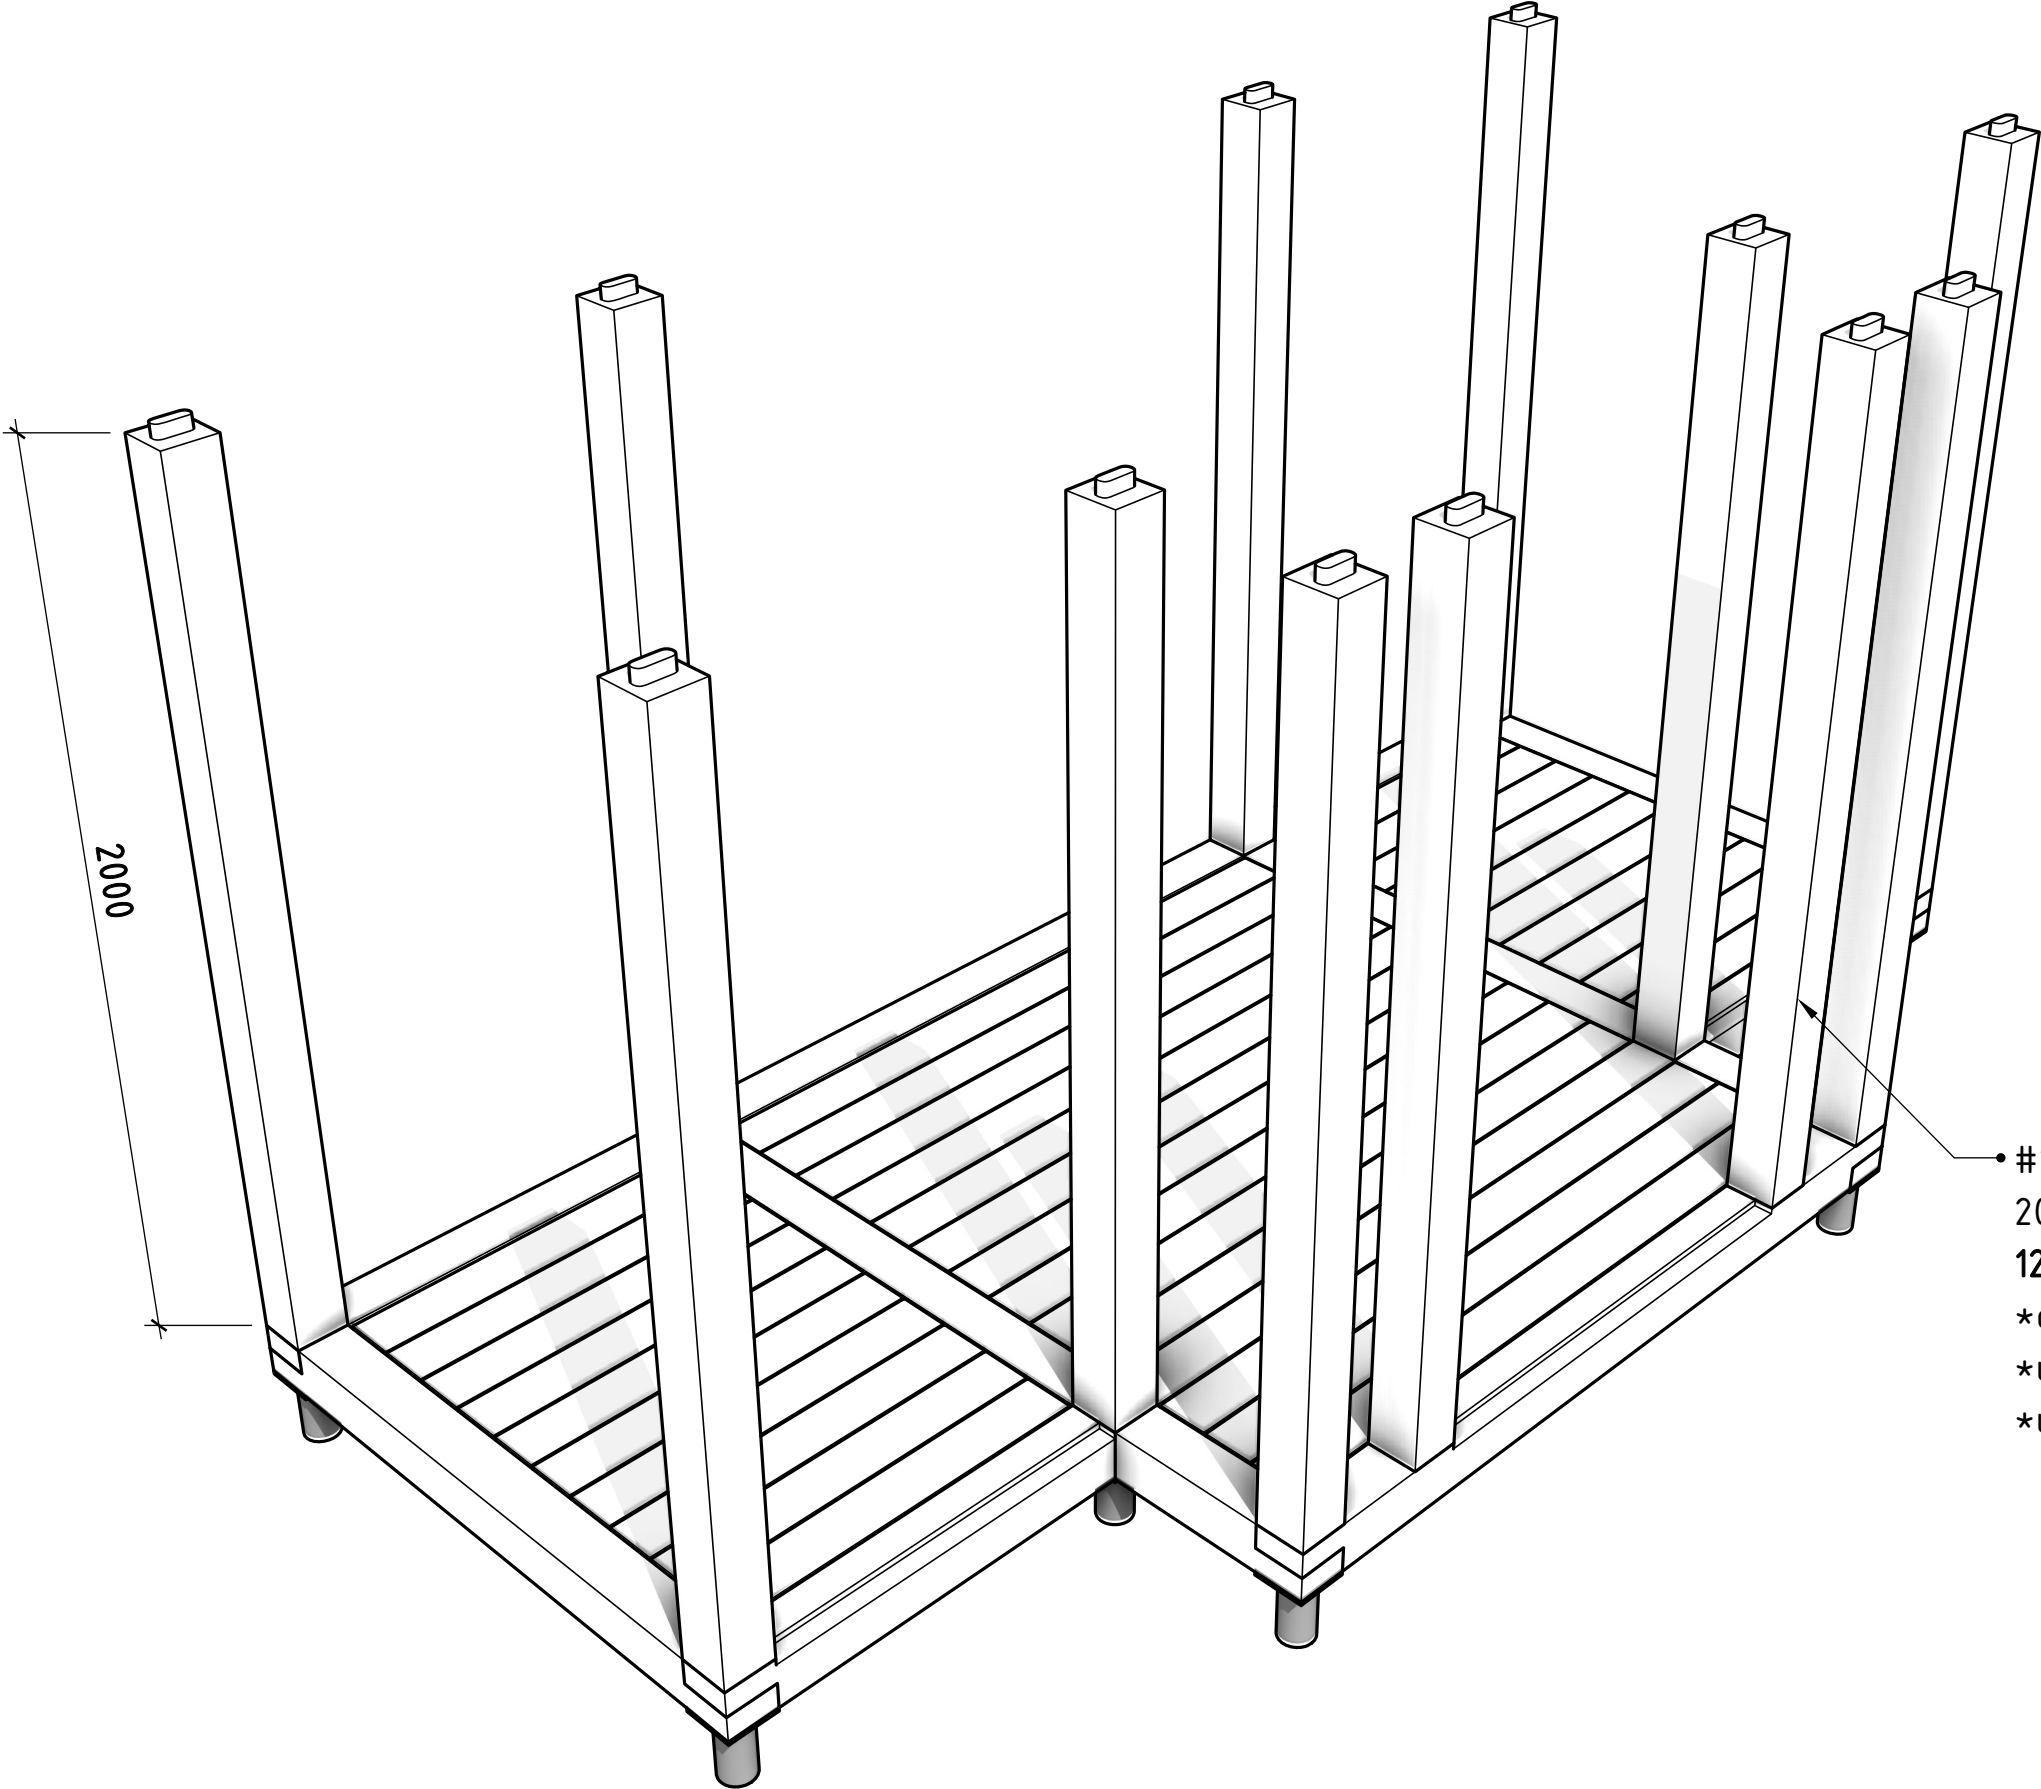



• #13 Сміюка
2060*120*120
12 шп
*фаска 5 мм
*шип 80*30, висота 30 мм
*шип зверху та знизу

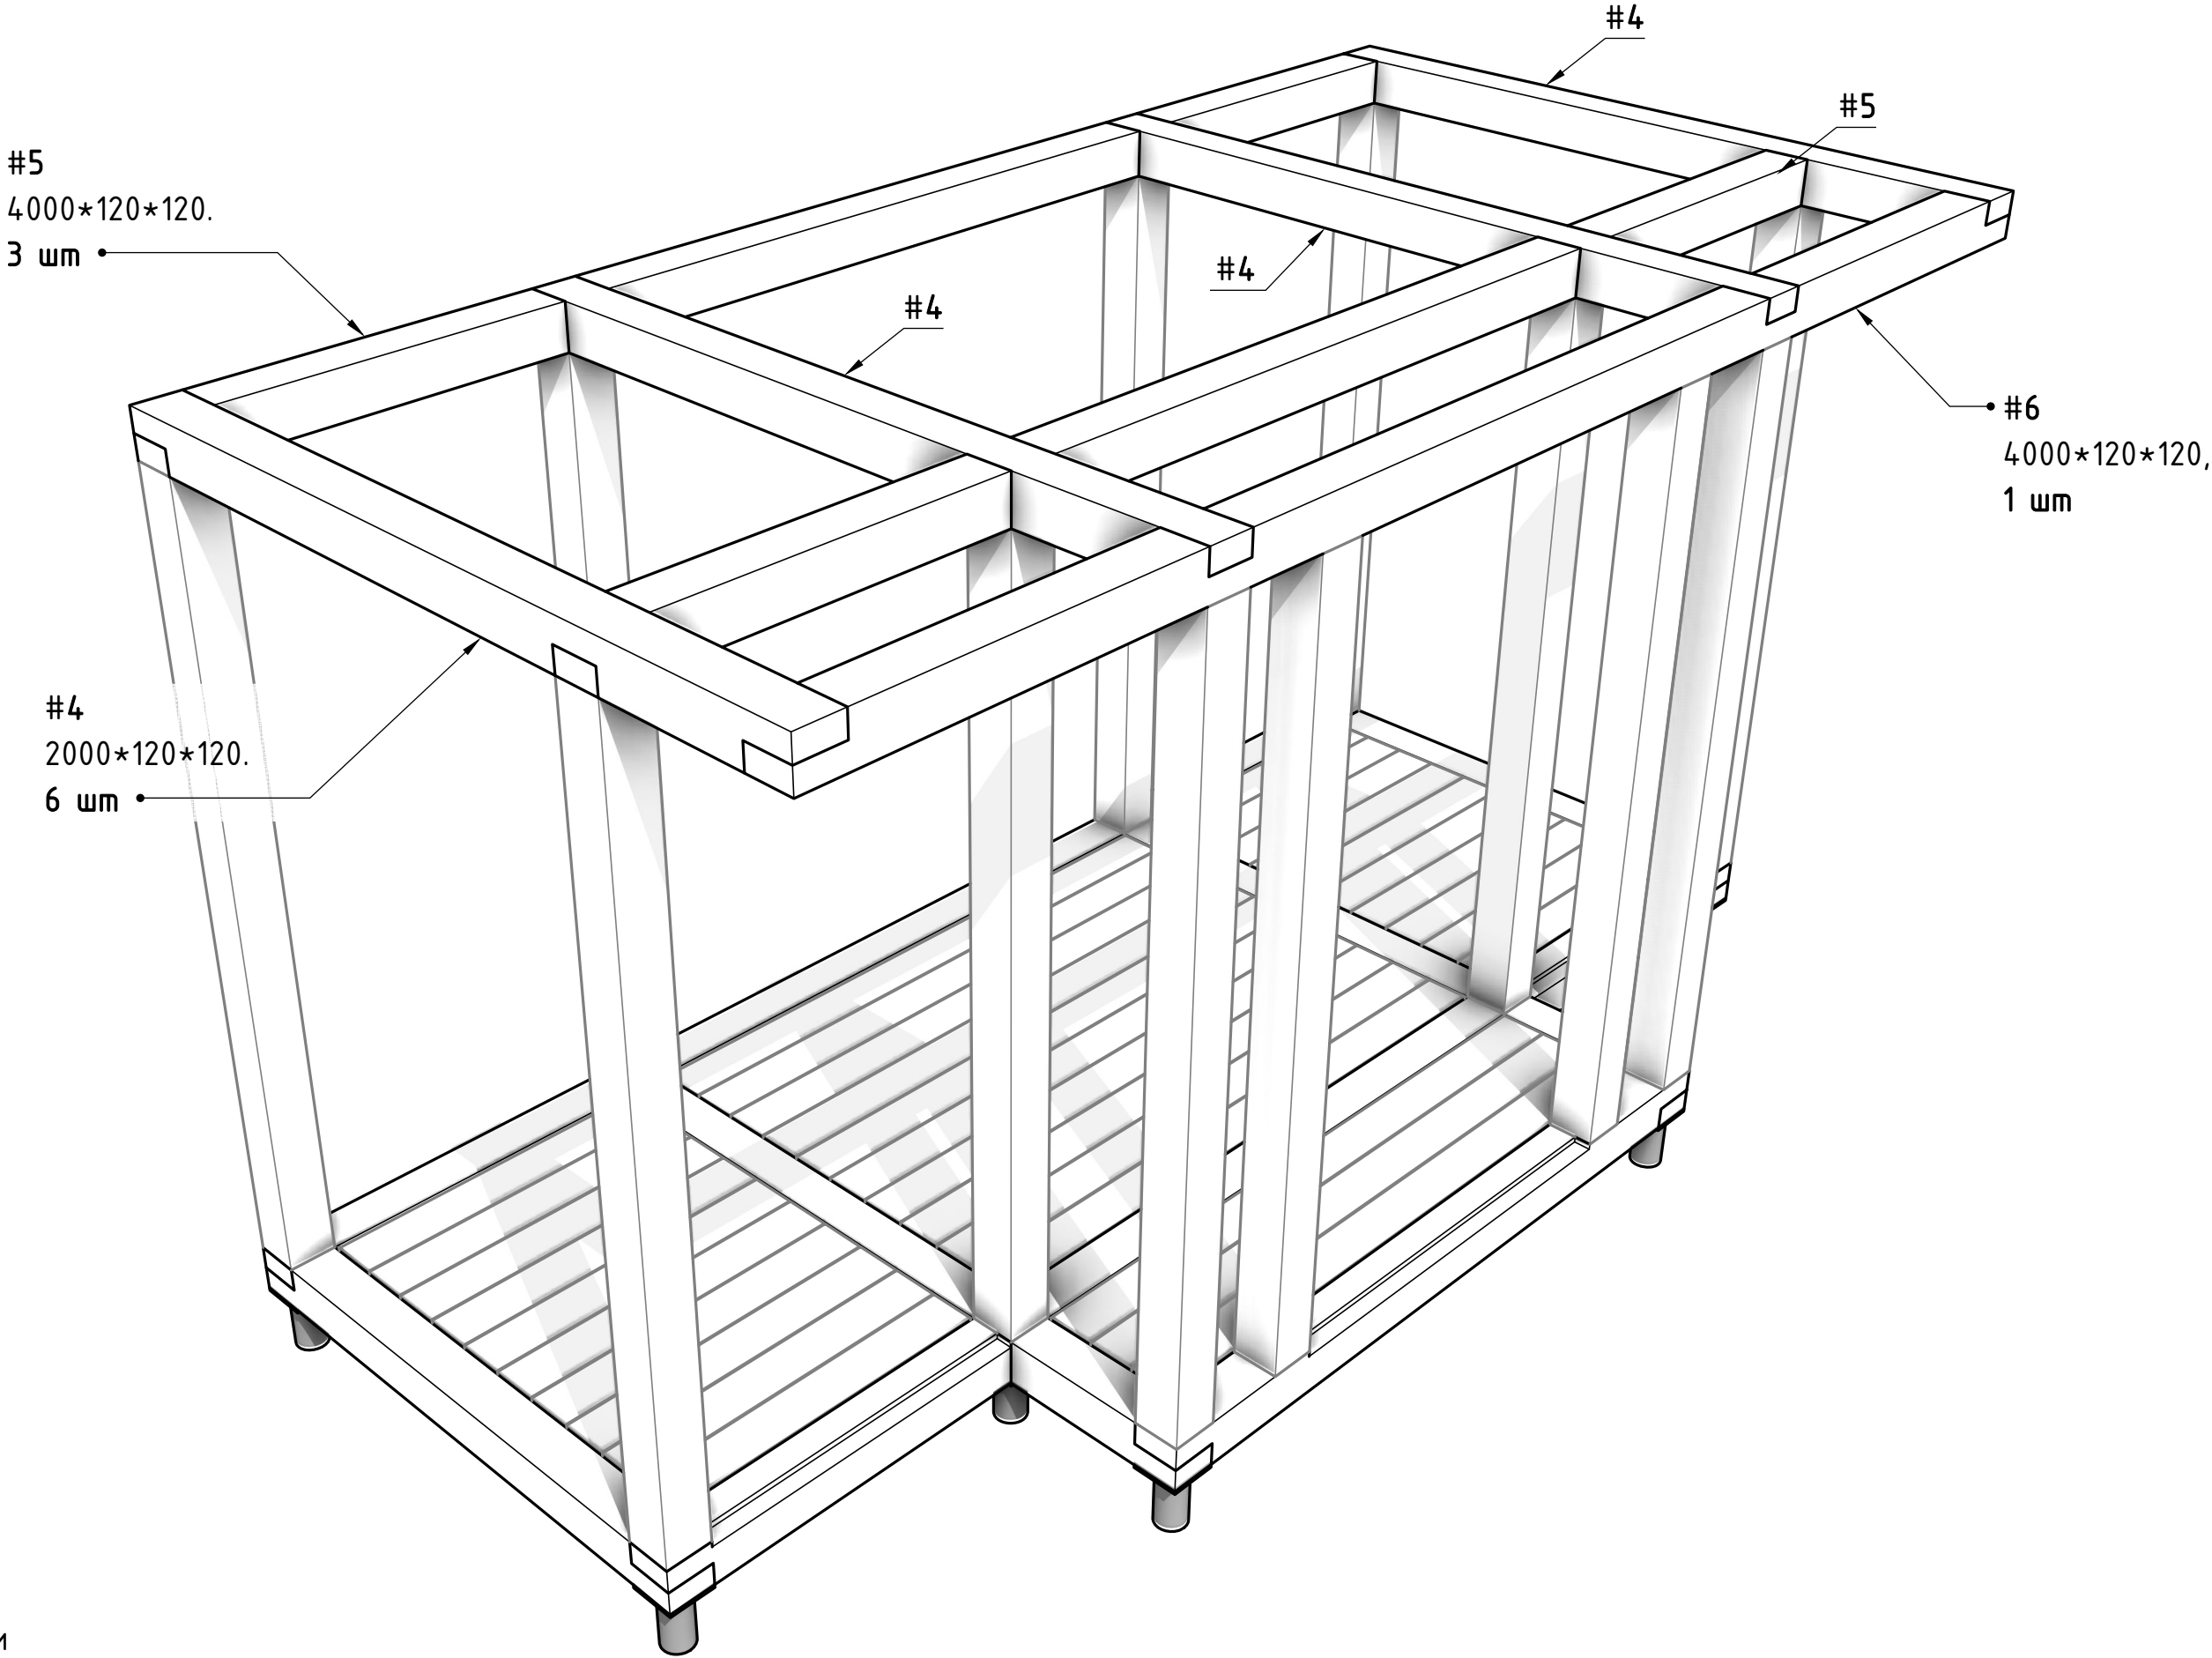


*Фаска R=5 мм

Каркас для стінок

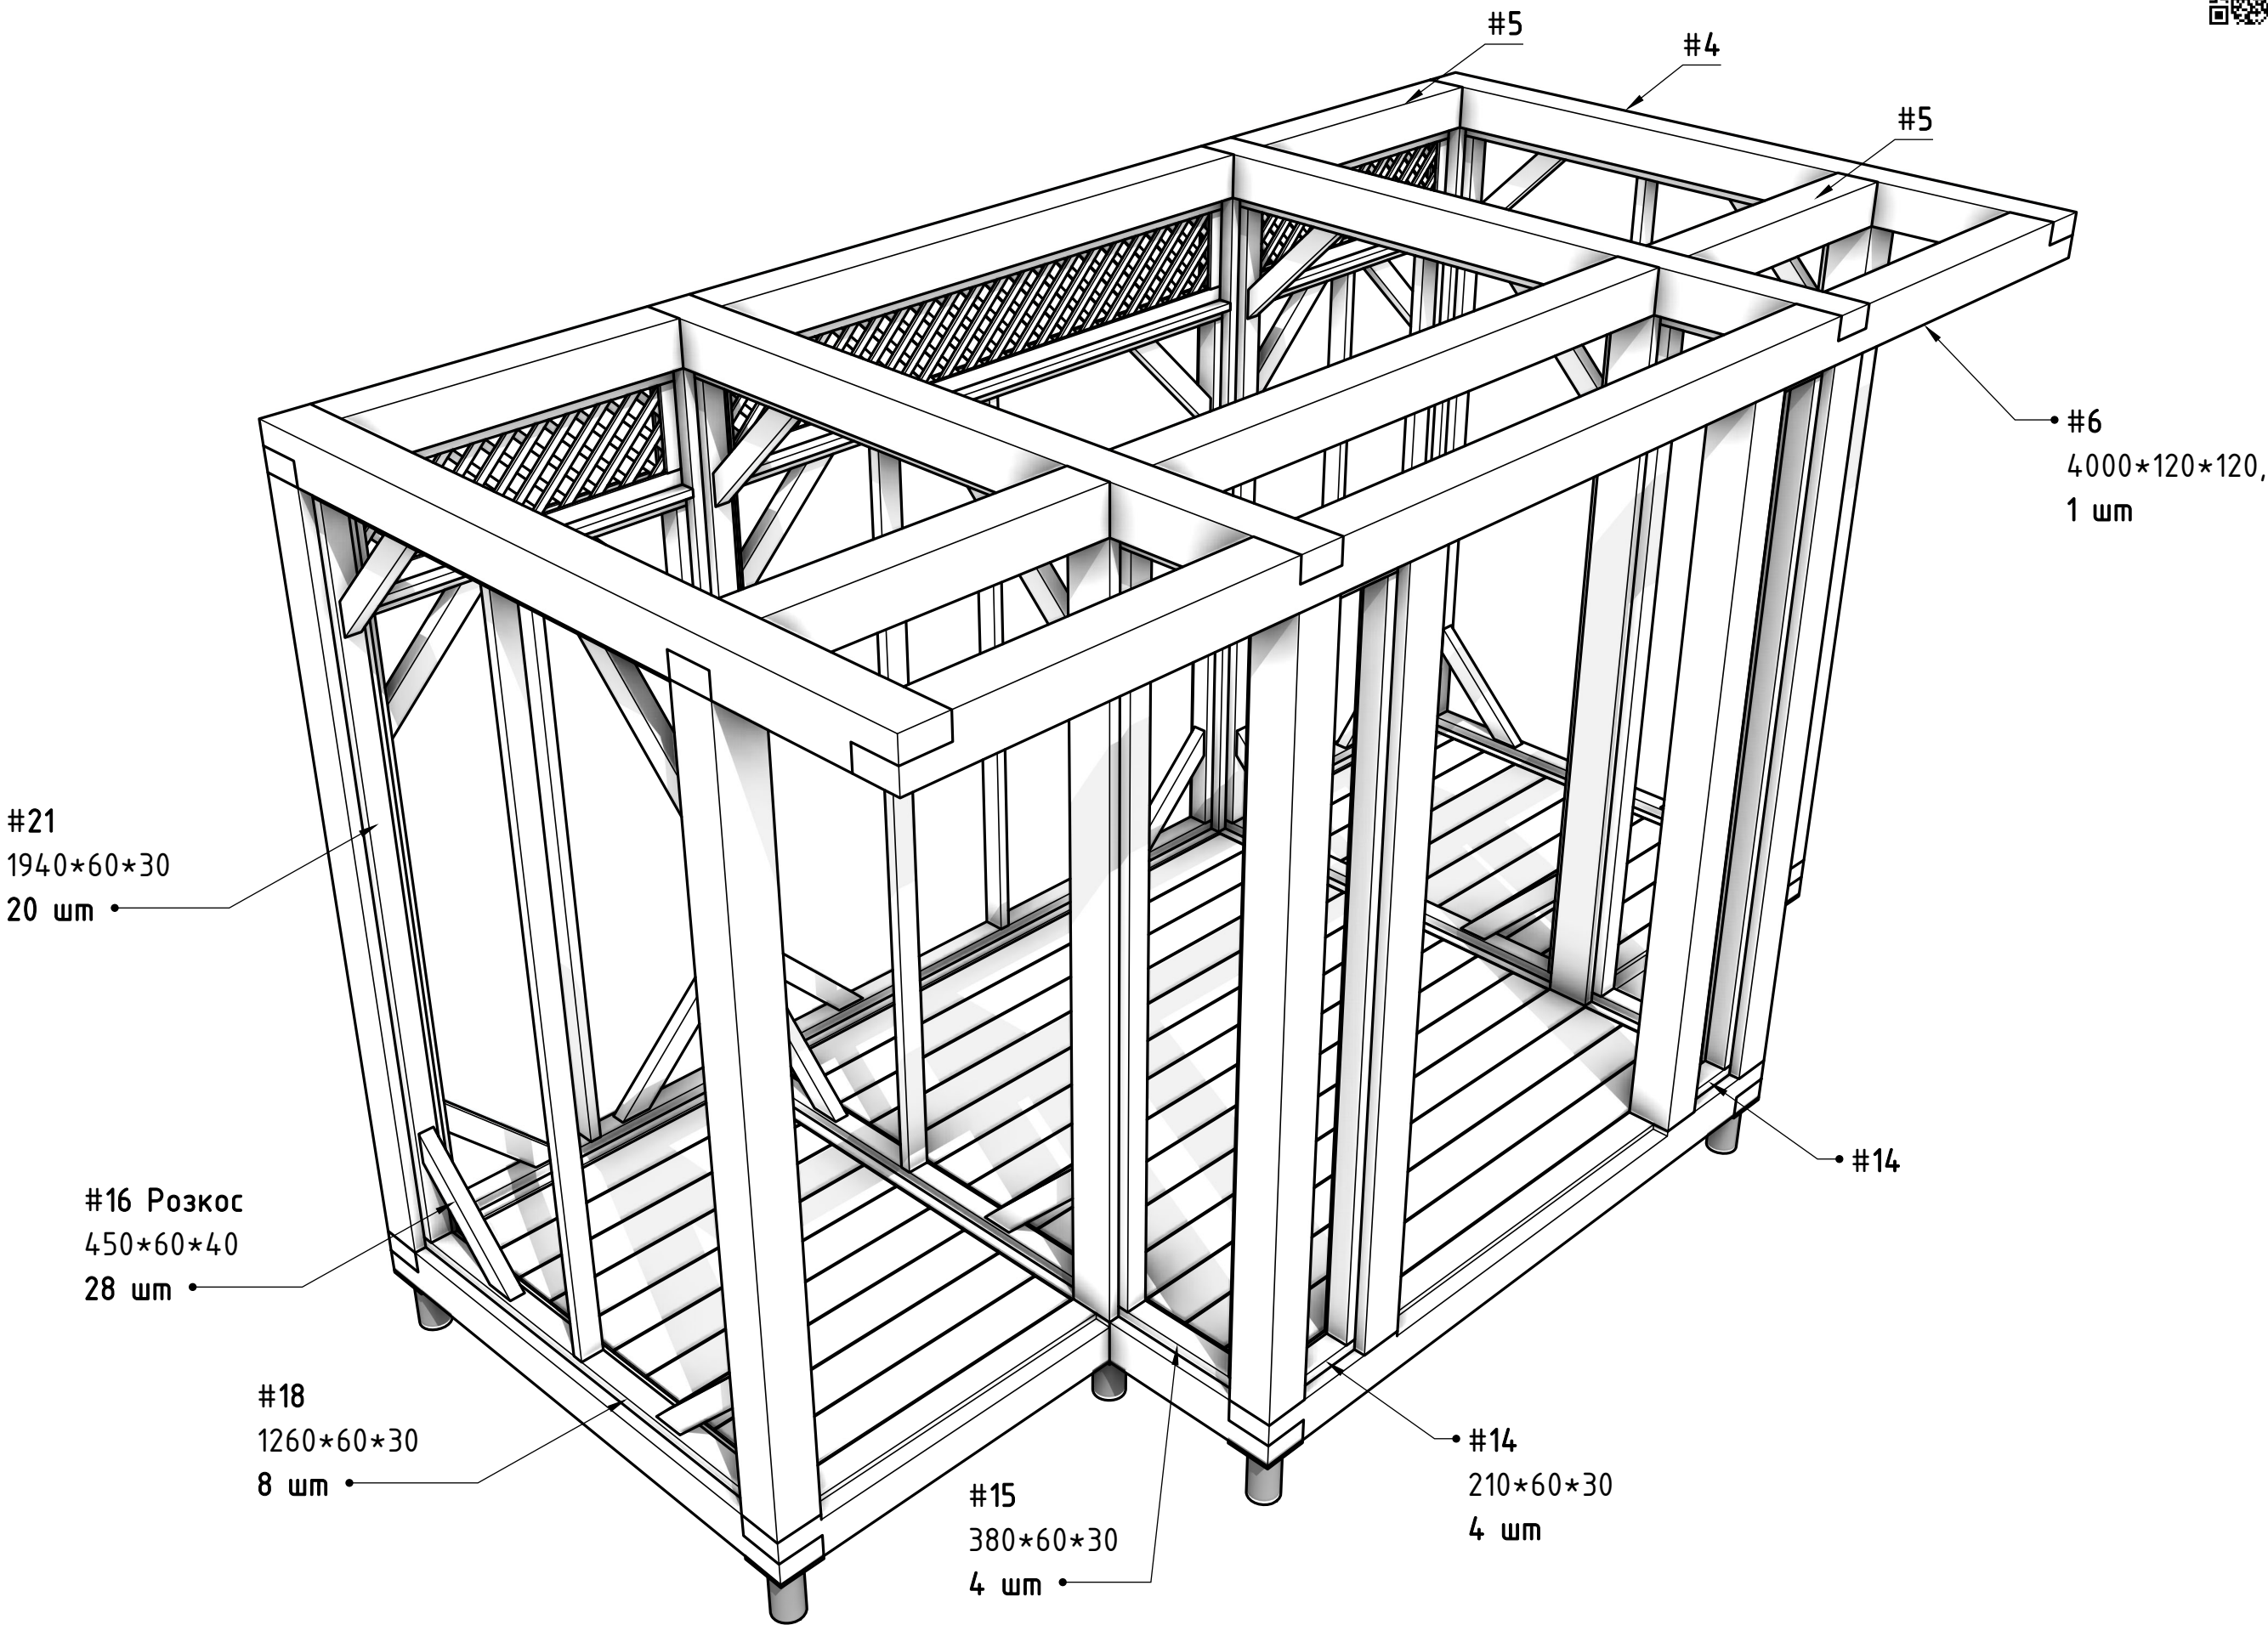


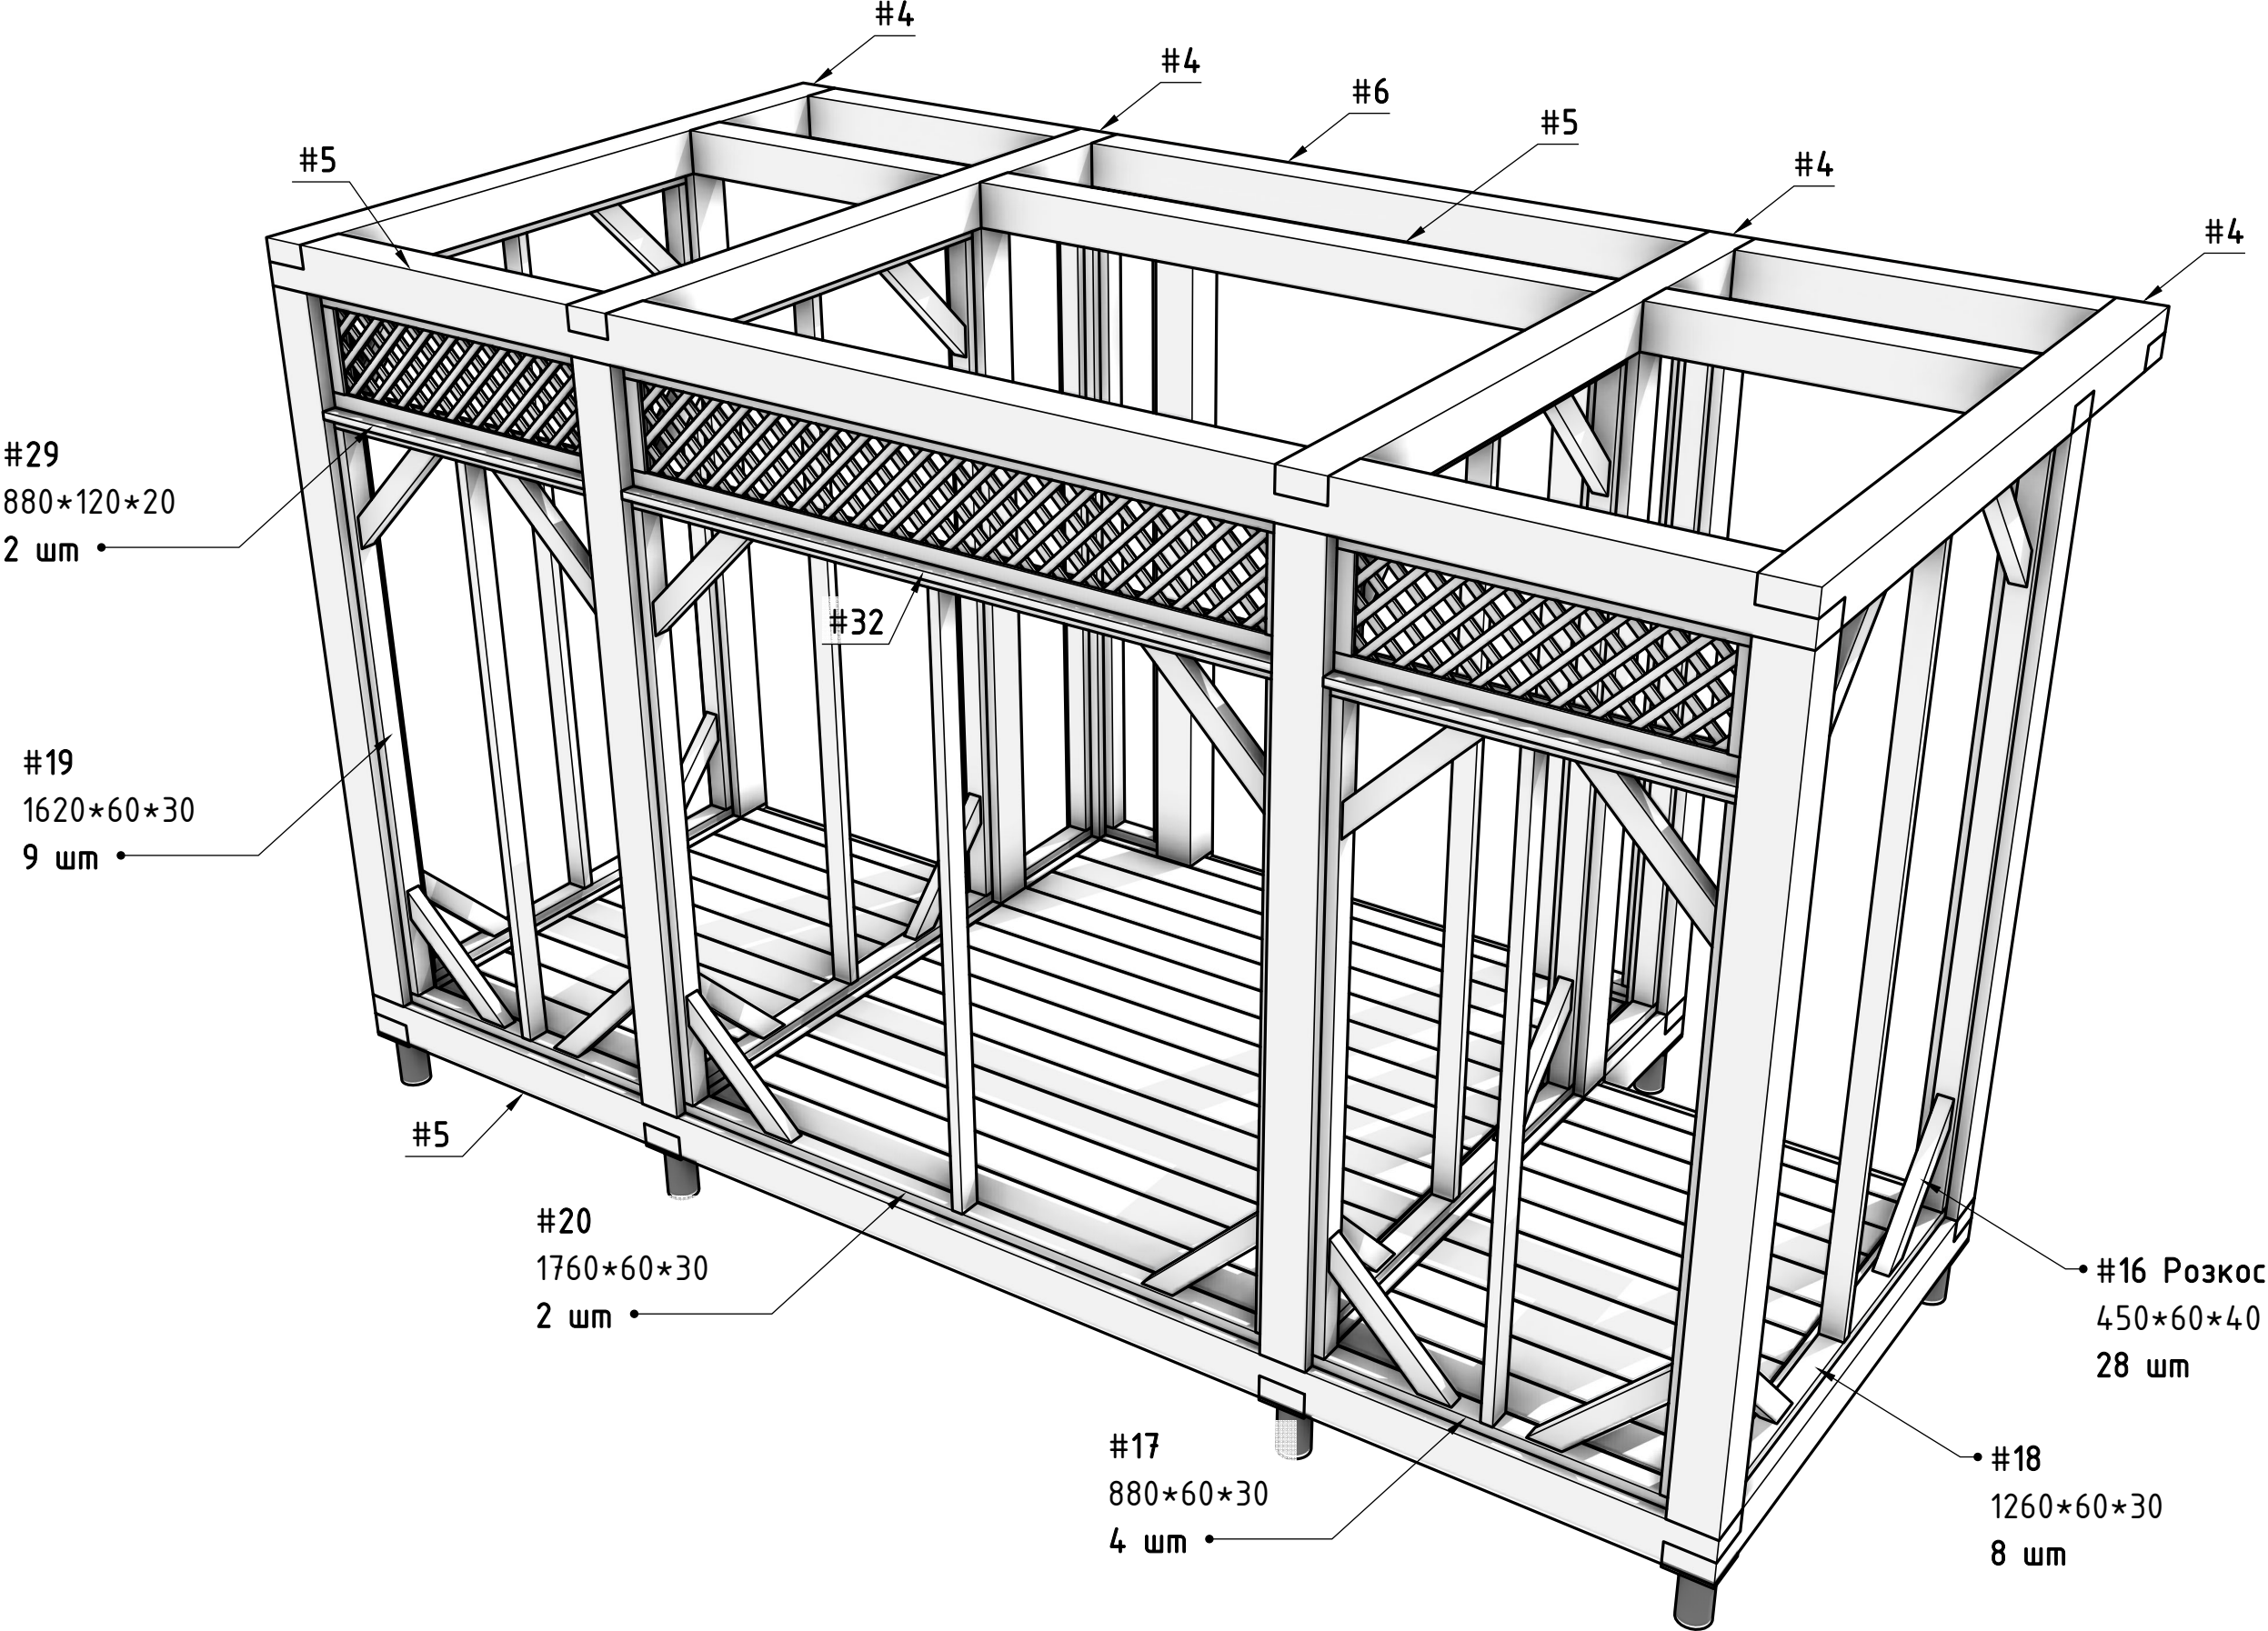


Фальшбрус

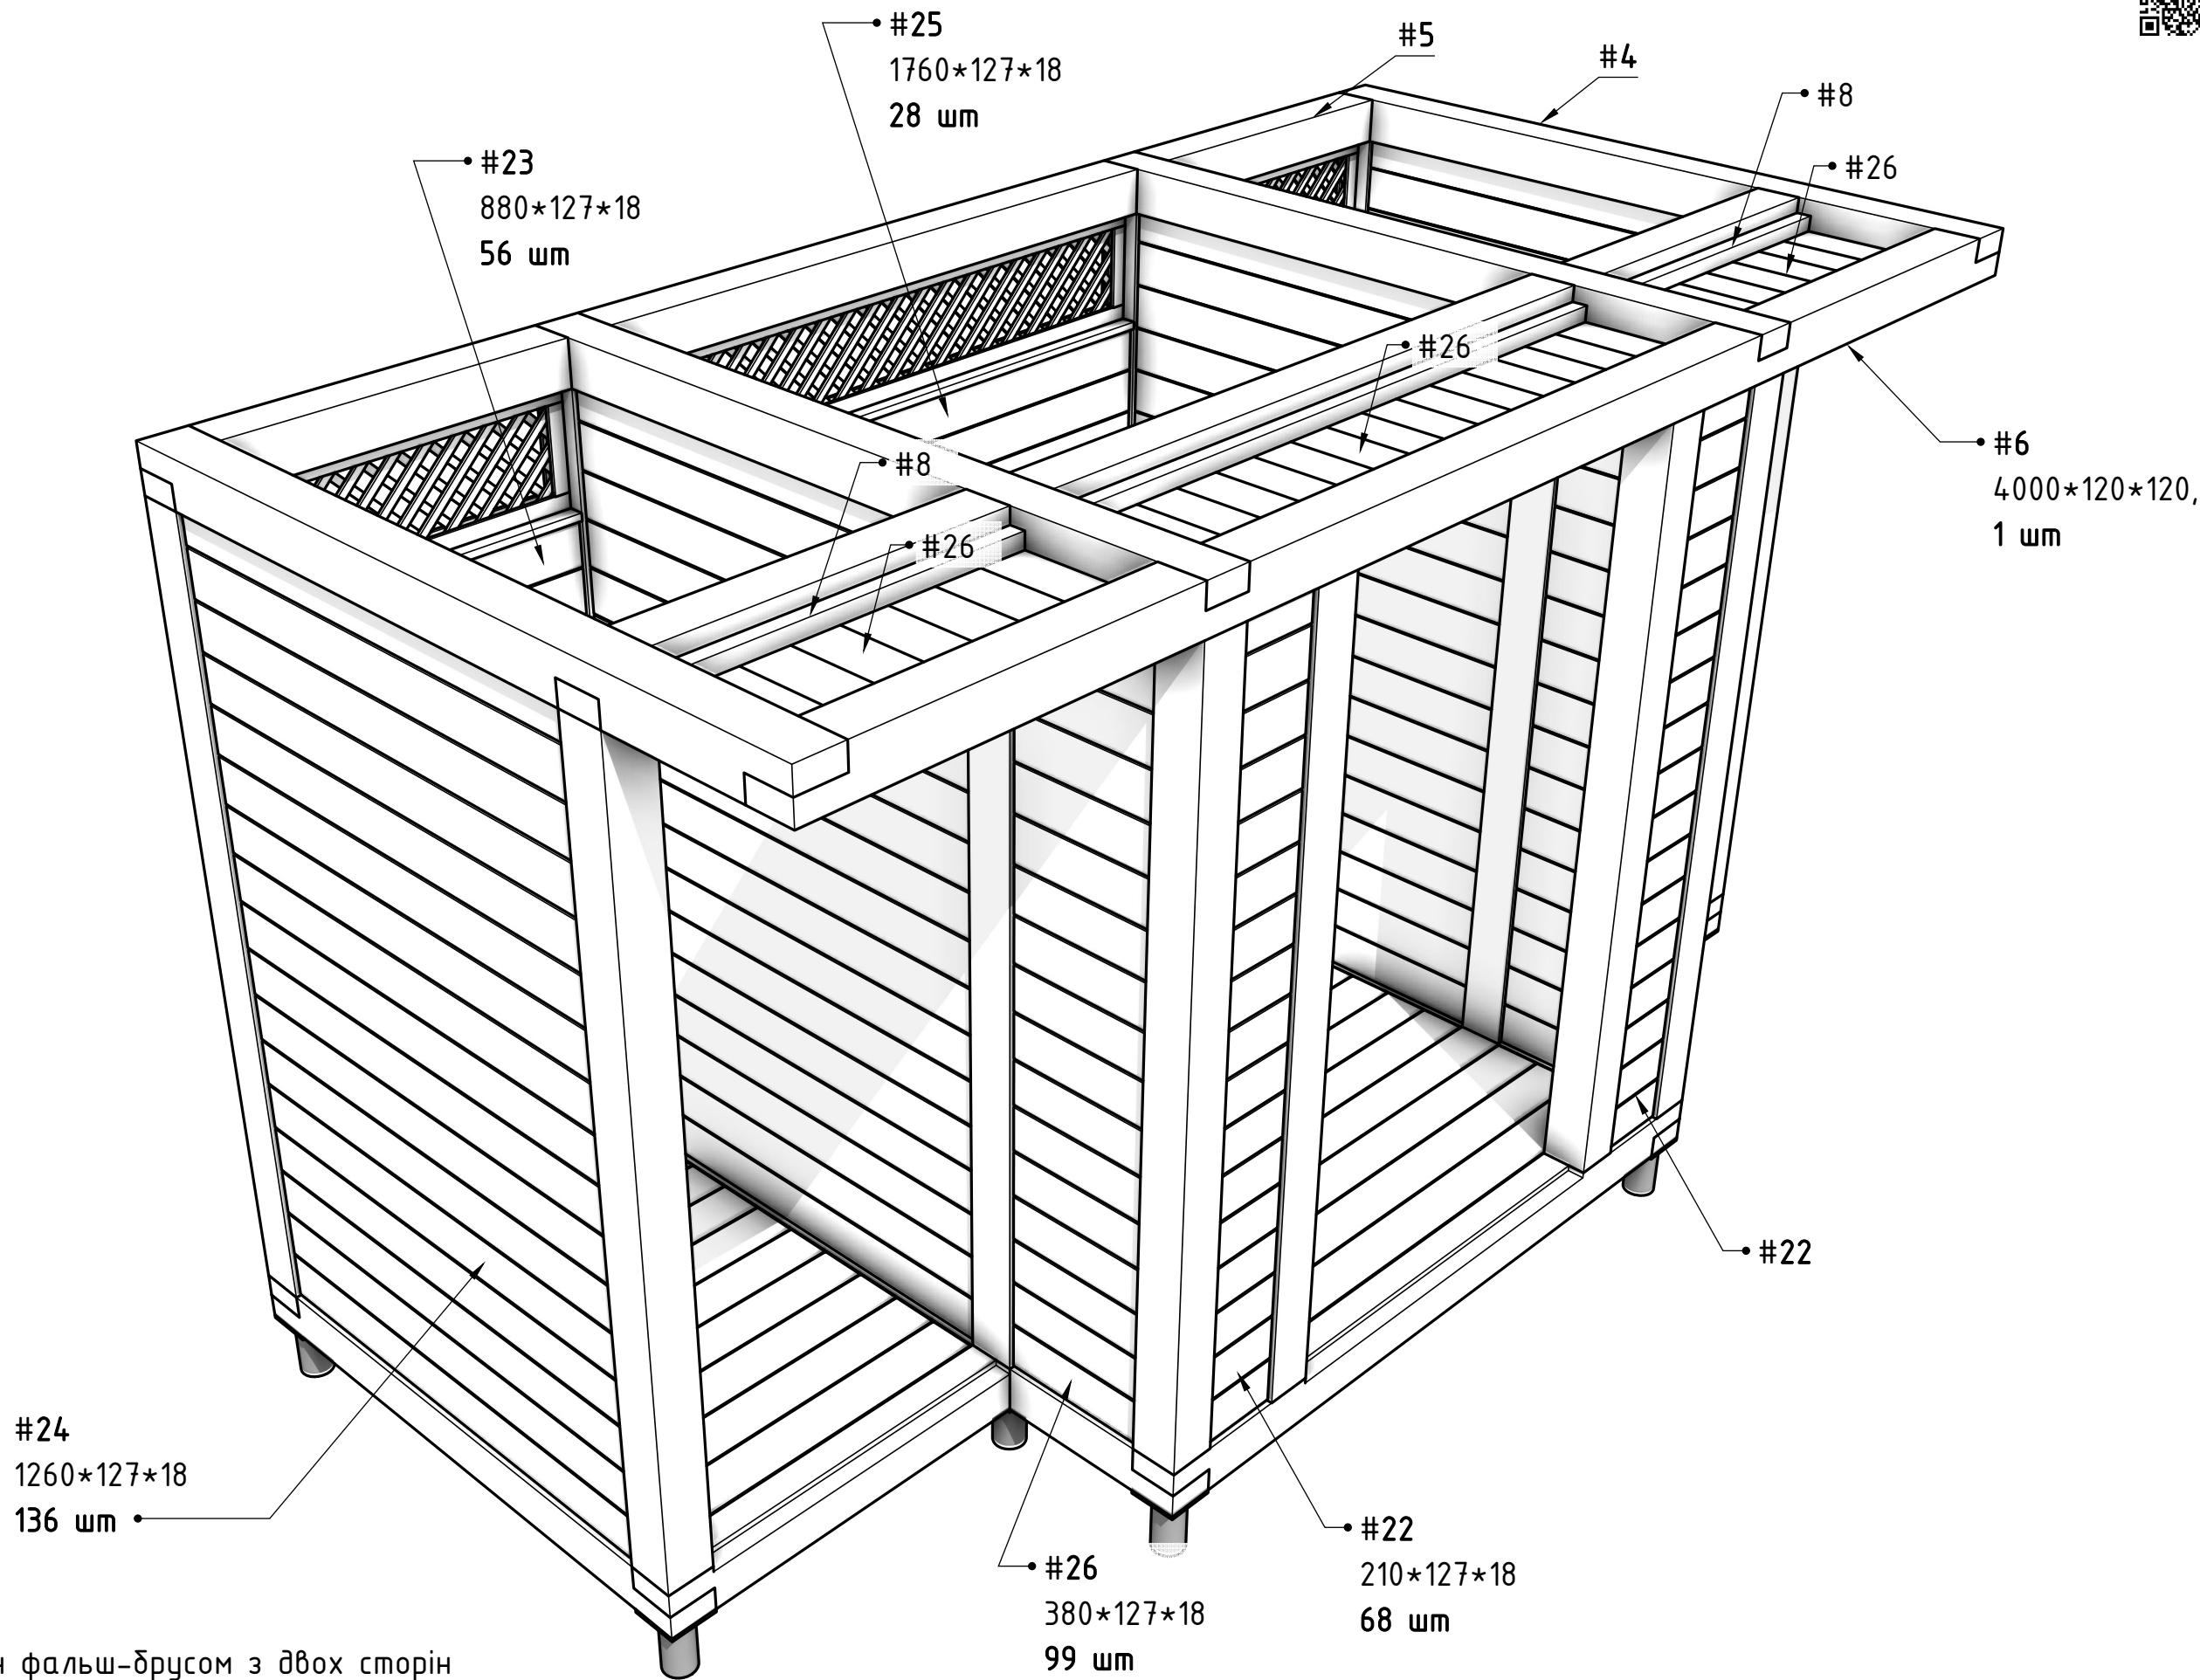

*Зашивка стін фальш-брусом з двох сторін

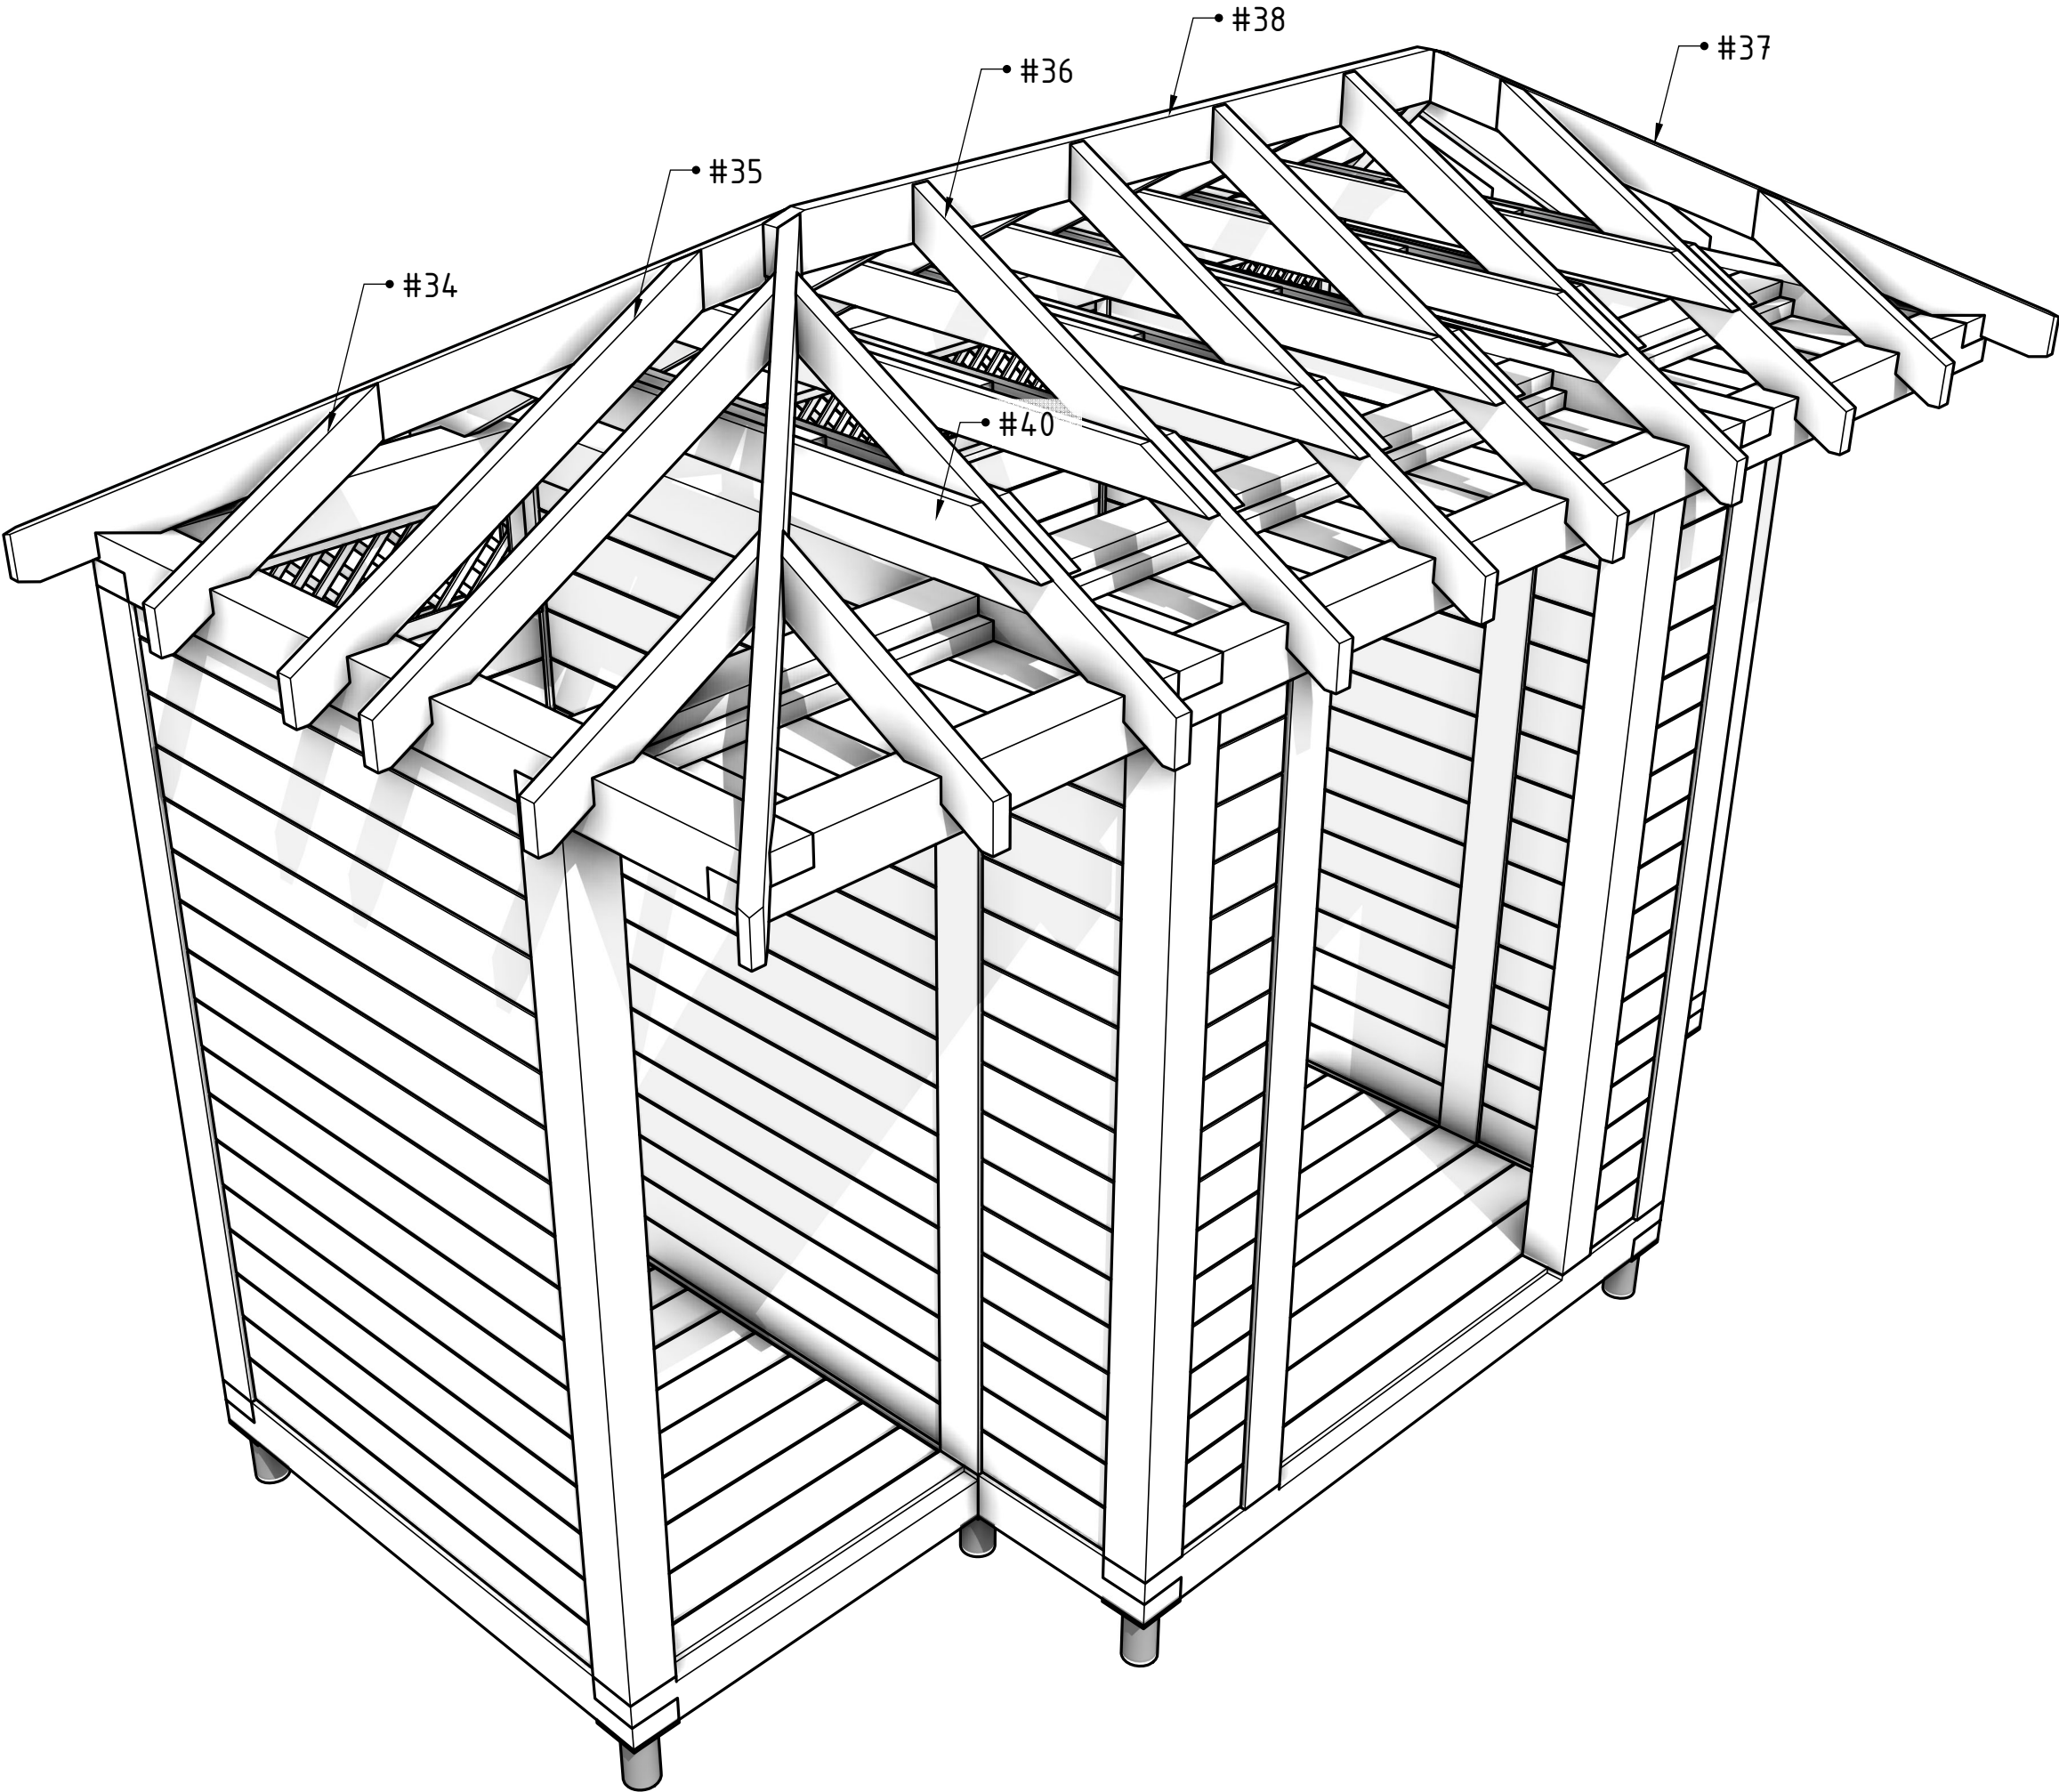


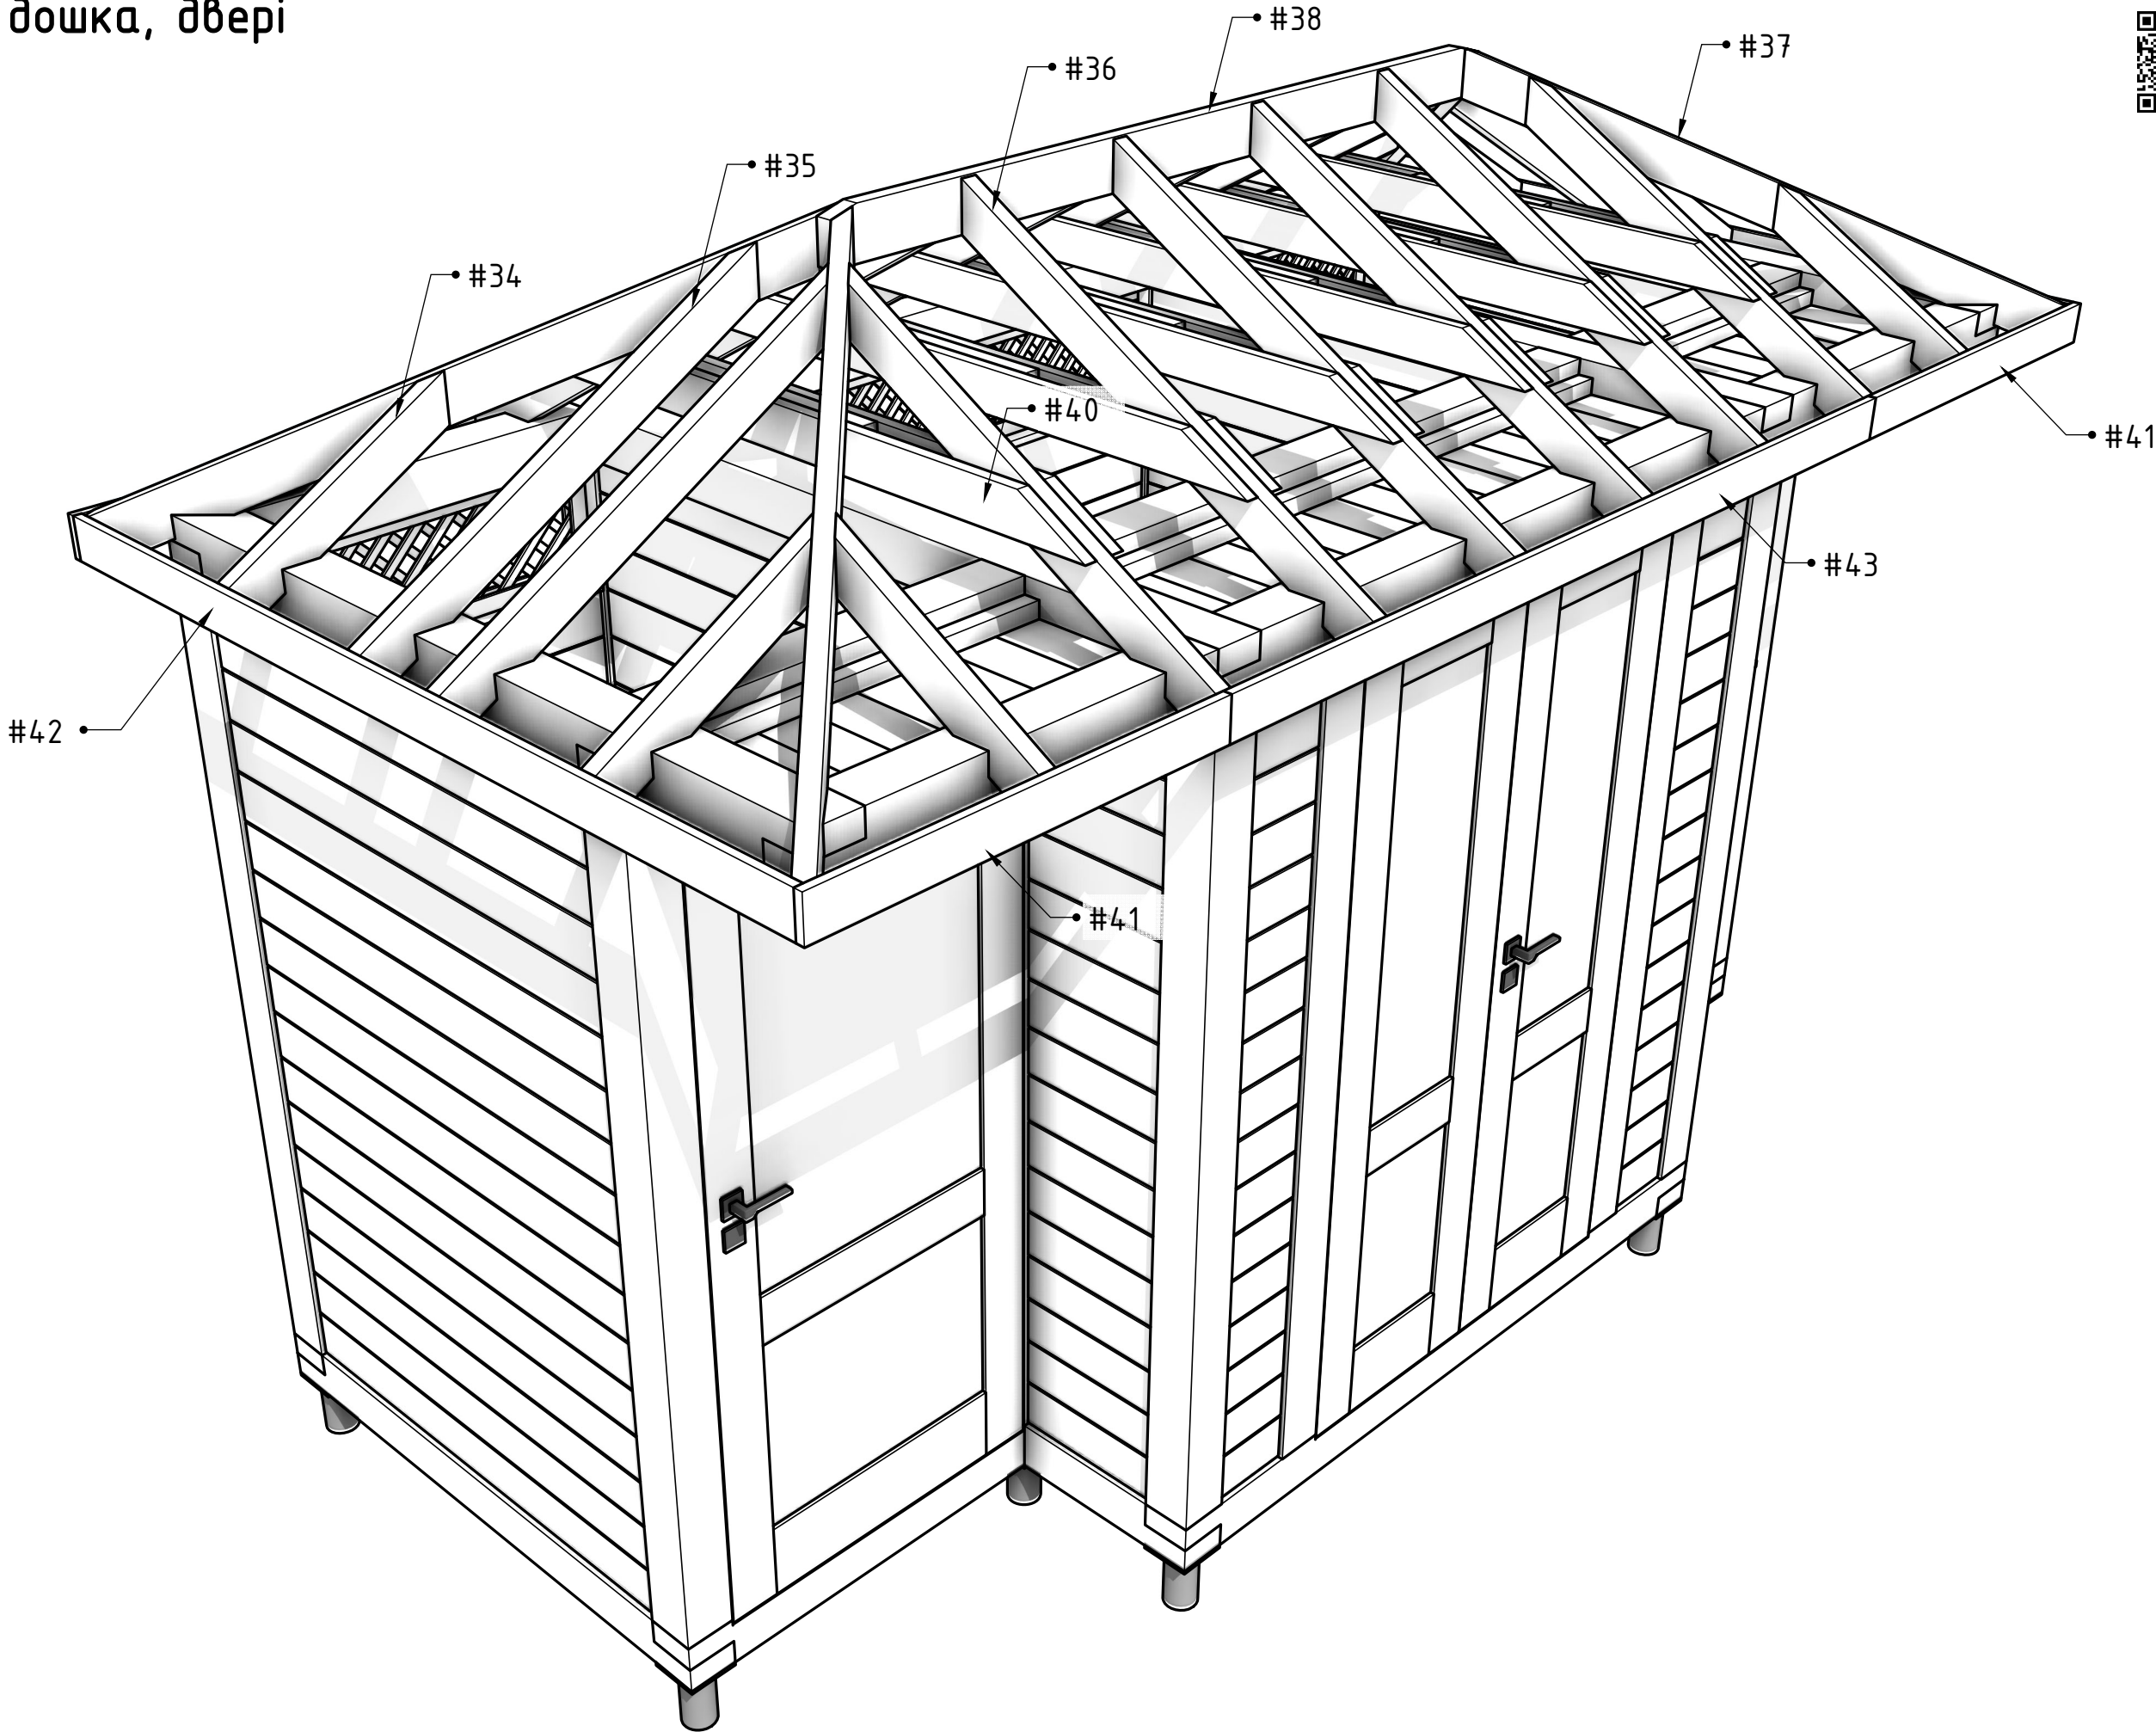




Деталювання


#1

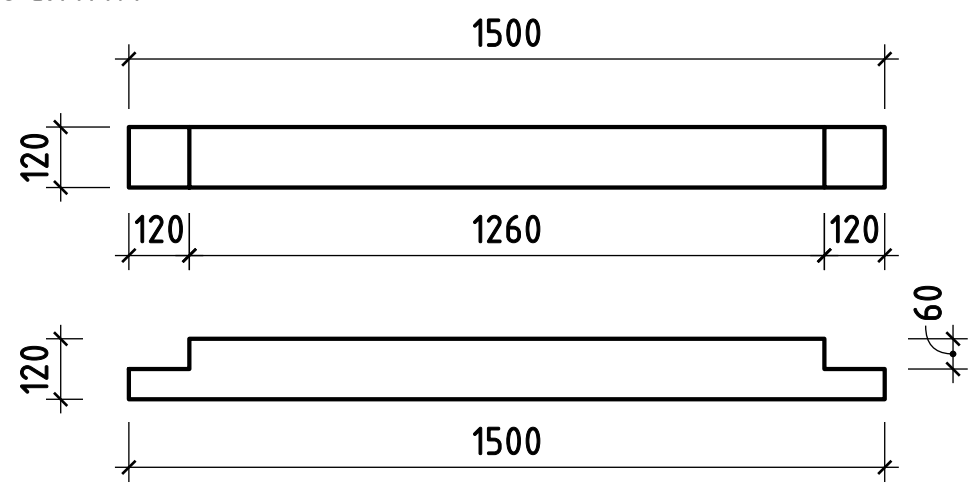


#2

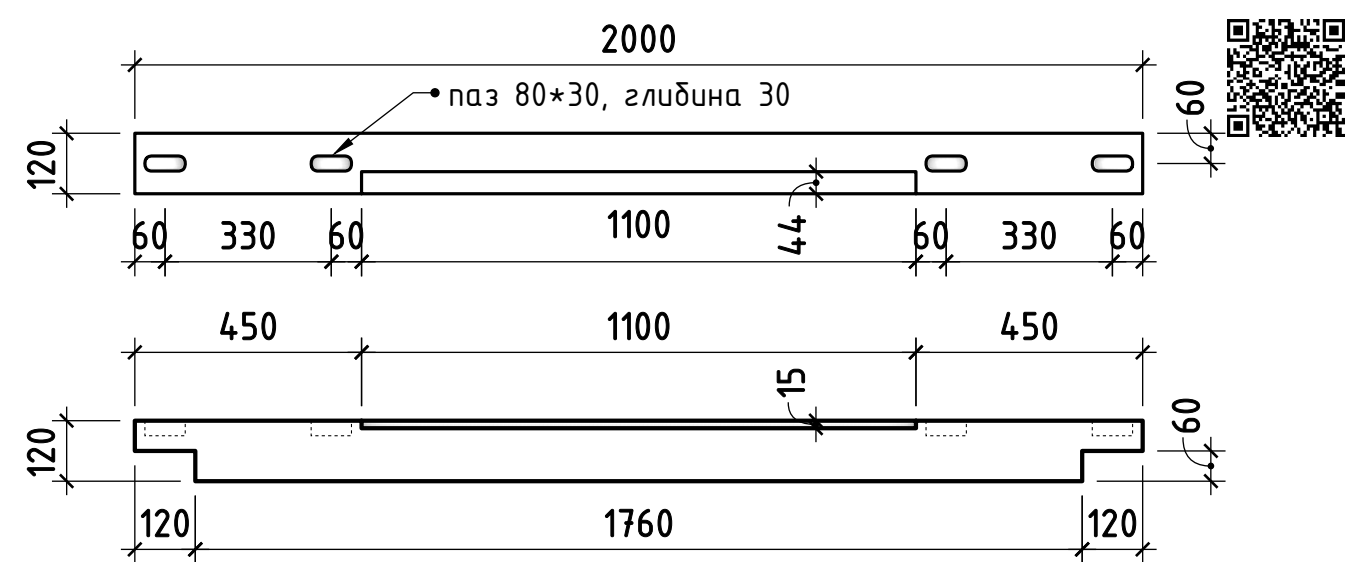

#3

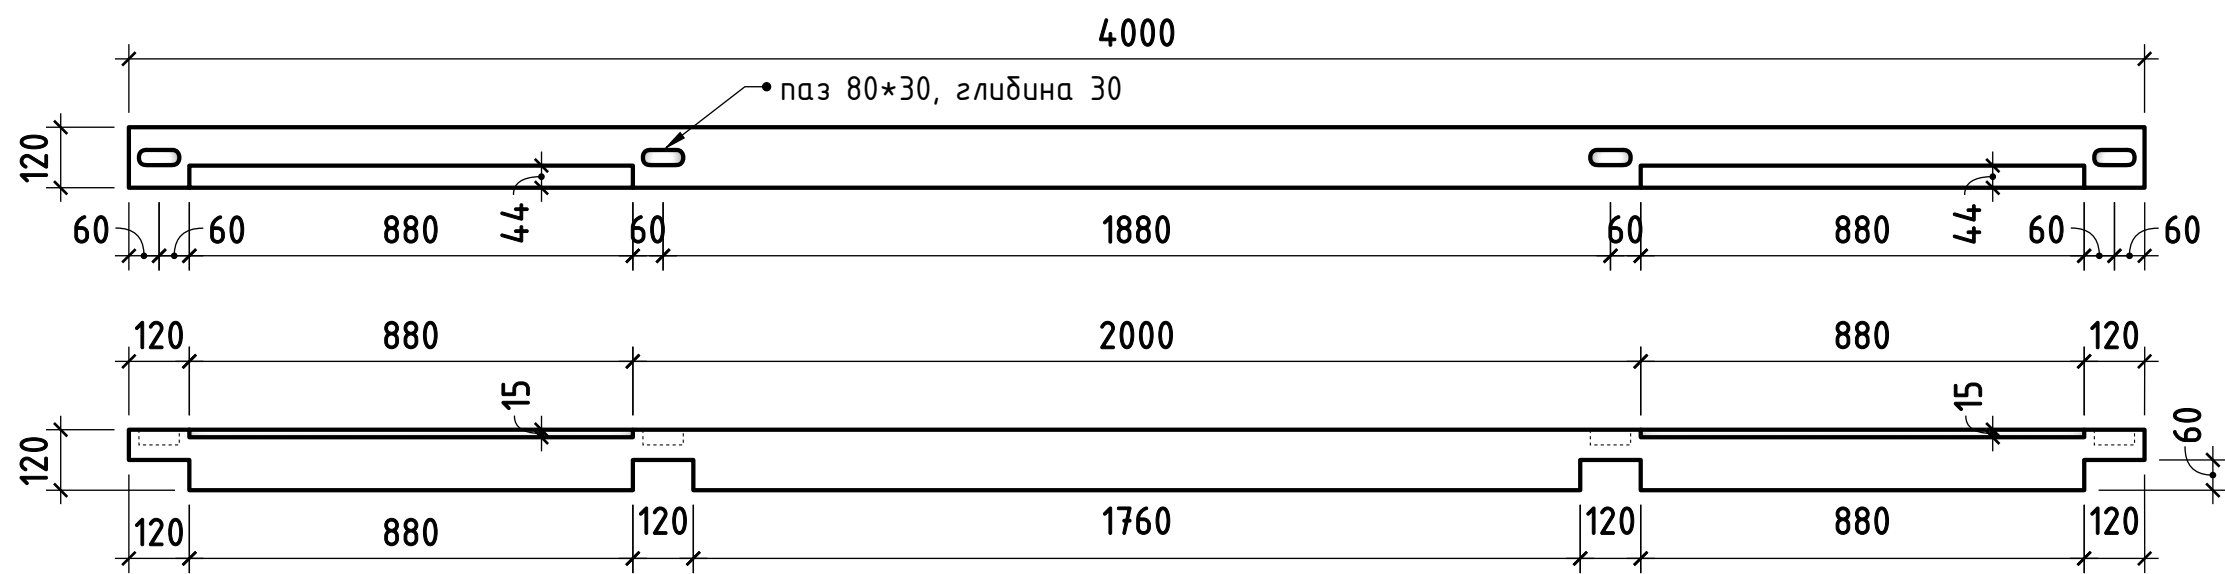


#4

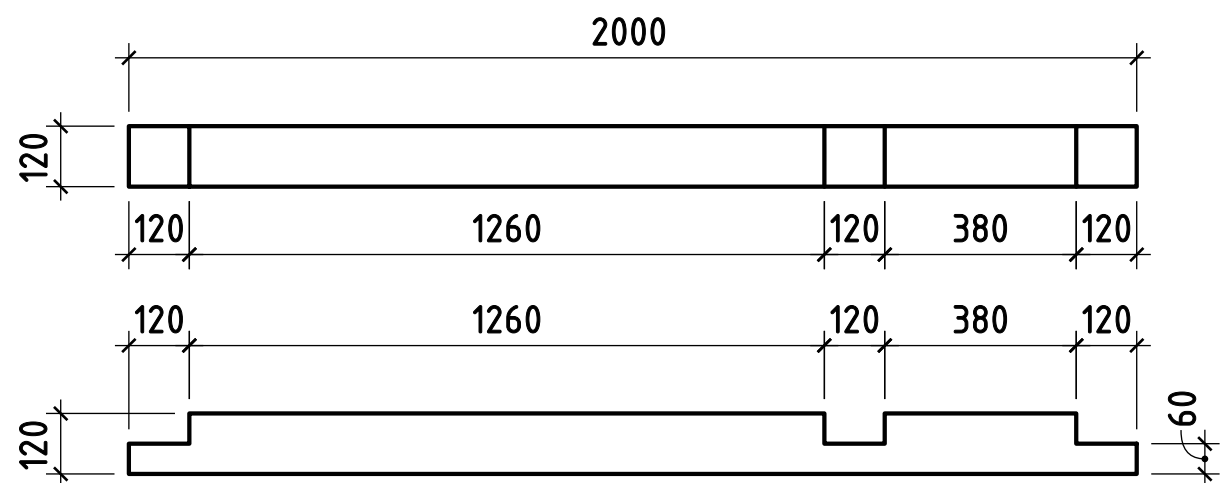







#5

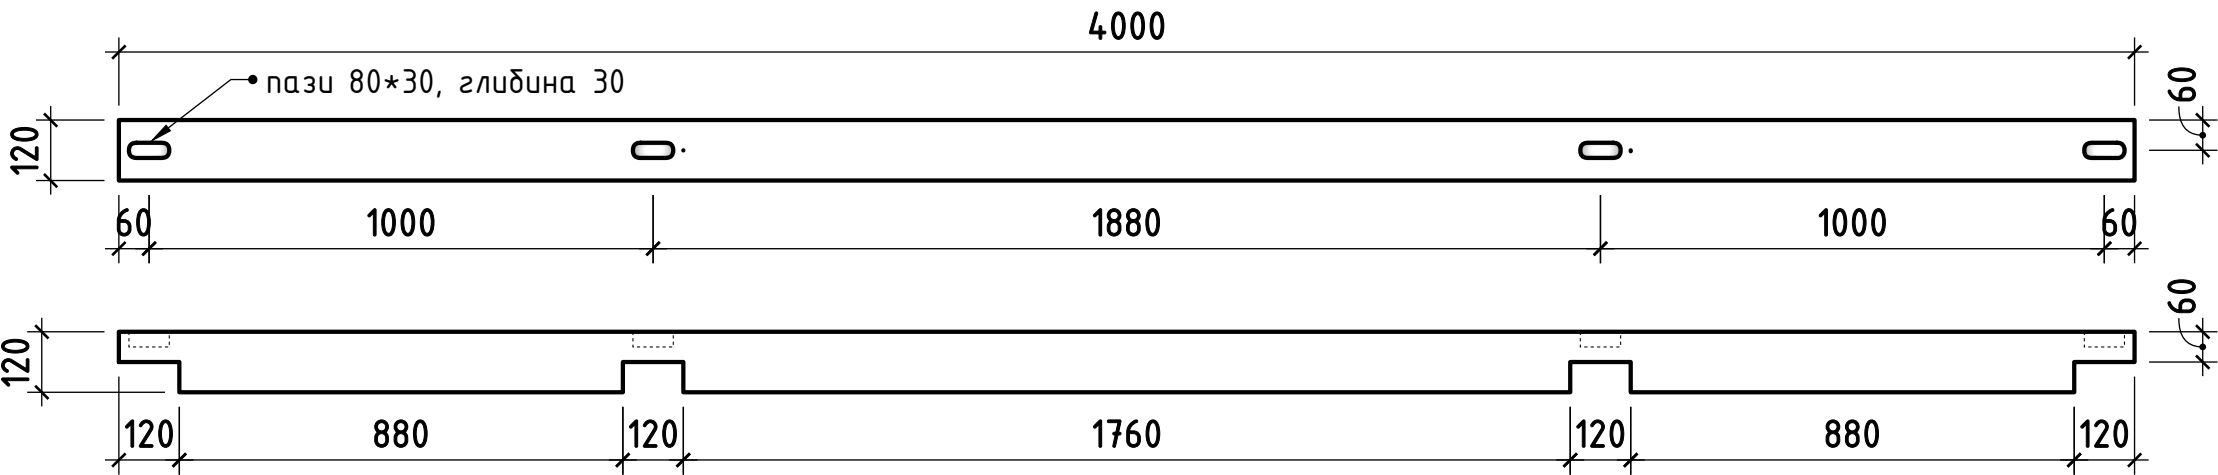




#6

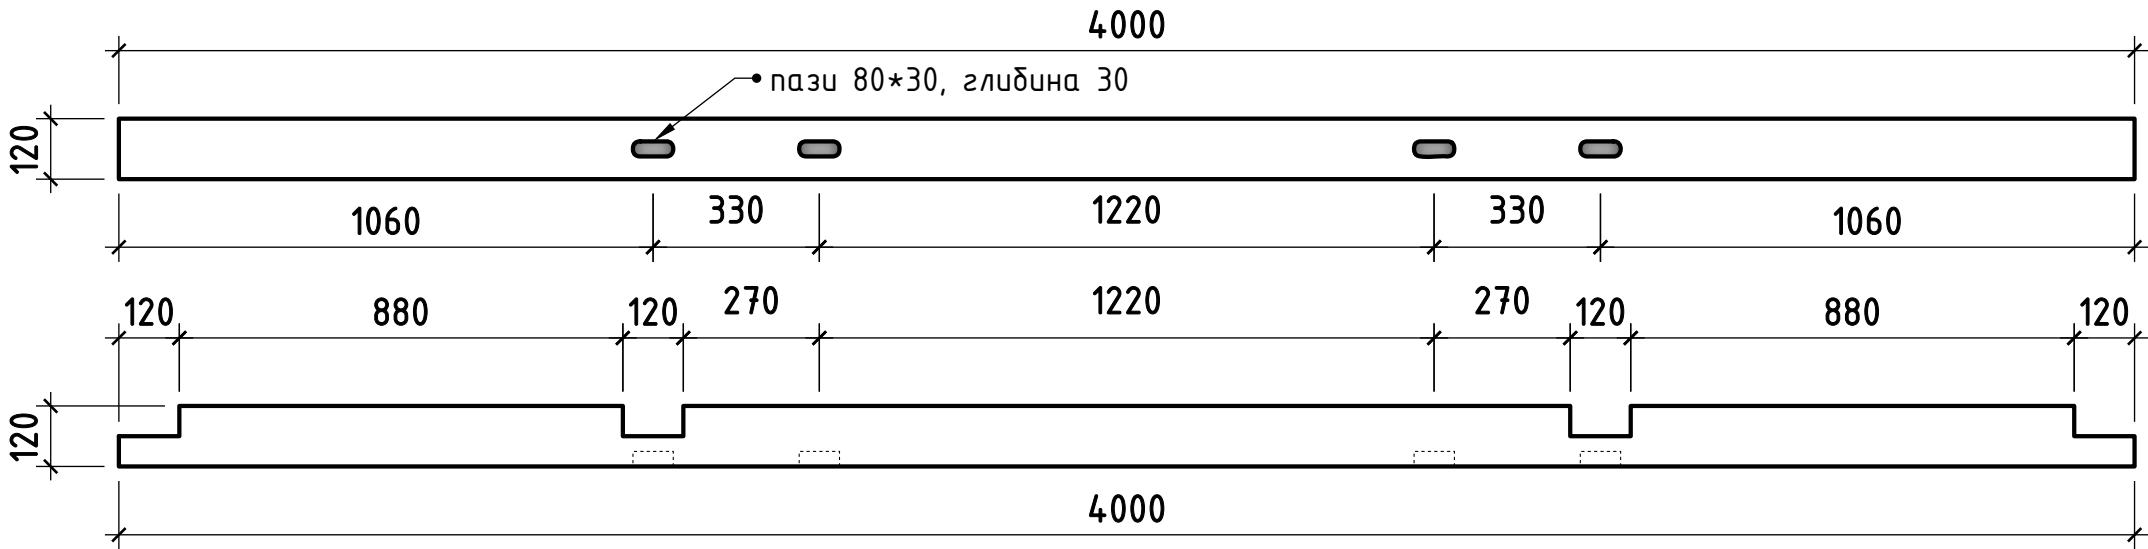


#38

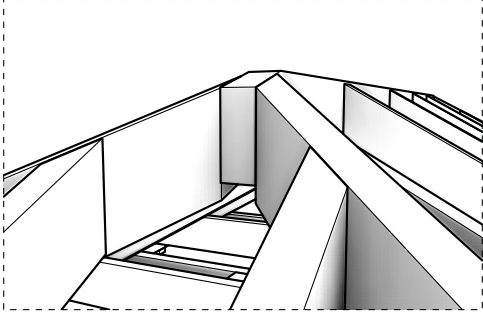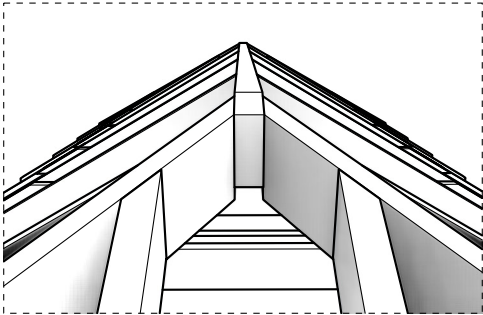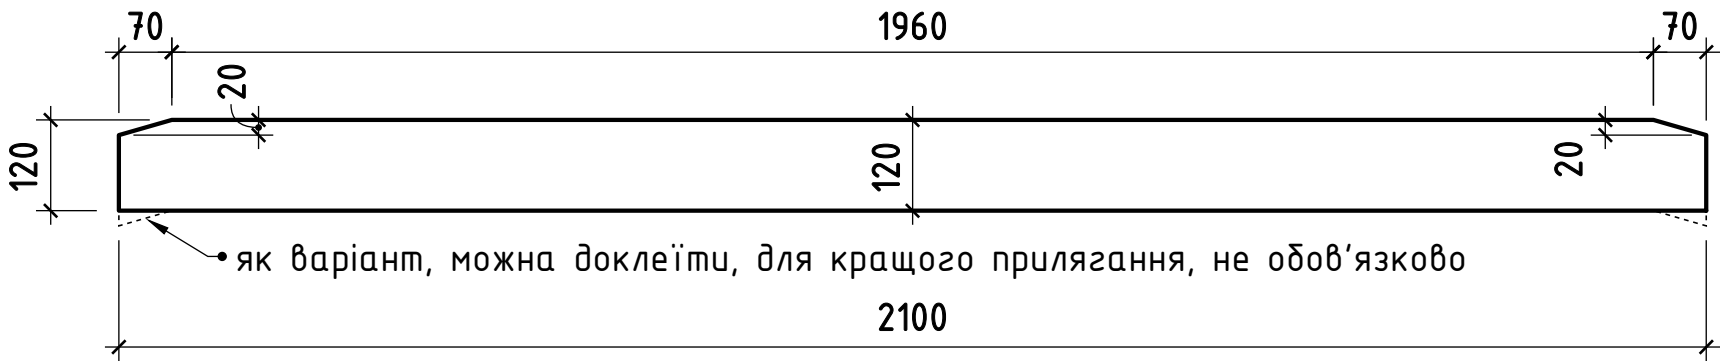


Деталювання

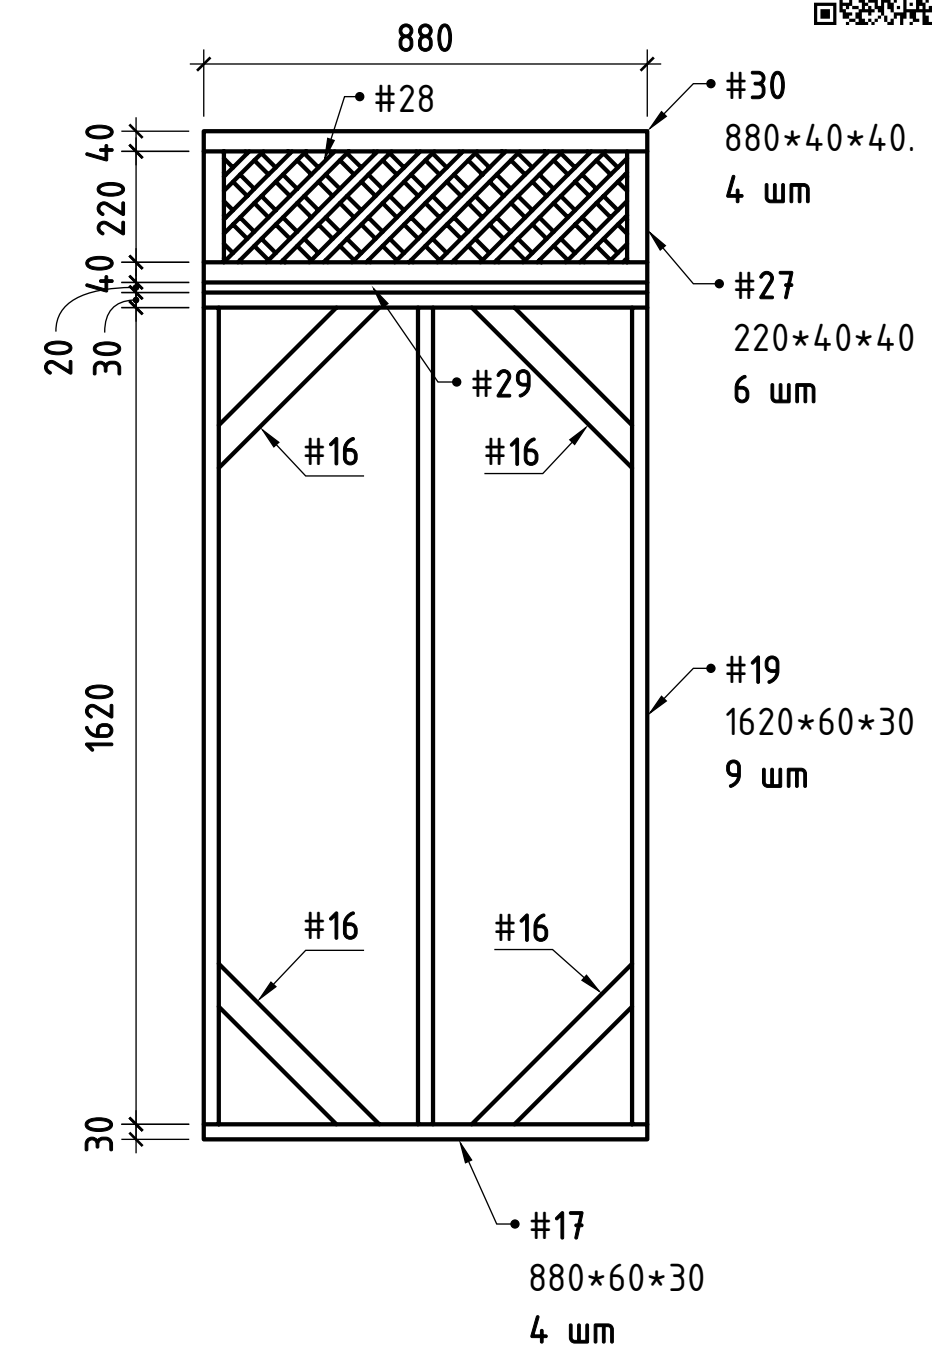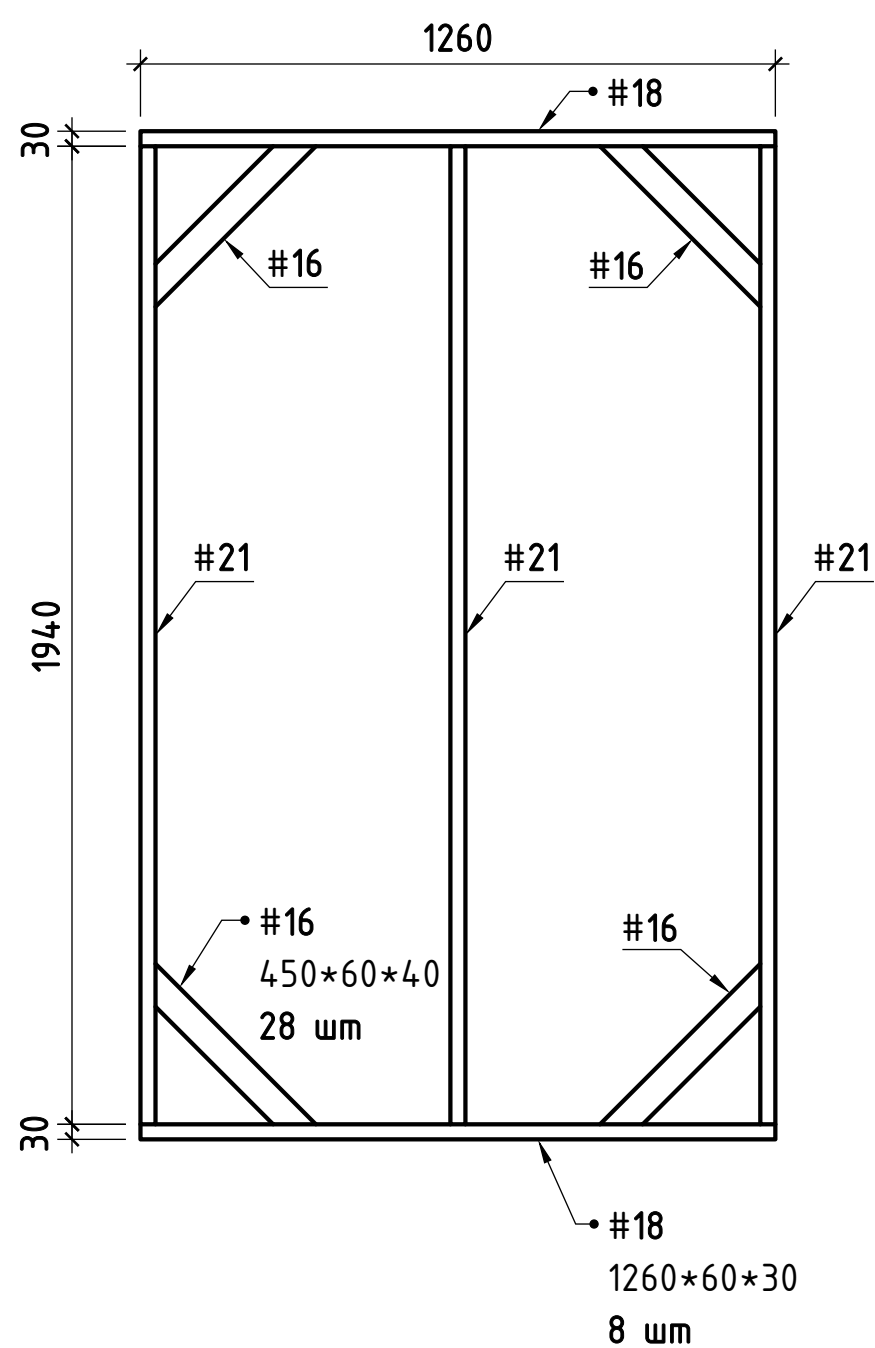
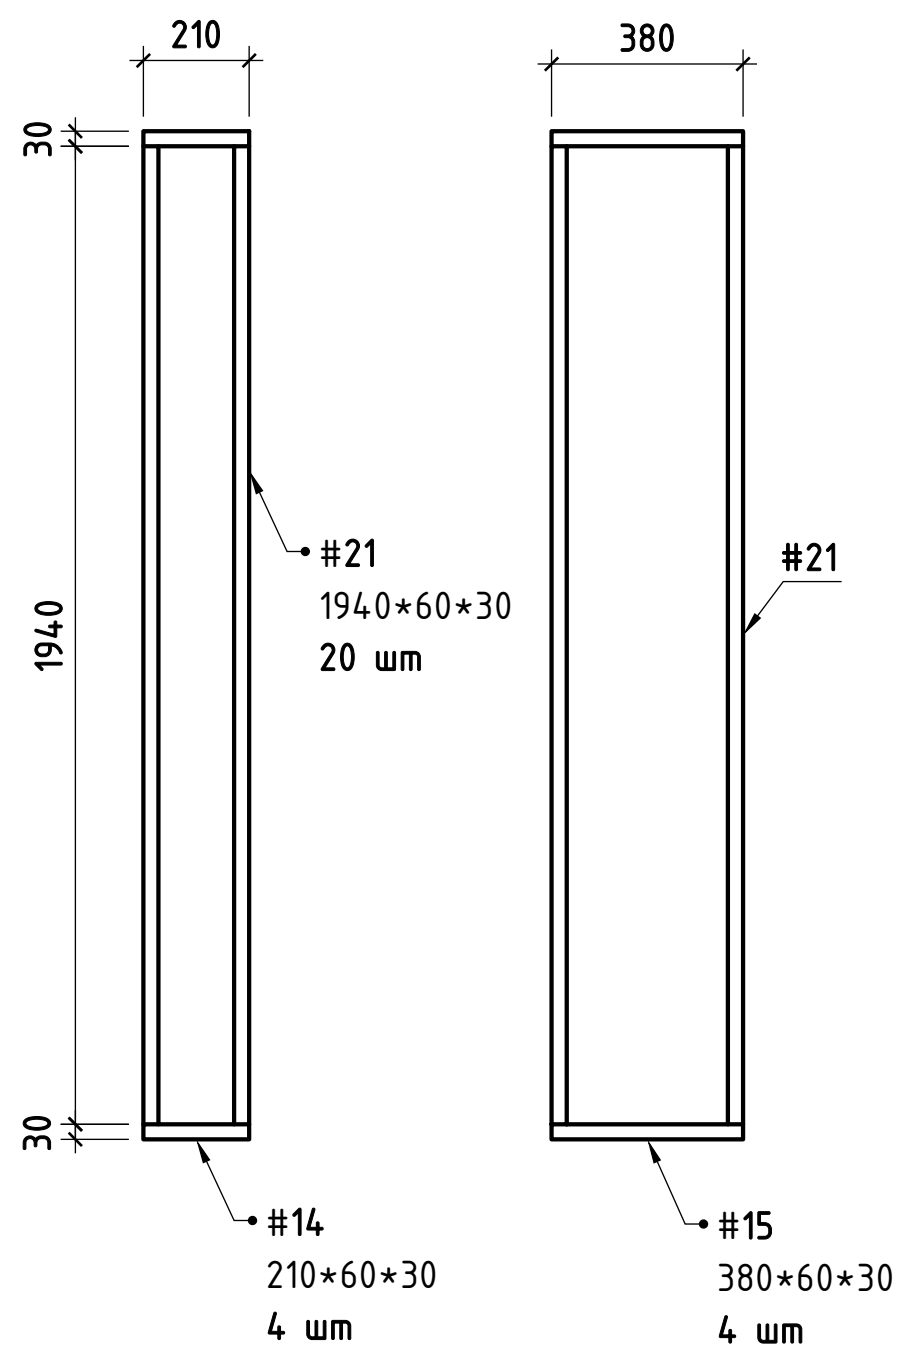


#28 Решітка *найдовша рейка 360 мм
820*240 *площа на 4 шм – 0,26 м2
4 шм *довжина рейок 13 м.п.

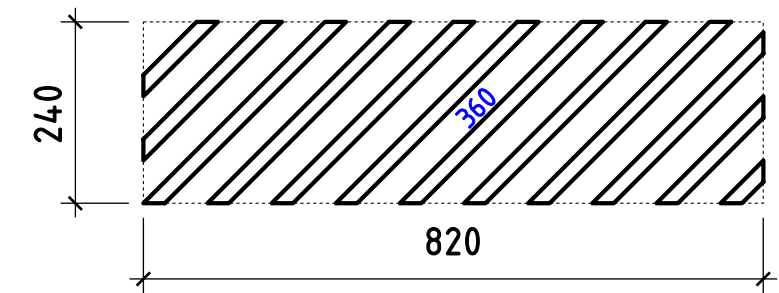


#31 Решітка *найдовша рейка 360 мм
1700*240 *площа на 2 шм – 0,272 м2
2 шм *довжина рейок 13,6 м.п.

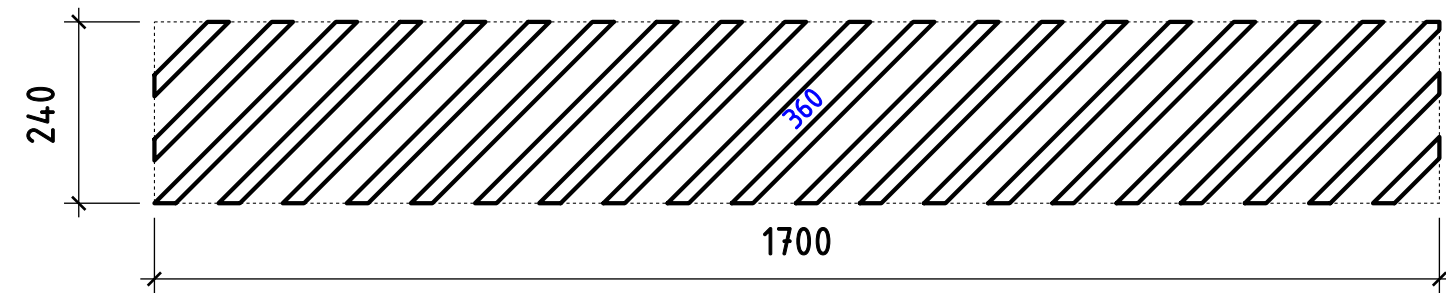


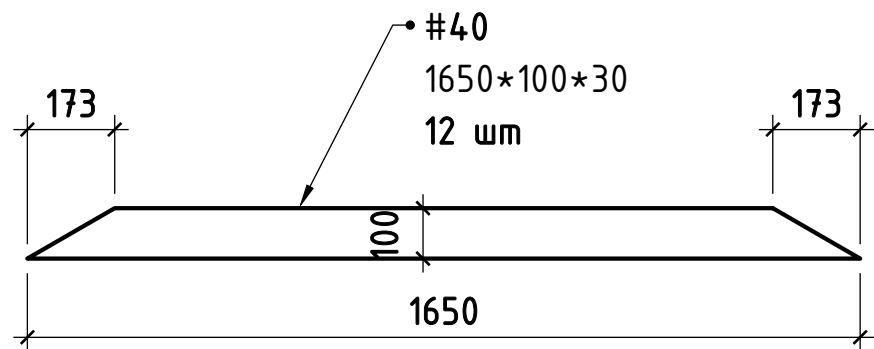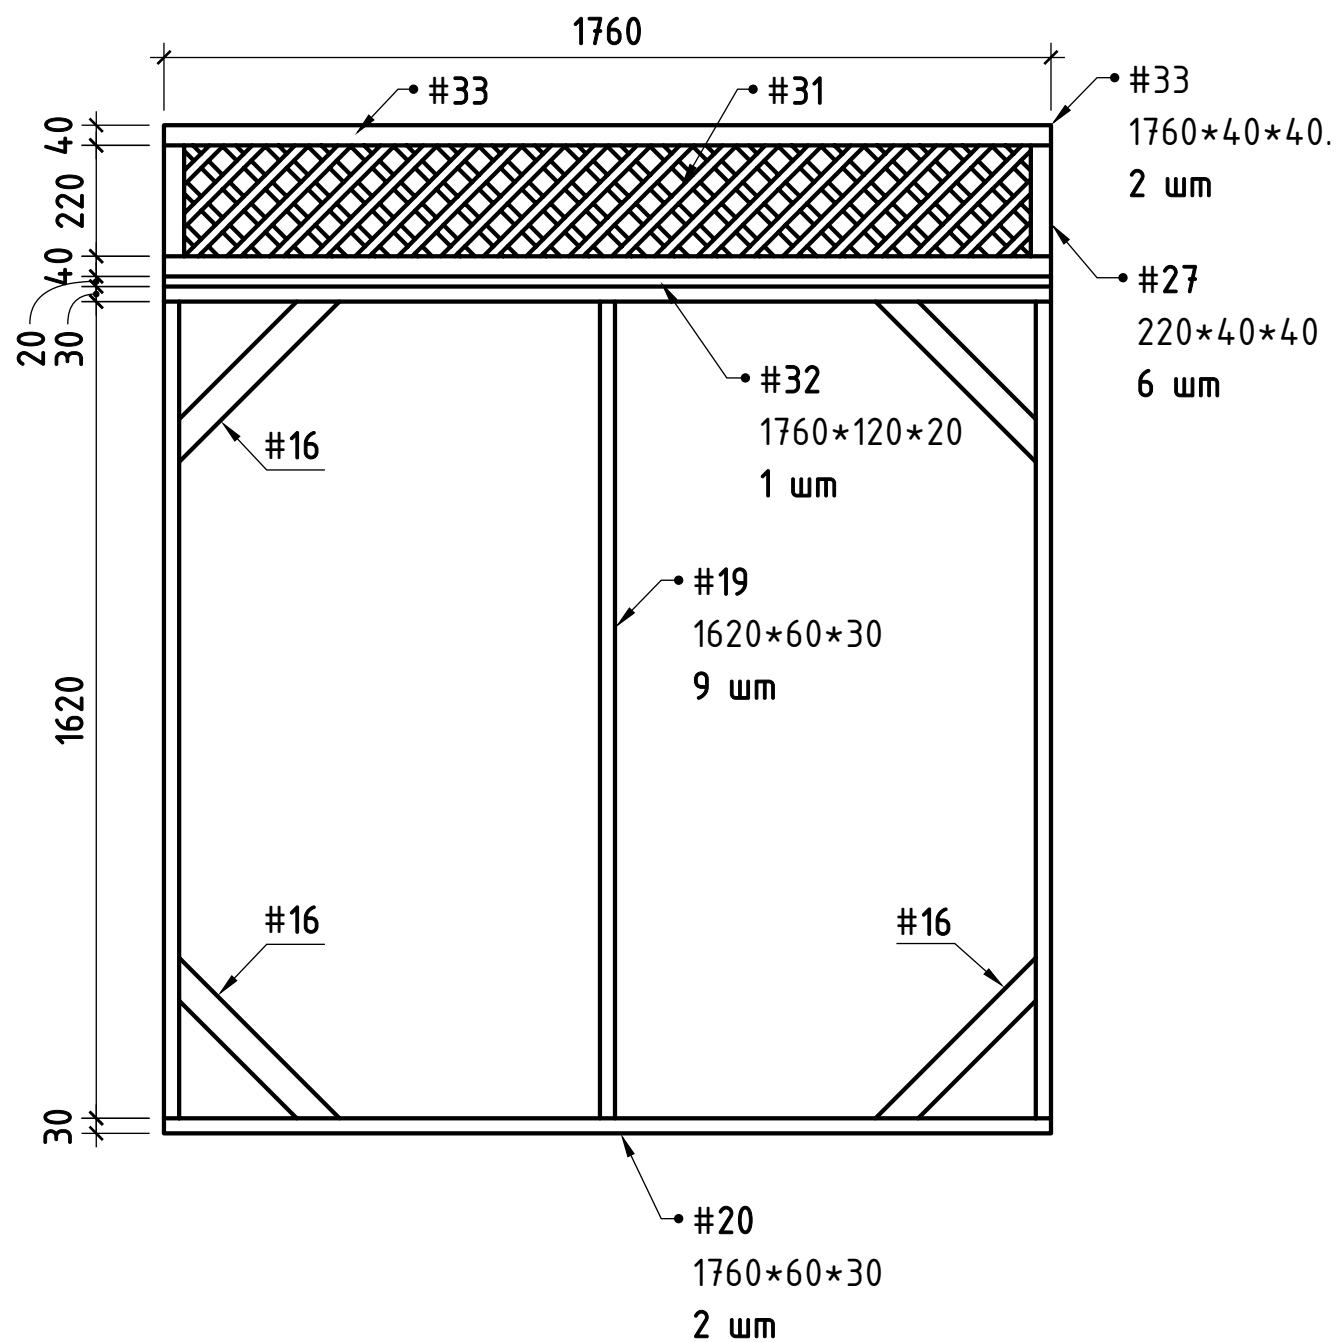


#34

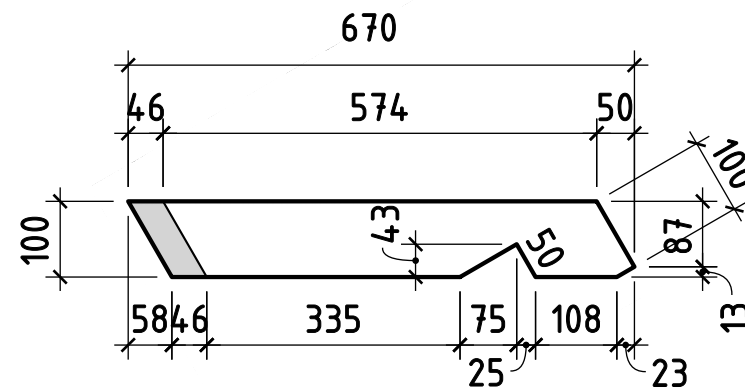


#35

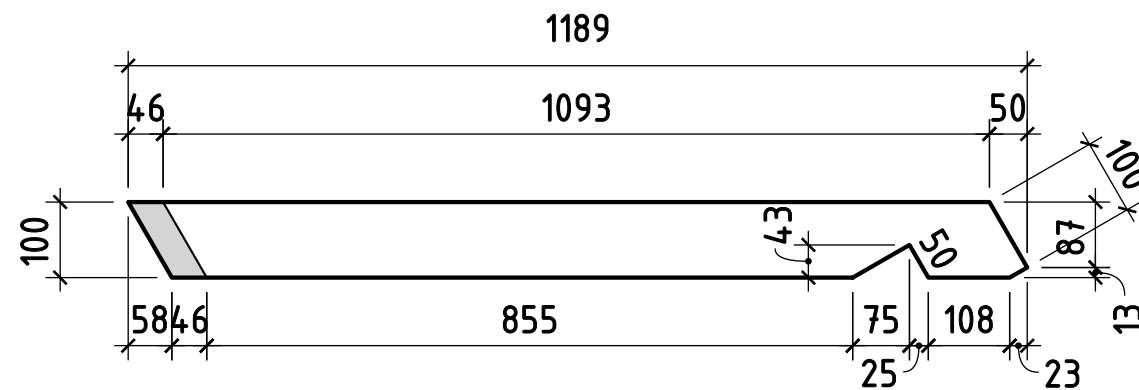

#36

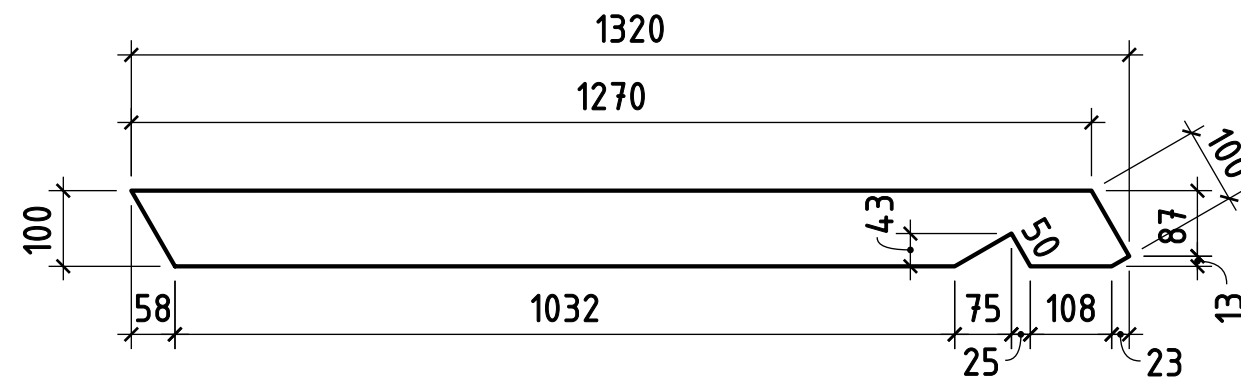


#37

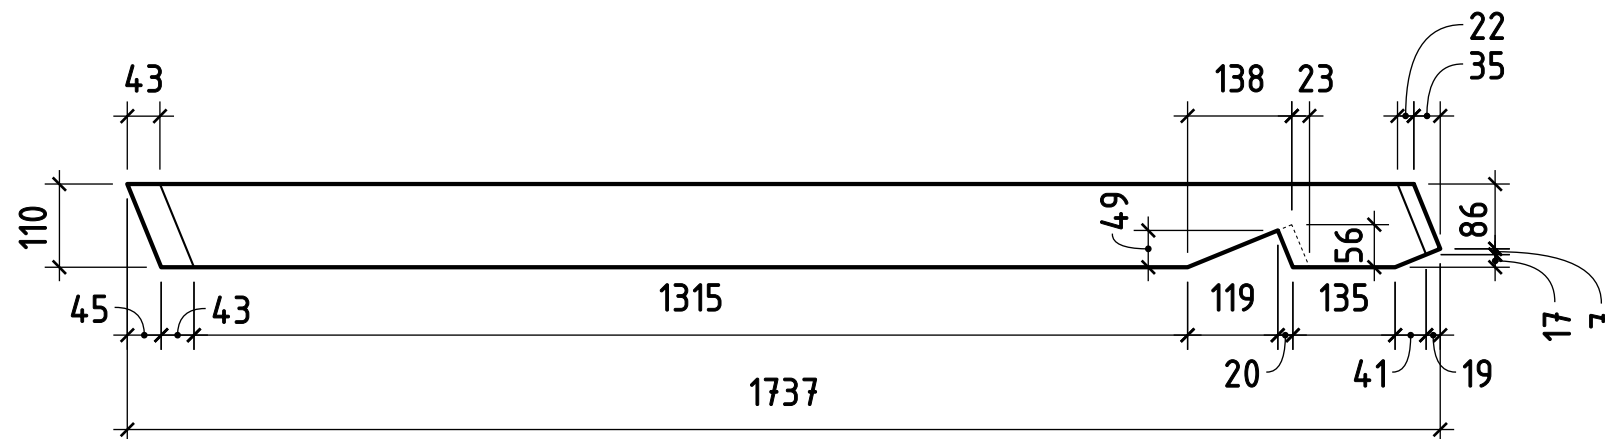




* крокви, які примикають до кутових кроків – симетричні.

Крокви - розкладка

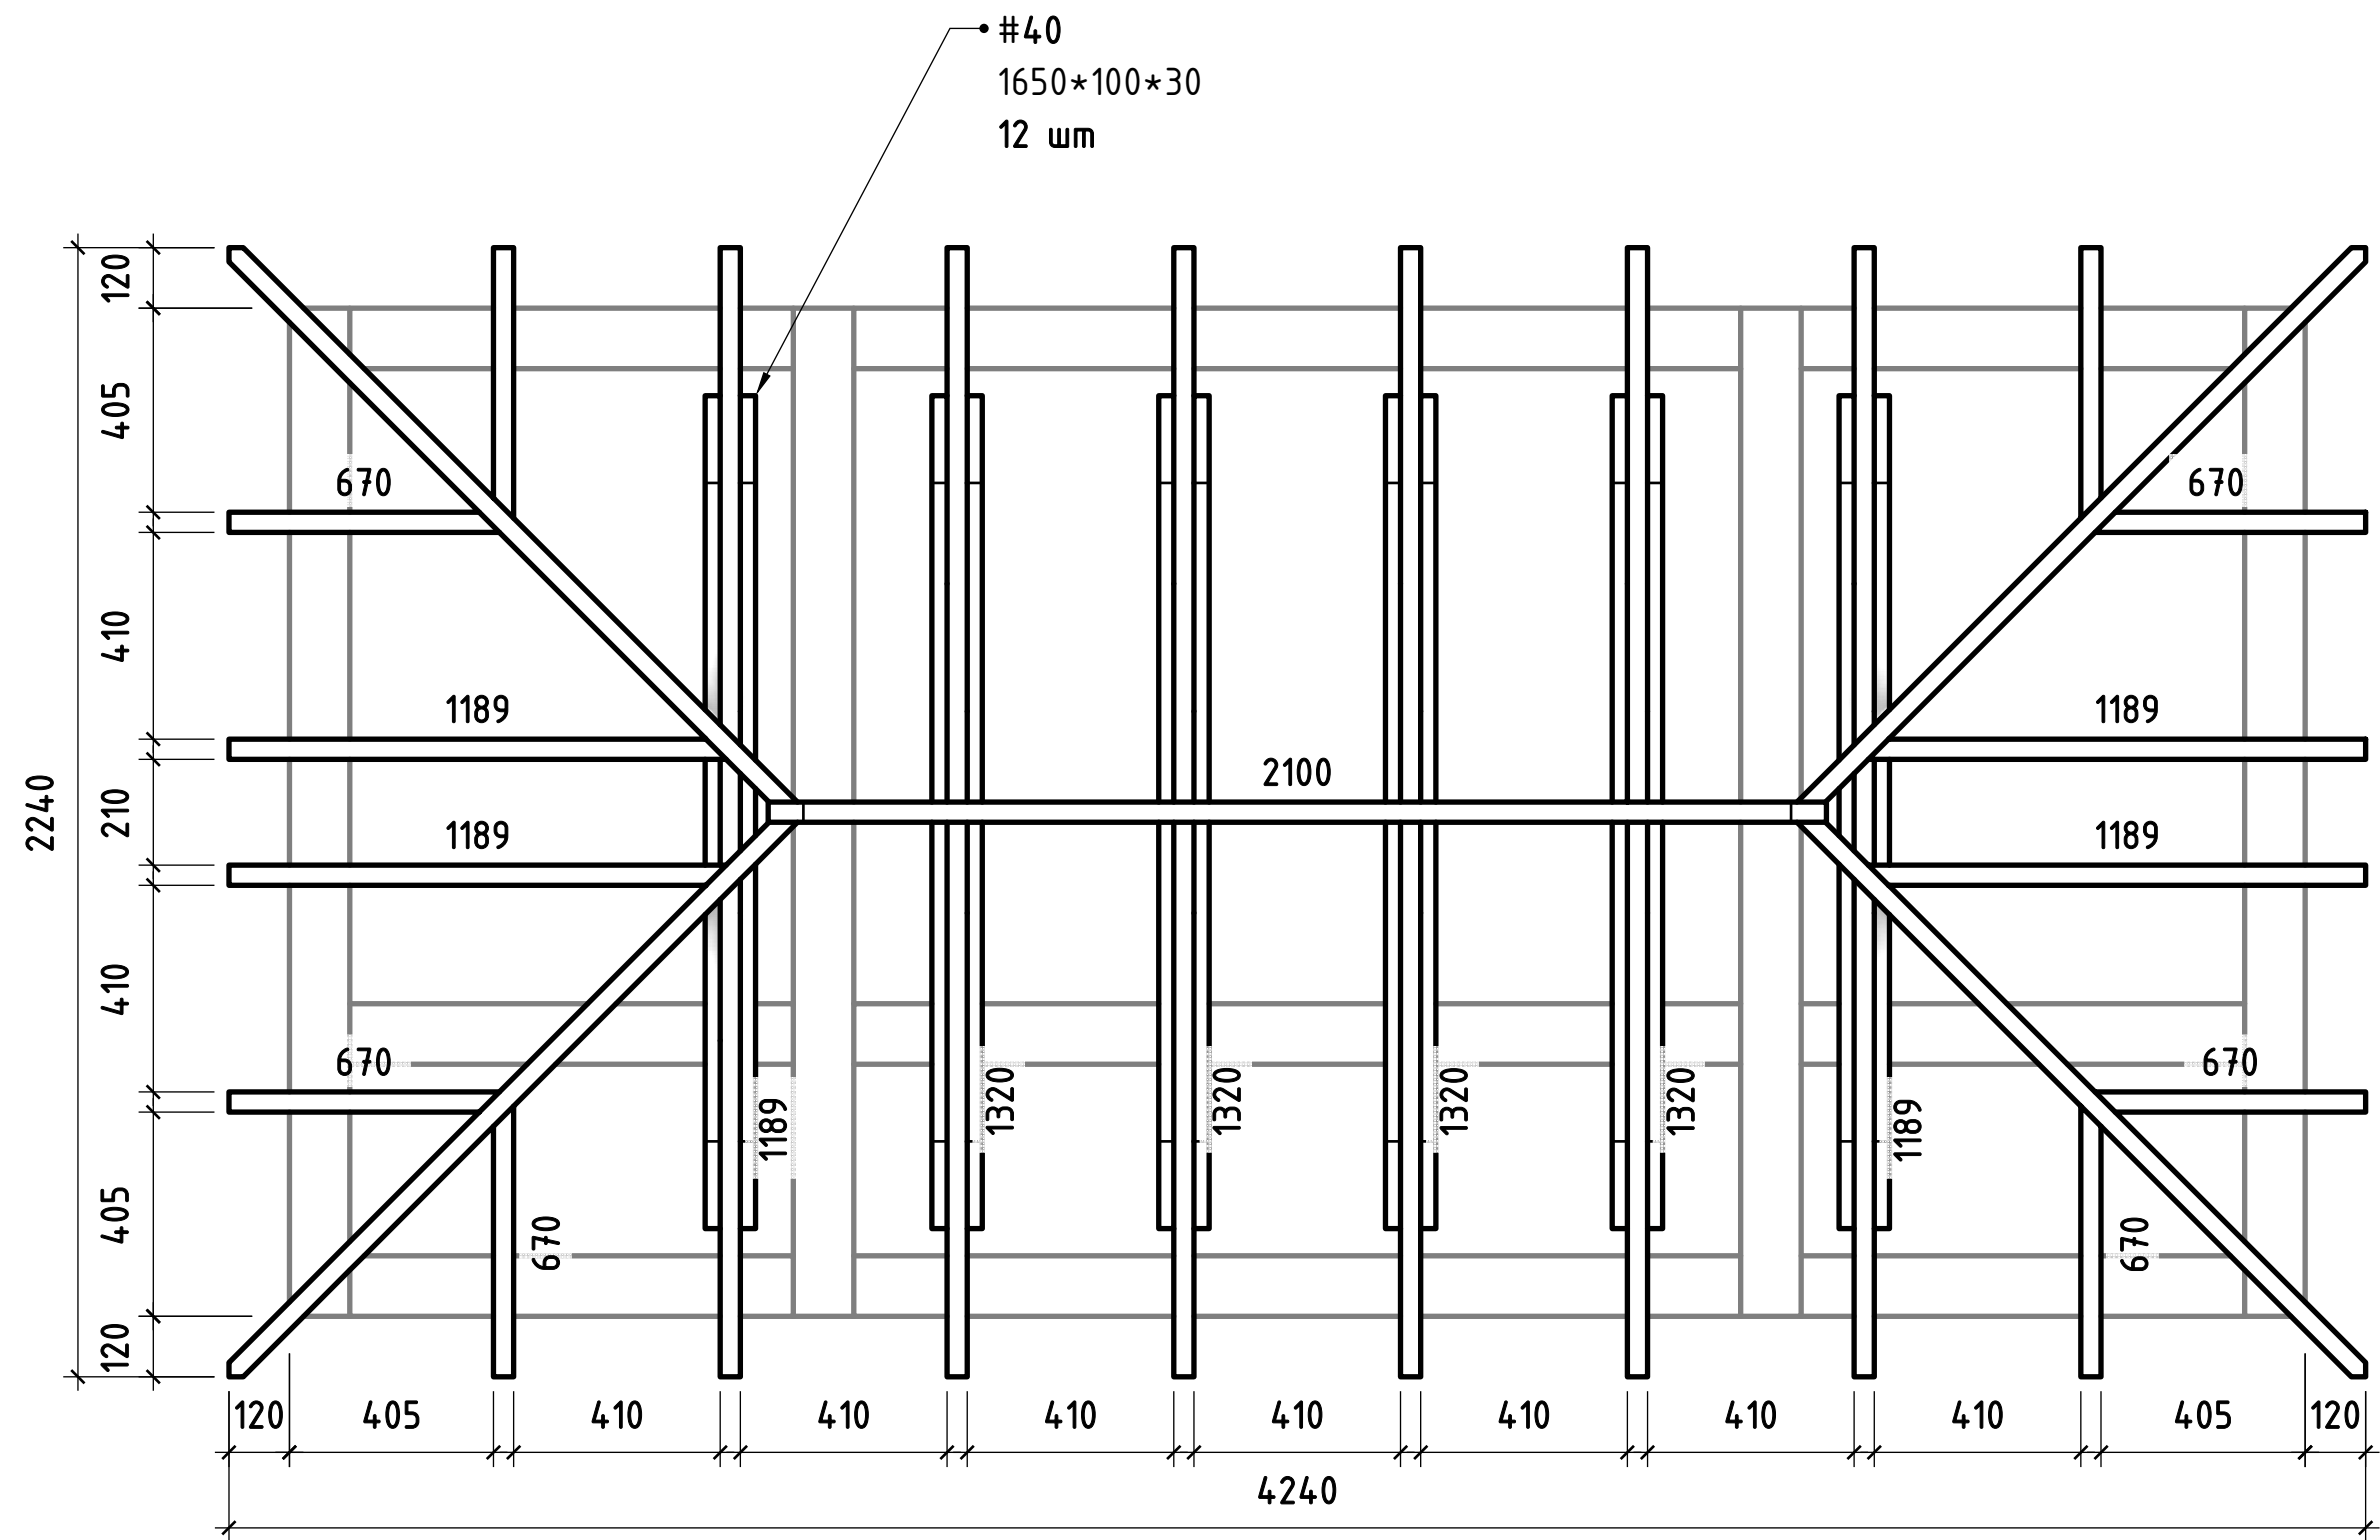




*крок крокв 450 мм, відстань між кроквами 410 мм; число біля крокви – її довжина по специфікації; крокви, які примикають до куткових крокв – симетричні.

Двері – вигляд ззовні

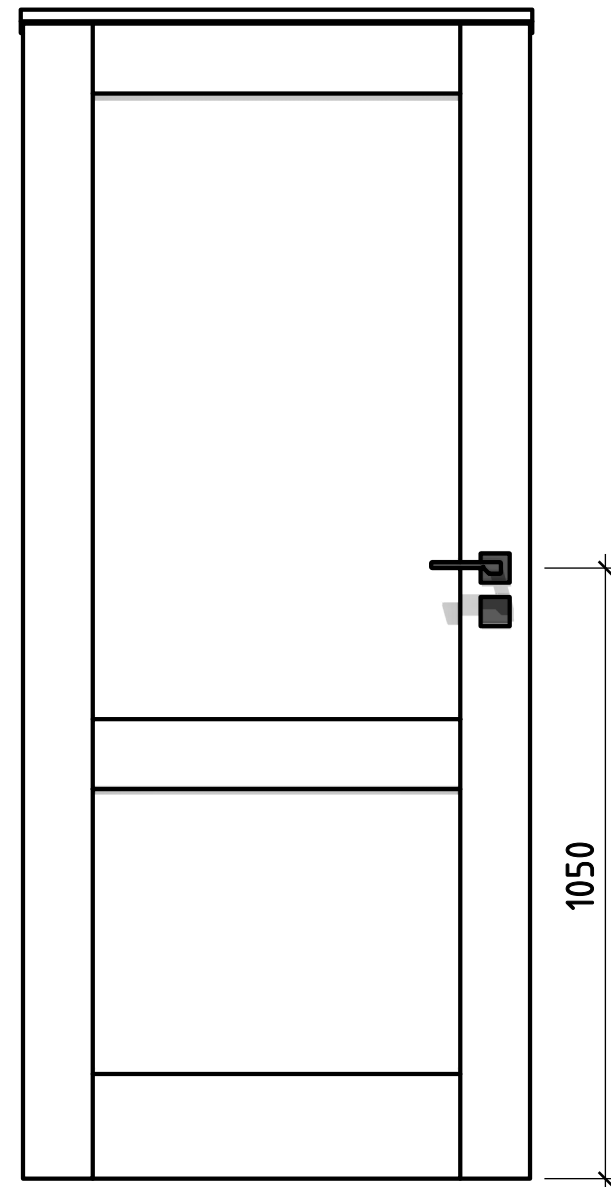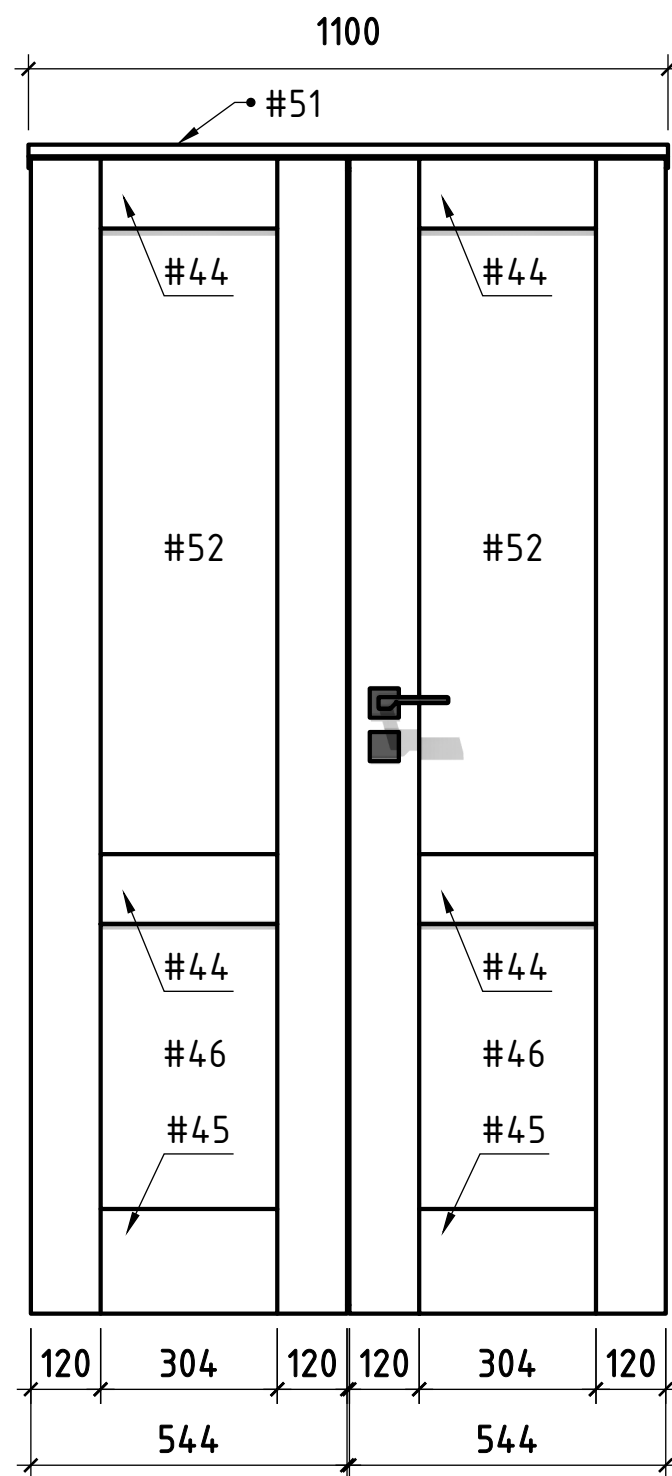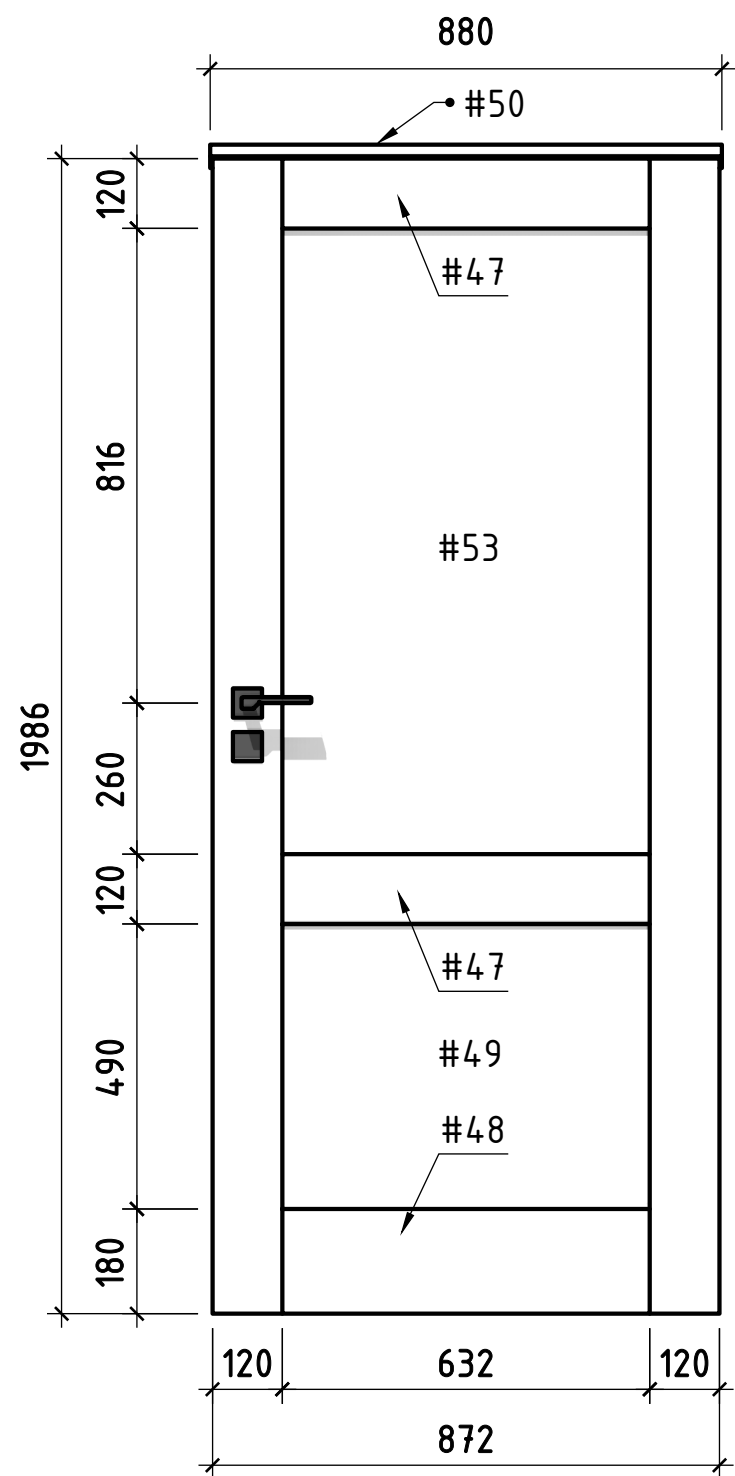

*Всі шви 4 мм, нижній 5 мм

Двері — вигляд зсередини

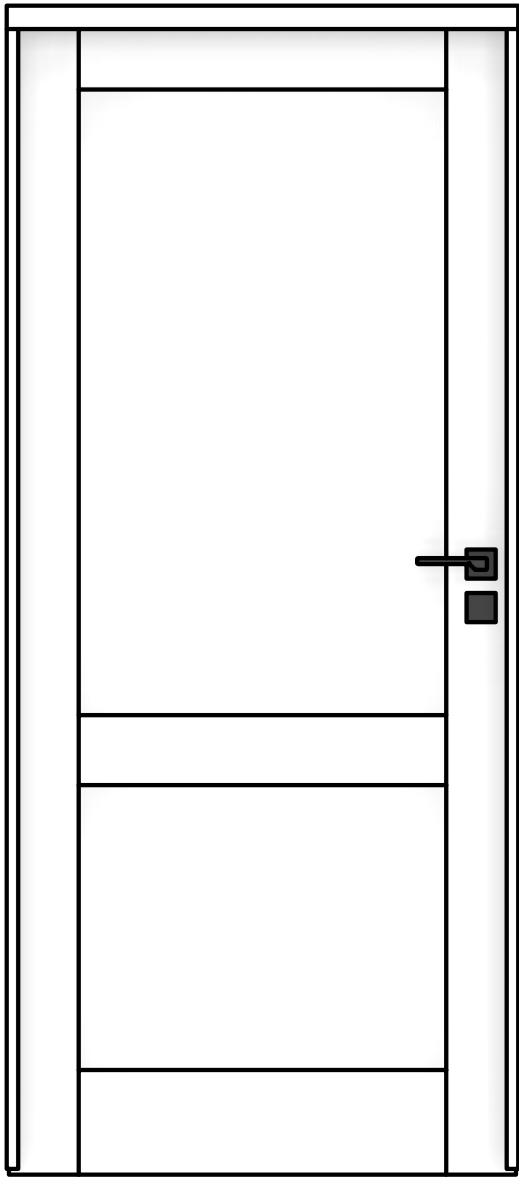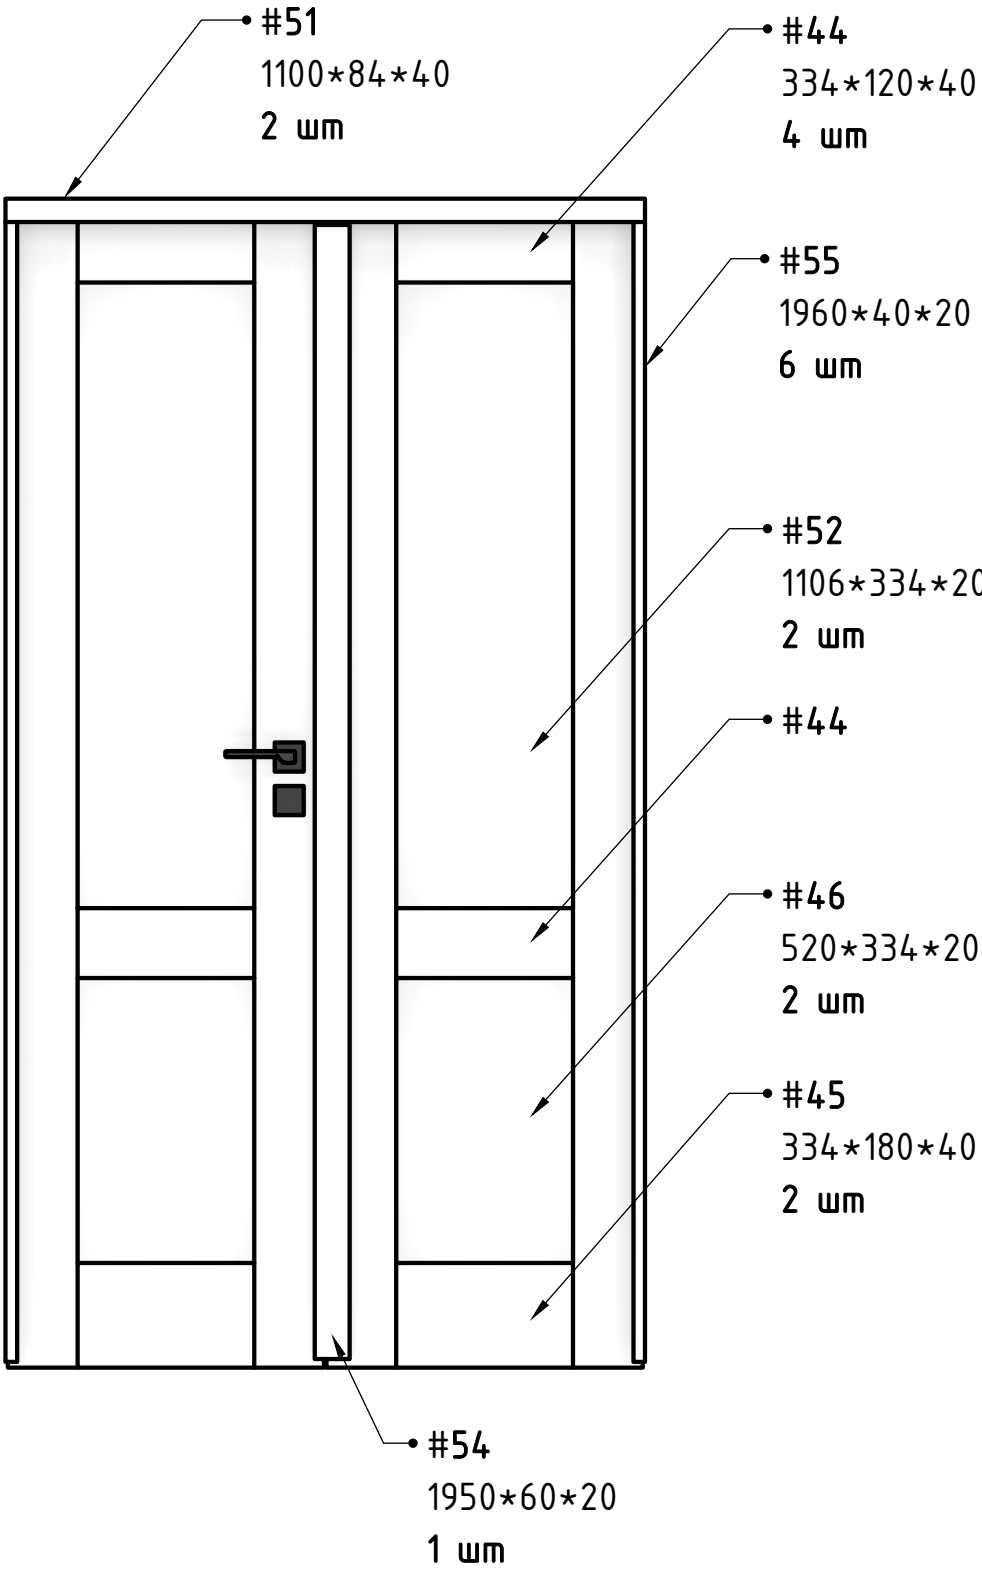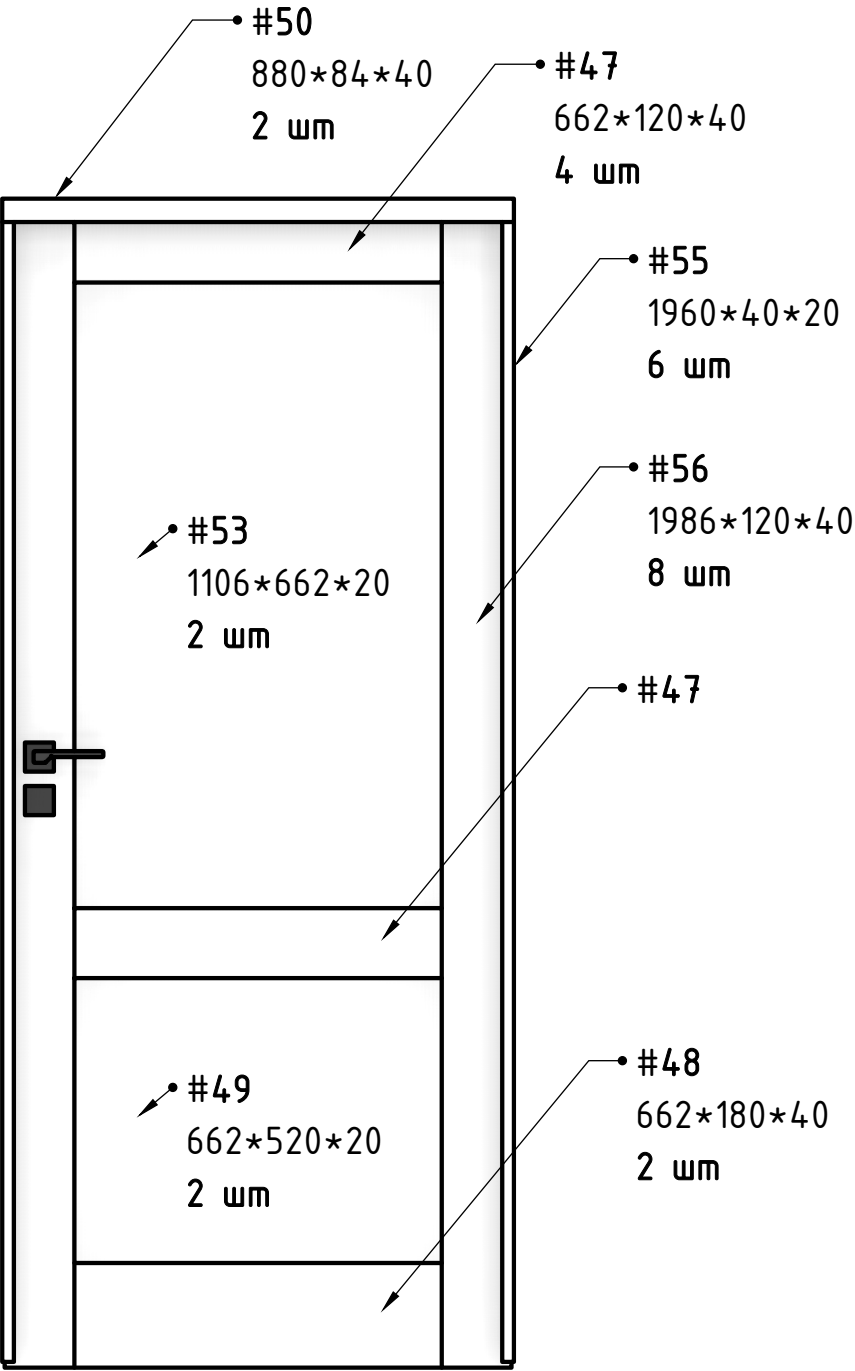

*Всі шви 4 мм, нижній 5 мм

Загальний вигляд. Спереду

