

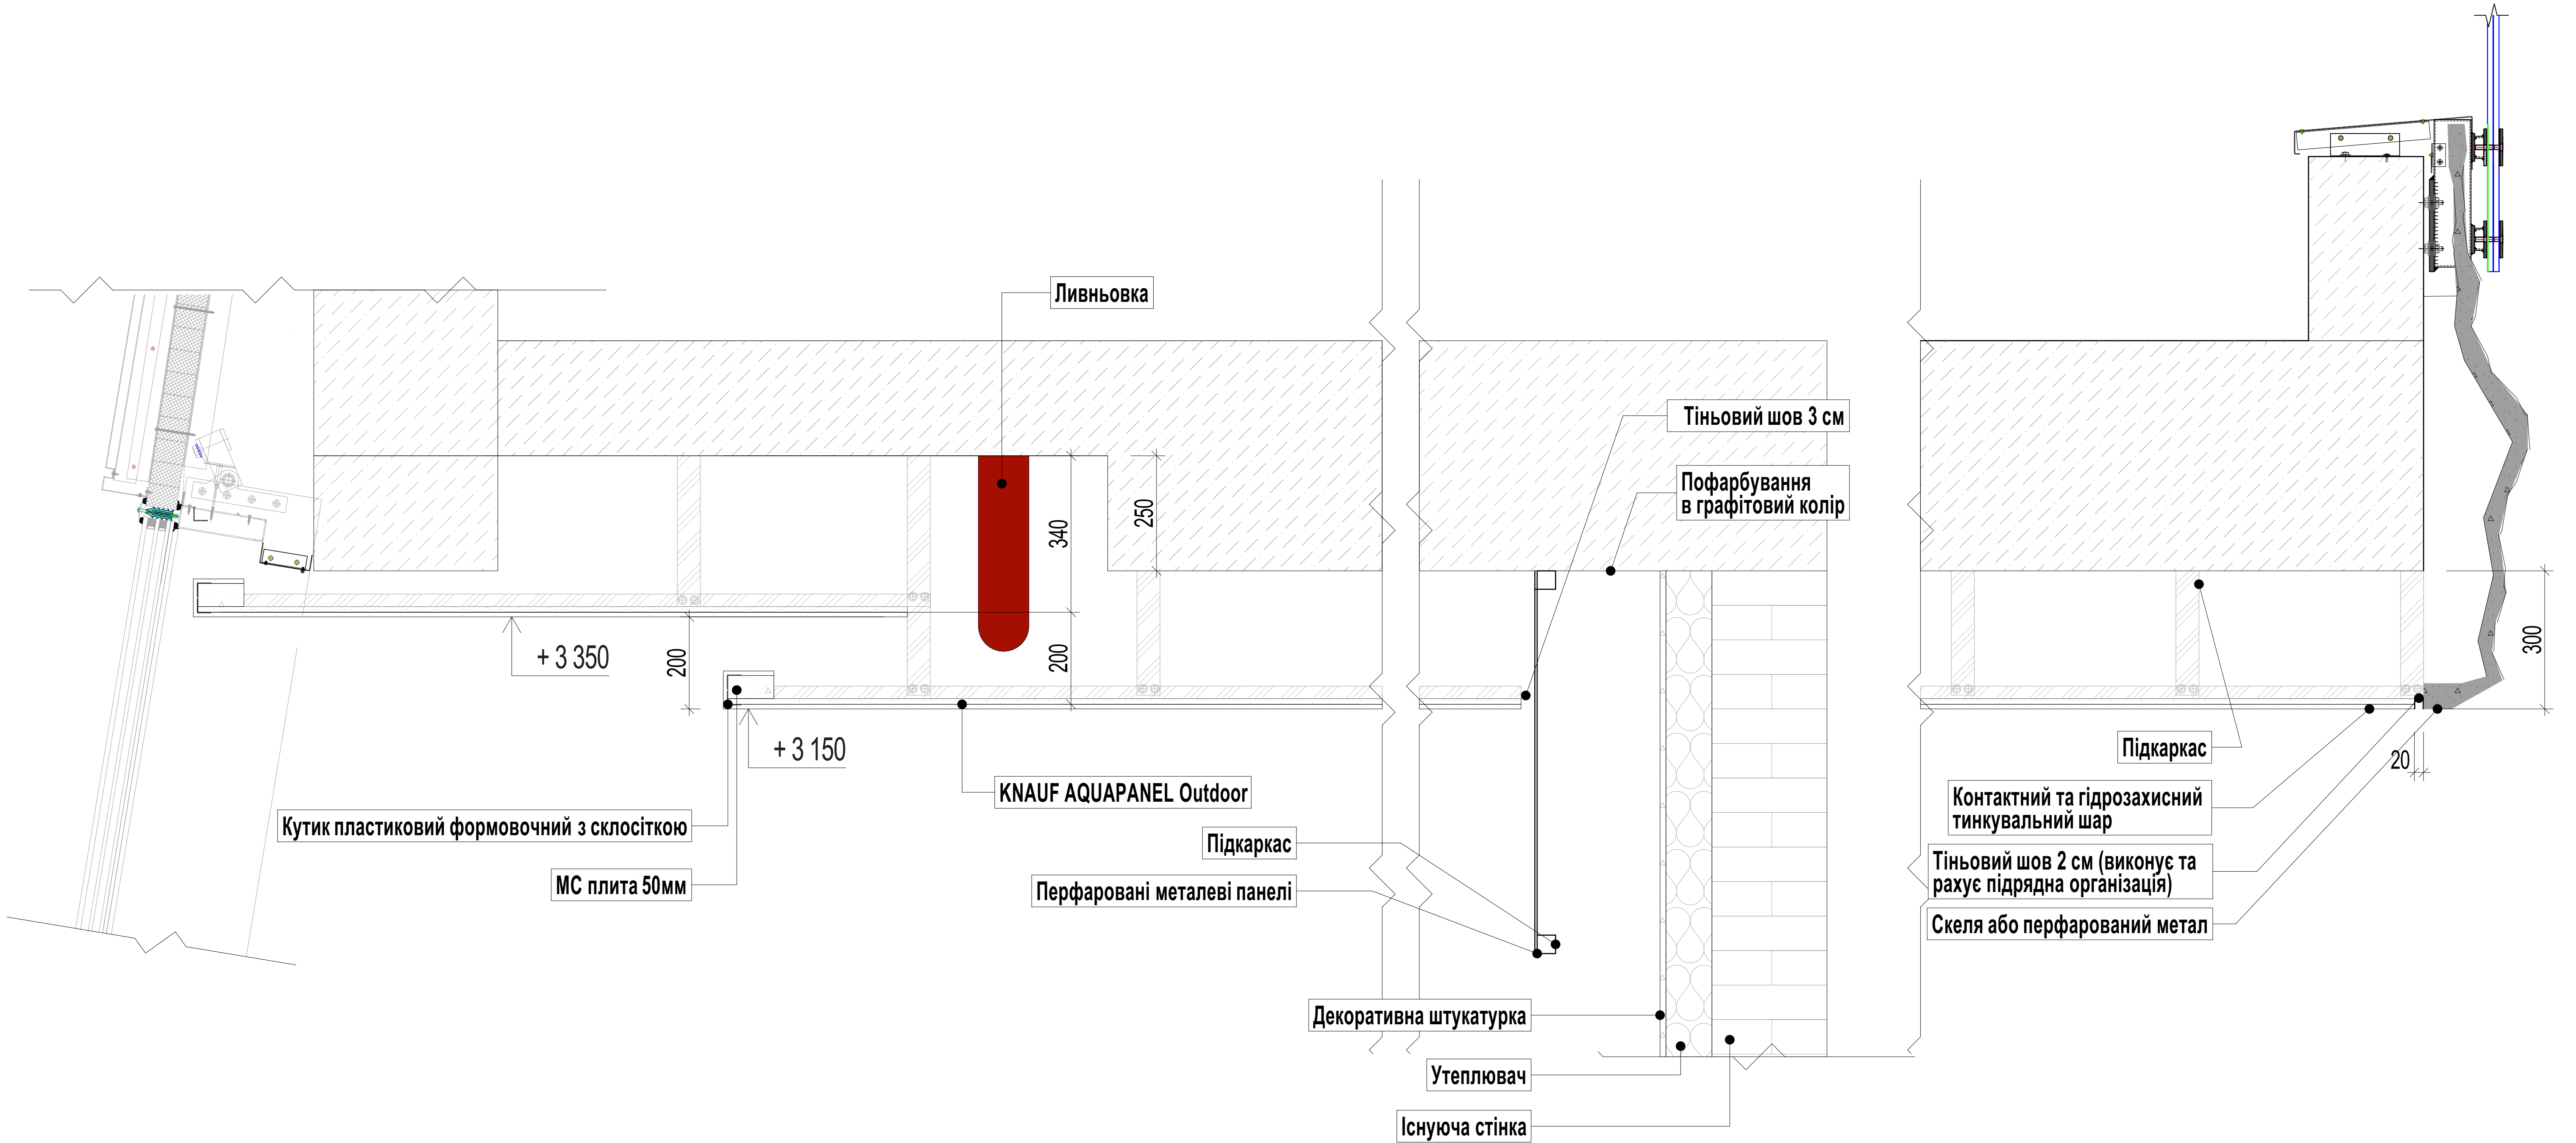


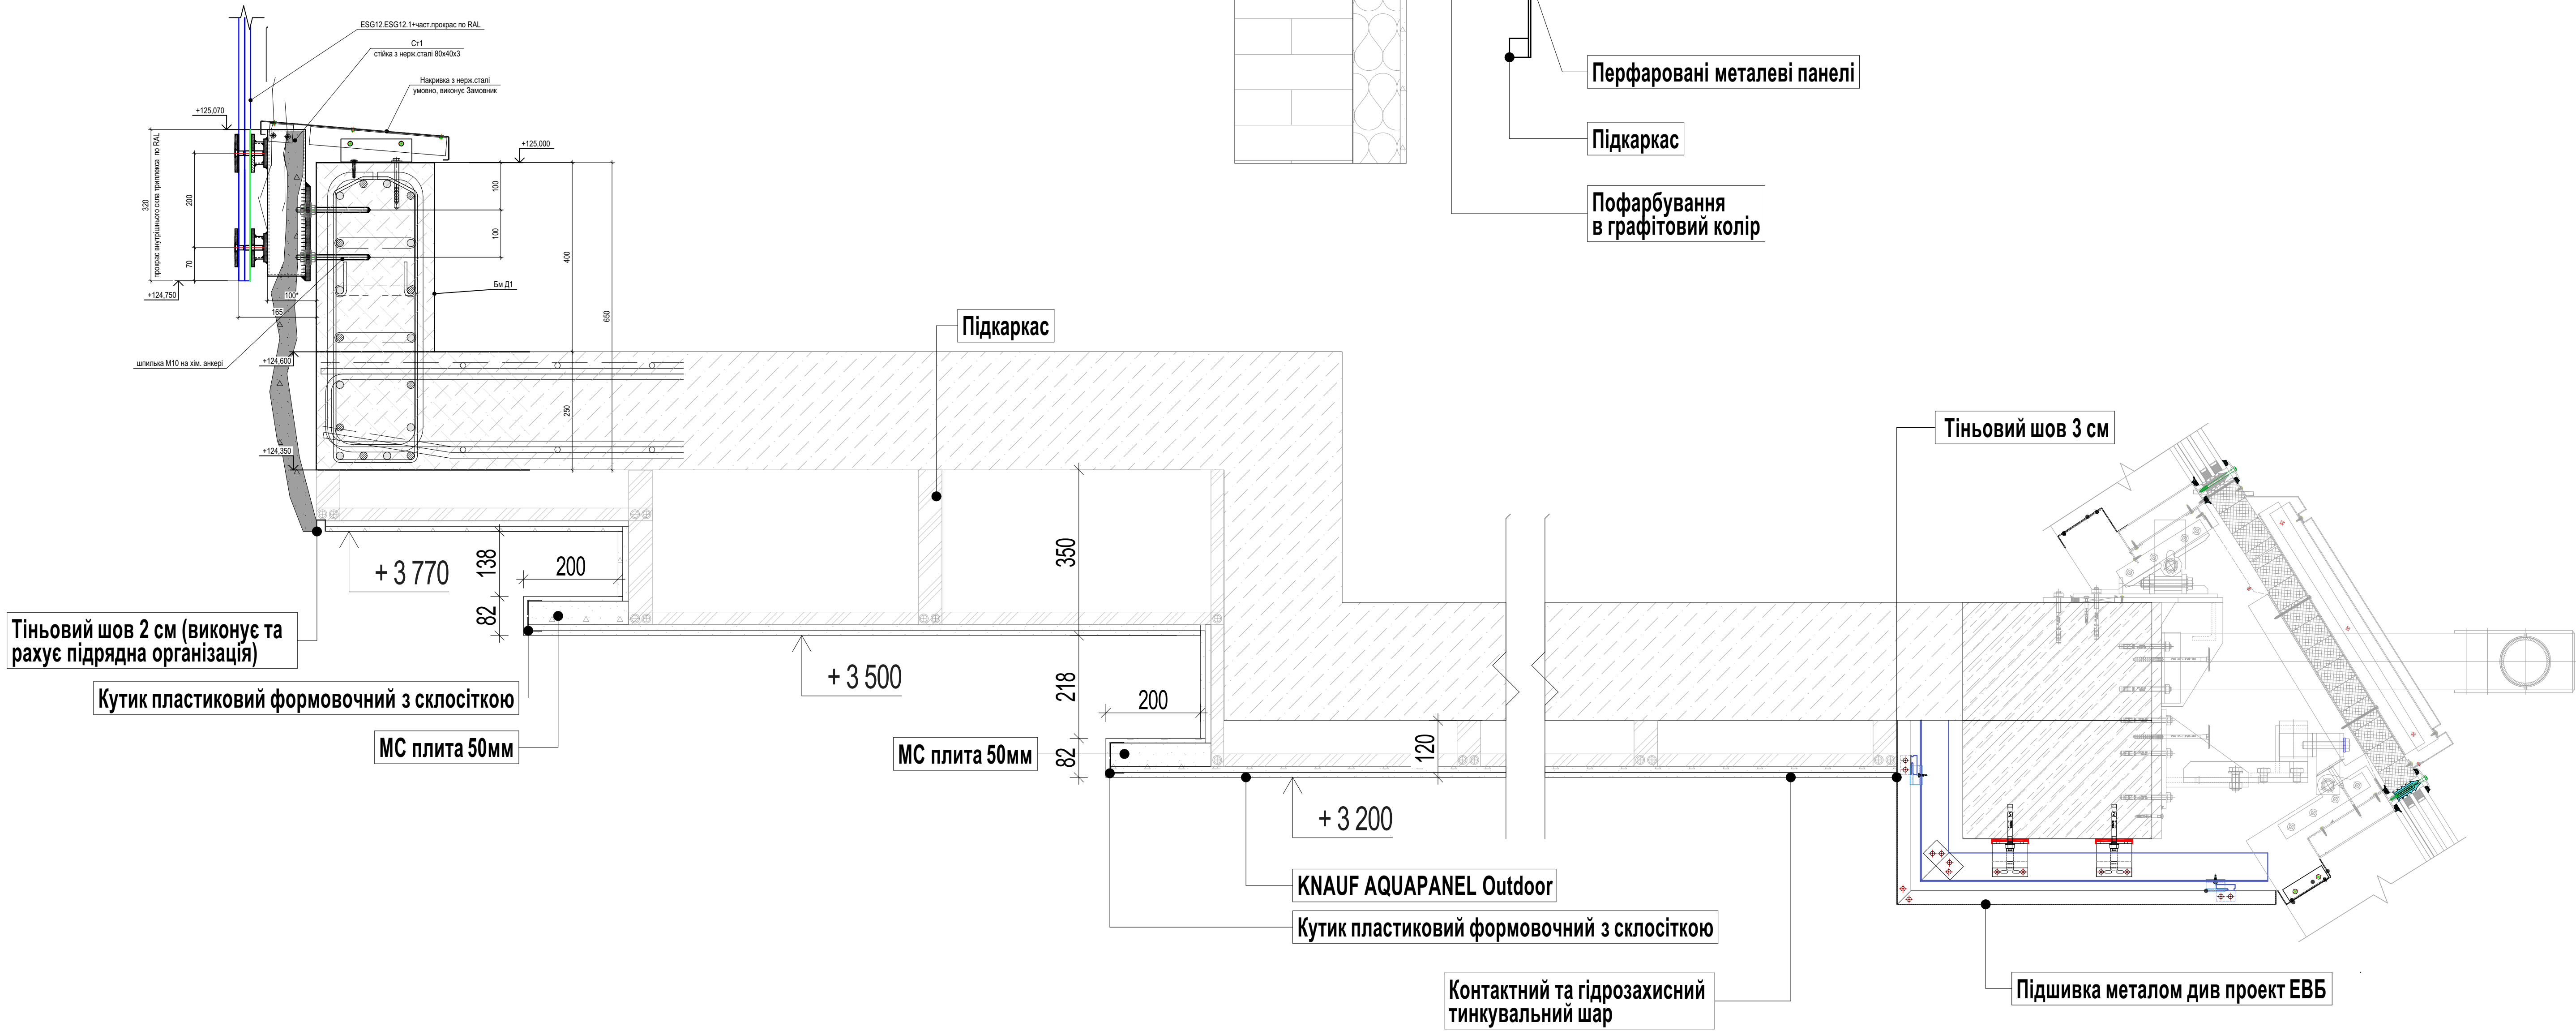

						Договір № 11/09/24 від 11.09.2024			
						Житловий будинок за адресою: м. Київ, вул. Іоанна Павла 11,12, кв. 398			
Зм.	Зм.	Кільк.	Арк.	Недок.	Підп.	Дата			
Гол-ний,диз.	Тихончук З.В.						Додатки	Стадія	Аркуш
Дизайнер	Мельянова М.І.							РП	09.12
Н.контроль	Дзюмак В.О.					2025	Вузол підшивки стелі		BUILDING EVOLUTION
Перевірив	Дзюмак В.О.					2025			
Розробив	Коваль О.С.					2025			

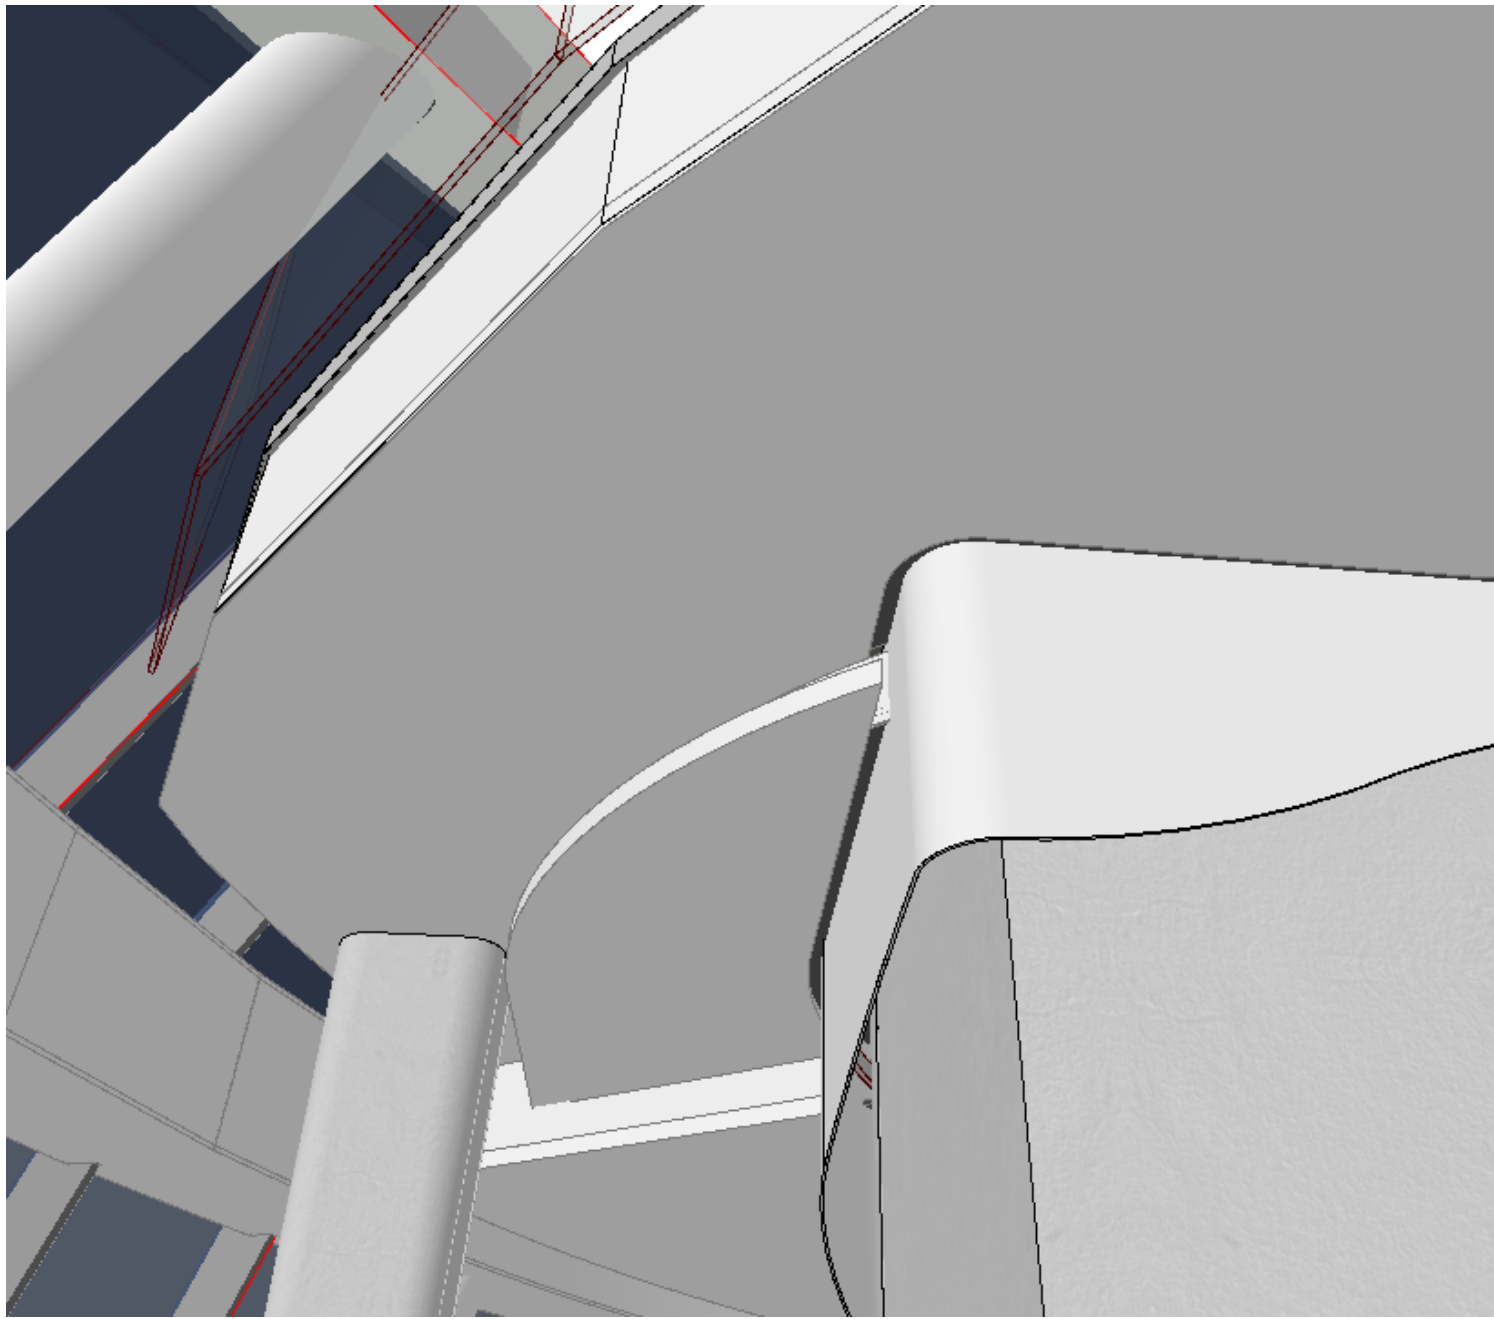

						Договір № 11/09/24 від 11.09.2024			
Зм. 3					12.2025	Житловий будинок за адресою: м. Київ, вул. Іоанна Павла 11,12, кв. 398			
Зм. 3	Кільк.	Арк.	Медок.	Підп.	Дата	Додатки	Стадія	Аркуш	Аркушів
Гол-ний,диз.			Тихончук З.В.				РП	09.13	
Дизайнер			Мельникова М.І.						
Н.контроль			Дзюмак В.О.		2025				
Перевірів			Дзюмак В.О.		2025				
Розробив			Коваль О.С.		2025	Вузол підшивки стелі	 BUILDING EVOLUTION		