


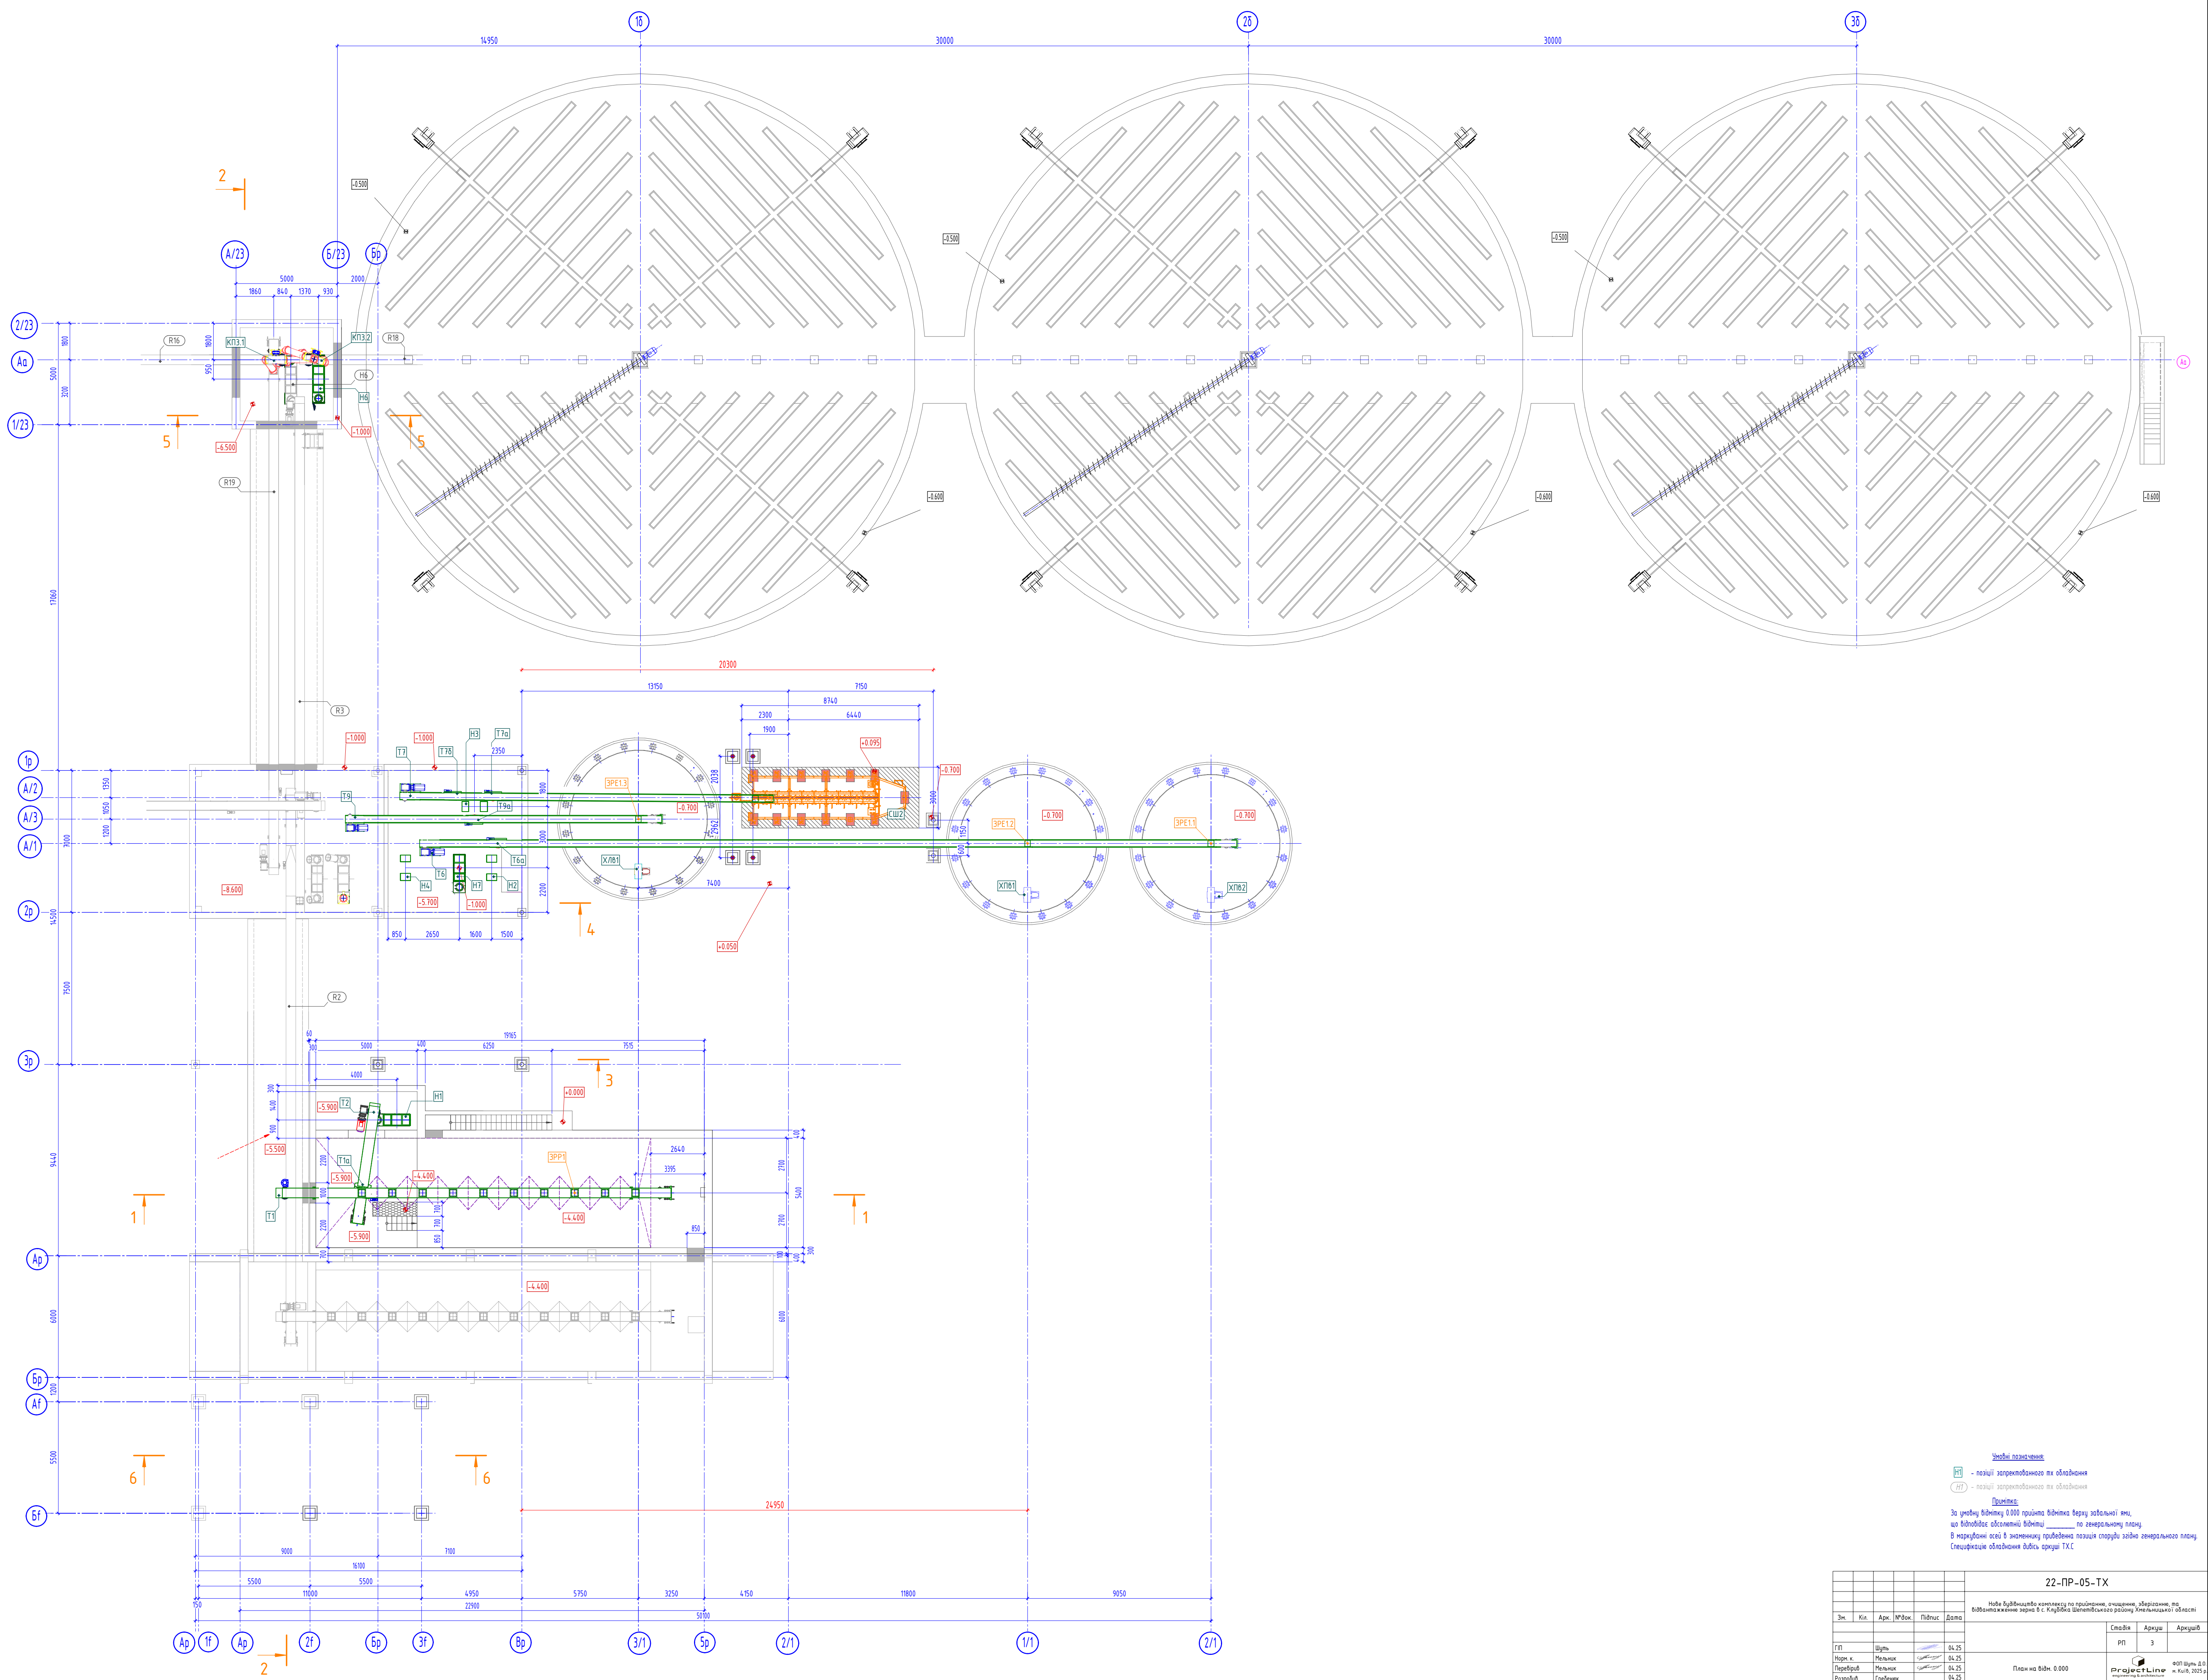


Умовні позначення:  
[H] - позначка запланованого пк обладнання  
[HT] - позначка запланованого пк обладнання

Примітка:  
За умовку відмітку 0.000 прийнято відмітку верха залізничної ями, що відповідає абсолютній відмітці \_\_\_\_\_ по генеральному плану.  
В маркуваннях осей в знаменнику приведено позначку споруди згідно генерального плану.  
Специфікація обладнання дивись аркуші ТХС.

| 22-ПР-05-ТХ                                                       |             |      |         |         | Статус |    |   |
|-------------------------------------------------------------------|-------------|------|---------|---------|--------|----|---|
| Назва будівництва/комплексу по призначенню, опису, зведенню, тощо |             |      |         |         | Архив  |    |   |
| Відомості про зведення/зведення                                   |             |      |         |         | Архив  |    |   |
| Зм.                                                               | Кл.         | Арх. | НП/Вок. | Підпис. | Дата.  | РП | 3 |
| ГП                                                                | Штук.       | Арх. | Арх.    | Арх.    | 04.25  |    |   |
| Норматив                                                          | Міський     | Арх. | Арх.    | Арх.    | 04.25  |    |   |
| Параметри                                                         | Міський     | Арх. | Арх.    | Арх.    | 04.25  |    |   |
| Розробка                                                          | Генеральний | Арх. | Арх.    | Арх.    | 04.25  |    |   |




План на відм. +20.000

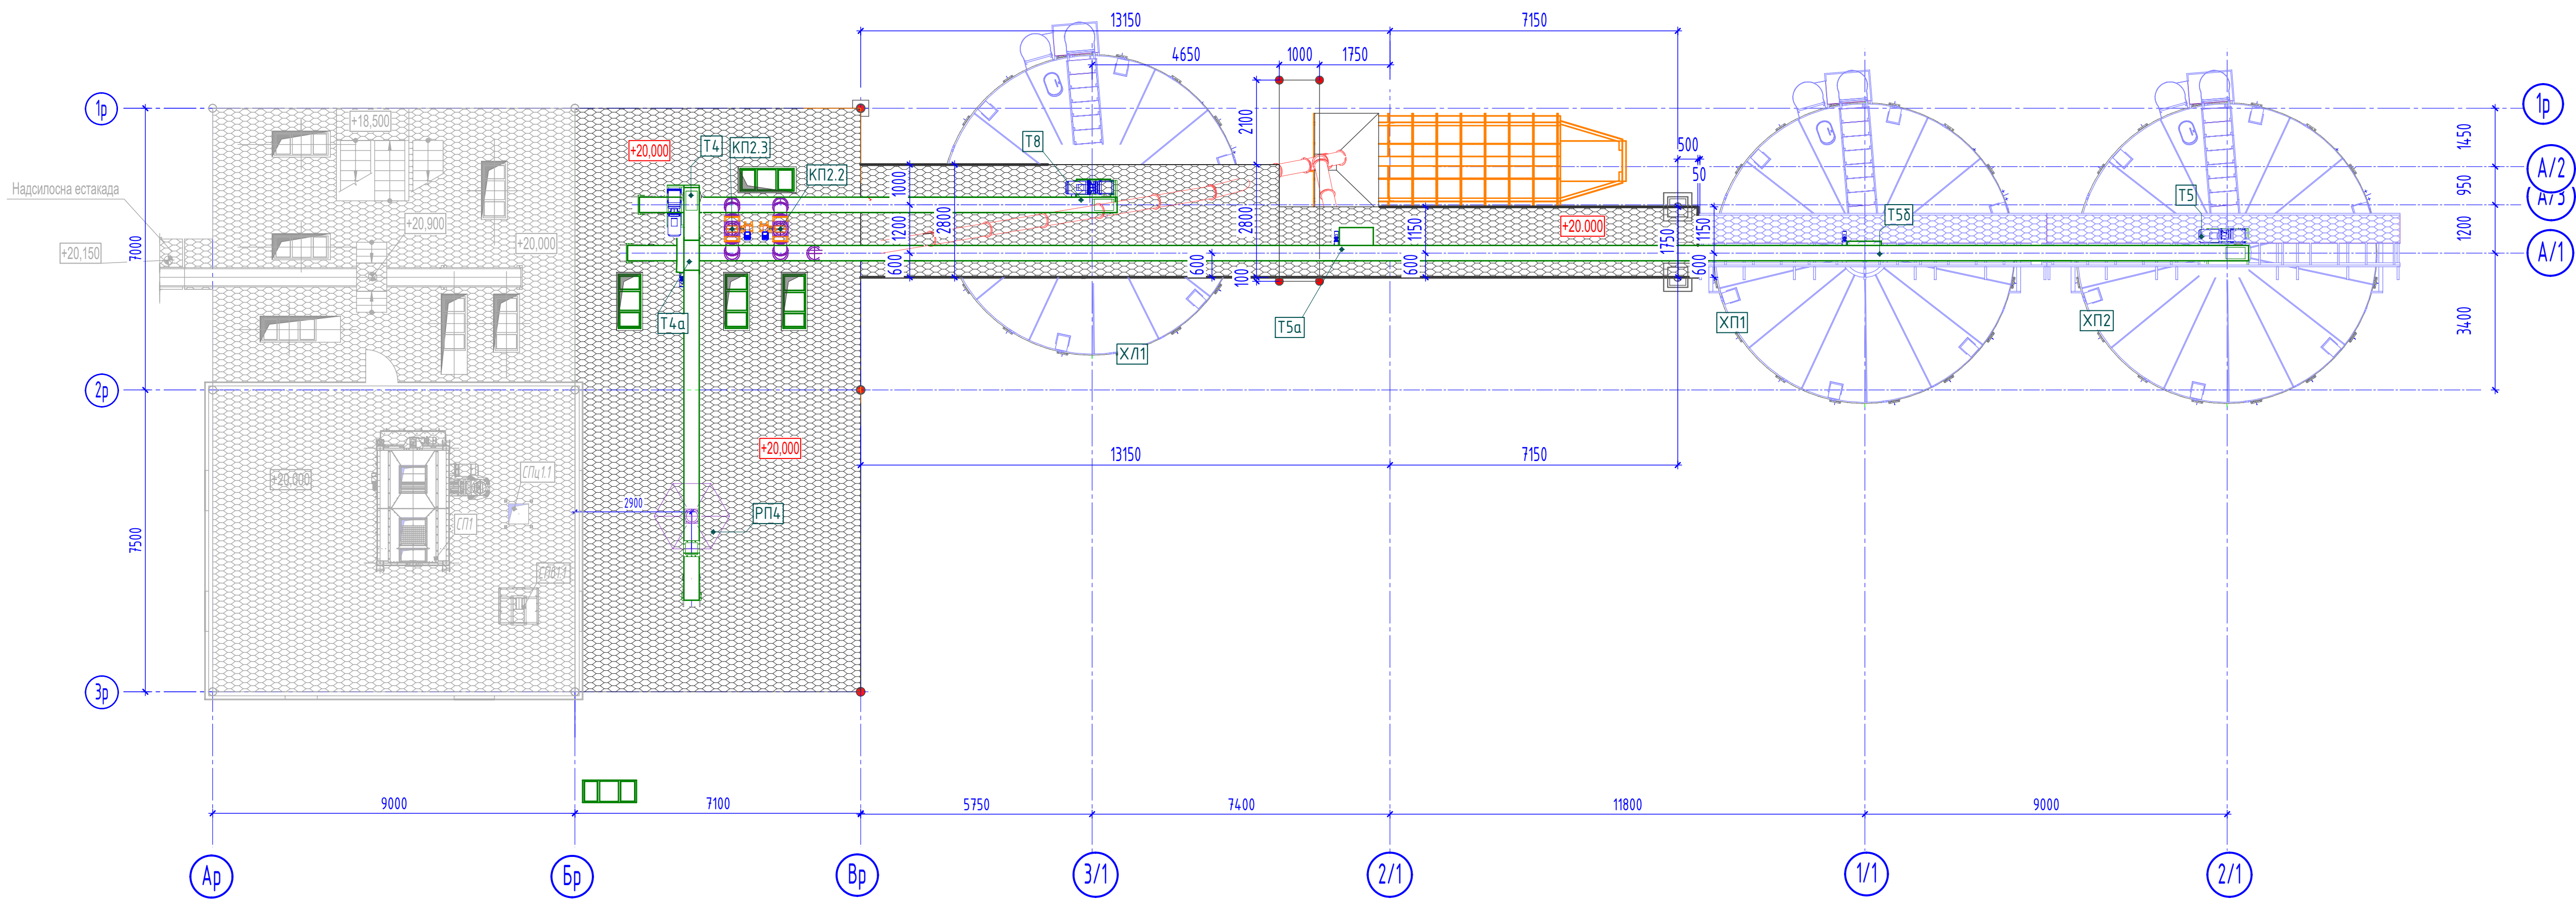

Габарит норій (Н1...) приведен від низу башма до вивантажувального отвору головки норії  
Габарит транспортерів (Т1...) приведен від осі завантажувального отвору до осі вивантажувального отвору

|          |      |          |        |                                                                                       |       |   |   |       |         |
|----------|------|----------|--------|---------------------------------------------------------------------------------------|-------|---|---|-------|---------|
|          |      |          |        |                                                                                       |       | 22-ПР-05-ТХ   |   |       |         |
|          |      |          |        |                                                                                       |       | Нове будівництво комплексу по прийманню, очищенню, сушінню, зберіганню, та відвантаженню зерна в с. Клубівка Шепетівського району Хмельницької області. Користування |   |       |         |
| Зм.      | Кіл. | Арх.     | докум. | Підпис                                                                                | Дата  | Норіюно-очисна вежа   | Стадія   | Аркуш | Аркушів |
|          |      |          |        |                                                                                       |       |   | РП   | 7     |         |
| Г.П.     |      | Шуть     |        |  | 04.25 | Плани майданчиків на відм. +20.000   | <div><br/>ProjectLine<br/>engineering &amp; architecture</div> <div>ФОП Шуть Д. О.<br/>м. Київ, 2022 р.</div> |       |         |
| Н.контр. |      | Мельник  |        |                                                                                       |       |   |   |       |         |
| Перевірю |      | Шуть     |        |                                                                                       |       |   |   |       |         |
| Розроблю |      | Гребенюк |        |  | 04.25 |   |   |       |         |



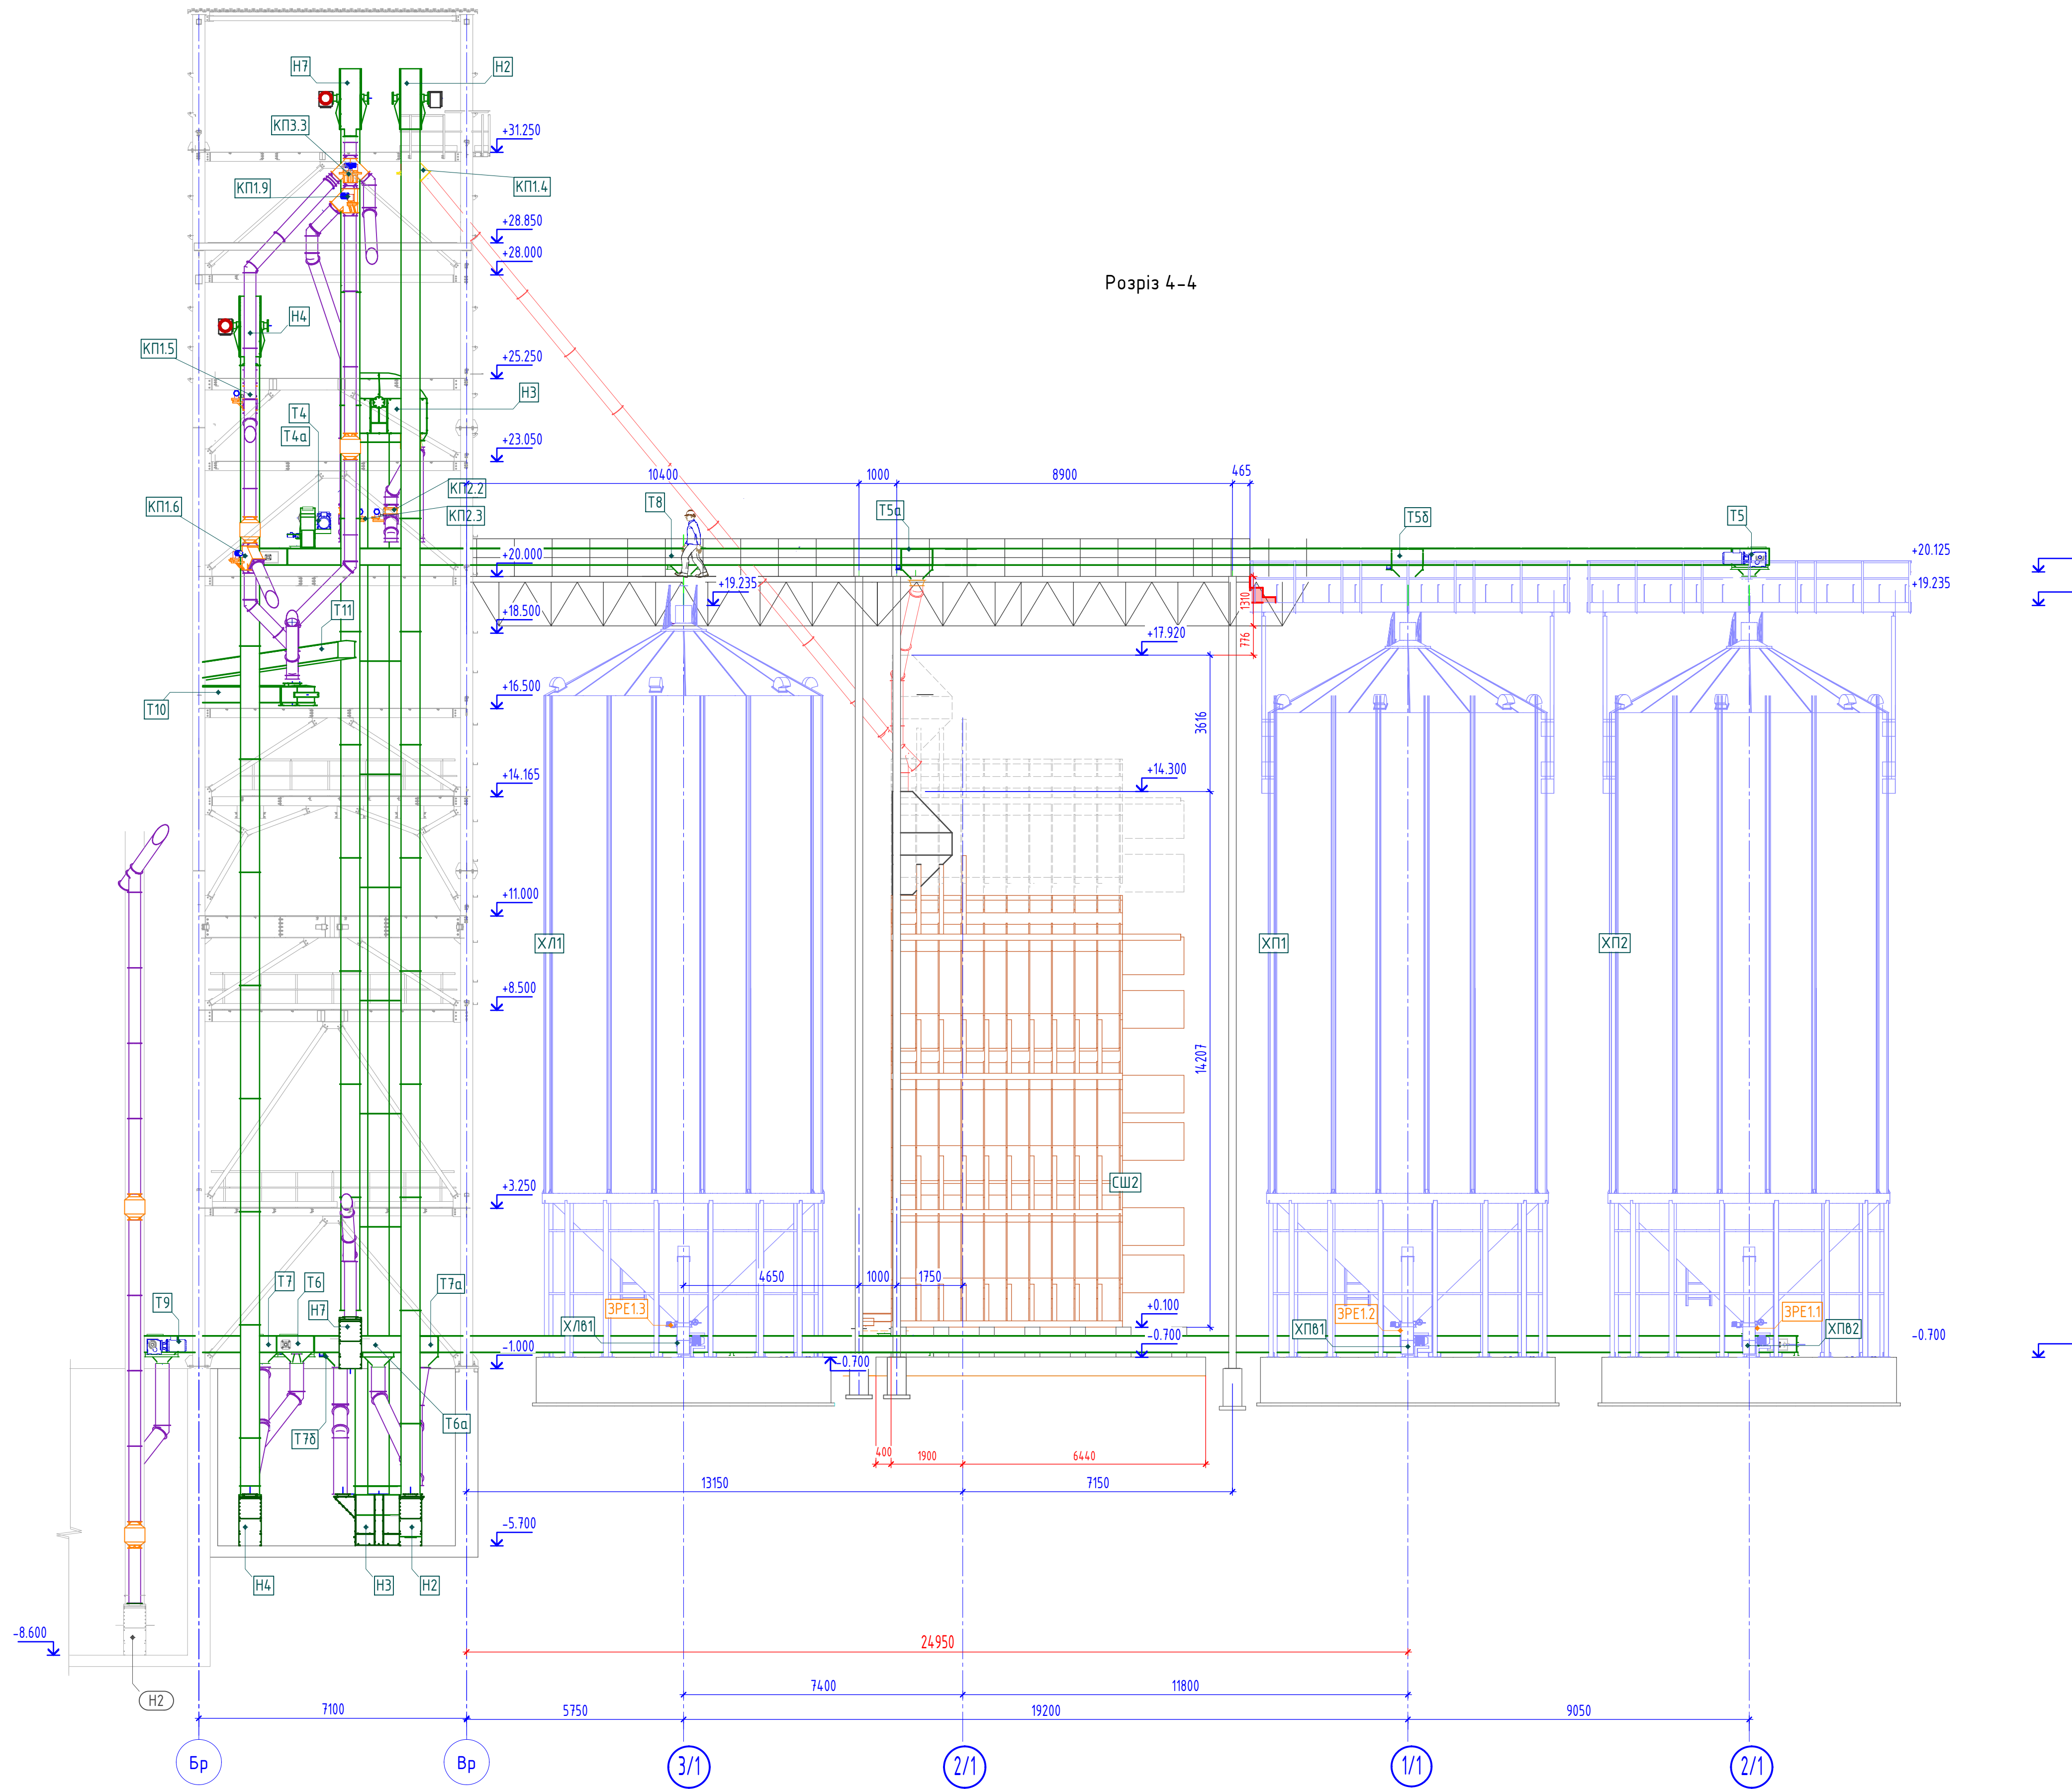

Умовні позначення:

H11 - позначення запроектованого тх обладнання

H12 - позначення запроектованого тх обладнання

Примітка:


За умовну відмітку 0.000 прийнята відмітка верху задільної ями, що відповідає абсолютній відмітці \_\_\_\_\_ по генеральному плану.

В маркуванні осей в знаменнику приведена позиція споруди згідно генерального плану.

Специфікація обладнання дубль аркуші ТХС

|   |          |      |       |                            |                  |
|---|----------|------|-------|----------------------------|------------------|
| 22-ПР-05-ТХ   |          |      |       |                            |                  |
| Нове будівництво комплексу по прийманню, очищенню, зберіганню, та відвантаженню зерна в с. Кудівка Шепетівського району Хмельницької області |          |      |       |                            |                  |
| Зм.   | Кіл.     | Арк. | №Фок. | Підпис                     | Дата             |
| ГП   | Шуль     |      |       |                            | 04.25            |
| Норм. к.   | Мельник  |      |       |                            | 04.25            |
| Перевірю   | Мельник  |      |       |                            | 04.25            |
| Розроблю   | Гребенюк |      |       |                            | 04.25            |
| Розріз 4-4, 4-4а   |          |      |       | Стадія                     | Аркуш            |
|   |          |      |       | РП                         | 14               |
|   |          |      |       | Аркушів                    |                  |
|   |          |      |       | ProjectLine                | ФАП Шуль Д.О.    |
|   |          |      |       | engineering & architecture | м. Київ, 2025 р. |



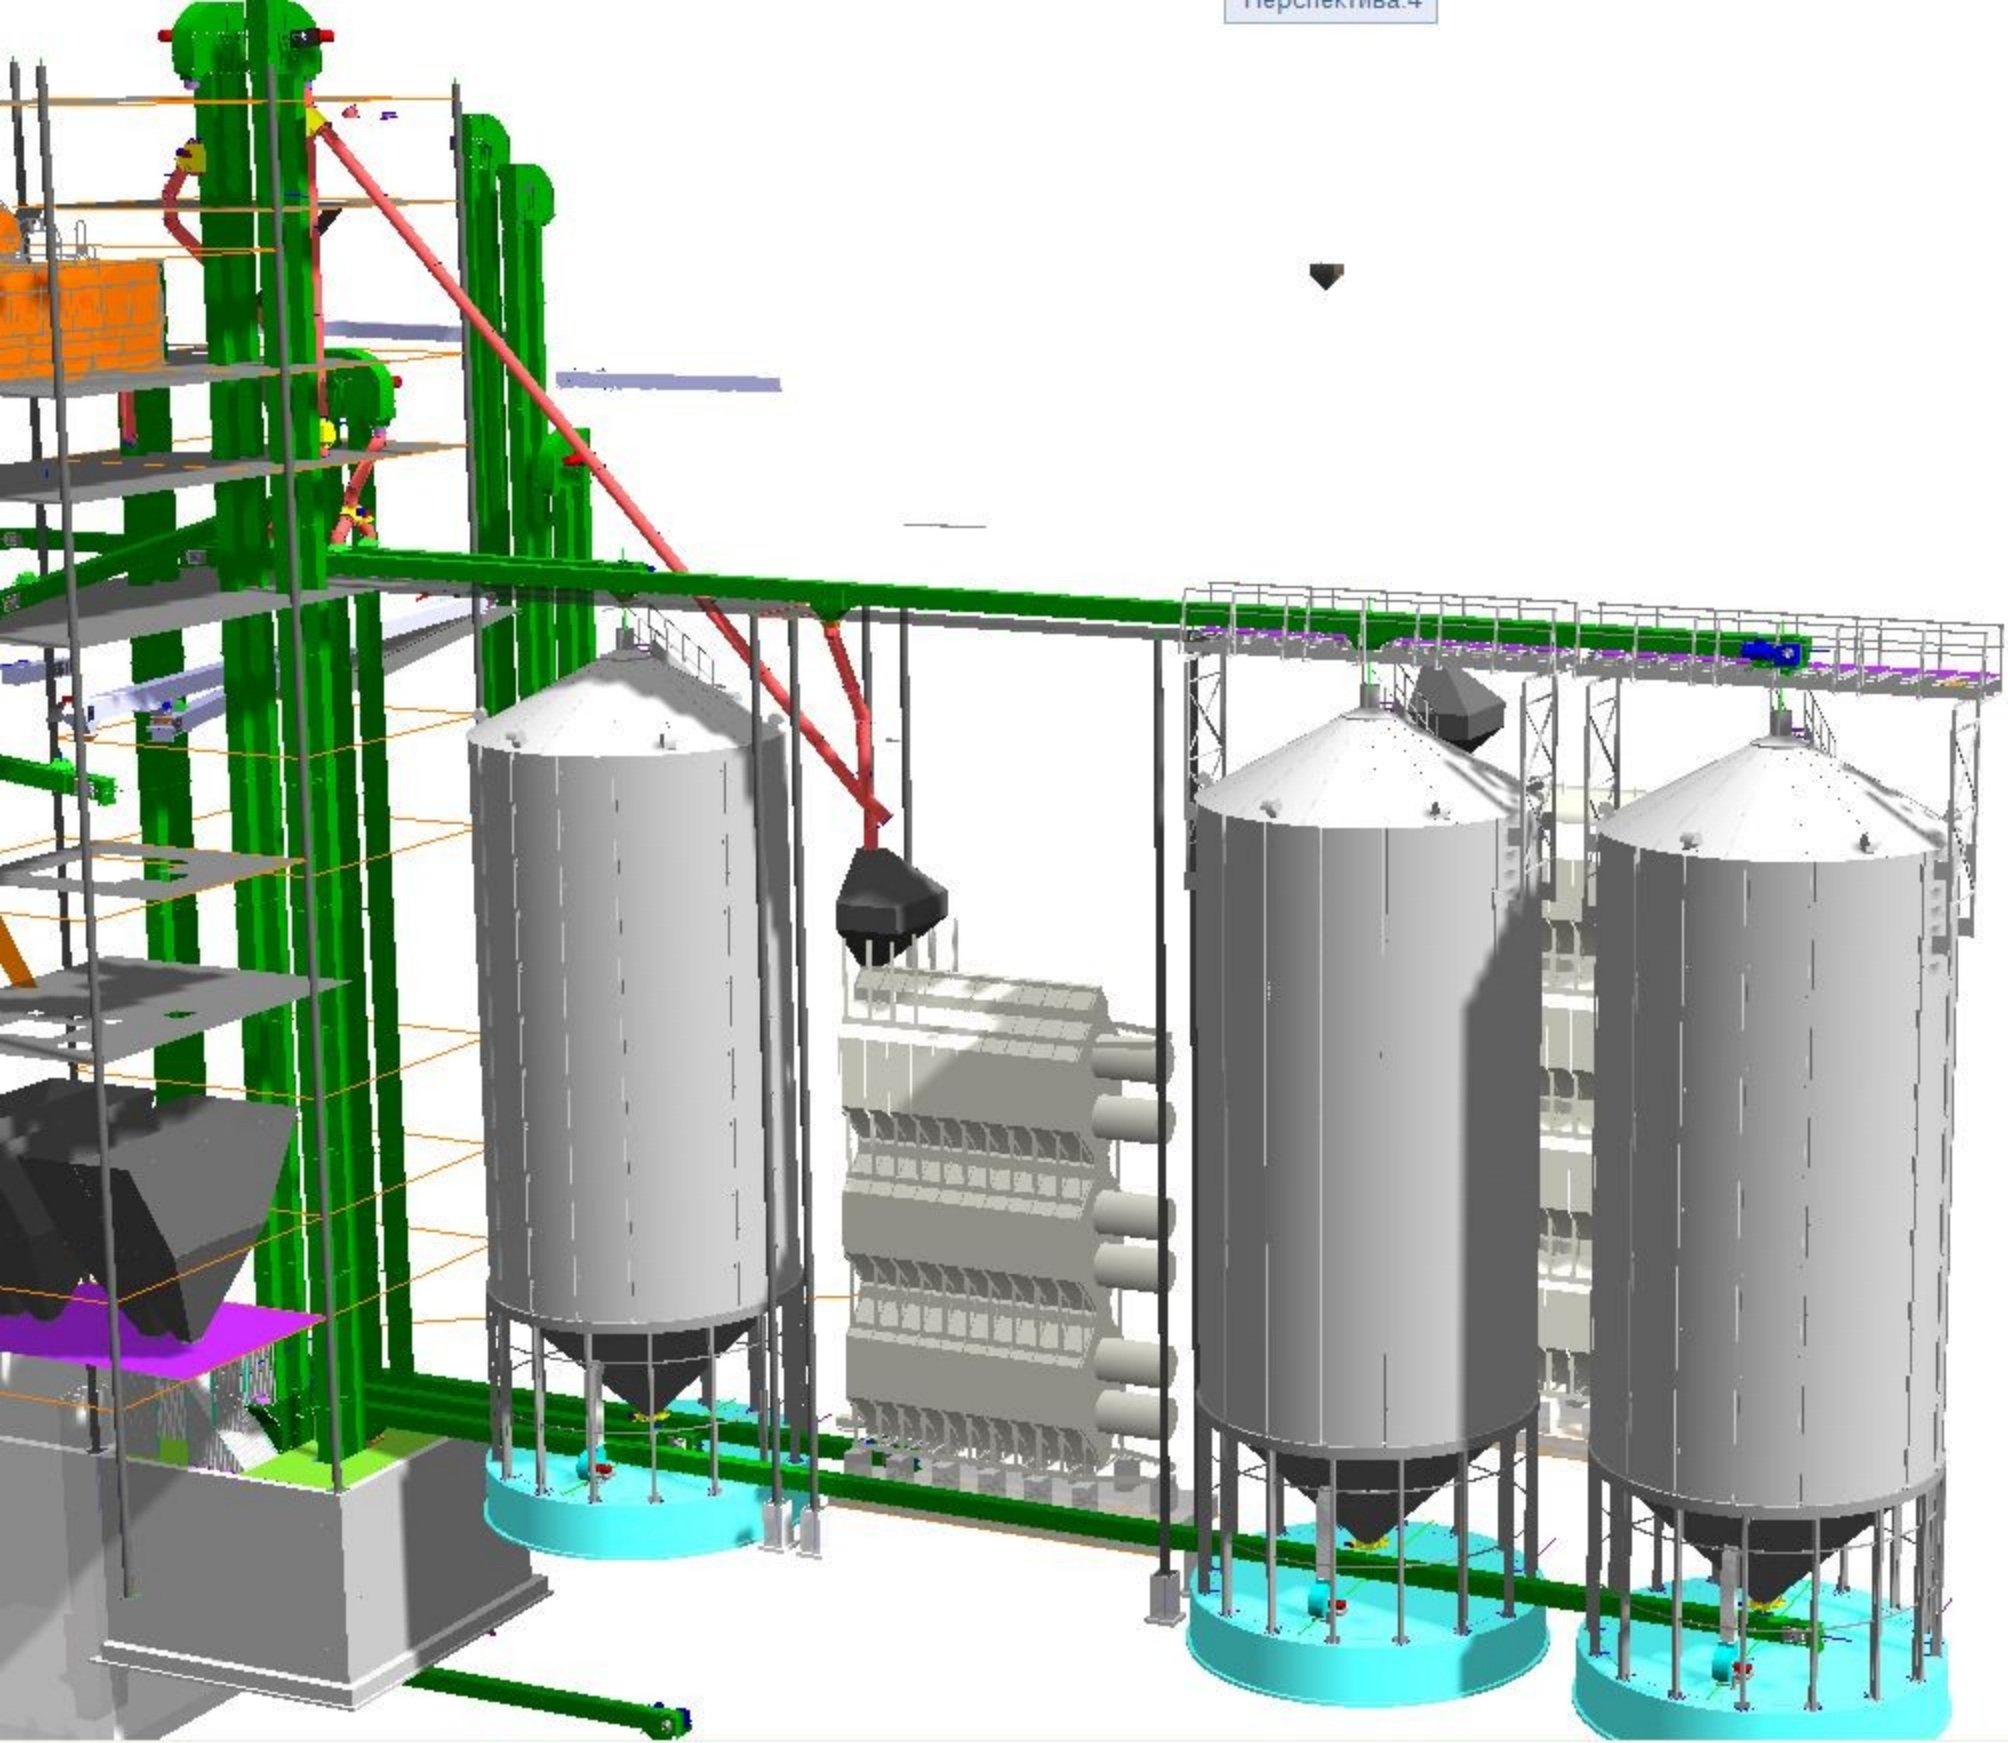

Перспектива.4

