
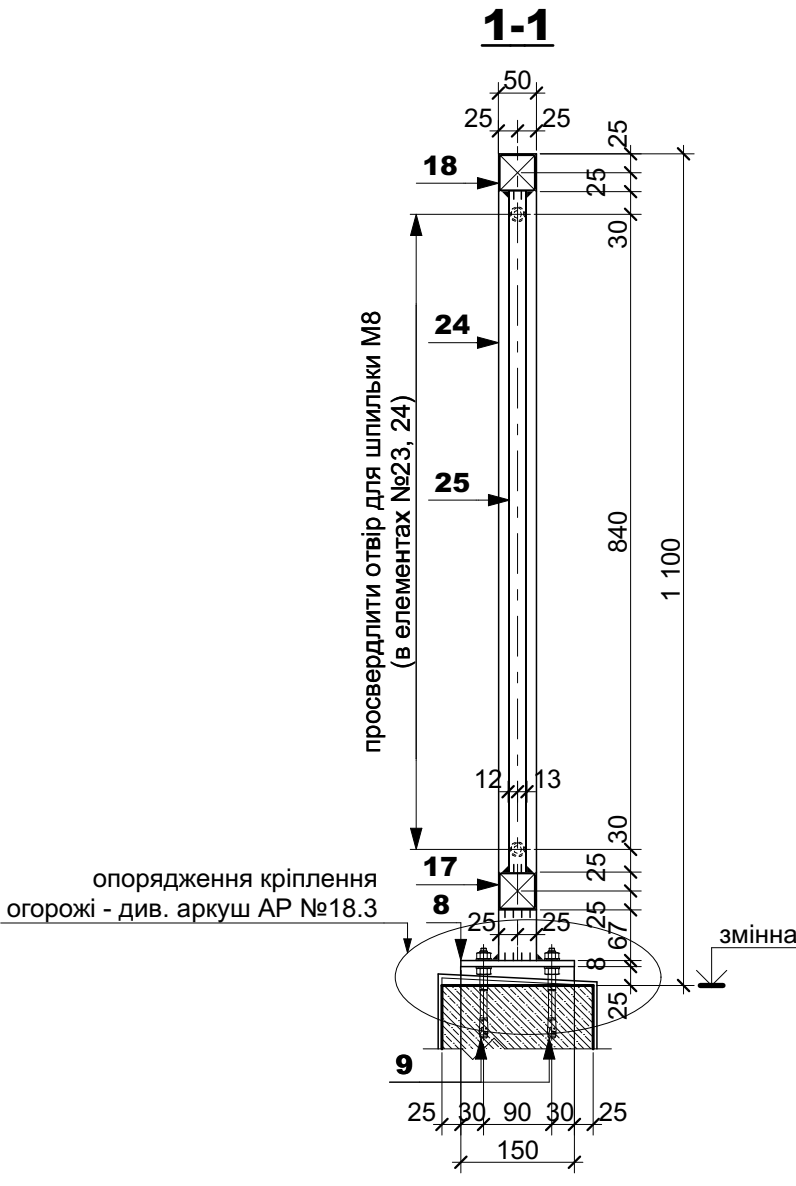
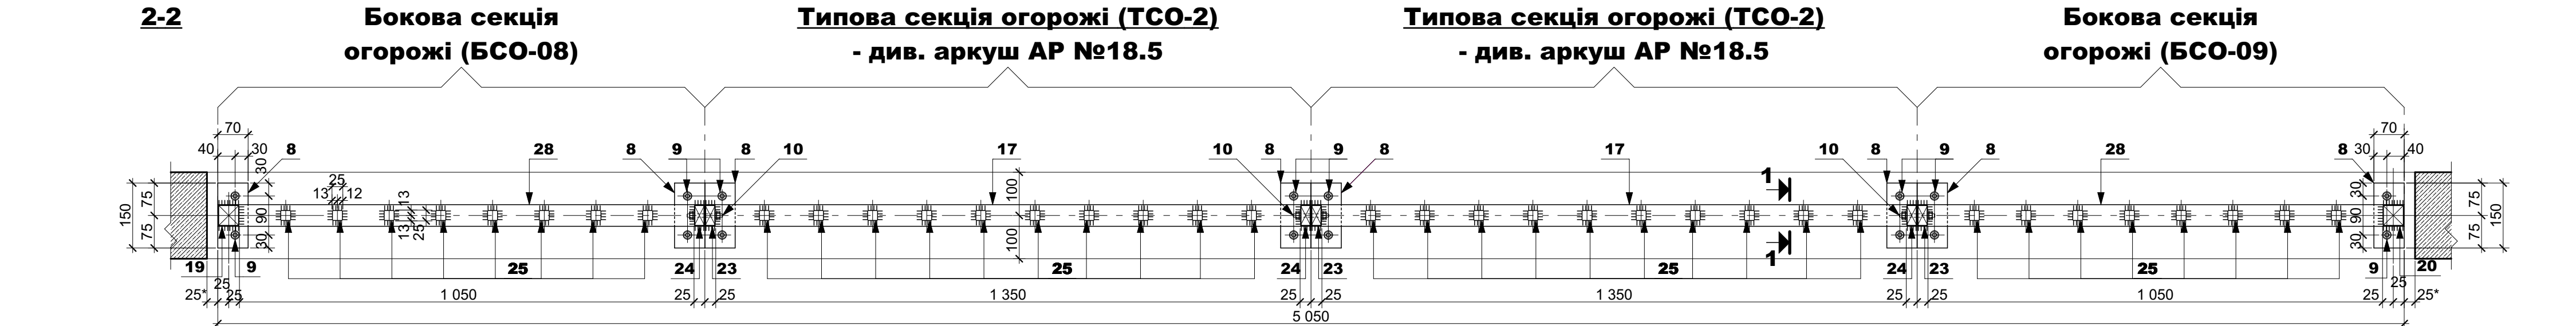
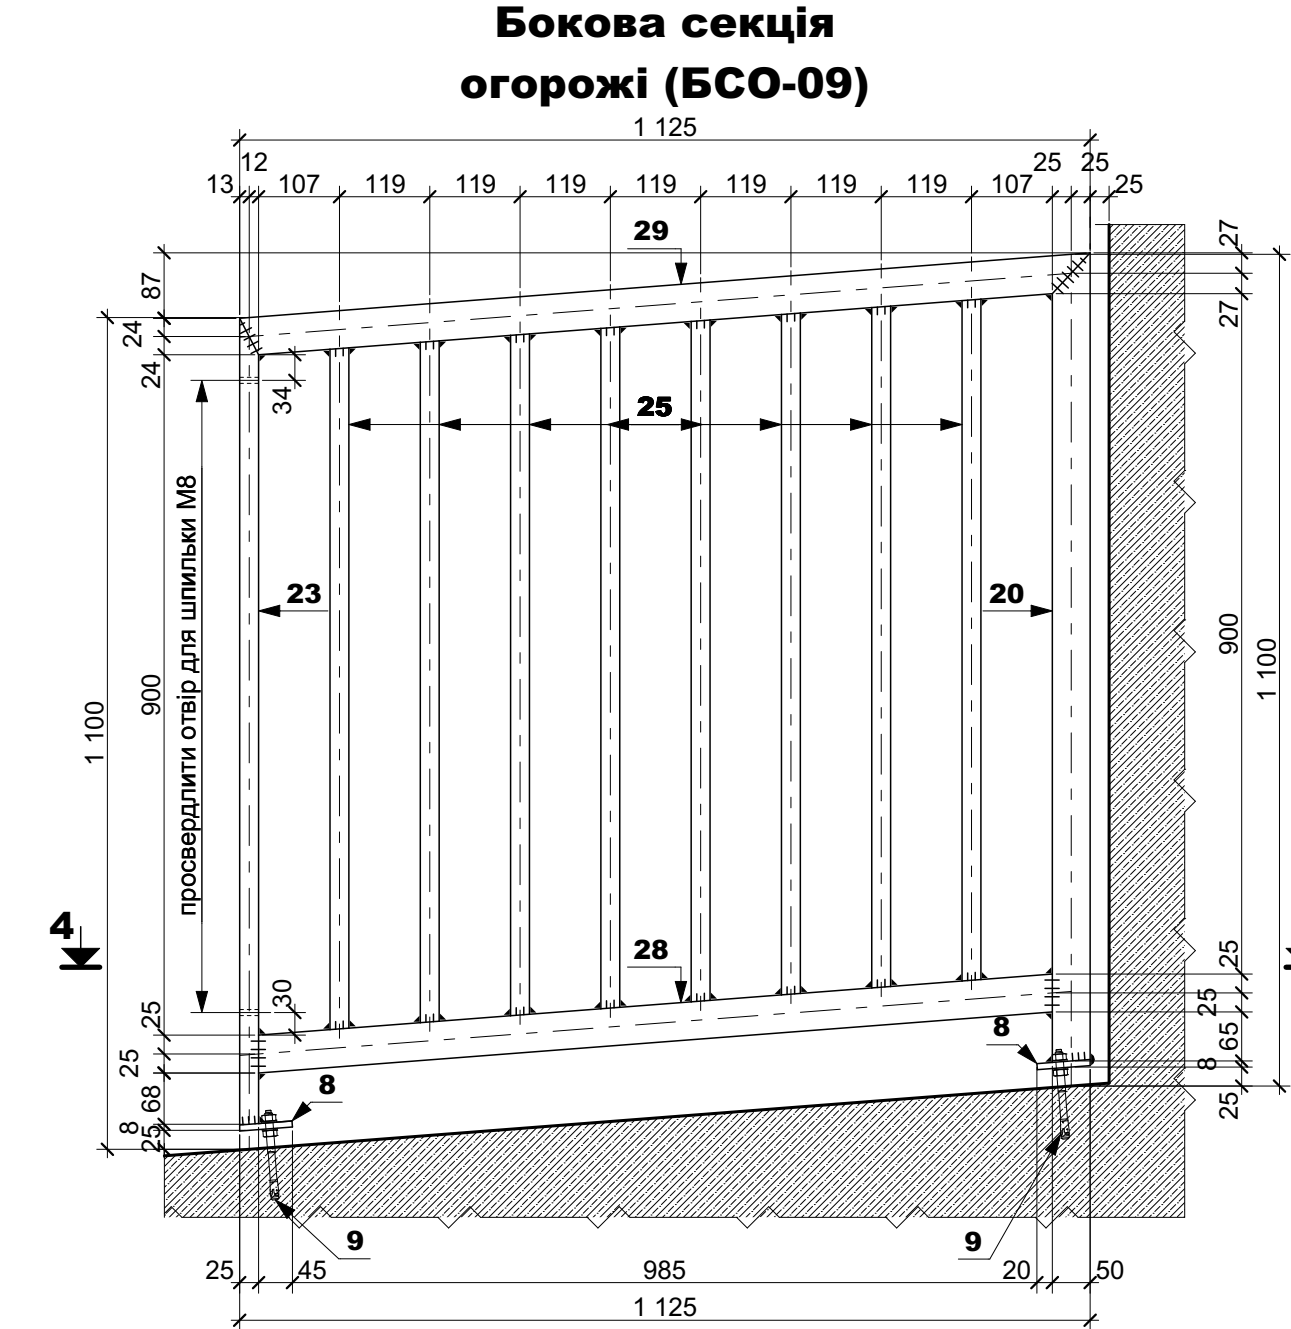
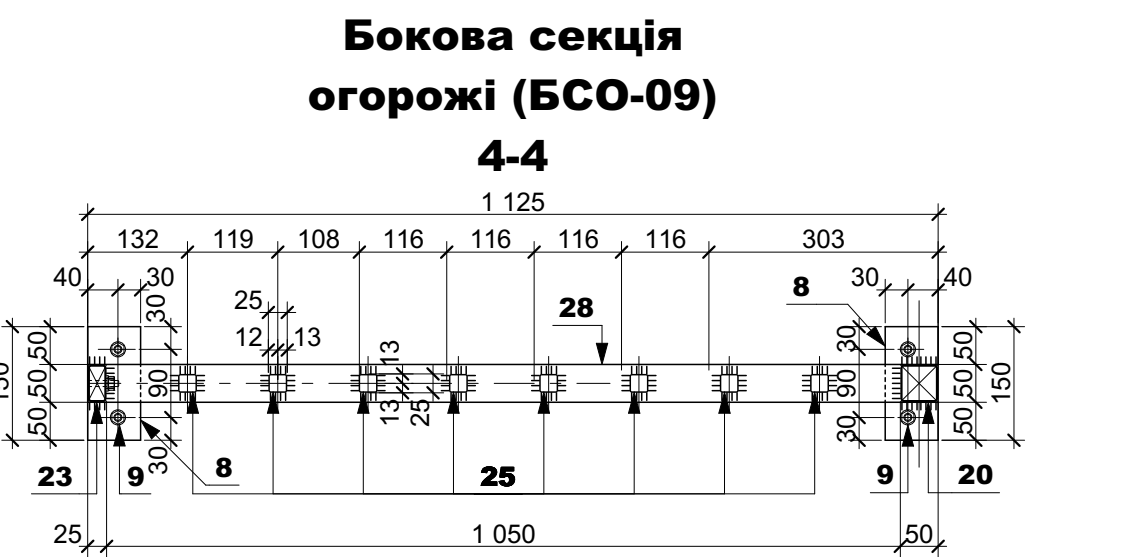
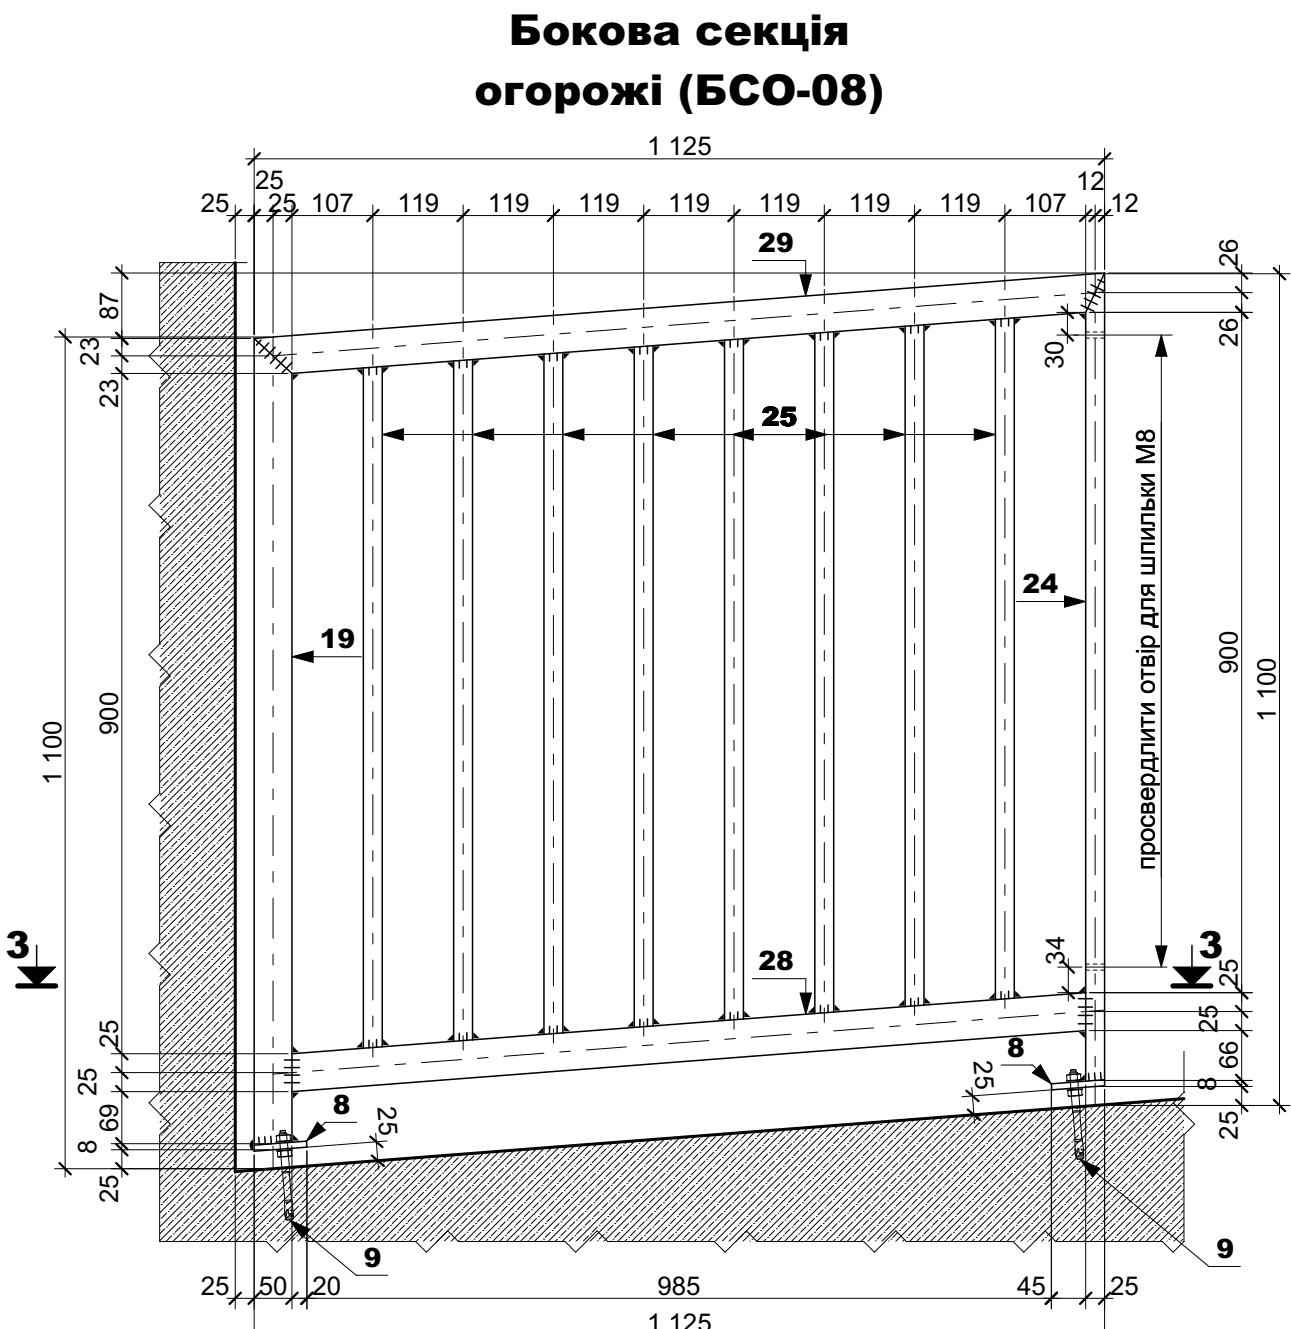


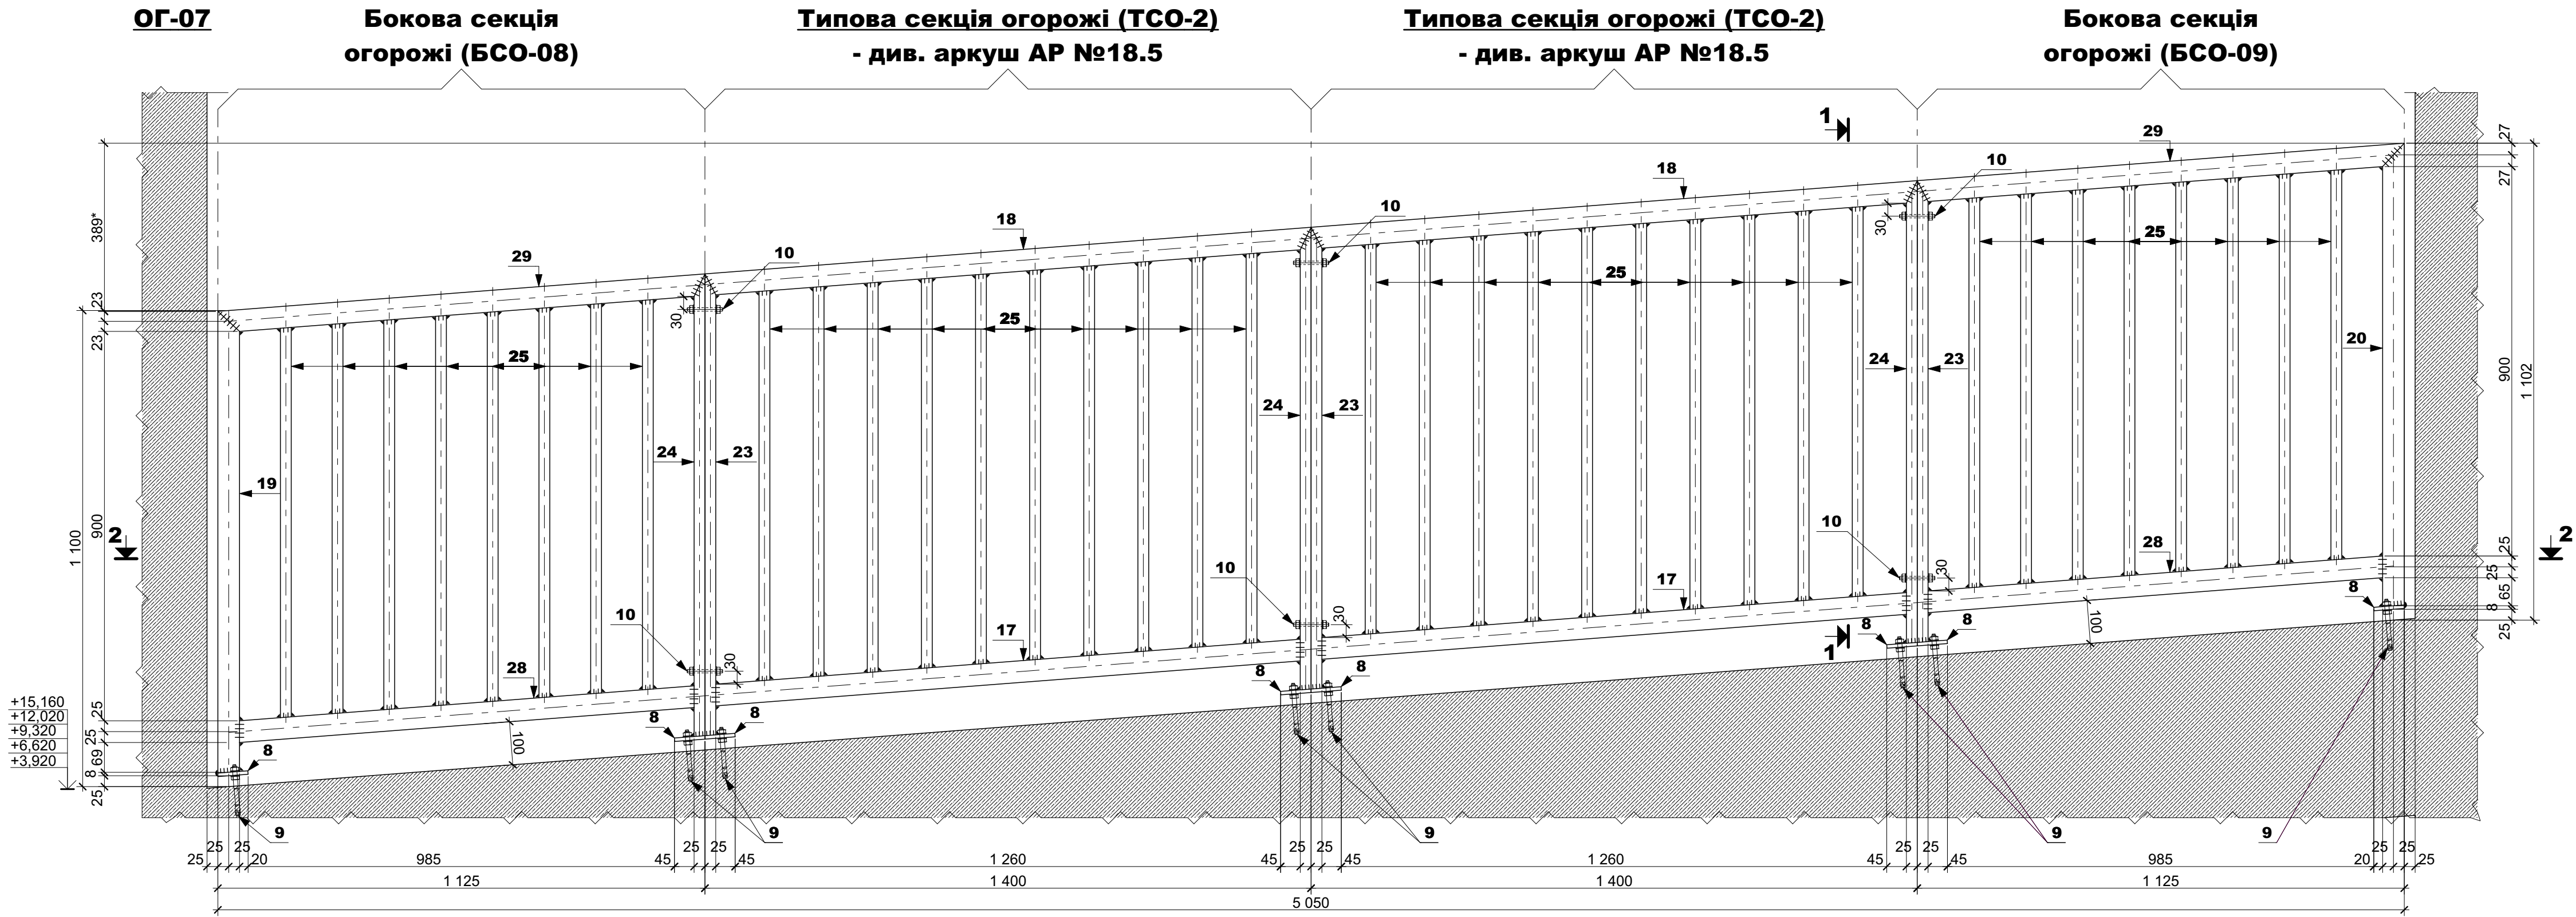

Специфікація елементів огорожі ОГ-07					
Поз.	Позначення	Найменування	Кільк.	Вага один., кг	Примітка (заг. вага, кг)
	типова секція огорожі	ТСО-2	2	32.41	64.82
17	ДСТУ 8940:2019	Труба 50x50x3, L=1 358	1	5.85	5.85
18	ДСТУ 8940:2019	Труба 50x50x3, L=1 404	1	6.05	6.05
23	ДСТУ 8940:2019	Труба 50x25x3, L=1 067	1	3.34	3.34
24	ДСТУ 8940:2019	Труба 50x25x3, L=1 069	1	3.35	3.35
25	ДСТУ 8940:2019	Труба 25x25x2, L=902	10	1.25	12.50
8	ДСТУ 4747:2007	Полоса 8x70, L=150	2	0.66	1.32
9	Анкер з 2 гайками і 2 шайбами М10, оц.	10x130 (або аналог)	4	-	-
	бокова секція огорожі	БСО-08	1	28.69	
19	ДСТУ 8940:2019	Труба 50x50x3, L=1 067	1	4.60	4.60
24	ДСТУ 8940:2019	Труба 50x25x3, L=1 069	1	3.35	3.35
28	ДСТУ 8940:2019	Труба 50x50x3, L=1 057	1	4.56	4.56
29	ДСТУ 8940:2019	Труба 50x50x3, L=1 128	1	4.86	4.86
25	ДСТУ 8940:2019	Труба 25x25x2, L=902	8	1.25	10.00
8	ДСТУ 4747:2007	Полоса 8x70, L=150	2	0.66	1.32
9	Анкер з 2 гайками і 2 шайбами М10, оц.	10x130 (або аналог)	4	-	-
	бокова секція огорожі	БСО-09	1	28.70	
20	ДСТУ 8940:2019	Труба 50x50x3, L=1 071	1	4.62	4.62
23	ДСТУ 8940:2019	Труба 50x25x3, L=1 067	1	3.34	3.34
25	ДСТУ 8940:2019	Труба 25x25x2, L=902	8	1.25	10.00
28	ДСТУ 8940:2019	Труба 50x50x3, L=1 057	1	4.56	4.56
29	ДСТУ 8940:2019	Труба 50x50x3, L=1 128	1	4.86	4.86
8	ДСТУ 4747:2007	Полоса 8x70, L=150	2	0.66	1.32
9	Анкер з 2 гайками і 2 шайбами М10, оц.	10x130 (або аналог)	4	-	-
	огорожа збірна	ОГ-07	5	122.21	611.05
10	Шпилька +2 гайки +2 шайби, М8, оц.	8x90 (або аналог)	6	-	-

- Примітки**
- За відносну відмітку 0,000 прийнято рівень "чистої" підлоги 1-го поверху, який відповідає абсолютній відмітці 98,30.
 - Перед початком виготовлення виконати контрольні обміри всіх місць розташування даного типу огорожі, відхилення погодити з ГАП.
 - Виготовлення та монтаж металокожструкцій виконувати у відповідності до вимог ДСТУ Б В.2.6-199:2014 "Конструкції сталеві будівельні. Вимоги до виготовлення", ДСТУ Б В.2.6-200:2014 "Конструкції сталеві будівельні. Вимоги до монтажу", завод-виробник виконує поставку з сертифікатами якості конструкцій, а також надає копії сертифікатів на якість металопрокату і зварючич матеріалів у відповідності з ДБН В.2.6-198:2014.
 - З'єднання елементів виконувати автоматичним та напівавтоматичним дуговим зварюванням згідно ДСТУ 2456-94, катет шва 3 мм. Після виготовлення зварні шви мають бути захищені.
 - Перед нанесенням цинкового покриття поверхні металокожструкцій мають бути підготовлені згідно вимог розділу 5.1 ДСТУ-Н Б В.2.6-186:2013 (перший ступінь очищення). Захист від корозії виконувати згідно вимог ДСТУ-Н Б В.2.6-186:2013 "Настанова щодо захисту будівельних конструкцій будівель та споруд від корозії". Металокожструкції повинні бути захищені методом гарячого цинкування в заводських умовах, цинкове покриття має відповідати вимогам ДСТУ EN ISO 1461. Загальна товщина цинкового покриття 100 мкм.
 - Виготовити пілотний зразок огорожі ОГ-07 і встановити в проектне положення на 2-му поверсі (відмітка +6,620); після монтажу огорожі в проектне положення пошкоджене цинкове покриття відновити шляхом холодного цинкування за допомогою цинк-фарби, дотримуючись технології виробника; після встановлення пілотного зразка огорожі в проектне положення, перед серійним виготовленням решти екземплярів огорожі ОГ-07 - погодити з ГАП.
 - Схеми розташування огорож ОГ - див. плани поверхів.

Відомість розташування металевих огорож ОГ-07

Марка	Найменування	Позначення	Розміри виробу, Ш х В х Т	1 пов.	2 пов.	3 пов.	4 пов.	5 пов.	6 пов.	7 пов.	покрівля	Загальна кількість	Вогне-стійкість	Примітки
ОГ-07	Огорожа металева	ОГ-07	5 050x1 075x150	1	1		1	1	1			5		

						ПБ-100-АР			
						Житлові будинки з об'єктами соціально-культурного призначення та підземними паркінгами по вул. Сагайдака, 101 в Дніпровському районі м. Києва			
Зм.	Крк.	Аркус	№Фз.	Підп.	Дата	1 черга будівництва 8-й пускового комплексу Відкритий паркінг 31в	Стадія	Аркус	Аркусів
ГАП		Чаленко					Р	18.7	
ГП		Павлюкова							
Розробив		Шелестов		05.2020			Схема монтажу металевої огорожі ОГ-07		
Перевіряв							ТОВ "БК "Місьбудінвест" Проектне бюро		
Норм. контр.		Чаленко							