
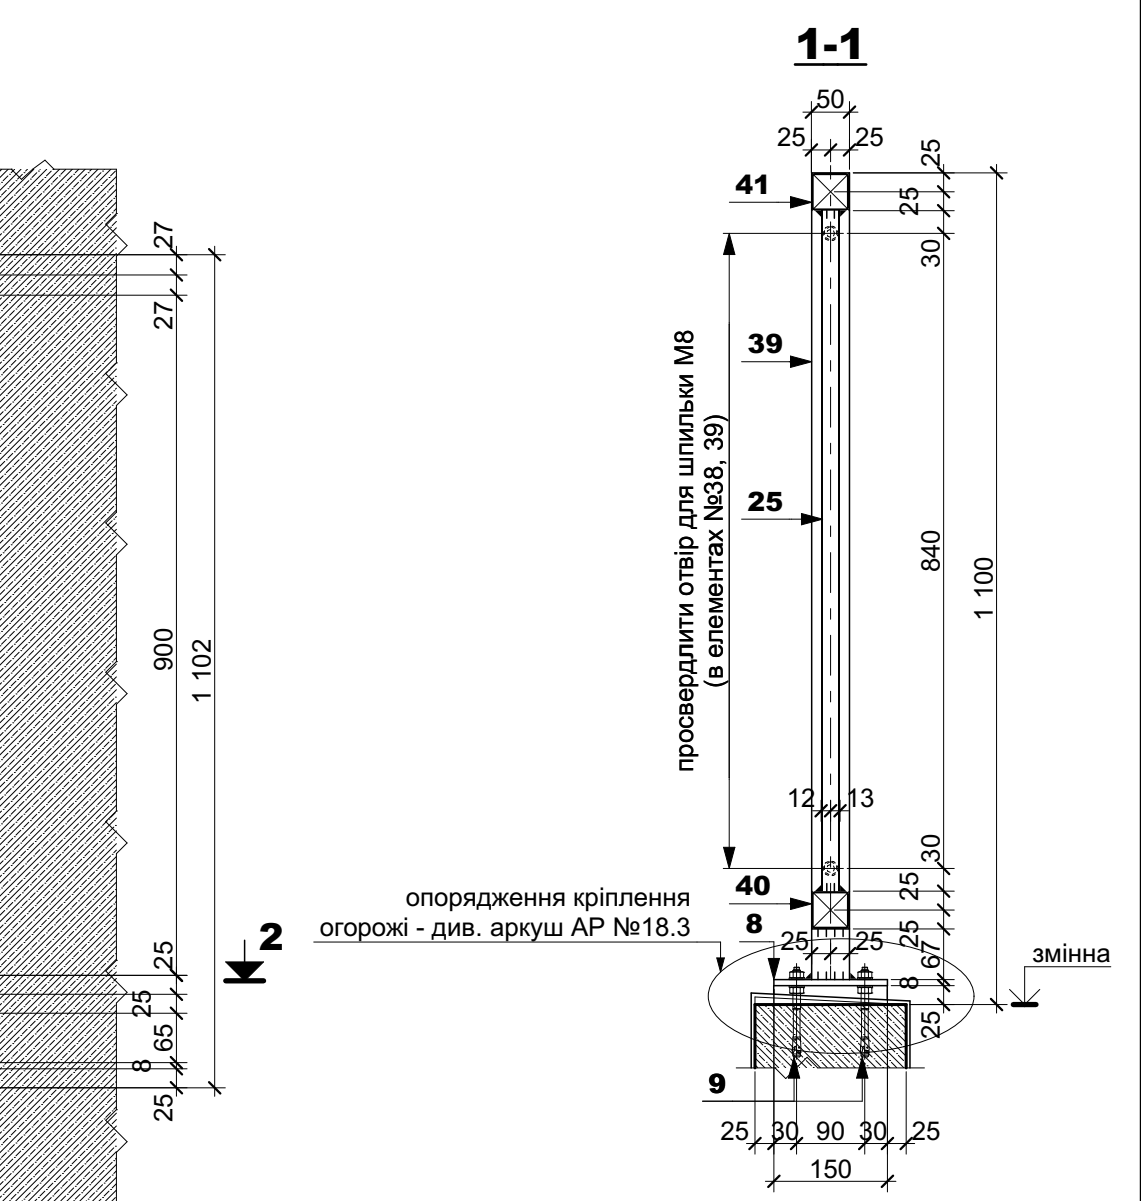
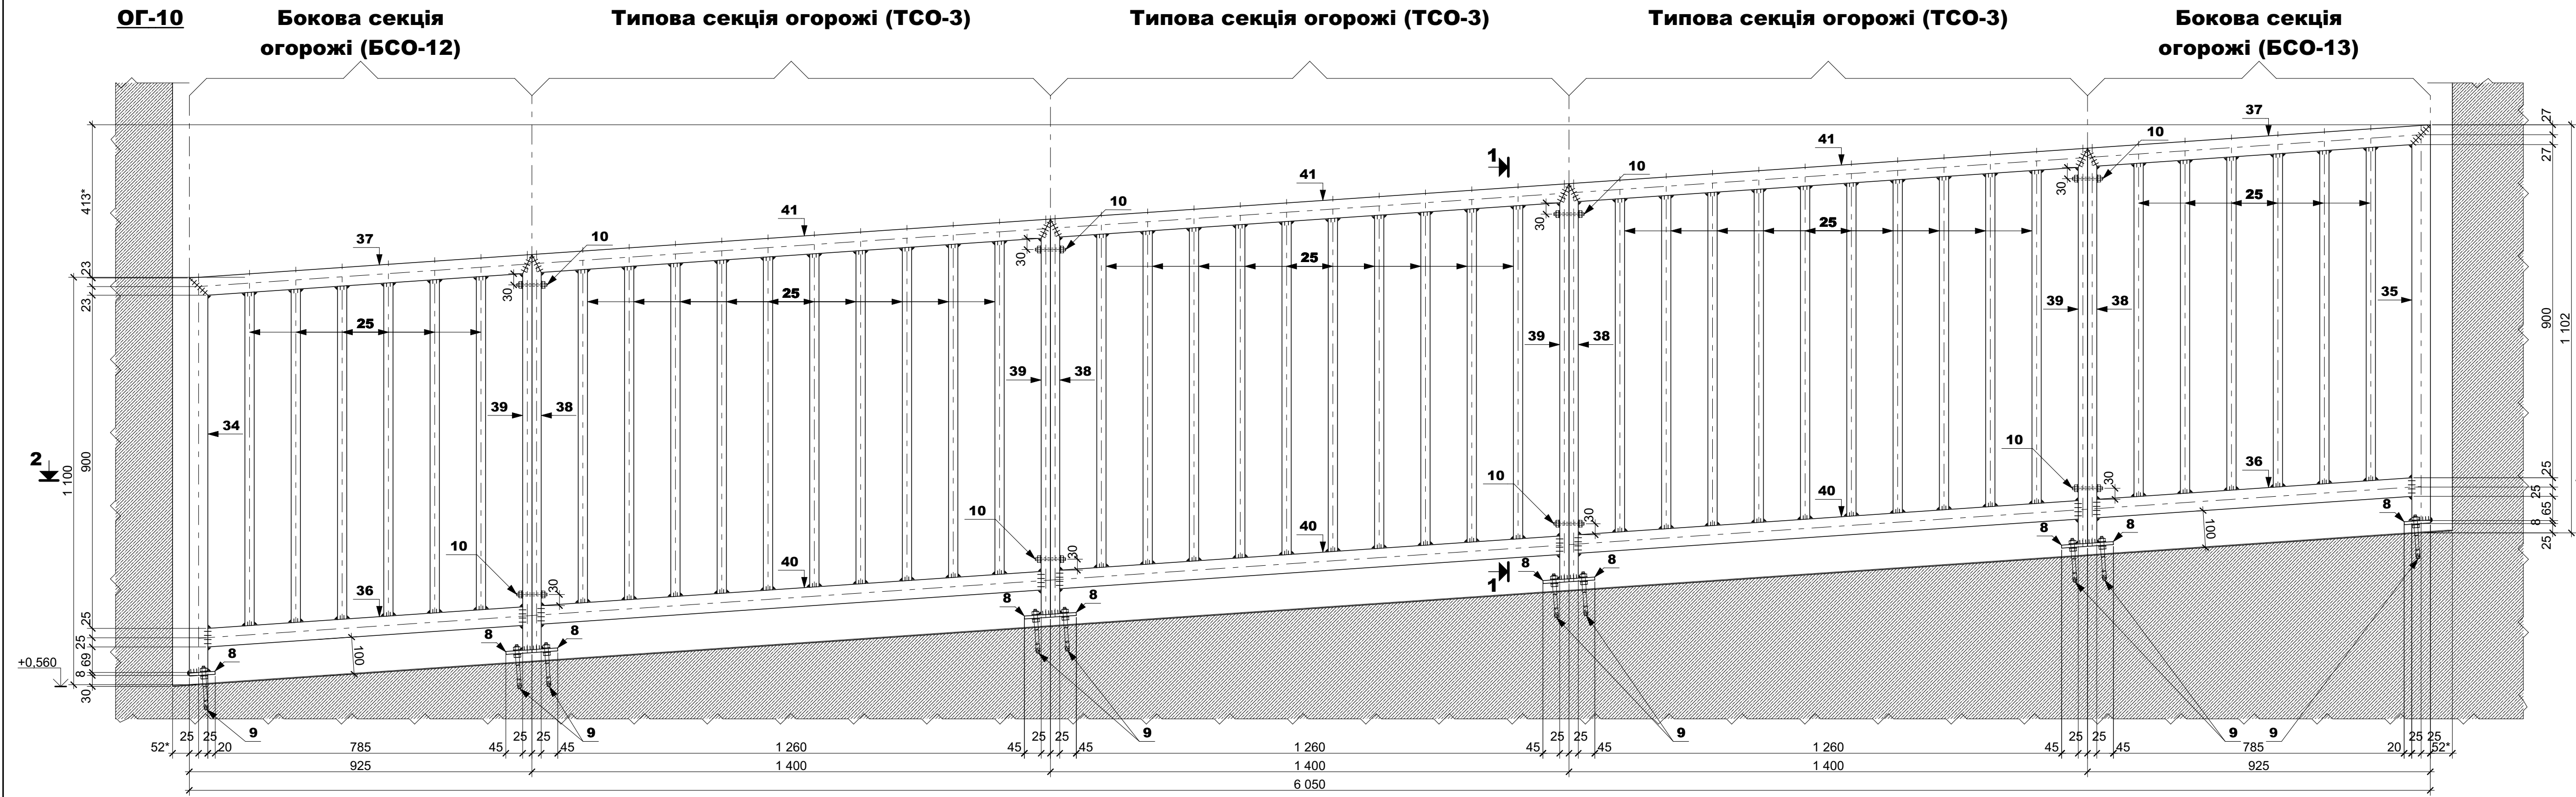
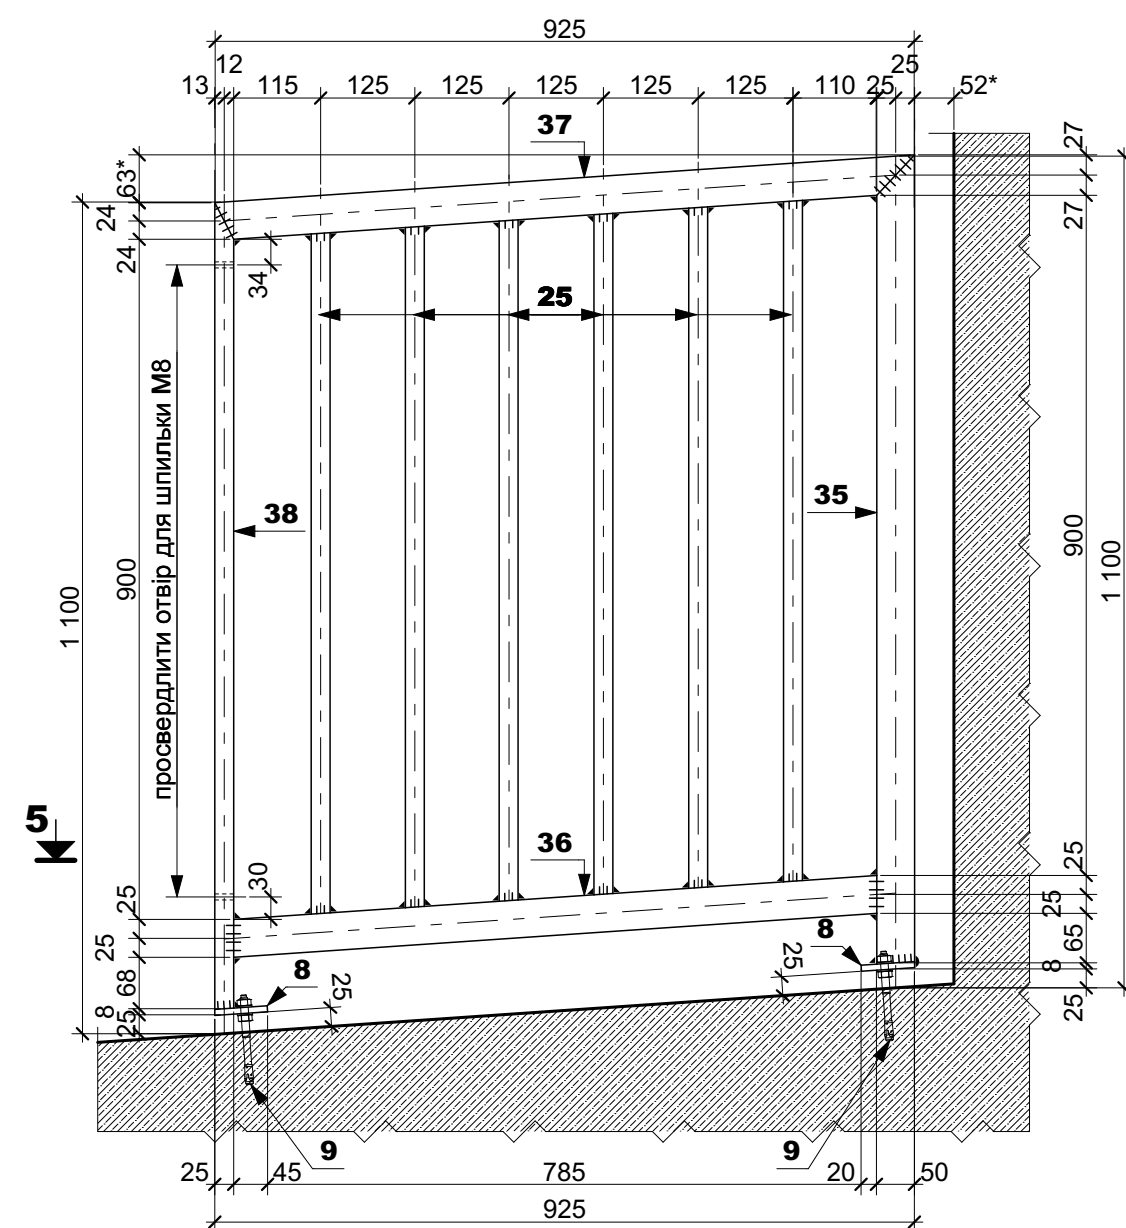
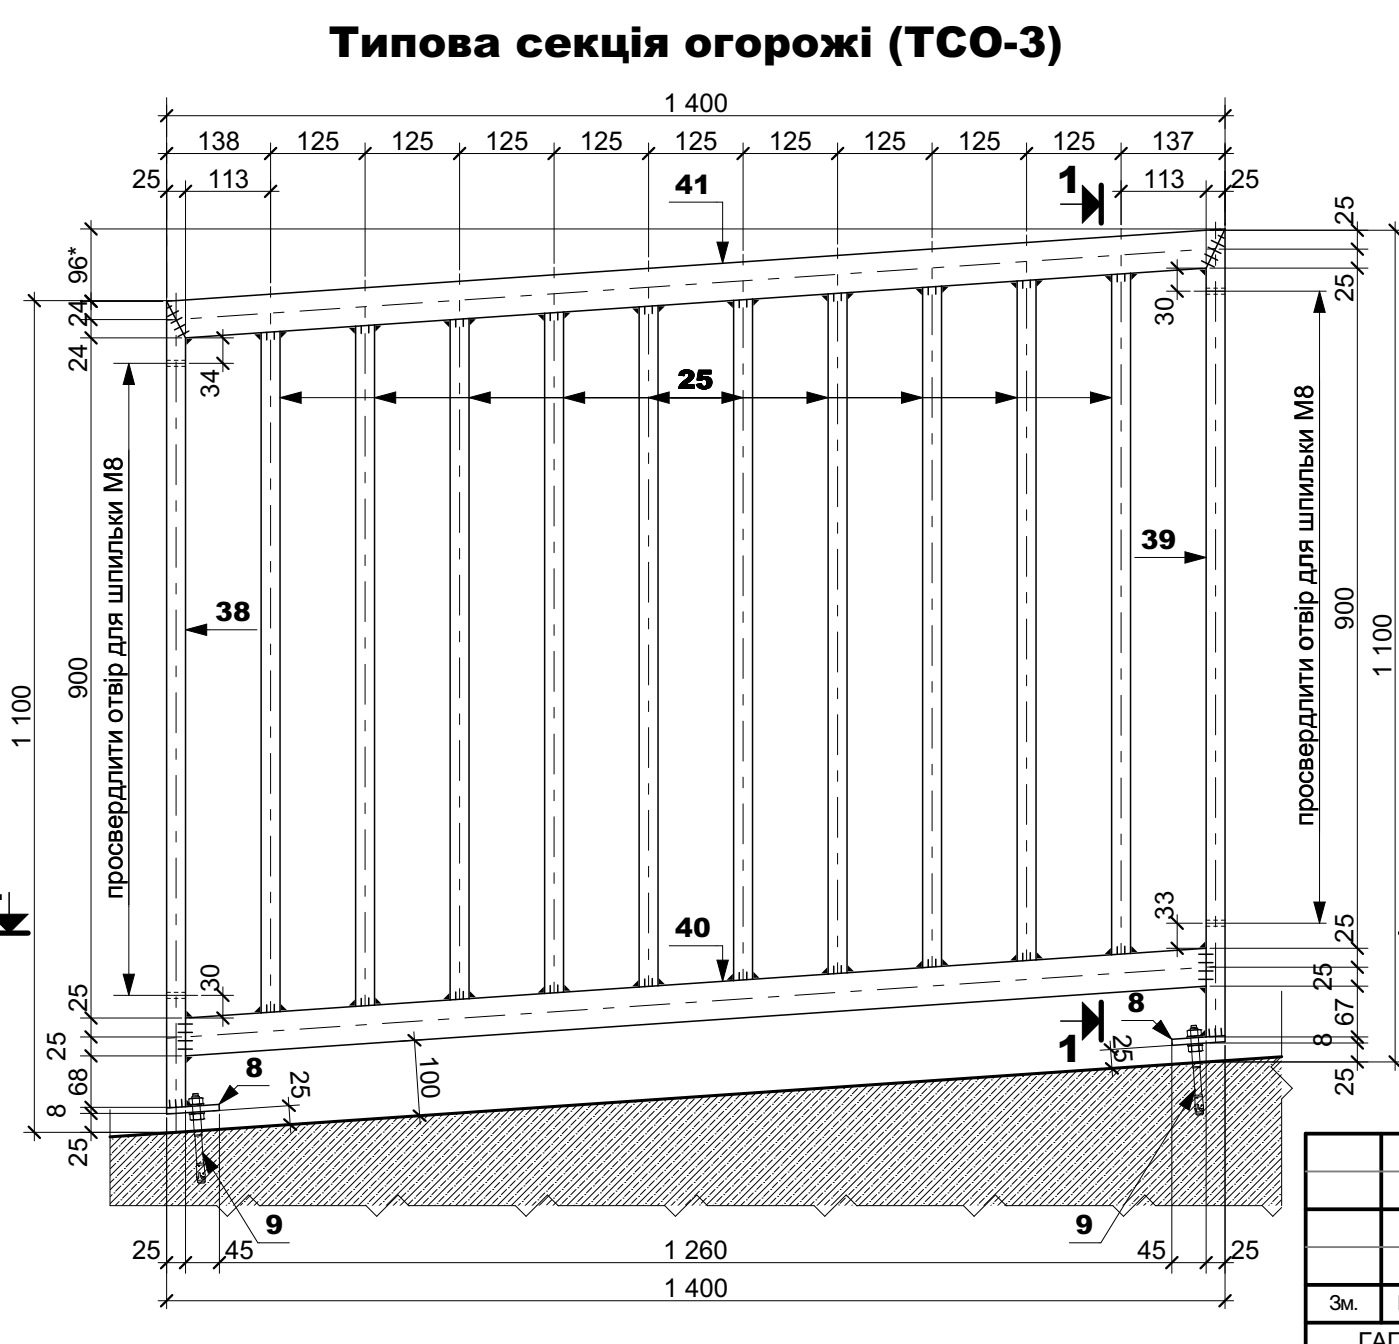


| Специфікація елементів огорожі ОГ-10 |                                        |                        |        |                   |                                |
|--------------------------------------|----------------------------------------|------------------------|--------|-------------------|--------------------------------|
| Поз.                                 | Позначення                             | Найменування           | Кільк. | Вага<br>один., кг | Примітка<br>(заг. вага,<br>кг) |
| Типова секція огорожі ТСО-3          |                                        |                        | 3      | 32.41             | 97.23                          |
| 25                                   | ДСТУ 8940:2019                         | Труба 25x25x2, L=902   | 10     | 1.25              | 12.50                          |
| 38                                   | ДСТУ 8940:2019                         | Труба 50x25x3, L=1 067 | 1      | 3.34              | 3.34                           |
| 39                                   | ДСТУ 8940:2019                         | Труба 50x25x3, L=1 069 | 1      | 3.35              | 3.35                           |
| 40                                   | ДСТУ 8940:2019                         | Труба 50x50x3, L=1 357 | 1      | 5.85              | 5.85                           |
| 41                                   | ДСТУ 8940:2019                         | Труба 50x50x3, L=1 403 | 1      | 6.05              | 6.05                           |
| 8                                    | ДСТУ 4747:2007                         | Полоса 8x70, L=150     | 2      | 0.66              | 1.32                           |
| 9                                    | Анкер з 2 гайками і 2 шайбами М10, оц. | 10x130 (або аналог)    | 4      | -                 | -                              |
| Бокова секція огорожі БСО-12         |                                        |                        | 1      | 24.46             |                                |
| 25                                   | ДСТУ 8940:2019                         | Труба 25x25x2, L=902   | 6      | 1.25              | 7.50                           |
| 34                                   | ДСТУ 8940:2019                         | Труба 50x50x3, L=1 067 | 1      | 4.60              | 4.60                           |
| 36                                   | ДСТУ 8940:2019                         | Труба 50x50x3, L=855   | 1      | 3.69              | 3.69                           |
| 37                                   | ДСТУ 8940:2019                         | Труба 50x50x3, L=927   | 1      | 4.00              | 4.00                           |
| 39                                   | ДСТУ 8940:2019                         | Труба 50x25x3, L=1 069 | 1      | 3.35              | 3.35                           |
| 8                                    | ДСТУ 4747:2007                         | Полоса 8x70, L=150     | 2      | 0.66              | 1.32                           |
| 9                                    | Анкер з 2 гайками і 2 шайбами М10, оц. | 10x130 (або аналог)    | 4      | -                 | -                              |
| Бокова секція огорожі БСО-13         |                                        |                        | 1      | 24.46             |                                |
| 25                                   | ДСТУ 8940:2019                         | Труба 25x25x2, L=902   | 6      | 1.25              | 7.50                           |
| 35                                   | ДСТУ 8940:2019                         | Труба 50x50x3, L=1 070 | 1      | 4.61              | 4.61                           |
| 36                                   | ДСТУ 8940:2019                         | Труба 50x50x3, L=856   | 1      | 3.69              | 3.69                           |
| 37                                   | ДСТУ 8940:2019                         | Труба 50x50x3, L=928   | 1      | 4.00              | 4.00                           |
| 38                                   | ДСТУ 8940:2019                         | Труба 50x25x3, L=1 067 | 1      | 3.34              | 3.34                           |
| 8                                    | ДСТУ 4747:2007                         | Полоса 8x70, L=150     | 2      | 0.66              | 1.32                           |
| 9                                    | Анкер з 2 гайками і 2 шайбами М10, оц. | 10x130 (або аналог)    | 4      | -                 | -                              |
| Огорожа збірна ОГ-10                 |                                        |                        | 1      | 146.15            |                                |
| 10                                   | Шпилька +2 гайки +2 шайби, М8, оц.     | 8x90 (або аналог)      | 8      | -                 | -                              |

### Примітки

- За відносну відмітку 0,000 прийнято рівень "чистої" підлоги 1-го поверху, який відповідає абсолютній відмітці 98.30.
- Перед початком виготовлення виконати контрольні обміри всіх місць розташування даного типу огорожі, відхилення погодити з ГАП.
- Виготовлення та монтаж металокожухових виконувати у відповідності до вимог ДСТУ Б В.2.6-199:2014 "Конструкції сталеві будівельні. Вимоги до виготовлення"; ДСТУ Б В.2.6-200:2014 "Конструкції сталеві будівельні. Вимоги до монтажу"; Завод-виробник виконує поставку з сертифікатами якості конструкцій, а також надає копії сертифікатів на якість металопрокату і зварочних матеріалів у відповідності з ДБН В.2.6-198:2014.
- З'єднання елементів виконувати автоматичним та напівавтоматичним дуговим зварюванням згідно ДСТУ 2456-94, катет шва 3 мм. Після виготовлення зварні шви мають бути захищені.
- Перед нанесенням цинкового покриття поверхні металокожухових мають бути підготовлені згідно вимог розділу 5.1 ДСТУ-Н Б В.2.6-186:2013 (перший ступінь очищення). Захист від корозії виконувати згідно вимог ДСТУ-Н Б В.2.6-186:2013 "Настанова щодо захисту будівельних конструкцій будівель та споруд від корозії". Металокожухові повинні бути захищені методом гарячого цинкування в заводських умовах, цинкове покриття має відповідати вимогам ДСТУ EN ISO 1461. Загальне товщина цинкового покриття 100 мкм.
- Після монтажу огорожі в проектне положення пошкоджене цинкове покриття відновити шляхом холодного цинкування за допомогою цинк-фарби, дотримуючись технології виробника.
- Схеми розташування огорож ОГ - див. плани поверхів.

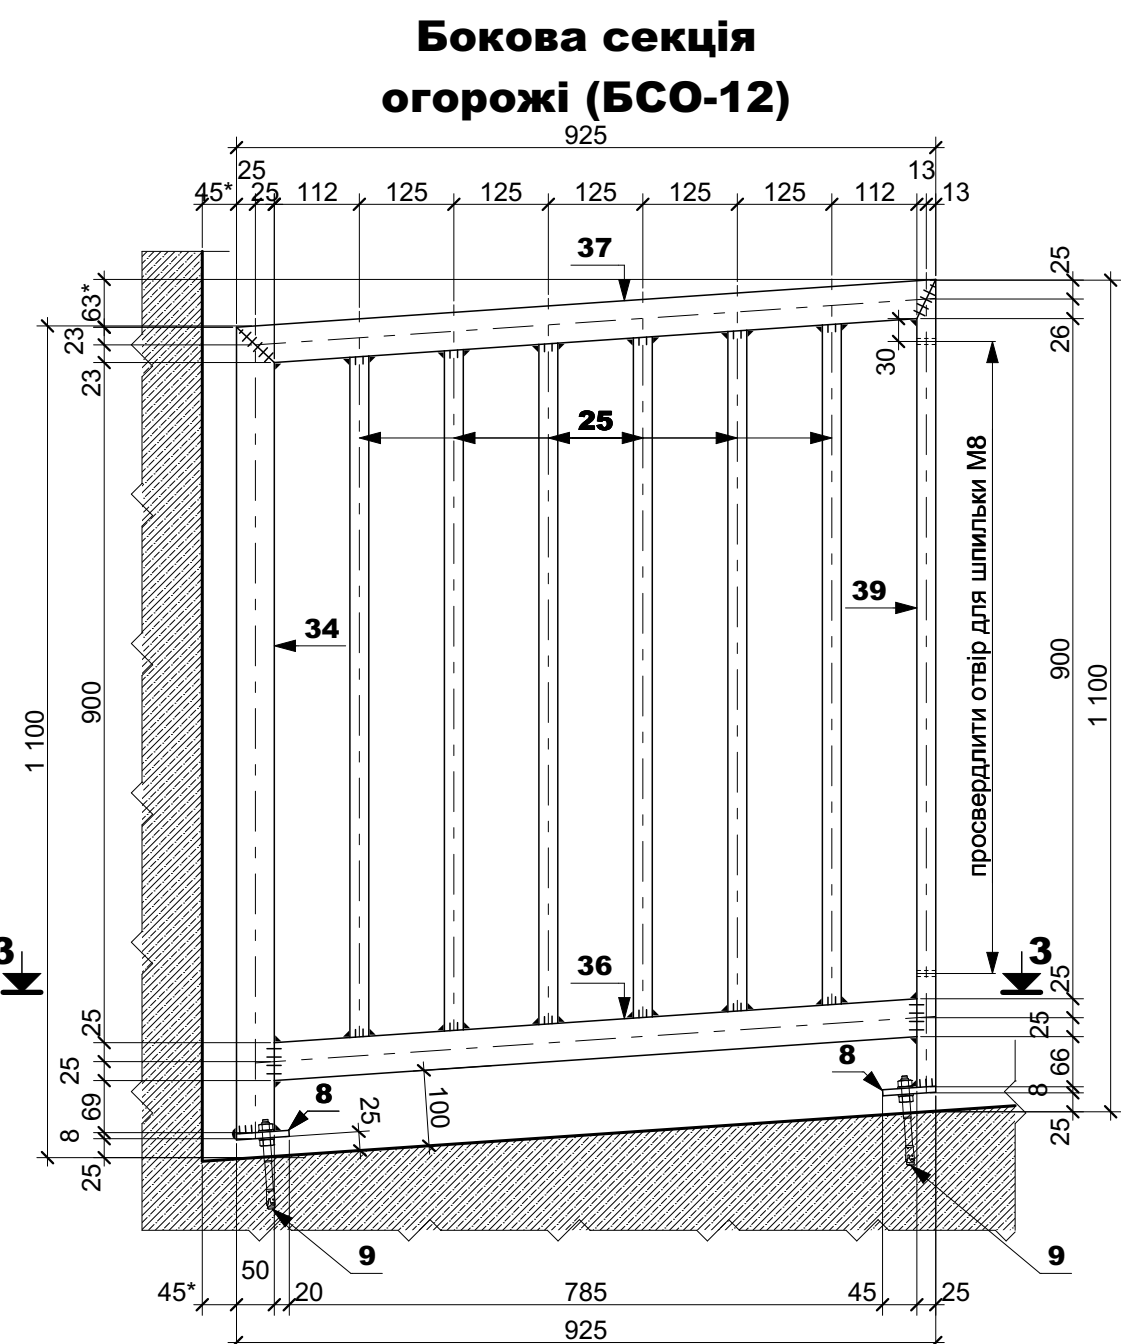

### Відомість розташування металевих огорож ОГ-10

| Марка | Найменування     | Позначення | Розміри виробу,<br>Ш х В х Т | 1 пов. | 2 пов. | 3 пов. | 4 пов. | 5 пов. | 6 пов. | 7 пов. | покрівля | Загальна<br>кількість | Вогне-<br>стійкість | Примітки |
|-------|------------------|------------|------------------------------|--------|--------|--------|--------|--------|--------|--------|----------|-----------------------|---------------------|----------|
| ОГ-10 | Огорожа металева | ОГ-10      | 6 050x1 075x150              | 1      |        |        |        |        |        |        |          | 1                     |                     |          |

| ПБ-100-АР   |           |         |      |                                           |       |
|---|-----------|---------|------|-------------------------------------------|-------|
| Житлові будинки з об'єктами соціально-культурного призначення та підземними паркінгами по вул. Сагайдака, 101 в Дніпровському районі м. Києва |           |         |      |                                           |       |
| Зм.   | Клк.      | Арх.    | Нфк. | Плп.                                      | Дата  |
| ГАП   | Чаленко   |         |      |                                           |       |
| ПП   | Павлюкова |         |      |                                           |       |
| Розробив   | Шелестов  | 06.2020 |      |                                           |       |
| Перевірив   |           |         |      |                                           |       |
| Норм. контр.   | Чаленко   |         |      |                                           |       |
| Схема монтажу металевої огорожі ОГ-10   |           |         |      | Стадія                                    | Арх.  |
|   |           |         |      | Р                                         | 18.10 |
|   |           |         |      | ТОВ "БК "Міссьбудінвест"<br>Проектне бюро |       |