



Схема розташування фундаментних блоків

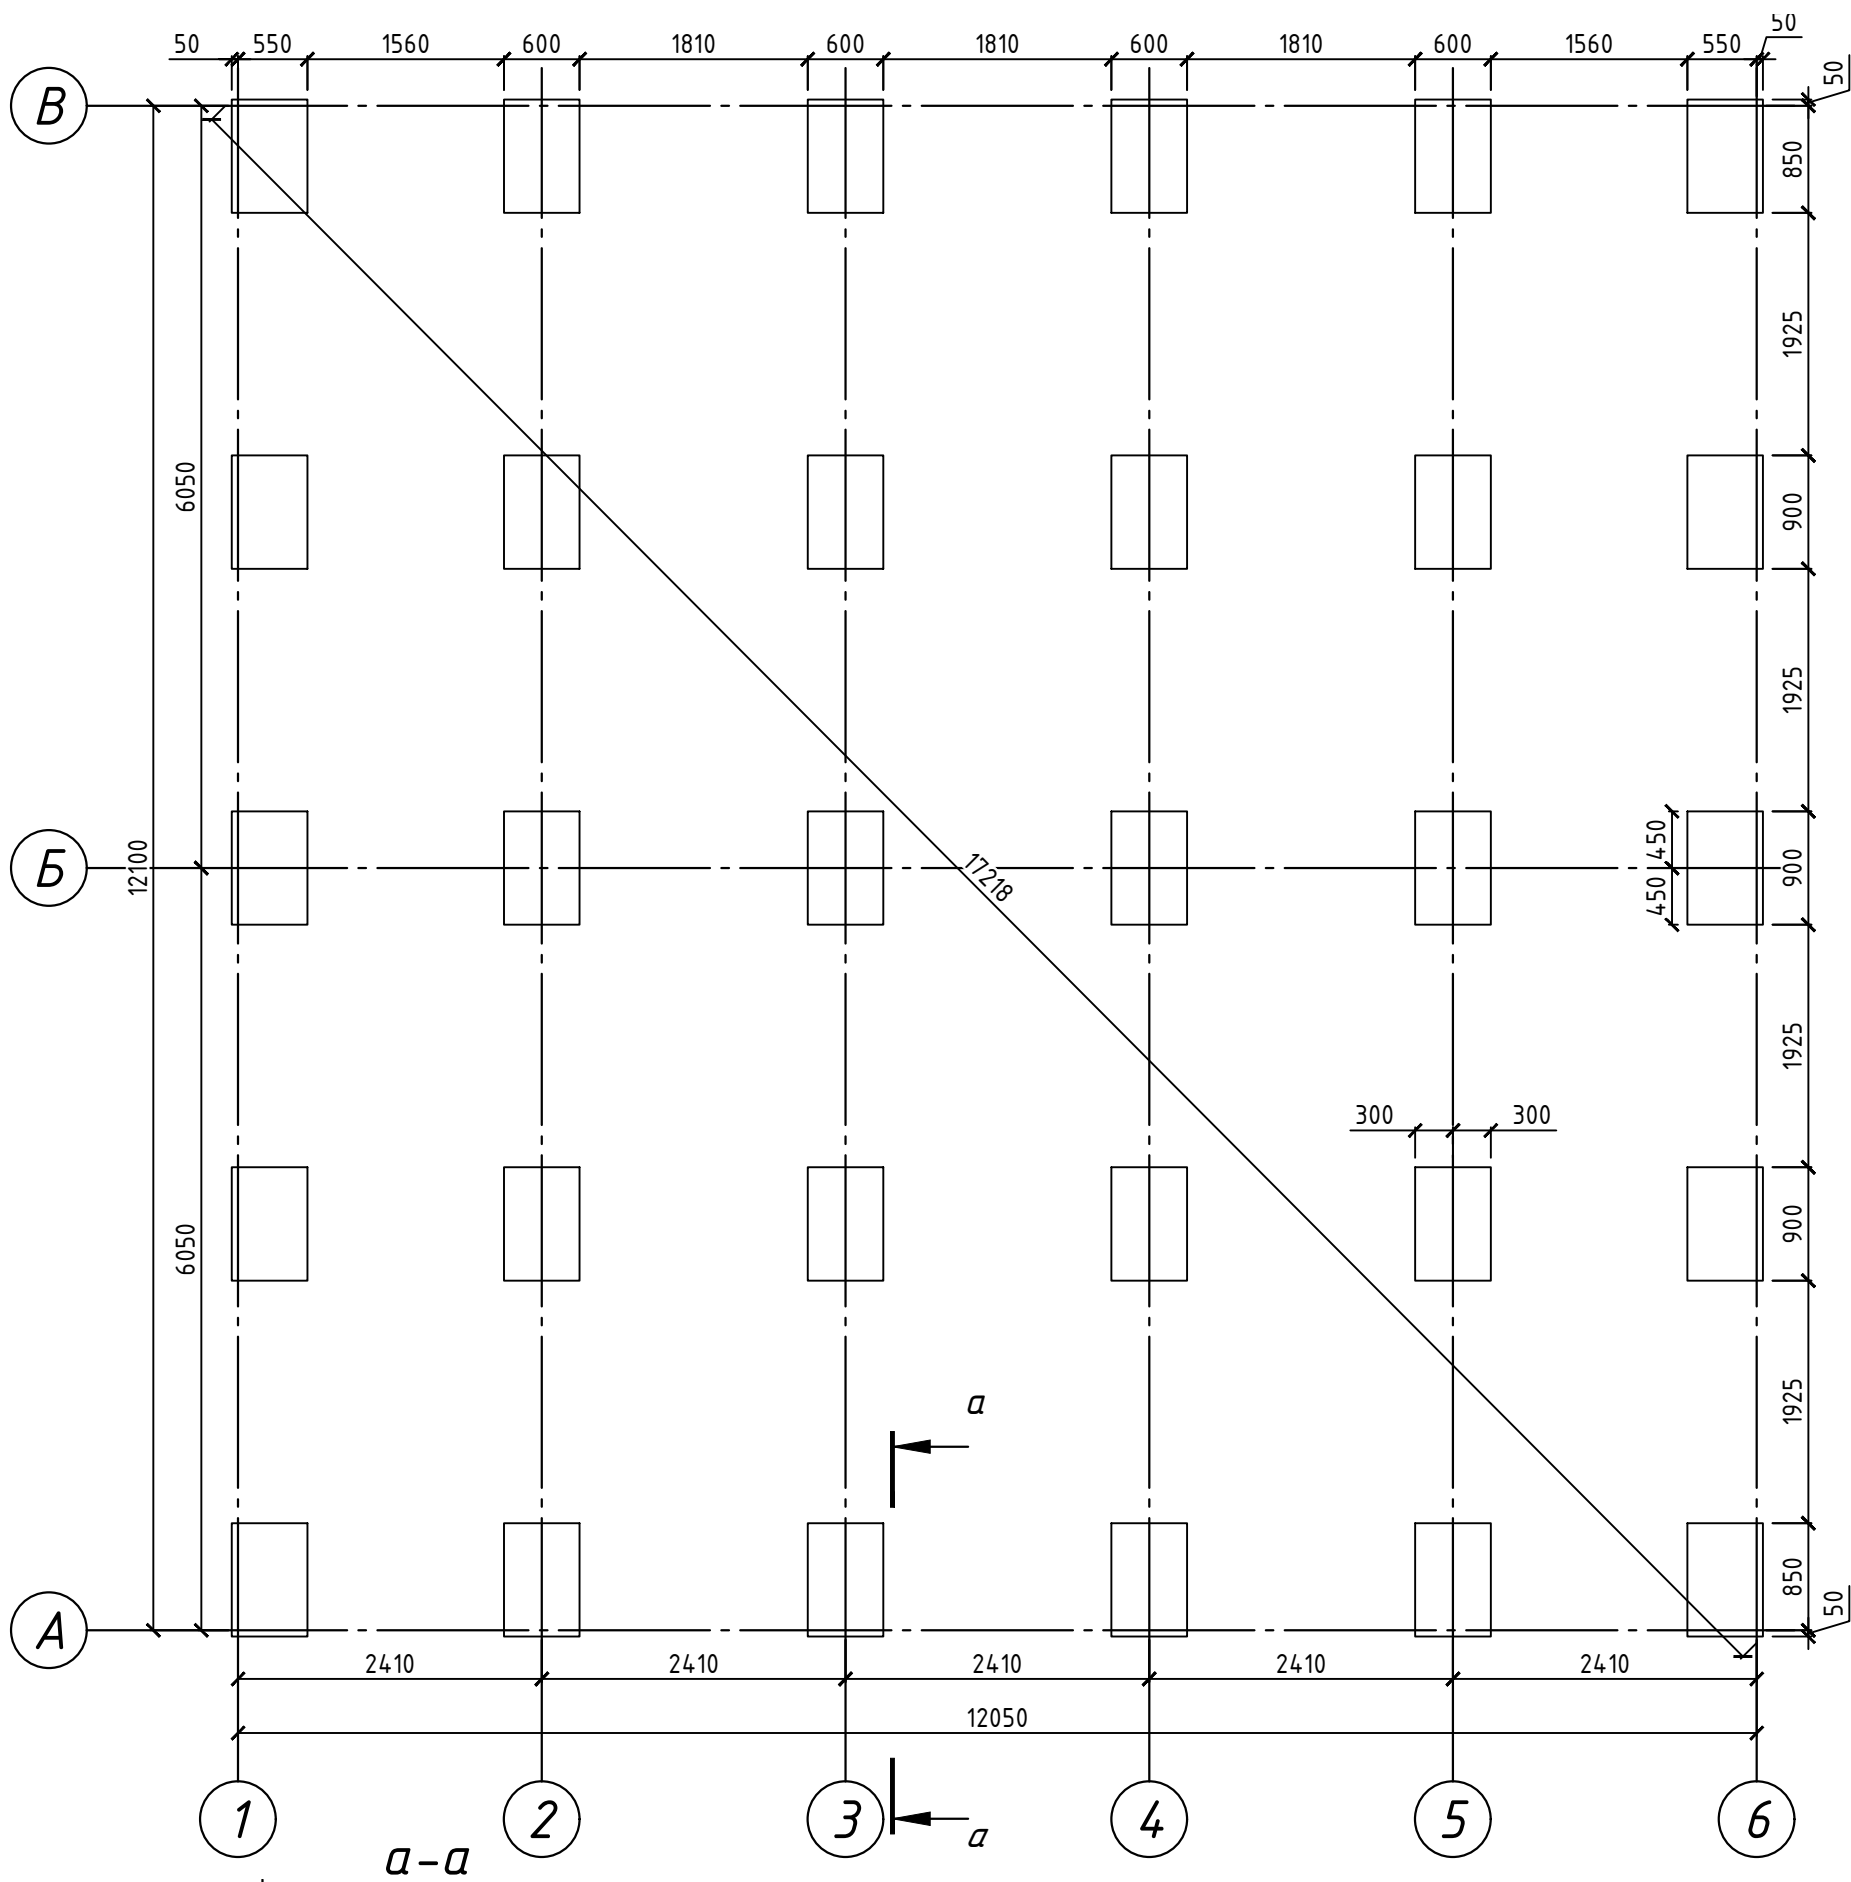

a-a

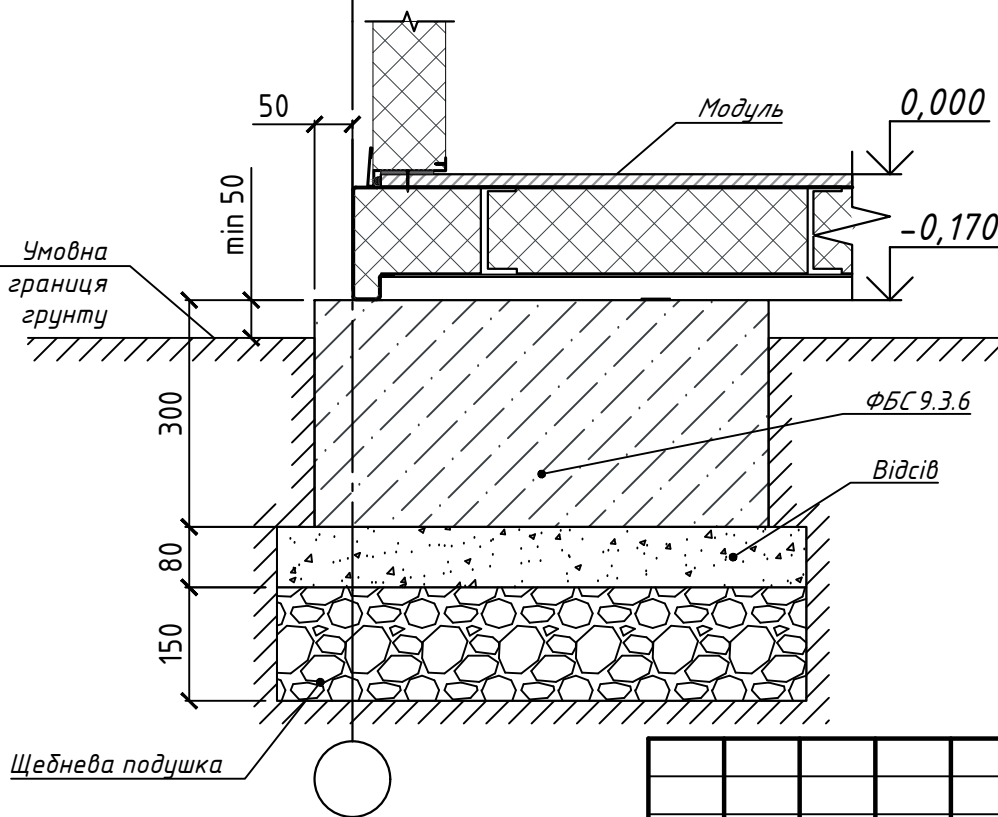

Примітки

1. Як основний матеріал використані блоки фундаментні ФБС-9.3.6Т.
2. Перед встановленням блоків ділянка для розміщення модуля має бути очищена від сміття та нерівностей.
3. Монтаж блоків виконати на підготовлену основу:
нижній шар – щебенева подушка фракції 20–40 мм завтовшки 150 мм;
верхній вирівнювальний шар – гранітний або пісаний відсів завтовшки 80 мм з ретельним ущільненням до досягнення щільної та рівної горизонтальної поверхні.
4. Улаштування блоків основи виконати за схемою.
5. Максимальний перепад висотних відміток блоків не повинен перевищувати 5 мм.
6. Виконати обмазувальну гідроізоляцію бітумною або бітумно-полімерною мастикою в 1 шар за умови використання праймера та в 2 шари – без використання праймера.

Підпис та дата	Інв. № дубл.	Зам. інв. №	Підпис та дата	Інв. № оригін.

1206-АБ					
Модульний магазин 145.8 м ² м. Буча, Київська обл.					
Зм.	Кіл. діл.	Арк.	№ док.	Підп.	Дата
Розробив		Нагаєв М.С.			04.08.2026
Перевірів					
Керував					
Н. контр.					
Архітектурно-будівельні рішення				Стадія	Аркуш
				Р	1
Схема розташування фундаментних блоків				MODULEX	
Копіровал				Формат А3	