


ПОГОДЖЕНО:		Змін. інв. №	
Інв. № ор.		Підпис і дата	

Специфікація по типам опорядження стелі		
Індекс	Характеристика	Площа, м2
СТ-01	стеля із панелей Optima 1200X600 мм, кромка Vector, фарбування RAL 9016	157,01
СТ-02	стеля із гіпсокартону, фарбування RAL 9016	93,49
СТ-03	стеля із гіпсокартону, фарбування RAL 7021	31,80
СТ-04	стеля із панелей Optima 1200X600 мм, кромка Vector, фарбування RAL 7021	67,46
СТ-05	існуюча стеля (відкоси), фарбування RAL 7021	9,75
СТ-06	стеля із панелей з рейкою під шпон 1200X600 мм	32,53
СТ-07	стеля із гіпсокартону із дзеркалом	15,08
СТ-08	стеля із гіпсокартону (в санвузлах вологост. гіпсокартону) фарбув. RAL 7021	12,03
СТ-09	стеля із гіпсокартону (в санвузлах вологост. гіпсокартону) фарбув. RAL 9016	5,23
СТ-10	стеля повного засвіту (кольорова LED стрічка)	6,93

						№ 015- ДП			
						Дизайн-проект офісного приміщення 446 м² за адресою пр. Перемоги, Київ			
Зм.	Кіл.	Арк.	№ док	Підпис	Дата		Стадія	Аркуш	Аркушів
Кер.майстер.							Р	19	95
Кер.проекту									
Перевірив						План стелі	BECAUSE ARCHITECTS 		
Розробив	Растворов І.С.								

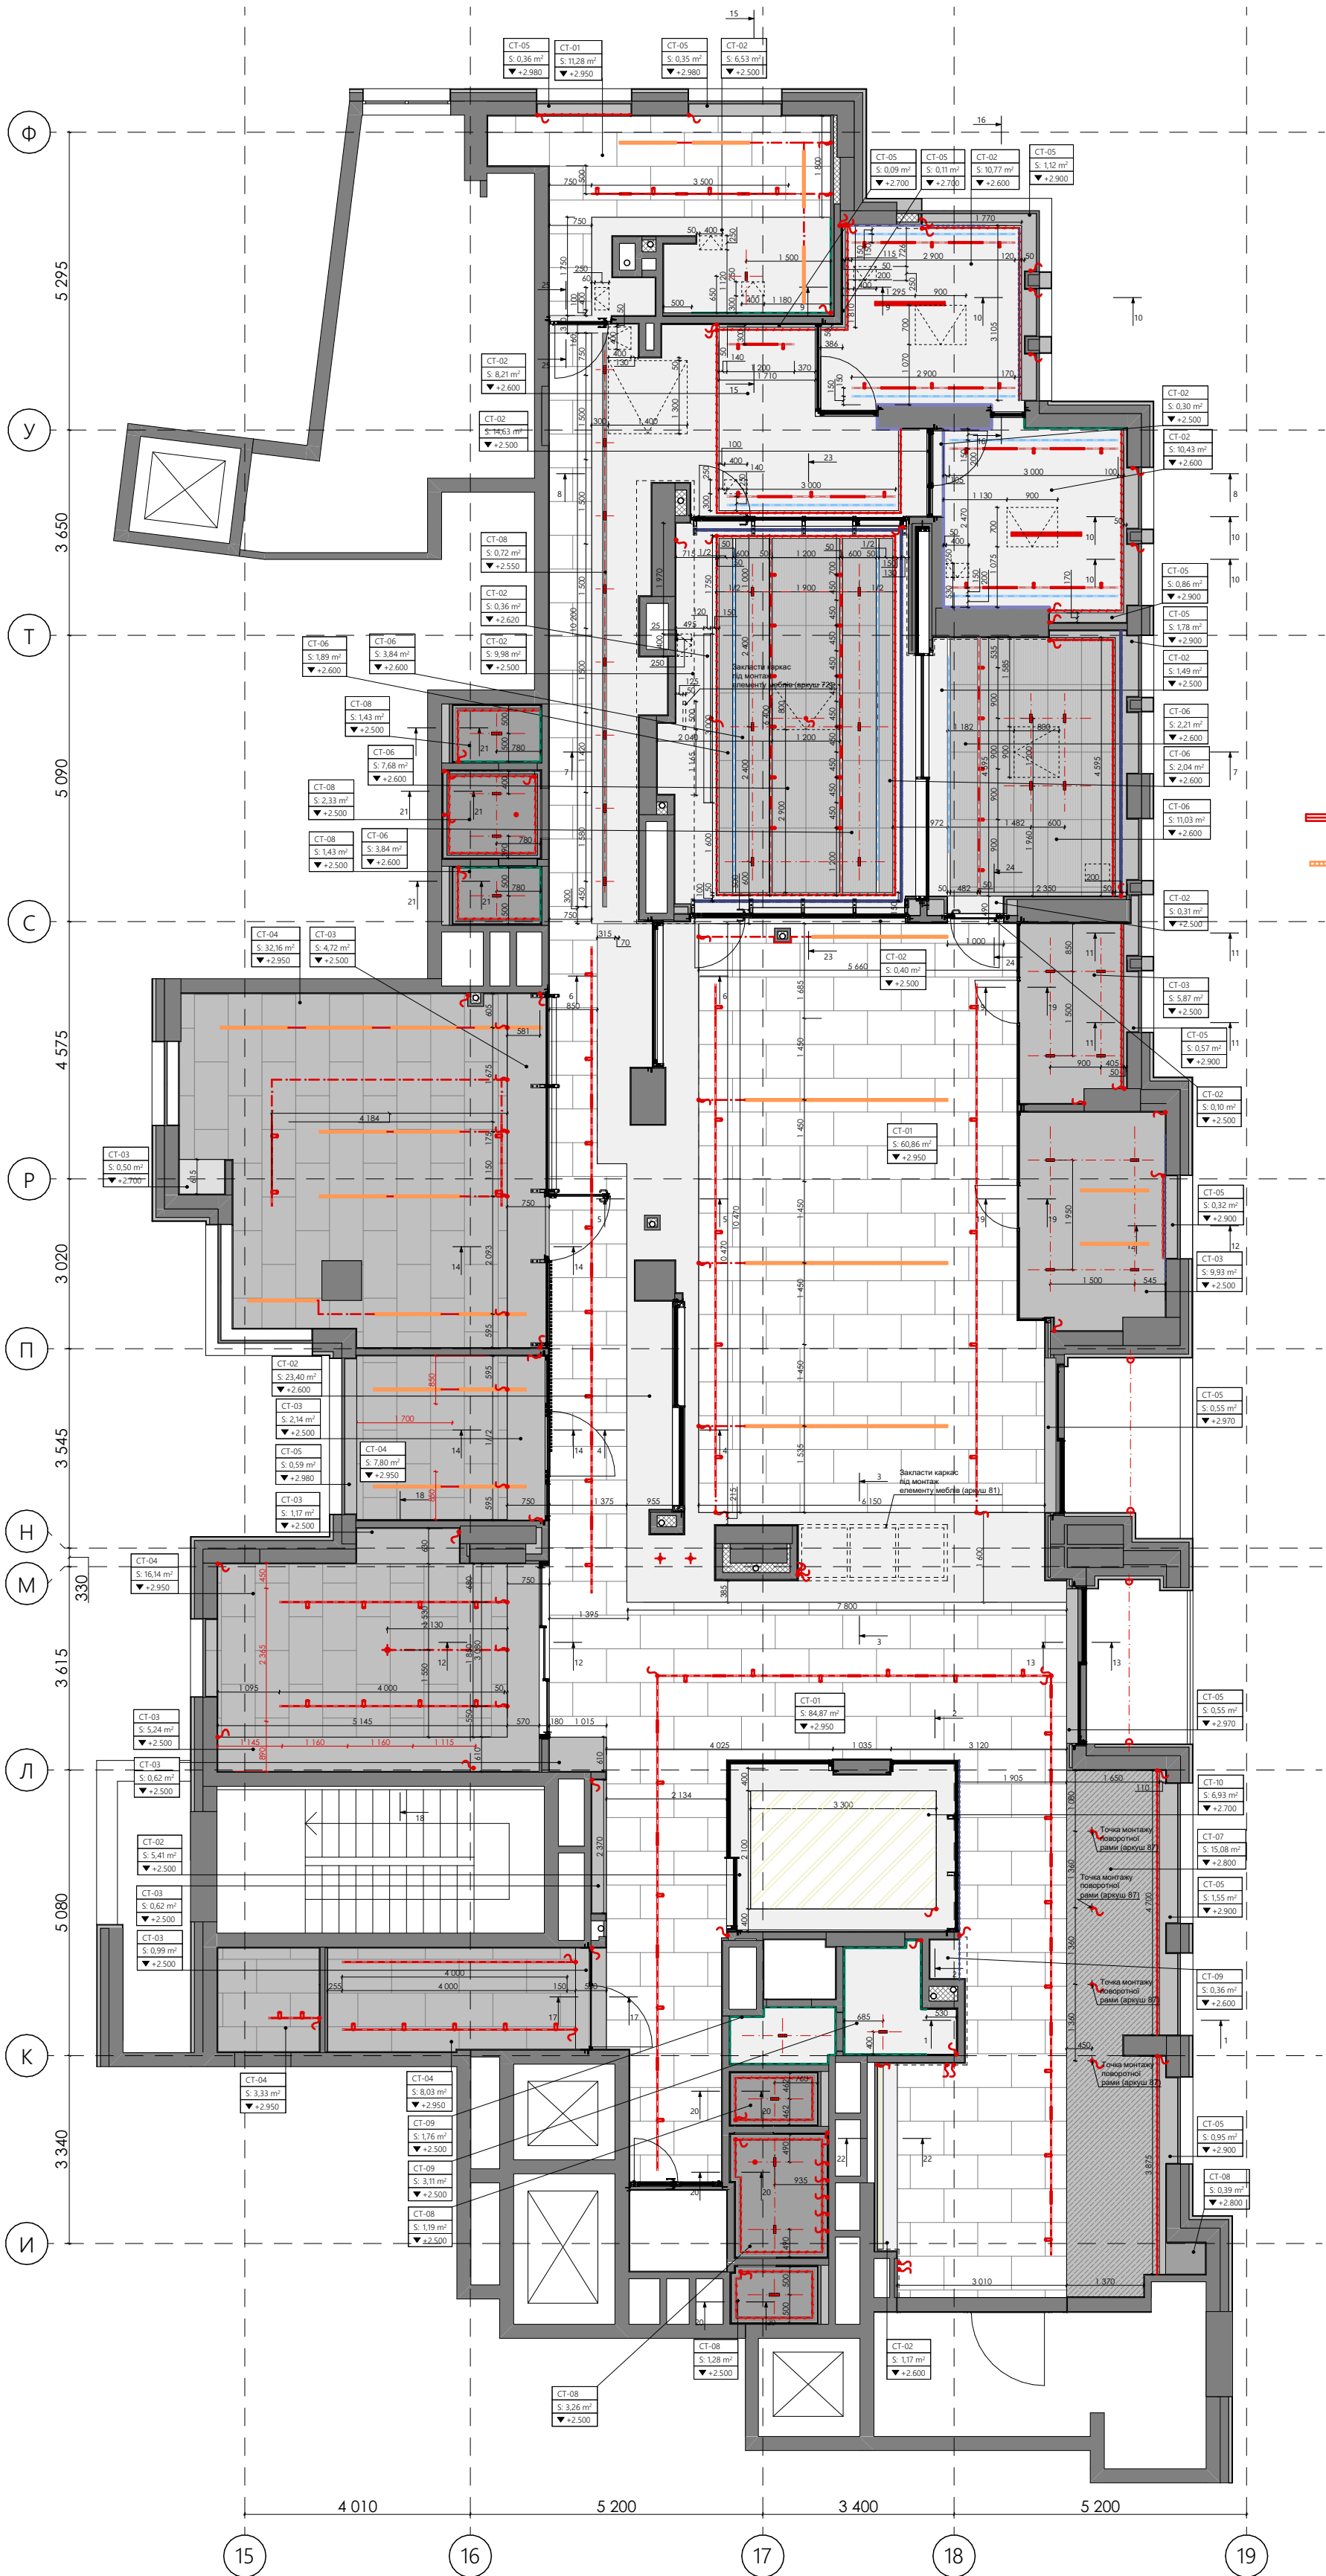

Умовні позначення:

- СТ-01 - стеля із панелей Optima 1200X600 мм, кромка Vector, фарбування RAL 9016
 - СТ-02 - стеля із гіпсокартону, фарбування RAL 9016
 - СТ-03 - стеля із гіпсокартону, фарбування RAL 7021
 - СТ-04 - стеля із панелей Optima 1200X600 мм, кромка Vector, фарбування RAL 7021
 - СТ-05 - існуюча стеля (відкоси), фарбування RAL 7021
 - СТ-06 - стеля із панелей з рейкою під шпон 1200X600 мм, 50 шт.
 - СТ-07 - стеля із гіпсокартону із дзеркалом
 - СТ-08 - стеля із гіпсокартону (в санвузлах вологост. гіпсокартону) фарбув. RAL 7021
 - СТ-09 - стеля із гіпсокартону (в санвузлах вологостійкого гіпсокартону) фарбування RAL 9016
 - СТ-10 - стеля із гіпсокартону, фарбування RAL 9003
- врізний точковий світильник
 - LED підсвітка
 - вентиляційний дифузор
 - трековий світильник на підвісному треку
 - трековий світильник на врізному треку
 - точковий вбудований світильник
 - трековий світильник лінійний на підвісному треку
 - трековий світильник лінійний на підвісному треку
 - підвісний лінійний світильник на підвісному треку
 - підвісний лінійний світильник на підвісному треку
 - моторизований вбудований карнізний профіль під штори 14,95 м.п.
 - тінювий алюмінієвий стельовий профіль 40X20 мм, 10,5 м.п.
 - тінювий алюмінієвий стельовий профіль 20X20 мм, 23,2 м.п.
 - датчик присутності
 - кабель відкритої проводки по стелі (обмотка графітова)
 - вісь симетрії
 - вивід проводу
 - вимикач одноклавішний
 - вимикач двохклавішний
 - фурнітура розміщена один над одним на різних відмітках висоти

Примітки:

1. Вузли по стелі див. аркуш 20-23.