№	Найменування	Площа
1	Вітальня	29.1
2	Кабинет	12.9
3	Кухня-столовая	20.4
4	Топочна	4.8
5	Сан.вузол	6.6
6	Гардероб	6.0
7	Терраса	27.7
		107.5 м2

План першого поверху

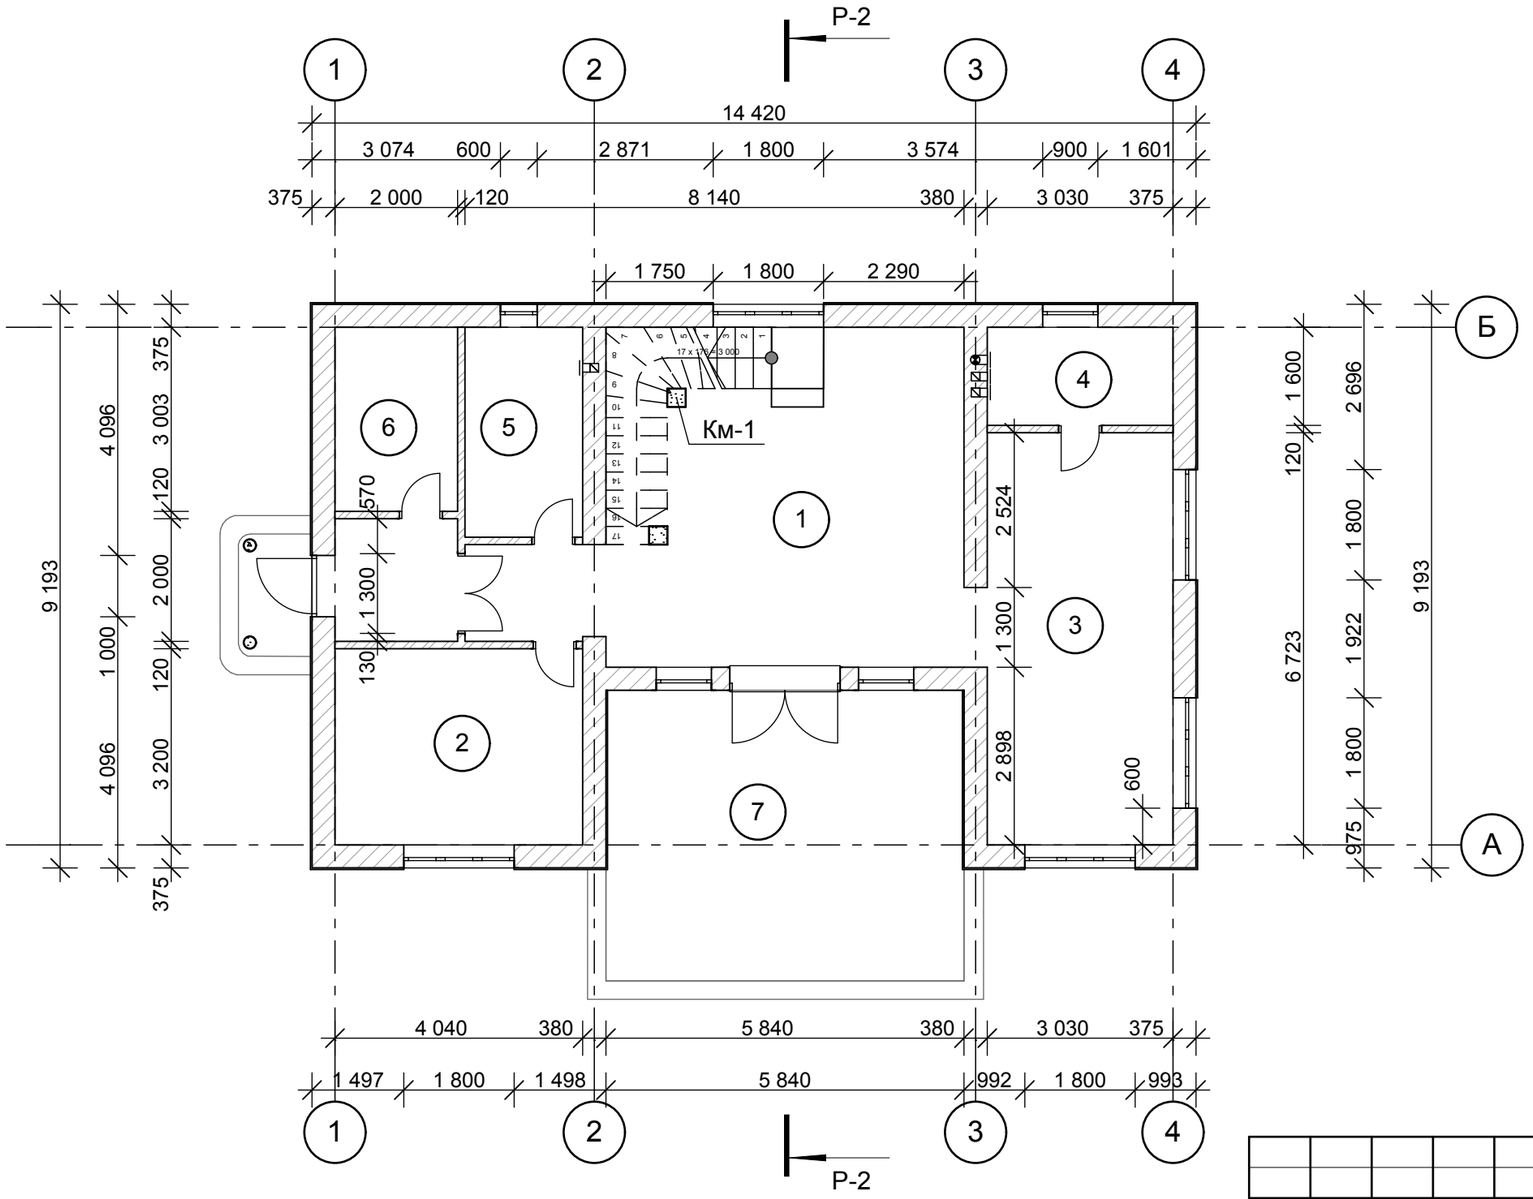

Деталь фундаменту під перегородки

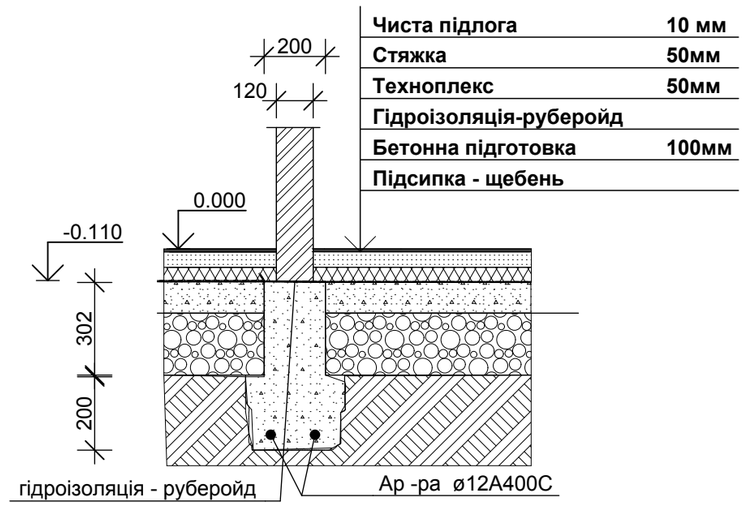

Зм.	Кільк.	Арк.	№Док.	Підп.	Дата
Розробив		Бондаренко В			

Житловий будинок	Стадія	Аркуш	Аркушів
	Р	АБ.2	
План першого поверху			

Зам. інв. №

Підп. і дата

Інв. № ориг.