


План земляних мас

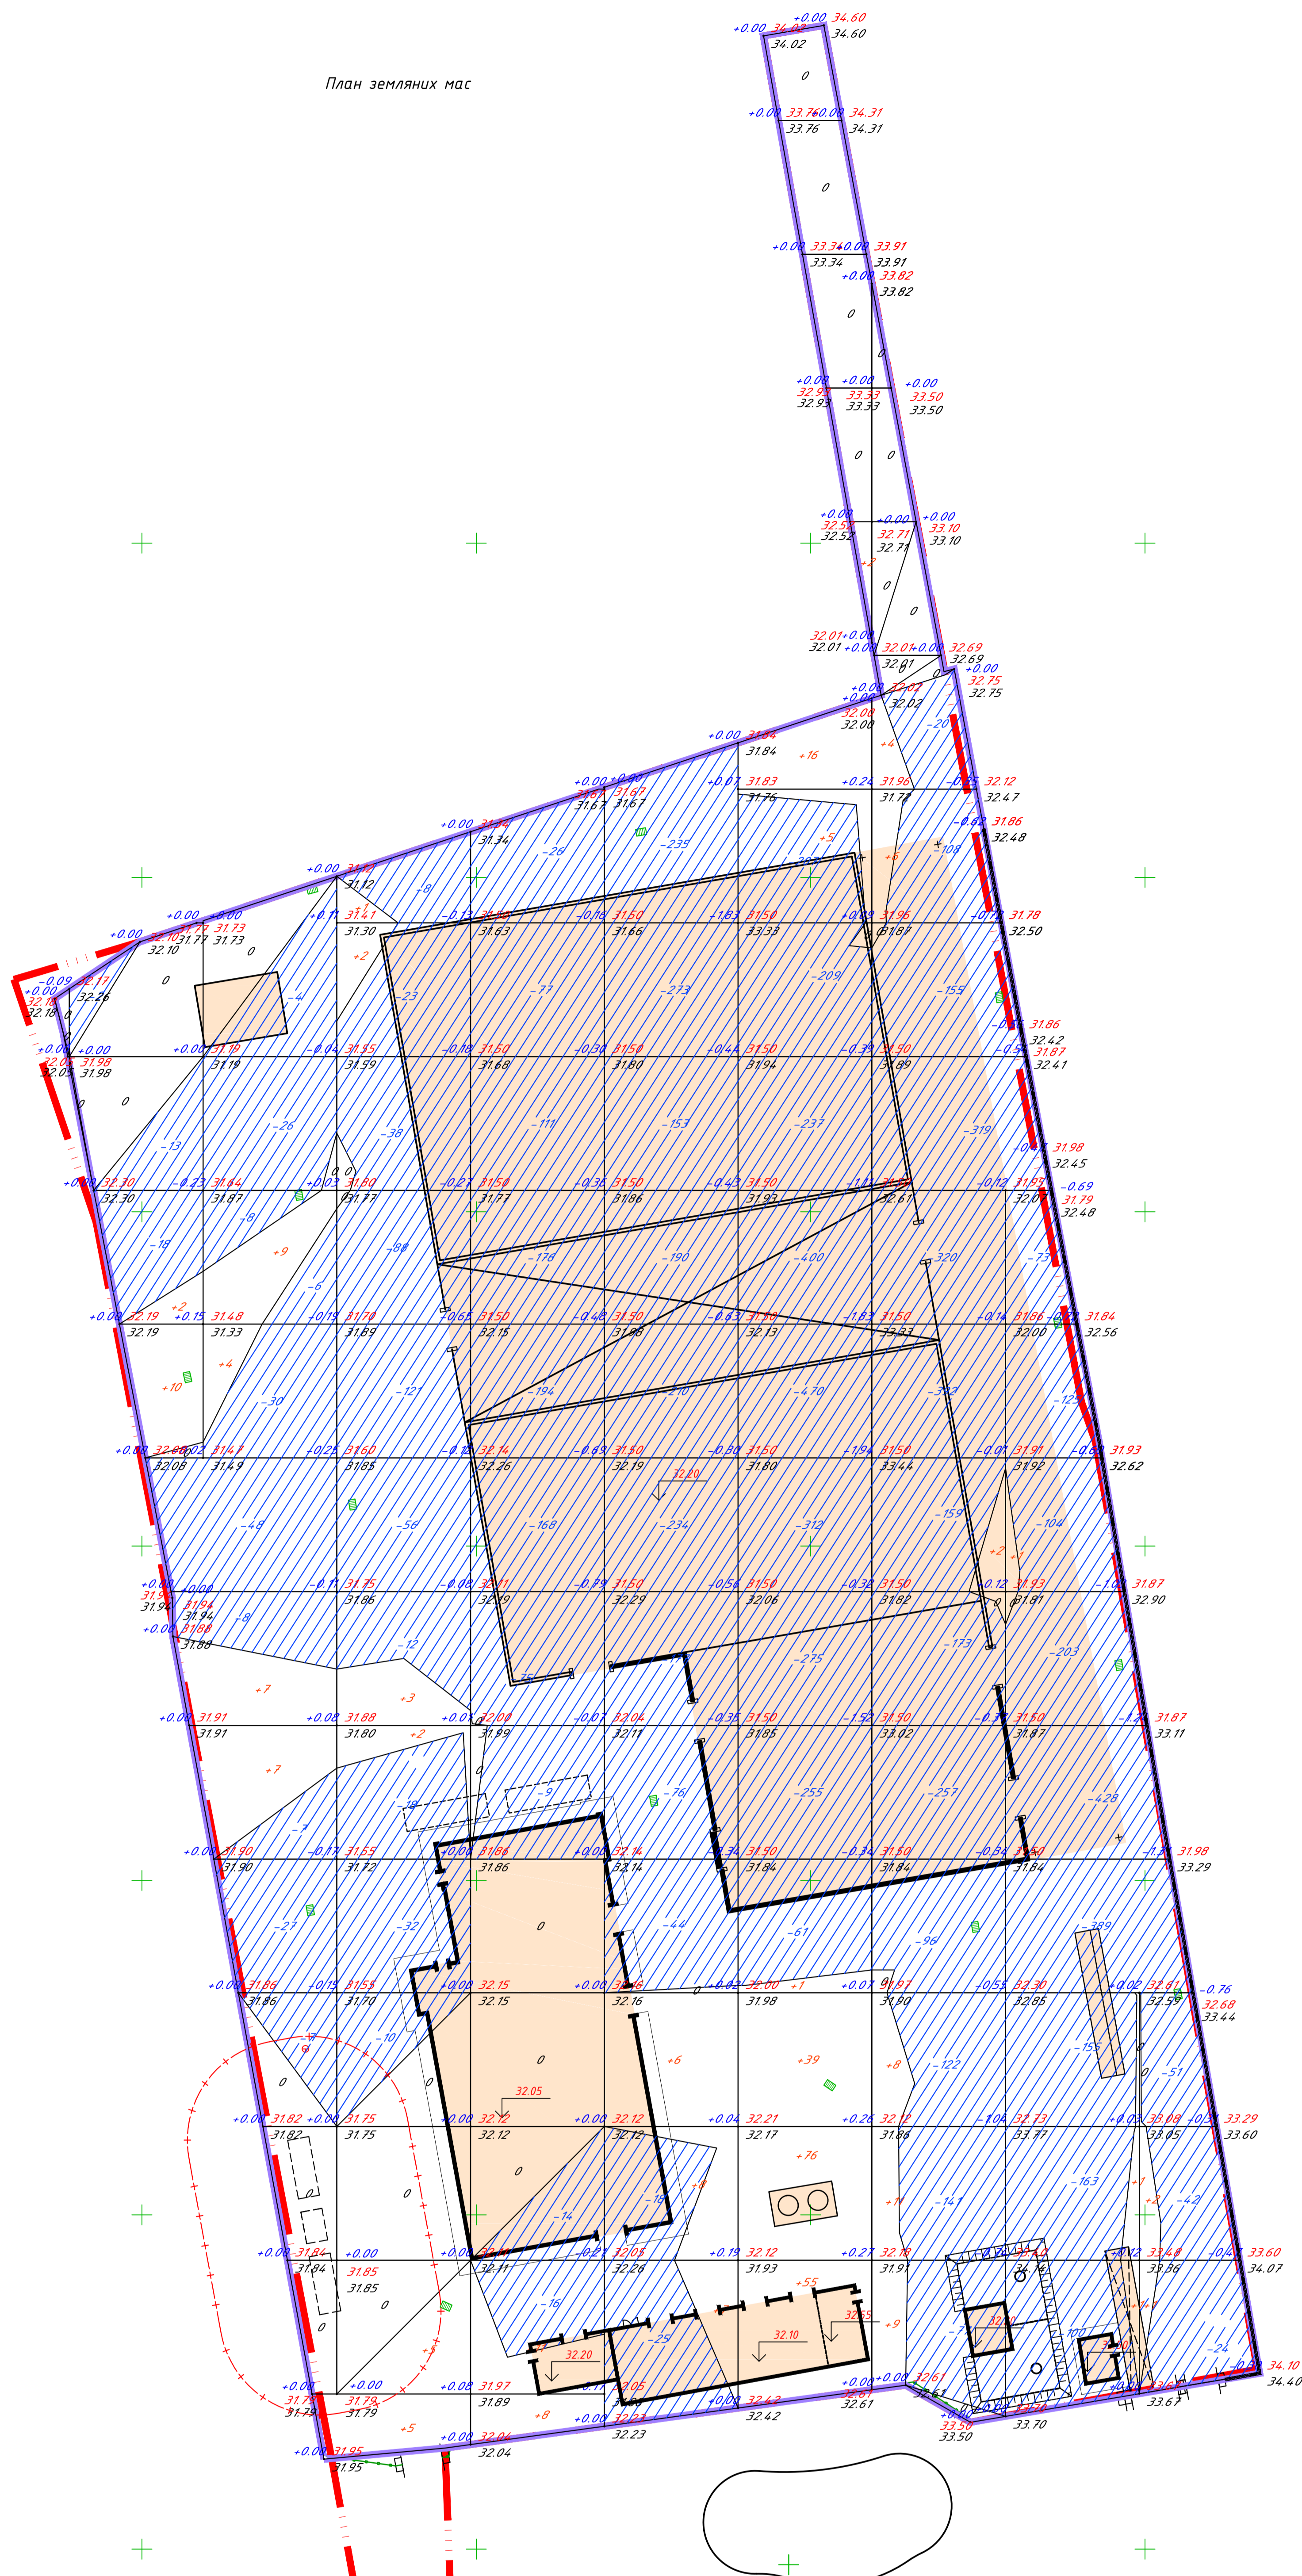

|                       |            |    |      |      |      |       |       |       |       |      |                        |       |
|-----------------------|------------|----|------|------|------|-------|-------|-------|-------|------|------------------------|-------|
| Разом, м <sup>3</sup> | Насип (+)  | -- | +39  | +18  | +19  | +21   | +194  | +40   | +3    | +3   | Всього, м <sup>3</sup> | +337  |
|                       | Виїмка (-) | -- | -204 | -406 | -866 | -1635 | -2426 | -2339 | -1740 | -117 |                        | -9733 |

Відомість об'ємів земляних мас

| Найменування арматури                           | Кількість, м <sup>3</sup> |            |             |            | Примітка                       |
|---|---------------------------|------------|-------------|------------|--------------------------------|
|   | По об'єкту                |            | За об'єктом |            |                                |
|   | Насип (+)                 | Виїмка (-) | Насип (+)   | Виїмка (-) |                                |
| 1. Грунт планування території                   | 337                       | 9733       |             |            |                                |
| 2. Витиснений ґрунт                             |                           |            | 1921        |            |                                |
| В т.ч. при укладанні                            |                           |            |             |            |                                |
| а) підземних частин будівель (споруд)           |                           | 12490      |             |            |                                |
| б) автошляхових покриттів                       |                           | 5752       |             |            |                                |
| в) залізничних колій                            |                           |            |             |            | Розробляється окремих проектом |
| г) підземних мереж                              |                           |            |             |            |                                |
| д) водовідвідних споруд                         |                           | 75         |             |            |                                |
| е) родового ґрунту на відстані озеленення       | 5141,10                   | 894        |             |            |                                |
| 3. Поправки на ухилення (випомилки розробників) | н.в.                      | 34         |             |            |                                |
| 4. Надбір родового ґрунту                       | 28573*                    | 371        | 28944       |            |                                |
| 5. Річний ґрунт, виліт                          | н.в.                      | 19997      |             |            |                                |
| В т.ч.:   |                           |            |             |            |                                |
| а) що використовується для озеленення території |                           | 894        |             |            |                                |
| б) надбір родового ґрунту                       | 13103                     |            |             |            |                                |
| 6. Різани ґрунту, що перераховується            | 42941                     |            | 42941       |            |                                |

Умовні позначення

| Символ | Примітки | Найменування                                |
|--------|----------|---|
| ---    |          | Межа ділянки                                |
| ▭      |          | Об'єкти капітального будівництва            |
| ▭      |          | Будівлі та споруди, що підлягають демонтажу |
| ▭      |          | Залізничні колії                            |
| ---    |          | Зона санітарної охорони                     |
| ---    |          | Охоронна зона                               |
| ▭      |          | Ворота                                      |
| ---    |          | Межа підлягає земляних робіт                |
| +      |          | Робоча відмітка                             |
| ▭      |          | Витка арматури                              |
| +      |          | Насип арматури                              |
| ▭      |          | Підземна стінка                             |

|  |             |      |         |          |            |
|--|-------------|------|---------|----------|------------|
| U17069 - ГП  |             |      |         |          |            |
| Будівництво виробничого комплексу для зберігання, опікування та упаковки мінеральних добрив, розташованого за адресою: Херсонська обл., м. Казівка с/р-н. Трубішів, 10 |             |      |         |          |            |
| Зм.  | Кільк.      | Арк. | №Об'єк. | Лист.    | Дата       |
| ГАП  | Гвоздицький |      |         |          | 12.17      |
| Парубиш  | Черкош      |      |         |          | 12.17      |
| Розарів  | Рудник      |      |         |          | 12.17      |
| Н. комп.   | Кертман     |      |         |          | 12.17      |
| Генеральний план   |             |      |         | Сторінка | Арк.       |
| План земляних мас  |             |      |         | П        | 5          |
| Файл: 171215-Картограма.dwg  |             |      |         | 1:500    | Формат: А0 |