


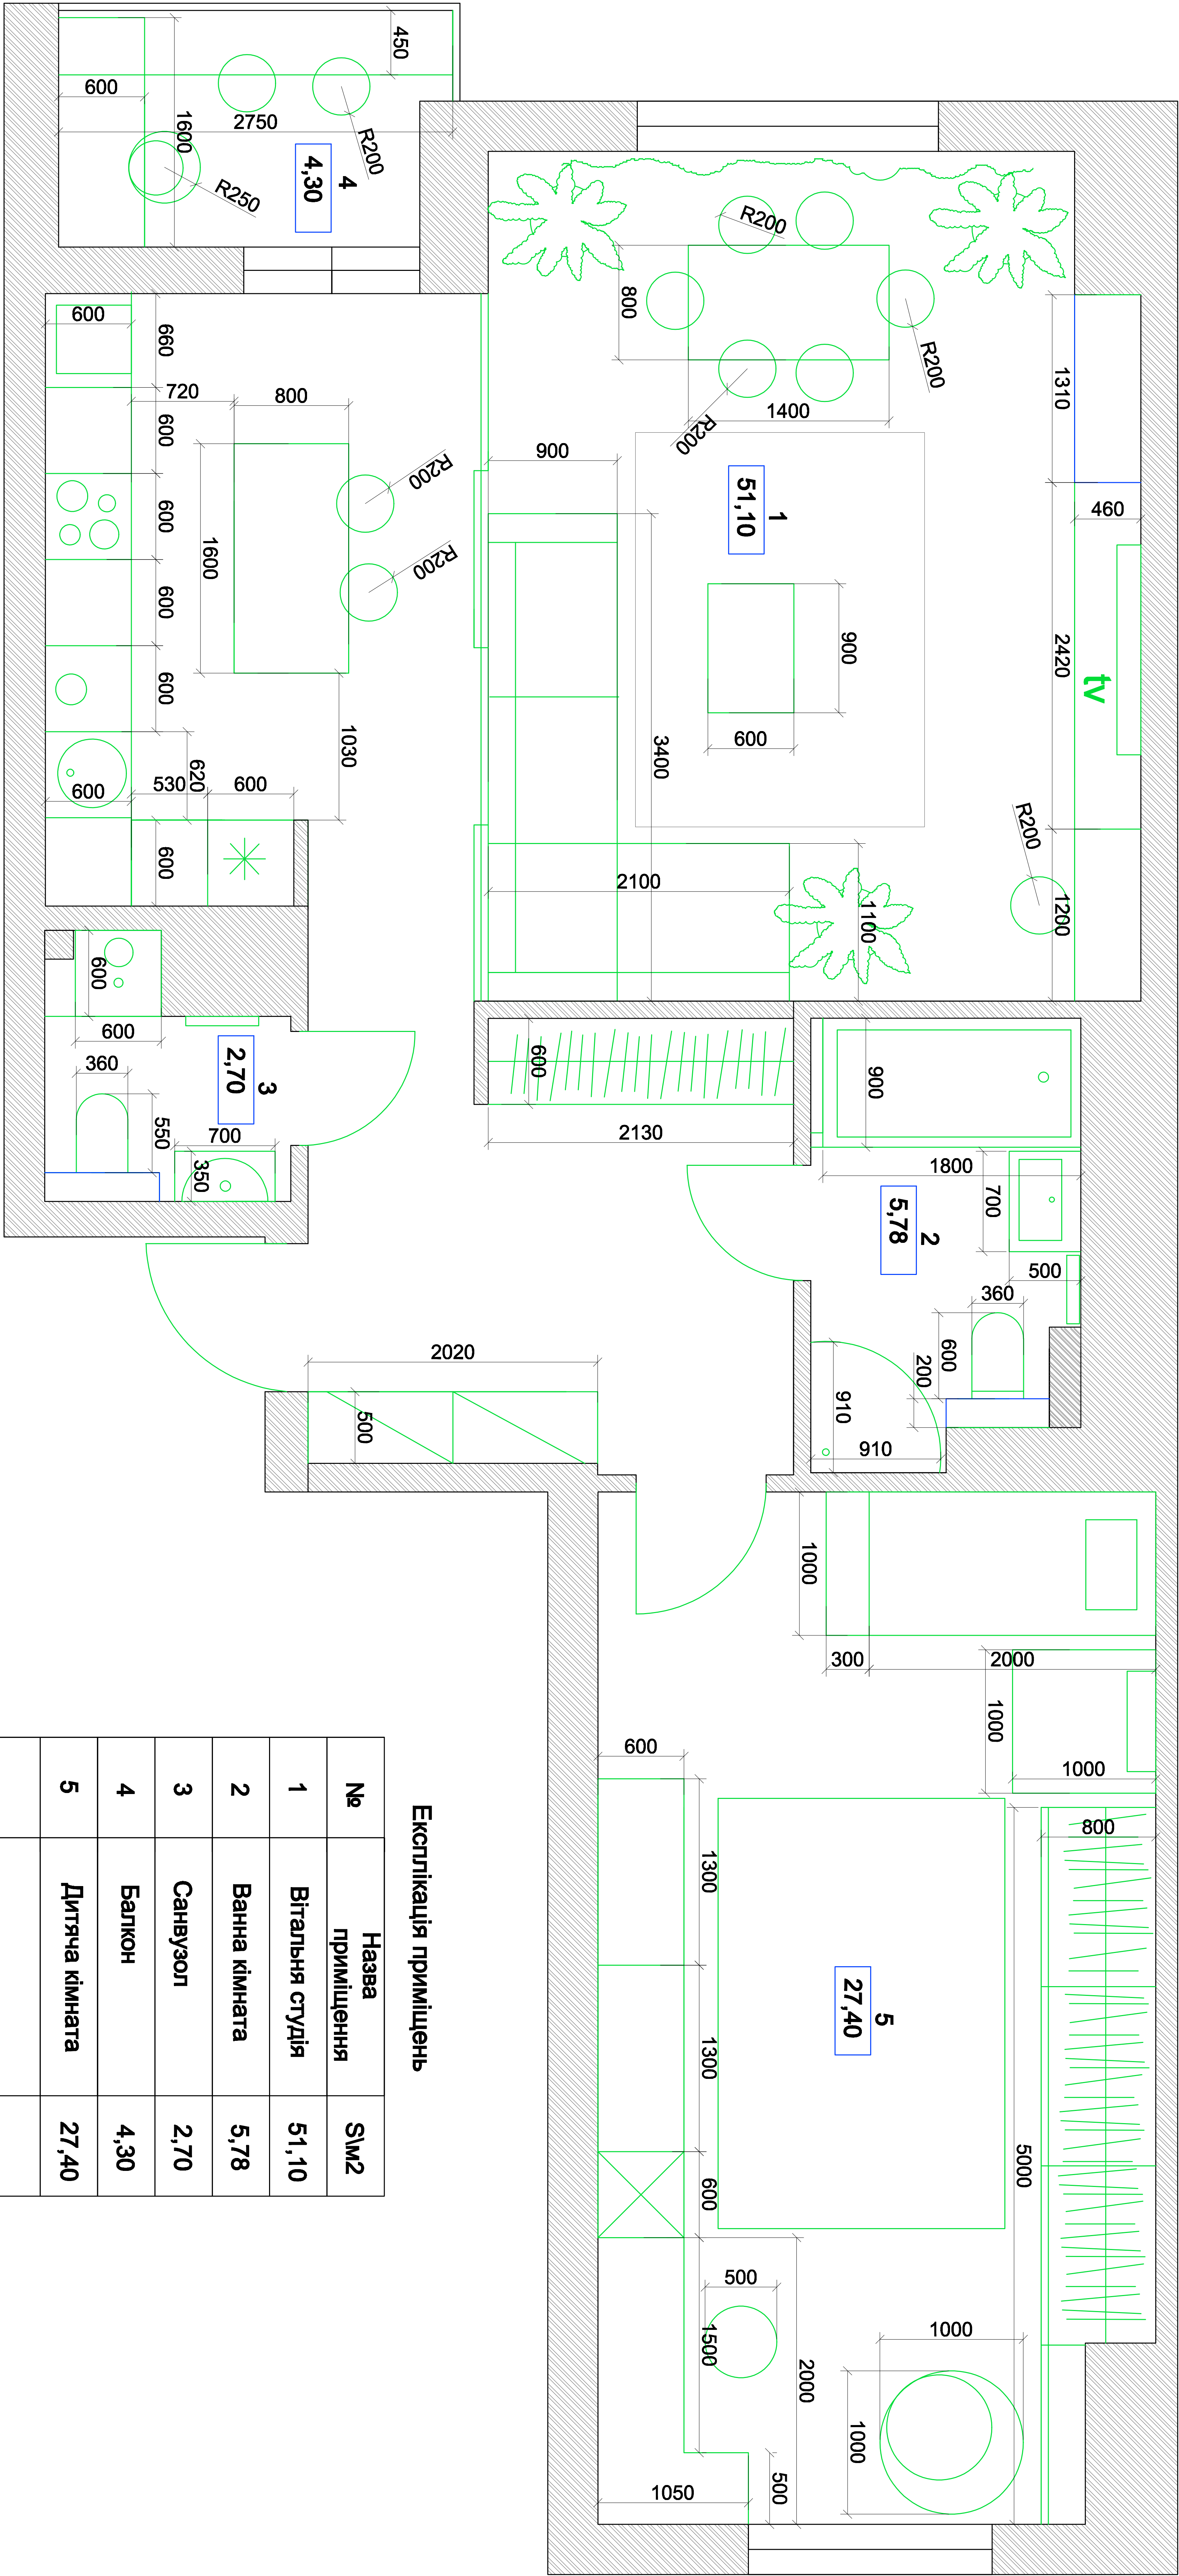

Експлікація приміщень		
№	Назва приміщення	Slm2
1	Вітальня студія	51,10
2	Ванна кімната	5,78
3	Санвузол	2,70
4	Балкон	4,30
5	Дитяча кімната	27,40
загальна площа		91,28

Ізм	Лист	П.І.П	Підп.	Дата	Дизайн проект квартири за адресою: м. Київ,	Стадія	Лист	Листів
Розробив								
Перевірив								
Замовник								
Схема розміщення меблів								