


План напольных покрытий.
Вариант 3.

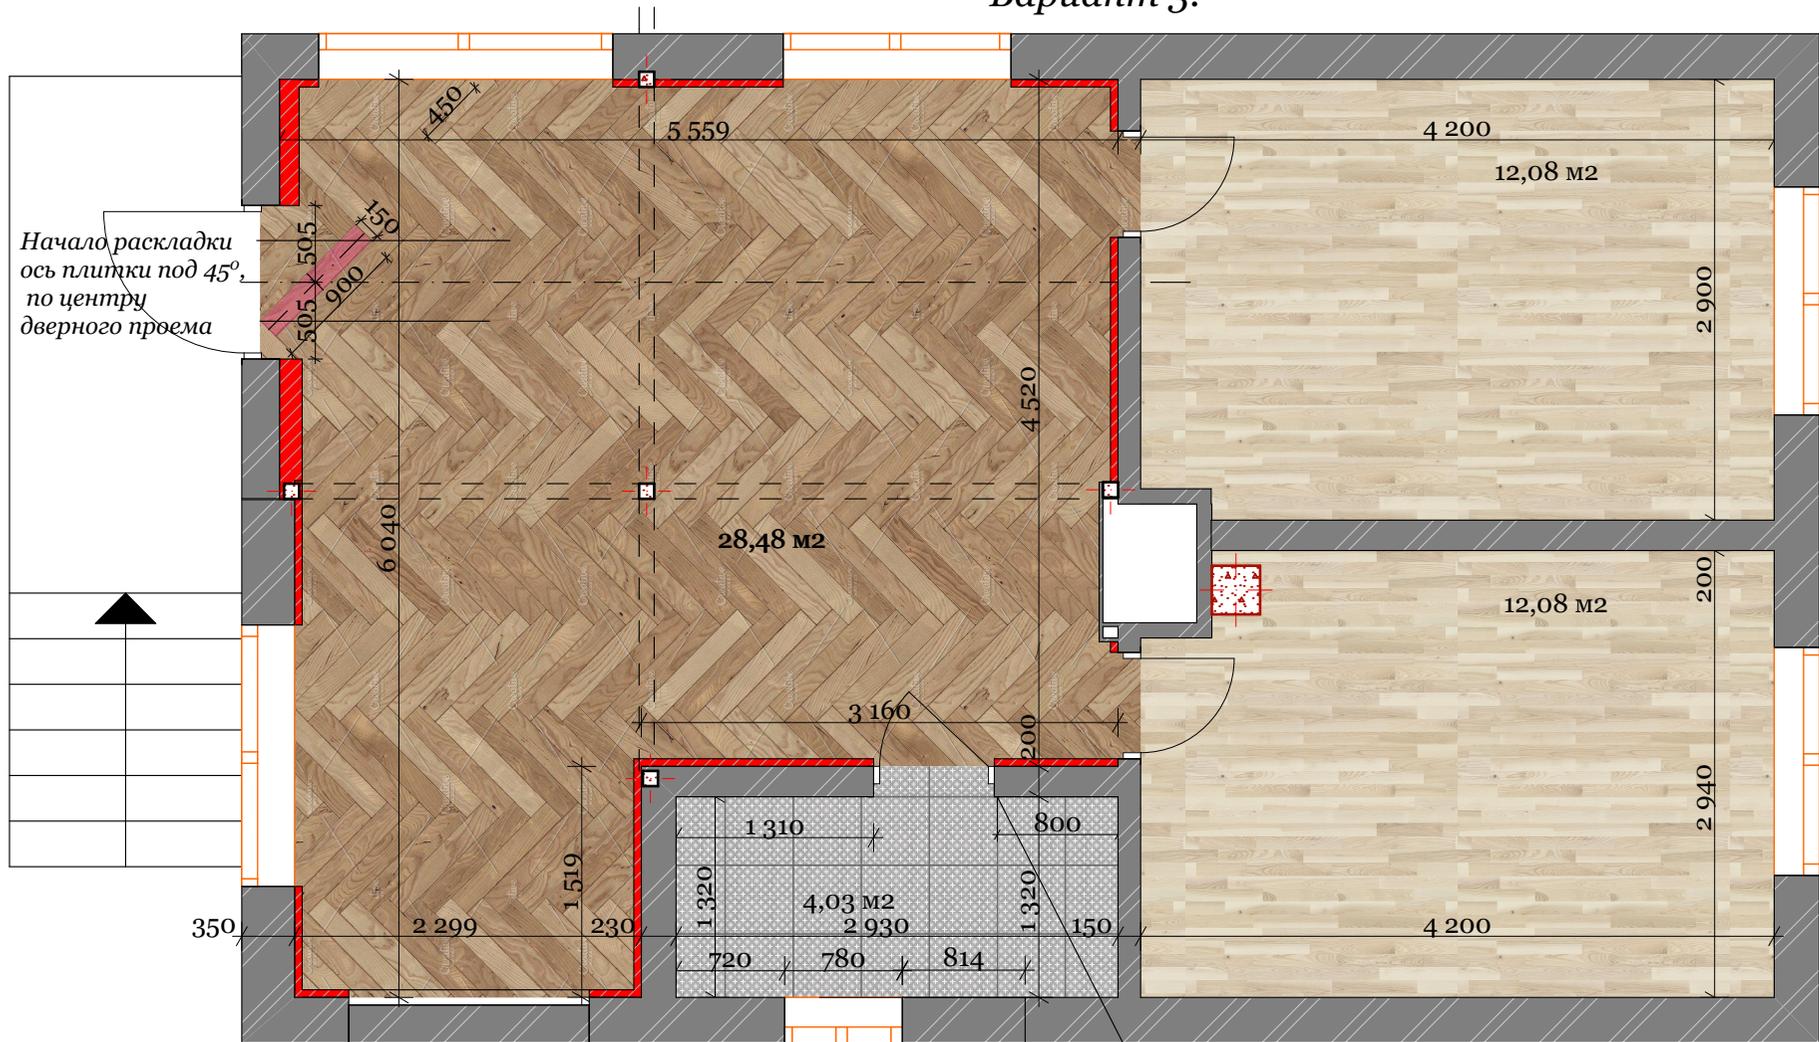

Начало раскладки
ось плитки под 45°
по центру
дверного проема

Начало раскладки
(ось душевой перегородки)

Условные обозначения

-  - Плитка керамическая KARVAL NATURAL 15 x 90 (STYLNUL, Испания) - 32,8 м² (запас 15%)
-  - Плитка керамическая POOLE GREY 45 x 45 (DUAL GRES, Испания) - 5,0 м² (25 шт.) (запас 3 шт.)
-  - Доска обрезная с покрытием лаком - 24,2 м²