

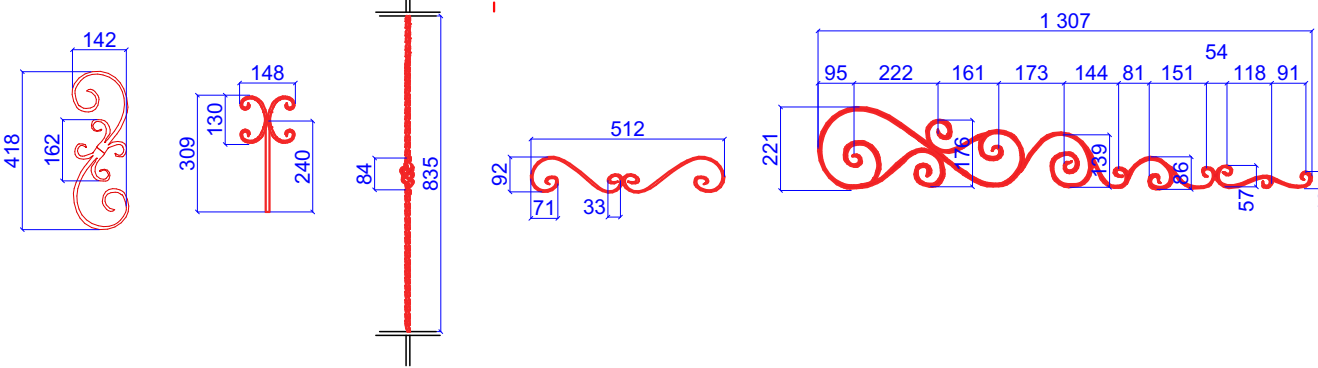
 
 
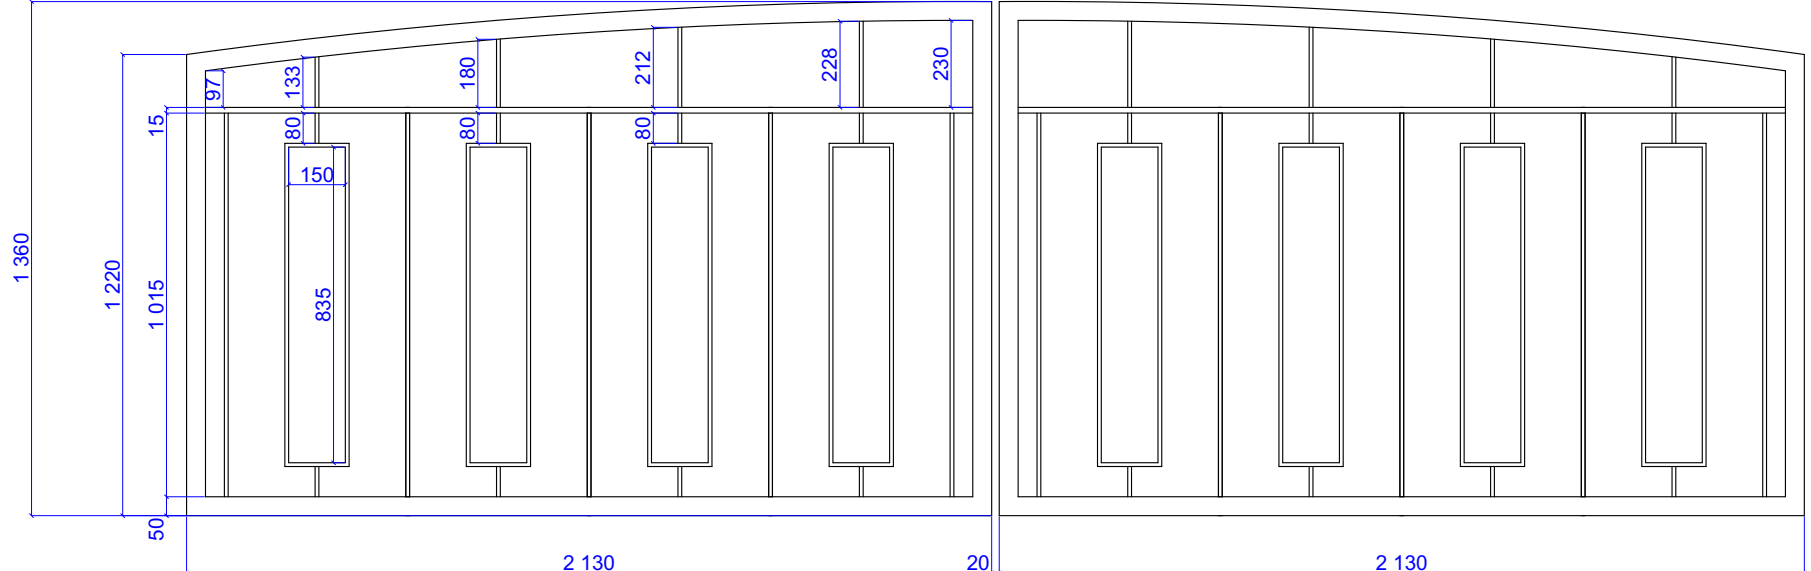


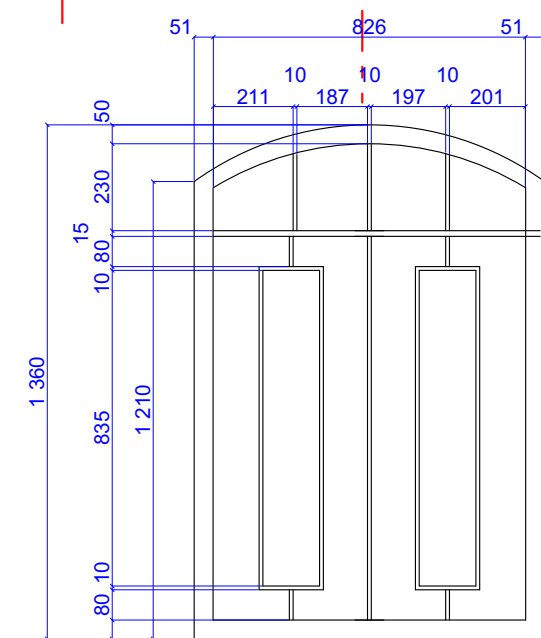

* перед запуском в работу, исполнитель - необходимо провести контрольные замеры

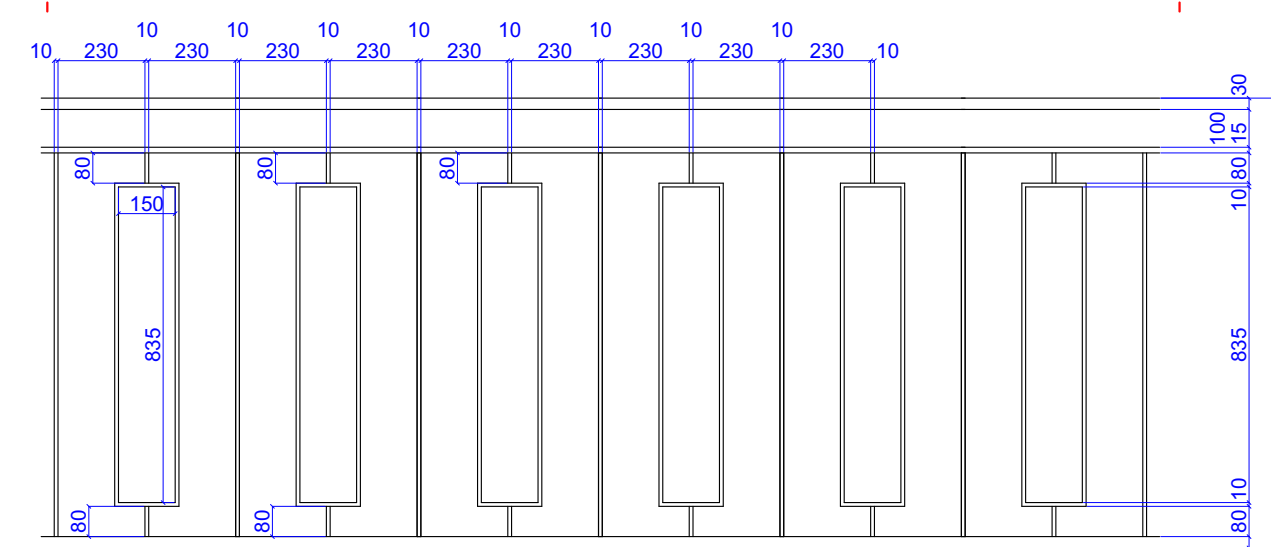

* перед запуском в работу, исполнитель - необходимо провести контрольные замеры

КОВАННОЕ ОГРАЖДЕНИЯ - КАЛИТКА - ВОРОТА.
В ПРОЕКТЕ ПРЕДУСМОТРЕННО ПОВЫШЕНИЕ ВЫСОТЫ 6-ти БЕТОННЫХ СТОЛБОВ
* перед запуском в работу, исполнитель - необходимо провести контрольные замеры