ПЛАН ДЕМОНТАЖА 2й этаж

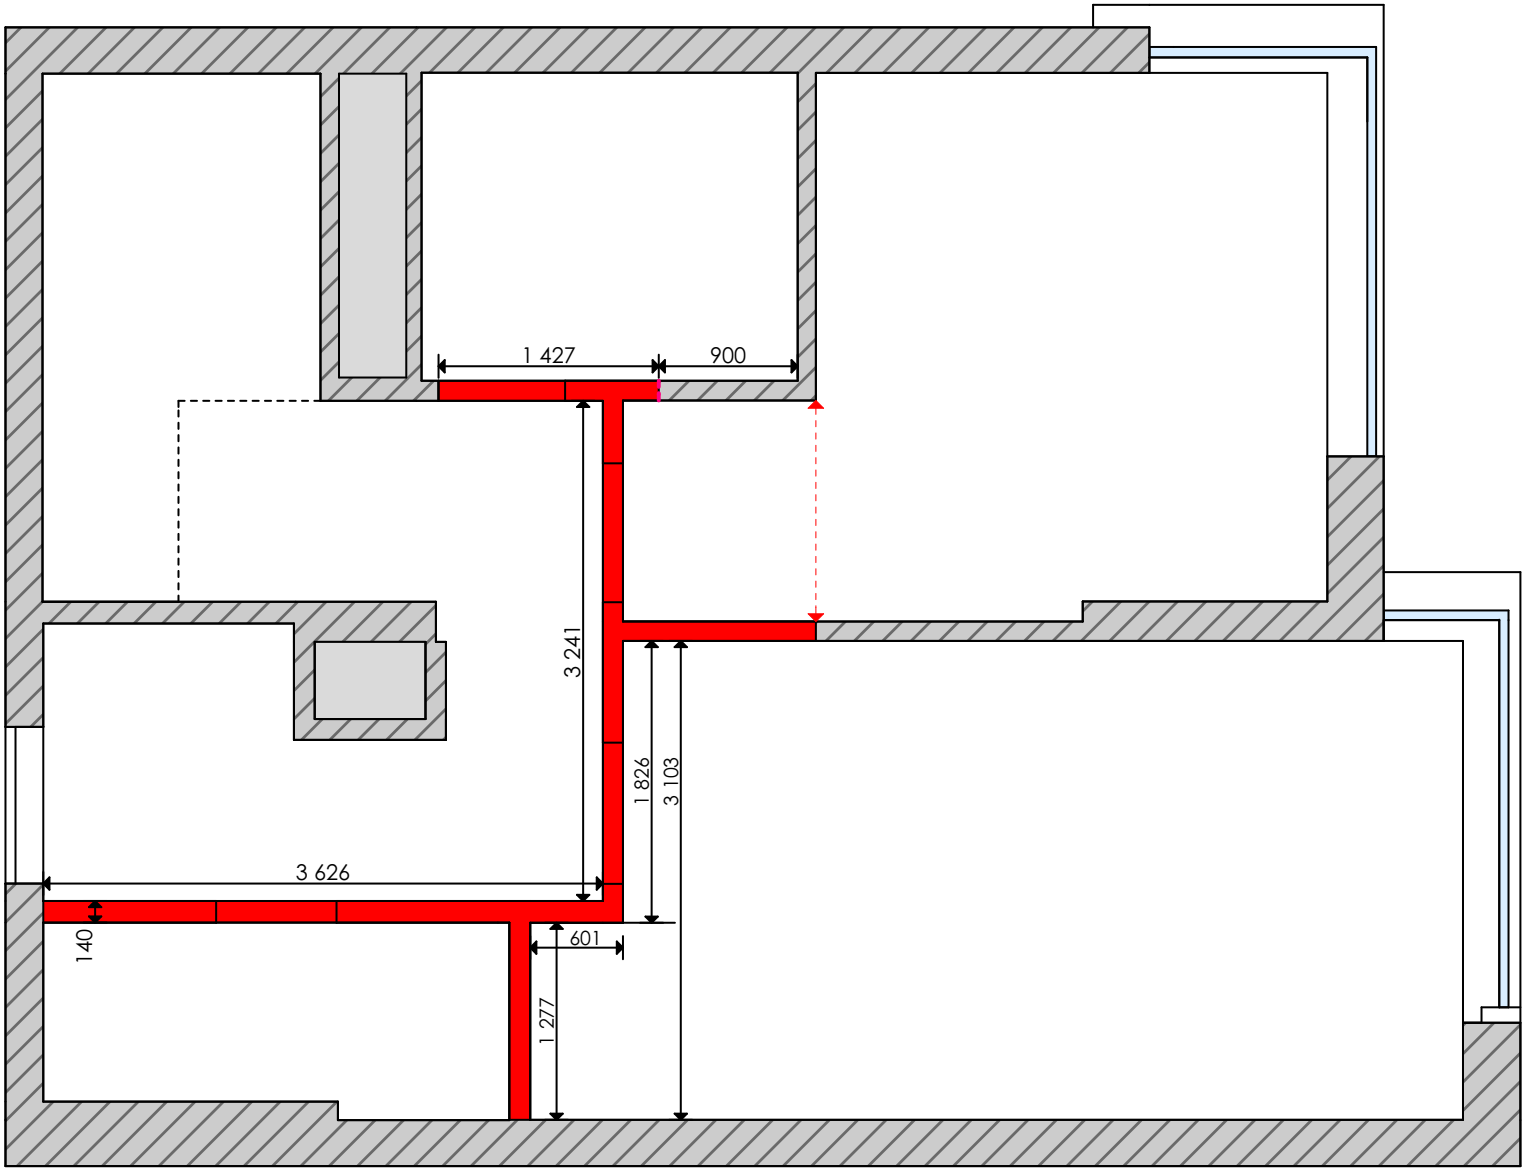

УСЛОВНЫЕ ОБОЗНАЧЕНИЯ:

- ДЕМОНТИРУЕМАЯ СТЕНА