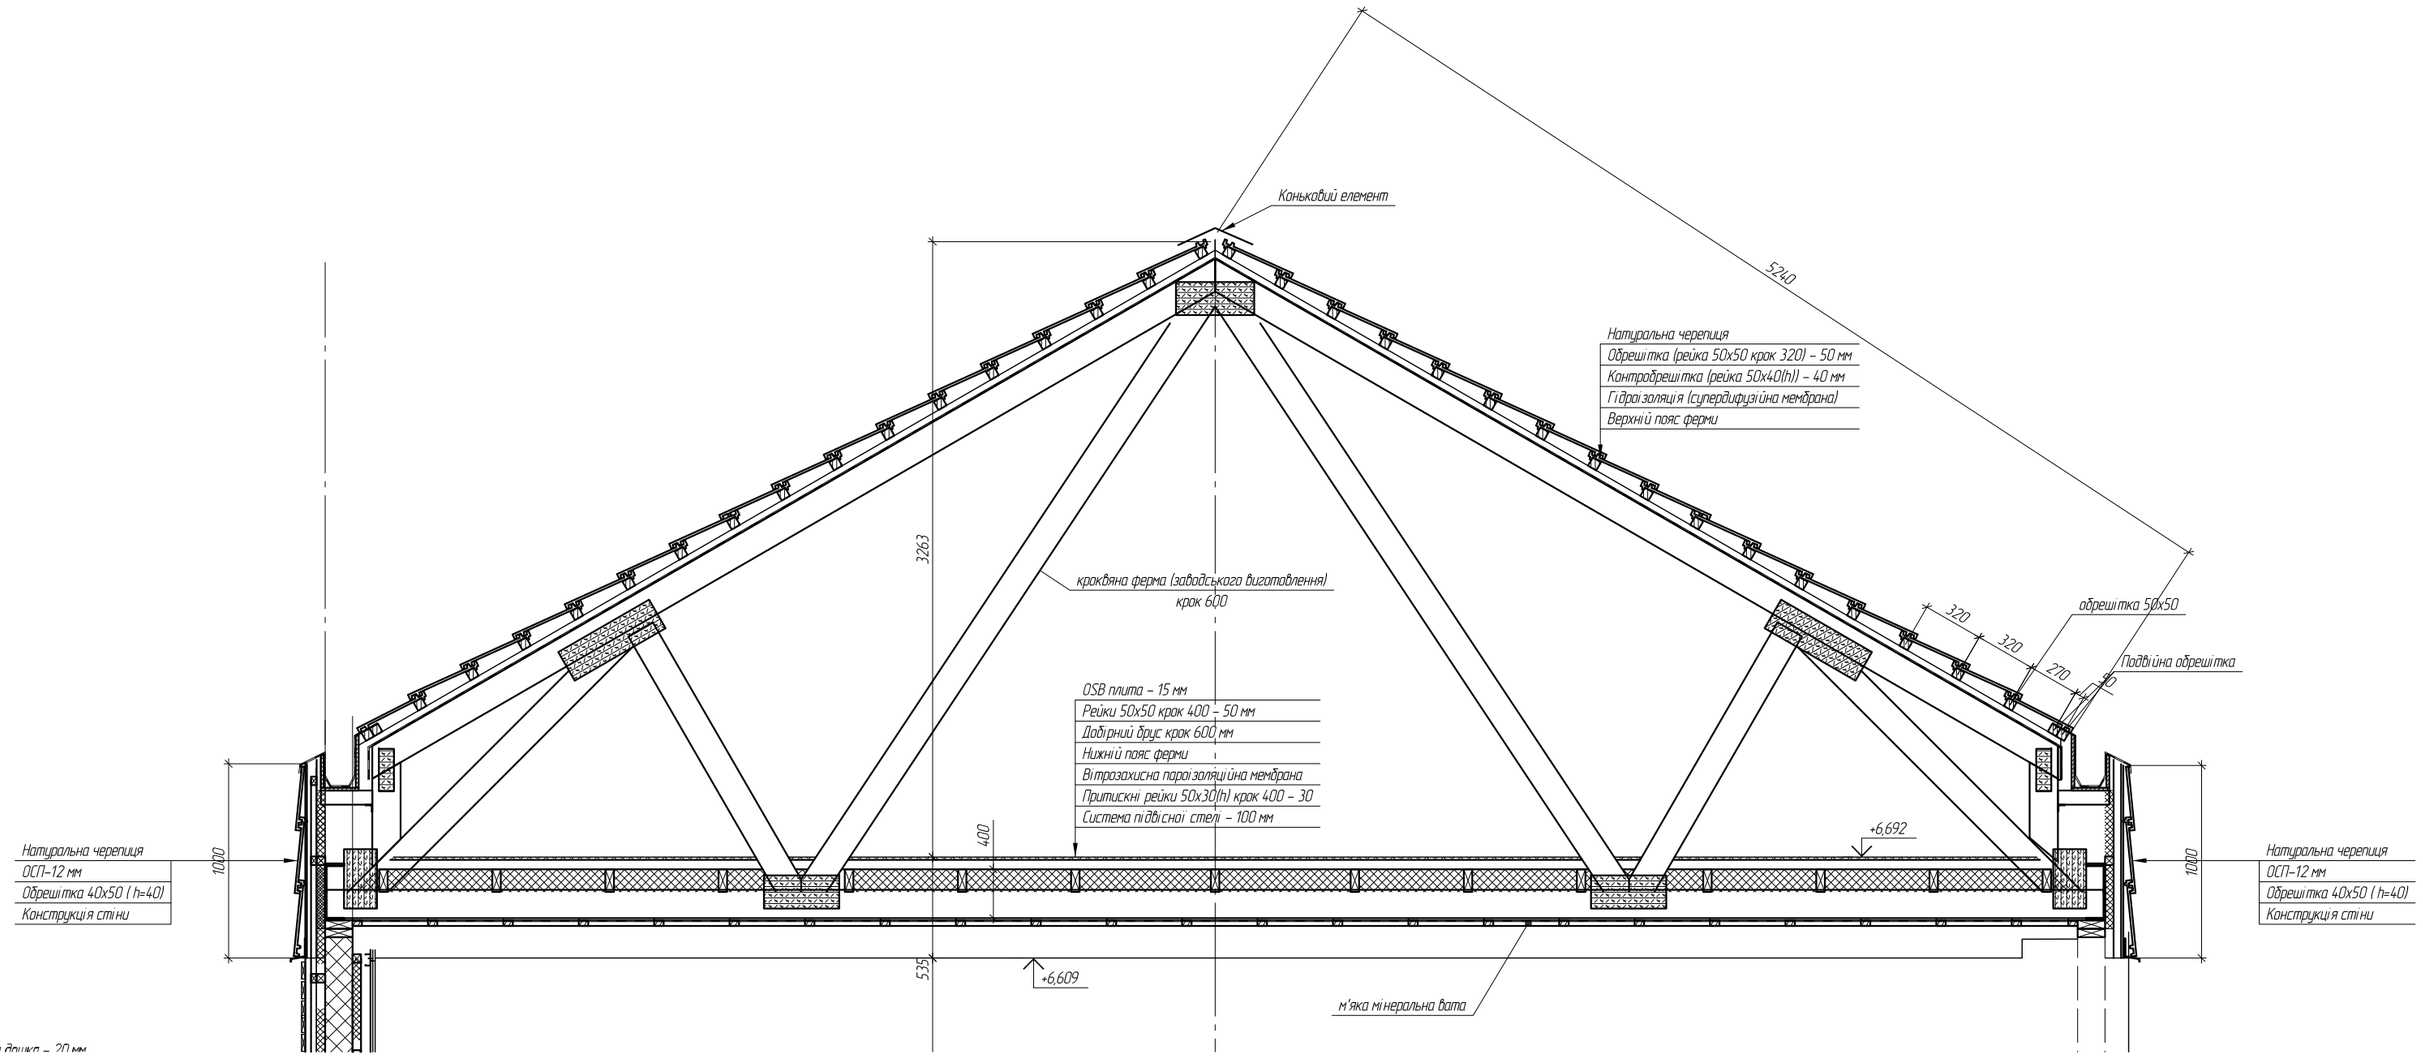Конструктивний поперечний розріз будинку