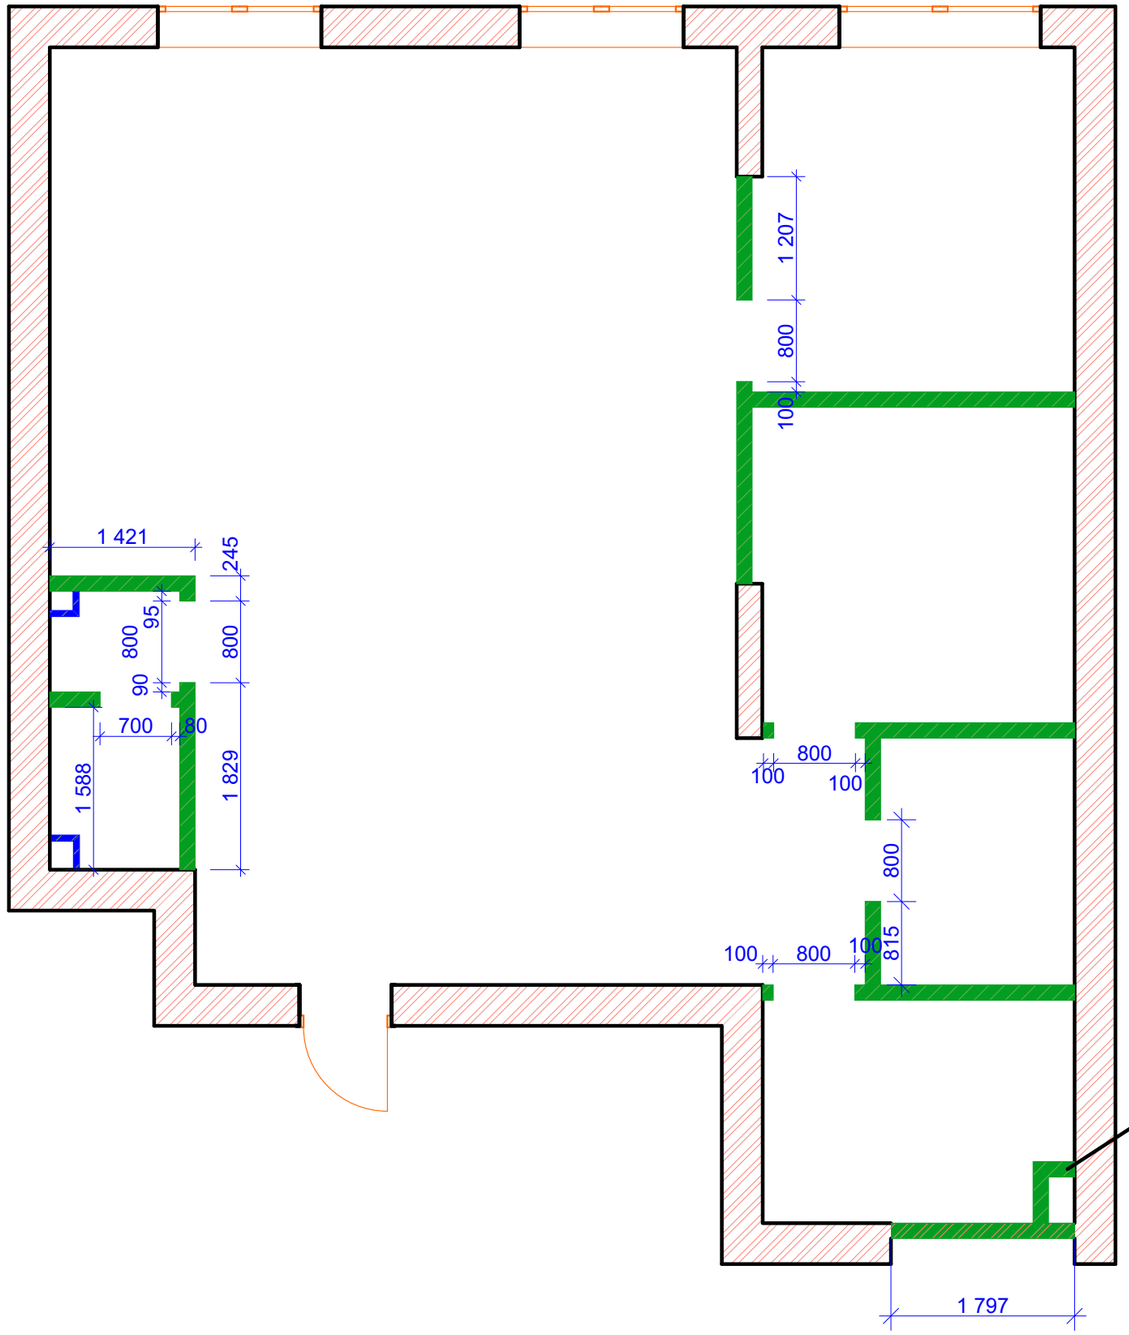

Монтаж кирпичной перегородки

Монтаж ГКЛВ короба. Размер уточнить по месту.

Размер уточнить по месту.

Изм.	Кол.уч.	Лист	№Док.	Подп.	Дата	*Дизайн-проект офиса по адресу: г.Киев ул. Щербакова 52 оф.427*			
						НОВЫЙ ПРОЕКТ	Стадия	Лист	Листов
							П	03	
						План монтажа			