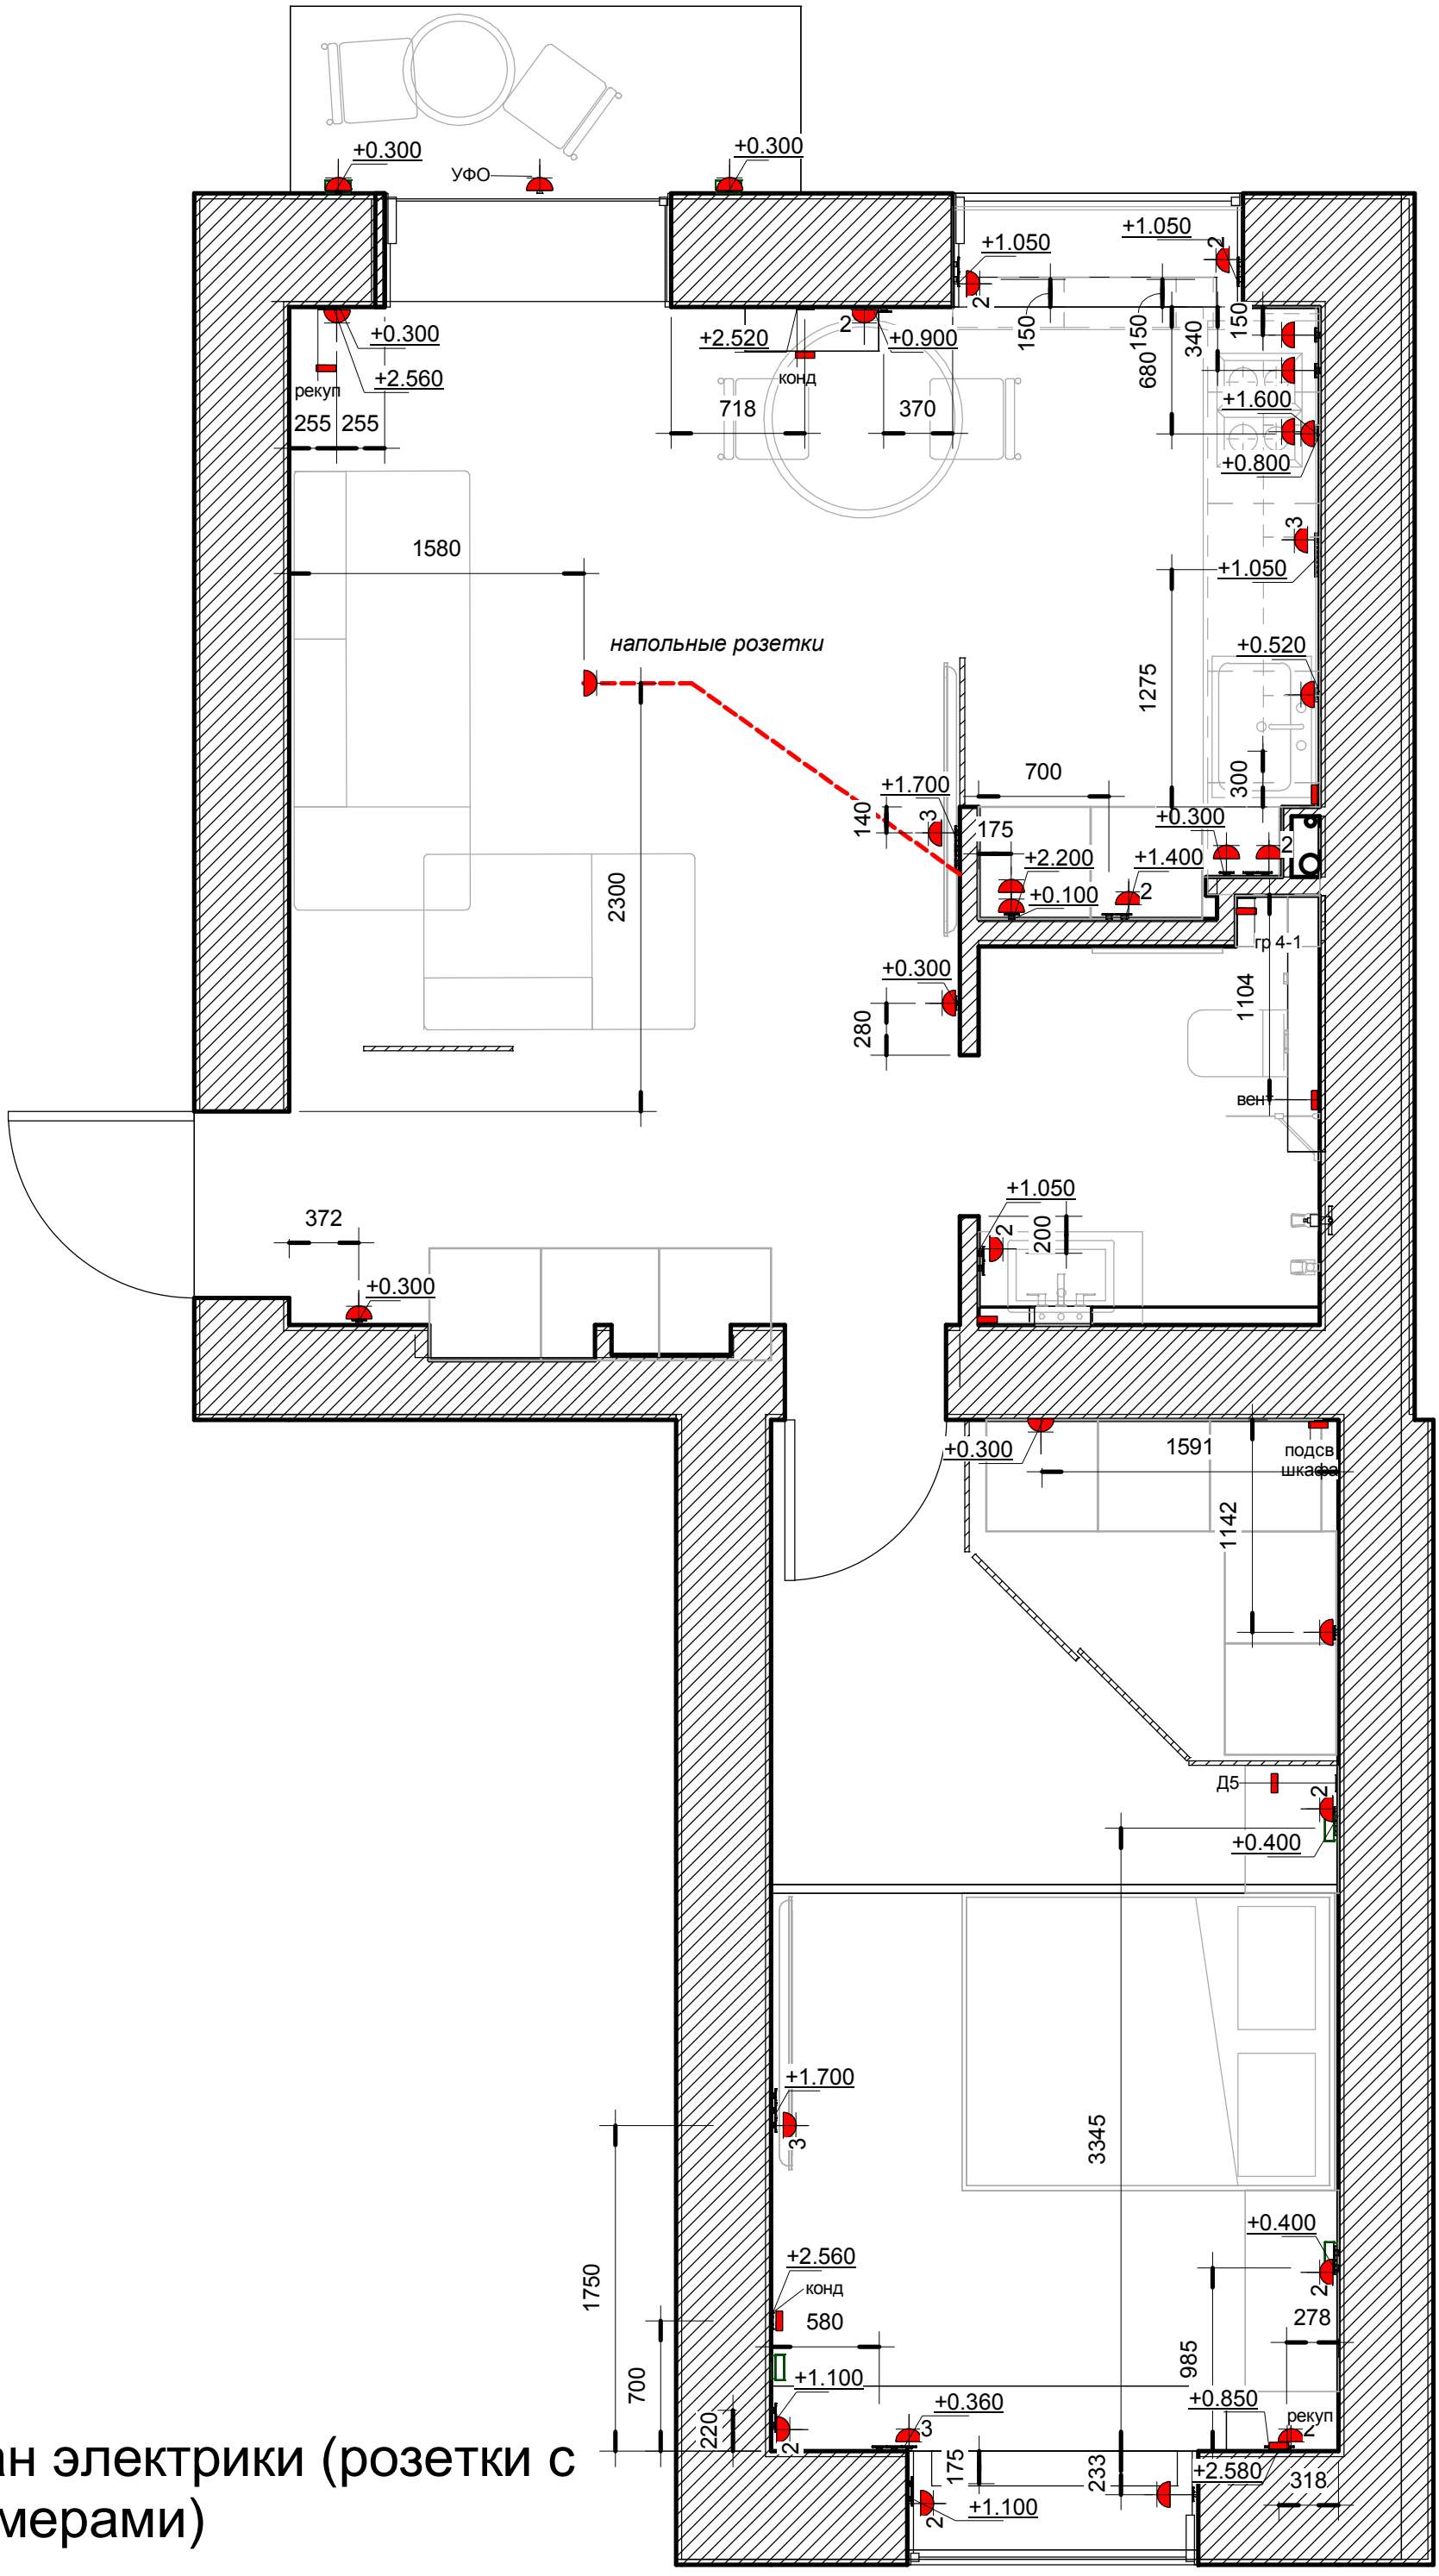

План электрики (розетки с размерами)

1 : 35

Согласовано

Взам. инв. №

Подп. и дата

Инв. № подл.

22.08.2018 13:29:38