


Номер помещения	Наименование	Площадь, м2
1	склад №1	75,14
2	склад №2	70,48
3	склад №3	74,43
4	склад №4	71,55
5	склад №5	78,91
6	склад №6	52,33
7	склад №7	47,27
8	склад №8	62,23
9	склад №8.1	50,93
10	склад №9	56,76
11	склад №10	52,25
12	склад №11	51,38
13	склад №12	51,82
14	склад №13	54,15
15	склад №14	58,68
16	склад №15	64,33
17	склад №16	35,63
18	склад №17	52,3
19	склад №18	60,08
20	склад №19	69,34
21	склад №20	59,61
22	склад №21	54,16
23	склад №22	43,78
24	склад №23	59,82
25	склад №24	52,41
26	склад №25	56,2
27	склад №26	59,15
28	склад №27	52,99
29	склад №28	34,13
30	Электрощитовая	3,23
	Загальная площa по складам	1665,47

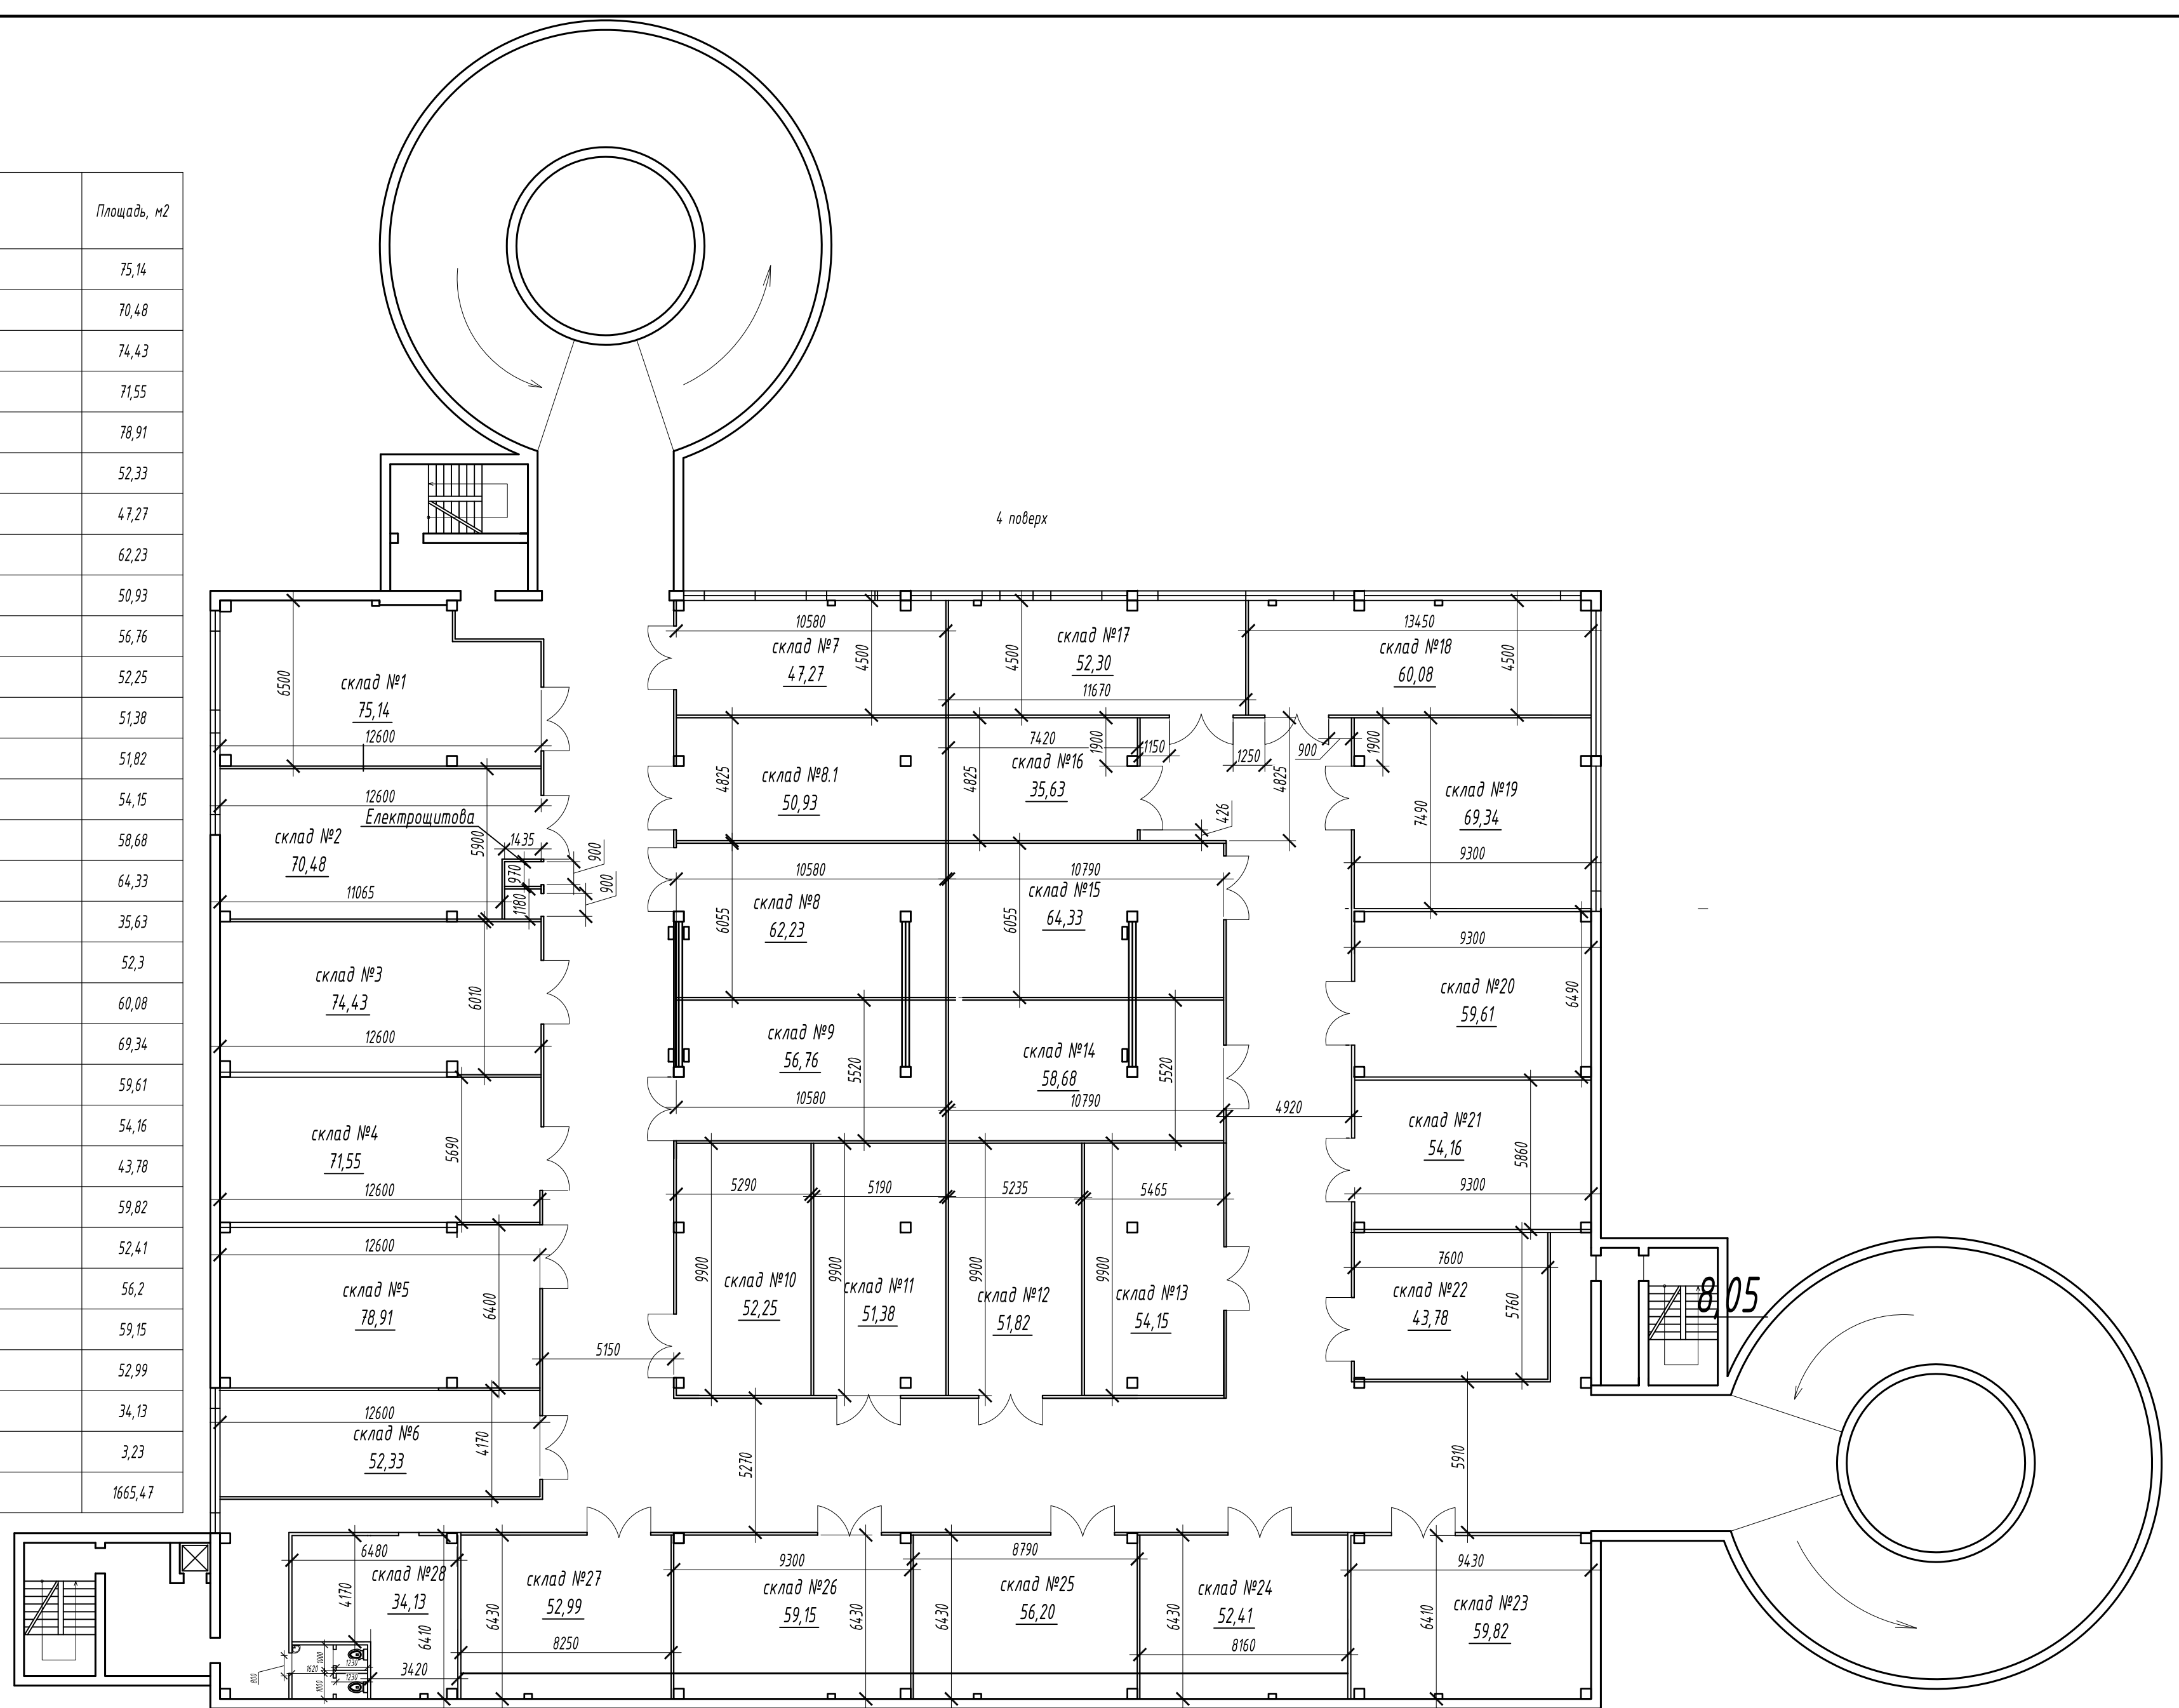

Изм.	Кол.уч.	Лист	№ док.	Подп.	Дата			
						4 поверх	Стадія	Лист