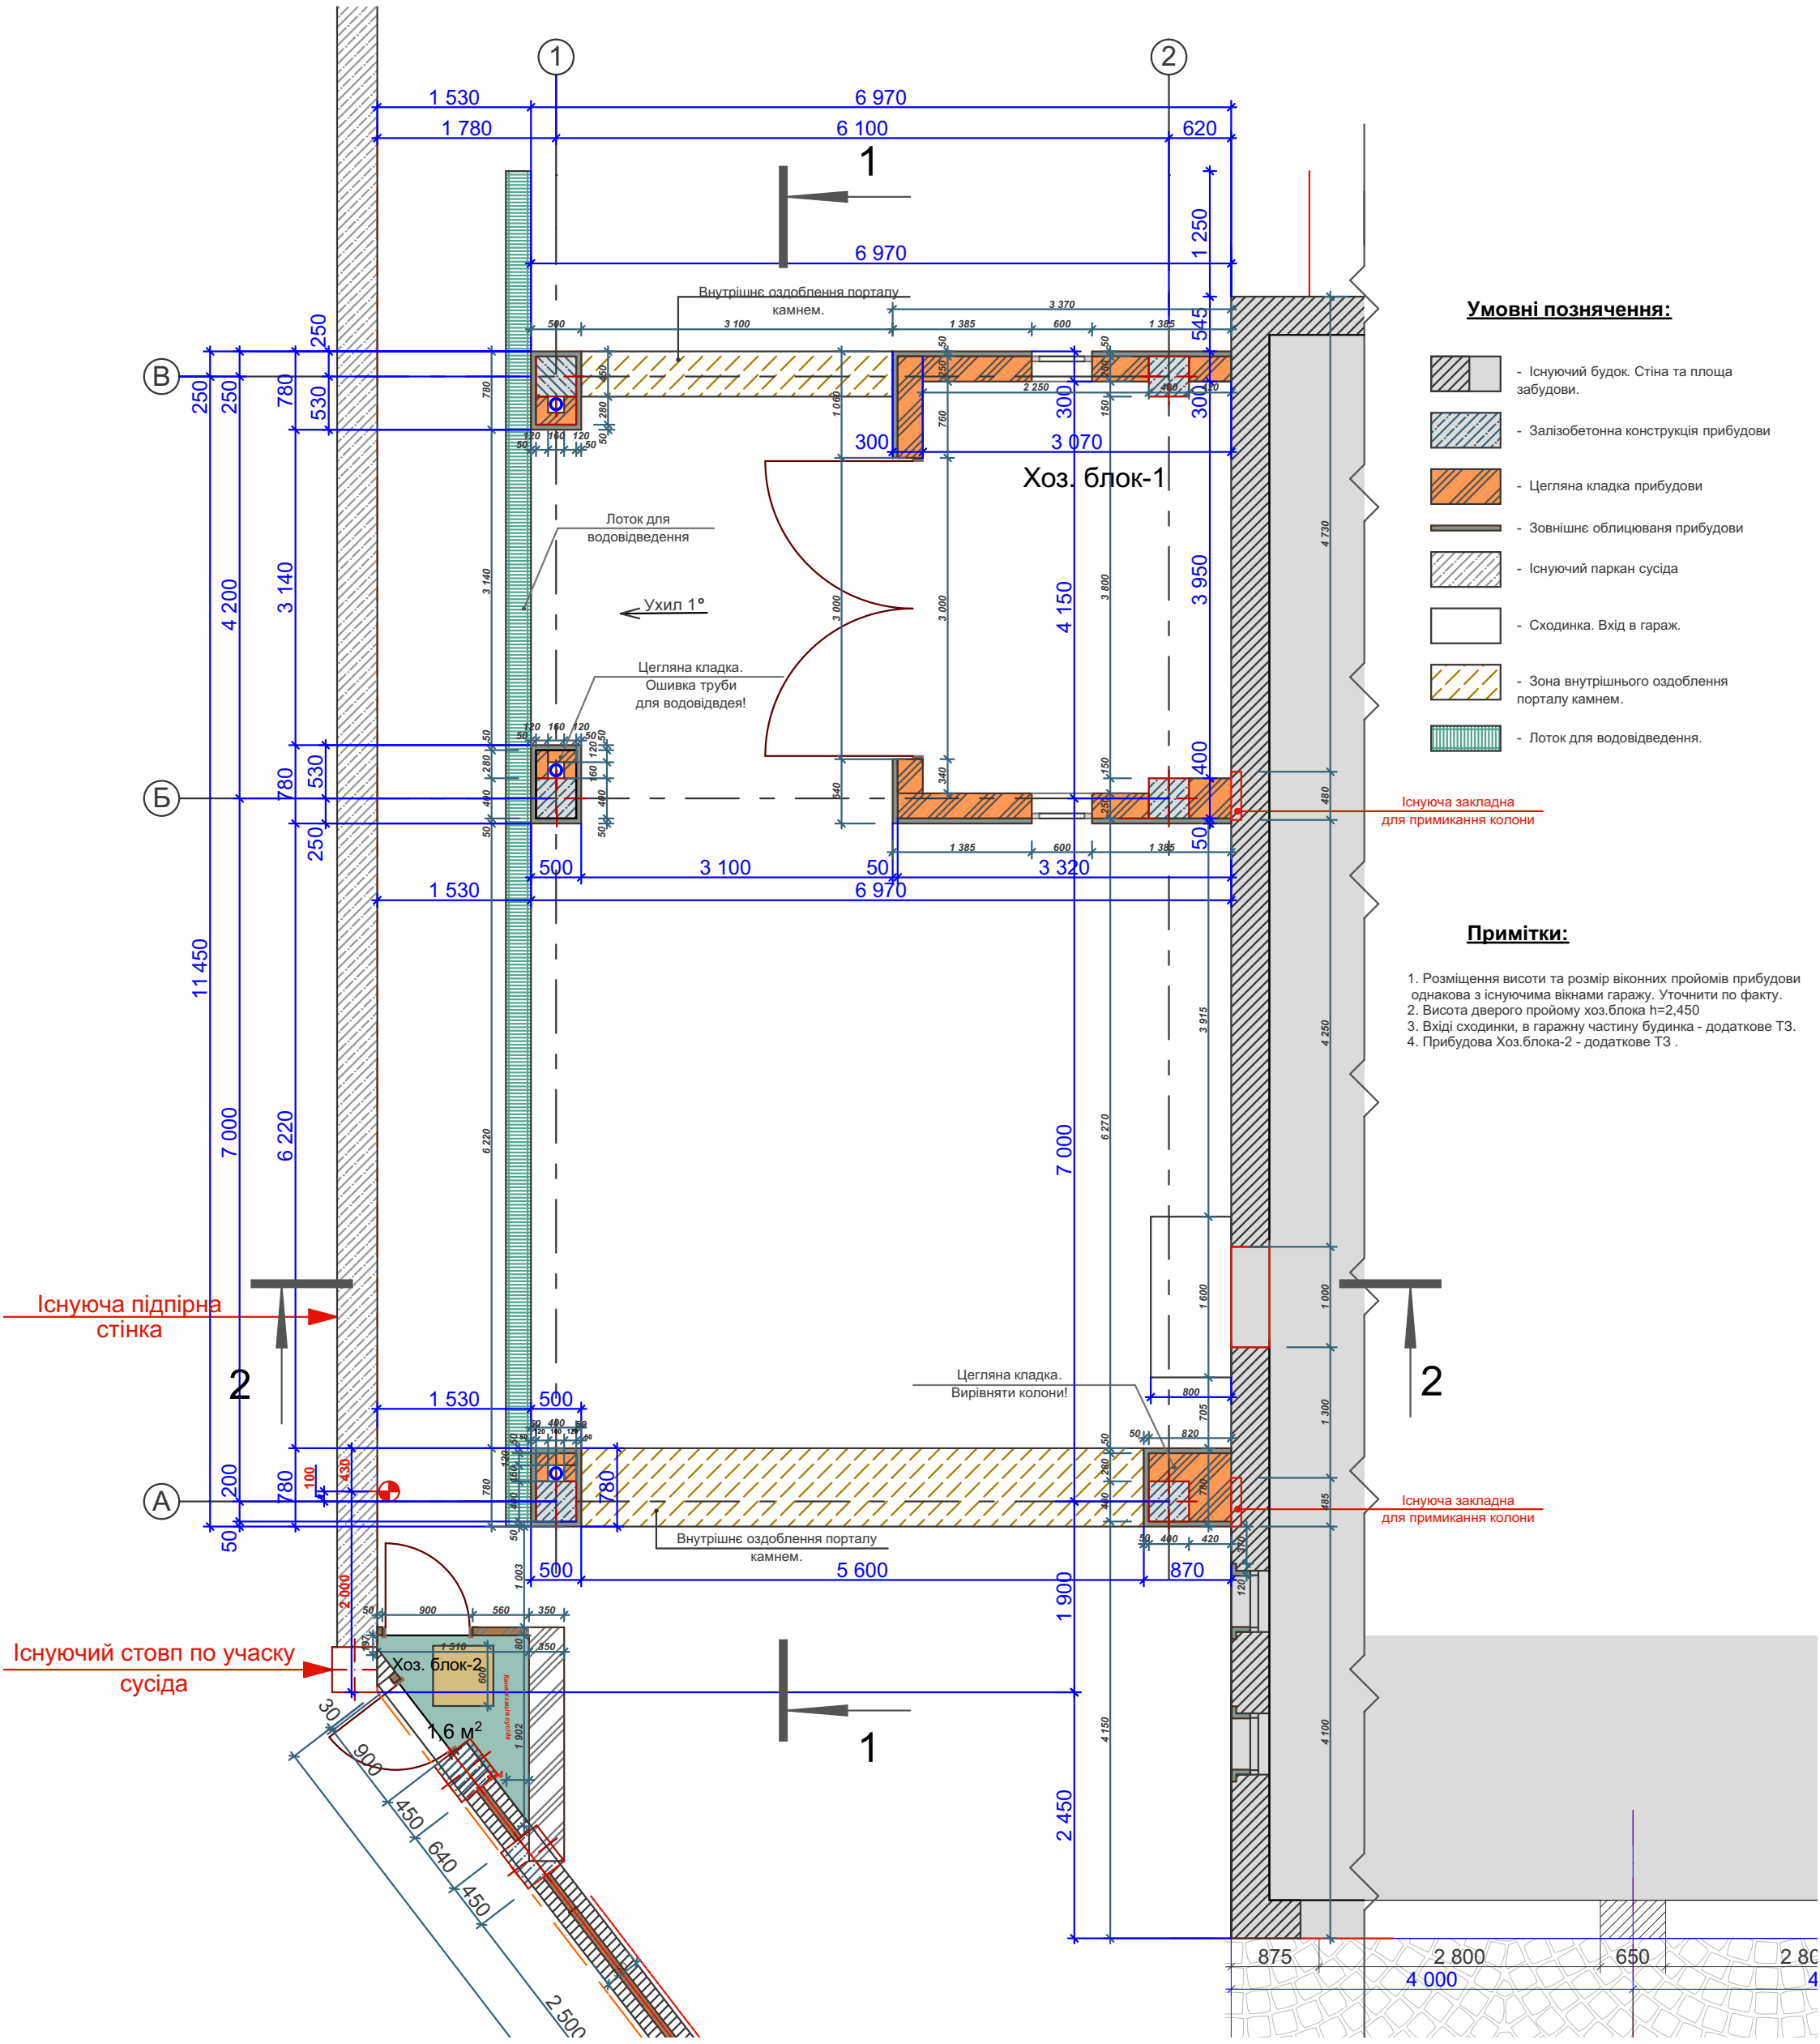План прибудови навісу для авто.