


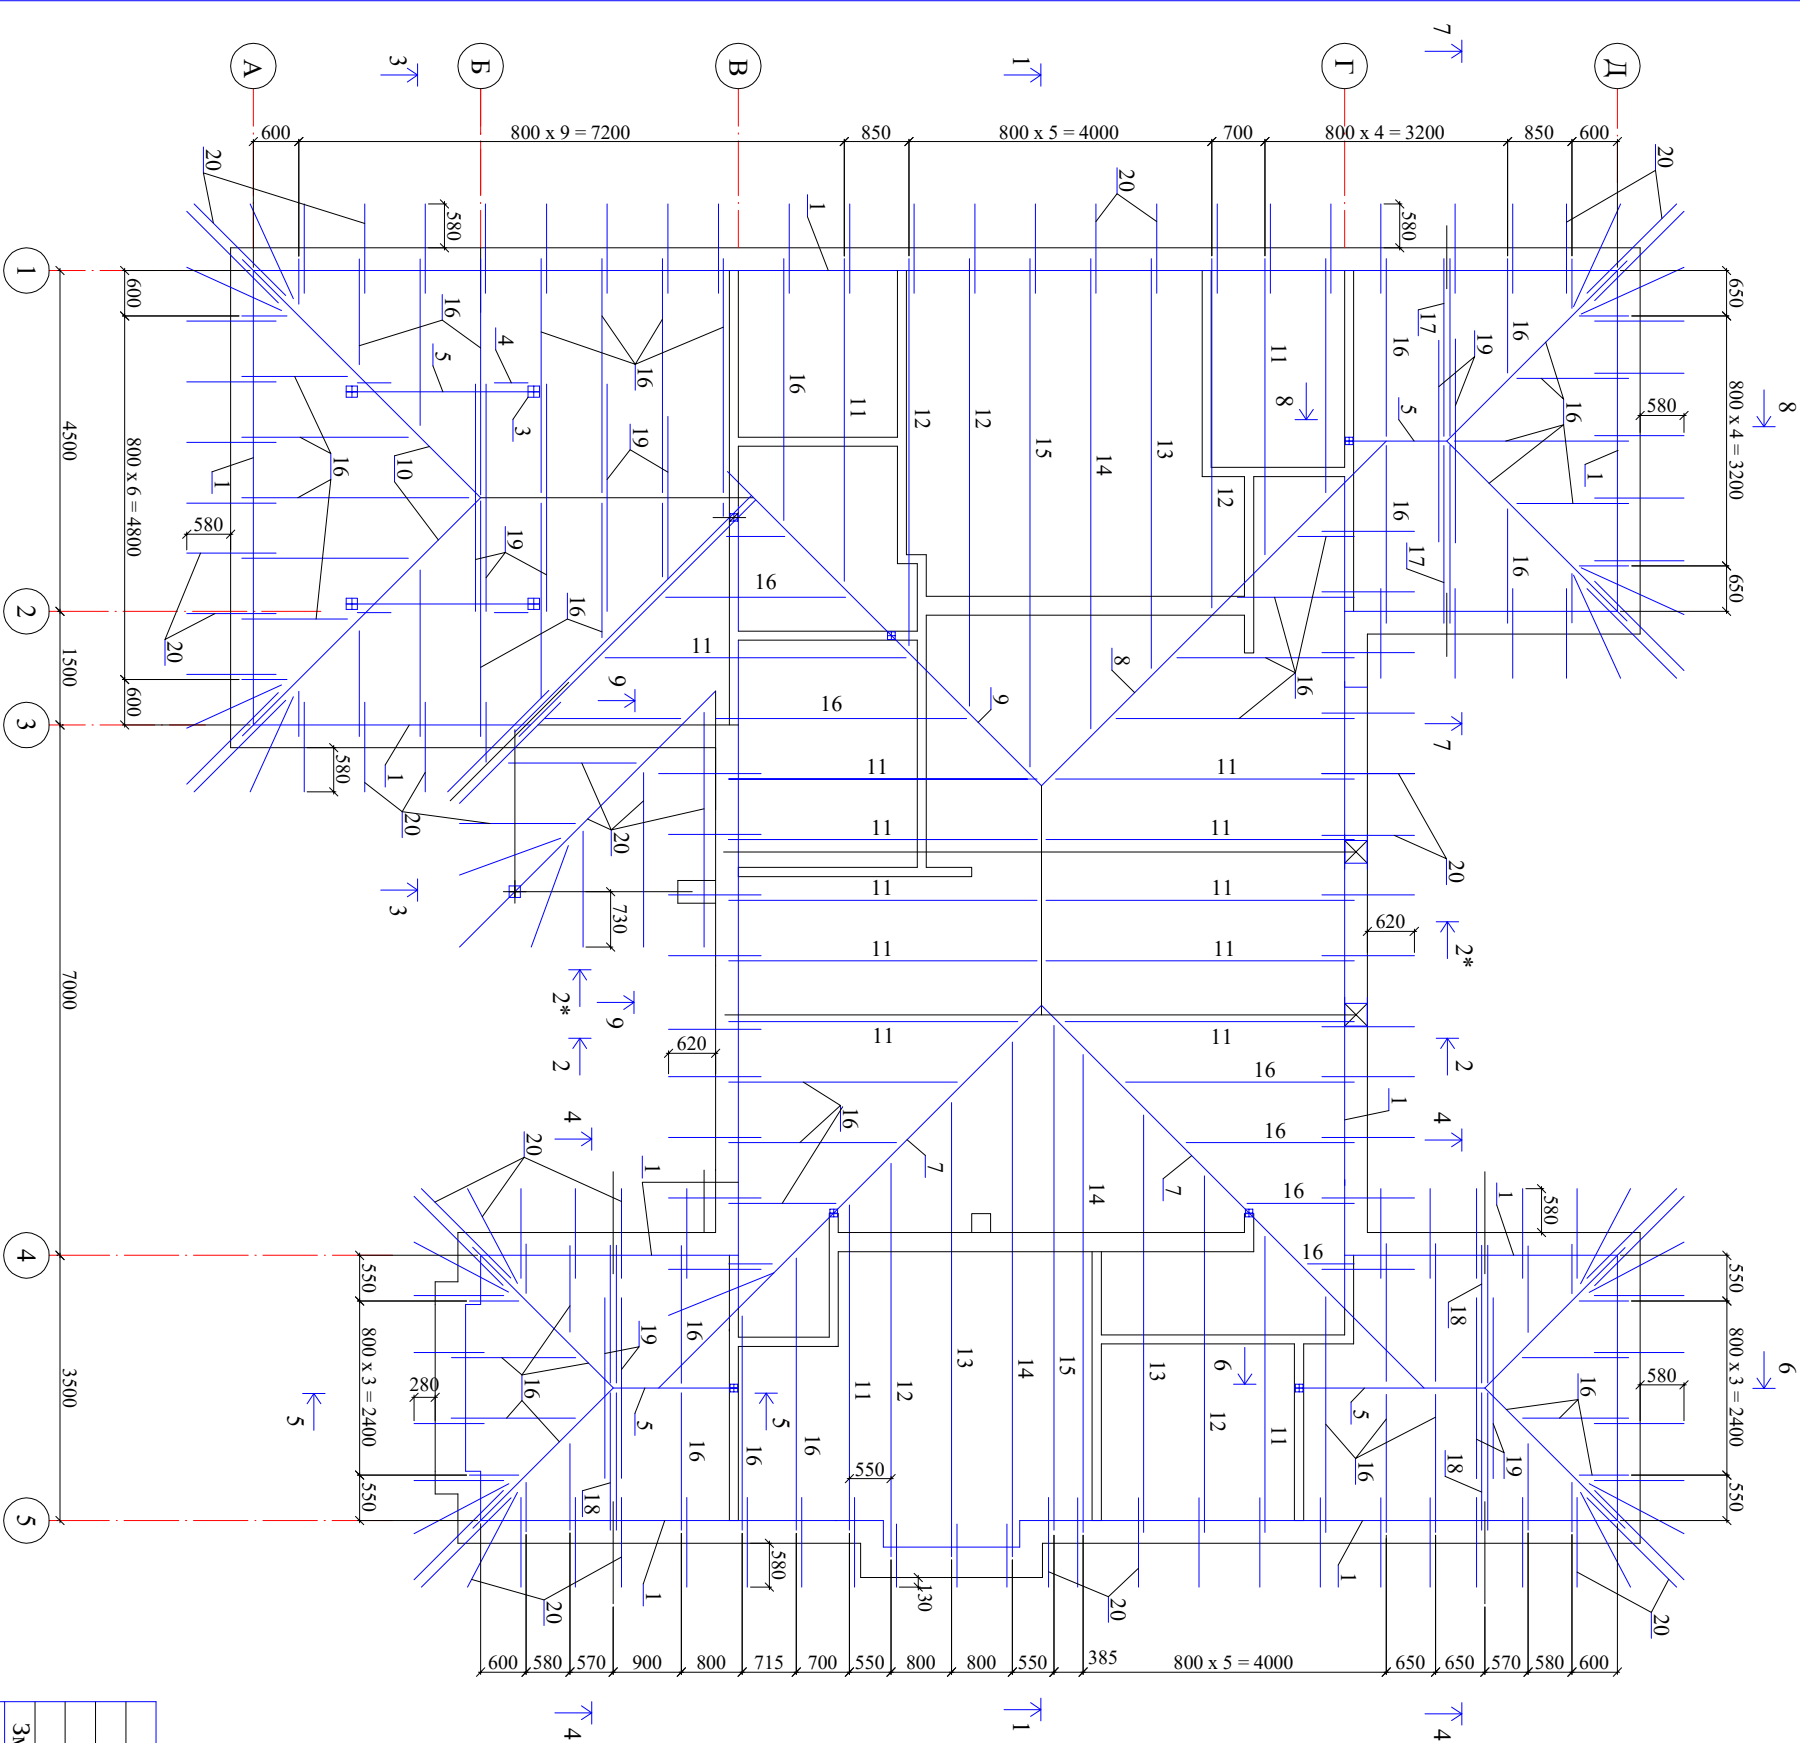

поз.	наименование	сечение мм	сорт древ.	длина мм	кол-во шт	объем длина м м³
1	мауэрлат	150 x 70	2	-	-	96
2	лежень	150 x 50	- - -	-	-	5
3	сты́лка	100 x 100	- - -	-	-	2
4	підкіс	100 x 100	- - -	-	-	2
5	протін	2(50 x 150)	- - -	-	-	11
6	діагон. кроква	2(50 x 250)	- - -	4500	1	4.5
7	— " —	50 x 250	- - -	7400	2	15
8	— " —	— " —	- - -	6700	1	7
9	— " —	— " —	- - -	6000	1	6
10	— " —	— " —	- - -	4500	1	9
11	кроква	— " —	- - -	4500	13	98
12	— " —	— " —	- - -	5400	4	22
13	— " —	— " —	- - -	6000	4	24
14	— " —	— " —	- - -	6800	3	21
15	— " —	— " —	- - -	7200	2	15
16	— " —	— " —	- - -	-	-	165
17	— " —	2(50 x 250)	- - -	2600	2	5.2
18	— " —	— " —	- - -	2100	4	9
19	бангіна	50 x 150	- - -	-	-	40
20	кобллка	— " —	- - -	-	-	280
21	дошка	— " —	- - -	-	-	40
22	брус	50 x 150	- - -	-	-	-
23	накладка	25 x 200	- - -	-	-	-

- Даний аркуш розглядати спільно з КЖ-14, КЖ-15, КЖ-16
- Дерев'яні елементи кроків'яної системи виготовляти із пиленого матеріалу хвойних пород 2 сорту (сосна) з вологістю не більше 20%
- Всі дерев'яні елементи просочити антисептиком и антипиреном
- Дерев'яні елементи, які дотикаються до кладки, обмотати 2 шарами руберойду
- Довжина дерев'яних елементів уточнюється на місці

																				КЖ	
	</