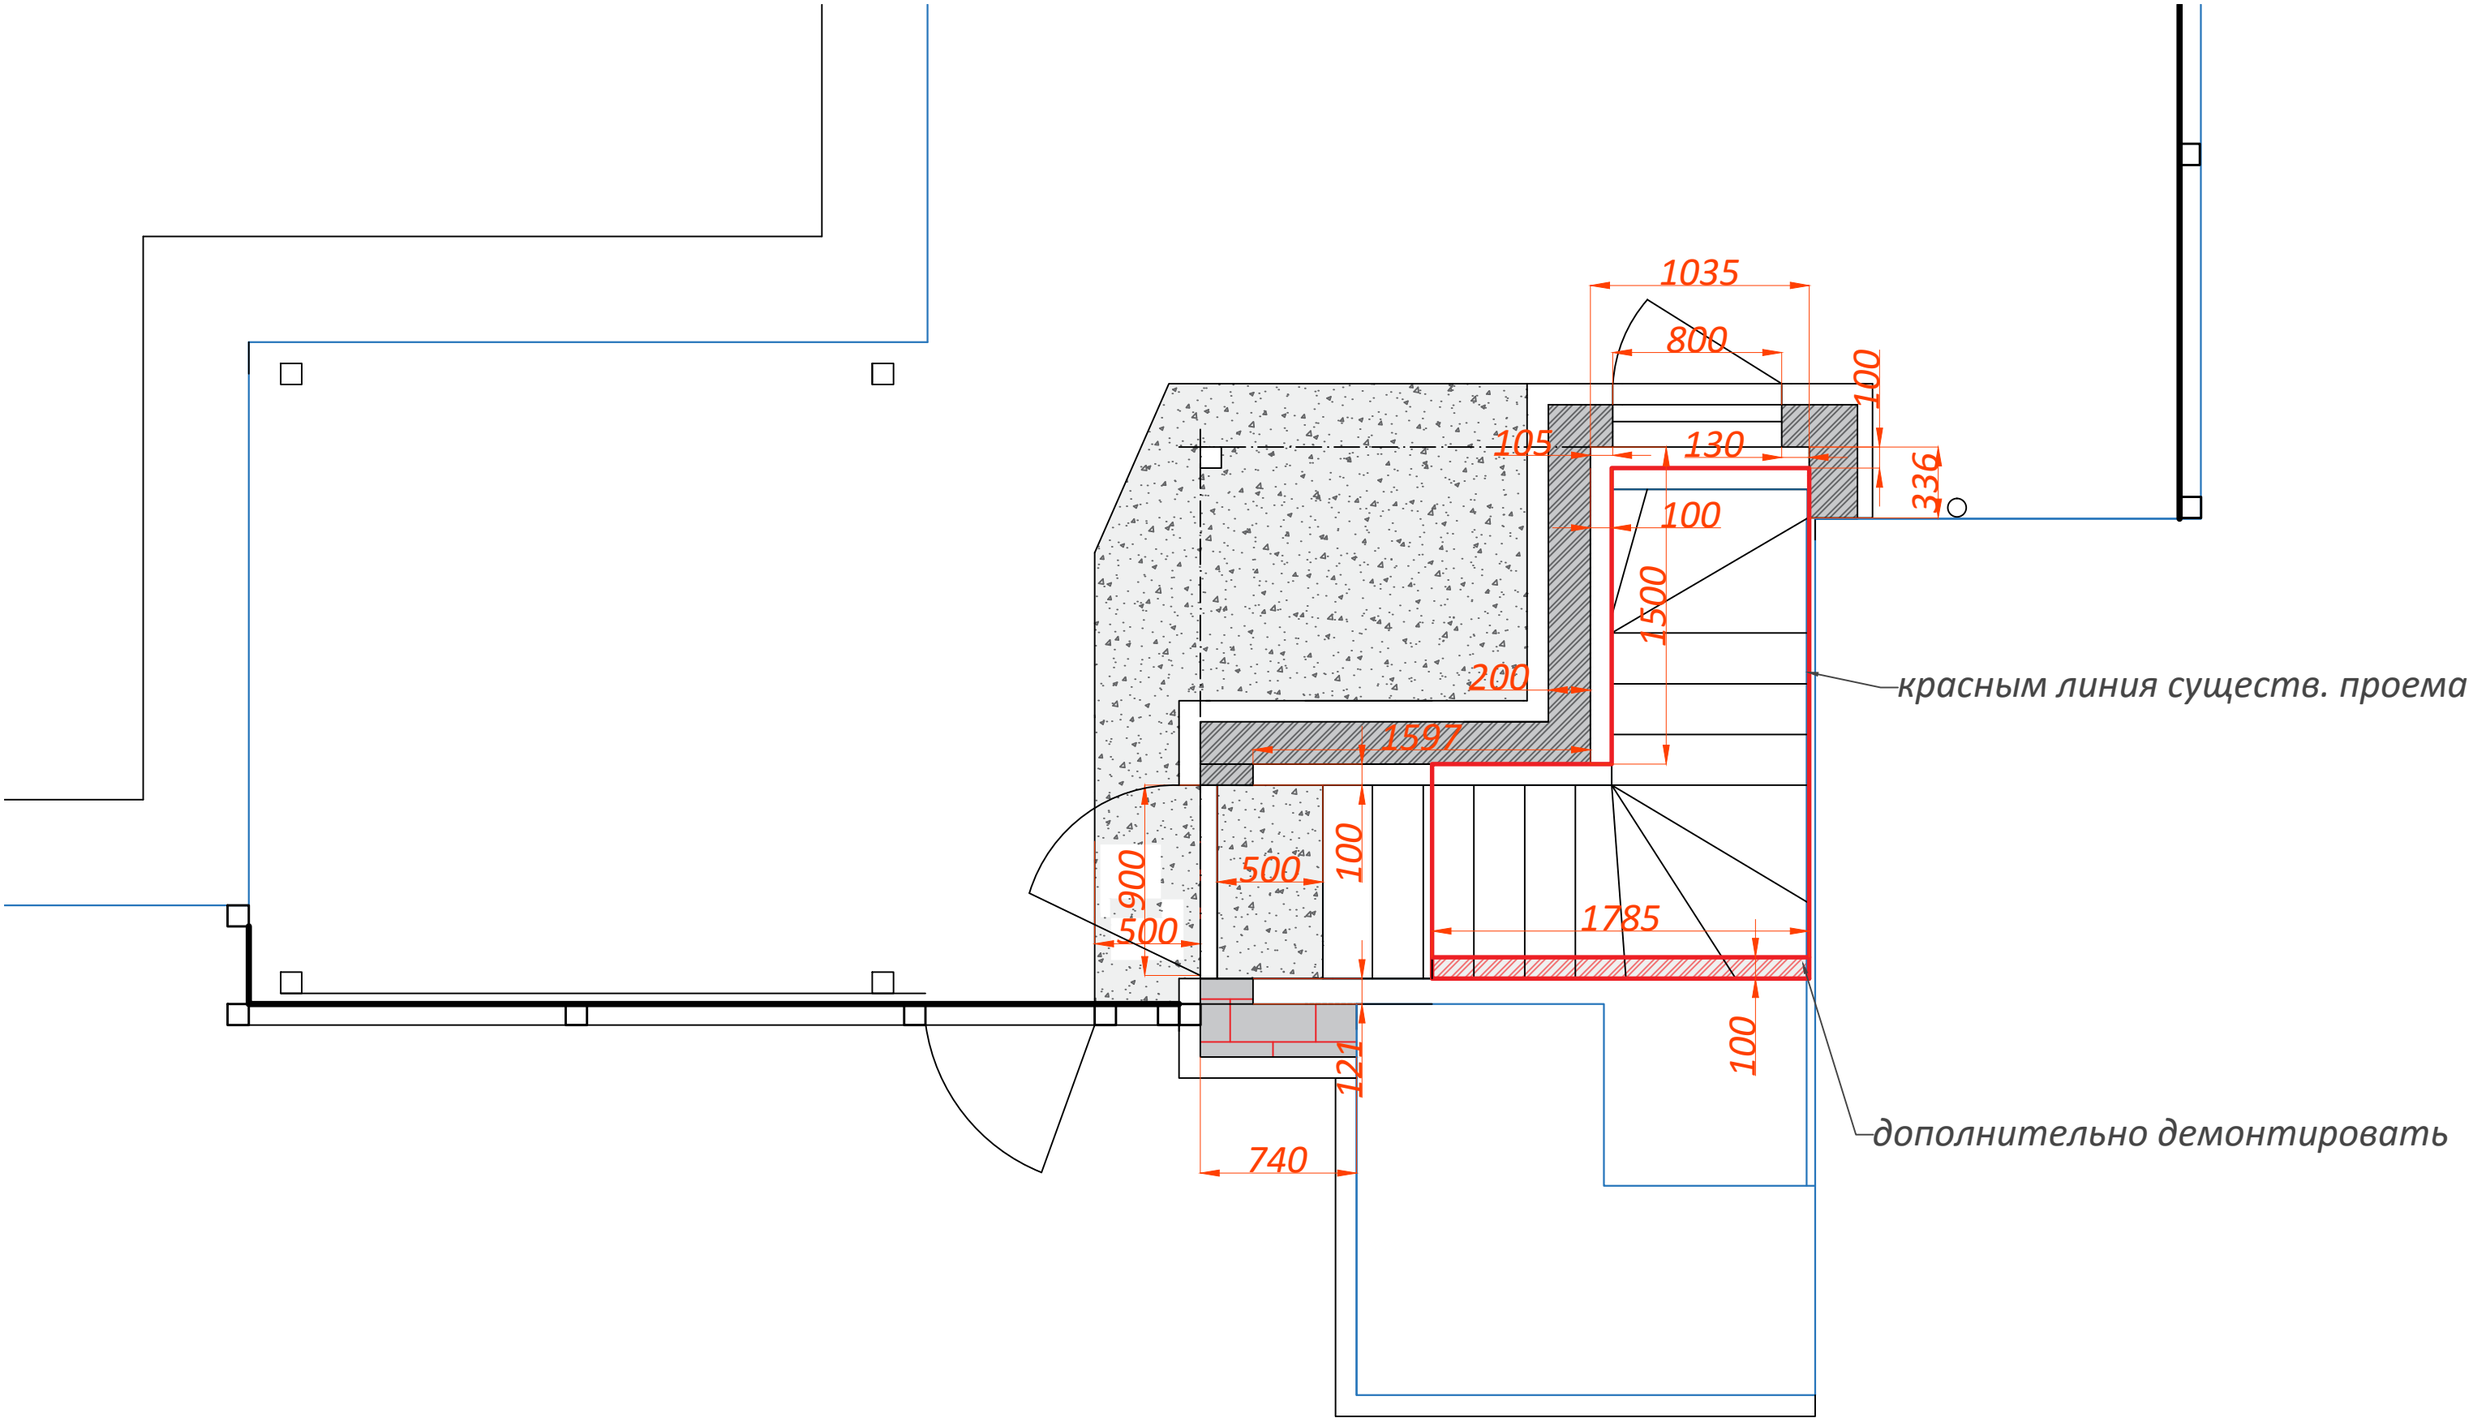
1035
800
100
105
130
336
100
1500
200
1597
100
900
500
500
1785
100
121
740
красным линия существ. проема
дополнительно демонтировать