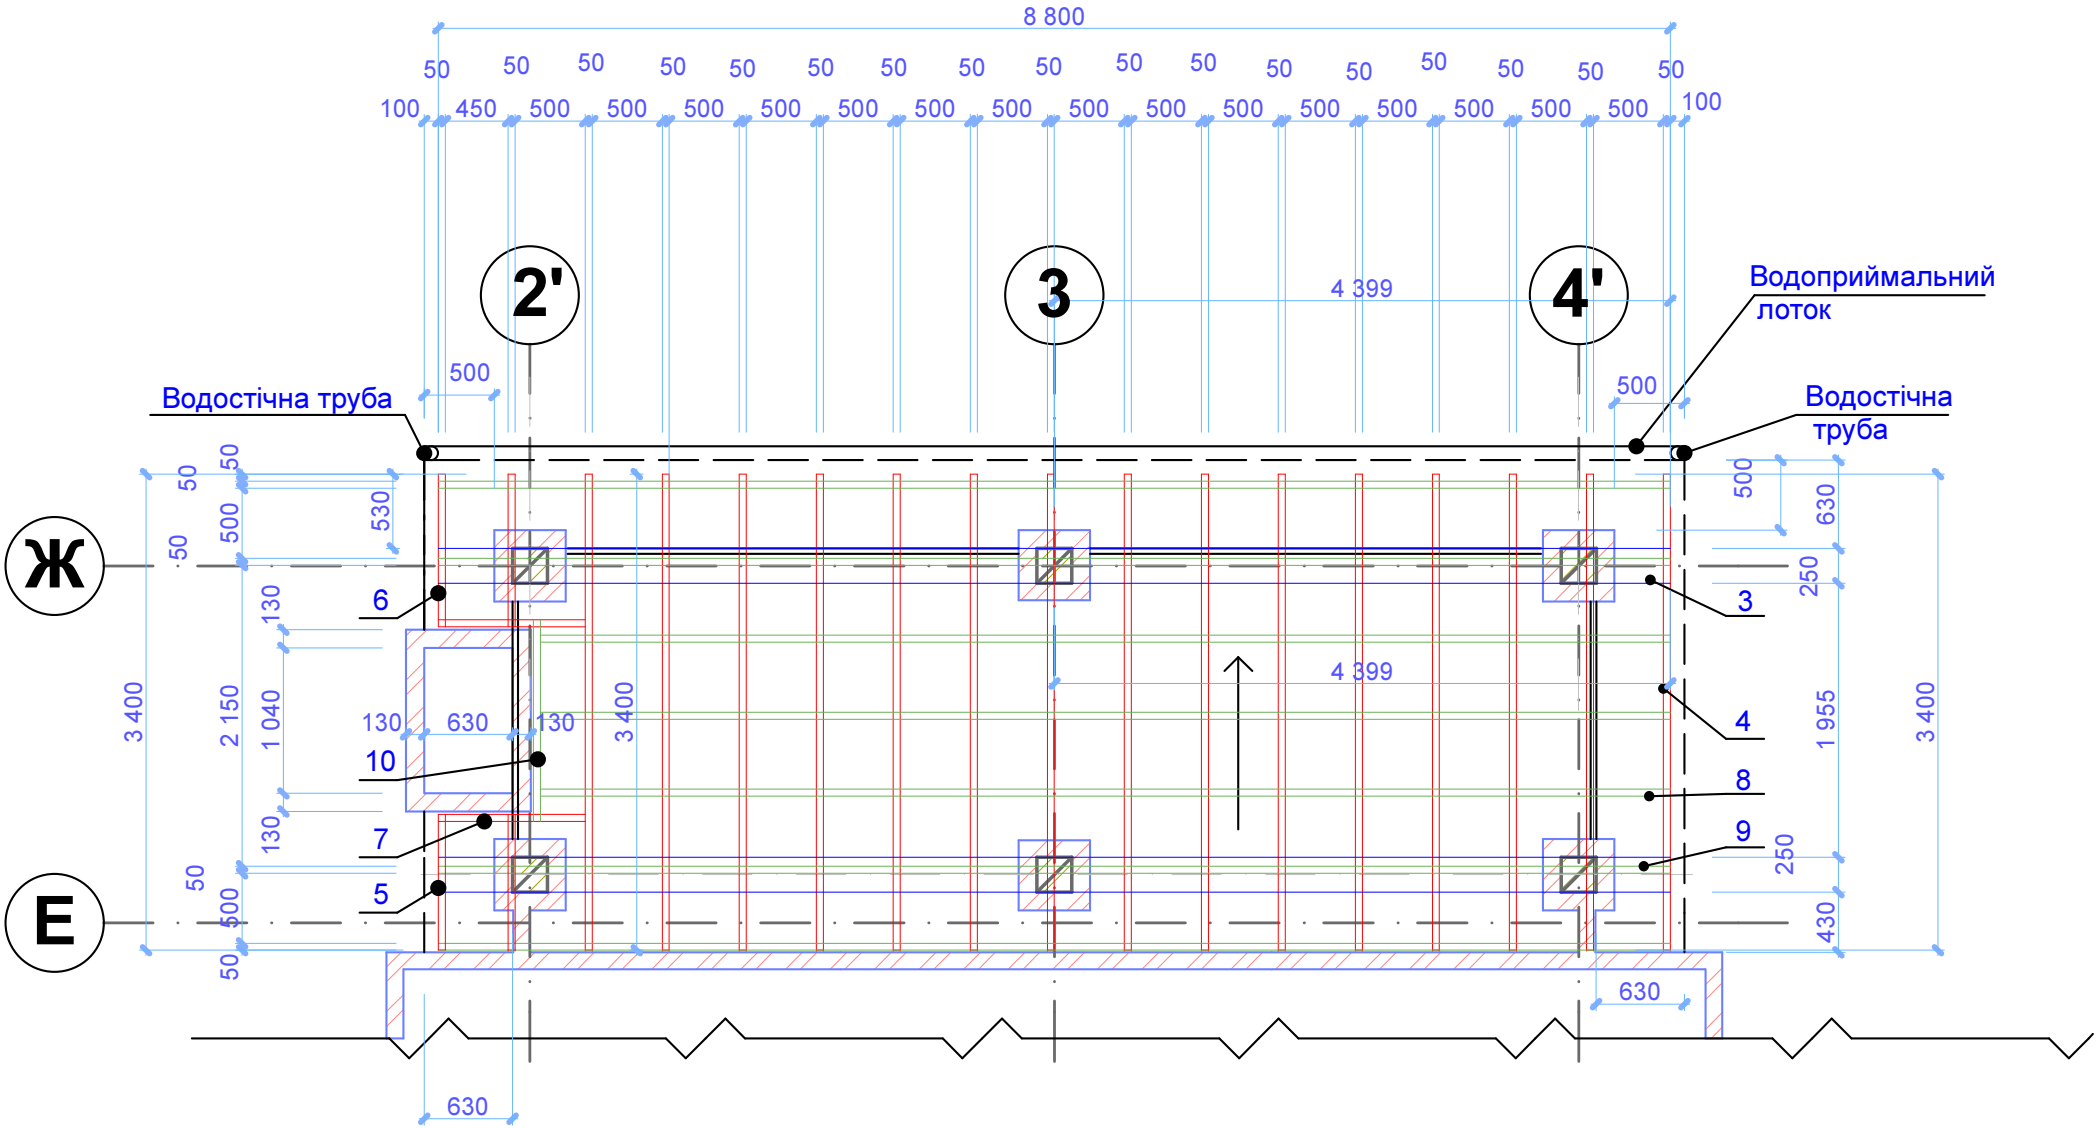

Площа покриття - 34 м.кв.