


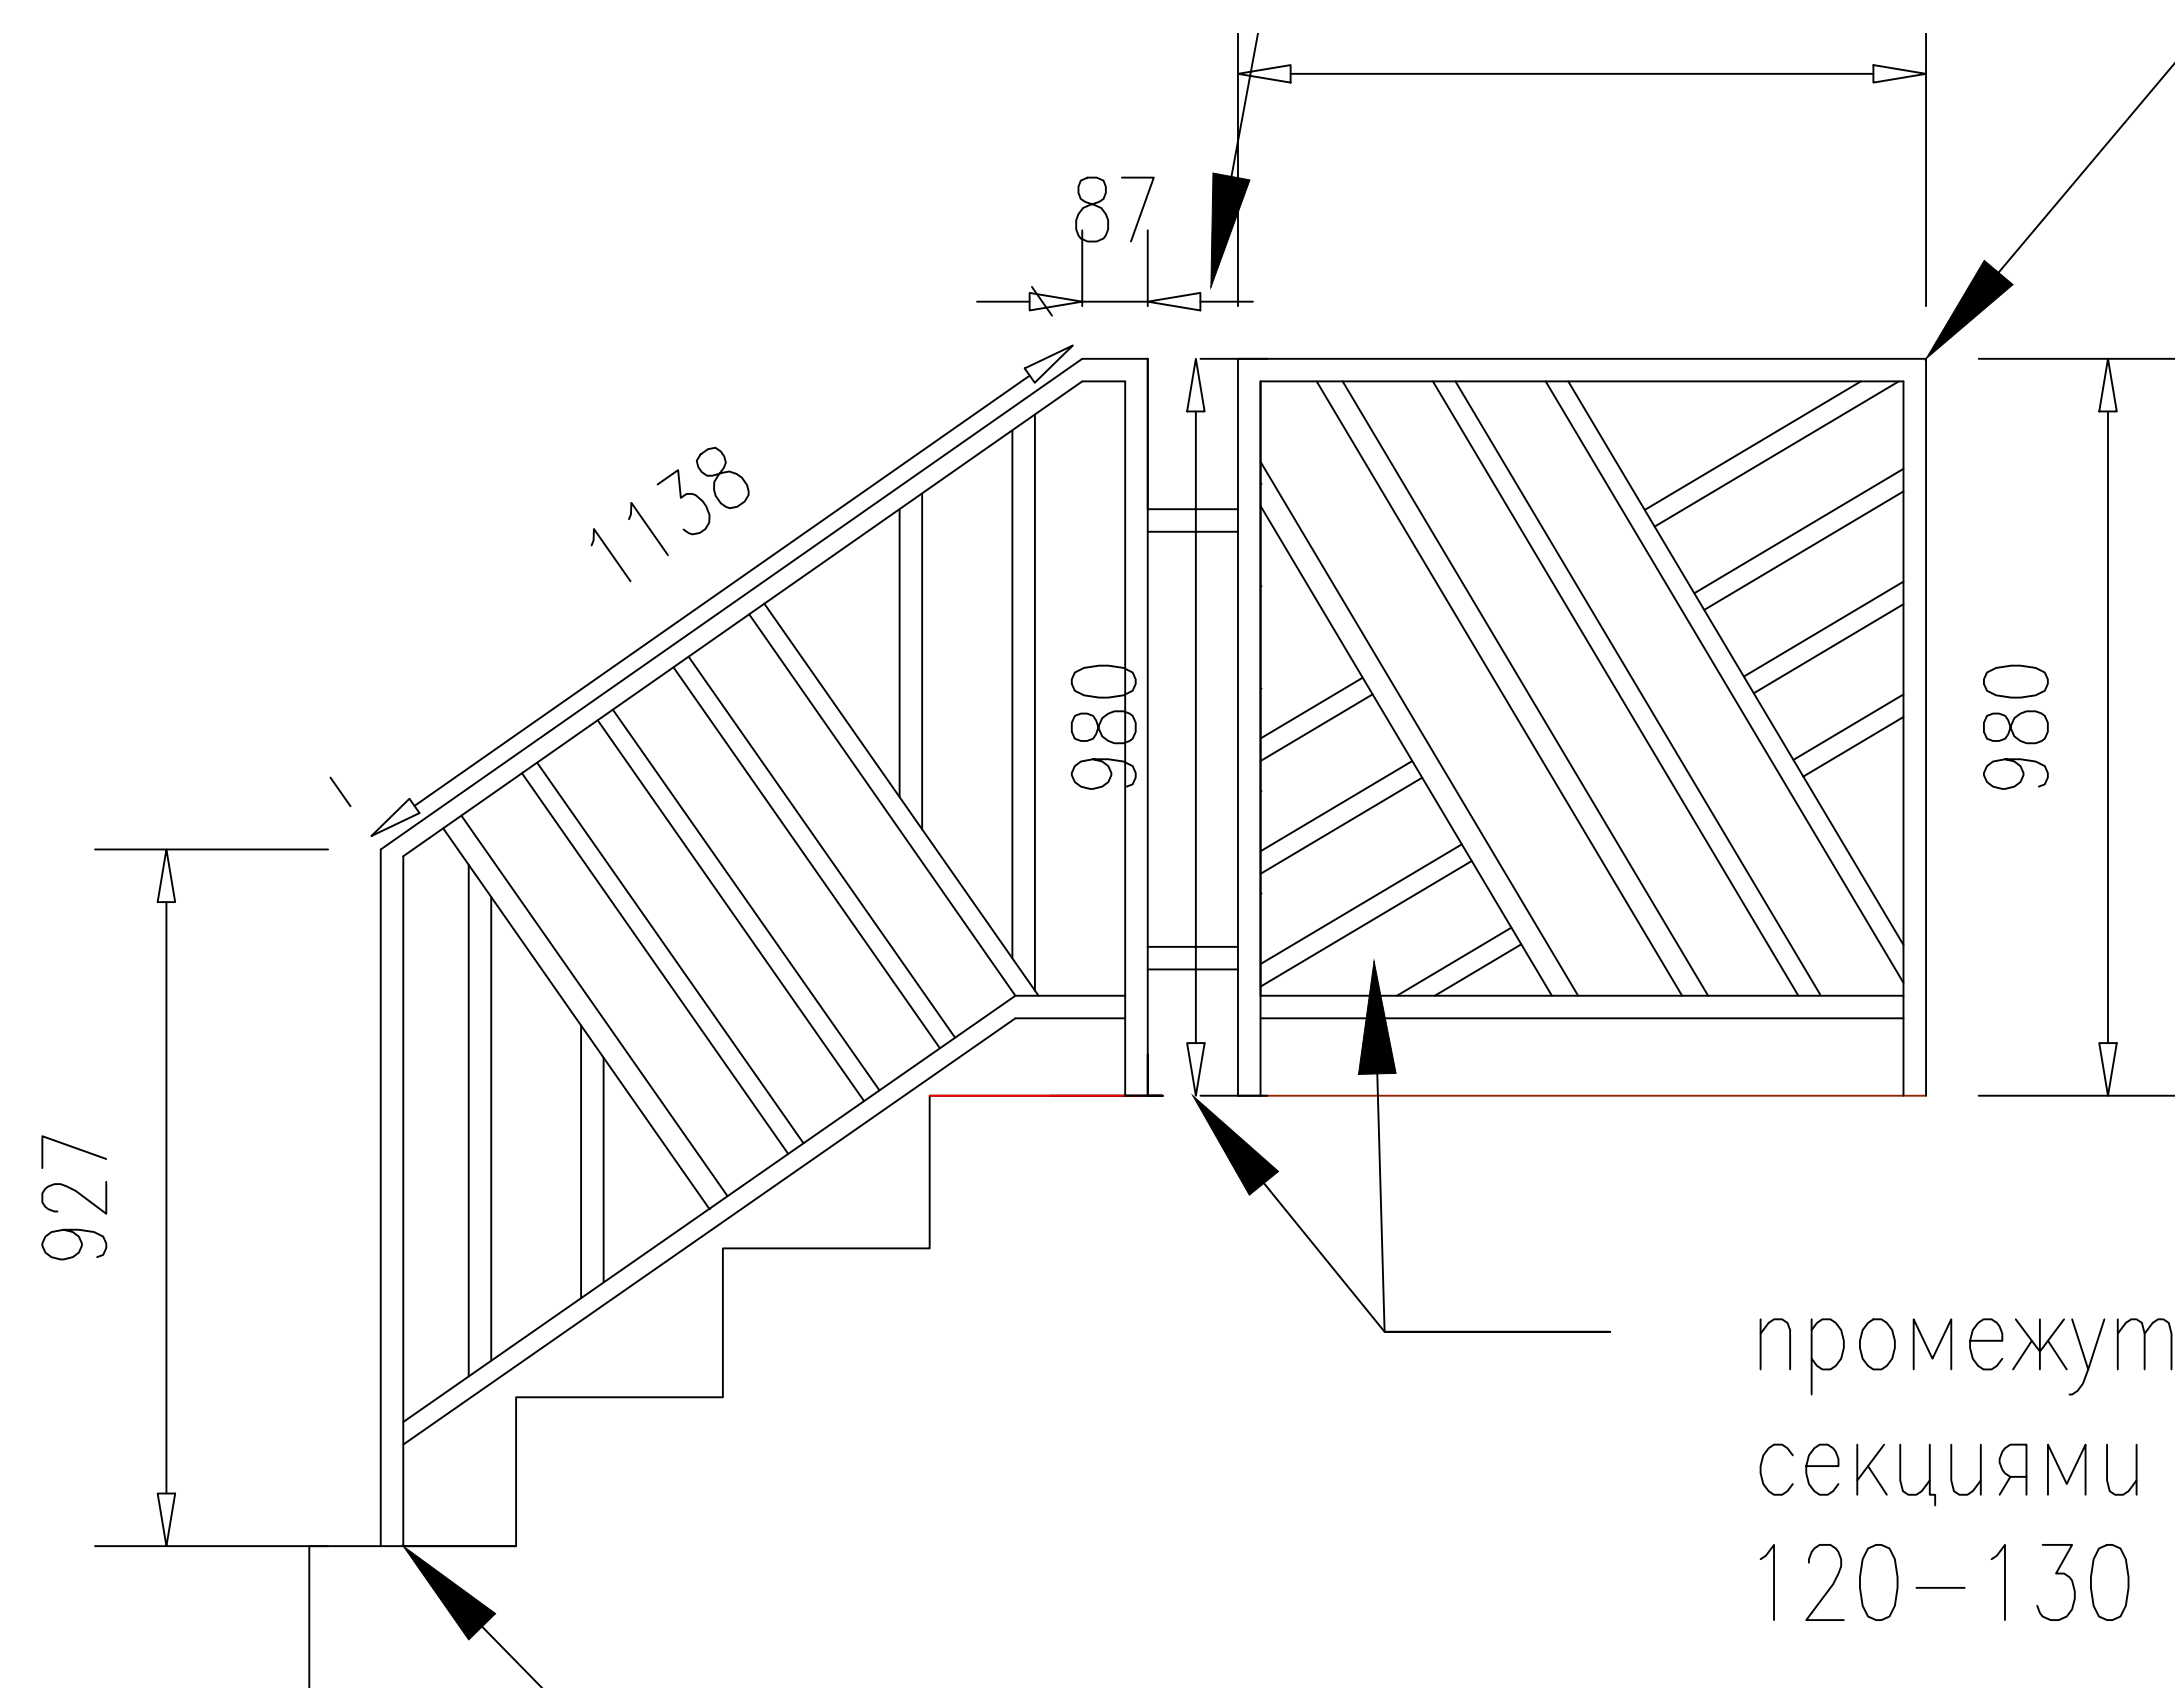

промежуток между
секциями и заполнением
120–130 мм

стойки – фронтально в деревянную
плиту с применением дюбеля и самореза

УТВЕРЖДЕНО:
ФИО