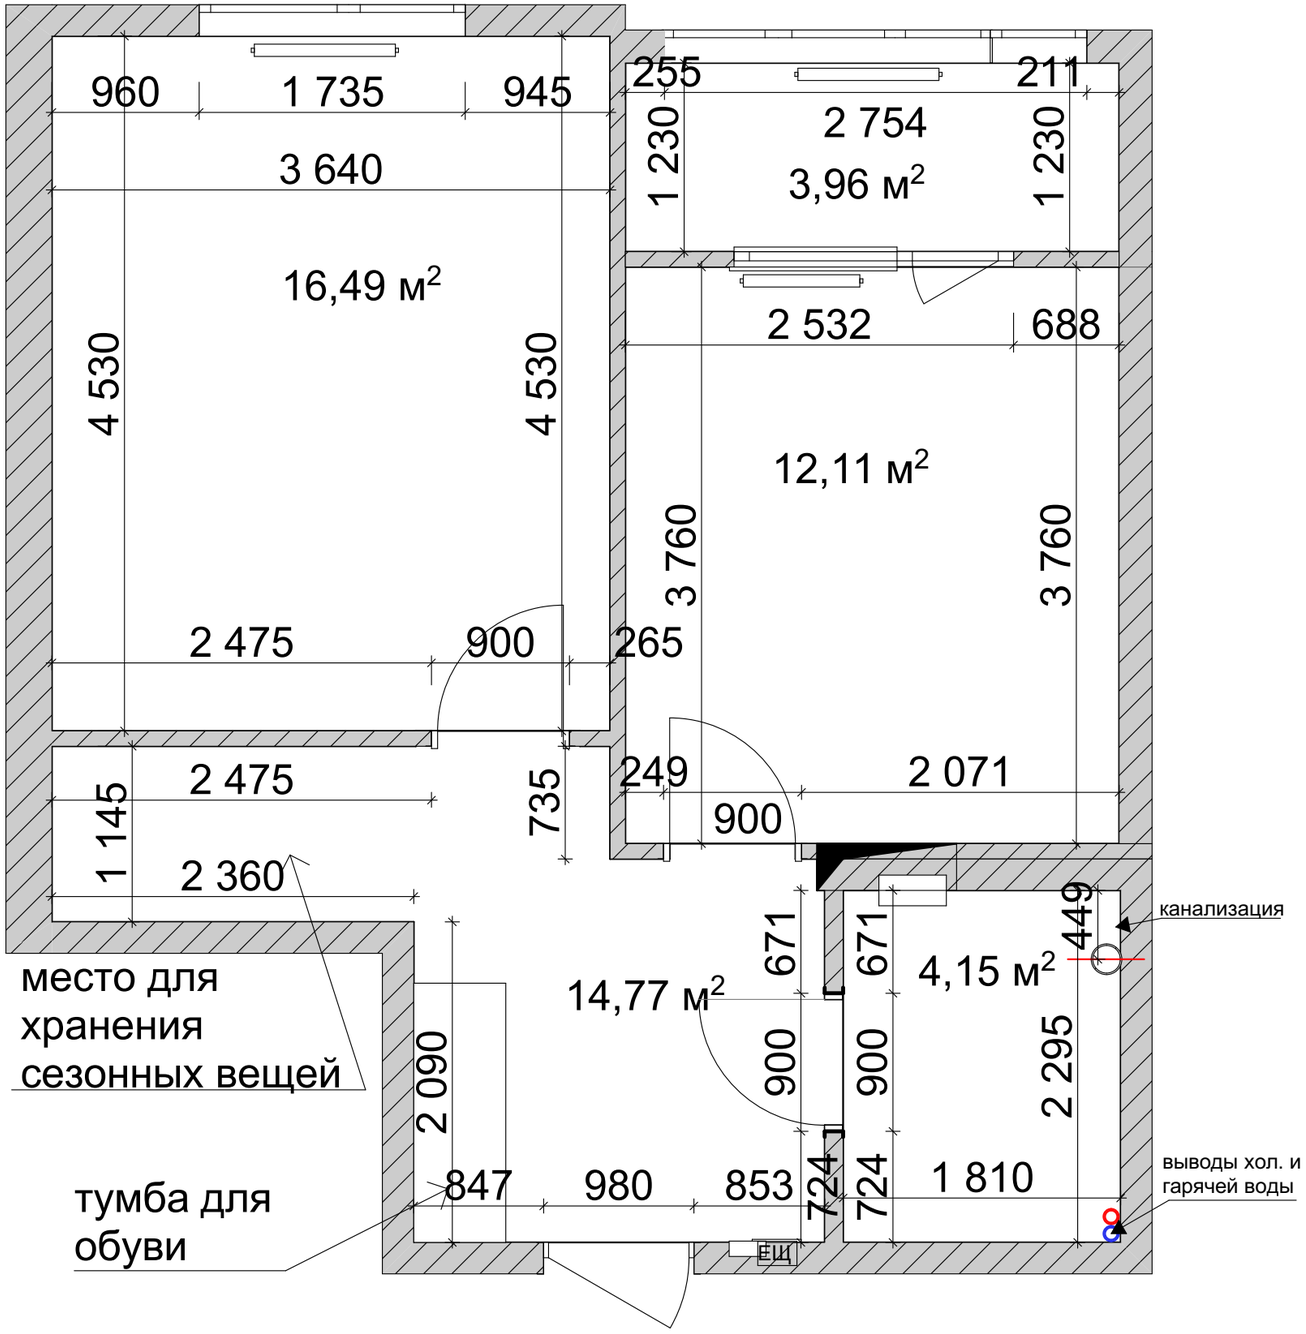

Условные обозначения

	стены наружные
	стены перегородочные
	вентканал
	радиаторы
	выводы холодной и горягей воды
	выводы под канализацию d100mm

Примечания

1. за отметку ±0,00 принят уровень верхнего края нижней плиты перекрытия
2. метериал перегородок керамзитобетоный блок, наружных стен - газобетонных блок
3. потолок- монолитная плита железобетонная
4. наличие комуникаций - разводка трассы водоснабжения, отопления и канализации.
5. высота помещения - 2715мм
6. площадь помещения - 47,52кв.м. + балкон - 4кв.м.

				Стадия	Лист	Листов
				ООО "Декор Таун"		
Проект.	Опимах И.А.					