



план кухни

На всех распашных дверцах петли BLUM с доводч. встроенным, по 4 шт. на каждый шкафчик

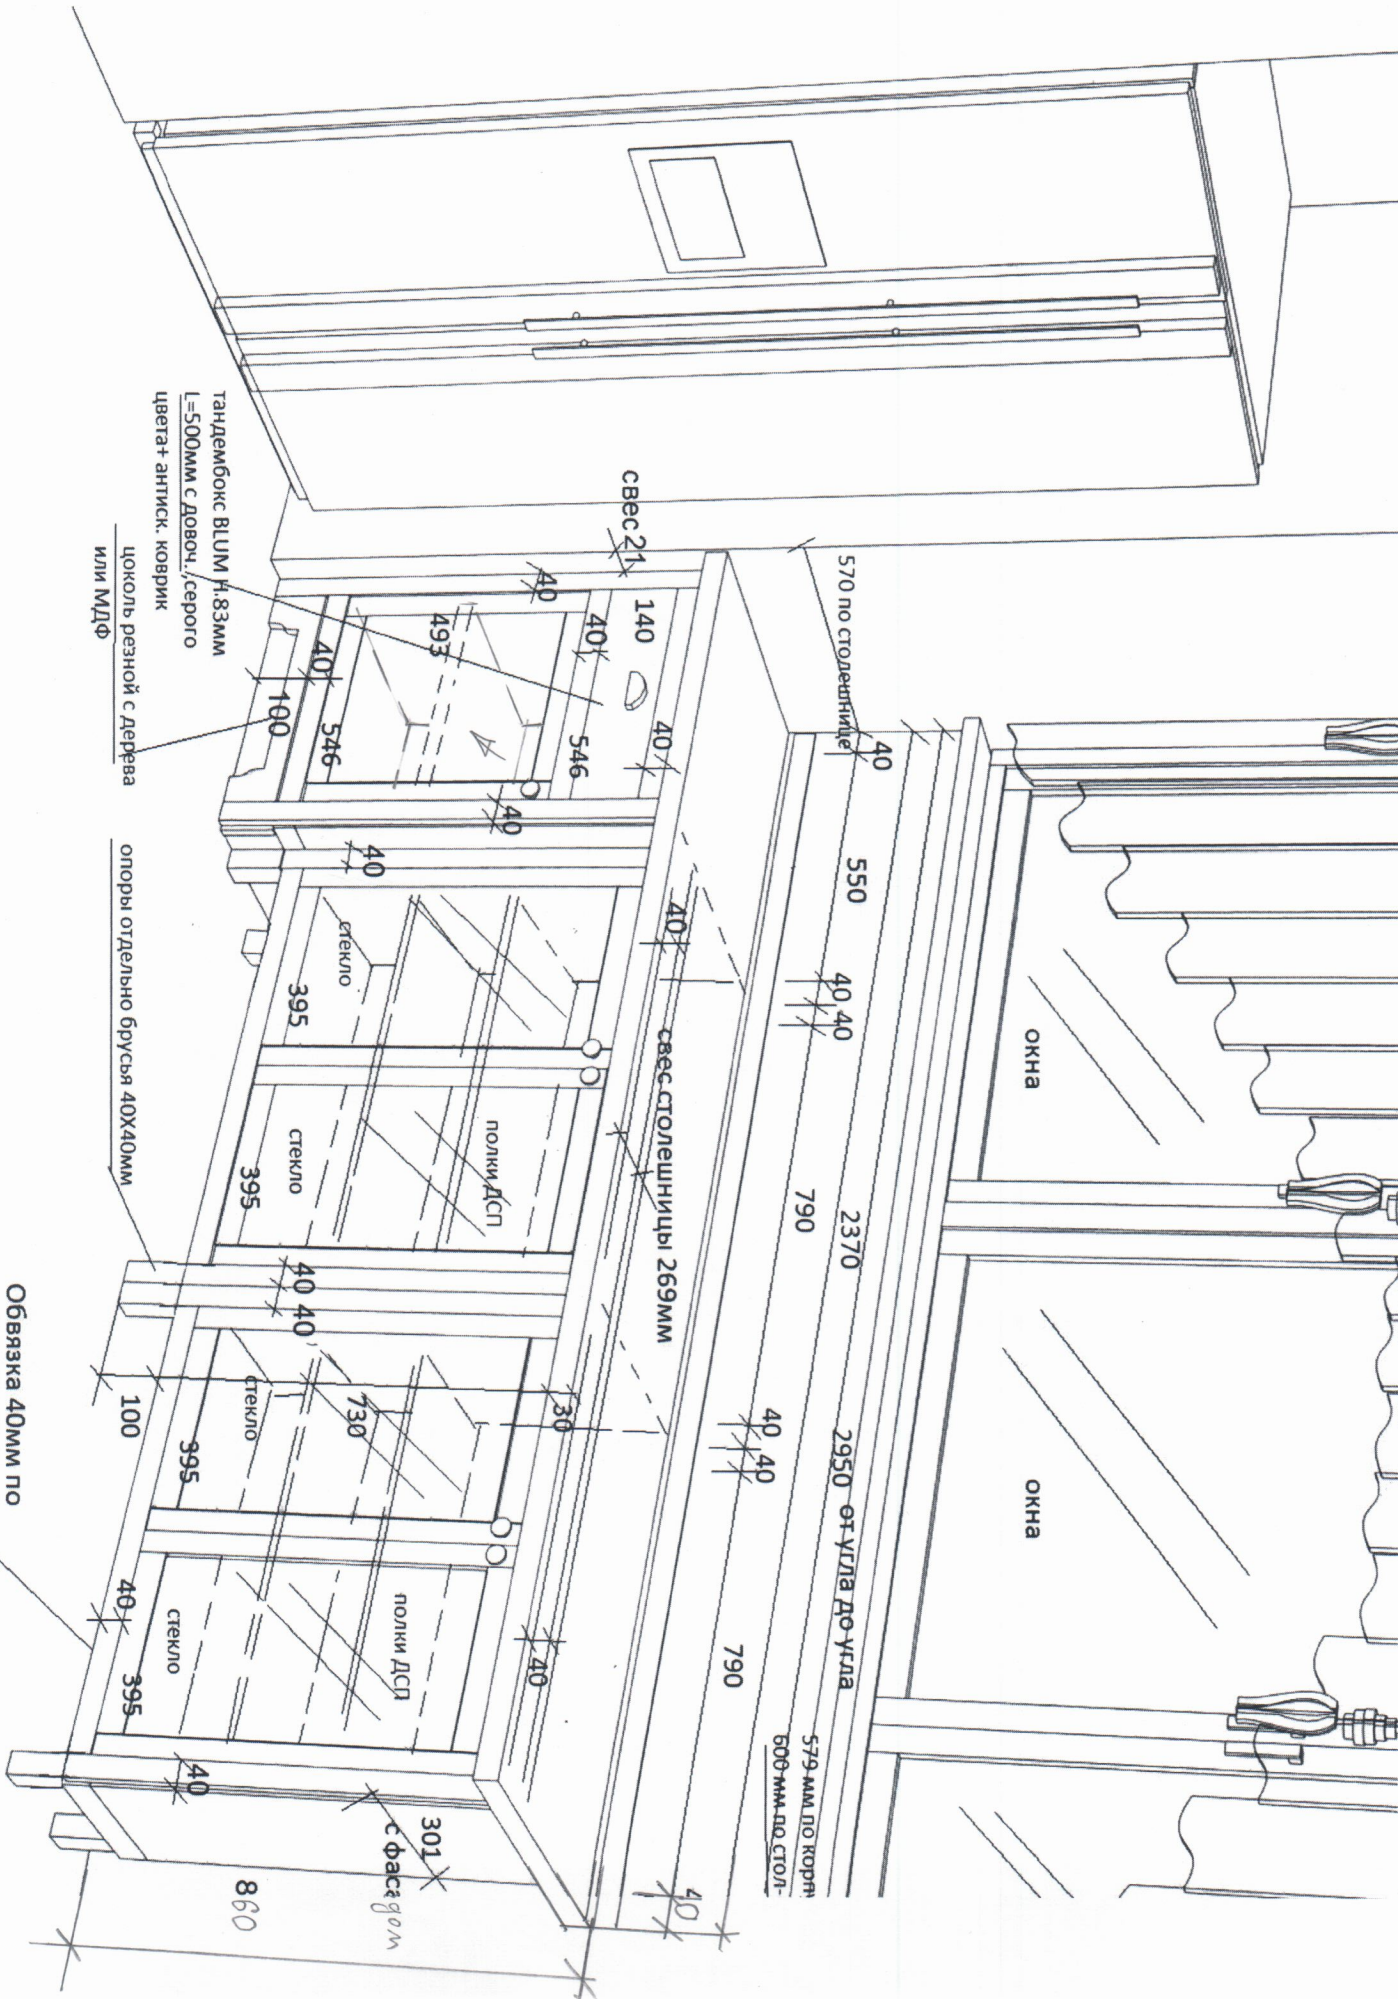

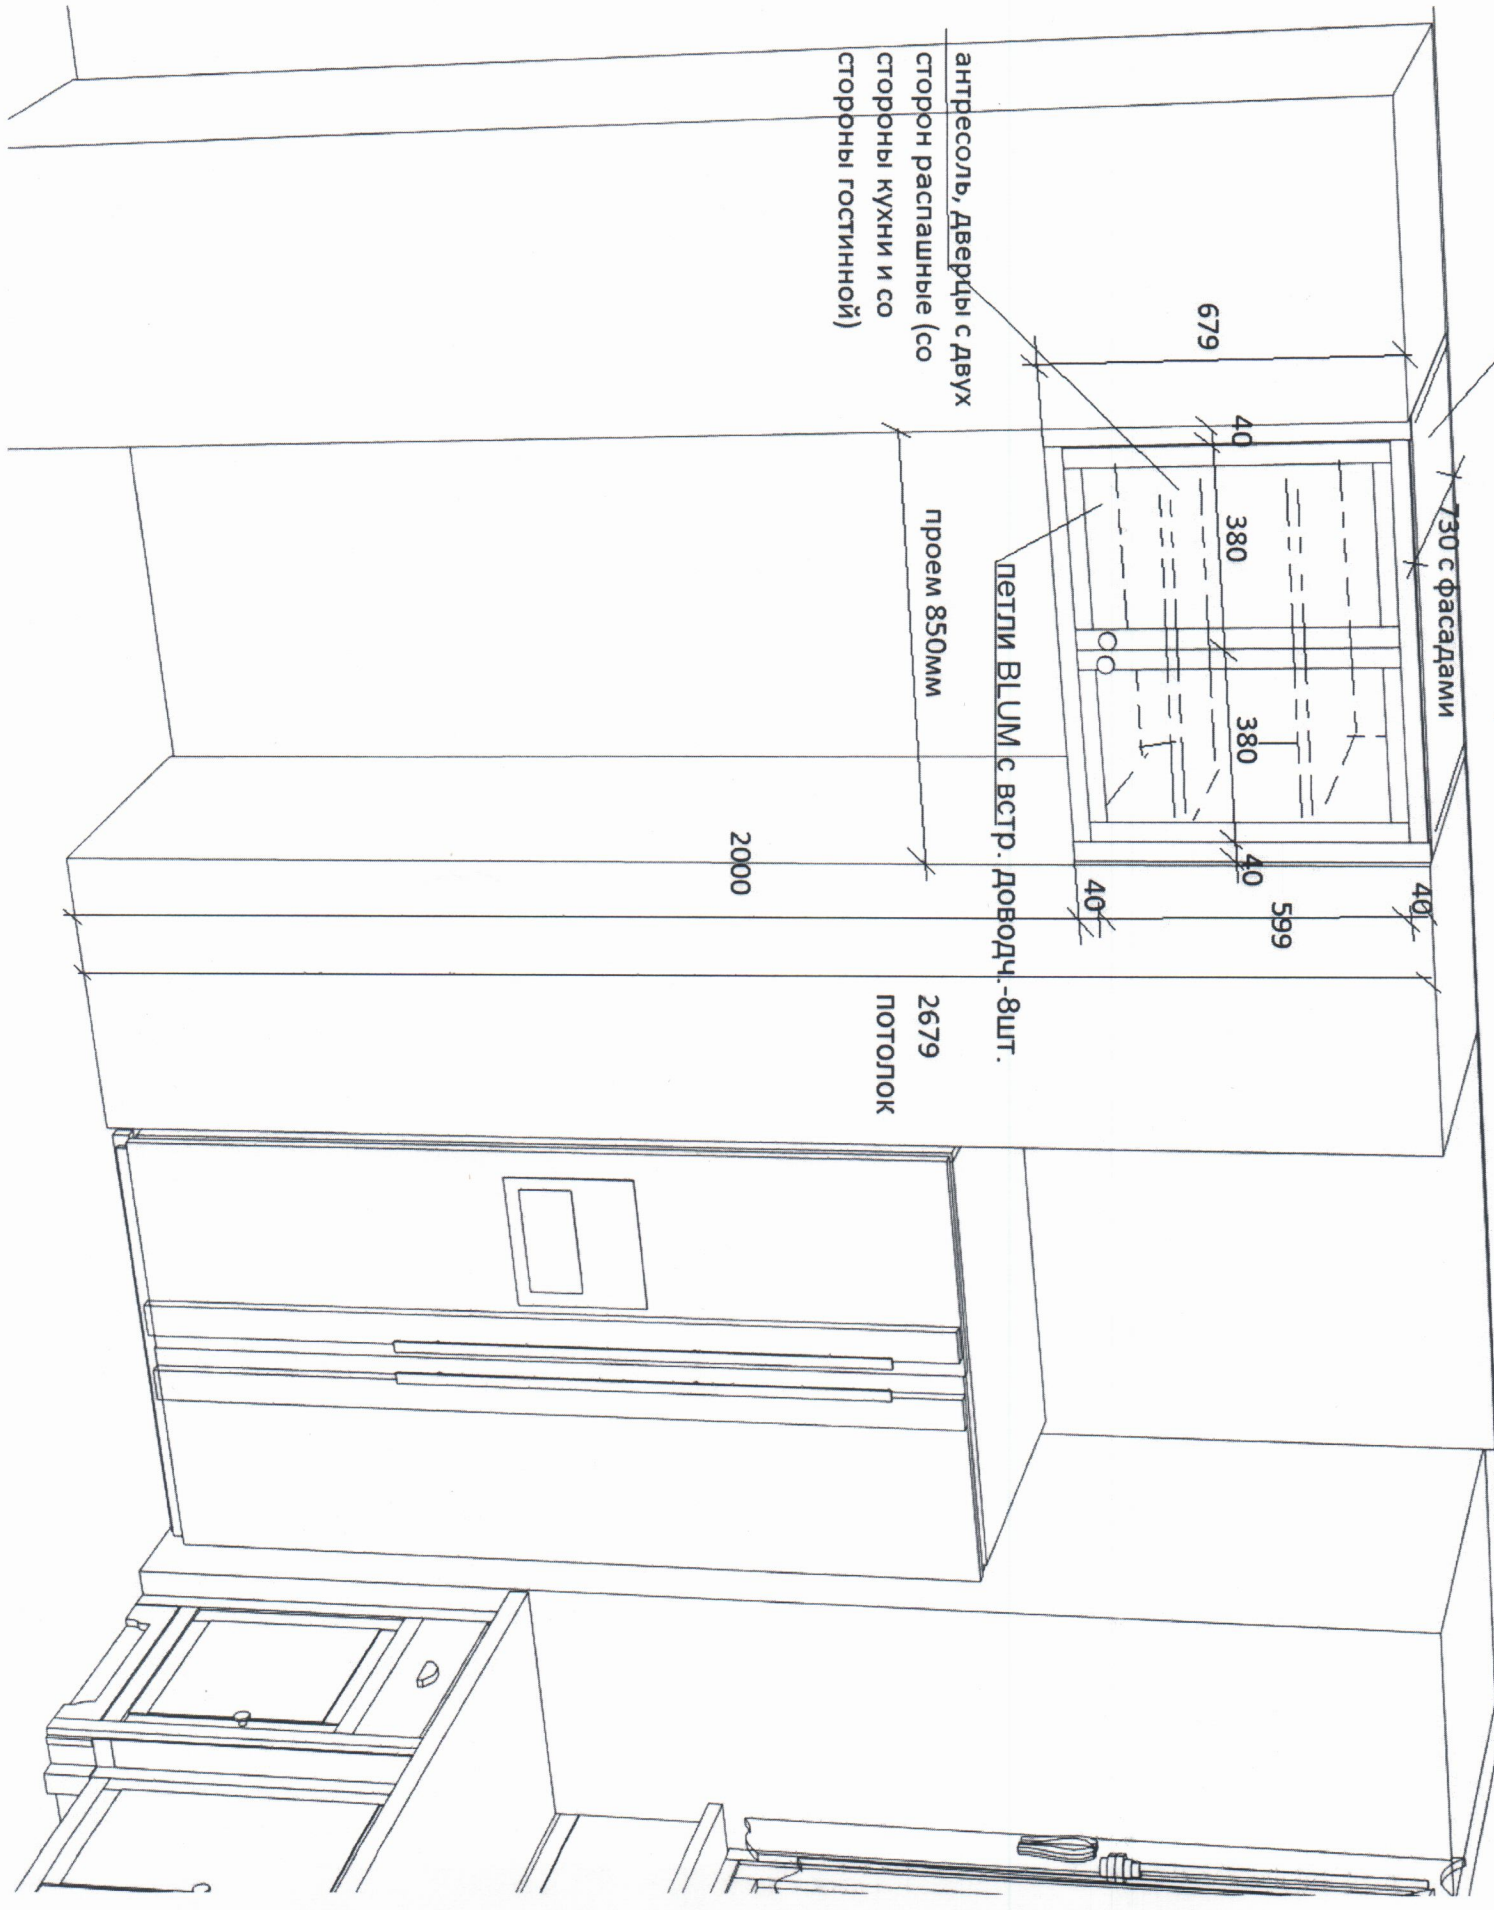

антресоли, дверцы с двух
сторон распашные (со
сторон кухни и со
сторон гостиной)

проем 850мм

петли В.Л.М. с встр. доводч. - 8шт.

2679
ПОТОЛОК

679

40

380

380


40


599

730 с фасадами

40

2000

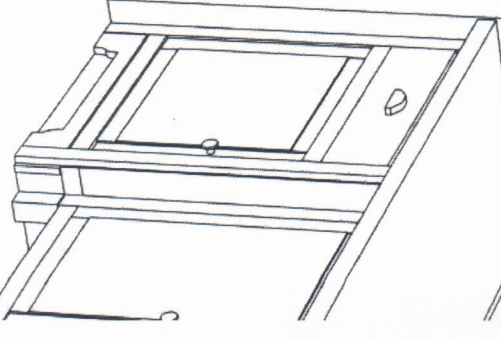

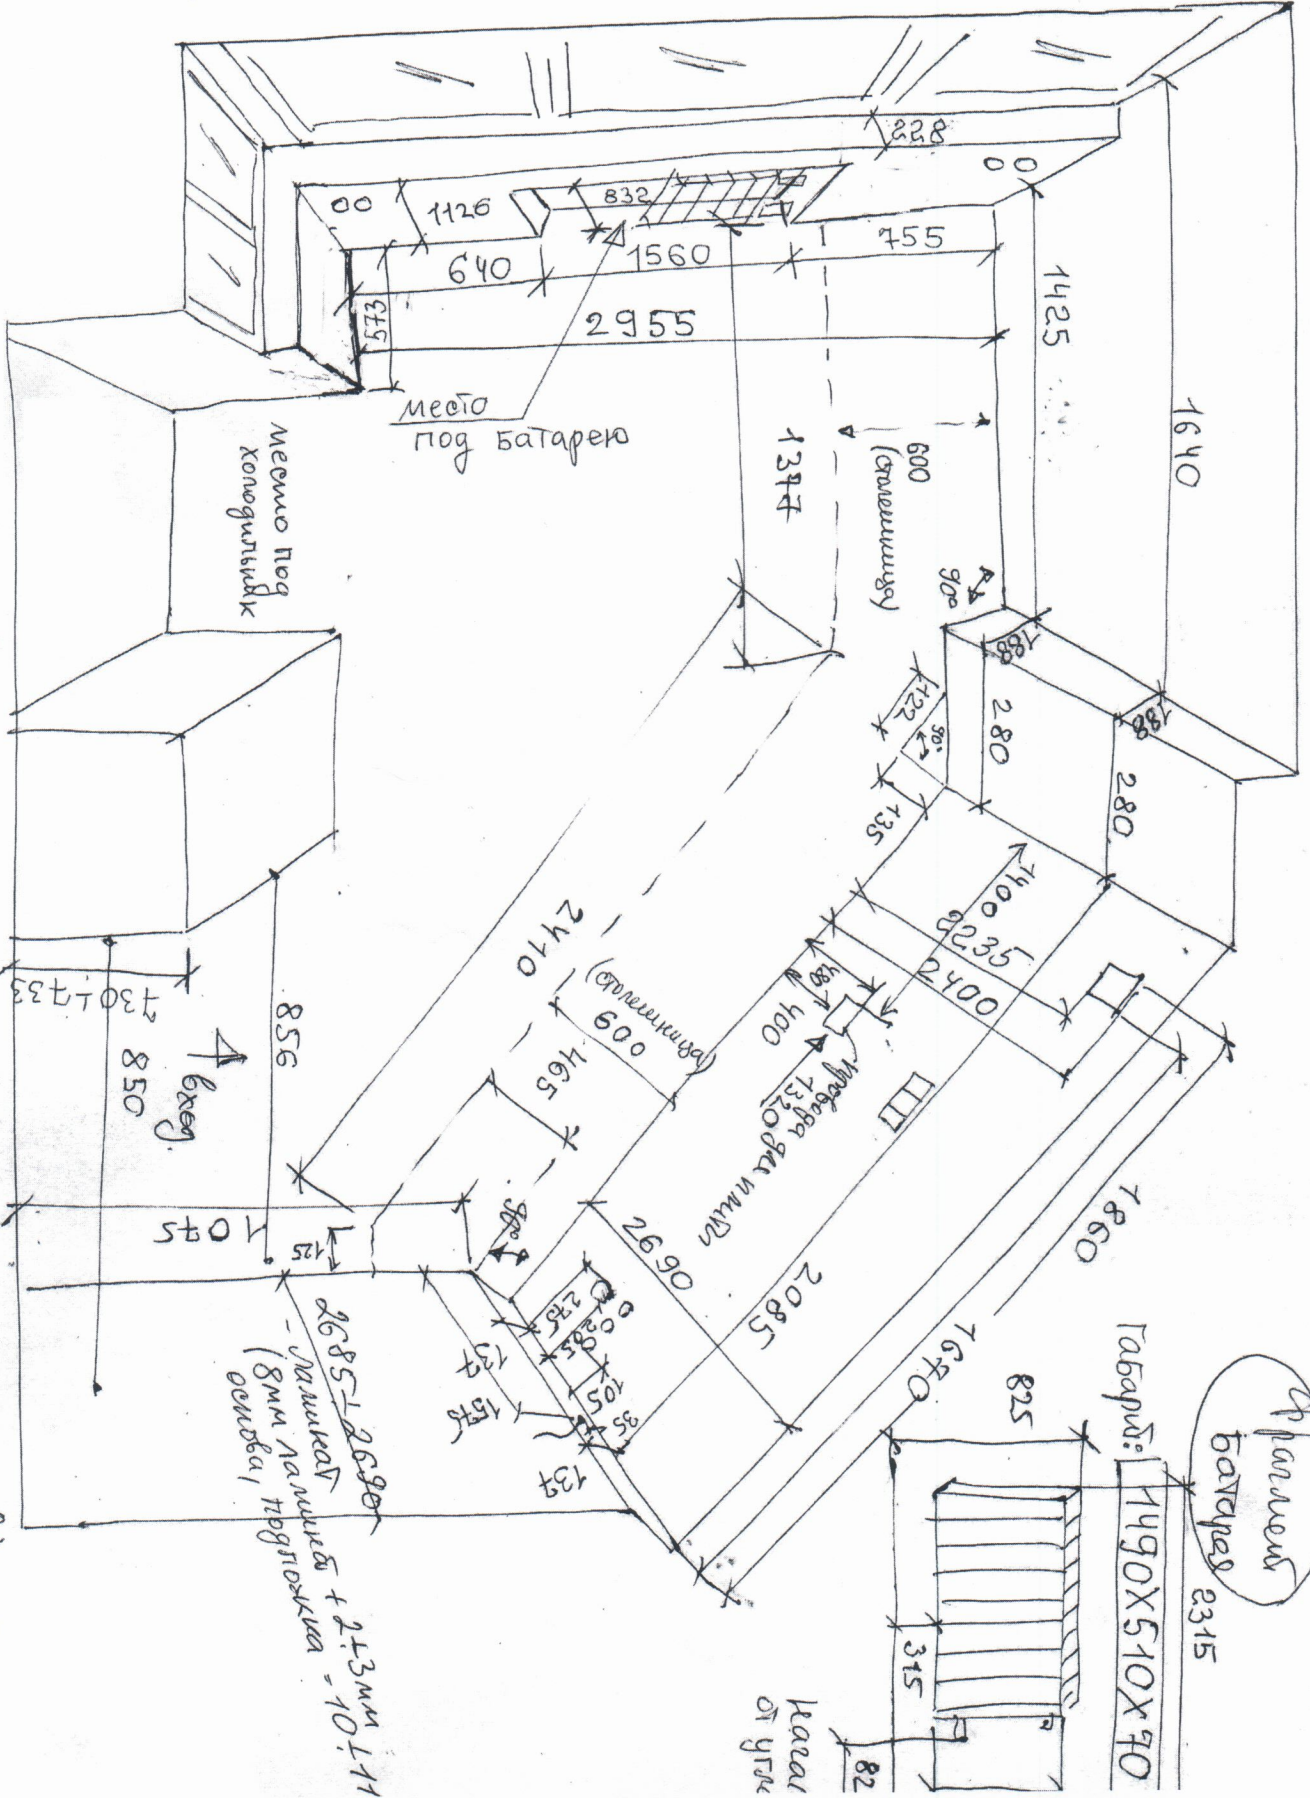



ВЫСОТЫ укажаны без учета погнутых токов

Замер

Радиатор 2315

1490x510x70

2685 + 2690

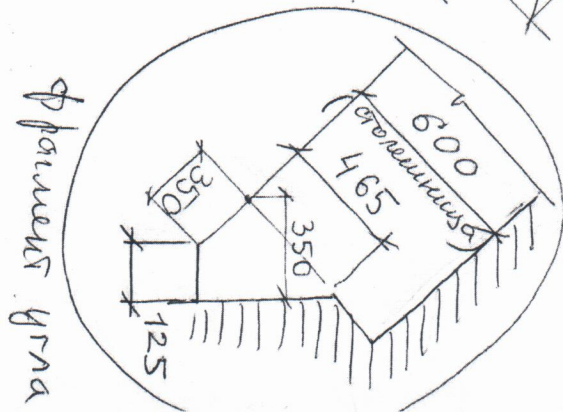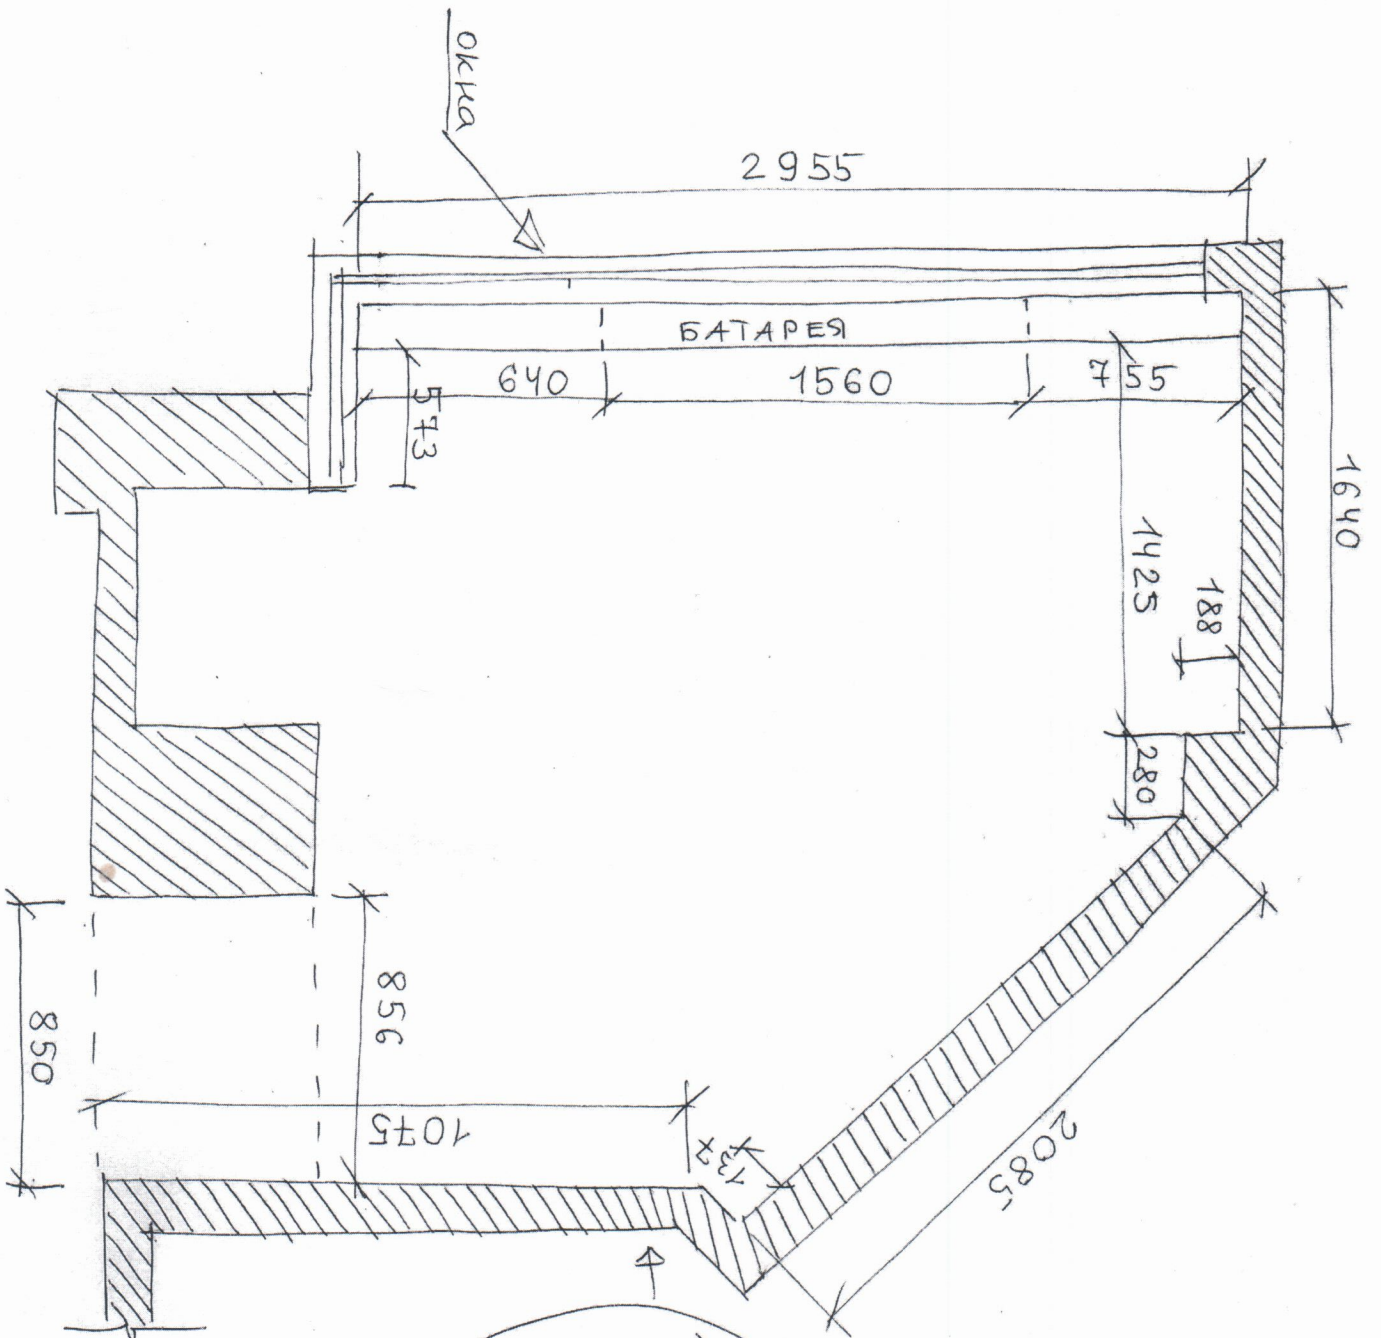

План помещений

Фрагмент угла