

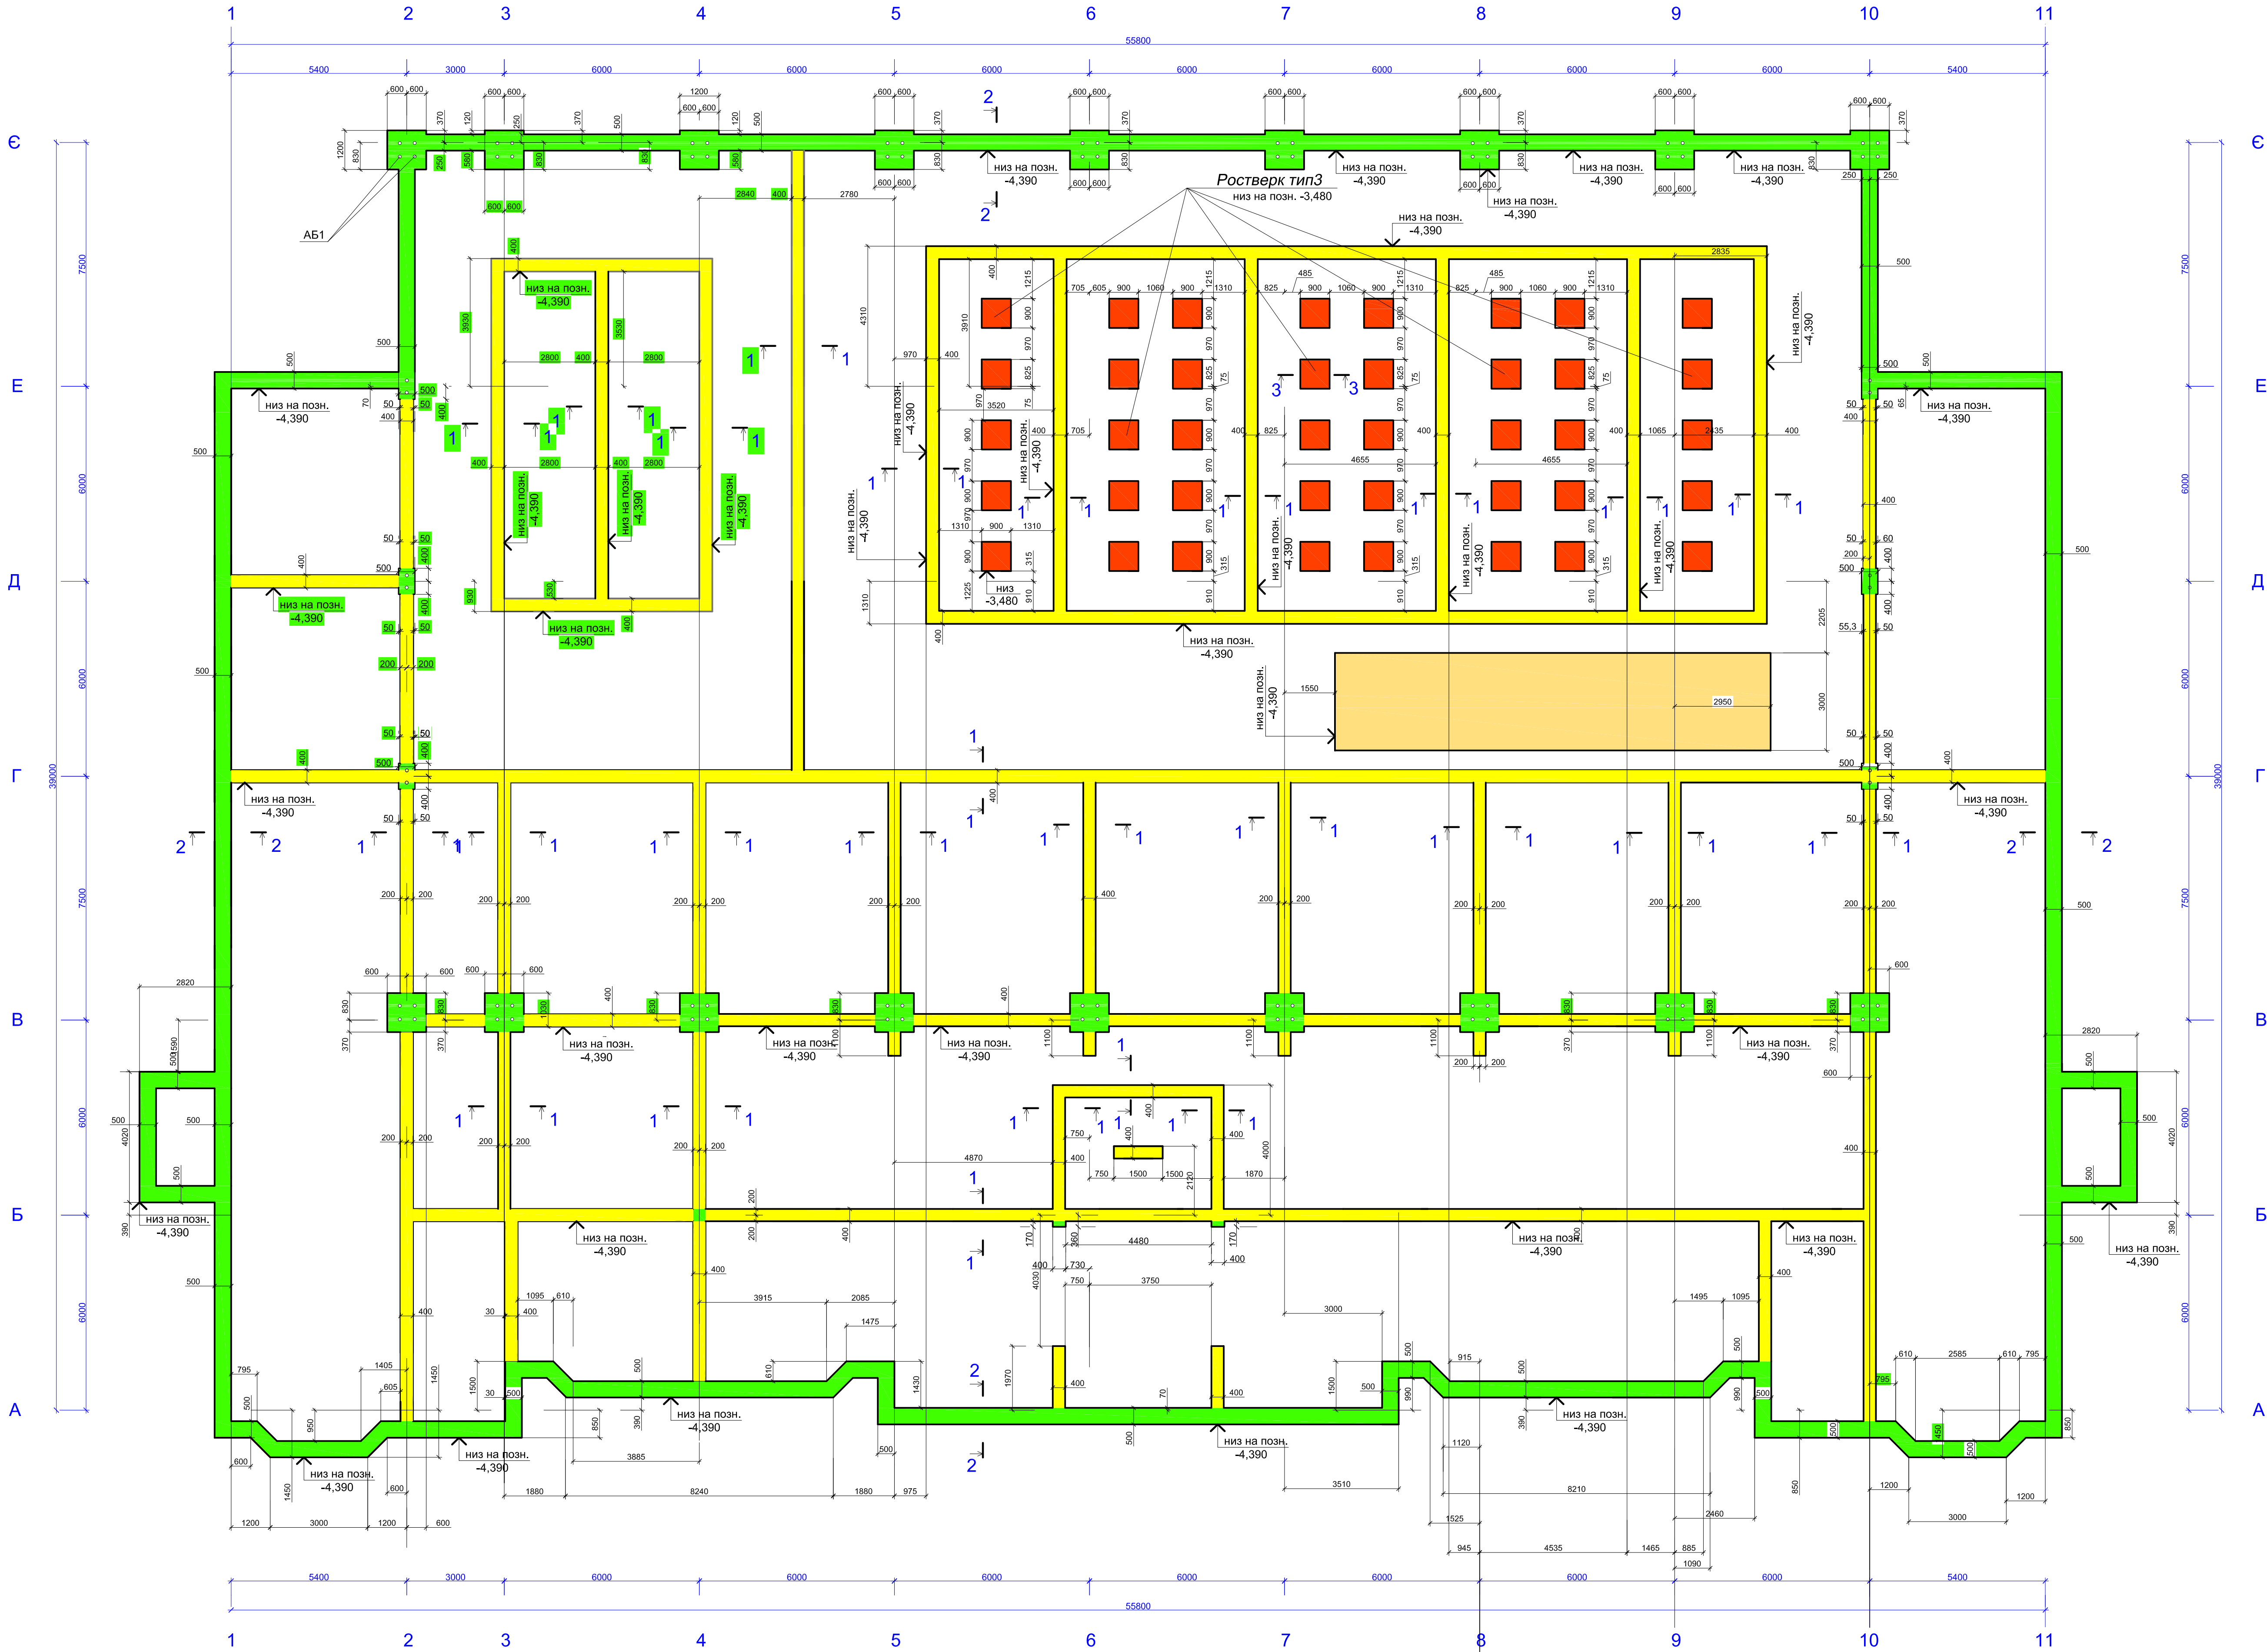
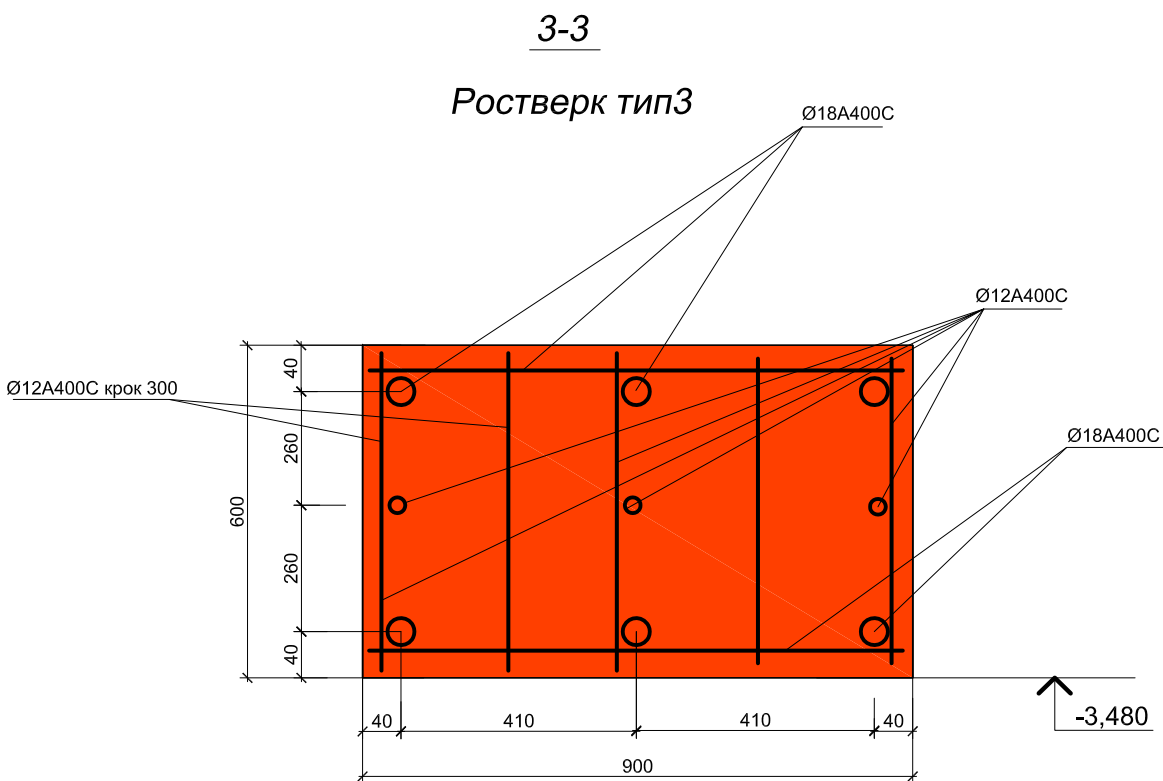


Схема розташування ростверків

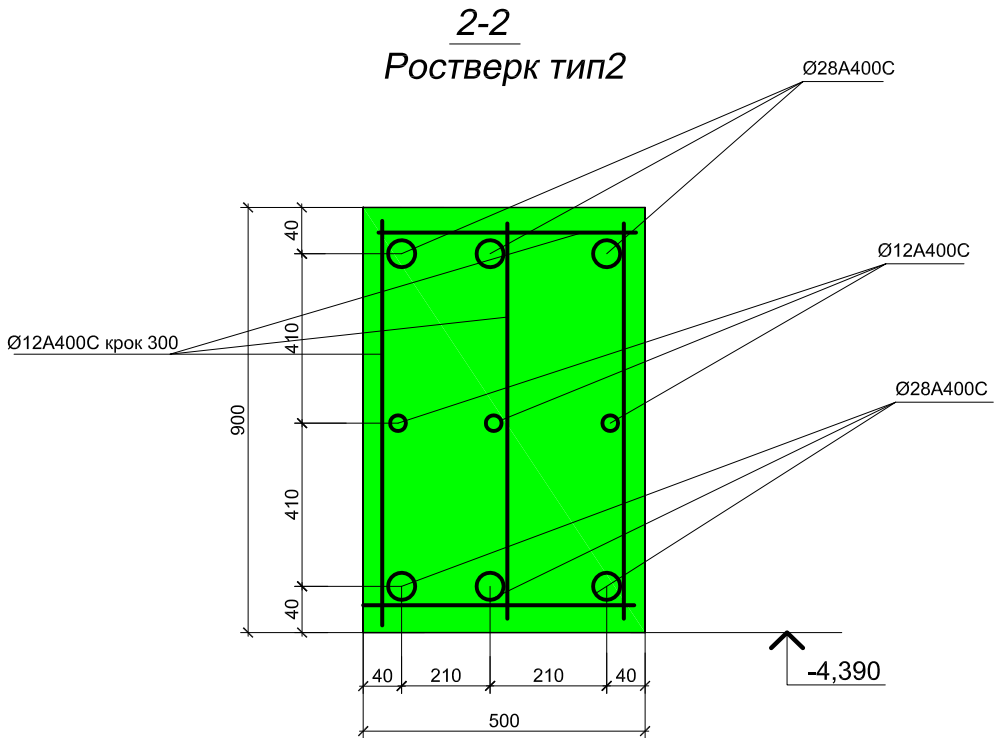

|           |           |          |    |        |      |   |                                 |       |        |  |
|-----------|-----------|----------|----|--------|------|---|---------------------------------|-------|--------|--|
|           |           |          |    |        | 2018 | 01-2018-АБ   |                                 |       |        |  |
|           |           |          |    |        |      | «Будівництво басейну розташованого за адресою вул. Гоголя, 175 в м.Миргород Полтавської області. Коригування » |                                 |       |        |  |
| ЗМ        | Кіль      | Арх. №   | Дж | Підпис | Дата | Архітектурно-будівельні рішення                                                                                | Стан                            | Аркуш | Аркуші |  |
| Розробив  | Ткаченко  | 30.08.18 |    |        |      |   | РП                              | 4     |        |  |
| Перевірив | Ніколаєва |          |    |        |      |   |                                 |       |        |  |
| ГП        | Белогод   |          |    |        |      | Схема розташування ростверків                                                                                  | ТОВ "Укрсервіспроєкт" м.Полтава |       |        |  |
|           |           |          |    |        |      |   |                                 |       |        |  |
| Н.Контр.  | Ніколаєва |          |    |        |      |   |                                 |       |        |  |


|                |  |  |  |
|----------------|--|--|--|
| Погоджено      |  |  |  |
|                |  |  |  |
|                |  |  |  |
|                |  |  |  |
| Замість інв.№  |  |  |  |
|                |  |  |  |
|                |  |  |  |
|                |  |  |  |
| Підпис та дата |  |  |  |
|                |  |  |  |
|                |  |  |  |
|                |  |  |  |
| Інд.Моригін.   |  |  |  |
|                |  |  |  |
|                |  |  |  |
|                |  |  |  |

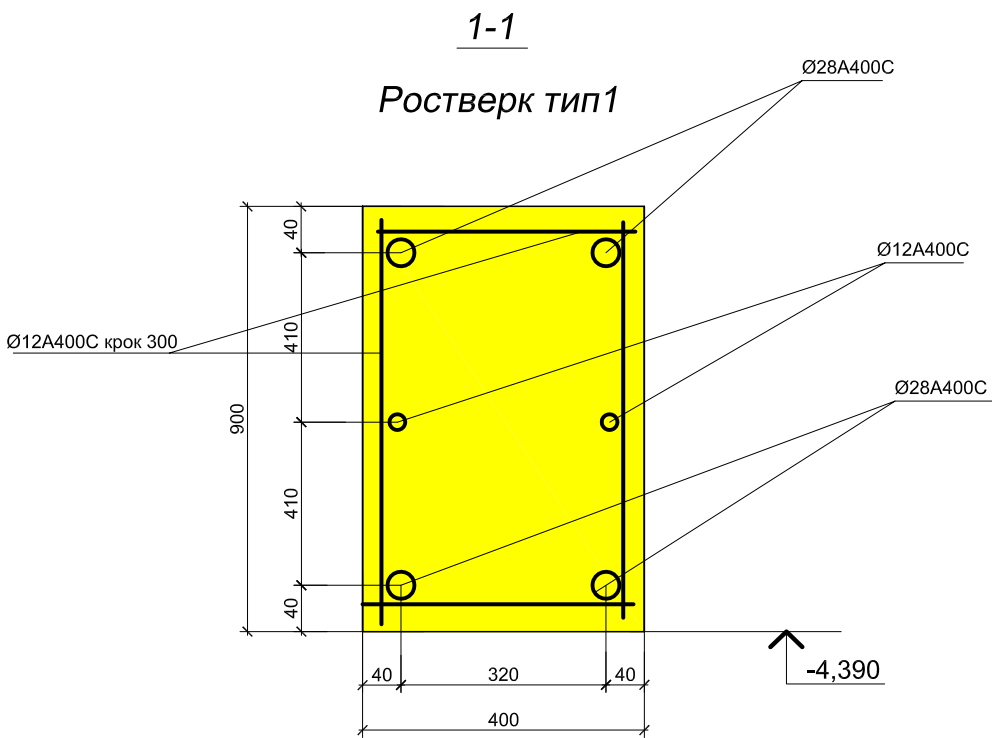

Специфікація до схеми розташування палей

| Поз.       | Позначення       | Найменування                | Кіл. | Маса од., кг | При-мітка |
|------------|------------------|-----------------------------|------|--------------|-----------|
| ■ 1...40   | ГОСТ 19804.0-78* | Паля призматична С-100-30.8 | 40   | 2280         |           |
| □ 41...494 | ГОСТ 19804.0-78* | Паля призматична С-90-30.8  | 454  | 2050         |           |
|            |                  |                             |      |              |           |
|            |                  |                             |      |              |           |

Вузол з'єднання палі із ростверком

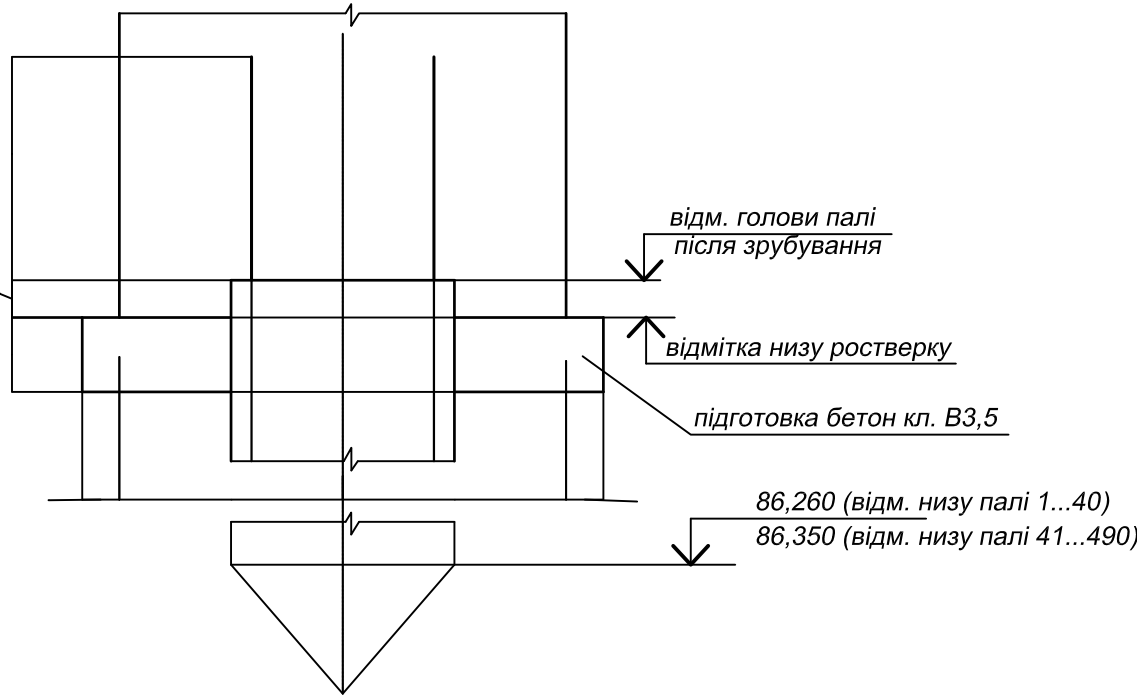

- Ростверки виконати з бетону класу С16/20 за міцністю.
- Під монолітні ростверки виконати підготовку з бетону класу С8/10 за міцністю товщиною 100 мм, що на кресленнях умовно не показано.
- Ростверки армуються арматурними сітками та окремими стержнями.
- Сітки можна виготовляти на місці. При монтажі на місці елементи з'єднувати зварюванням згідно з ГОСТ 14093 з використанням електродів Э42.
- Довжина випуску робочої арматури з палей повинна складати не менше 300 мм.
- В ростверк під колони каркаса вмонтувати анкерні болти.
- Влаштування пальового поля та бетонування ростверків виконувати одночасно із влаштуванням конструкцій фундаментів, які передбачені **комплектом креслень**.
- Витрати матеріалів на ростверк тип 1 бетон кл. С16/20 180м<sup>3</sup> арматура 28А400С - 10.63т 12А400С - 5.092т на ростверк тип 2 бетон кл.С16/20 97.65м<sup>3</sup> арматура 28А400С - 6.96т 12А400С - 3.206т на ростверк тип 3 бетон кл. С16/20 19.44м<sup>3</sup> арматура 18А400С - 0.87т 12А400С - 0.513т
- Низ ростверка тип1 та тип2 на позначці -4.390.  
Низ ростверка тип3 на позначці -3.480.
- Витрати анкерних болтів АБ1 шт.

|           |           |        |     |                                                                                       |      |   |                                 |       |         |
|-----------|-----------|--------|-----|---------------------------------------------------------------------------------------|------|---|---------------------------------|-------|---------|
|           |           |        |     |                                                                                       | 2018 | 01-2018-АБ   |                                 |       |         |
|           |           |        |     |                                                                                       |      | «Будівництво басейну розташованого за адресою вул. Гоголя, 175 в м.Миргород Полтавської області. Коригування » |                                 |       |         |
| ЗМ        | Кіль      | Арк. № | Док | Підпис                                                                                | Дата | Архітектурно-будівельні рішення                                                                                | Стадія                          | Аркуш | Аркушів |
| Розробив  | Ткаченко  |        |     |  |      |   | РП                              | 5     |         |
| Перевірив | Ніколаєва |        |     |  |      |   |                                 |       |         |
| ГП        | Белодєд   |        |     |  |      |   |                                 |       |         |
|           |           |        |     |                                                                                       |      | Переріз 1-1, 2-2.Специфікації                                                                                  | ТОВ "Укрсервіспроєкт" м.Полтава |       |         |
| Н.Контр.  | Ніколаєва |        |     |  |      |   |                                 |       |         |