




План покрівлі

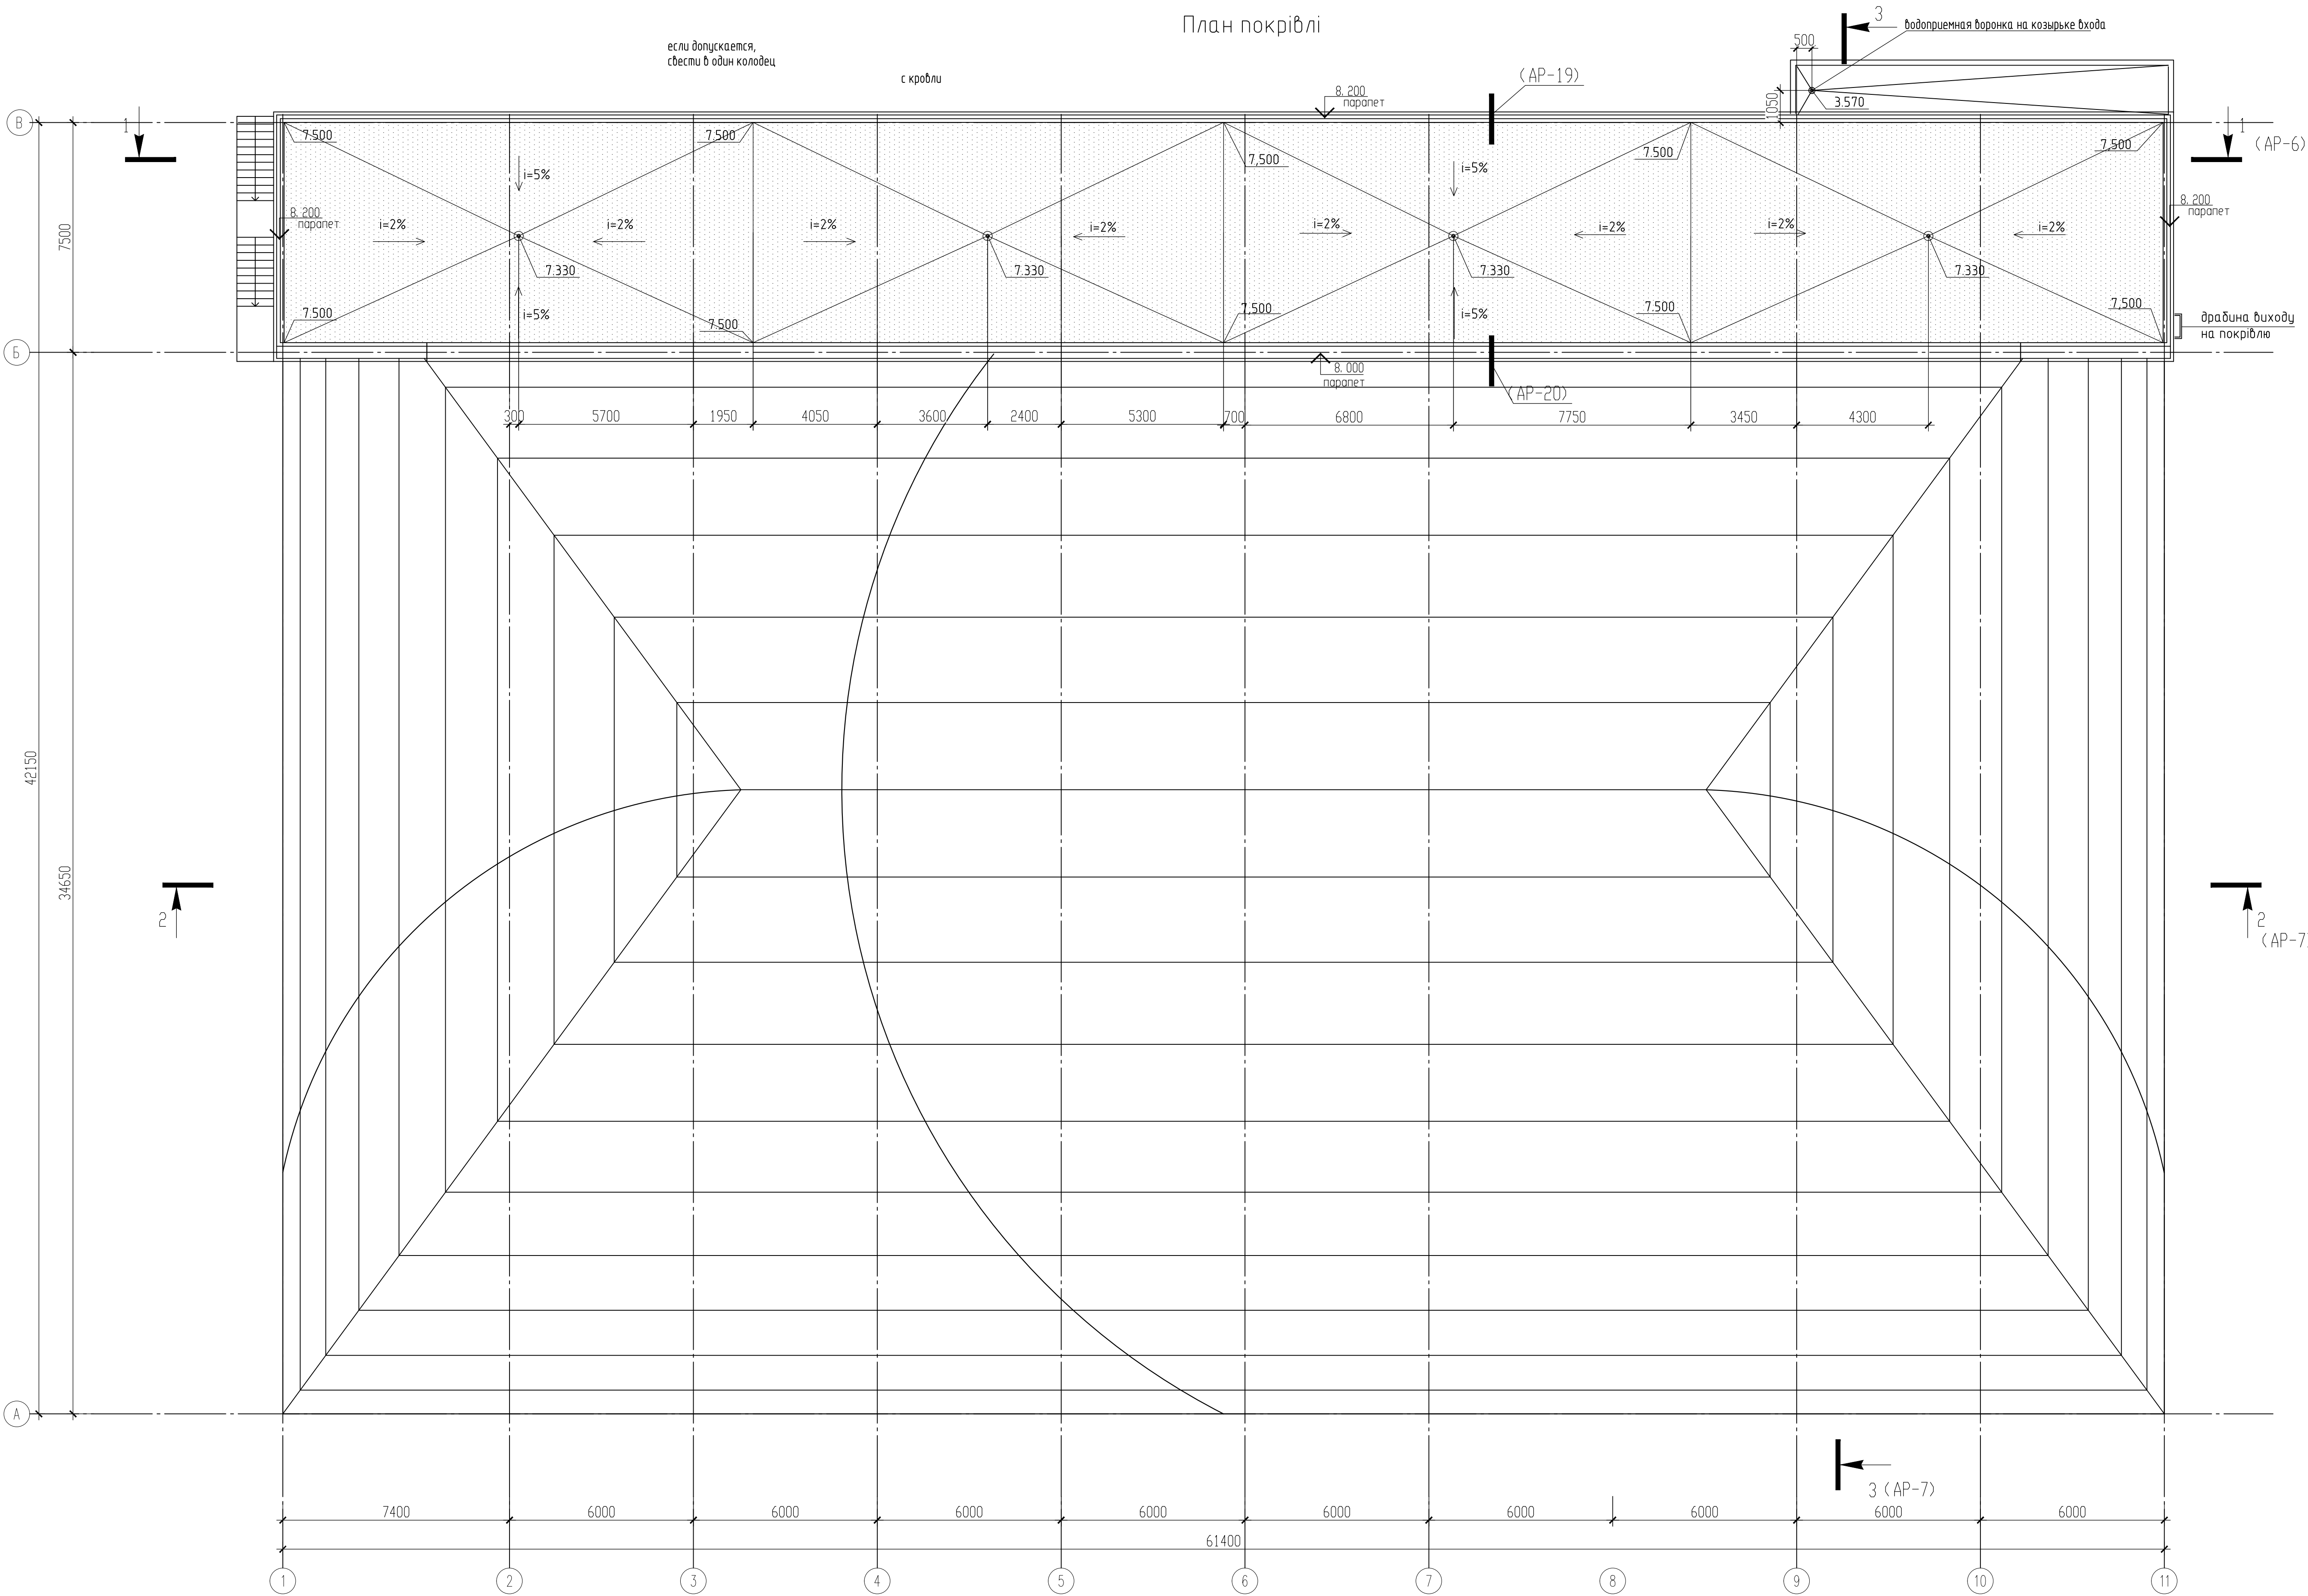

Умовні позначення:

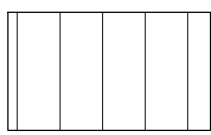

ППС споруда

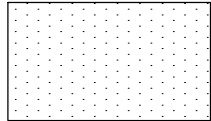

Інверсійна покрівля

7.600

позначки верху шару стяжки
під улаштування гідроізоляції

						2019/02-AP		
						Будівництво спортивної споруди зі штучним льодом по проспекту Перемоги (вул.Волгоградська, 1) в м. Маріуполь Донецької області		
Зм.	Кіл.уч.	Аркуш	№ док.	Підп.	Дата	Будівля спортивного комплексу	Стадія	Аркуш
ГІП	Холодний			<i>Скляр</i>			п	5
Виконав	Дурицький			<i>Скляр</i>		План покрівлі		
Перевірів	Холодний			<i>Скляр</i>				
						ФОП Дурицький С.В.		