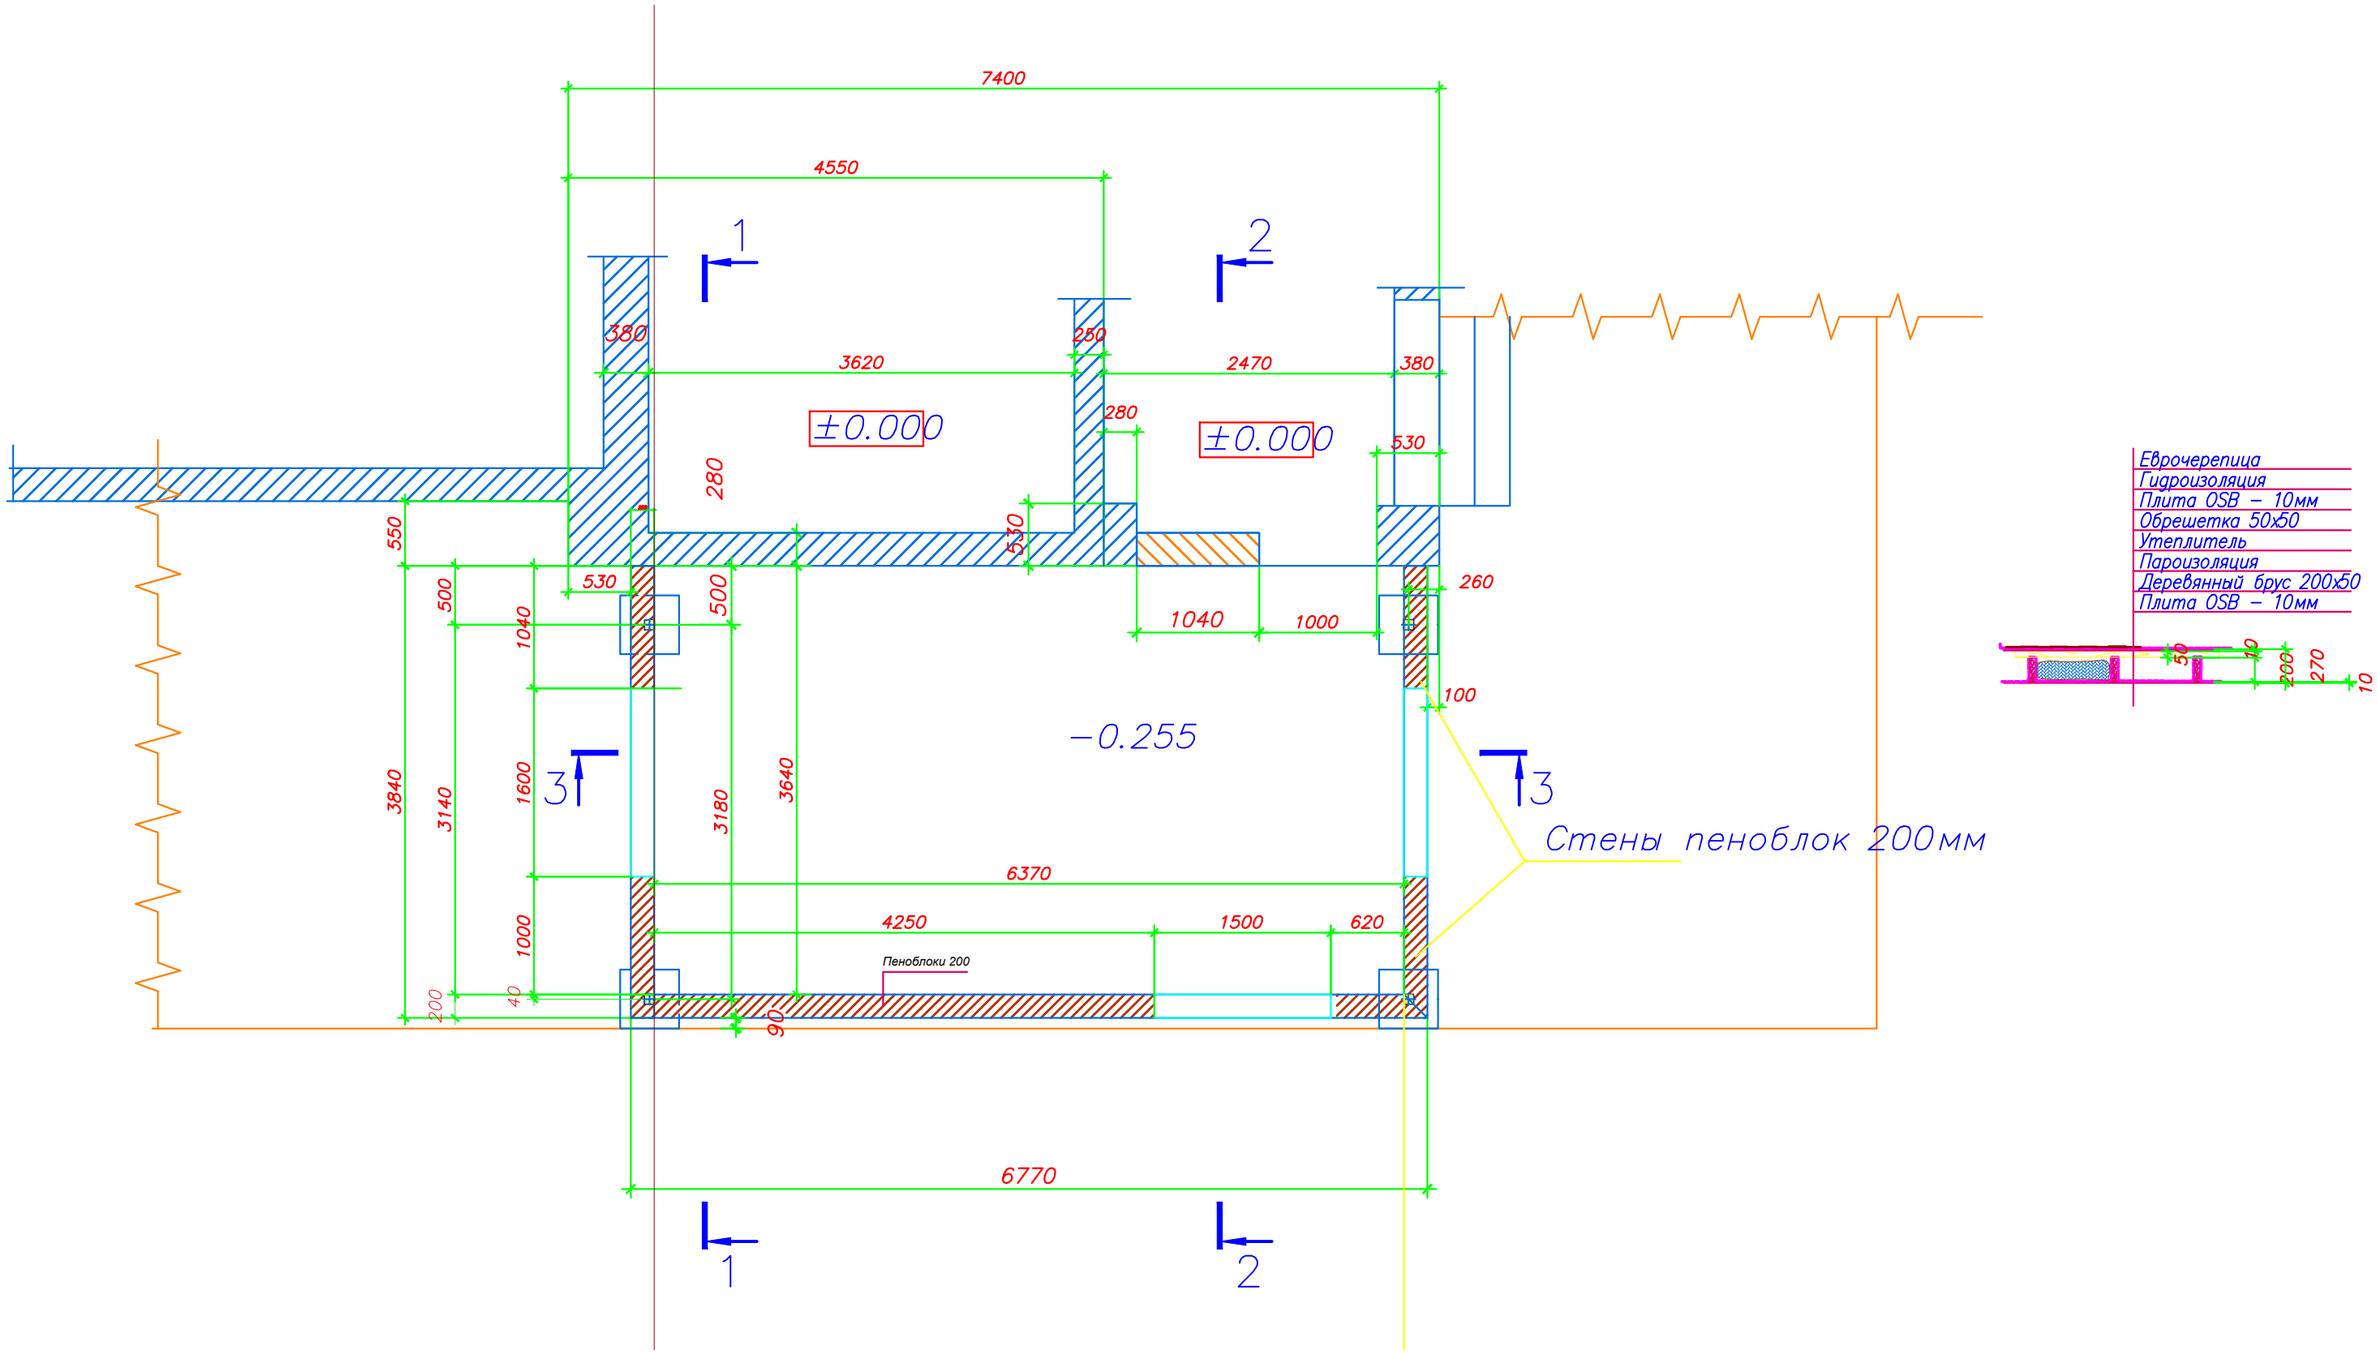
7400
4550
1
2
380
250
3620
2470
380
±0.000
±0.000
280
280
530
530
550
530
500
500
1040
1040
1000
260
100
−0.255
3
3
3840
3140
1600
3180
3640
Стены пеноблок 200мм
6370
4250
1500
620
1000
Пеноблоки 200
200
40
90
6770
1
2
Еврочерепица
Гидроизоляция
Плита OSB – 10мм
Обрешетка 50х50
Утеплитель
Пароизоляция
Деревянный брус 200х50
Плита OSB – 10мм
50
40
200
270
10